


**HINWEIS:**  
Dieser Plan dient ausschließlich der Übersicht über das komplette Geschloß und entspricht nicht immer der Aktualität.  
Für die Bauausführung bitte ausschließlich die entsprechenden 1:50 Ausführungspläne beachten.

INDEX DATUM NAME ÄNDERUNGSVERMERK

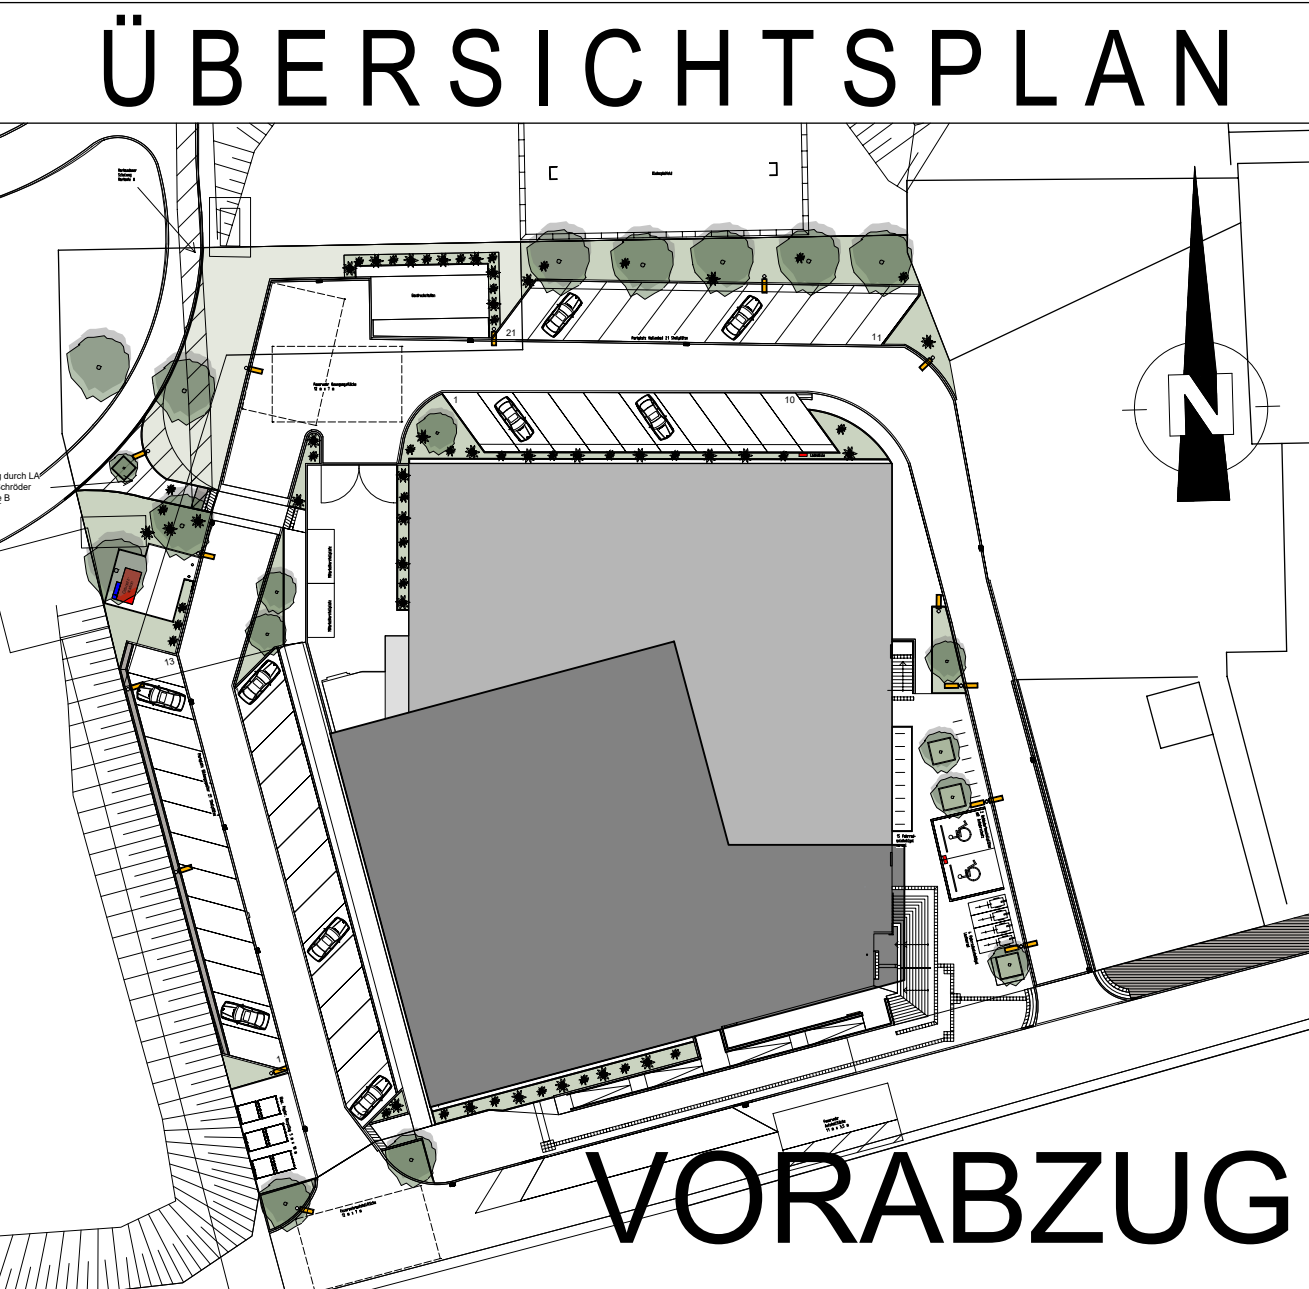

PROJEKT  
Hallenbad Ersatzneubau Witten-Annen  
Märkische Str. 11  
58453 Witten

BAUHER  
Stadtwerke Witten GmbH  
Westfalenstr. 18-20  
58455 Witten

T. (0160) 2897167  
E. NeubaushBAnnen@stadwerke.de

UNTERSCHRIFT

ZEICHNUNG ZWISCHENEbene		+/- 0.00m = NHN NHN +112.300 m	
MASSSTAB 1:100		ZEICHNUNGSNR. Ü3	
PROJEKTNUMMER 26.08.2024		INDEX V8	