



HINWEIS:
Dieser Plan dient ausschließlich der Übersicht über das
komplette Geschoß und entspricht nicht immer der Aktualität.
Für die Bauausführung bitte ausschließlich die entsprechenden
1:50 Ausführungspläne beachten.

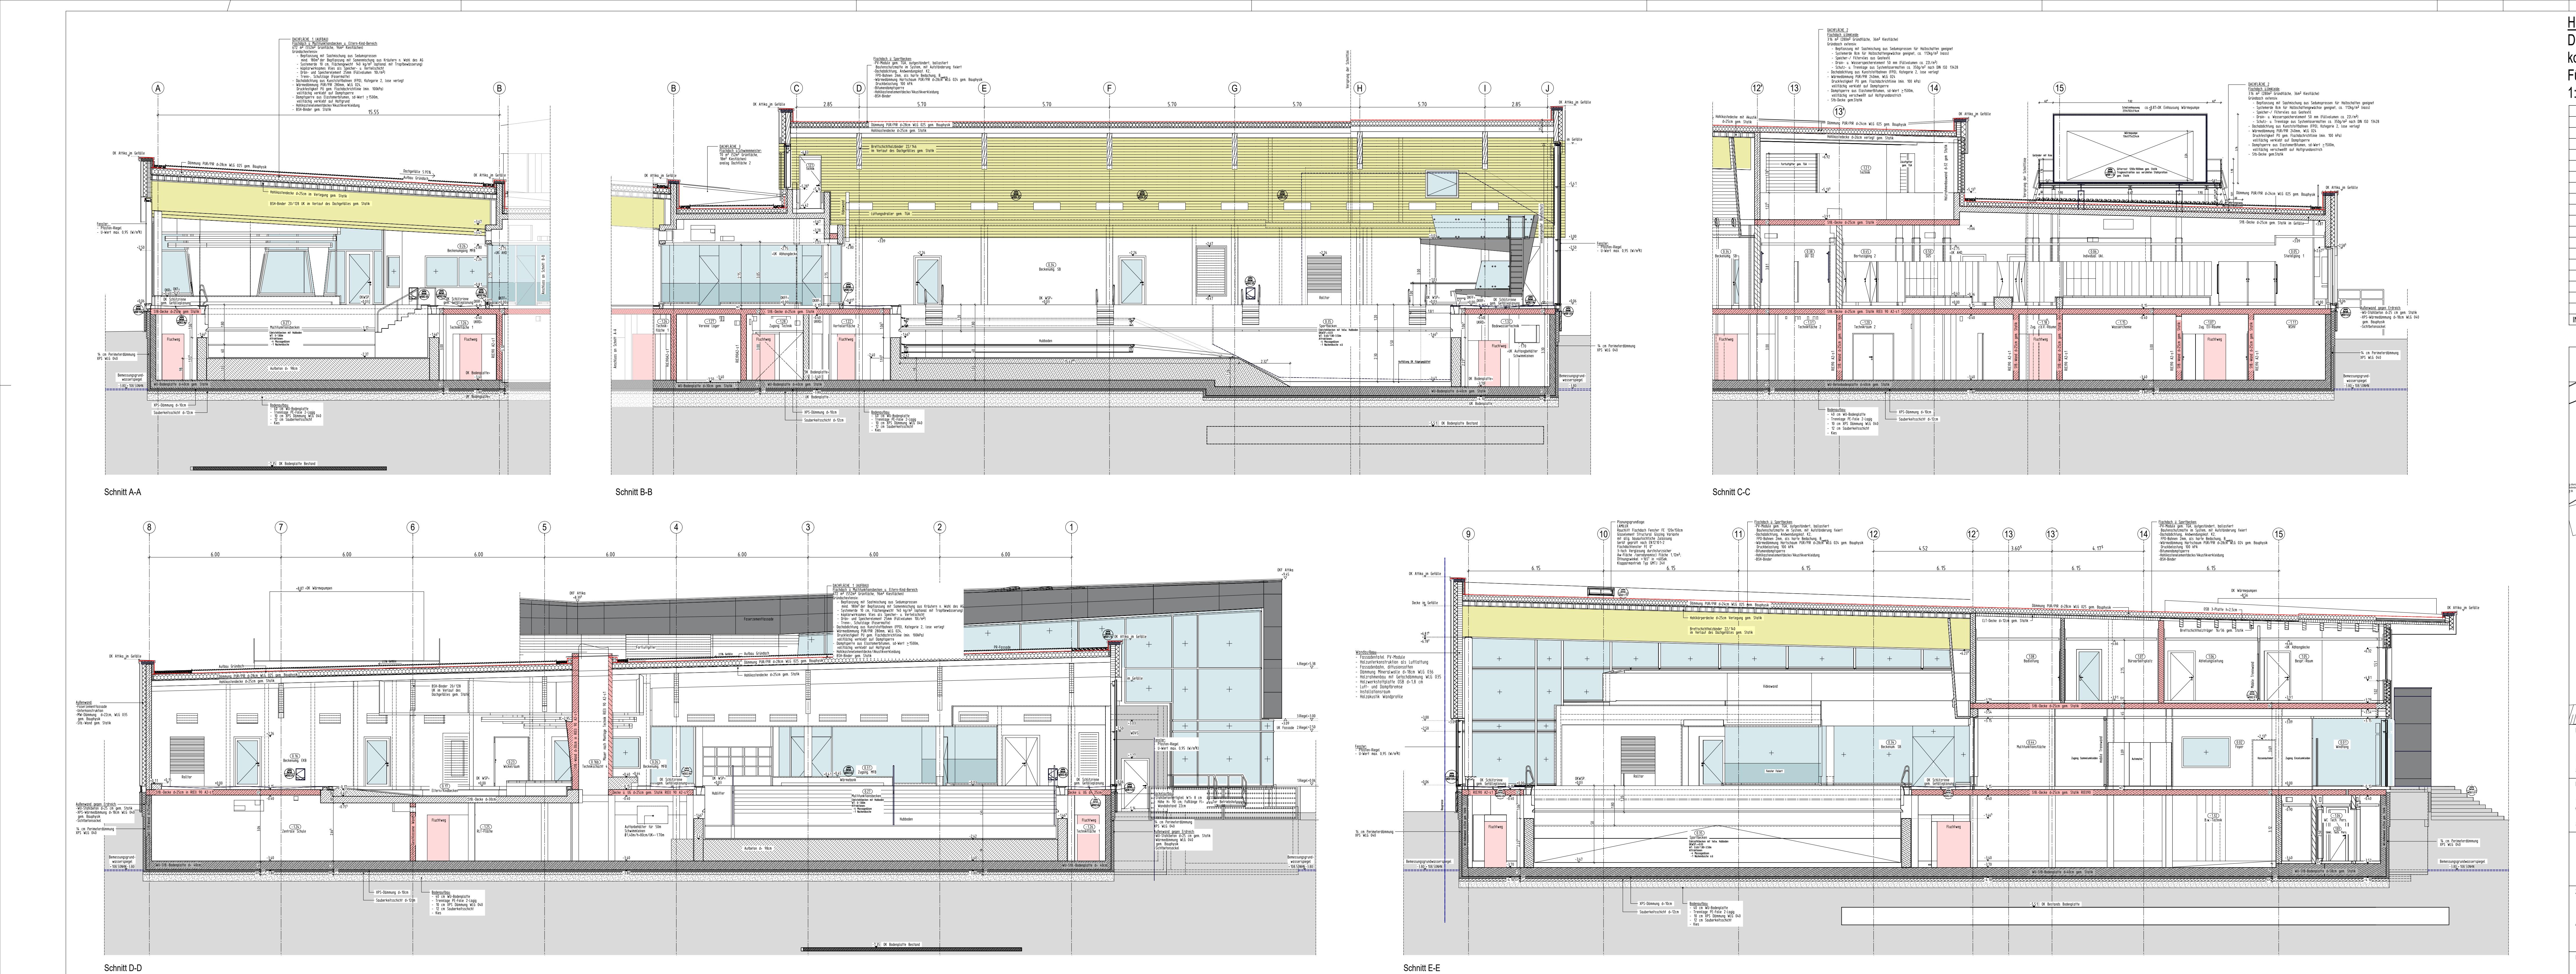

ÜBERSICHTSPLAN

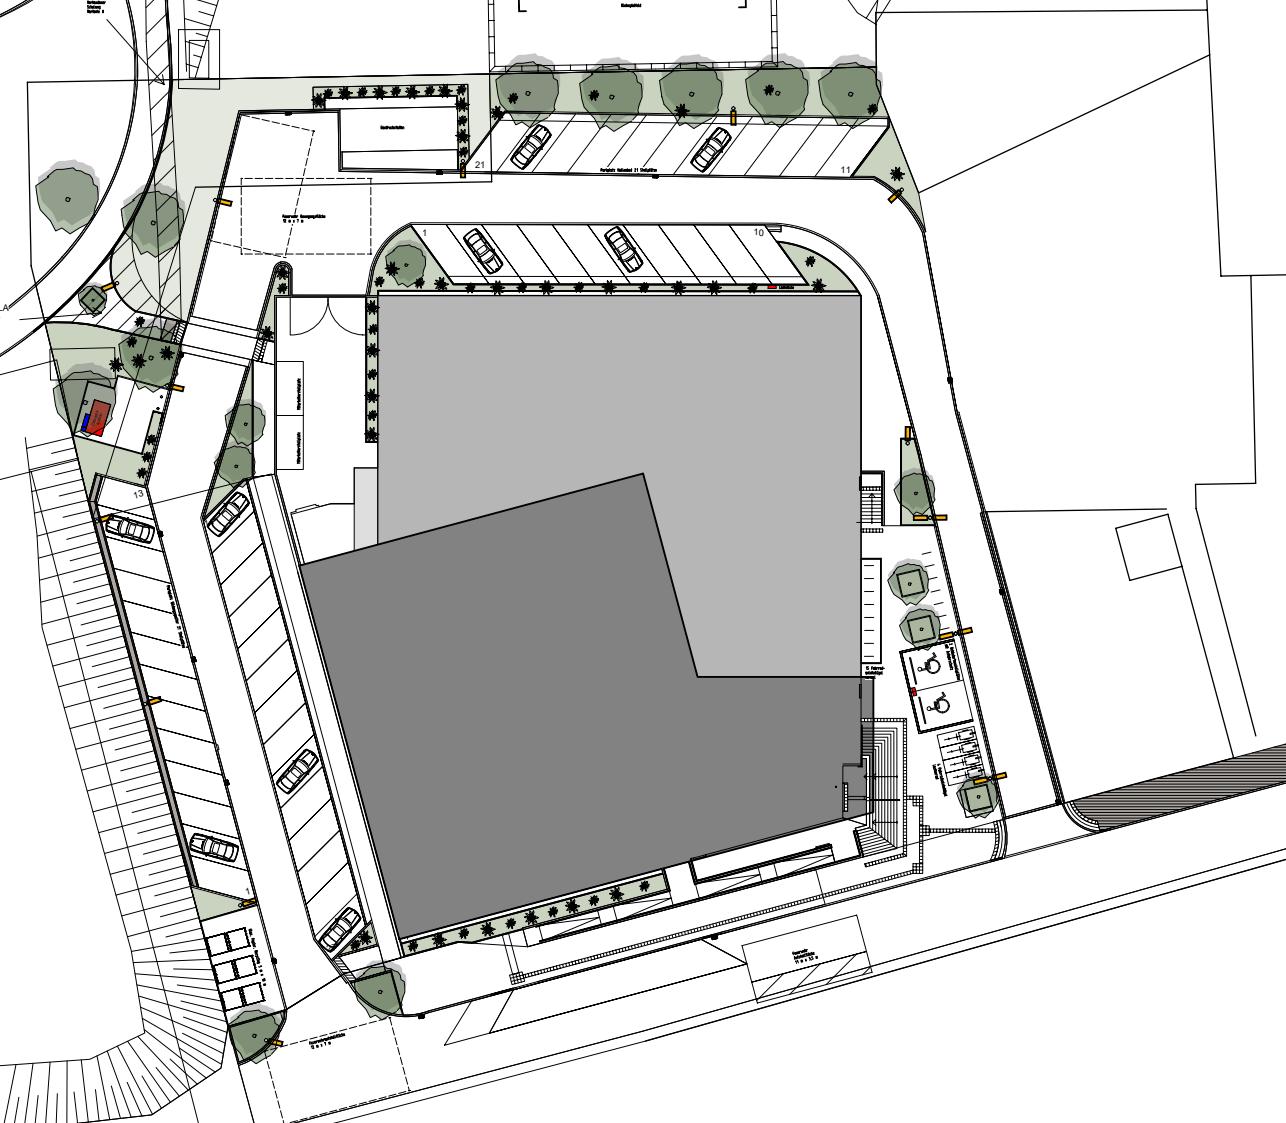

PROJEKT:
Hallenbad Ersatzneubau Witten-Annen
Märkische Str. 11
58463 Witten

BAUHERR:
Stadtwerke Witten GmbH
Westfalenstr. 18-20
58455 Witten

T. (0160) 2697167
E. Neubau@BArnen.stadtwerke.de

UNTERSCHRIFT

ZEICHNUNG:
Übersicht Schnitte
A-A, B-B, C-C, D-D, E-E

+/- 0.00m = NHN
NHN +112.300 m

MASSTAB: 1:100

ZEICHNUNGSNR.: ÜS 1

PIEL-DATUM: 29.10.2025

INDEX: 1

ALBPLAN 2024