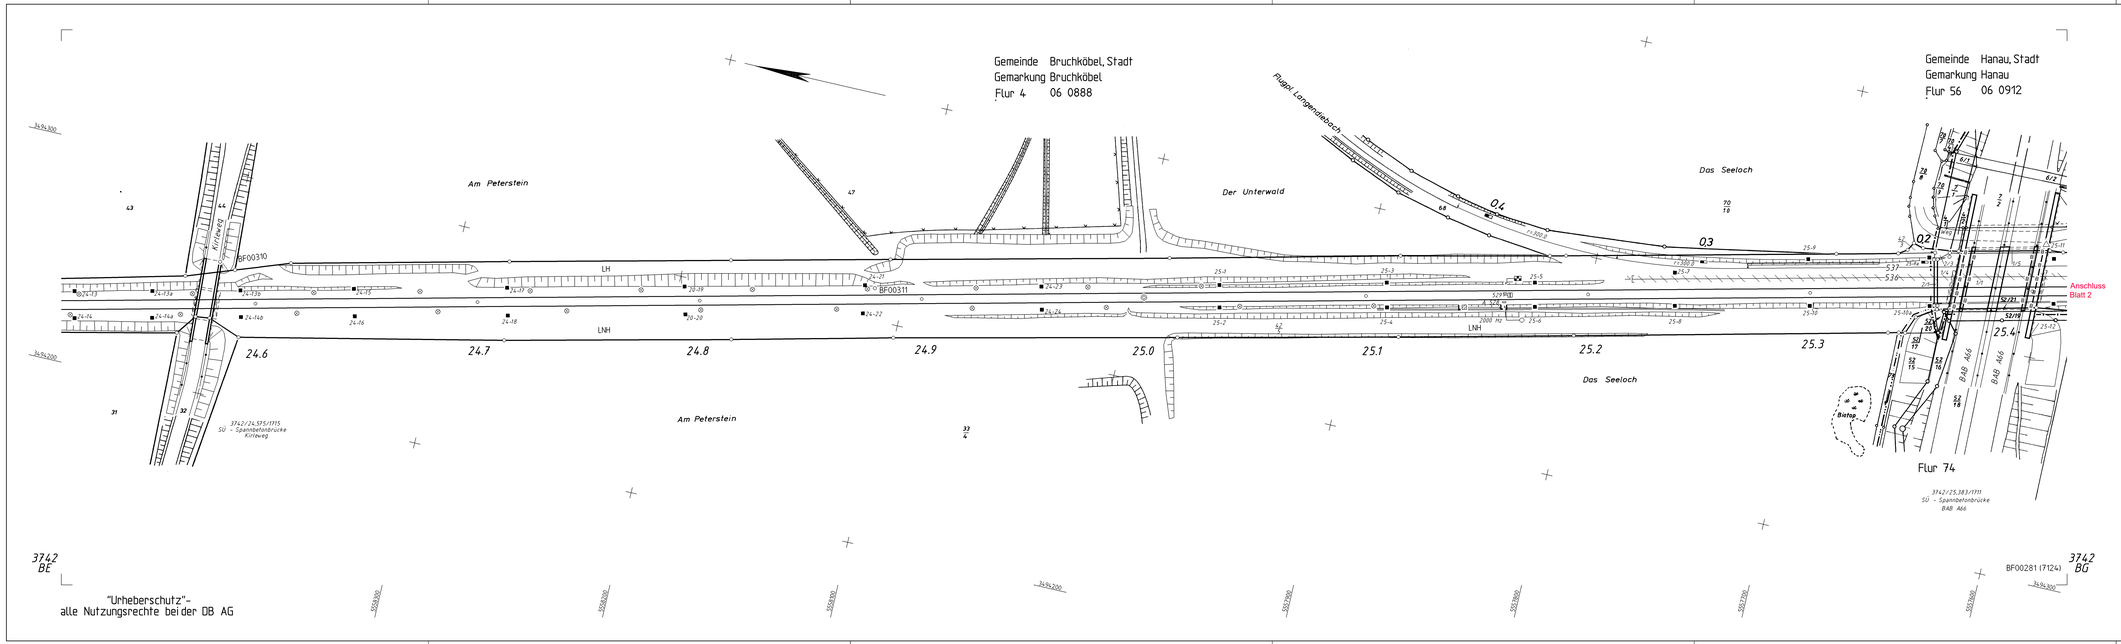

Legende:

Neubau

Rückbau

Index	Änderungen bzw. Ergänzungen	Name:	Datum:

die Übereinstimmung der Zeichnung mit der Ausführung bestätigt:

für den Auftragnehmer: Ort, Datum, Unterschrift

für die DB InfraGO AG: Ort, Datum, Unterschrift

Zur Ausführung genehmigt:
DB InfraGO AG
Region Mitte
Projektmanagement Oberbau und Ausrüstungstechnik
Hahnstraße 49
60528 Frankfurt am Main
Frankfurt am Main,
Ort, Datum, Unterschrift

gleichgestellt mit Prüfexemplaren

Ort, Datum, Unterschrift

Freigabe der Ausführungsunterlagen
☐ mit Regelungen durch den BVB
Freigabe-Nr.:

Ort, Datum, Unterschrift

Auftragnehmer:

Planverfasser:
S+P Consult GmbH
Herderstraße 4
04651 Bad Lausick

Bad Lausick,

Auftrag-Nr.:		2110
Blattgr.:		1.160 x 297
	Datum	Name
gez.:	07.10.2025	Schmidt
bearb.:	08.10.2025	Greschner
gepr.:	09.10.2025	Sterzel

Bauherr:
DB InfraGO AG
Region Mitte
Netz Frankfurt (Main)
Pfarrer-Perabo-Platz 2-5
60326 Frankfurt am Main

Planung:
DB InfraGO AG
Region Mitte
Projektmanagement Oberbau und Ausrüstungstechnik
Hahnstraße 49
60528 Frankfurt am Main

Planungsphase: Ausschreibung

Plan-Nr.: 3.03-Anlage 3.3.1.2 LP_1.dwg

Anlage-Nr.: 3.3.1.2

Blatt-Nr.: 1 von 4

Maßstab: 1 : 1.000

Lageplan

Einwirkungen (Lastmodelle):

Höhen- und Koordinatensystem

Projekt: GE Bf Hanau Nord Gleise 503/513, 506 und 526

Strecke: 3742 Friedberg (Hess) - Hanau Hbf

Bauwerksnummer				Brückenrr.	Barcode
Strecke	Kilometer		Kennzahl		
	*		*		

P:\211104_planungs\BE_aus\482_2026\03.03-Anlage 3.3.1.2 LP_1.dwg