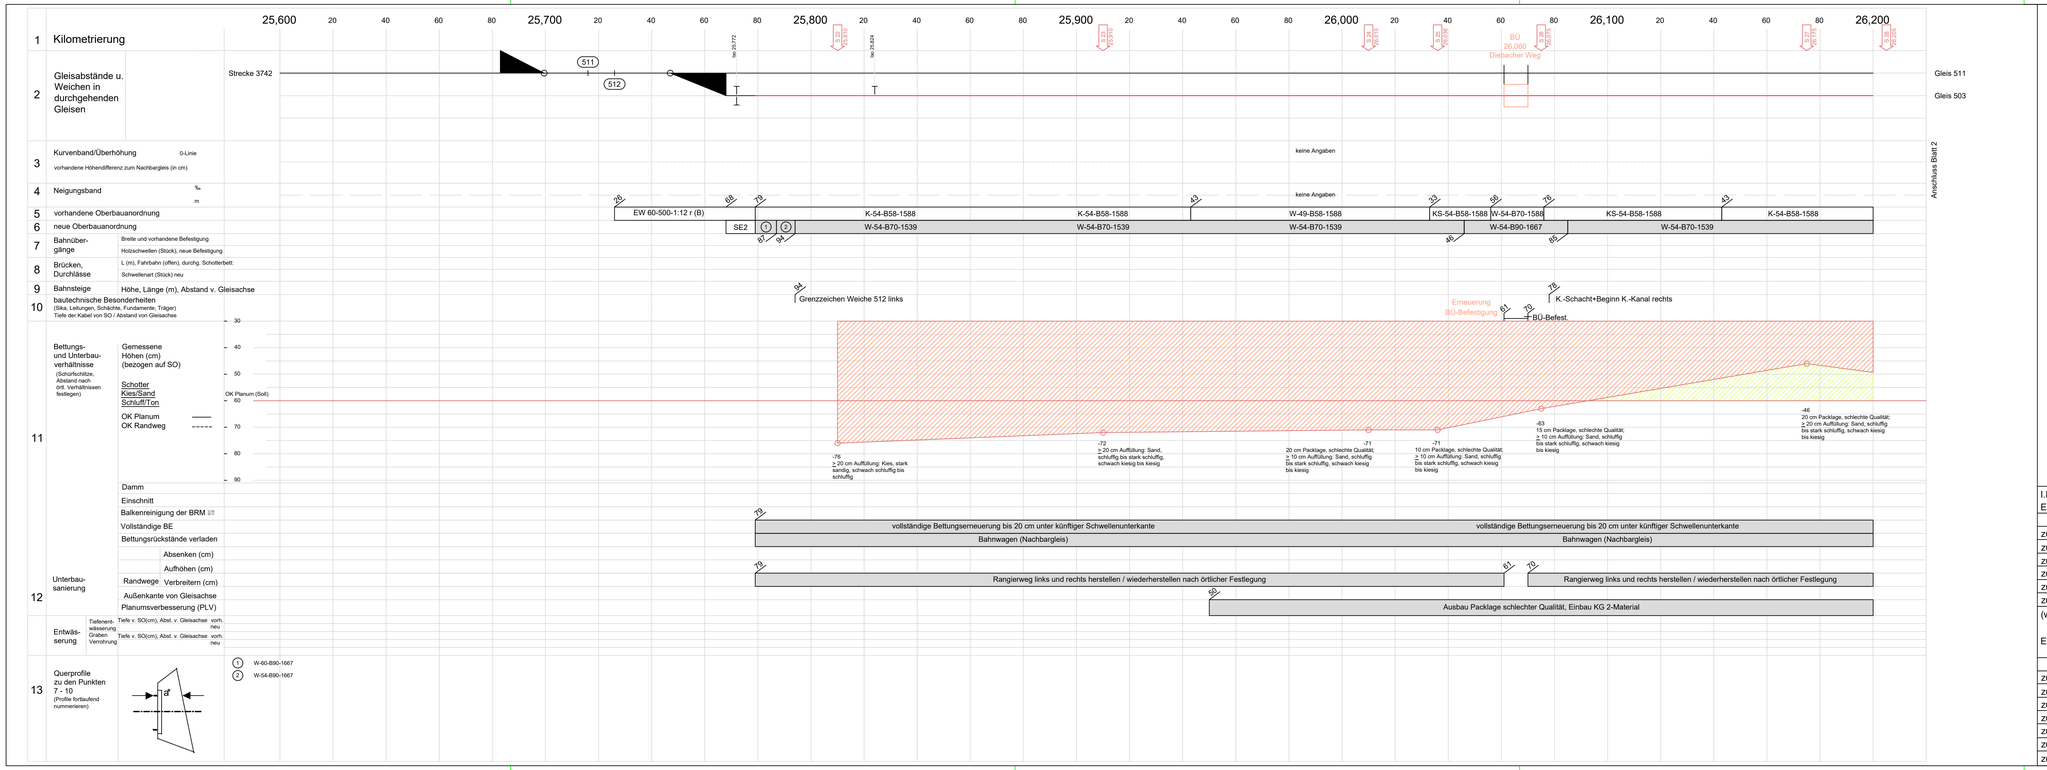

Streckenband
zum Erhebungs- und Arbeitsblatt
zur Planung von Gleisbaustellen
- Gj. 2026 -

Strecke:	Friedberg (Hess) - Hanau Hbf
Vermessungstechn.-Streckennummer:	3742
Gleis:	Bf Hanau Nord, Gleis 503/513
von km / bis km	km 25,779 - km 26,687
Umbaulänge:	908 m

I.IA-MI-P3 Ergänzungen und Berichtigungen		Tag	Name
zu Pkt.			
zu Pkt.			
zu Pkt.			
zu Pkt.			
zu Pkt.			
zu Pkt.			

	Tag	Name
bearb.	07.10.25	Schmidt
gez.	08.10.25	Greschn.
gepr.	09.10.25	Sterzel
Maßstab	Länge = 1 : 1.000 Querprofile = o. M.	

Bearbeitet im Auftrag der DB InfraGO AG:
S+P Consult GmbH
Henderstraße 4
D-04651 Bad Lausick
Tel.: +49 (0) 3 43 45 / 5 28 27-0
Fax: +49 (0) 3 43 45 / 5 28 27-9
E-Mail: office@spconsult.info

Unterschrift

Blatt 1 von 2

(wird vom I.IA-MI-P3 ausgefüllt)

Ergänzungen und Berichtigungen

		Tag	Name
zu Pkt.			
zu Pkt.			
zu Pkt.			
zu Pkt.			
zu Pkt.			
zu Pkt.			

NL BI/ BS: _____

Baustellen-Nr.: _____

Vorgeschlagene Maßnahmen geprüft:

QM _____ den _____
Unterschrift

1. Begehung: I.IA-MI-P3 _____ den _____
Unterschrift

bearbeitet: I.IA-MI-P3 _____ den _____
Unterschrift

P:\2110\4_planung\46_au\462_2026\3.03-Anlage 3.3.1.3 SB_FHN_G503-513_1.dwg