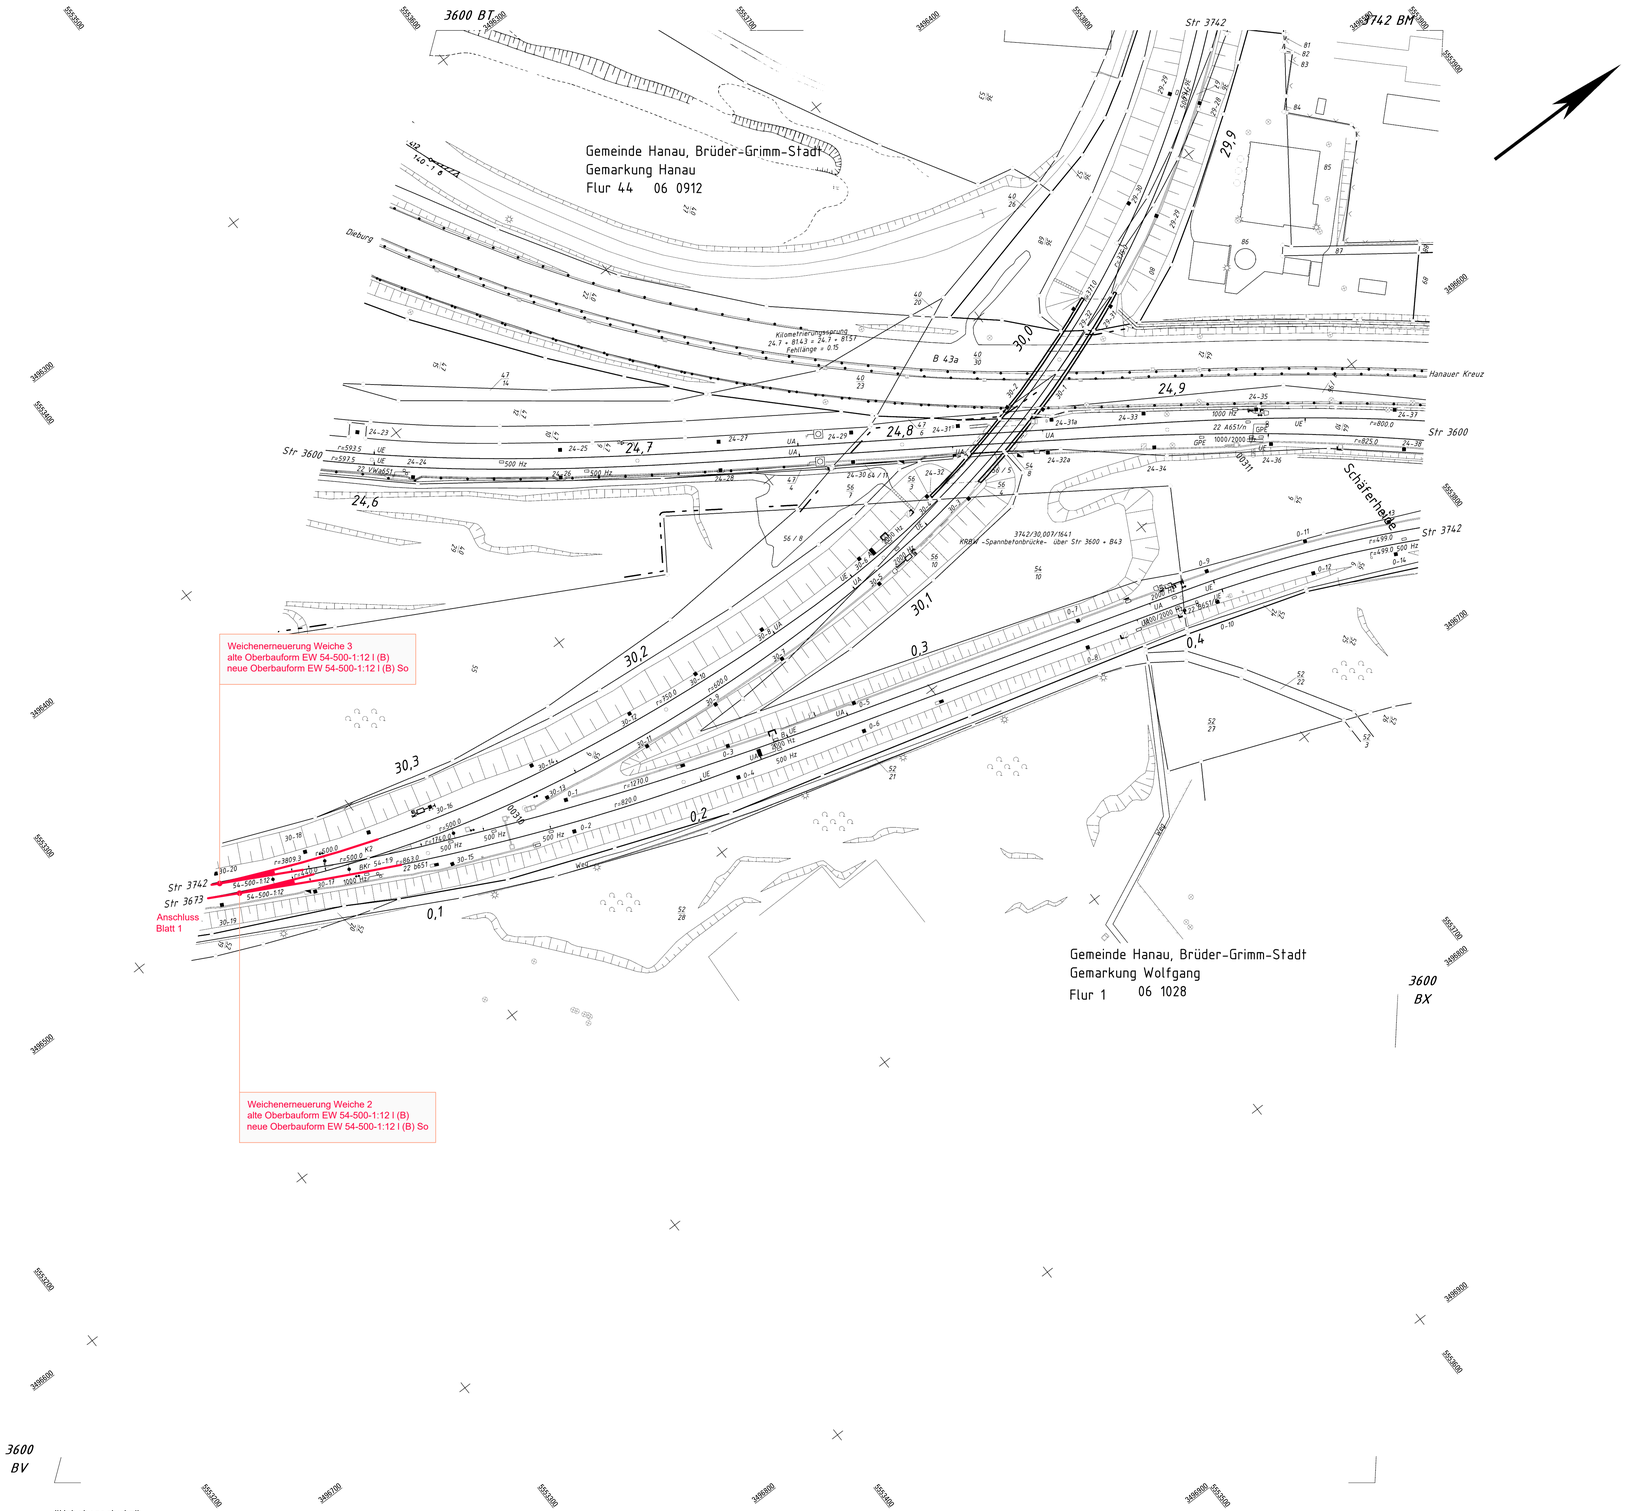

Legende:

Neubau

Rückbau

Index:	Änderungen bzw. Ergänzungen	Name:	Datum:

die Übereinstimmung der Zeichnung mit der Ausführung bestätigt:

für den Auftragnehmer: Ort, Datum, Unterschrift

für die DB InfraGO AG Ort, Datum, Unterschrift

Zur Ausführung genehmigt:
DB InfraGO AG
Region Mitte
Projektmanagement Oberbau und Ausrüstungstechnik
Hahnstraße 49
60528 Frankfurt am Main
Frankfurt am Main,
Ort, Datum, Unterschrift

gleichgestellt mit Prüfexemplaren

Ort, Datum, Unterschrift

Freigabe der Ausführungsunterlagen
☐ mit Regelungen durch den BVB
Freigabe-Nr.:

Ort, Datum, Unterschrift

Auftragnehmer:

Planverfasser:
S+P Consult GmbH
Herderstraße 4
04651 Bad Lausick

Bad Lausick,

	Datum	Name
gez.	20.10.2025	Schmidt
bearb.	21.10.2025	Greschner
gepr.	22.10.2025	Sterzel

Auftrag-Nr.:	2237
Blattgr.:	970 x 594

Bauherr:
DB InfraGO AG
Region Mitte
Netz Frankfurt (Main)
Pfarrer-Perabo-Platz 2-5
60326 Frankfurt am Main

Planung:
DB InfraGO AG
Region Mitte
Projektmanagement Oberbau und Ausrüstungstechnik
Hahnstraße 49
60528 Frankfurt am Main

Planungsphase:	Ausschreibung
Plan-Nr.:	3.03-Anlage 3.3.2.2 LP_2.dwg
Anlage-Nr.:	3.3.2.2
Blatt-Nr.:	2 von 2

Maßstab: 1 : 1.000

Lageplan

Einwirkungen (Lastmodelle):

Höhen- und Koordinatensystem

Projekt: WE Abzw Hanau Rauschwald Weichen 2, 3, 4, 5 und 4K

Strecke: 3742 Friedberg (Hess) - Hanau Hbf

Bauwerksnummer					Brückennr.	Barcode
Strecke		Kilometer		Kennzahl		
	•		•			

"Urheberschutz" -
alle Nutzungsrechte bei der DB Netz AG

P:\2237\4_planung\46_aui\3.03-Anlage 3.3.2.2 LP_2.dwg