


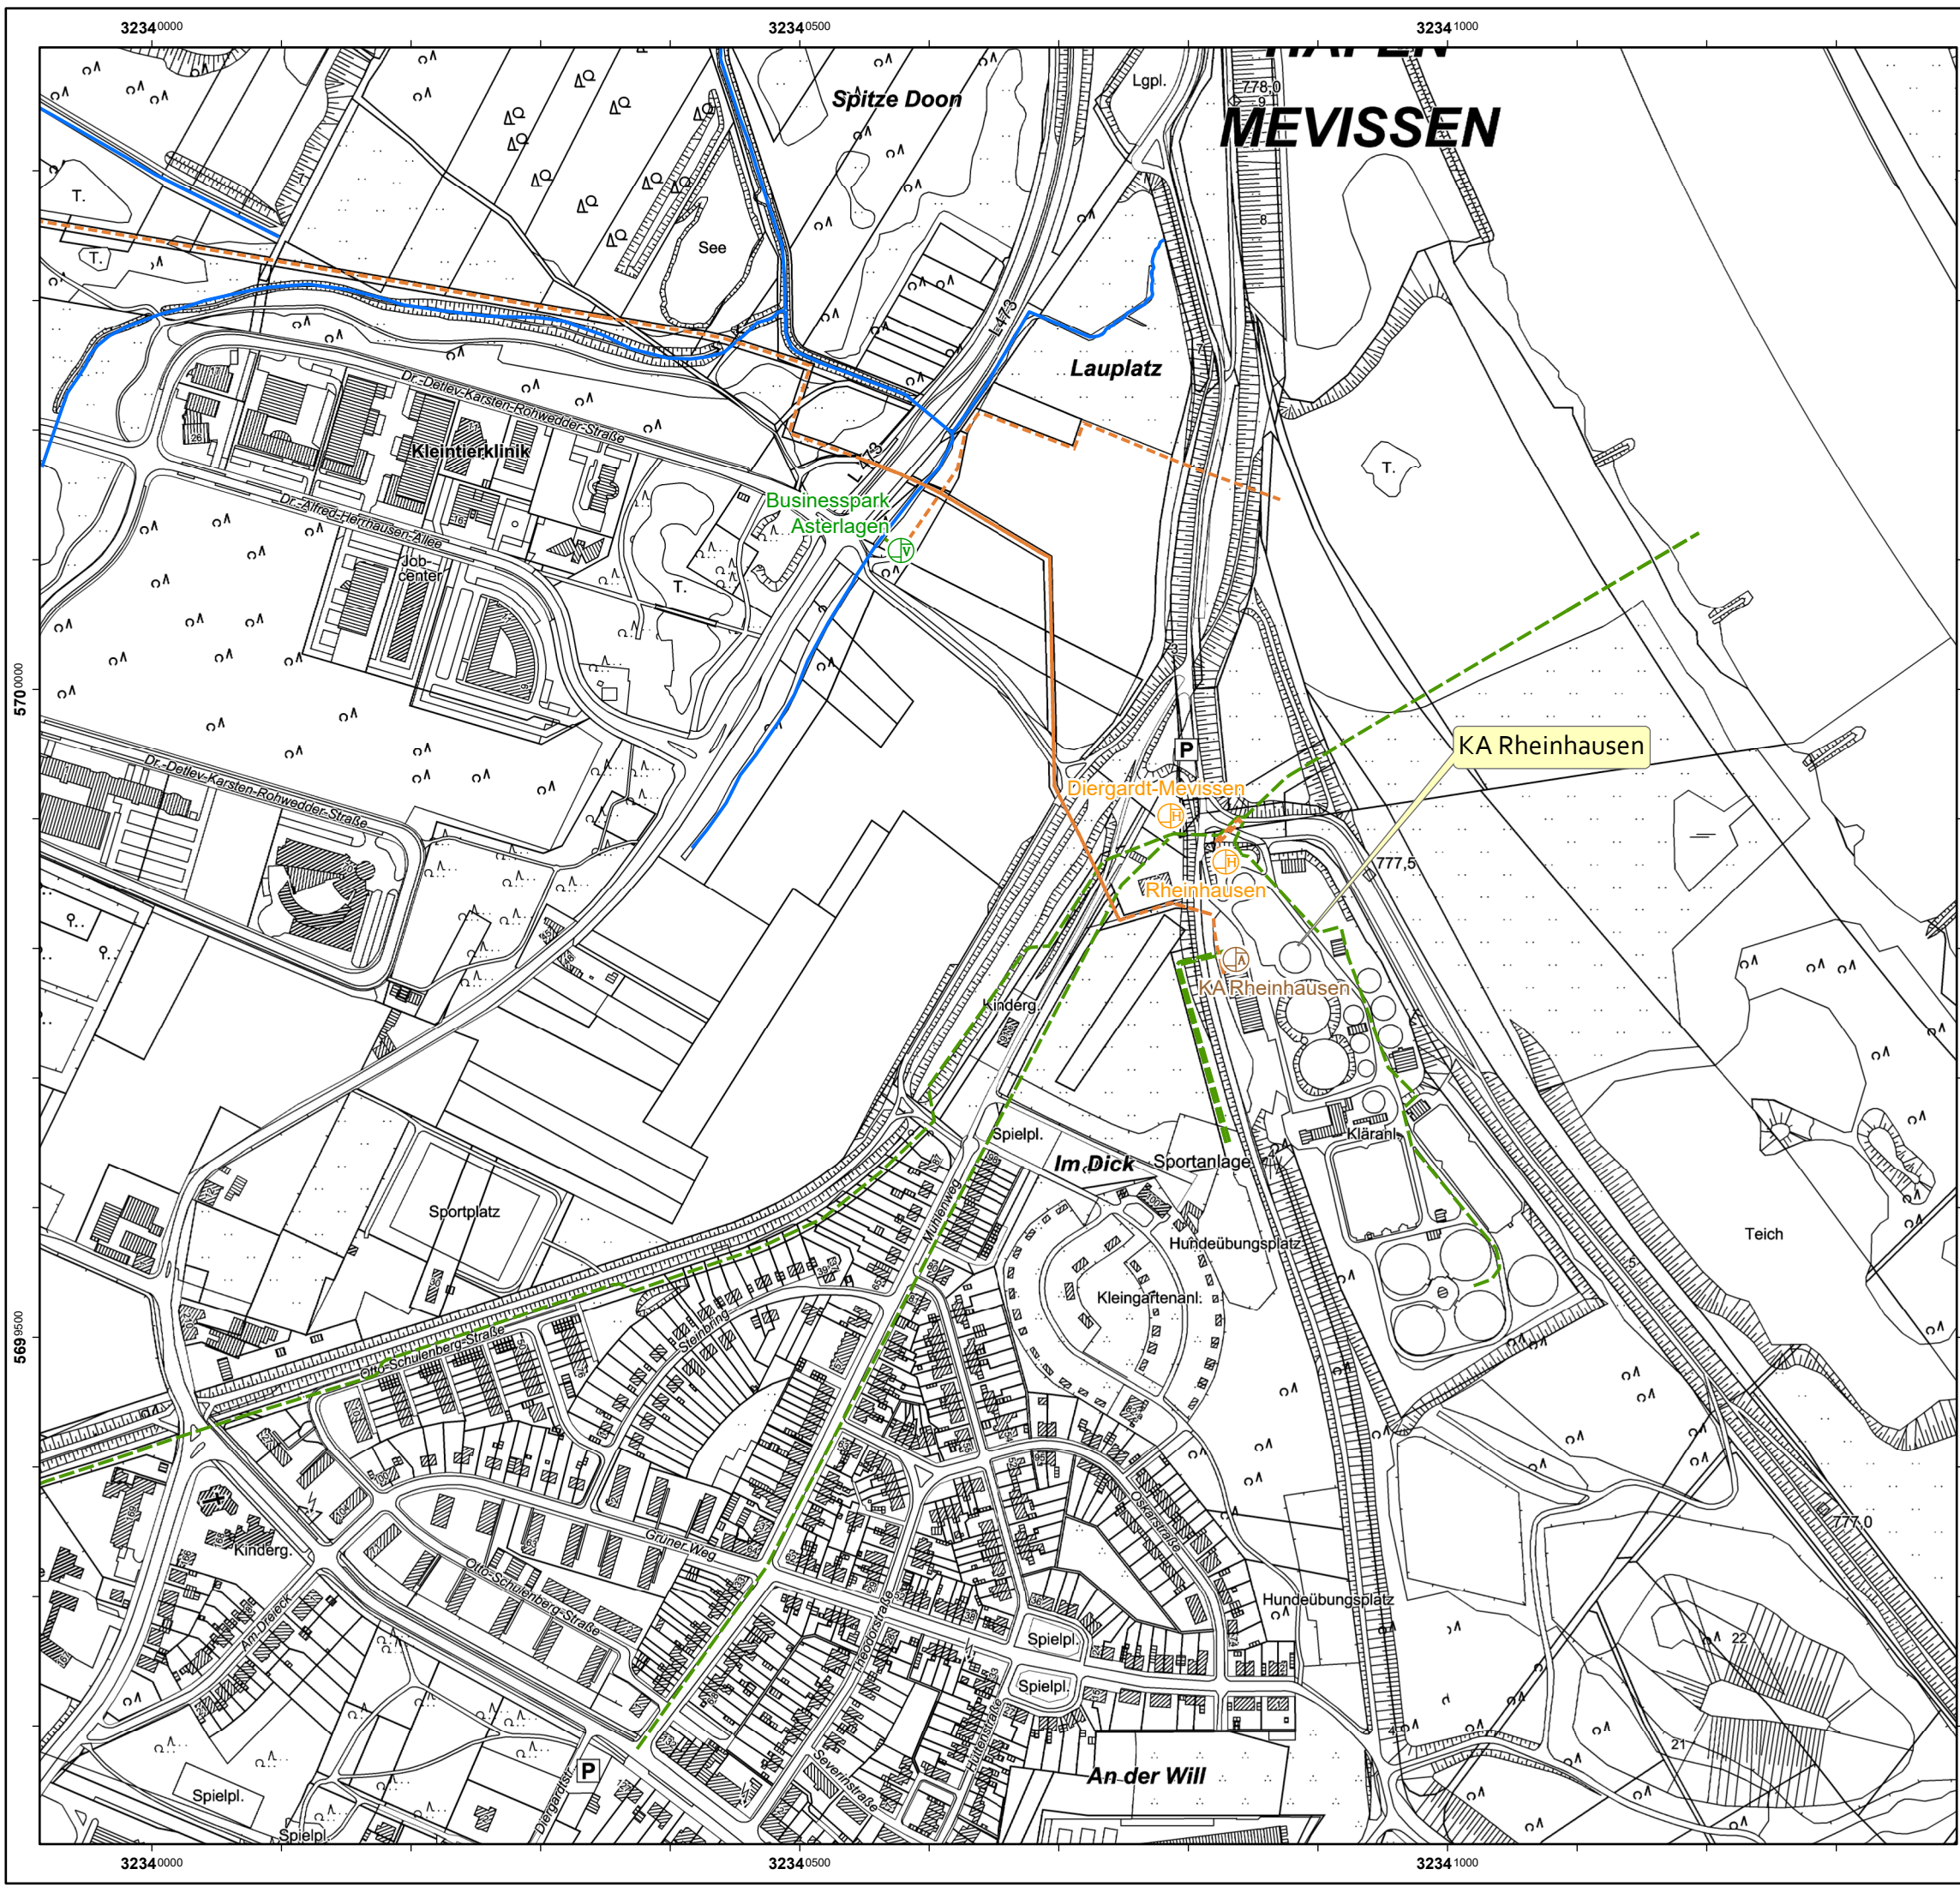

Legende

- PAA vorhanden
- PAG vorhanden
- PAV vorhanden
- PAH vorhanden
- LD in Betrieb
- LG in Betrieb
- Fließgewässer

Copyright: Datenlizenz Deutschland - Zero - Version 2.0 (dl-zero-de/2.0)

					Linksniederrheinische Entwässerungs-Genossenschaft	
Ausführungszeichnung					Übersichtskarte	
KA Rheinhausen (Ertüchtigung Zwischenpumpwerk)						
Abt.	gemessen	bearbeitet	gezeichnet	geprüft	Maßstab: 1:5.000	
		Gooßens	ArcGIS Pro	Antacido	Fertigung:	Abbildung:
Zeichnung Nr. 130.8002.36.1001					Kamp-Lintfort, den 31.07.2025	