


Modernisierung Sportanlage Im Löwental, Linierung Kleinspielfeld M.: 1:250

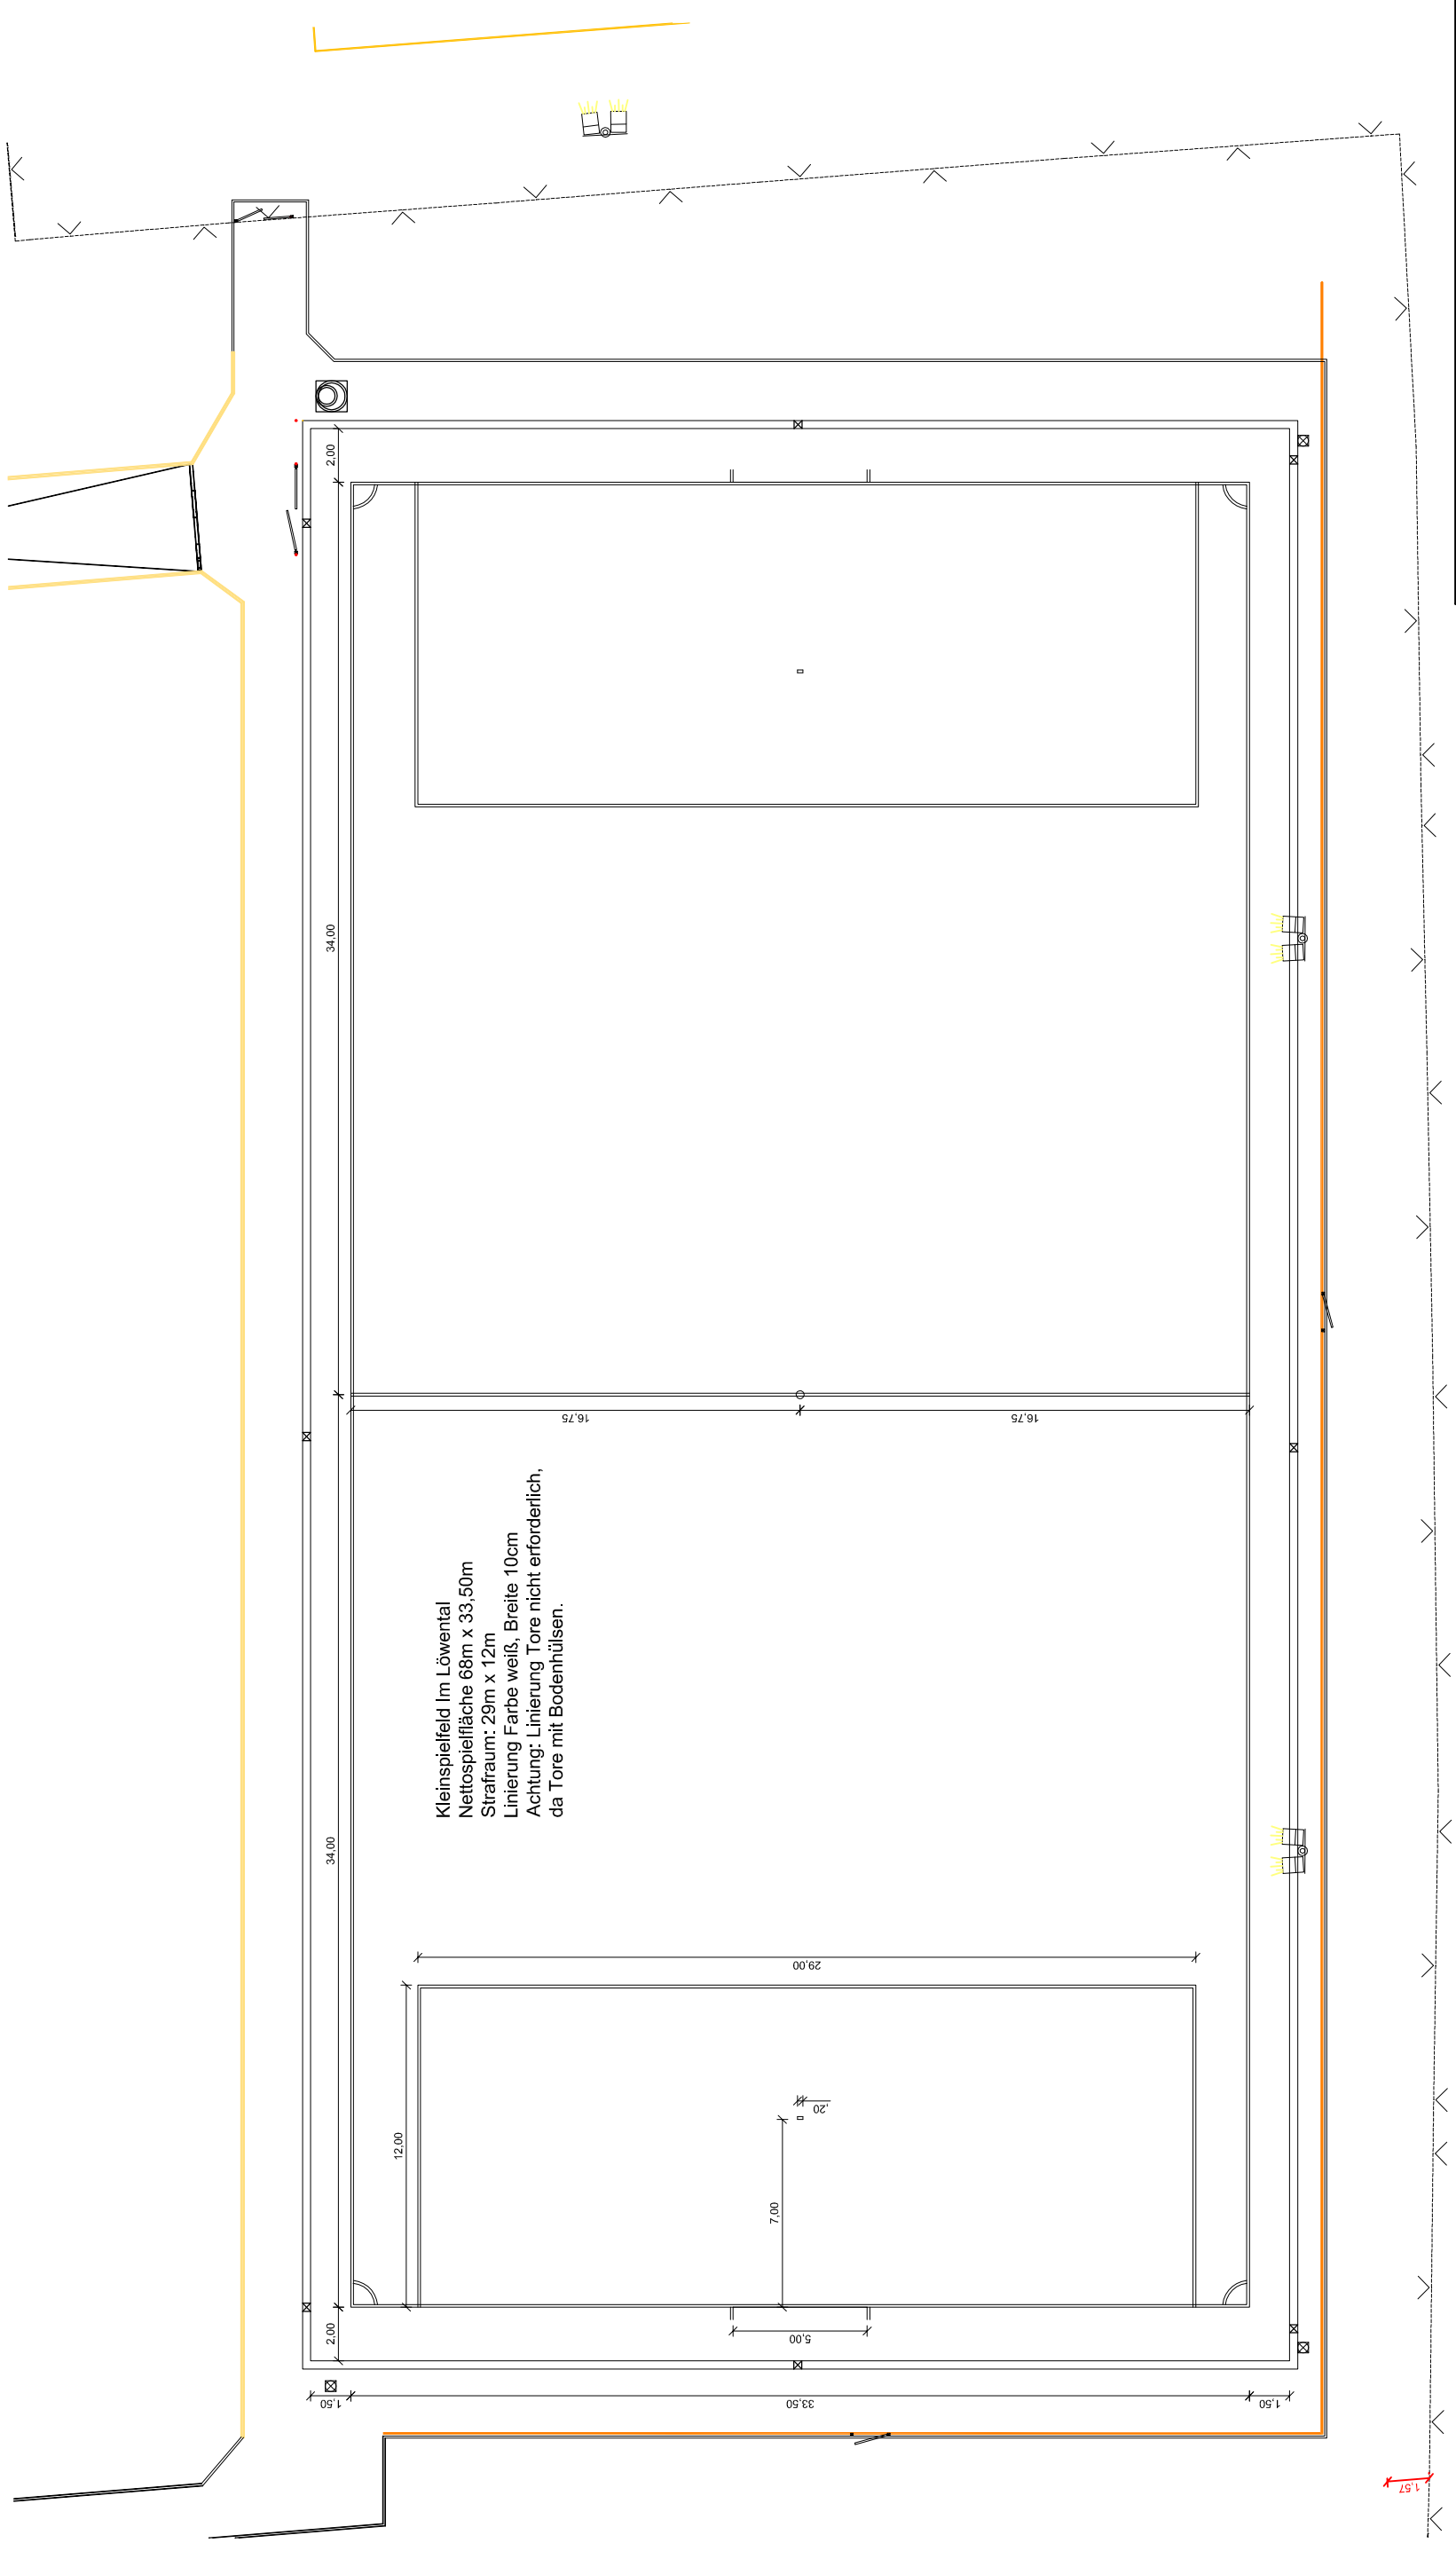



Sport & Bäderbetriebe
Rathaus Porscheplatz 1
45127 Essen
Tel.: 0201 - 88 52 212



ING.-BÜRO LAPPEN
Inh. Georg Schläte
LANDSCHAFTSARCHITEKT

Ginsterheide 10 41334 Nettetal
Tel 02157 6135 Fax 02157 4771
lappen-schlaete@online.de