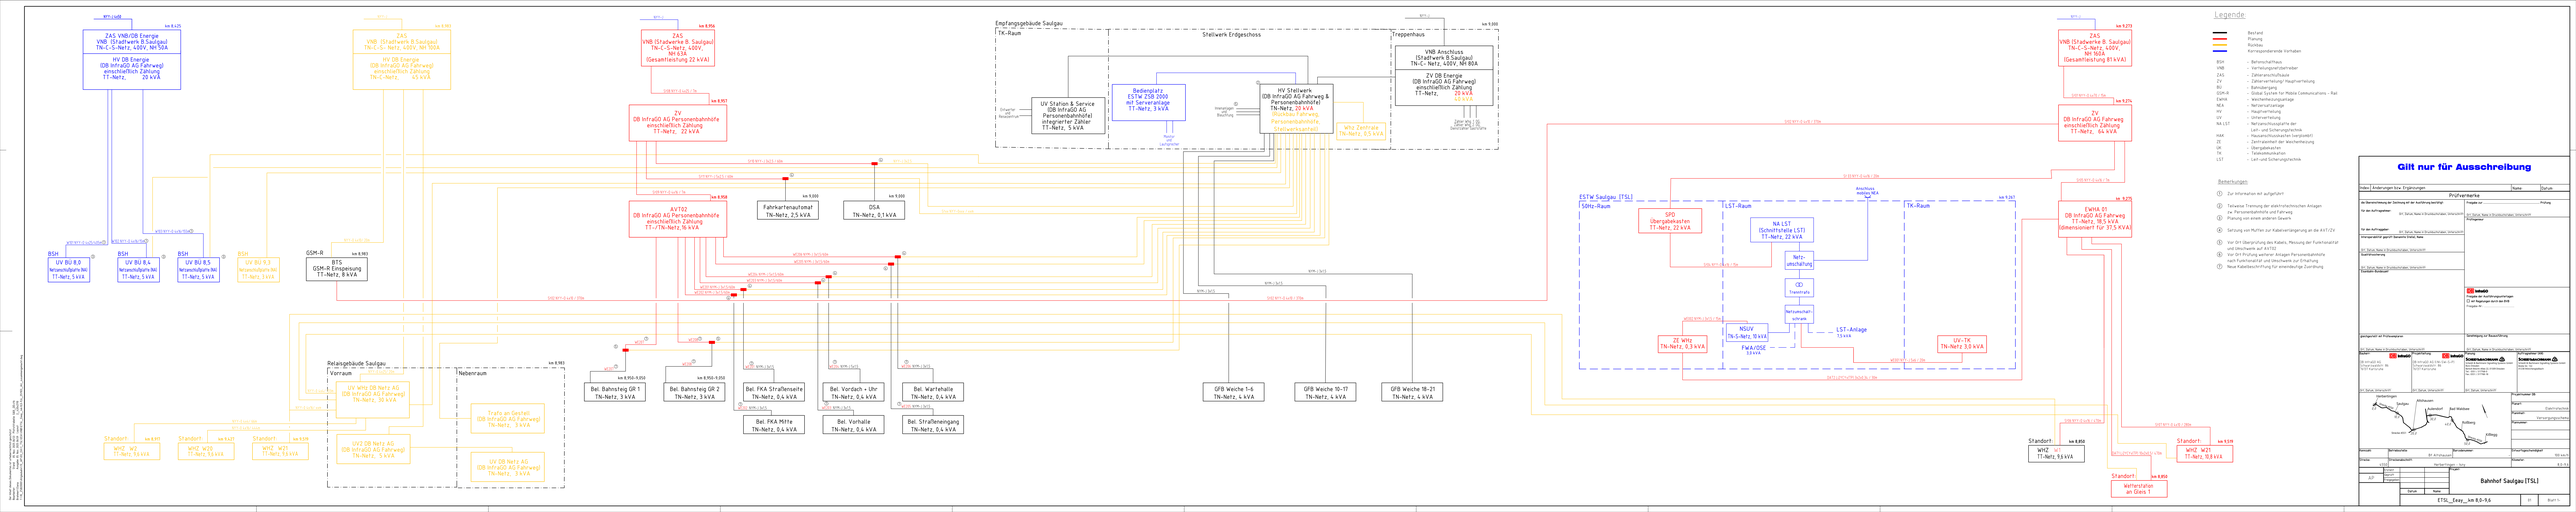
ZAS VNB/DB Energie
VNB: 1Stadtwerk B.Saulgau
TN-C-S-Netz, 400V, NH-250A
HV DB Energie
(DB InfraGO AG Fahrweg)
einschließlich Zählung
TT-Netz, 20 kVA
ZAS
VNB (1Stadtwerk B.Saulgau)
TN-C-S-Netz, 400V, NH-160A
HV DB Energie
(DB InfraGO AG Fahrweg)
einschließlich Zählung
TN-C-Netz, 45 kVA
ZAS
VNB (1Stadtwerk B.Saulgau)
TN-C-S-Netz, 400V, NH-63A
(Gesamtleistung 22 kVA)
2V
DB InfraGO AG Personenbahnhöfe
einschließlich Zählung
TT-Netz, 22 kVA
AVT02
DB InfraGO AG Personenbahnhöfe
einschließlich Zählung
TT-/TN-Netz, 16 kVA
Empfangsgebäude Saulgau
TK-Raum
Stellwerk Erdgeschoss
Treppenhaus
UV Station & Service
(DB InfraGO AG
Personenbahnhöfe)
integrierter Zähler
TT-Netz, 5 kVA
Bedienplatz
ESTW 258-2000
mit Serveranlage
TT-Netz, 3 kVA
HV Stellwerk
(DB InfraGO AG Fahrweg &
Personenbahnhöfe)
TN-Netz, 20 kVA
Möglicher Fahrweg-
Personenbahnhöfe-
Stellwerkskontakt
Whz Zentrale
TN-Netz, 0,5 kVA
VNB Anschluss
(1Stadtwerk B.Saulgau)
TN-C-Netz, 400V, NH 80A
ZV DB Energie
(DB InfraGO AG Fahrweg)
einschließlich Zählung
TT-Netz,
20 kVA
5,0 kVA
Fahrkartenautomat
TN-Netz, 2,5 kVA
DSA
TN-Netz, 0,1 kVA
BSH
UV BU 8.0
Netzanschlußpunkt NAI
TT-Netz, 5 kVA
BSH
UV BU 8.4
Netzanschlußpunkt NAI
TT-Netz, 5 kVA
BSH
UV BU 8.5
Netzanschlußpunkt NAI
TT-Netz, 5 kVA
BSH
UV BU 9.3
Netzanschlußpunkt NAI
TT-Netz, 3 kVA
GSM-R
BTS
GSM-R Einspeisung
TT-Netz, 8 kVA
Relaisgebäude Saulgau
Vorraum
Nebenraum
UV Whz DB Netz AG
(DB InfraGO AG Fahrweg)
TN-Netz, 36 kVA
UV2 DB Netz AG
(DB InfraGO AG Fahrweg)
TN-Netz, 5 kVA
Trafo an Gestell
(DB InfraGO AG Fahrweg)
TN-Netz, 3 kVA
UV DB Netz AG
(DB InfraGO AG Fahrweg)
TN-Netz, 3 kVA
Standort:
WHZ W2
TT-Netz, 13 kVA
Standort:
WHZ W21
TT-Netz, 13 kVA
Standort:
WHZ W11
TT-Netz, 8,5 kVA
Bel. Bahnsteig GR 1
TN-Netz, 3 kVA
Bel. Bahnsteig GR 2
TN-Netz, 3 kVA
Bel. FKA Straßenseite
TN-Netz, 0,4 kVA
Bel. FKA Mitte
TN-Netz, 0,4 kVA
Bel. Vordach + Uhr
TN-Netz, 0,4 kVA
Bel. Vorhalle
TN-Netz, 0,4 kVA
Bel. Wartehalle
TN-Netz, 0,4 kVA
Bel. Straßeneingang
TN-Netz, 0,4 kVA
GFB Weiche 1-6
TN-Netz, 4 kVA
GFB Weiche 10-17
TN-Netz, 4 kVA
GFB Weiche 18-21
TN-Netz, 4 kVA
ZAS
VNB (1Stadtwerk B. Saulgau)
TN-C-S-Netz, 400V,
NH 160A
(Gesamtleistung 81 kVA)
2V
DB InfraGO AG Fahrweg
einschließlich Zählung
TT-Netz, 64 kVA
EWHA 01
DB InfraGO AG Fahrweg
TT-Netz, 18,5 kVA
(dimensioniert für 37,5 KVA)
ESTW Saulgau (TSL)
1Sthz-Raum
TK-Raum
LST-Raum
SPD
Überspannungsschutz
TT-Netz, 22 kVA
NA LST
(Schnittstelle LST)
TT-Netz, 22 kVA
Netz-
umschaltung
CEI
Trennstelle
Netzumschalt-
schrank
NSUV
TN-S-Netz, 15 kVA
FWA/ISDZ
3,0 kVA
LST-Anlage
1,5 kVA
ZT Whz
TN-Netz, 0,5 kVA
UV-TK
TN-Netz, 3,0 kVA
Anschluss
mobiles WLA
Standort:
WHZ
TT-Netz, 13,5 kVA
Standort:
Wetterstation
an Gleis 1
Standort:
WHZ W31
TT-Netz, 10,5 kVA
Legende:
Bestand
Planung
Richtlinie
Korrespondierende Vorhaben
BSH - Betriebshalthaus
VNB - Verteilungsnetzbetreiber
ZAS - Zähleranschlußsäule
ZV - Zählerverschalung/ Hauptverteilung
BU - Bahnübergang
GSM-R - Global System for Mobile Communications – Rail
EWHA - Weichenheizungsanlage
NA - Netzanschluss
HV - Hauptverteilung
UV - Unterverteilung
NA LST - Netzanschlussstelle der Leit- und Sicherungstechnik
HAK - Hausanschlusskasten (vorgelagert)
ZE - Zentralerder der Weichenheizung
TK - Telekommunikation
TK - Telekommunikation
LST - Leit-und Sicherungstechnik
Bemerkungen
1 Zur Information mit aufgeführt!
2 Teilweise Trennung der elektrotechnischen Anlagen zw. Personenbahnhöfe und Fahrweg.
3 Planung von einem anderen Gewerk.
4 Setzung von Muffen zur Kabelverlängerung an die AVT1/2V.
5 Vor Ort Überprüfung des Kabels, Messung der Funktionalität und Umschwenk auf AVT02
6 Vor Ort Prüfung weiterer Anlagen Personenbahnhöfe nach Funktionalität und Umschwenk zur Erhaltung.
7 Neue Kabeldurchführung für einendeutige Zuordnung
Gilt nur für Ausschreibung
Index | Änderungen bzw. Ergänzungen | Name | Datum
Prüfvermerk
Als Übereinstimmung der Zeichnung mit der Ausführung bestätigt
Prüfung
für den Auftraggeber:
für den Auftragnehmer:
Prüfungsart
Bauabnahme
Bemerkungen zur Bauabnahme
genehmigt auf Prüfungsdatum
Bemerkungen zur Bauabnahme
Bauherr
Projektierung
Ausführung
Bahnübergangsüberwachung (BÜ)
Projektanten SB
Projekt
Zeichnungsart
Format
Maßstab
Bearbeiter
Datum
Name
Bahnhof Saulgau (TSL)
ETCS_ Esxy_ km 8,0-9,6
Blatt-Nr.