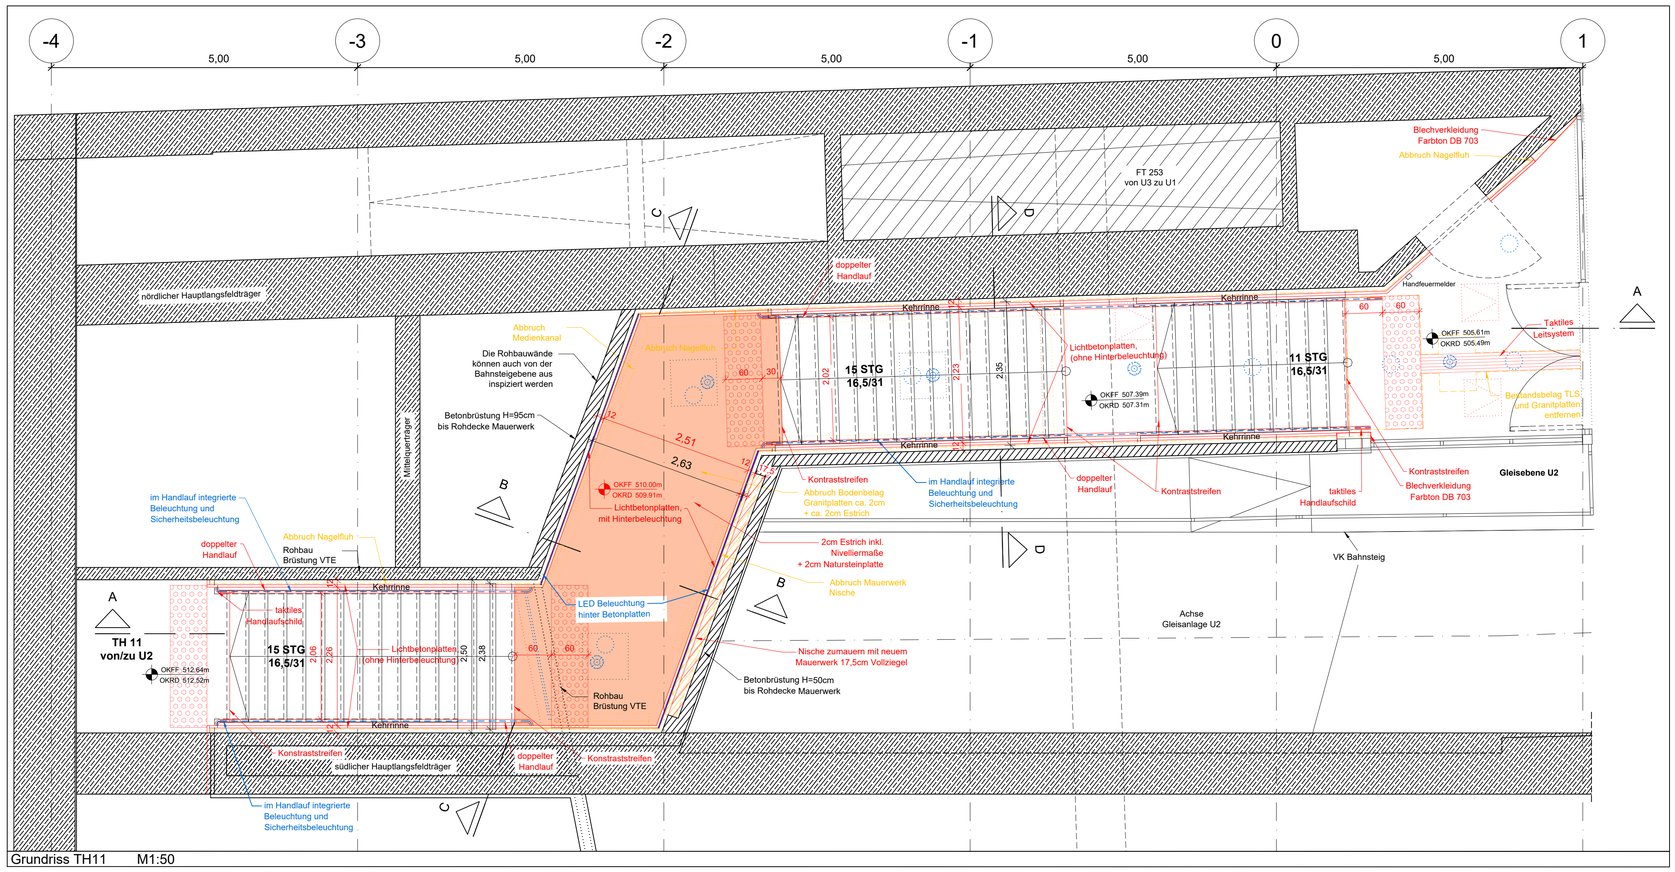

Grundriss TH11 M1:50

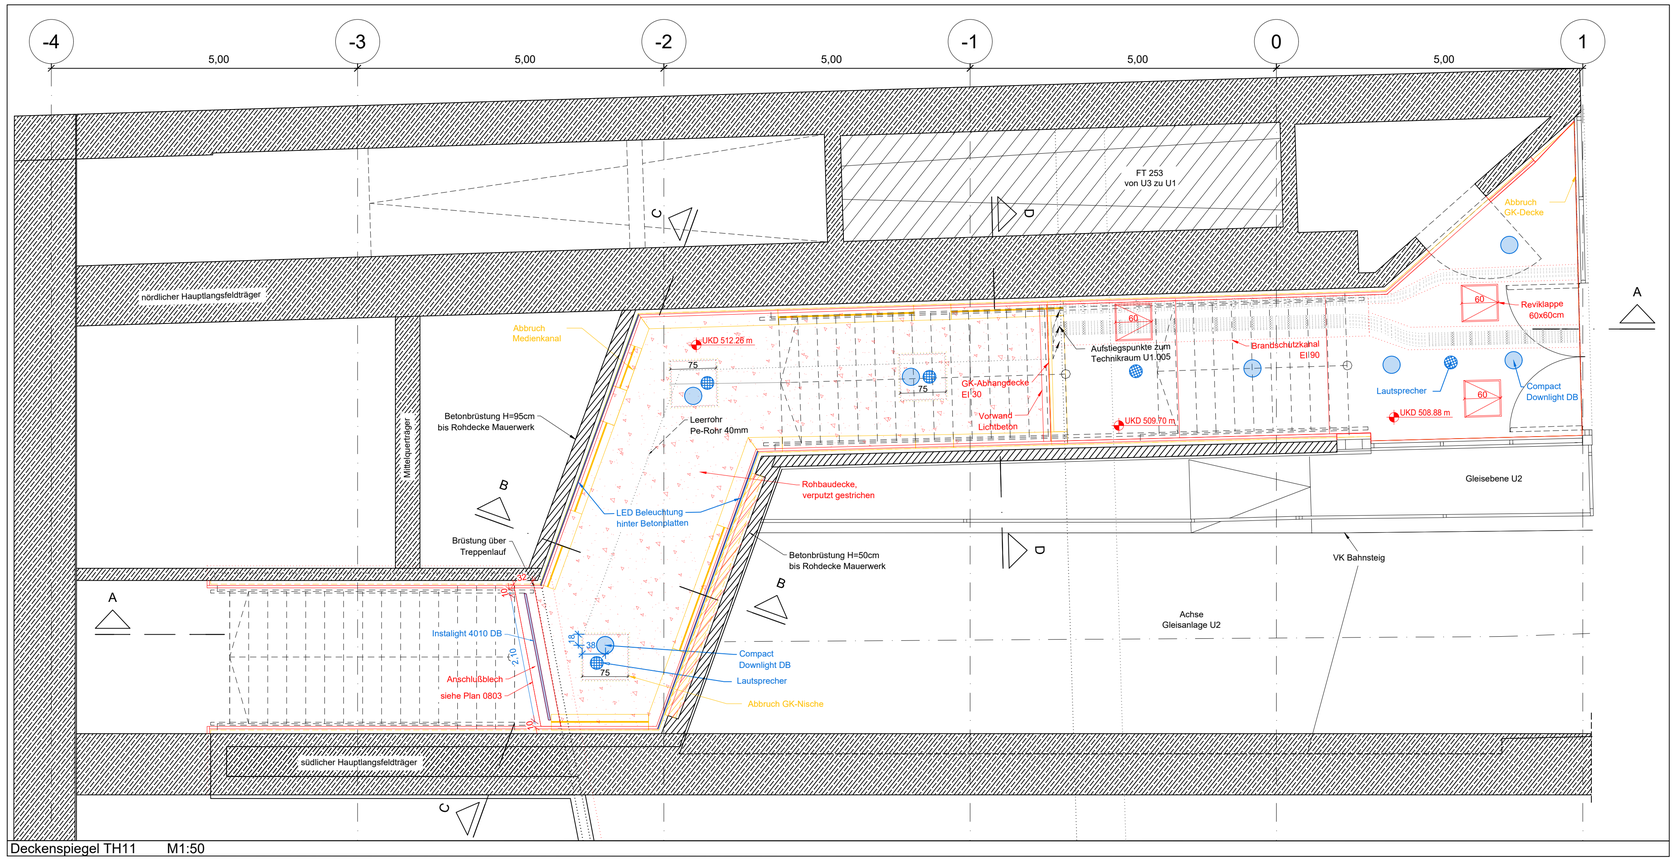

Deckenspiegel TH11 M1:50

Legende

Raumnr. 0.000 / Raumbezeichnung / Fläche: 123m²	Raumstempel
E 00.0 AZ 11 / T90	Türnummer Brandschutzqualität
	Schnittführung
G	Achsen (Gebäuderaster)
	Bauteilkante fertig / Ausbau
	Bauteilkante roh
OKFF 0,00 m / OKRD 0,00 m	Oberkante Fertigfuß-boden / Rohboden
	Abbruch
	Neubau
	Bestand
	Fachplanung/ Parallelprojekt
	Bestand versetzen /Interimszustand
	Stahlbeton
	Mauerwerk
	Wärmedämmung
	Leichte Trennwand
	Verdeckte Bauteile unter Schnittebene
	Bauteile über Schnittebene
	Planungsgrenze
	Taktiles Leitsystem Aufmerksamkeits- / Abzweigfeld
	Taktiles Leitsystem Leitstreifen
	Elektrant
	Wandhydrant
	Handfeuermelder
	Meldeanzeiger
FL	Feuerlöscher
RAS	Rauchansaugsystem
RP	Rettungswegeplan
	Rettungswegkennzeichen
	Rettungswegkennzeichen, nachleuchtend
	Lautsprecher
	Videokamera 3S
	Videokamera Zugabfertigung
	Kernbohrung Decke KBD S / E / I / B / L - KBD (Sanitär / Elektro / ITK / BMA / LST)
	Kernbohrung Boden KBB S / E / I / B / L - KBD (Sanitär / Elektro / ITK / BMA / LST)
	Lautsprecher

Beschilderung

BHF	Bahnhofsname
GKZ	Gleisbezeichnung
AKZ	Abschnittskennzeichen
WLS	Wegeleitsystem
Ri	Richtungsschild
WS	Warnschild
RFB	Rauchfreier Bahnhof
SOS	Hinweis Notrufsäule
TA	Treppenabgang

Abkürzungen Brandschutz

BW	Brandwand
rdt	Rauchdichte Tür
T30	Feuerhemmende Tür
T90	Feuerbeständige Tür
F30	Feuerhemmend
F90	Feuerbeständig
P	Panikbeschlag
Pn	Panikbeschlag nachrüsten

Abkürzungen allgemein

AHD	Abhangdecke
BER	Baustelleneinrichtung
BRH	Brüstungshöhe
DBM	Dünnbettmörtel
BE	Bodeneinlauf
FF	Fertigfußboden
GE	Gleisentwässerung
GK	Gipskarton
LH	Lichte Höhe
MW	Mauerwerk
NHN	Normalhöhennull
OK / UK	Oberkante / Unterkante
OL	Oberlicht
RD	Rohdecke
RK	Revisionsklappe
SMW	Sichtmauerwerk
Stb	Stahlbeton
STG	Steigung
UZ / ÜZ	Unterzug / Überzug
VK / HK	Vorderkante / Hinterkante
VSS	Vorsatzschale Trockenbau
WD	Wanddurchbruch
WH	Wandhöhe

Alle hellblau markierten Bauteile/Bereiche basieren auf ungeprüften Planungs- / Bestandsunterlagen oder Annahmen

Der Plan gilt nur im Zusammenhang mit der geprüften statischen Berechnung und in Verbindung mit der gültigen Ausführungsplanung der Fachingenieure.

Sämtliche Angaben zum Brandschutz sind dem ganzheitlichen Brandschutzkonzept zu entnehmen. Alle Maße sind eigenverantwortlich vom Auftragnehmer vor Ausführung vor Ort zu überprüfen.

Maßliche Unstimmigkeiten und sonstige Bedenken gegen die Planung müssen vor Ausführung bei der Bauleitung angezeigt werden.

Bei der Bauausführung sind die Planungen der Fachingenieure, insbesondere die Statik, zu beachten. Firmendetails bzw. Werk- und Montageplanungen gelten nur mit dem Freigabevermerk des BVB. Die Koordinierungspflicht des Unternehmers bleibt unberührt.

Alle Maße sind am Bau zu prüfen. Maßliche Unstimmigkeiten und sonstige Bedenken gegen die Planung müssen vor Ausführung bei der Bauleitung angezeigt werden. Für Maßfehler haftet allein die das jeweilige Gewerk ausführende Firma.

Bei der Bauausführung sind die Planungen der Fachingenieure, insbesondere die Statik, zu beachten. Firmendetails bzw. Werk- und Montageplanungen gelten nur mit dem Freigabevermerk des Architekten / BVB. Die Koordinierungspflicht des Unternehmers bleibt unberührt.

Index	Art der Änderung	Datum	Gezeich.	Geprüft

Bauherr
DB InfraGO AG
Bahnhofsmanagement München
Bayerstraße 10a, 80335 München

Bauherrenvertretung / Projektleitung
DB InfraGO AG
Bauausführung Bayern - Süd / München
Arnulfstr. 25, 80335 München

DB InfraGO

Bautechnischer Prüfer gemäß VV BAU
bzw. Planprüfer gemäß VV BAU STE

Eisenbahn-Bundesamt (EBA)

Projekt

Zukunft Bahn - Revitalisierung uPva München
S-Bahn Station München Marienplatz (MMP)
Verteilerebene West (VTE West)

Projekt-Nr. G.011700042

Planteile Grundriss

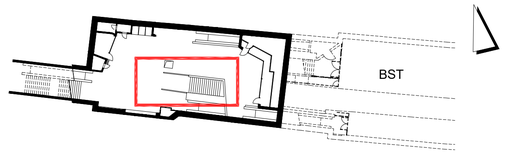

Planungsphase	Ausführungsplanung	Strecke	München Hbf-München Ost Pbf	Maßstab	1:50
Planbezeichnung/ Planinhalt	TH 11 Grundriss, Deckenspiegel	Strecken-Nr.	5550	Bearbeitung CAD	Name (Druckschrift) / Datum
Planart	Objektplan	Stations-km	1,27	gez.	M. Mungo / 17.04.25
Plannummer	A113_301000_P15-001_PGR_UMP_U1_0402_-_V	Bahnhofs-Nr.	4240	gepr.	A. Belpasso / 17.04.25

Planersteller: DB InfraGO AG, Objektentwicklung und Planung, I.ISO, Washingtonplatz 2, 10557 Berlin
Anke Müller
Name (Druckschrift) | Datum | Unterschrift

Bauvorlageberechtigter (BVB) gemäß VV BAU / VV BAU-STE
Freigabe der Ausführungsunterlagen formal freigabeschreiben
vom _____ Freigabe Nr. _____
Name (Druckschrift) | Datum | Unterschrift

Projektverantwortlicher als Vertreter der Eisenbahnen des Bundes (EdB)
DB InfraGO
Marina Perez Torrejon
Name (Druckschrift) | Datum | Unterschrift

Planersteller
Planungsgemäß Freigabe-Nr. _____
durch Bauvorlageberechtigten vom _____
Name (Druckschrift) | Datum | Unterschrift

Die Übereinstimmung mit der Bauausführung bestätigt
Bauüberwachung Bahn (BÜB) gemäß VV BAU/VV BAU-STE
Name (Druckschrift) | Datum | Unterschrift

Auftragnehmer
Name (Druckschrift) | Datum | Unterschrift

VORABZUG
18.09.2025