




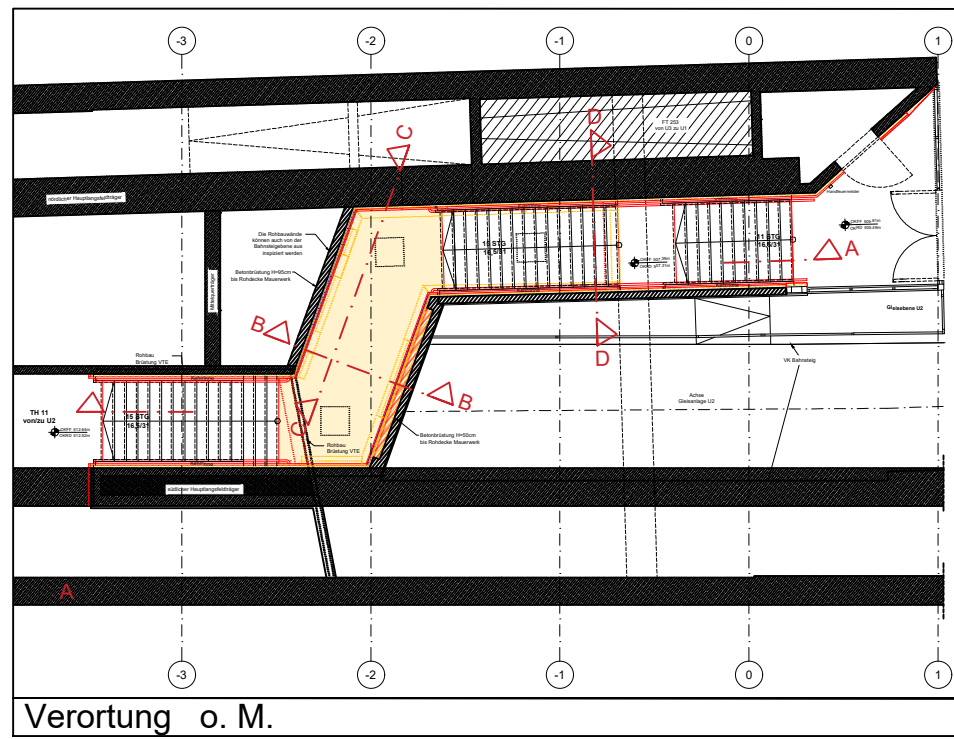


Verortung o. M.

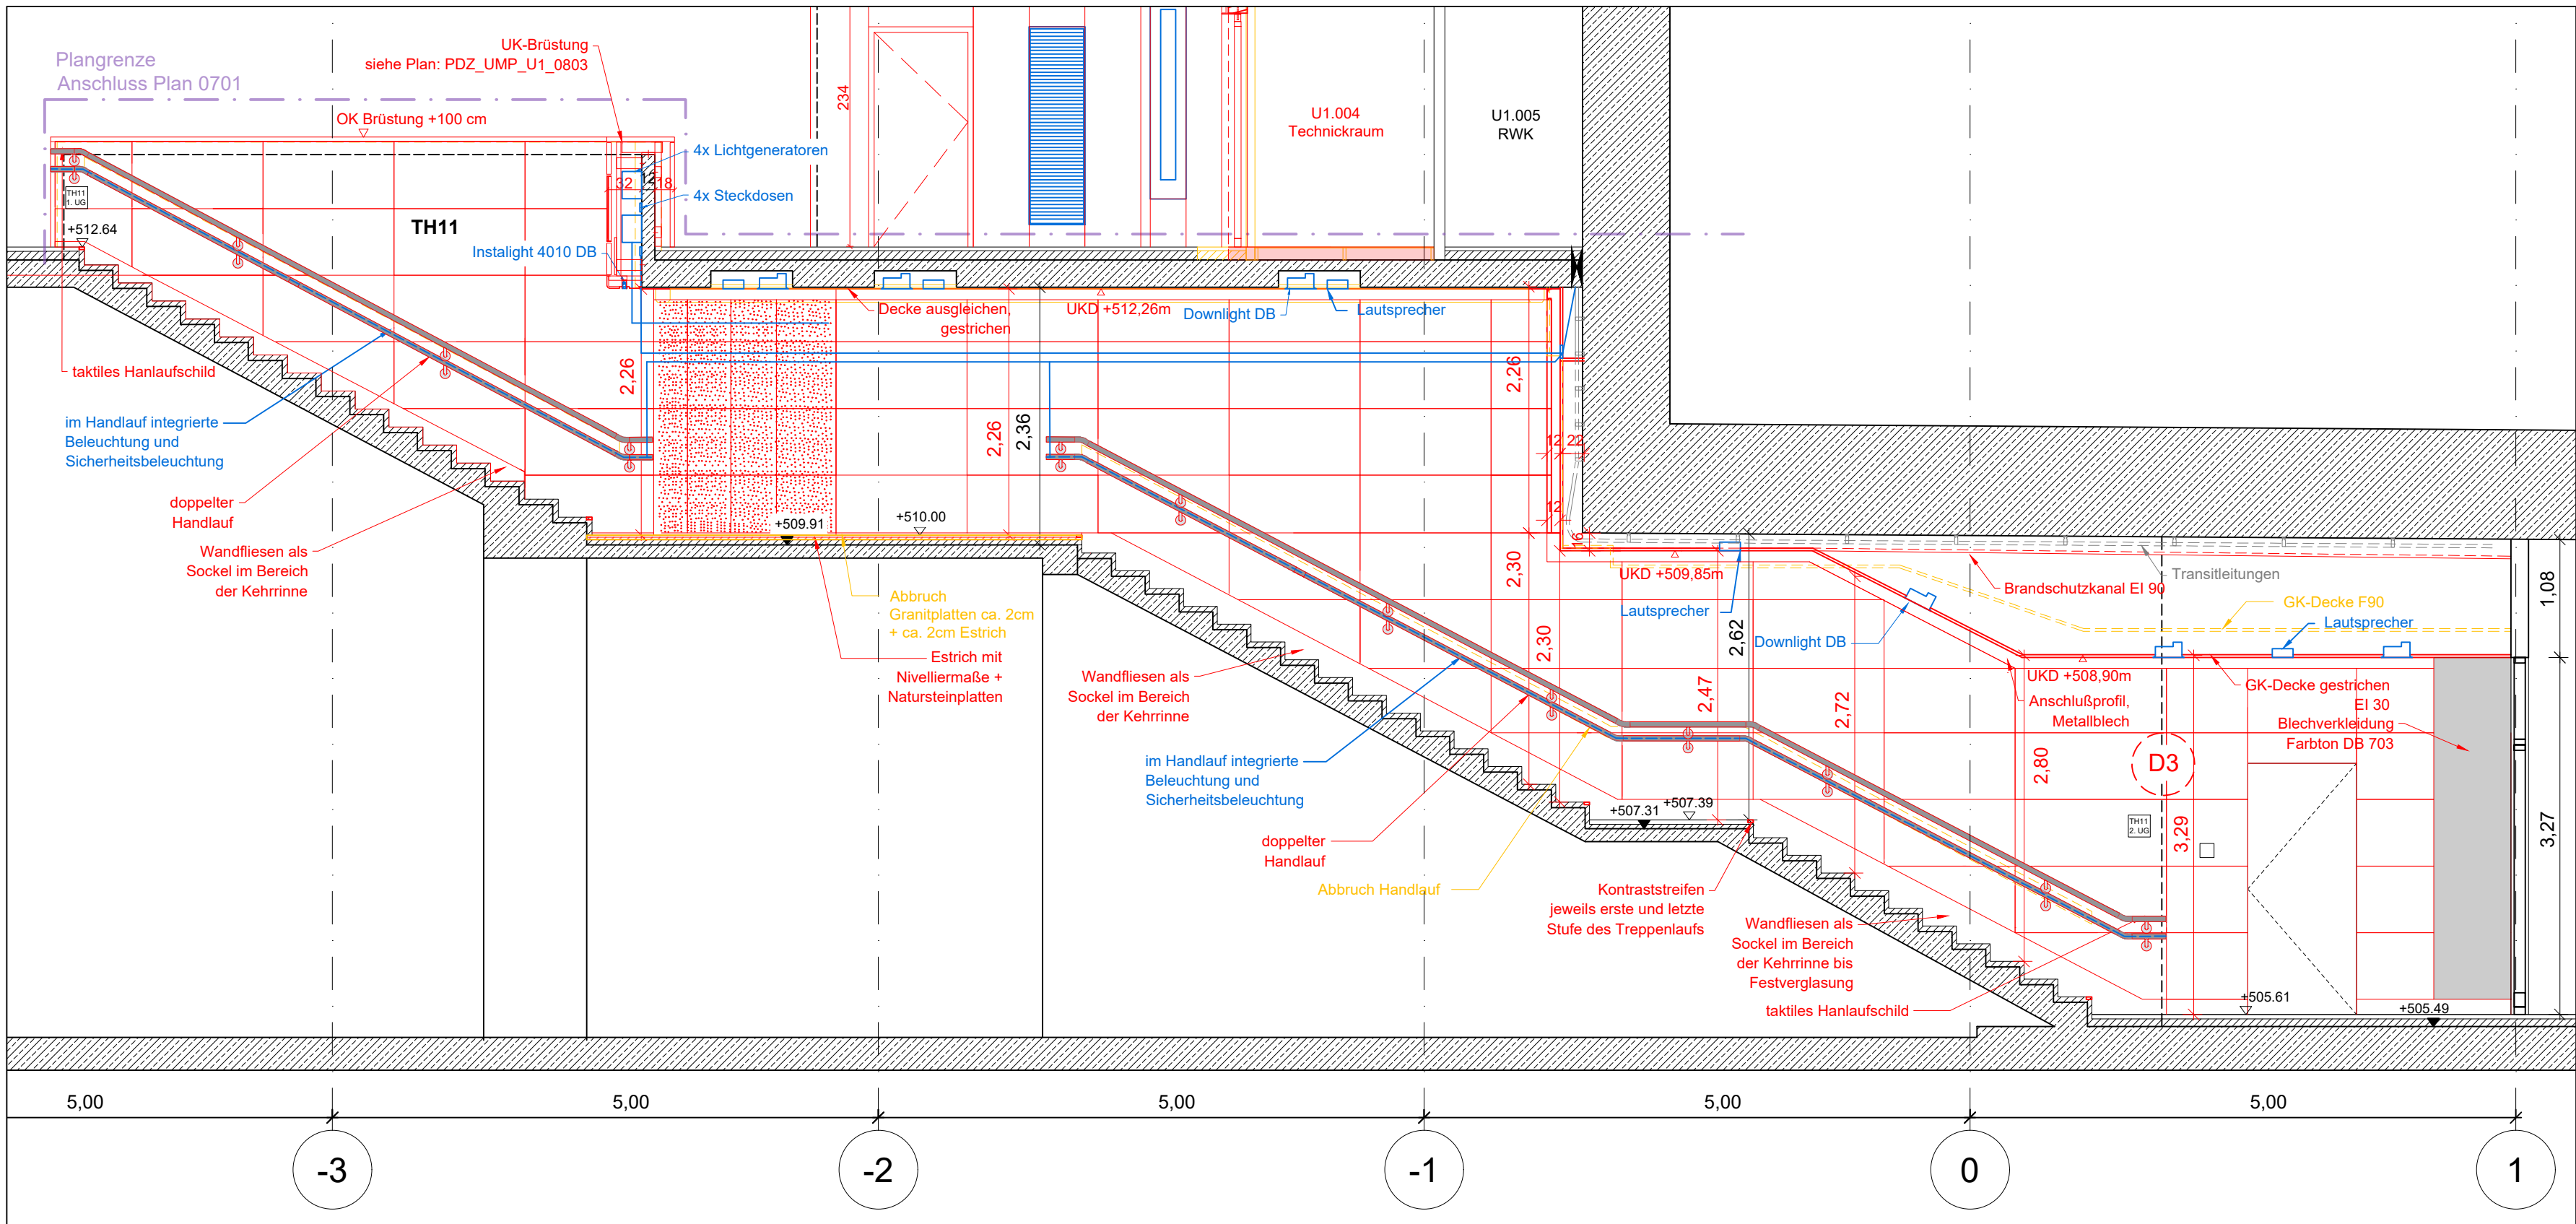


Schnitt A-A TH11 M 1:50

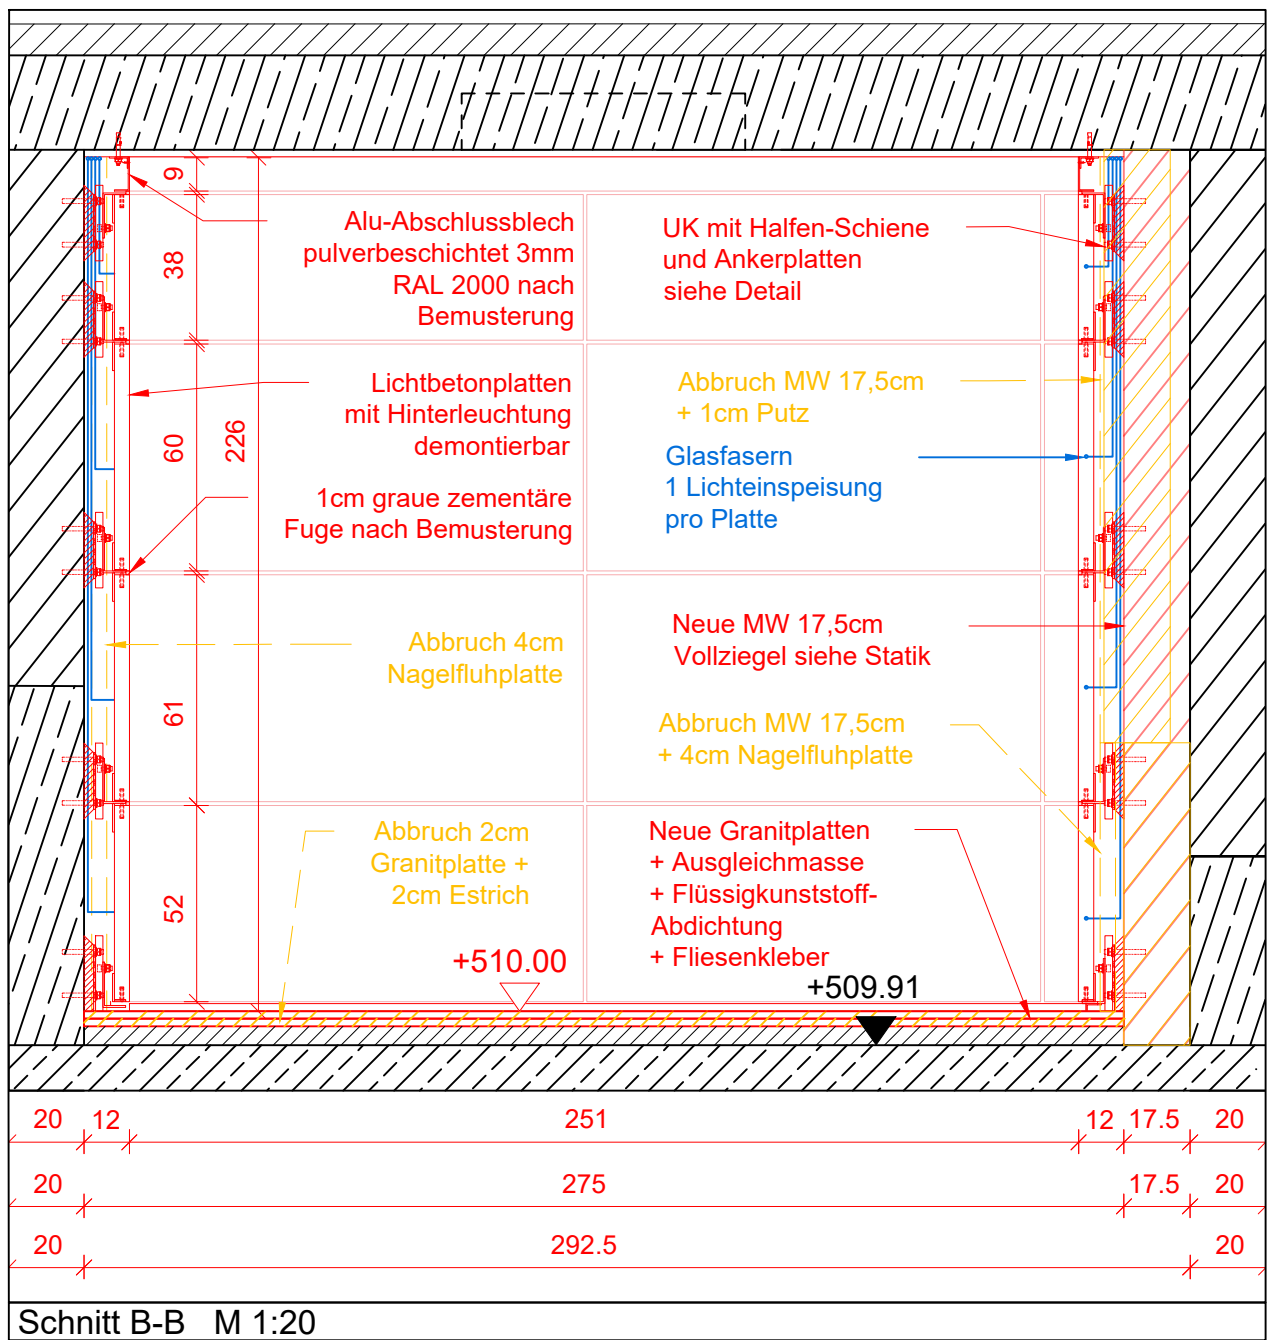


Schnitt B-B M 1:20

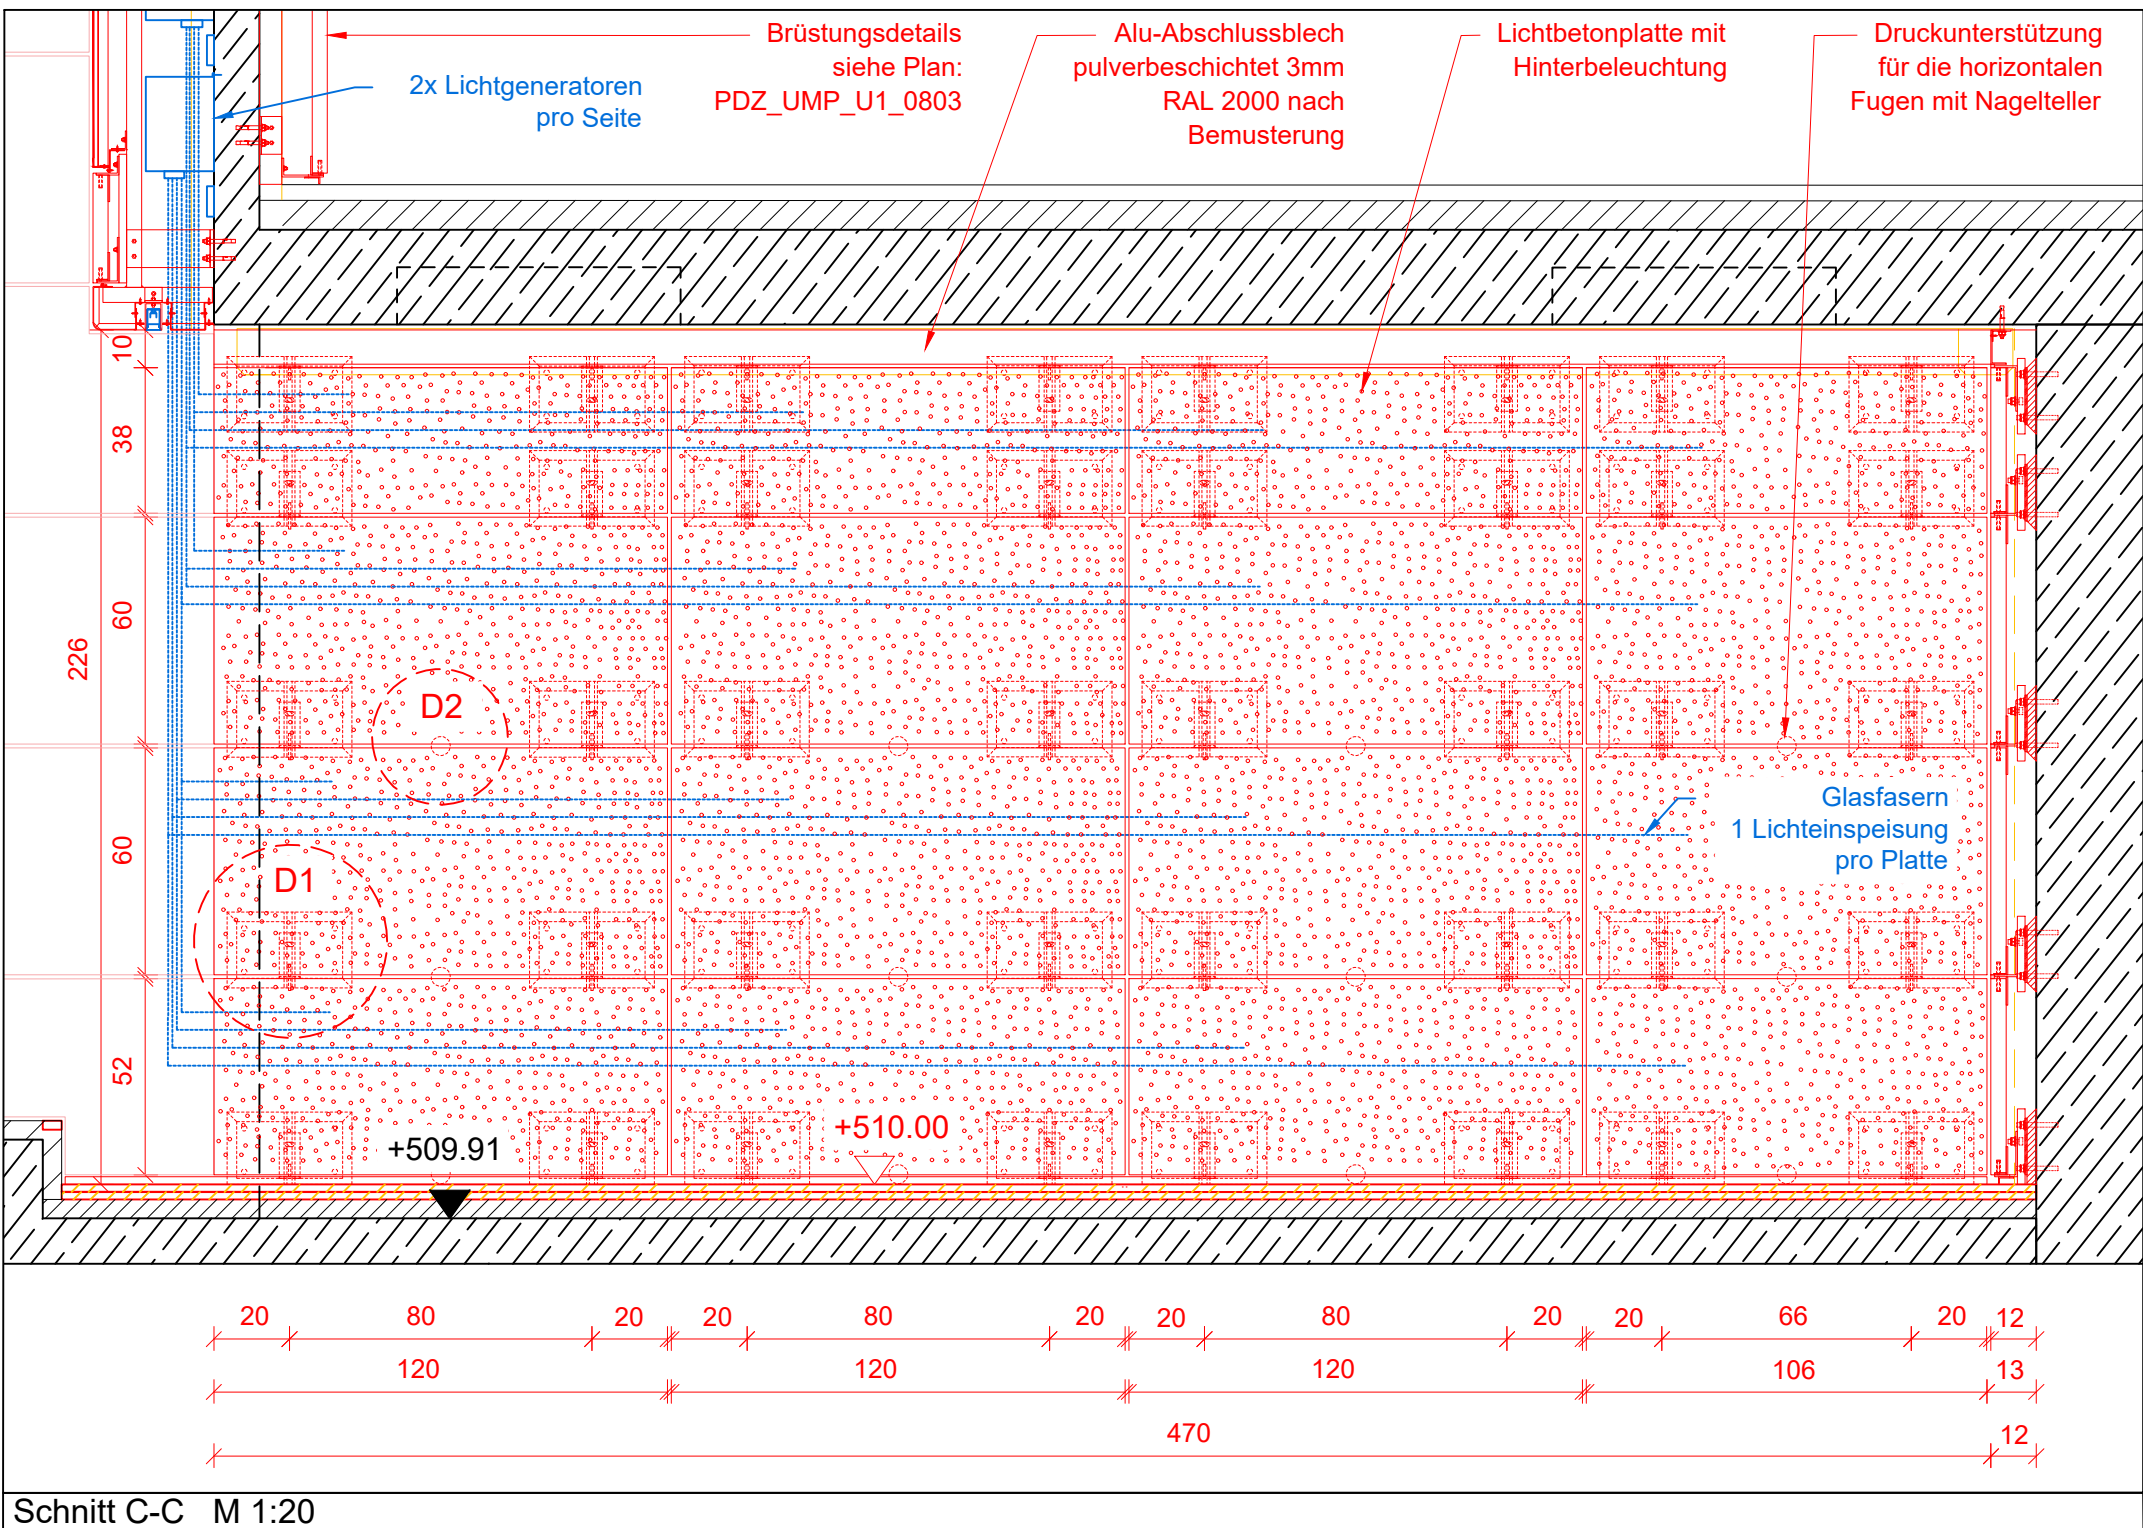


Schnitt C-C M 1:20

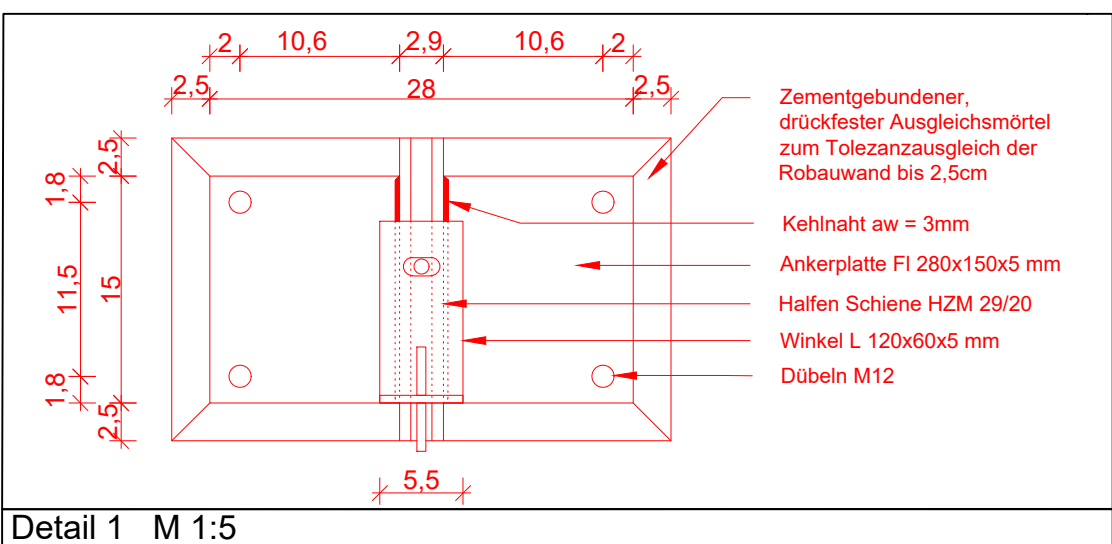


Detail 1 M 1:5

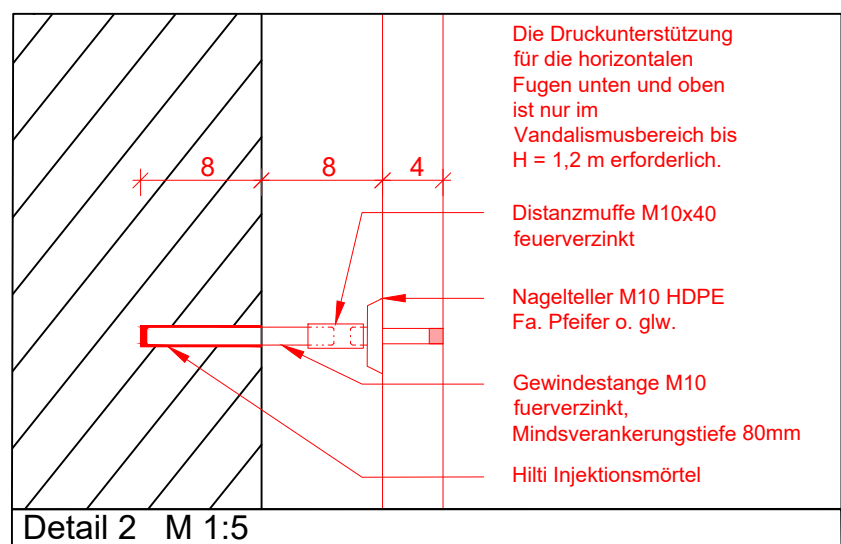

Detail 2 M 1:5

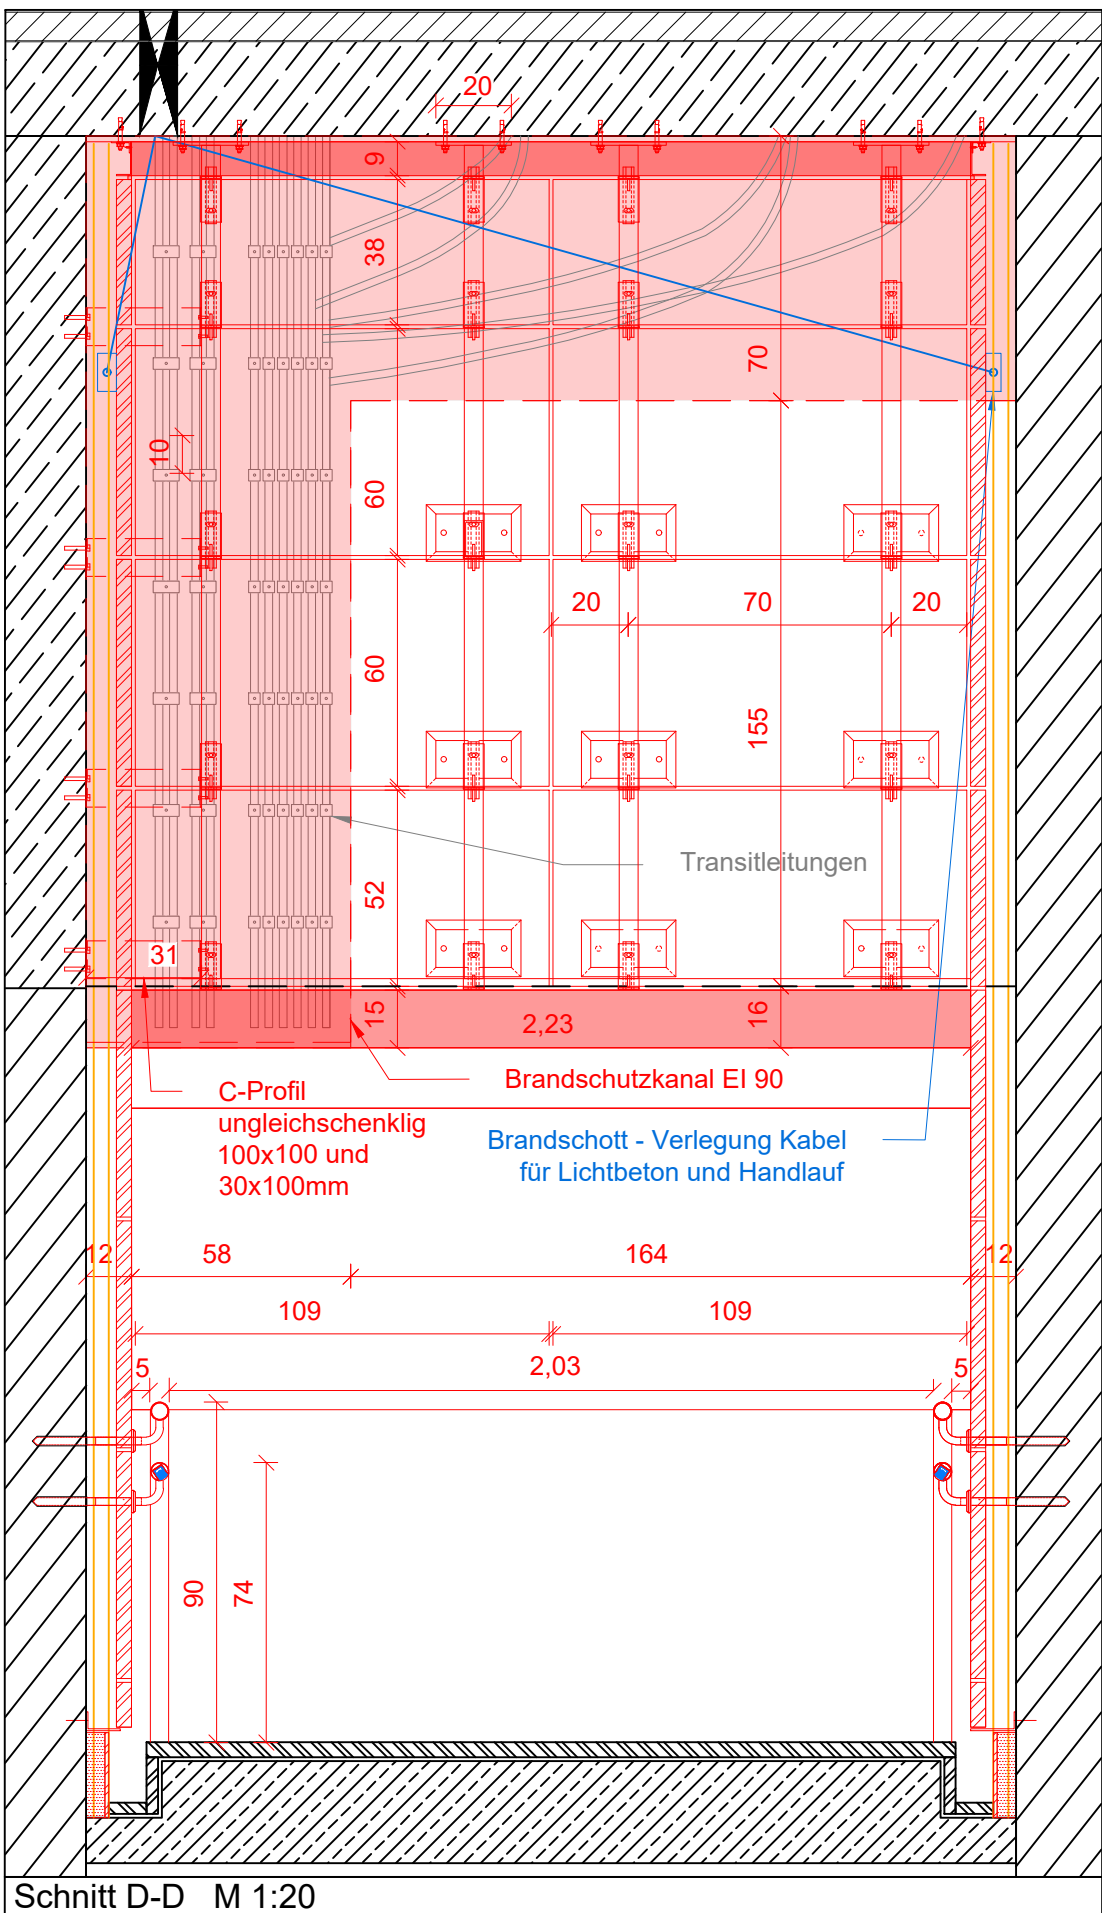

Schnitt D-D M 1:20

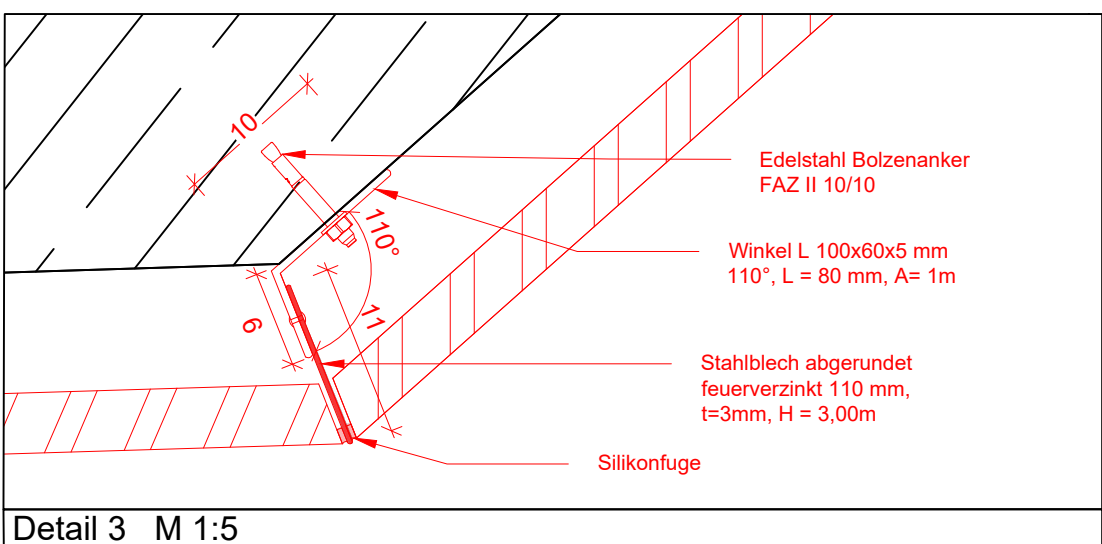

Detail 3 M 1:5

Legende		Abkürzungen Brandschutz	
	Raumstempel		Brandwand
	Türnummer		Rauchdichte Tür
	Brandschutzqualität		Feuerhemmende Tür
	Schnittführung		Feuerbeständige Tür
	Achsen (Gebäuderaster)		Feuerhemmend
	Bauteilkante fertig / Ausbau		Feuerbeständig
	Bauteilkante roh		Panikbeschlag
	OKFF 0.00 m		Panikbeschlag nachrüsten
	OKRD 0.00 m	Abkürzungen allgemein	
	Abbruch		Abhangende
	Bestand		Bausstelleneinrichtung
	Bestand versetzen / Interimszustand		Brüstungshöhe
	Stahlbeton		Dünnbeton
	Mauerwerk		Bodenentwurf
	Wärmedämmung		Fertigfußboden
	Leichte Trennwand		Gleisentwässerung
	Verdeckte Bauteile unter Schnittebene		Gipskarton
	Bauteile über Schnittebene		Lichte Höhe
	Planungsgrenze		Mauerwerk
	Taktiles Leitsystem Aufmerksamkeits- / Abzweigfeld		Normalhöhennull
	Taktiles Leitsystem Leiststreifen		OK / UK
			Oberlicht
			Rohrdecke
			Revisionsklappe
			Sichtmauerwerk
			Stiegung
			Unterzug / Überzug
			Vorderkante / Hinterkante
			Vorsatzschale Trockenbau
			Wanddurchbruch
			Wandhöhe
			Bahnhof
			Abschnittsbezeichnung
			Wegleitsystem
			Richtungsschild
			Warnschild
			Rauchfreier Bahnhof
			Hinweis Notrufsäule
			Treppengang
			Alle hellblau markierten Bauteile/Bereiche basieren auf ungeprüften Planungs- / Bestandsunterlagen oder Annahmen

Der Plan gilt nur im Zusammenhang mit der geprüften statischen Berechnung und in Verbindung mit der gültigen Ausführungsplanung der Fachingenieure.

Sämtliche Angaben zum Brandschutz sind dem ganzheitlichen Brandschutzkonzept zu entnehmen. Alle Maße sind eigenverantwortlich vom Auftragnehmer vor Ausführung vor Ort zu überprüfen.

Maßliche Unstimmigkeiten und sonstige Bedenken gegen die Planung müssen vor Ausführung bei der Bauleitung angezeigt werden.

Bei der Bauausführung sind die Planungen der Fachingenieure, insbesondere die Statik, zu beachten. Firmendetails bzw. Werk- und Montageplanungen gelten nur mit dem Freigabevermerk des BVB. Die Koordinierungspflicht des Unternehmers bleibt unberührt.

Alle Maße sind am Bau zu prüfen. Maßliche Unstimmigkeiten und sonstige Bedenken gegen die Planung müssen vor Ausführung bei der Bauleitung angezeigt werden. Für Maßfehler haftet allein die das jeweilige Gewerk ausführende Firma.


Bei der Bauausführung sind die Planungen der Fachingenieure, insbesondere die Statik, zu beachten. Firmendetails bzw. Werk- und Montageplanungen gelten nur mit dem Freigabevermerk des Architekten / BVB. Die Koordinierungspflicht des Unternehmers bleibt unberührt.

Index	Art der Änderung	Datum	Gezeichnet	Geprüft

Bauherr DB InfraGO AG Bahnhofmanagement München Bayerstraße 10a, 80335 München	Bauherrenvertretung / Projektleitung DB InfraGO AG Bauausführung Bayern - Süd / München Arnulfstr. 25, 80335 München	
Bautechnischer Prüfer gemäß VV BAU bzw. Planprüfer gemäß VV BAU STE		Eisenbahn-Bundesamt (EBA)

Zukunft Bahn - Revitalisierung uPva München S-Bahn Station München Marienplatz (MMP) Verteilerebene West (VTE West)

Projekt-Nr. G.011700042

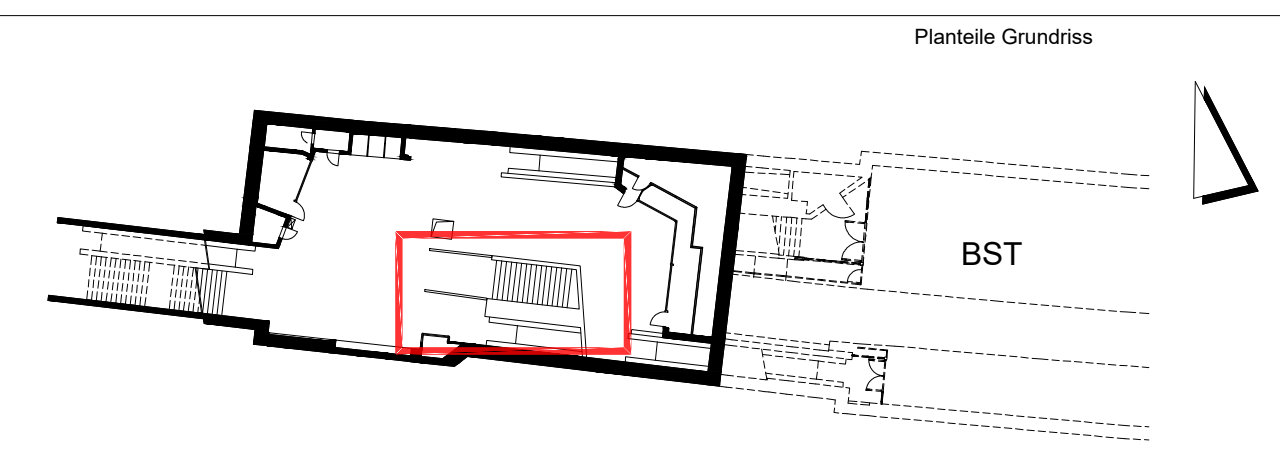

Planungsphase	Ausführungsplanung	Strecke	München Hbf - München Ost Pbf	Maßstab	1:50, 1:20, 1:5
Planbezeichnung/ Planinhalt	TH 11 Schnitte, Ansichten	Strecken-Nr.	5550	Bearbeitung CAD	(Name (Druckschrift)) Datum
Planart	Objektplan	Stations-km	1,27	gez.	M. Mungo 17.04.25
Plannummer	A113_301000_P15-001_PSN_UMP_U1_0702_-_V	Bahnhofs-Nr.	4240	gepr.	A. Belpasso 17.04.25
Planersteller	DB InfraGO AG Objektentwicklung und Planung, I.I.S.O. Washingtonplatz 2, 10557 Berlin	Bauvorlageberechtigter (BVB) gemäß VV BAU / VV BAU-STE Freigabe der Ausführungsunterlagen gemäß Freigabebestimmungen vom Freigabezeitpunkt			
Anke Müller (Name (Druckschrift))	Datum	Unterschrift	Name (Druckschrift)	Datum	Unterschrift
Projektverantwortlicher als Vertreter der Eisenbahnen des Bundes (EdB)			DB InfraGO		
Marina Perez Torrijos (Name (Druckschrift))	Datum	Unterschrift	Name (Druckschrift)	Datum	Unterschrift
Auftragnehmer					
Die Übereinstimmung mit der Bauauftragung ist bestätigt Bauübernehmer der Bahn (BÜB) gemäß VV BAU/VV BAU-STE					
Name (Druckschrift)	Datum	Unterschrift	Name (Druckschrift)	Datum	Unterschrift