




Schnitt 4-A - 4-A
M 1:1

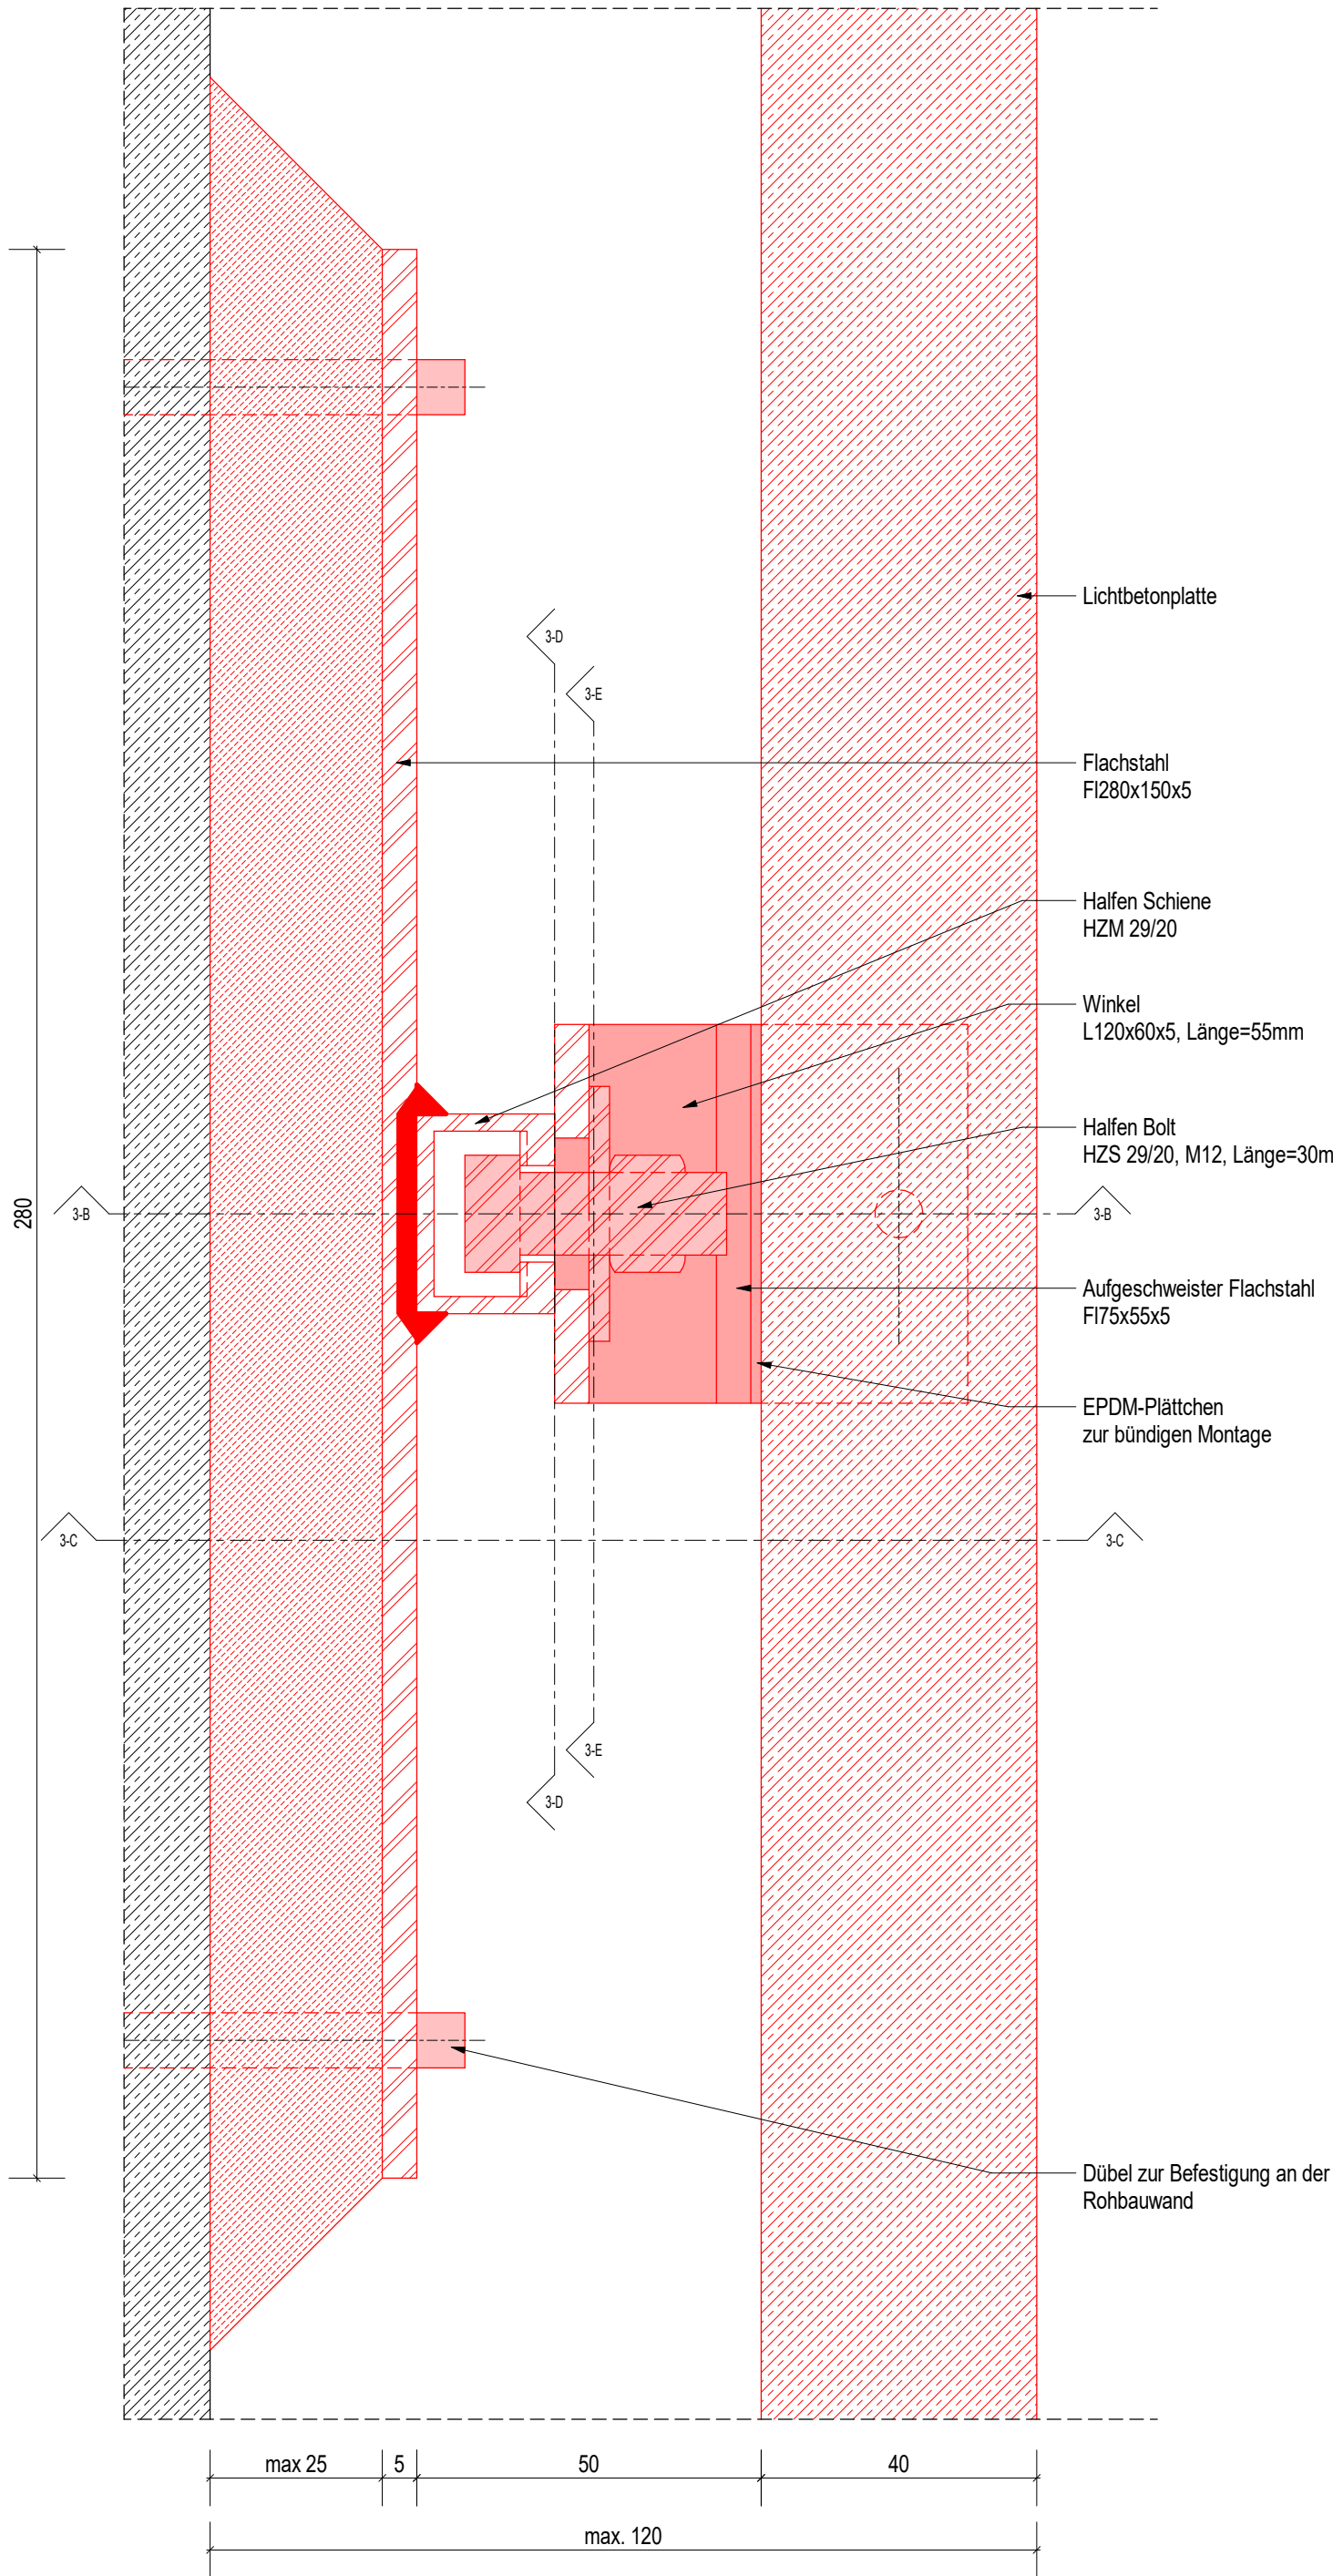


Schnitt 4-B - 4-B
M 1:1

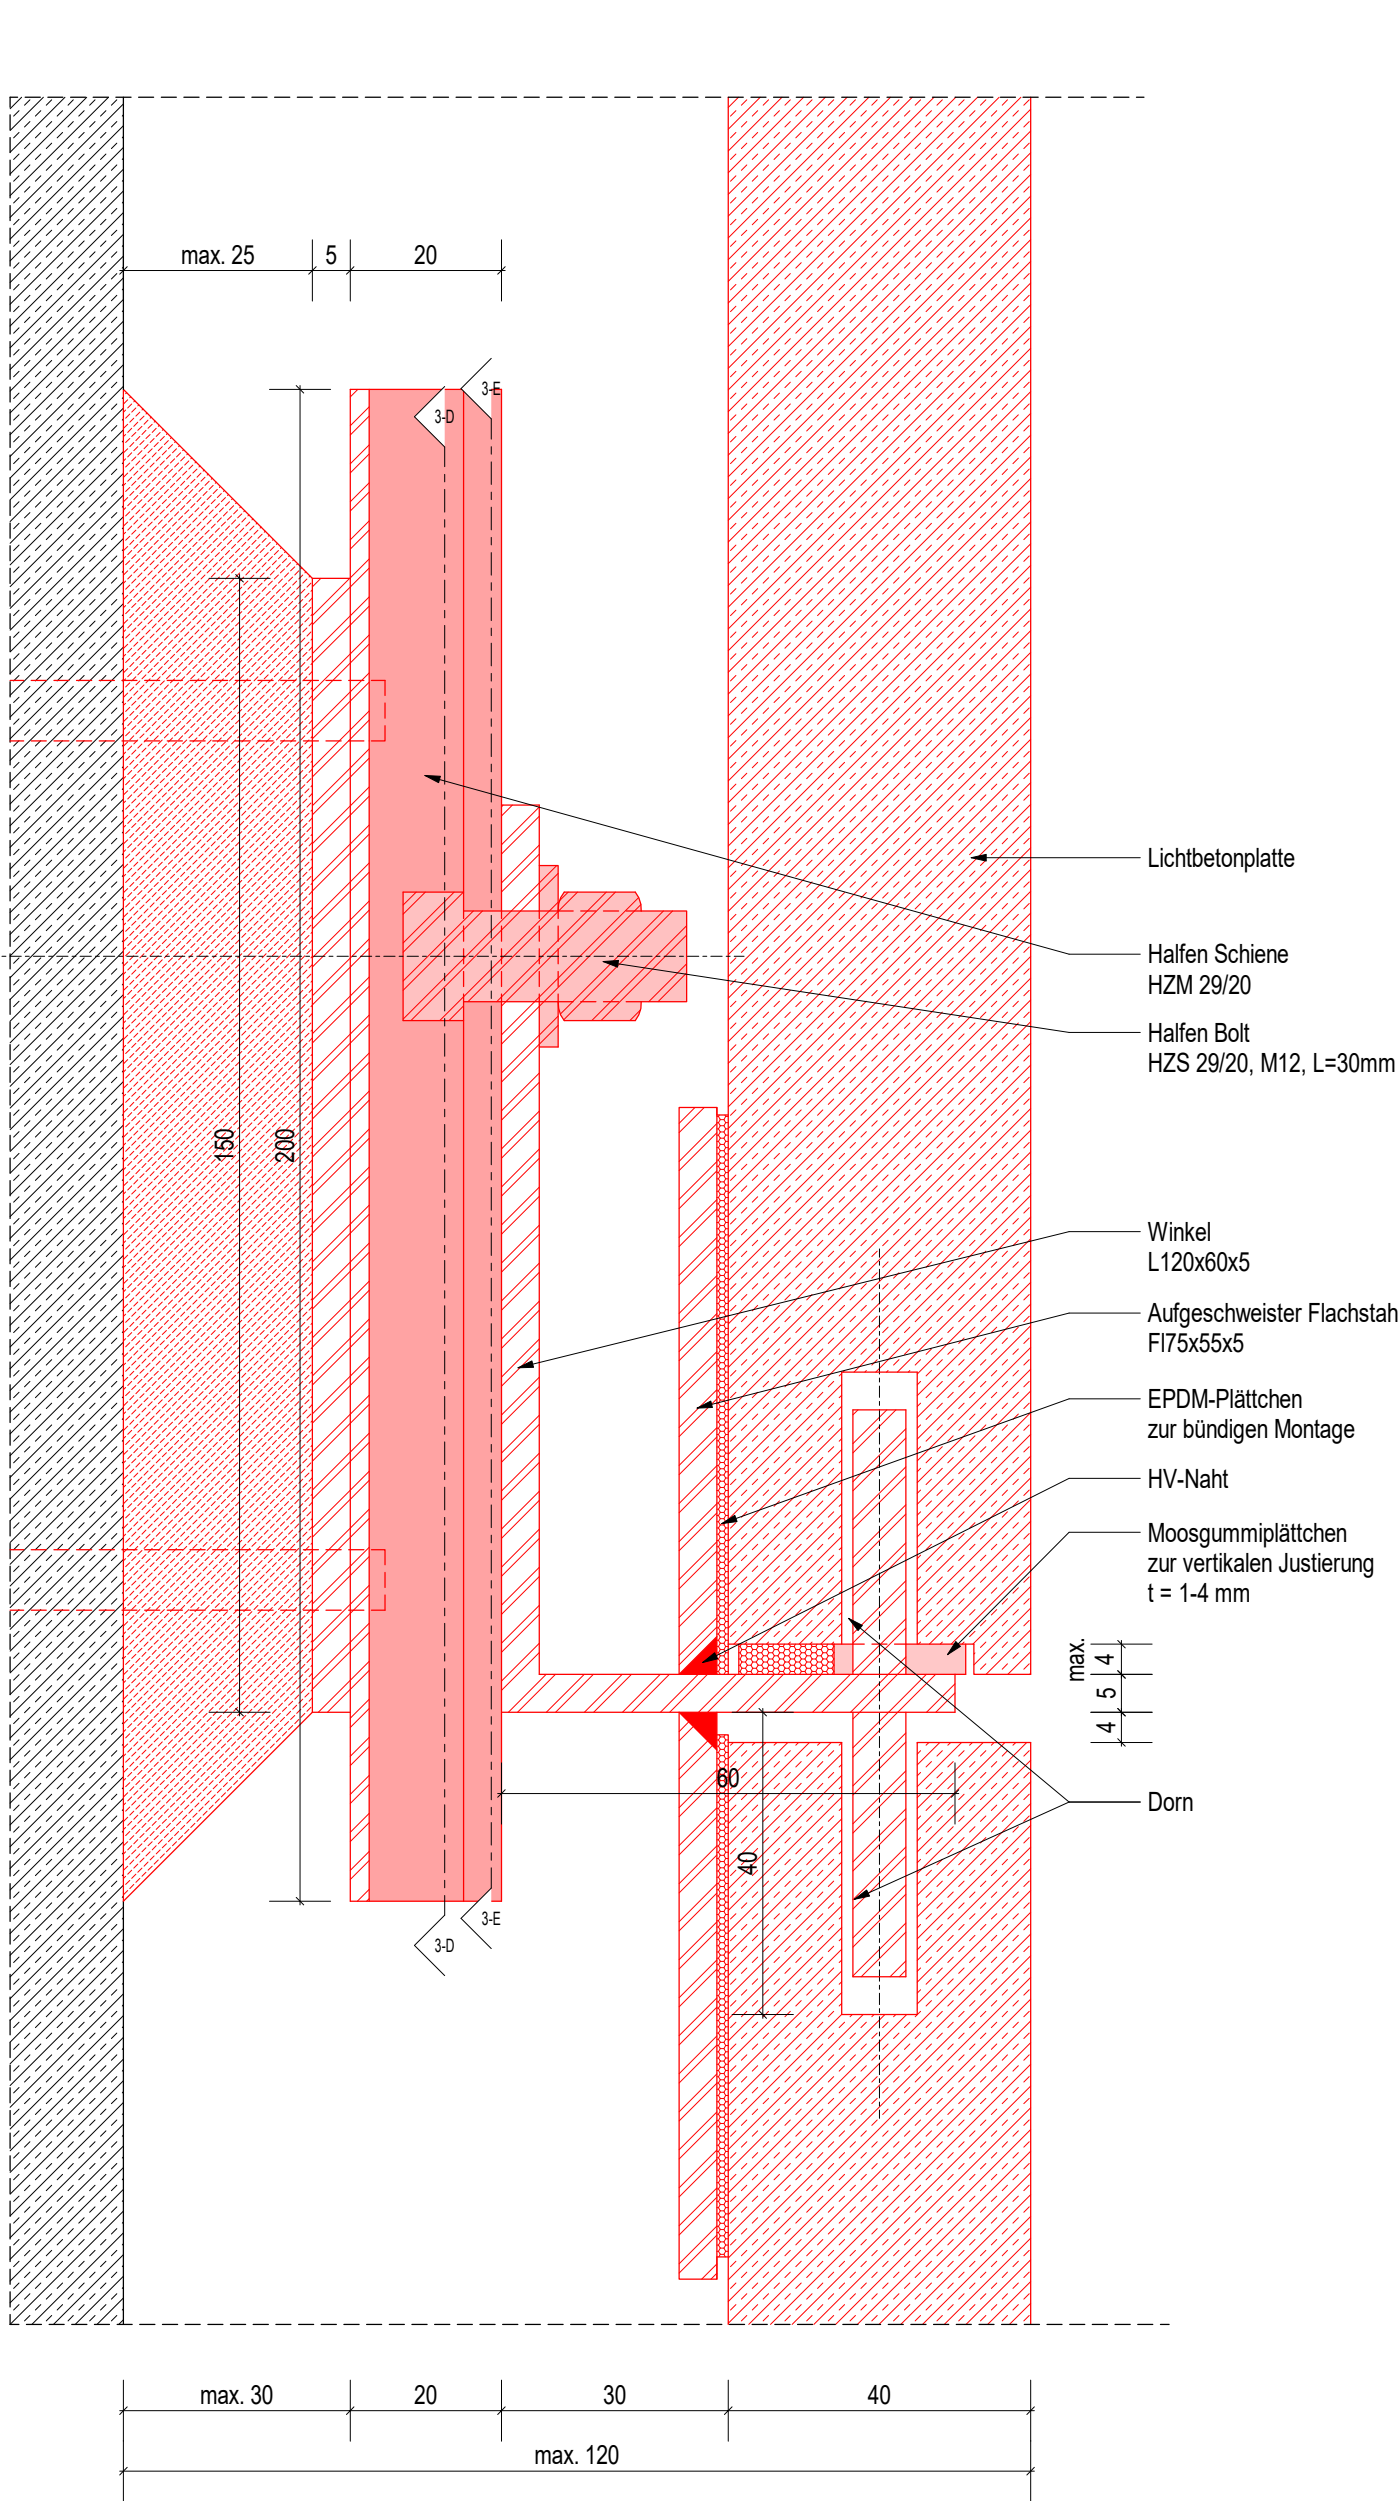


Schnitt 4-C - 4-C
M 1:1

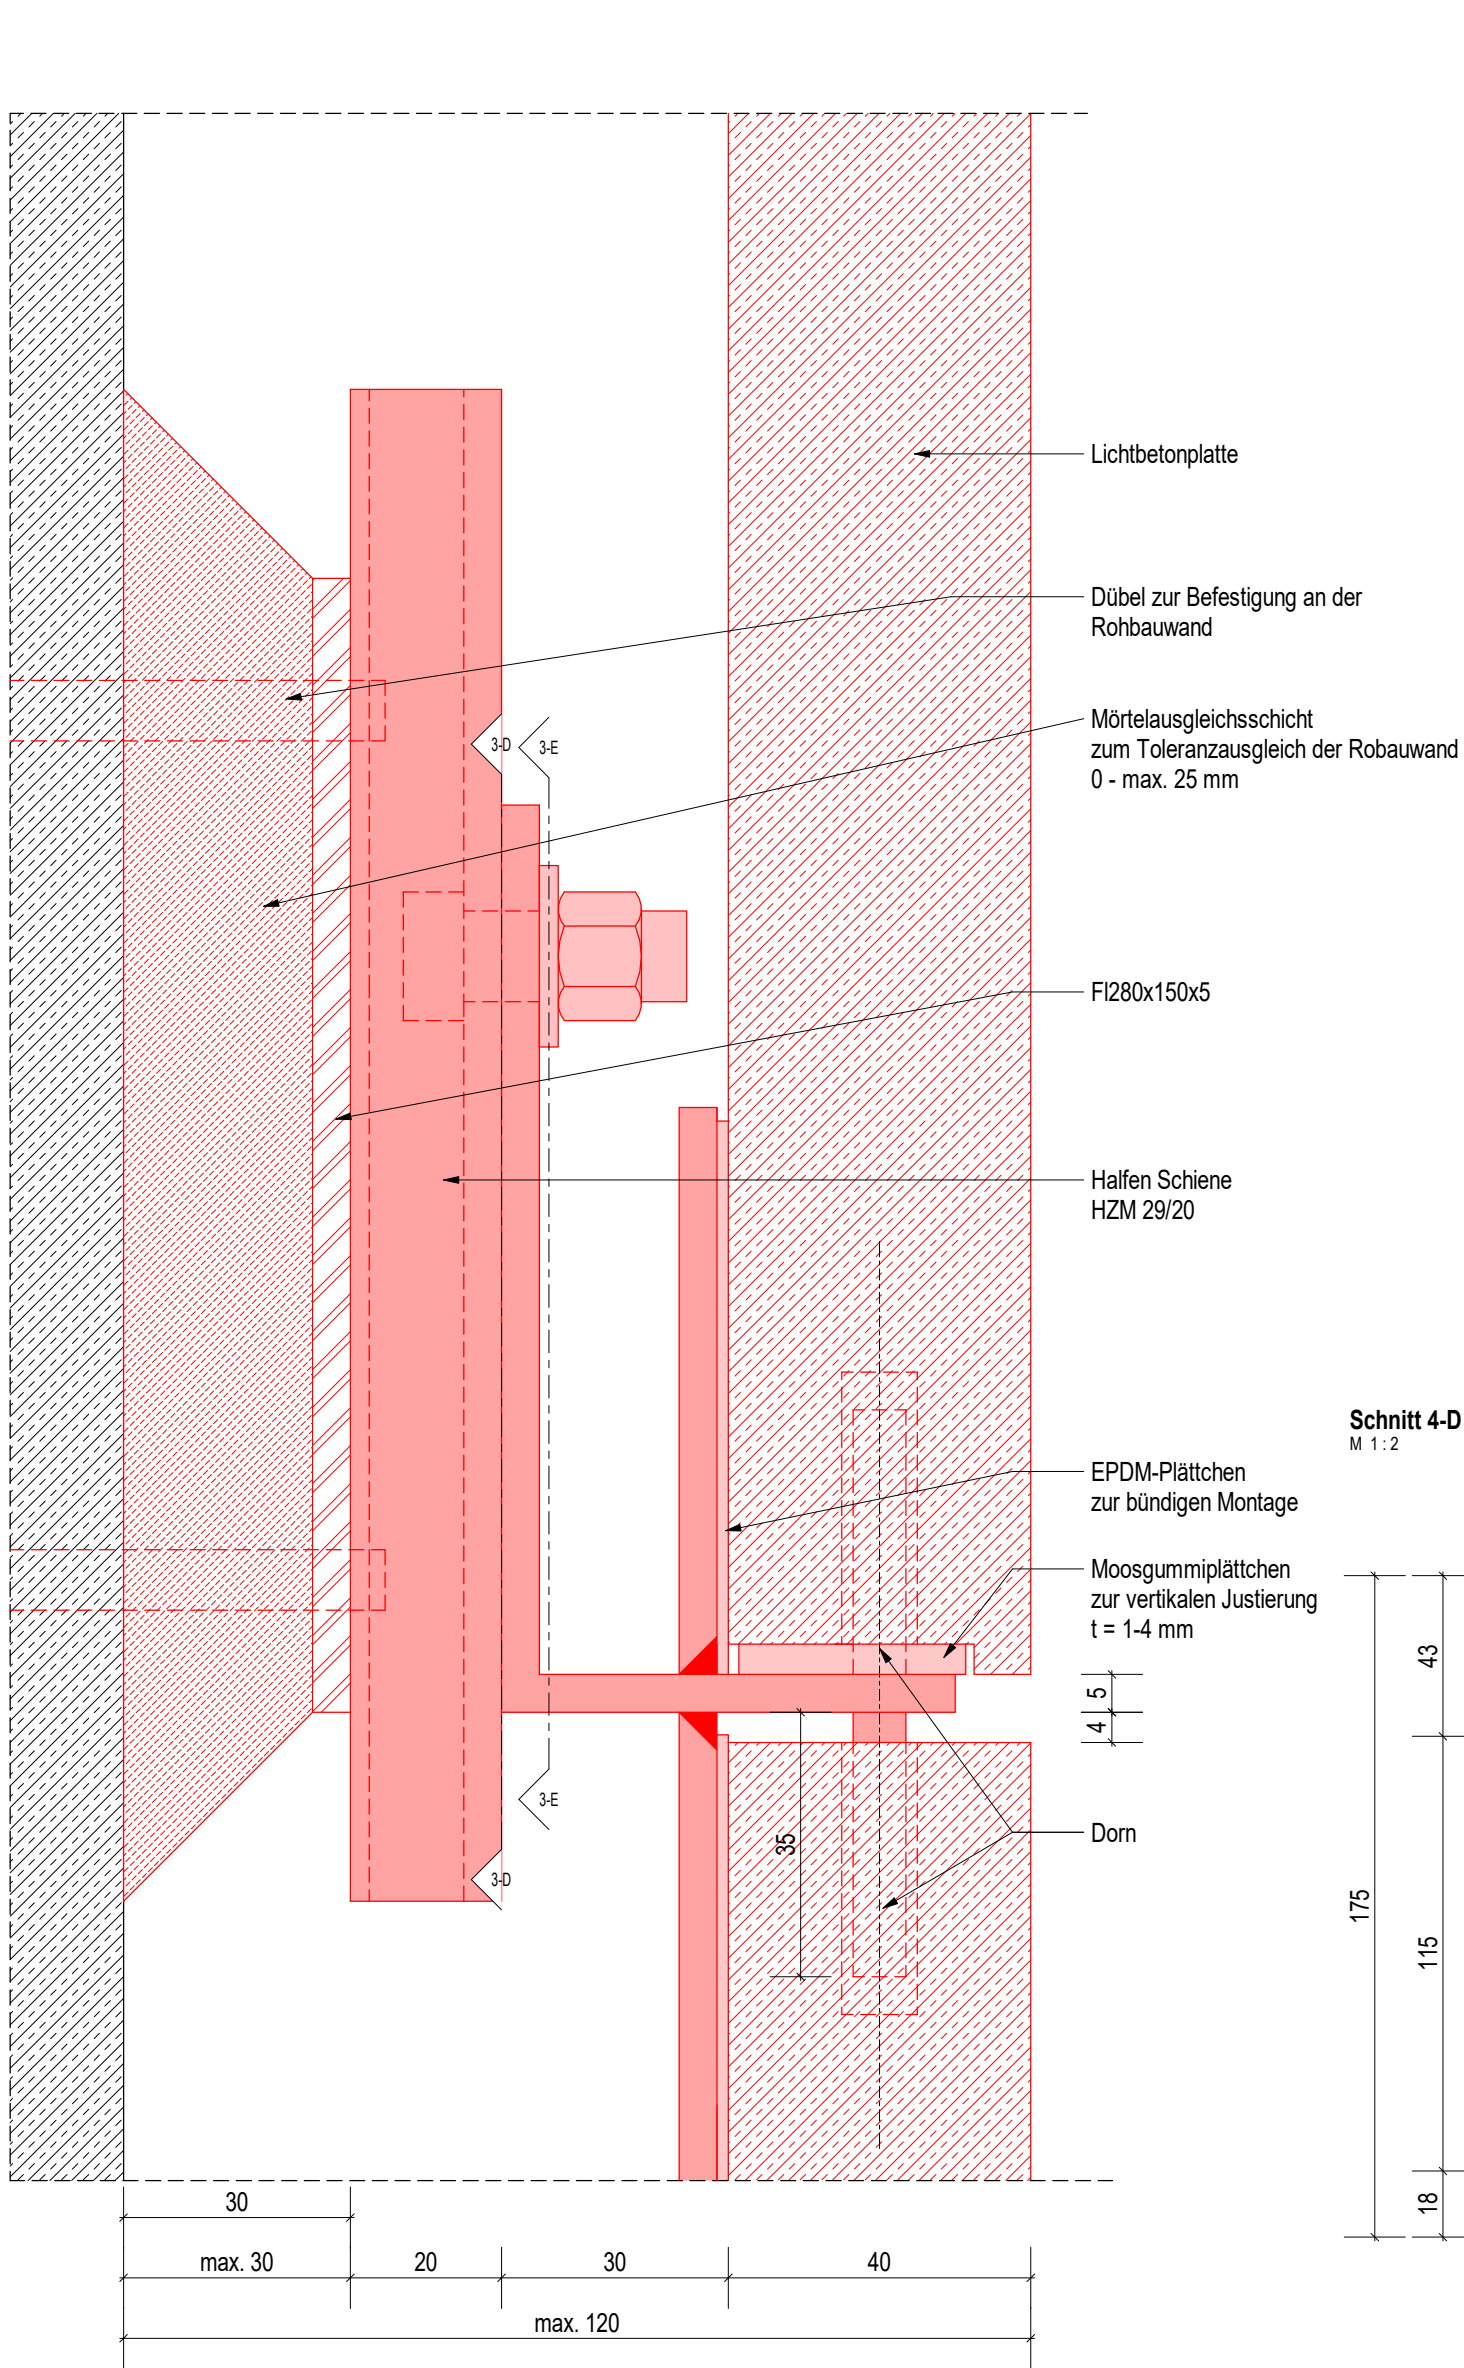


Schnitt 4-E - 4-E
M 1:1

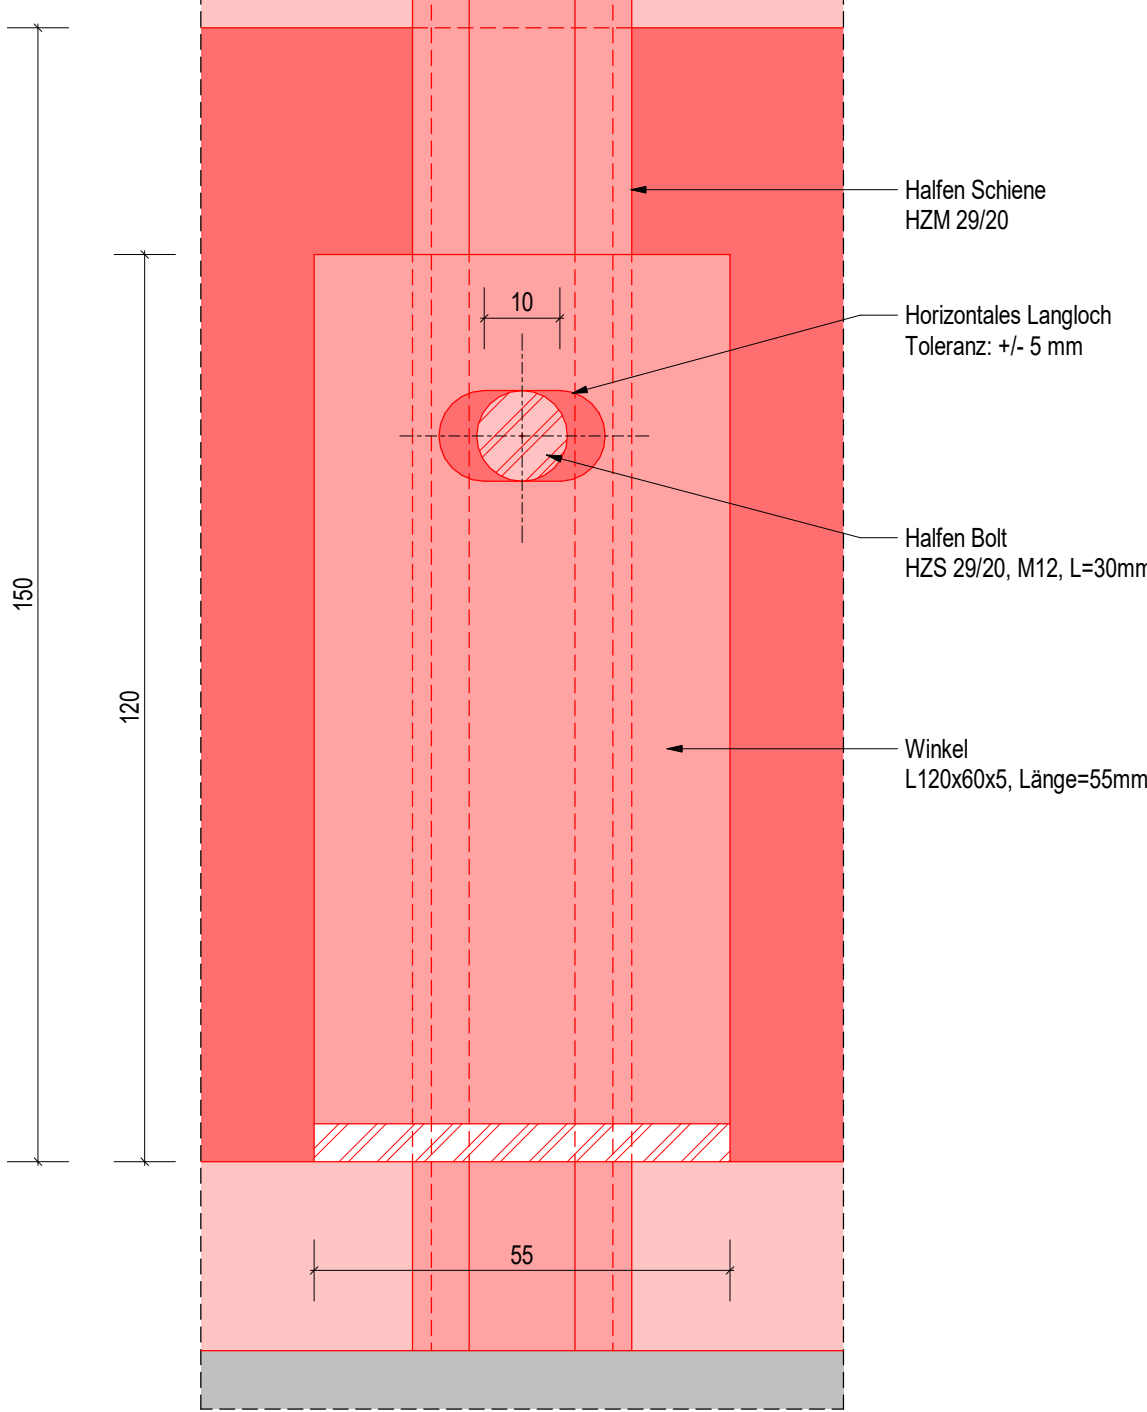

Übersicht
M 1:25

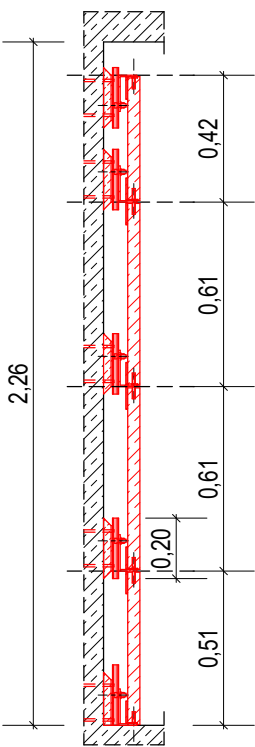

Schnitt 4-D - 4-D
M 1:2

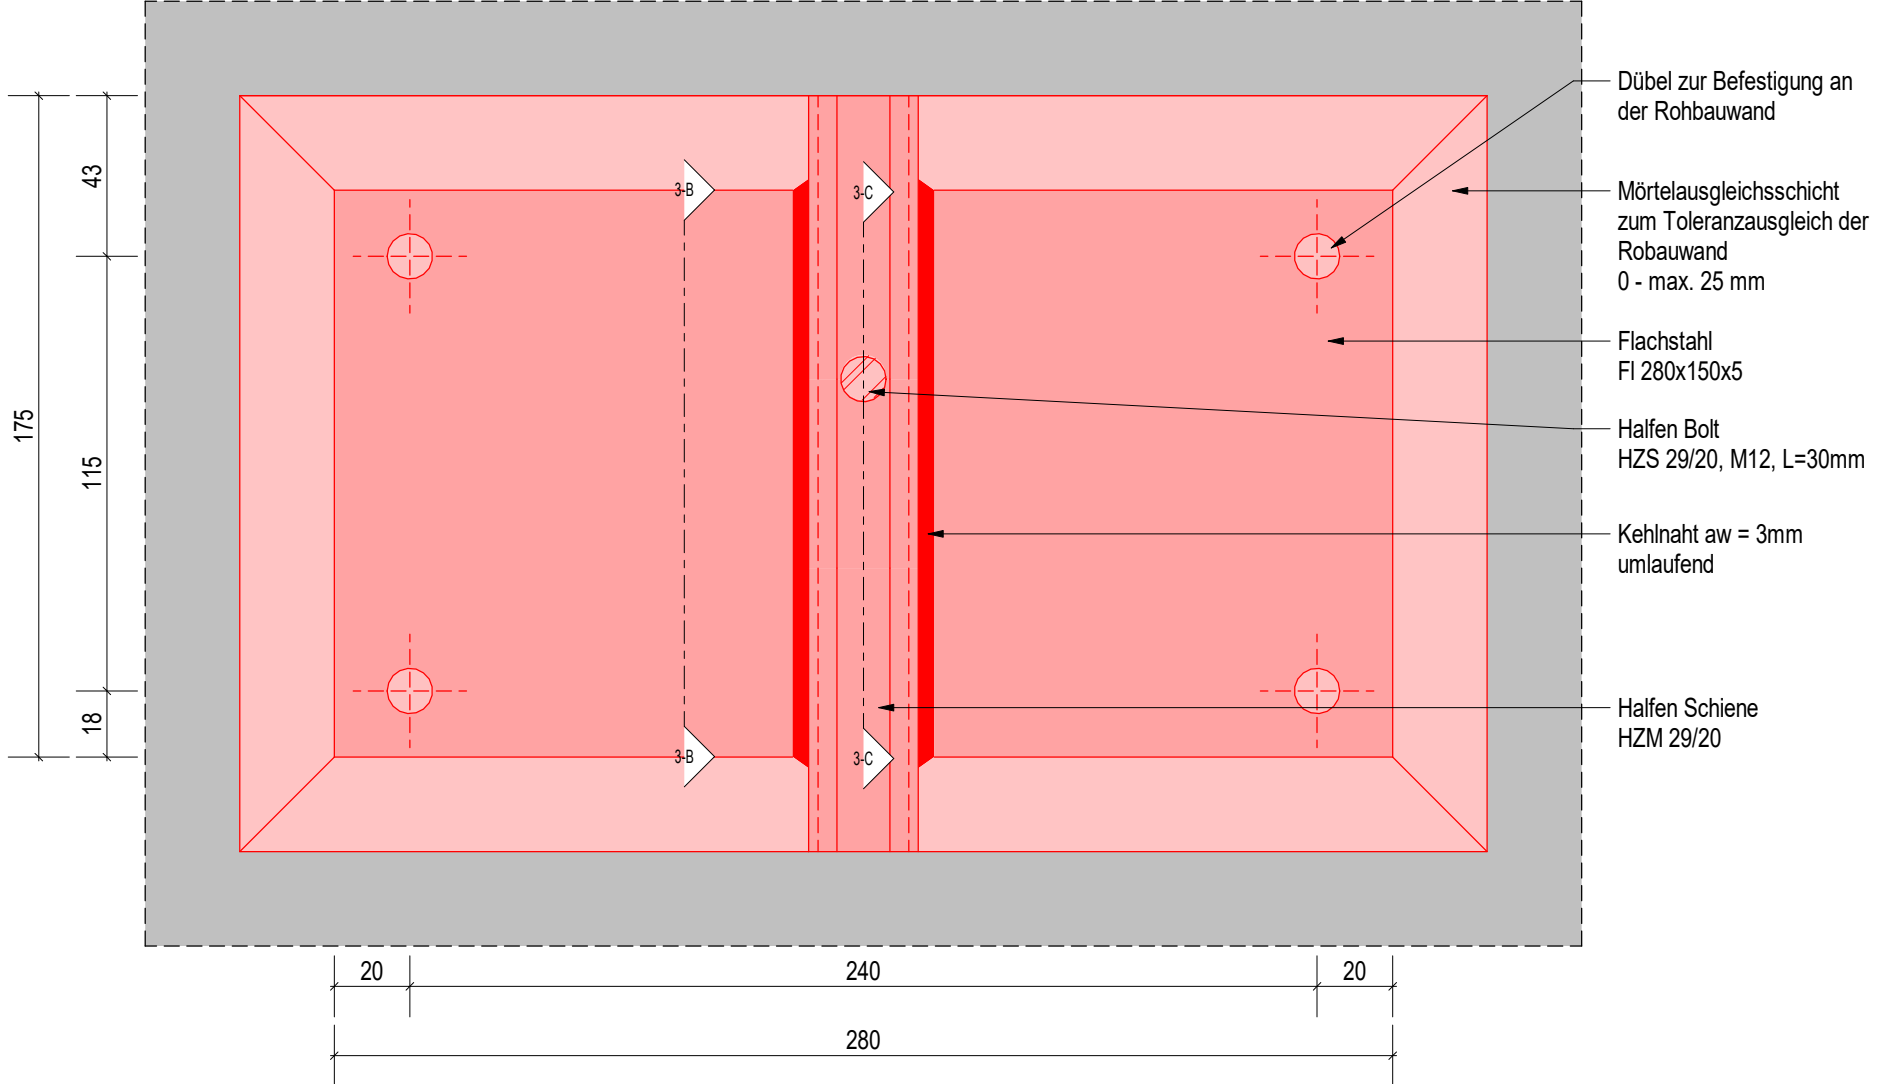

VERFASSER: SSF Ingenieure AG		Datum: 04.07.25
Projekt - Nr.: 55-1033		gez. Steinbach
BAUWERK: Revitalisierung uPva MMP		
Unterkonstruktion Lichtbetonplatten Variante 4		Skizzen-Nr.: 55-1033sk250704-001