


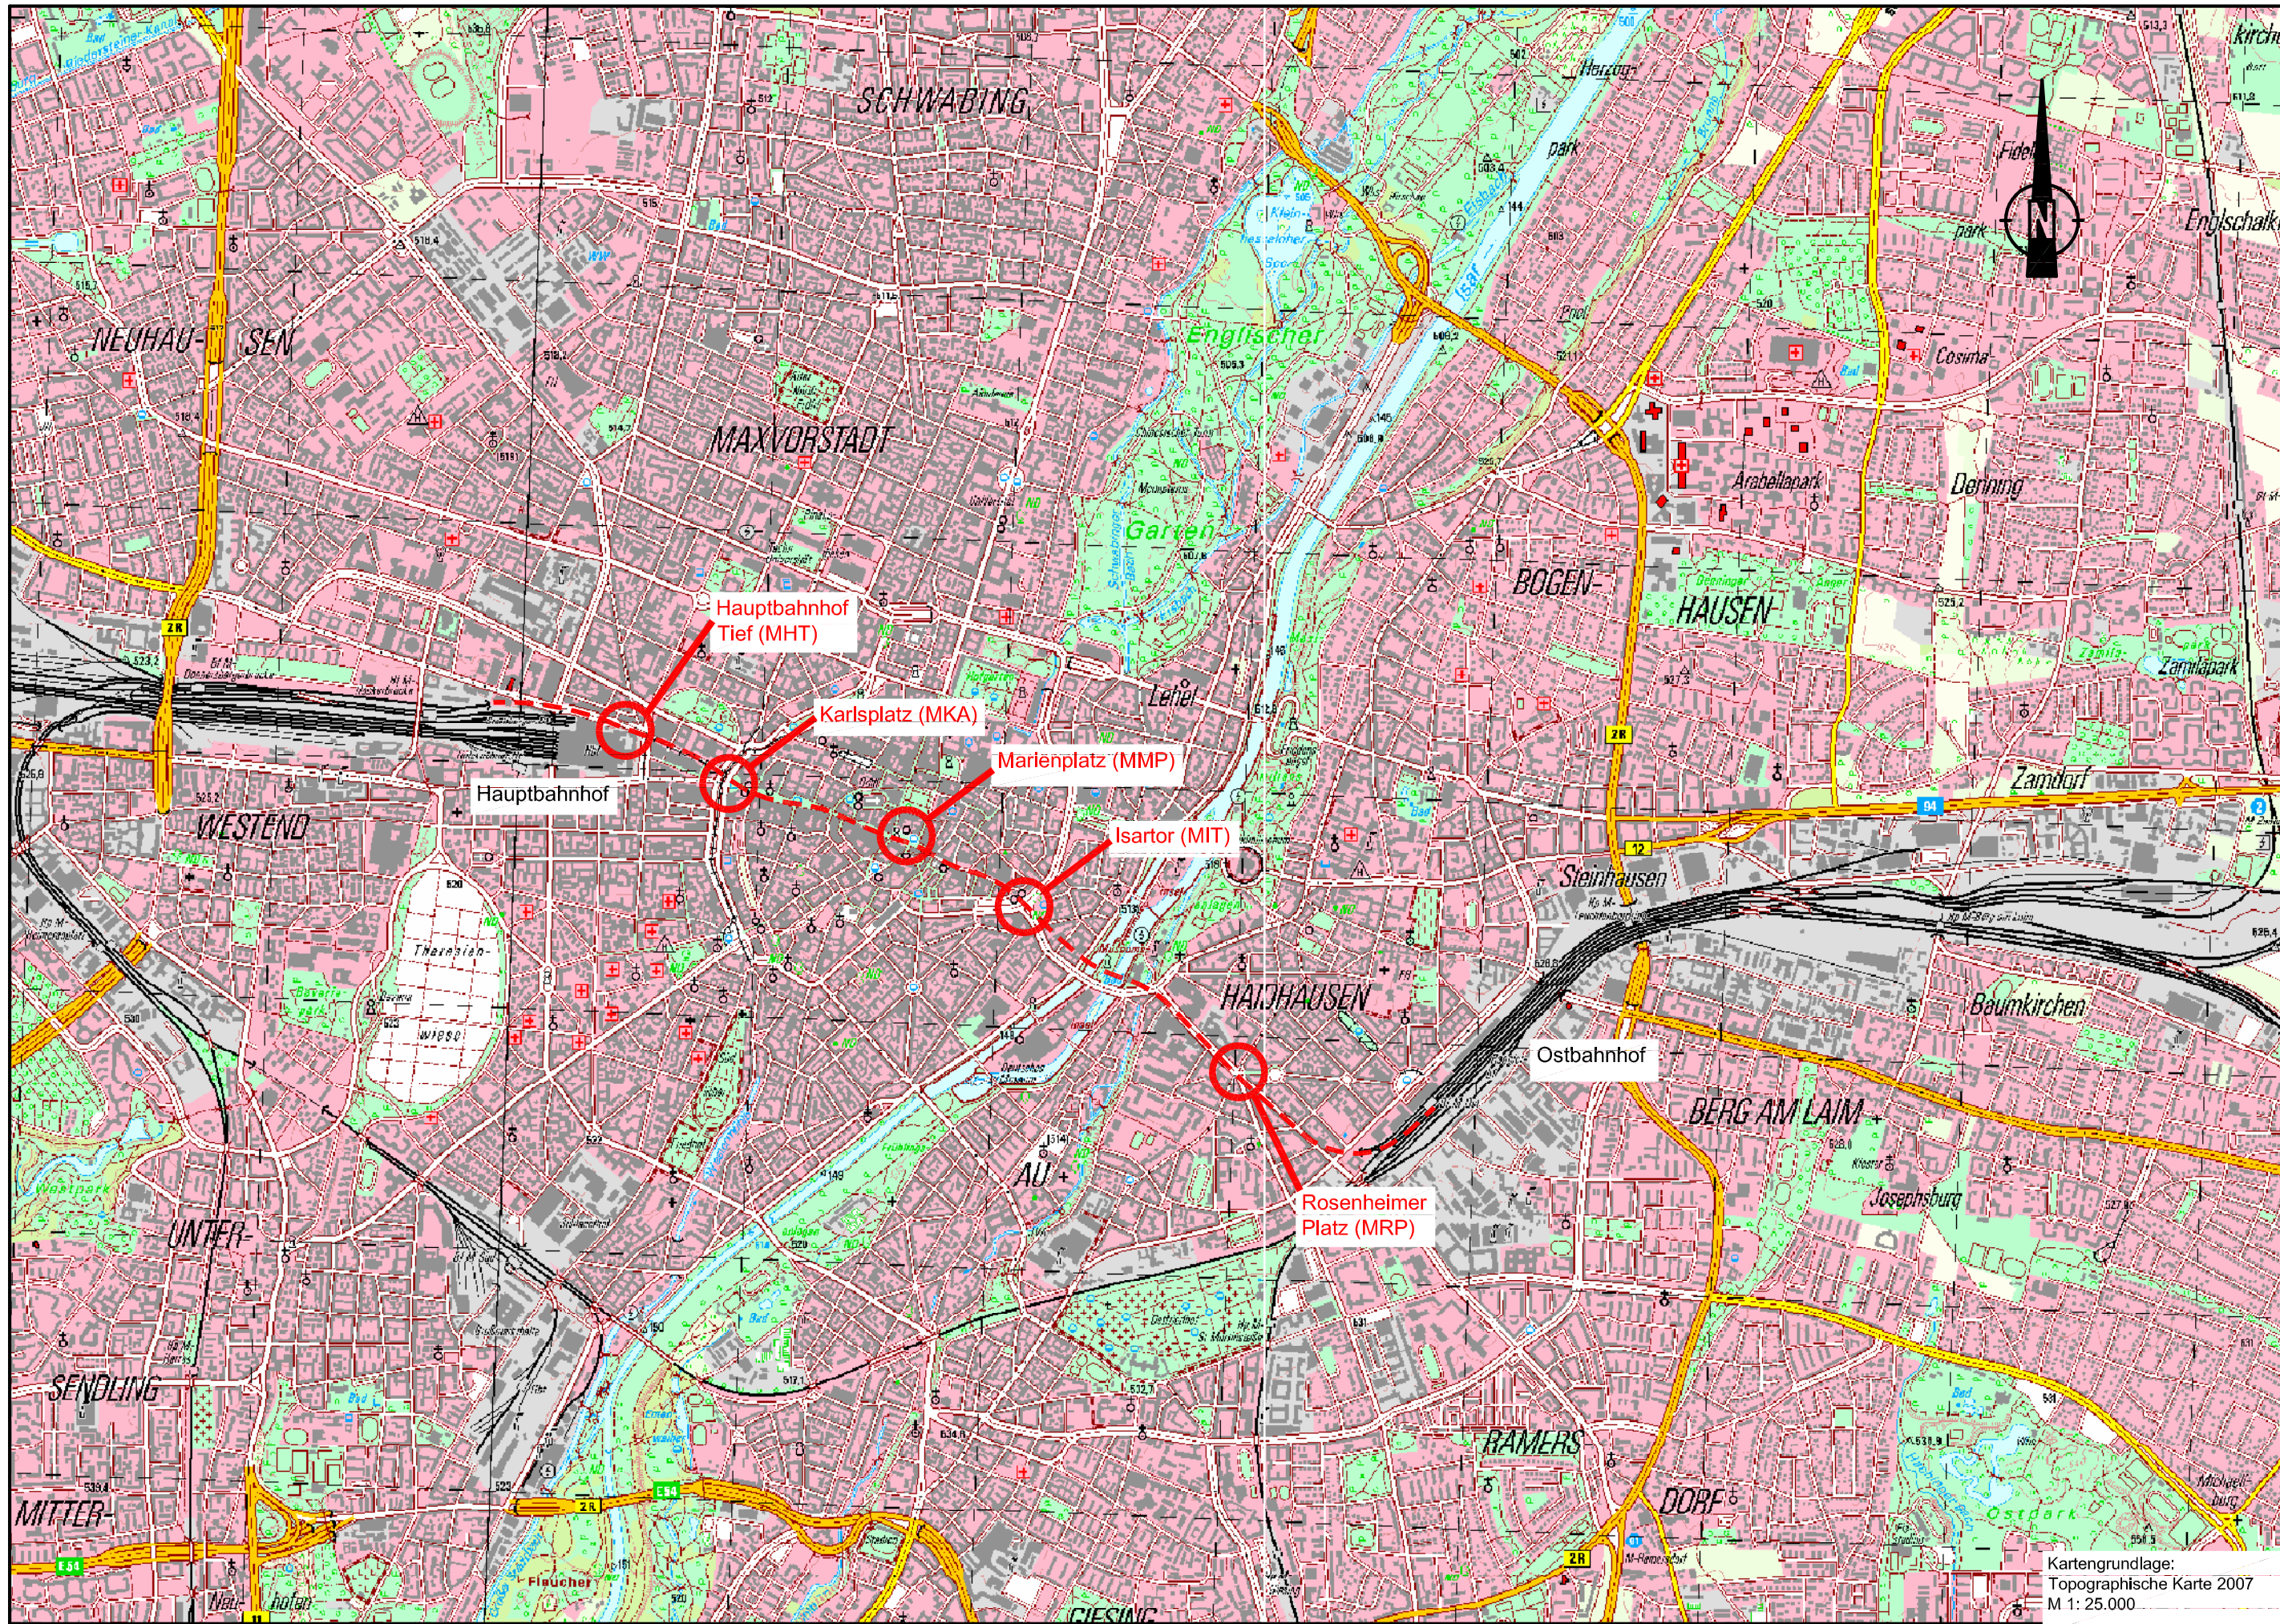

Bauherr / Anlagenverantwortlicher: DB Station & Service AG Bahnhofsmanagement Bayerstr. 10a, 80335 München		Bauherrenvertretung / Projektleitung: DB Station & Service AG Regionalbereich Süd - I.SV-S-I(B) Bau- und Anlagenmanagement Goethestraße 4, 80336 München			
Projektbezeichnung / Maßnahmenbeschreibung: Brandschutzertüchtigung unterirdischer Personenverkehrsanlagen (uPva) RB Süd S-Bahn-Station München MHT, MKA, MMP, MIT, MRP Maßnahmen zur Brandschutzertüchtigung 2014/2015, Baustufe 2					
Planungsphase		Ausschreibung		Stationsname	
Planinhalt		Übersichtslageplan		Strecke	
Maßstab		1: 2.500		Strecken-Nr.	
Planart/gem.PHBT		Lageplan		Stations-km	
Plannummer		A00 - 000 - 6 - PBS - 000 - _ - _ - 01 - _		Bahnhofs-Nr.	
Auftragnehmer:				Bearbeitung	
				Name (Druckschrift)	
Name (Druckschrift)				Datum	
Datum				Unterschrift	
Unterschrift				gezeichnet	
gezeichnet				Lo	
bearbeitet				Lo	
bearbeitet				Sae	
Qualitätsprüfung				01/14	
Qualitätsprüfung				01/14	
Interne Qualitätsprüfung des Bauherrn:				Prüfvermerk bautechnischer Prüfer gemäß VV BAU bzw. Gutachter / Planprüfer gemäß VV BAU-STE	
Die Bauvorlage der Ausführungsplanung wurde durch das "Technische Bau-Qualitätsmanagement" (TBQ) geprüft.				Gilt nur für die Ausschreibung	
Einer Freigabe wird zugestimmt:				Eisenbahn-Bundesamt :	
☐ ja - ohne Auflagen				vom	
☐ ja - mit Auflagen				Freigabe Nr.	
☐ der Prüfbericht liegt bei				Name (Druckschrift)	
☐ nein - überarbeitet				Datum	
TBQ-Bearbeitungs-Nr:				Unterschrift	
Name (Druckschrift)				Bauvorlageberechtigter gemäß VV BAU / VV BAU-STE	
Bauvorlageberechtigter gemäß VV BAU / VV BAU-STE				Freigabe zur Ausführung gem. Freigabeschreiben	
vom				Name (Druckschrift)	
Freigabe Nr.				Datum	
Name (Druckschrift)				Unterschrift	
Name (Druckschrift)				Planersteller:	
Datum				Plan gleichgestellt mit der Freigabe Nr. des Bauvorlageberechtigten vom	
Unterschrift				Name (Druckschrift)	
Name (Druckschrift)				Datum	
Datum				Unterschrift	
Die Übereinstimmung mit der Ausführung bestätigt :				Auftragnehmer :	
Name (Druckschrift)				Bauüberwacher Bahn (BÜB) gemäß VV BAU/ VV BAU-STE	
Datum				Name (Druckschrift)	
Stempel/Unterschrift				Datum	
Name (Druckschrift)				Unterschrift	