


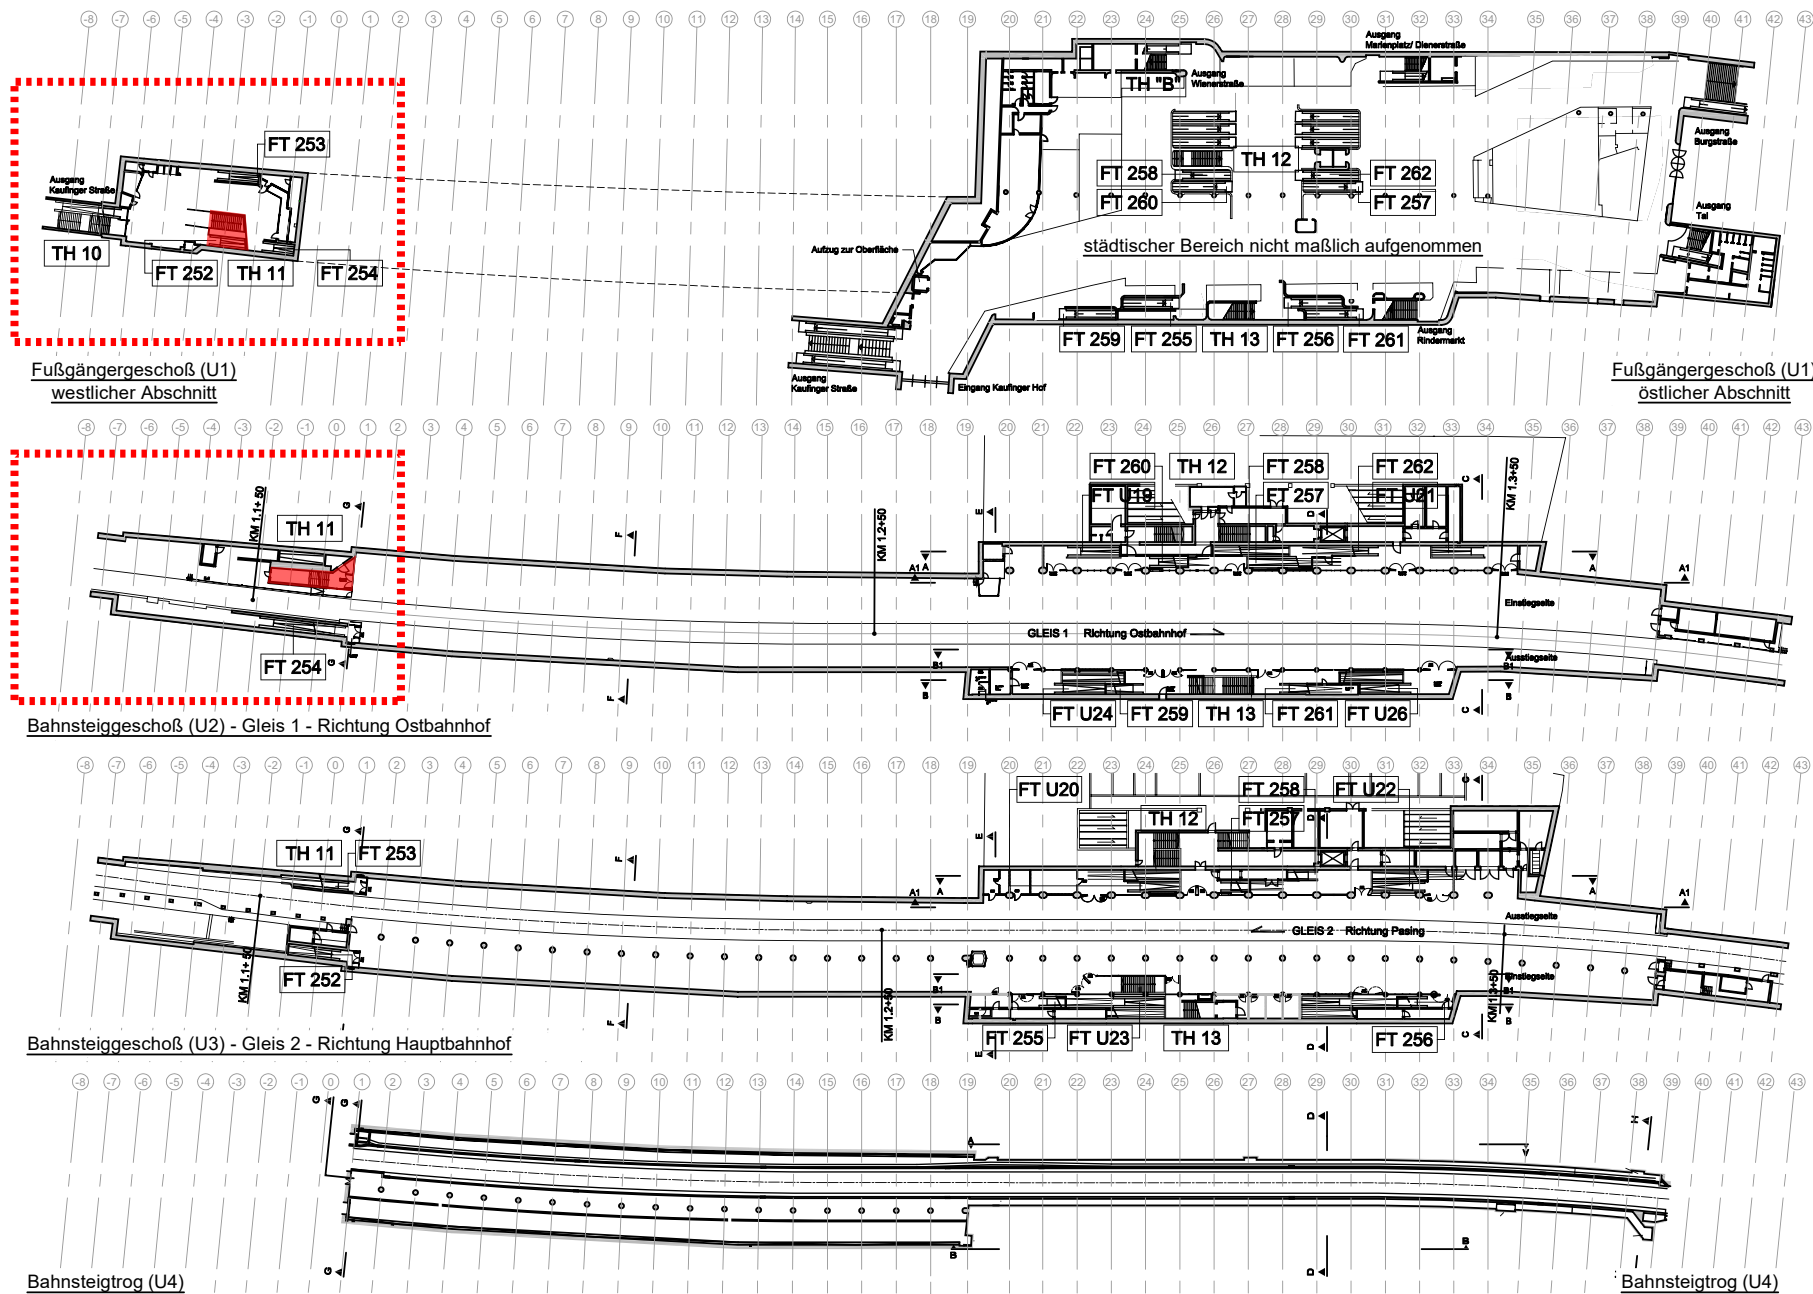

Übersichtsplan

Bauherr: DB Station&Service AG Regionalbereich Süd	Planverfasser: Breitenbücher + Hirschbeck Architekten + Ingenieure Zielstattstraße 11 81379 München
Planinhalt: Übersichtsplan S-Bahn Haltestelle Marienplatz	Maßstab: --
Ausgabedatum: 09.08.2016	Bahnhofsnr.: 4240



BLOCK 323	BLOCK 4W5	BLOCK 4W4	BLOCK 4W3	BLOCK 4W2	BLOCK 4W1	ABSCHNITT WEST	ABSCHNITT MITTE	ABSCHNITT OST	ÖSTL. ABSCHLUSS-BAUWERK WEST-TEIL	ÖSTL. ABSCHLUSS-BAUWERK OST-TEIL
WEST						MITTE			OST	