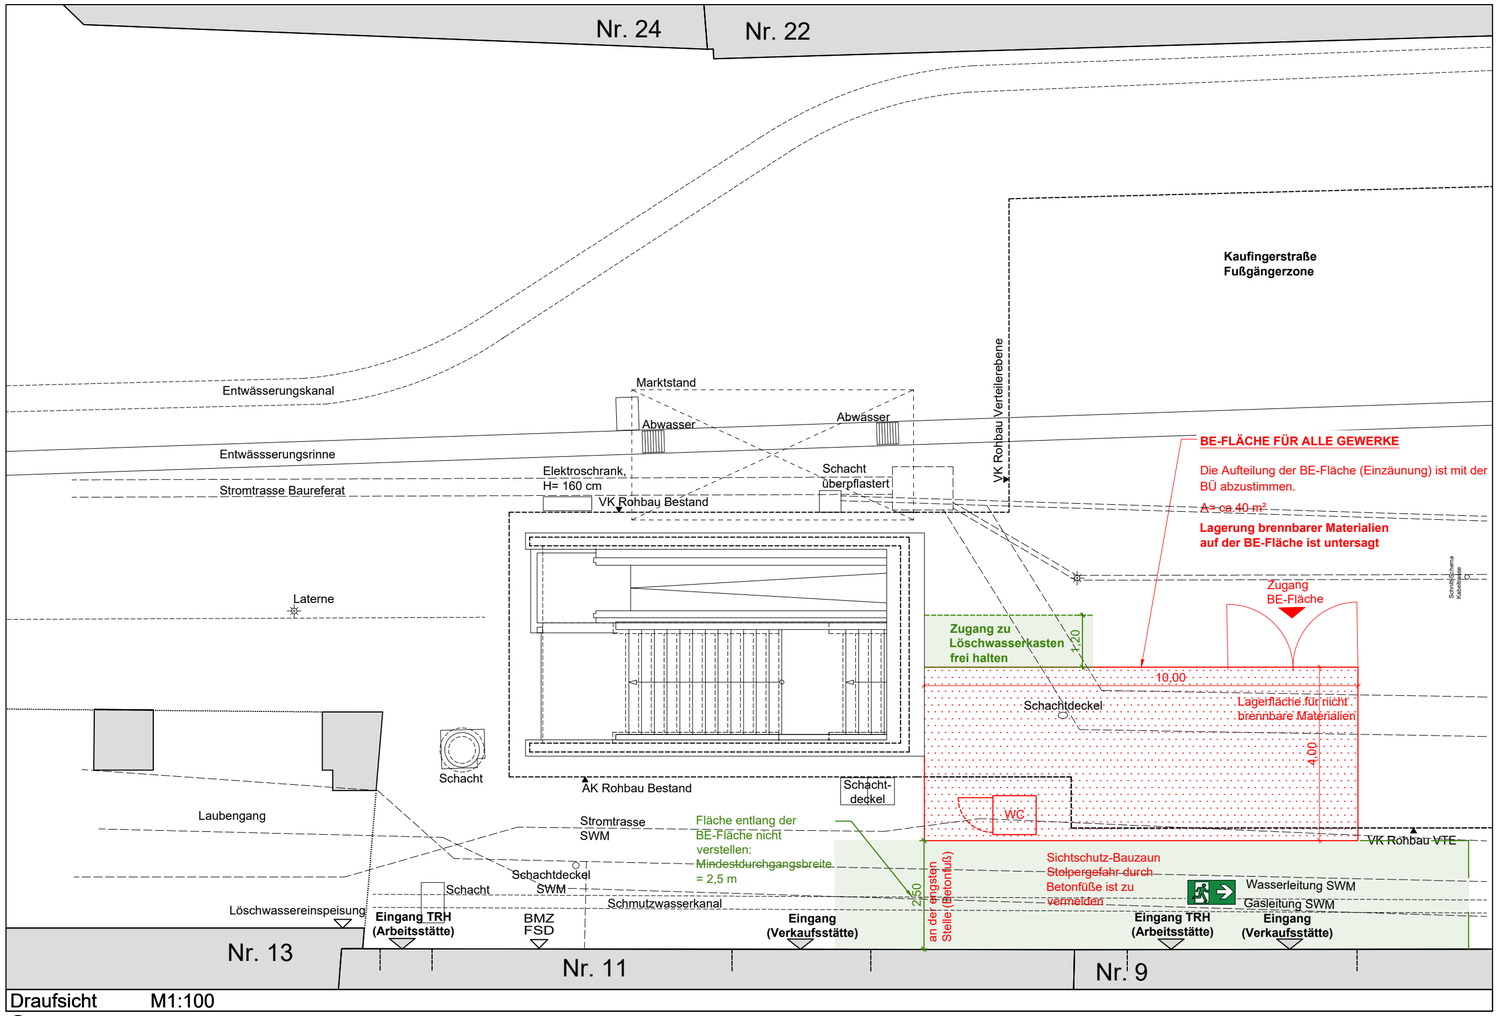

Draufsicht M1:100

LEGENDE

- Bestand
- uPva Marienplatz (Markierung d. unterirdischen Verlaufs)
- Baustelleneinrichtungsfläche

Unterlage 11.1

Genehmigungsvermerk Eisenbahn-Bundesamt

Übersichtsskizze

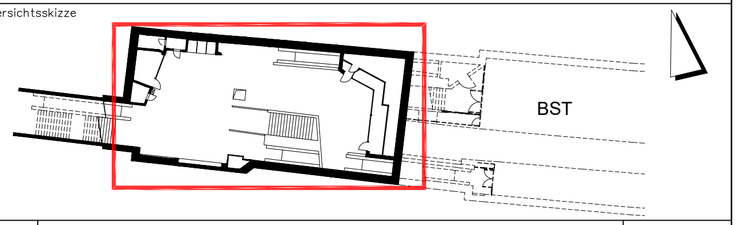

Index	Änderungen bzw. Ergänzungen	Planungsstand
0	Ausgangsverfahren: Antragsfassung	28.02.2025

Genehmigungsplanung: Unterlage für eine Entscheidung nach § 18 AEG

Vorhabenträger:
DB InfraGO AG
Bahnhofsmanagement München
Bayernstraße 10a
80335 München

Datum Unterschrift Datum Unterschrift Datum Unterschrift

Planzeichen: GP_11_1_BE-0
Projekt-Nr.: G.011700042, G.011701773

	Datum	Name
gez.	24.02.25	A. Belpasso
bearb.		
gepr.	28.02.25	A. Müller

Vertreter des Vorhabenträgers:
DB InfraGO AG
Bauausführung Bayern - Süd / München
Marina Perez Torrejon
Arnulfstr. 25
80335 München
Digital unterschrieben von Marina Perez Torrejon Datum: 2025.03.05 13:41:58 +01'00'
Datum Unterschrift

Planverfasser:
DB InfraGO AG
Objektplanung und Entwicklung
Anke Müller
Europaplatz 1
10577 Berlin
Anke An Müller
Digital unterschrieben von Anke An Müller Datum: 2025.03.05 11:43:37 +01'00'
Datum Unterschrift

Höhensystem:
Koordinatensystem:
Ursprung:
Blattgröße: DIN A2
Maßstab: 1:100

Vorhaben:
Zukunft Bahn - Revitalisierung uPva München
S-Bahn-Station Marienplatz (MMP)
Verteilerebene West (VTE W)

Planart: Baustelleneinrichtungsplan

Planinhalt:
Strecke 5550, km 1,27
Hp München Marienplatz