

NETZE

Bauherr:
 DB Station&Service AG
 Regionalbereich Süd


Planverfasser:
 Breitenbücher + Hirschbeck
 Architekten + Ingenieure
 Zielstattstraße 11
 81379 München

Übersichtsplan
 Planinhalt:
 Übersichtsplan
 S-Bahn Haltestelle Marienplatz

Maßstab:
 -

Ausgabedatum:
 20.02.2014

Bahnhofsnr.:
 4240

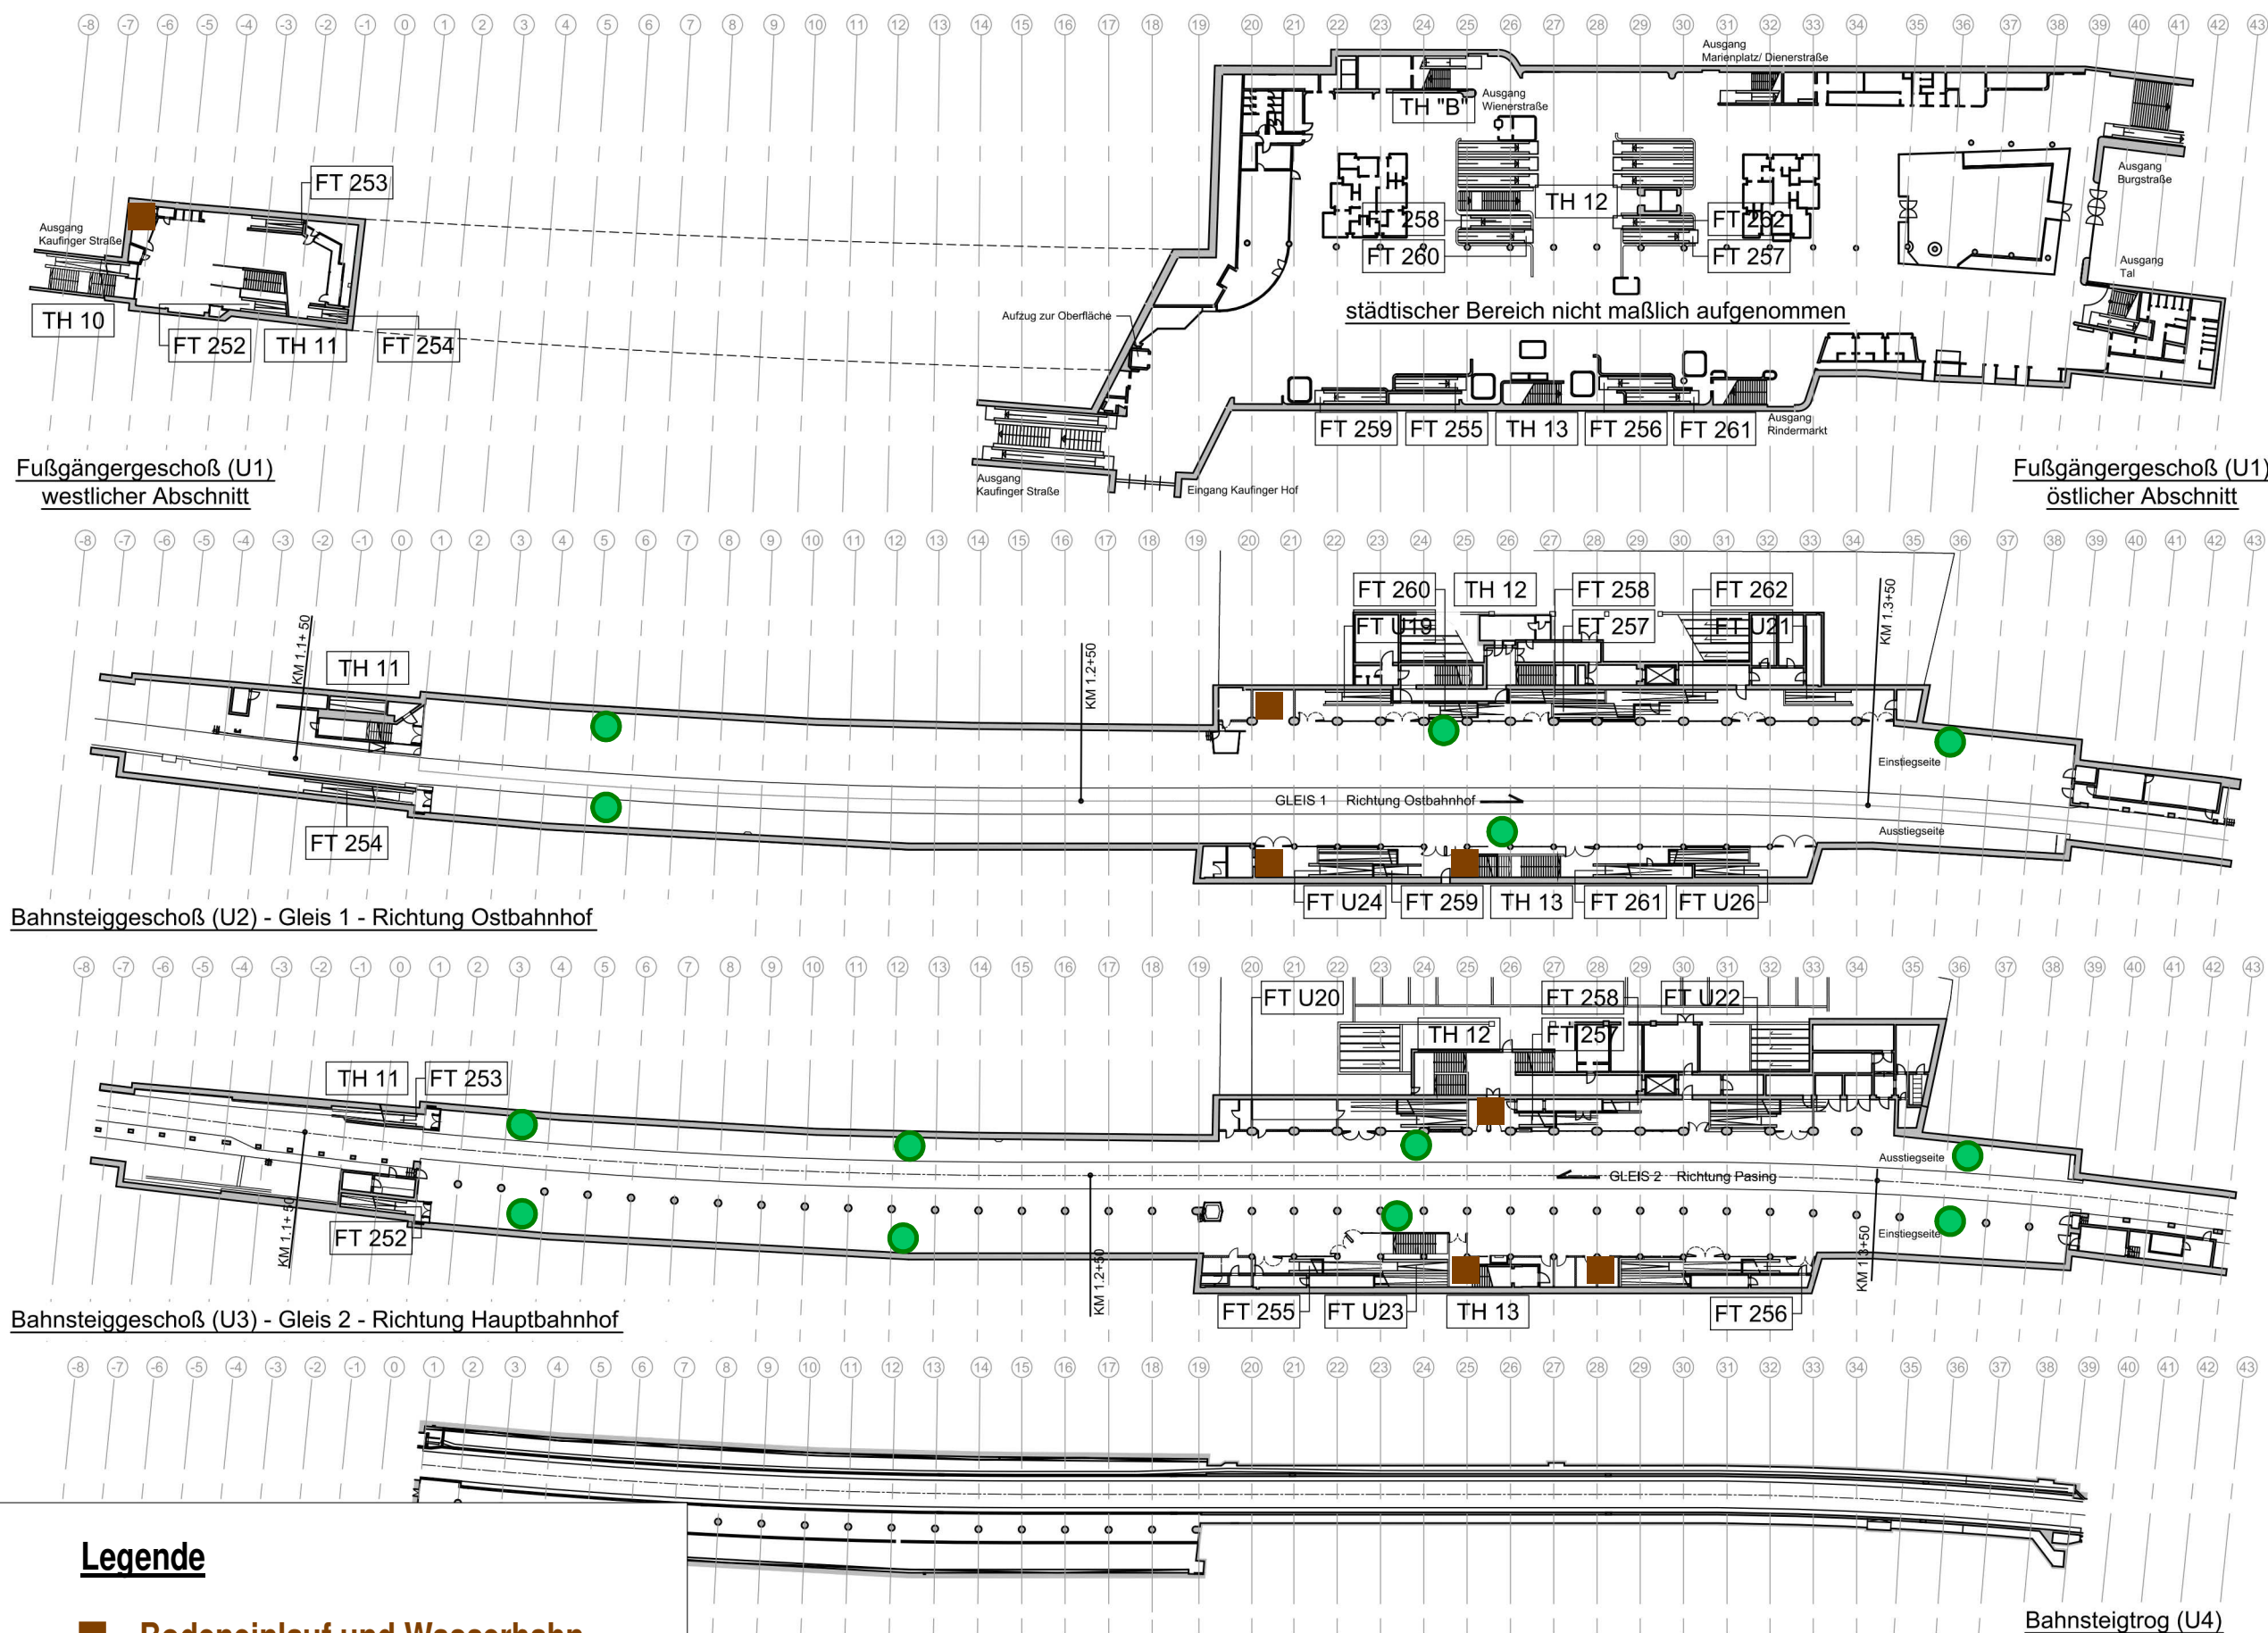

Legende

- Bodeneinlauf und Wasserhahn
- Bestandselektant

WEST

MITTE

OST

BLOCK
4W2

BLOCK
4W1

ABSCHNITT
WEST

ABSCHNITT
MITTE

ABSCHNITT
OST

ÖSTL.
ABSCHLUSS-
BAUWERK
WEST-
TEIL

ÖSTL.
ABSCHLUSS-
BAUWERK
OST-
TEIL

Bahnsteigtrog (U4)

Fußgängergeschoß (U1)
westlicher Abschnitt

Fußgängergeschoß (U1)
östlicher Abschnitt

Bahnsteiggaschoß (U2) - Gleis 1 - Richtung Ostbahnhof

Bahnsteiggaschoß (U3) - Gleis 2 - Richtung Hauptbahnhof

städtischer Bereich nicht maßlich aufgenommen

GLEIS 1 Richtung Ostbahnhof

GLEIS 2 Richtung Pasing

KM 1.2+50

KM 1.3+50

KM 1.1+50

KM 1.1+50

KM 1.3+50

KM 1.2+50

Aufzug zur Oberfläche

Ausgang Kaufinger Straße

Eingang Kaufinger Hof

Ausgang Marienplatz/ Dienenstraße

Ausgang Wienerstraße

Ausgang Burgstraße

Ausgang Tal

Ausgang Rindermarkt