


Index	Datum	Vorgänge, Änderung	Vergeben an

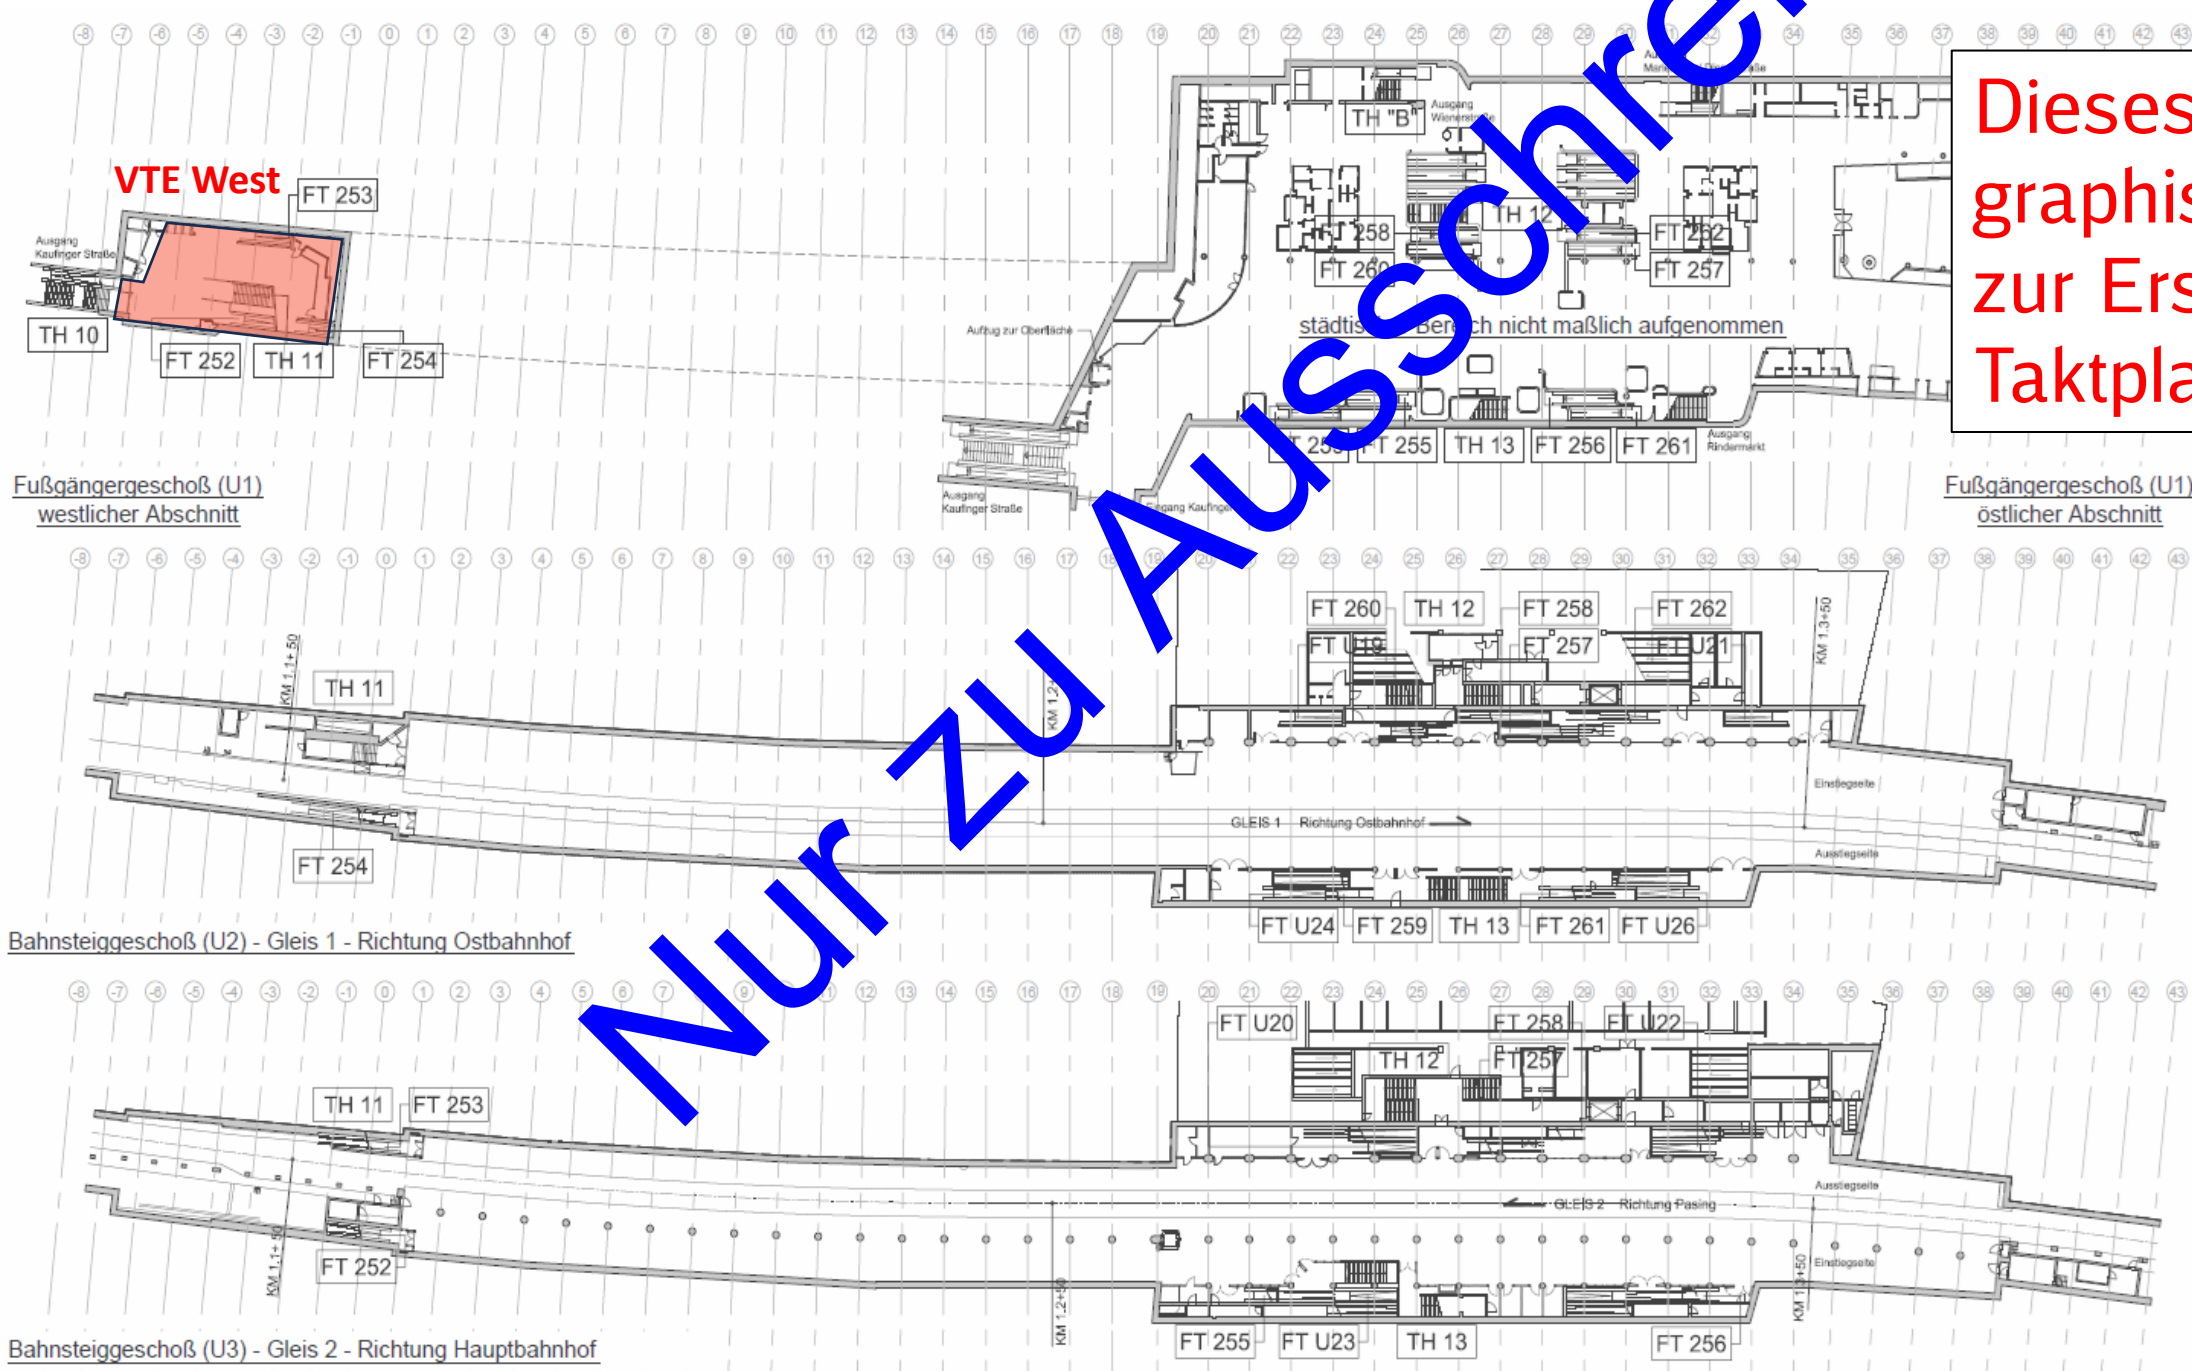


Dieses Dokument dient als
graphische Hilfestellung
zur Erstellung der
Taktplanung durch den AN!

Übersicht U1- bis U3-Ebene Bauphase 2026 - 2027

Ausführungsplanung
Bauphasenplanung
Station Marienplatz
Verteilerebene West
 Stand: 11.07.2025

Baubeginn 24.02.2026
Bauende 12.03.2027

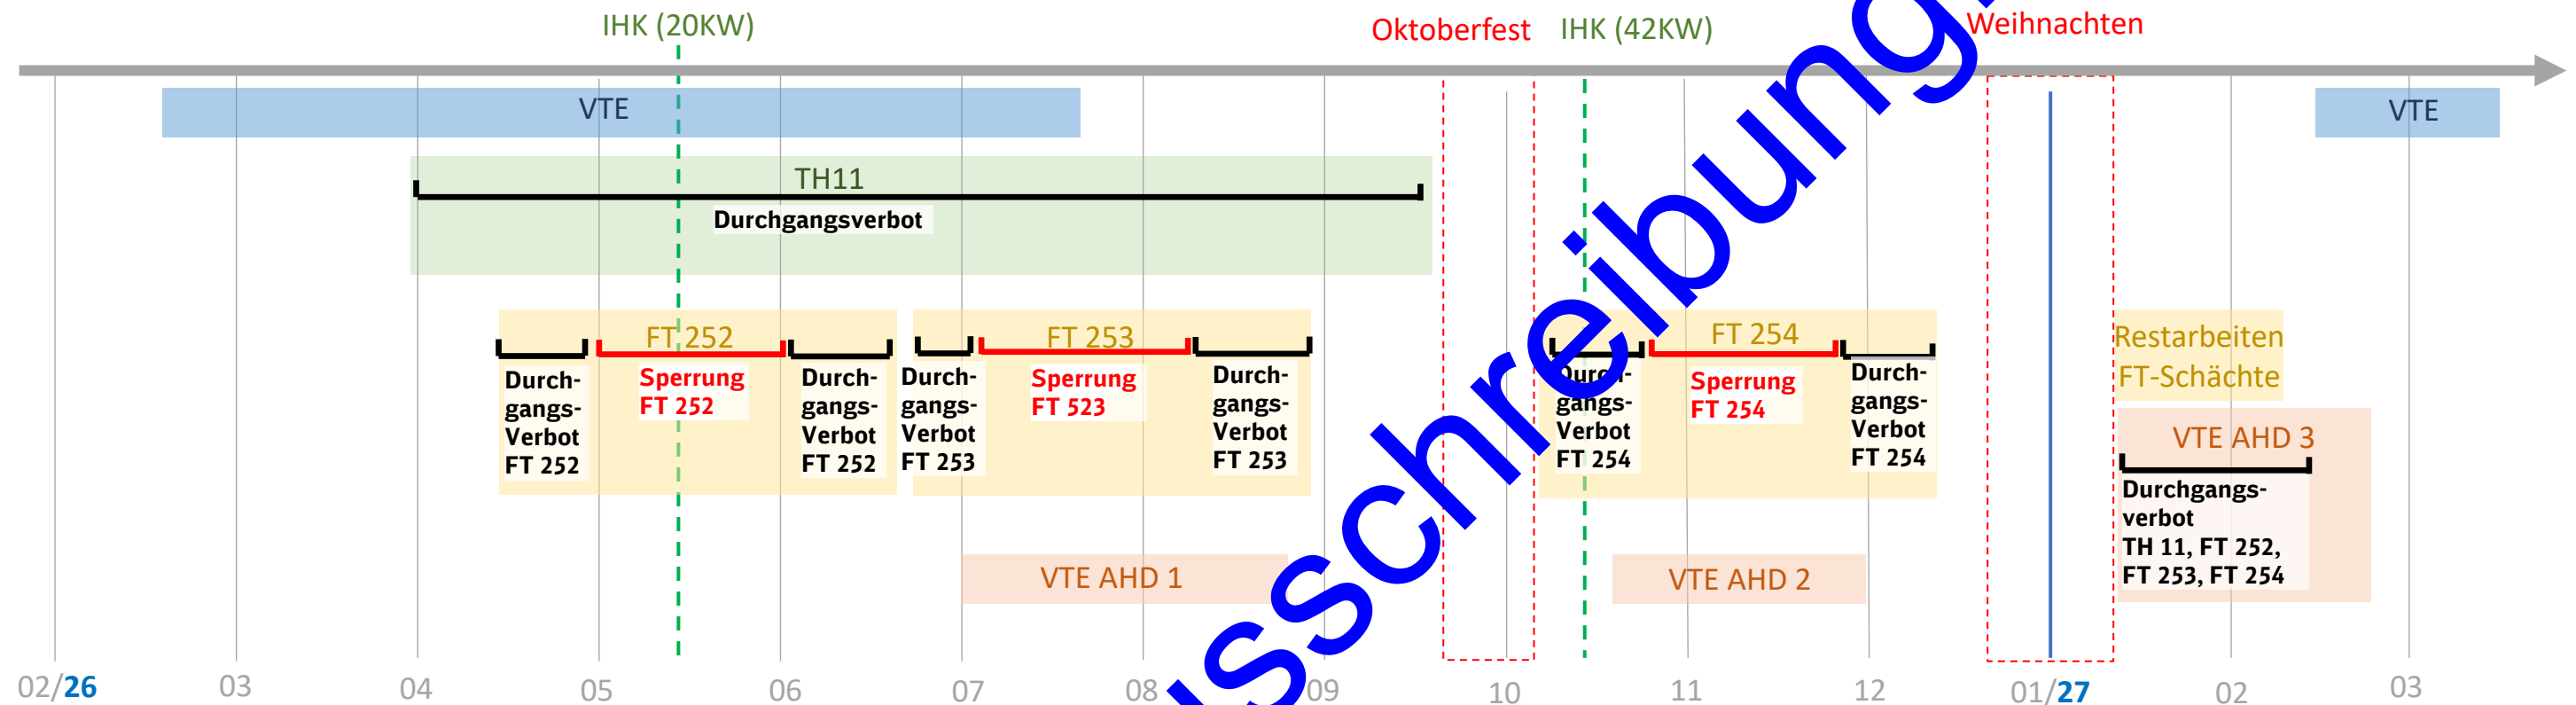

Durchgangsverbot

- Während der Tageszeiten ist die Baustelle zu räumen und die Arbeiten sind zu unterbrechen.
- Das Treppenhaus / die Fahrtreppe dürfen nur im Evakuierungsfall genutzt werden.
- In dem Zeitraum dürfen keine anderen Fluchtwege gesperrt werden
- Reisende werden über großflächige Informationstafeln in der Straßenebene, am Bahnsteig und Durchsagen in den ankommenden Zügen über alternative Wege informiert

Sperrung FT 252 / FT 253 / FT 254

- Der Fahrtreppenschacht ist gesperrt
- Reisende werden über großflächige Informationstafel in der Straßenebene über alternative Wege informiert.

Reisendeninformation:

- **Informationstafeln**
 - in der Straßenebene
 - auf den Bahnsteigen -2 und -3
- **Durchsagen in den ankommenden Zügen** müssen in verschiedenen Bauphasen immer aktualisiert werden

VTE - Verteilerebene

VTE AHD - Verteilerebene Abhangdecke



IHK - Instandhaltungskorridor

Vorabmaßnahmen:

- Bauflächeneinrichtung in der Straßenebene und tlw. in VTE

ELT/ITK-SAA/BMA:

- Baustromerzeuger in der VTE einrichten

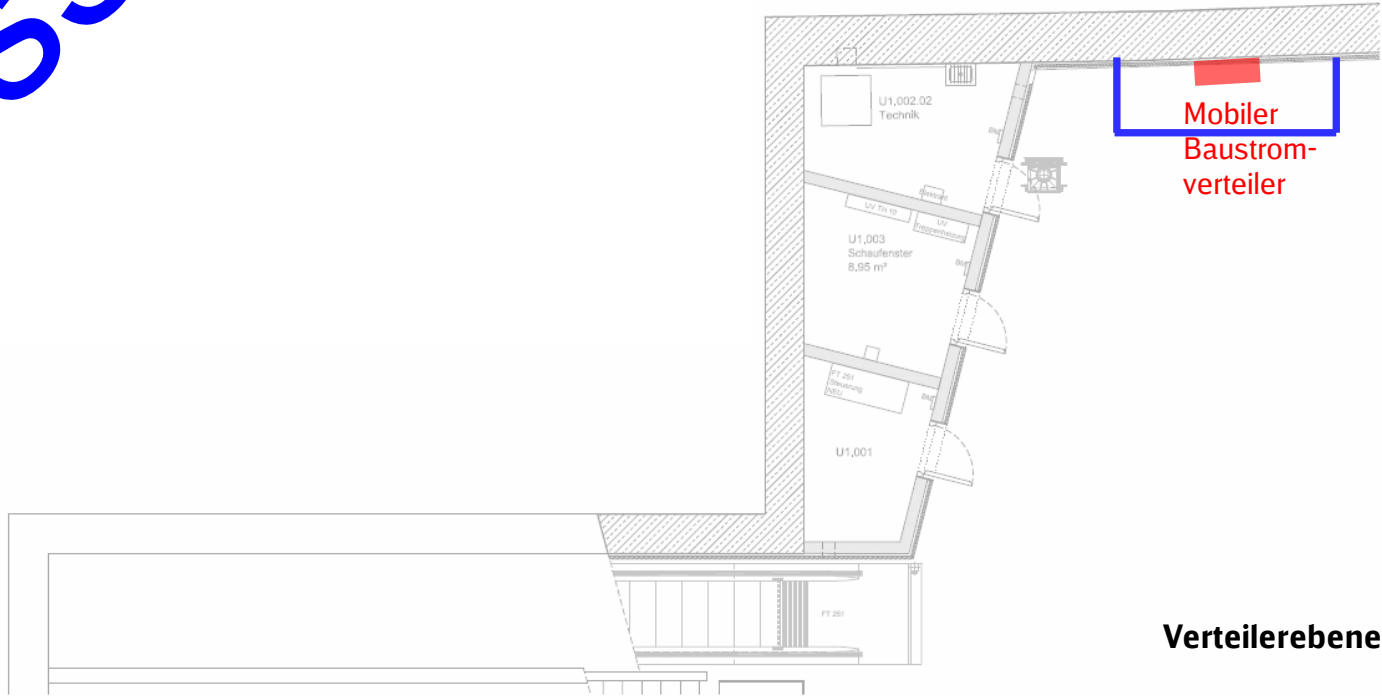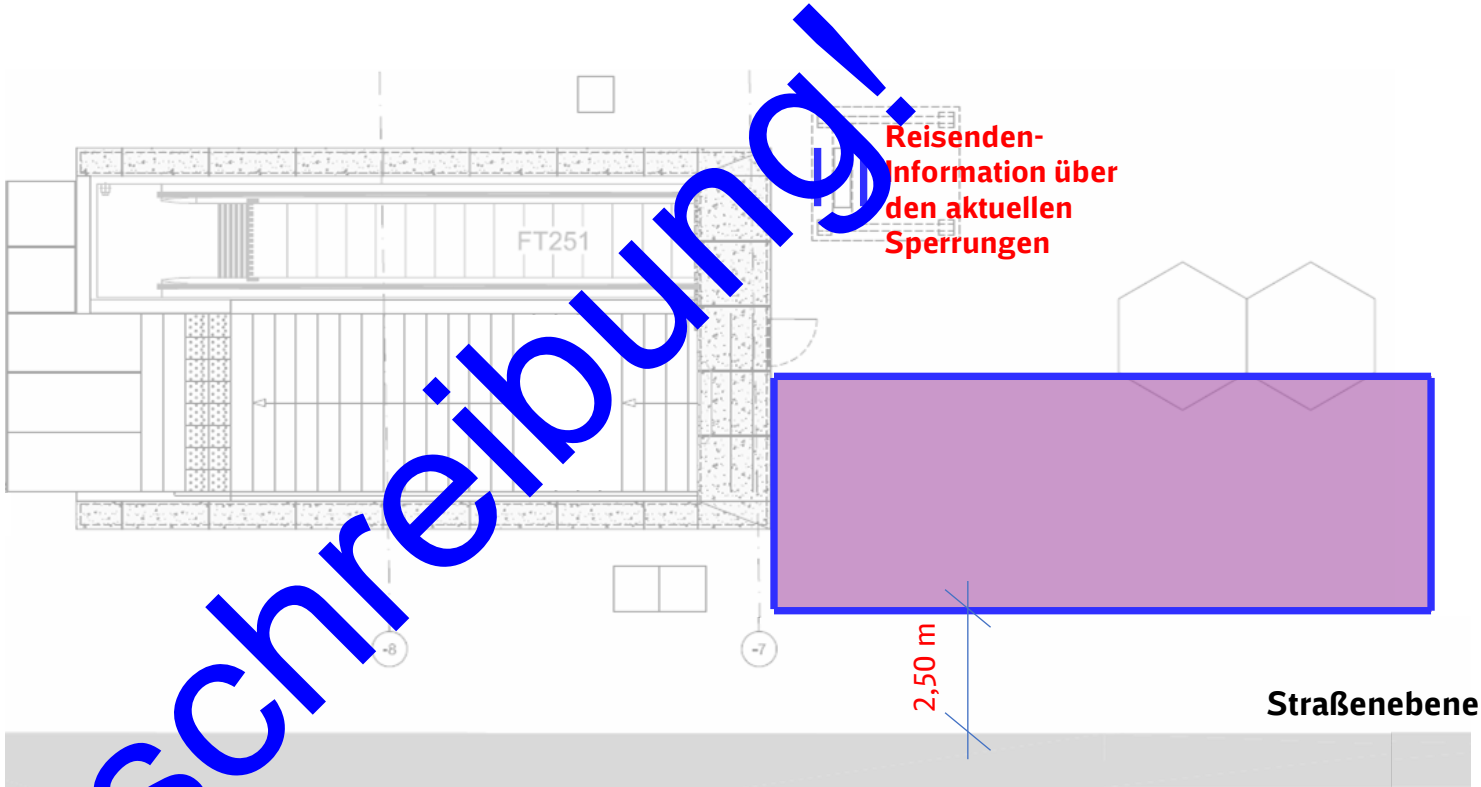

Legende:

BE Fläche (übergreifend)

Bauzaun, Staubschutzvorhang

Abbruch


Rohbau

Ausbau

ITK, 50 Hz

HLS

Fördertechnik

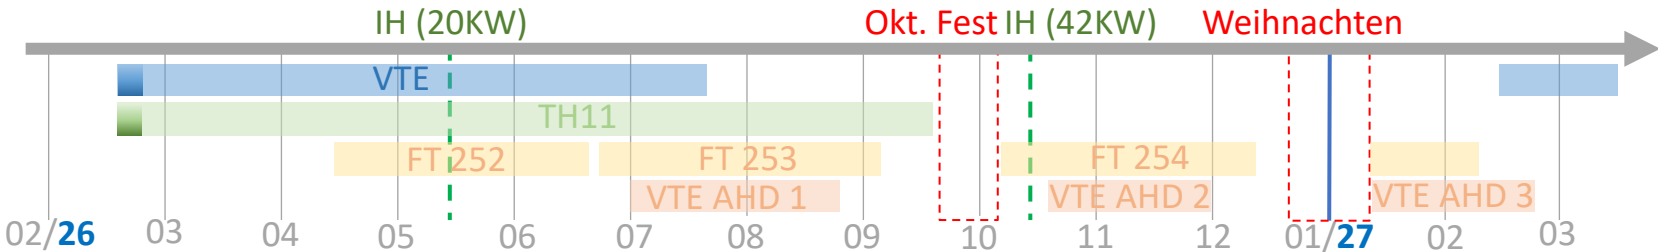

* Dieses Dokument dient als graphische Hilfestellung zur Erstellung der Taktplanung durch den AN!

Maßnahmen:
Entwerter x 1 Stück, Rückbau Geländer am TH 11

AA/BMA:
Position: Fahrkartenautomat, Handfeuermelder versetzen

Fahrkartenautomat versetzen

Handfeuermelder Versetzen für die Bauzeit

Provisorisch schließen

Steuerungssäule versetzen

Durchgangsverbot

Geländer

Entwerter


Mobiler Baustromverteiler

Elektrant

Verteilerebene


 Durchgangsverbot. Durchgang nur zur Entfluchtung möglich.
Hindernisfreier Rettungsweg in der Tageszeit 6:00 - 22:00

 Sperrung. Durchgang nicht möglich.

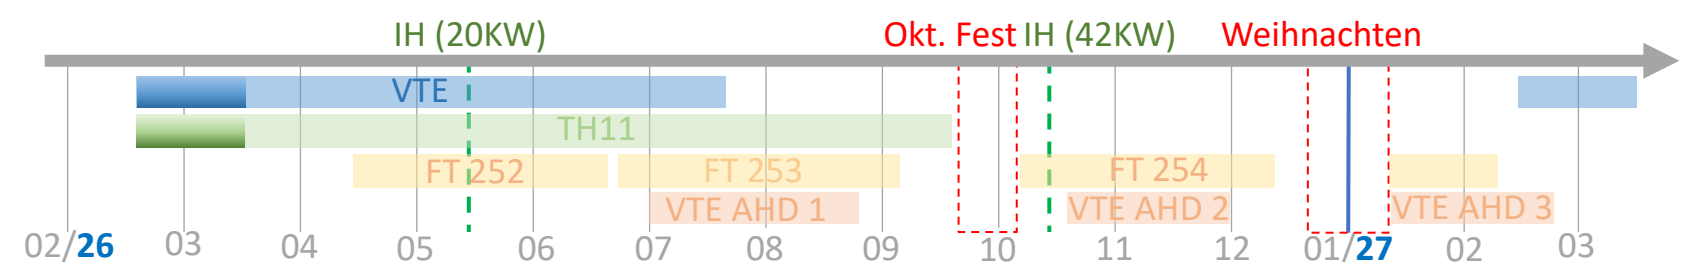



Sperrung. Durchgang nicht möglich.

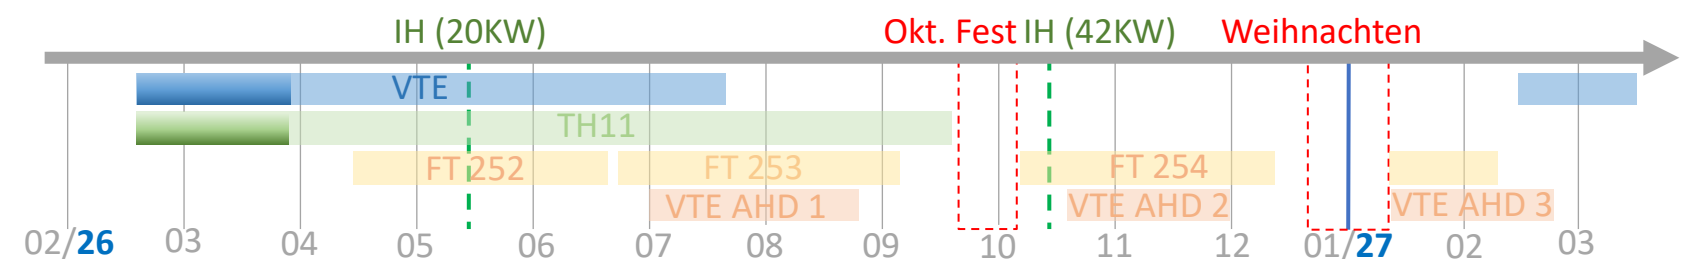

KW 11/2026

Verteilerebene


Ausführungsplanung
Bauphasenplanung
Station Marienplatz
Verteilerebene West
Stand: 11.07.2025

Vorabmaßnahmen:

- Ersatzmaßnahmen Vitrine Südwand,
- Stauschutzwand an der Süd- und Ostwand

HLSK:

- Ersatzmaßnahmen Klima-Split-Gerät (mobiles Gerät oder außer Betrieb nehmen)

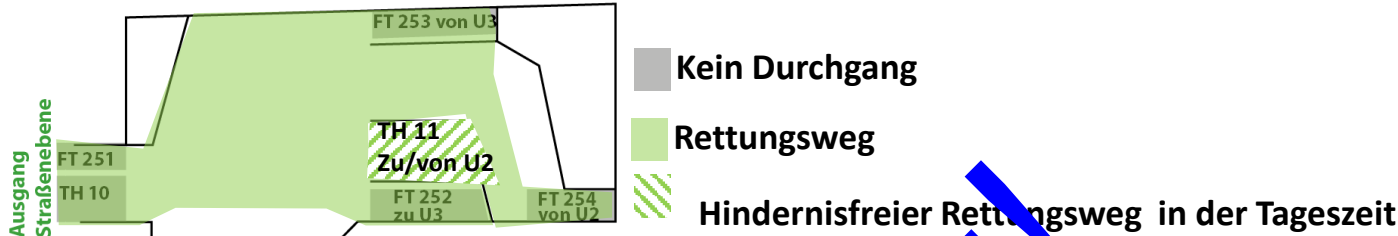


Legende:

	BE Fläche (übergreifend)		Ausbau
	Bauzaun, Staubschutzvorhang		ITK, 50 Hz
	Abbruch		HLS
	Rohbau		Fördertechnik



Durchgangsverbot. Durchgang nur zur Entfluchtung möglich. Hindernisfreier Rettungsweg in der Tageszeit 6:00 - 22:00

Sperrung. Durchgang nicht möglich.

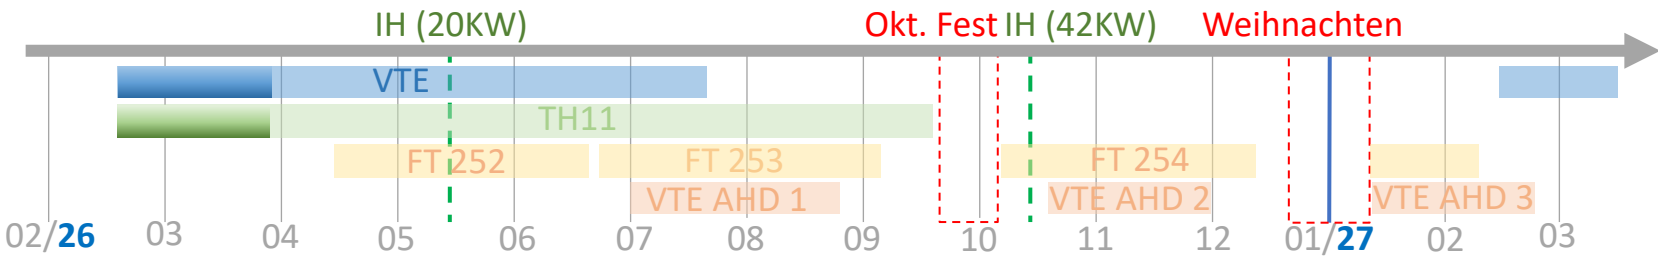

- Rückbau Vitrinen an der Südwand (Leichtbauweise + MW)
- Rückbau Pessimeter (Achtung Tresor-Bauweise)
- Rückbau Schaufenster, Natursteinboden inkl. Estrich, Hohlraumboden im U1.004

Ggf. HLSK - Ersatzmaßnahmen U1.005

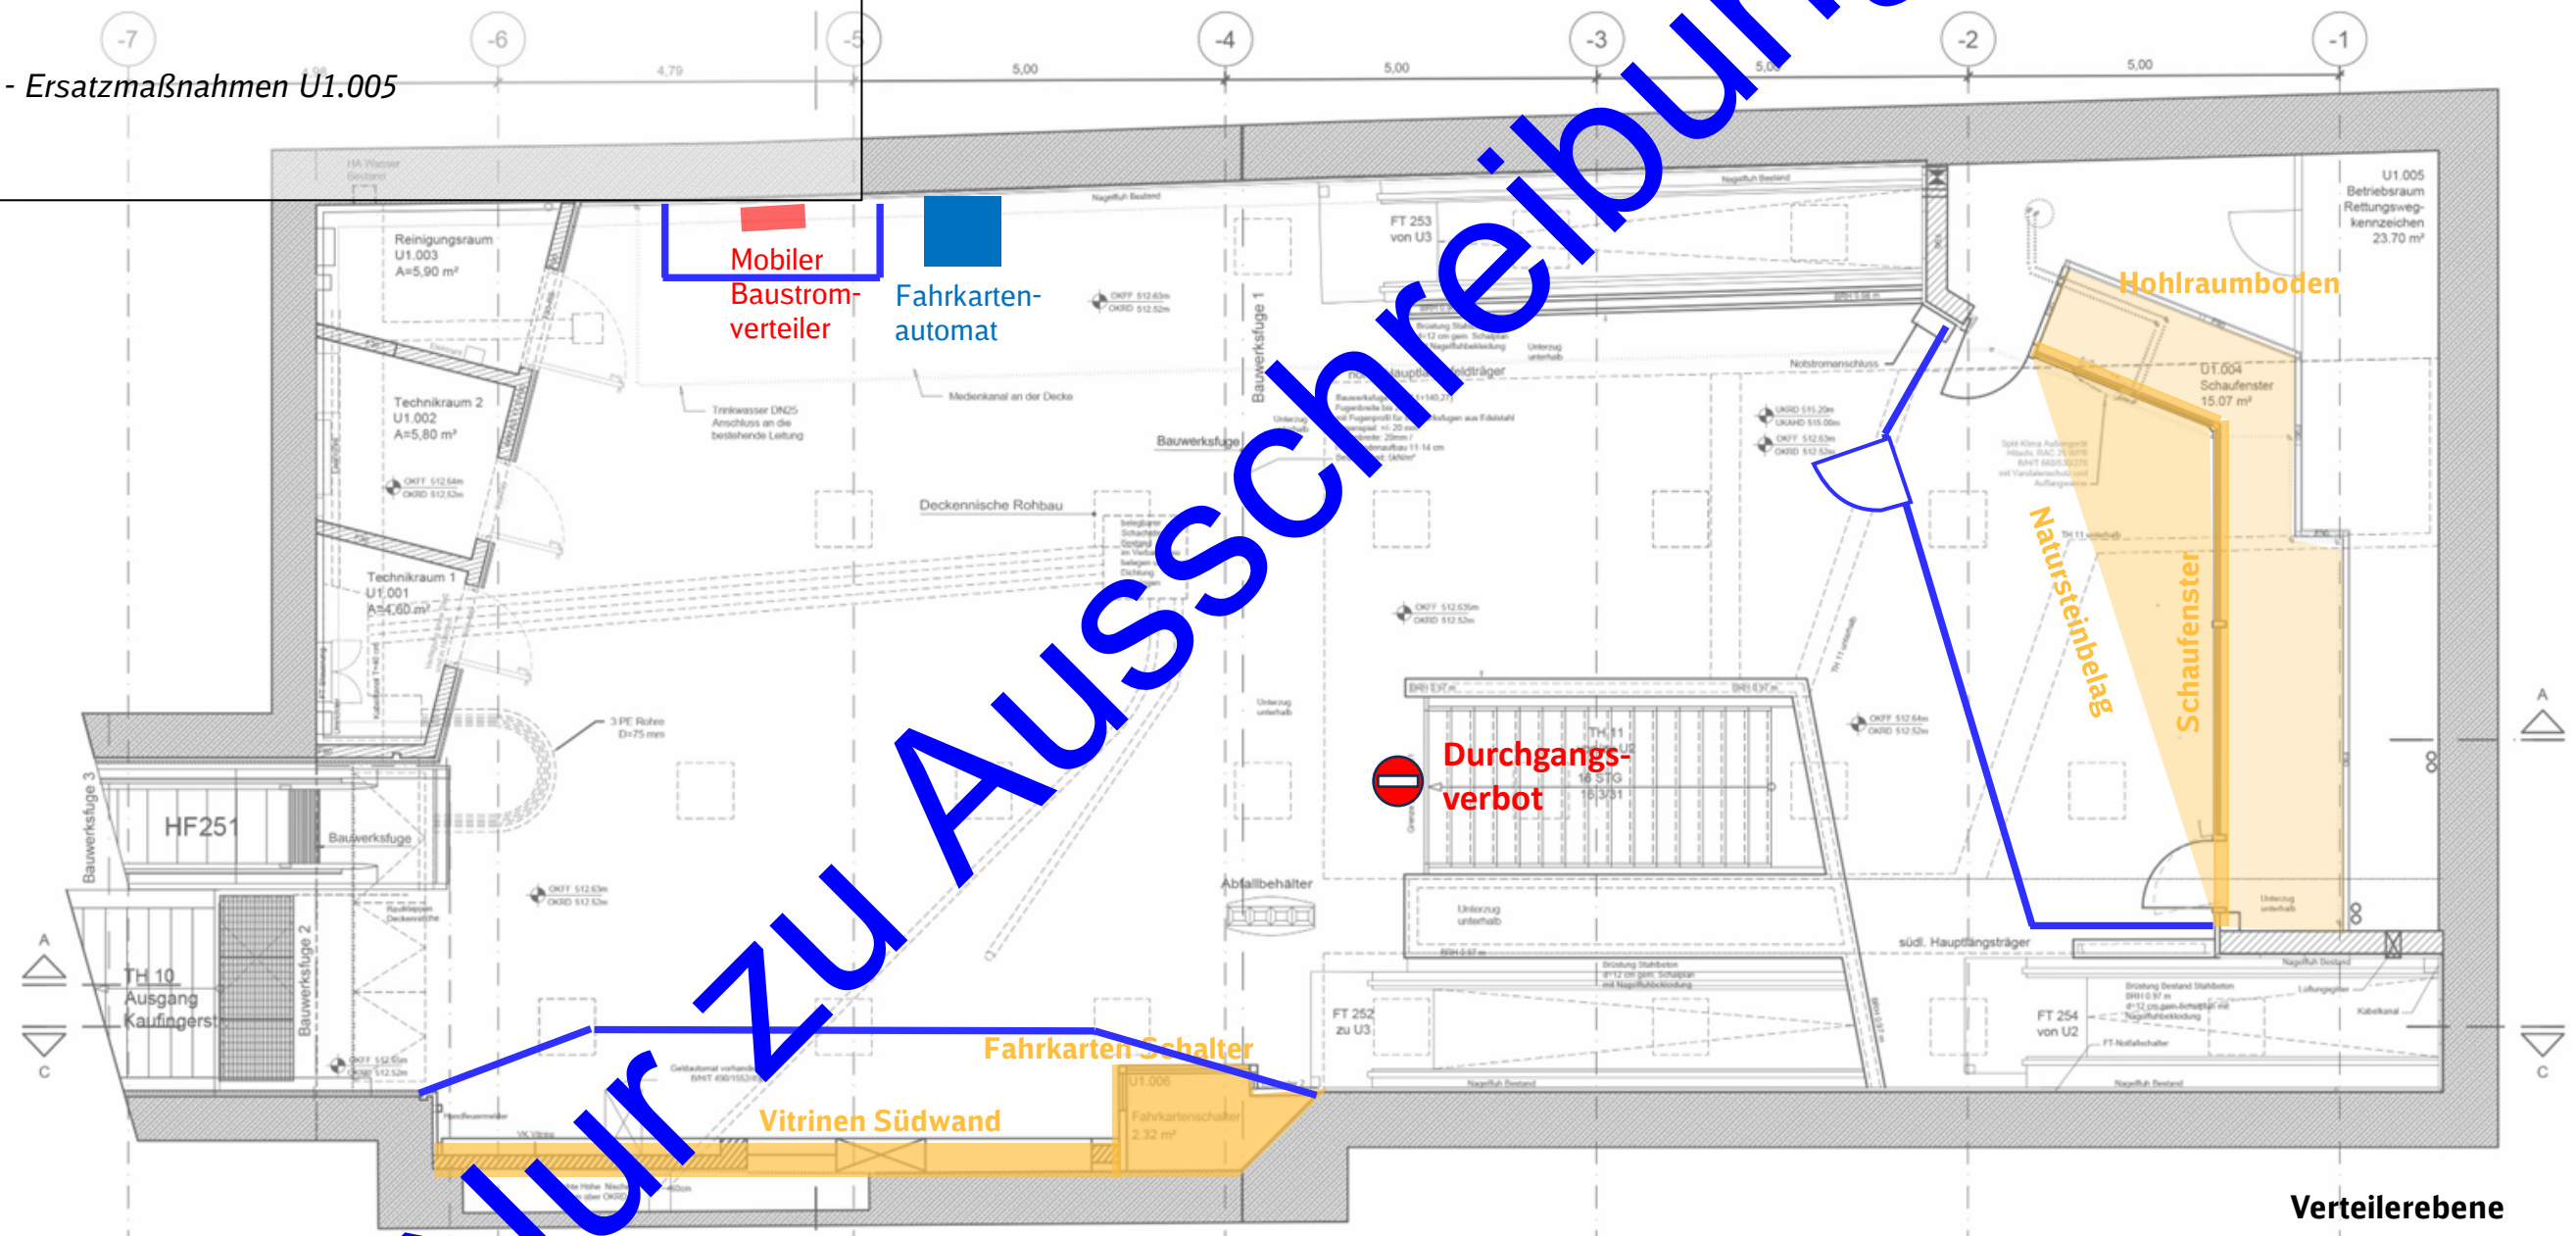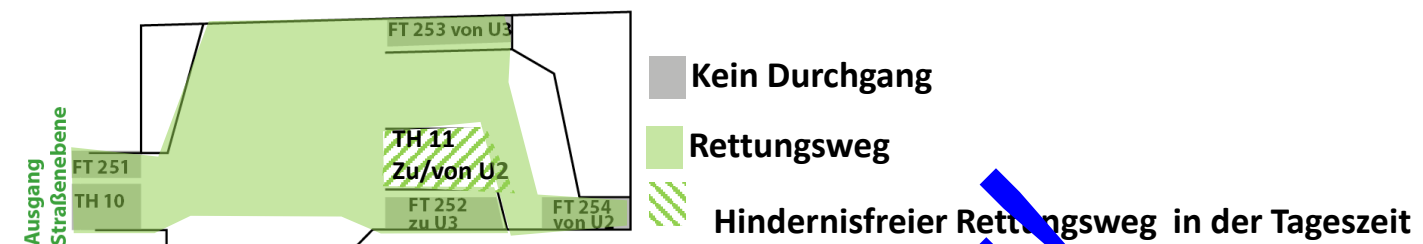


Legende:

	BE Fläche (übergreifend)		Ausbau
	Bauzaun, Staubschutzvorhang		ITK, 50 Hz
	Abbruch		HLS
	Rohbau		Fördertechnik

 Durchgangsverbot. Durchgang nur zur Entfluchtung möglich.
Hindernisfreier Rettungsweg in der Tageszeit 6:00 - 22:00

 Sperrung. Durchgang nicht möglich.

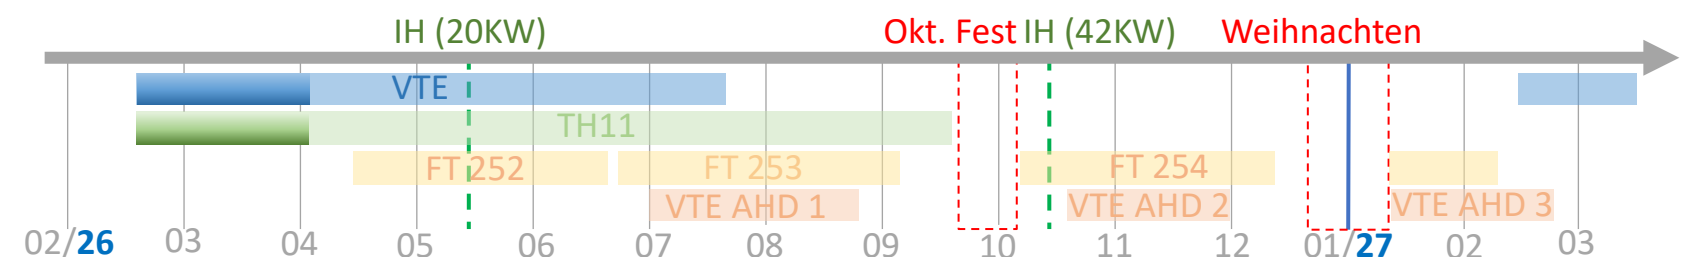

KW14/2026-15/2026

Verteilerebene



Ausführungsplanung
Bauphasenplanung
Station Marienplatz
Verteilerebene West
Stand: 11.07.2025

Maßnahmen:

- Kabelzugarbeiten an der südlichen Nische (Automatenwand)**

Arbeiten müssen mit den Arbeiten am FT 252 koordiniert werden

** Ausführung in Betriebsarmen Zeiten, Nachts von 22:00 – 06:00 Uhr

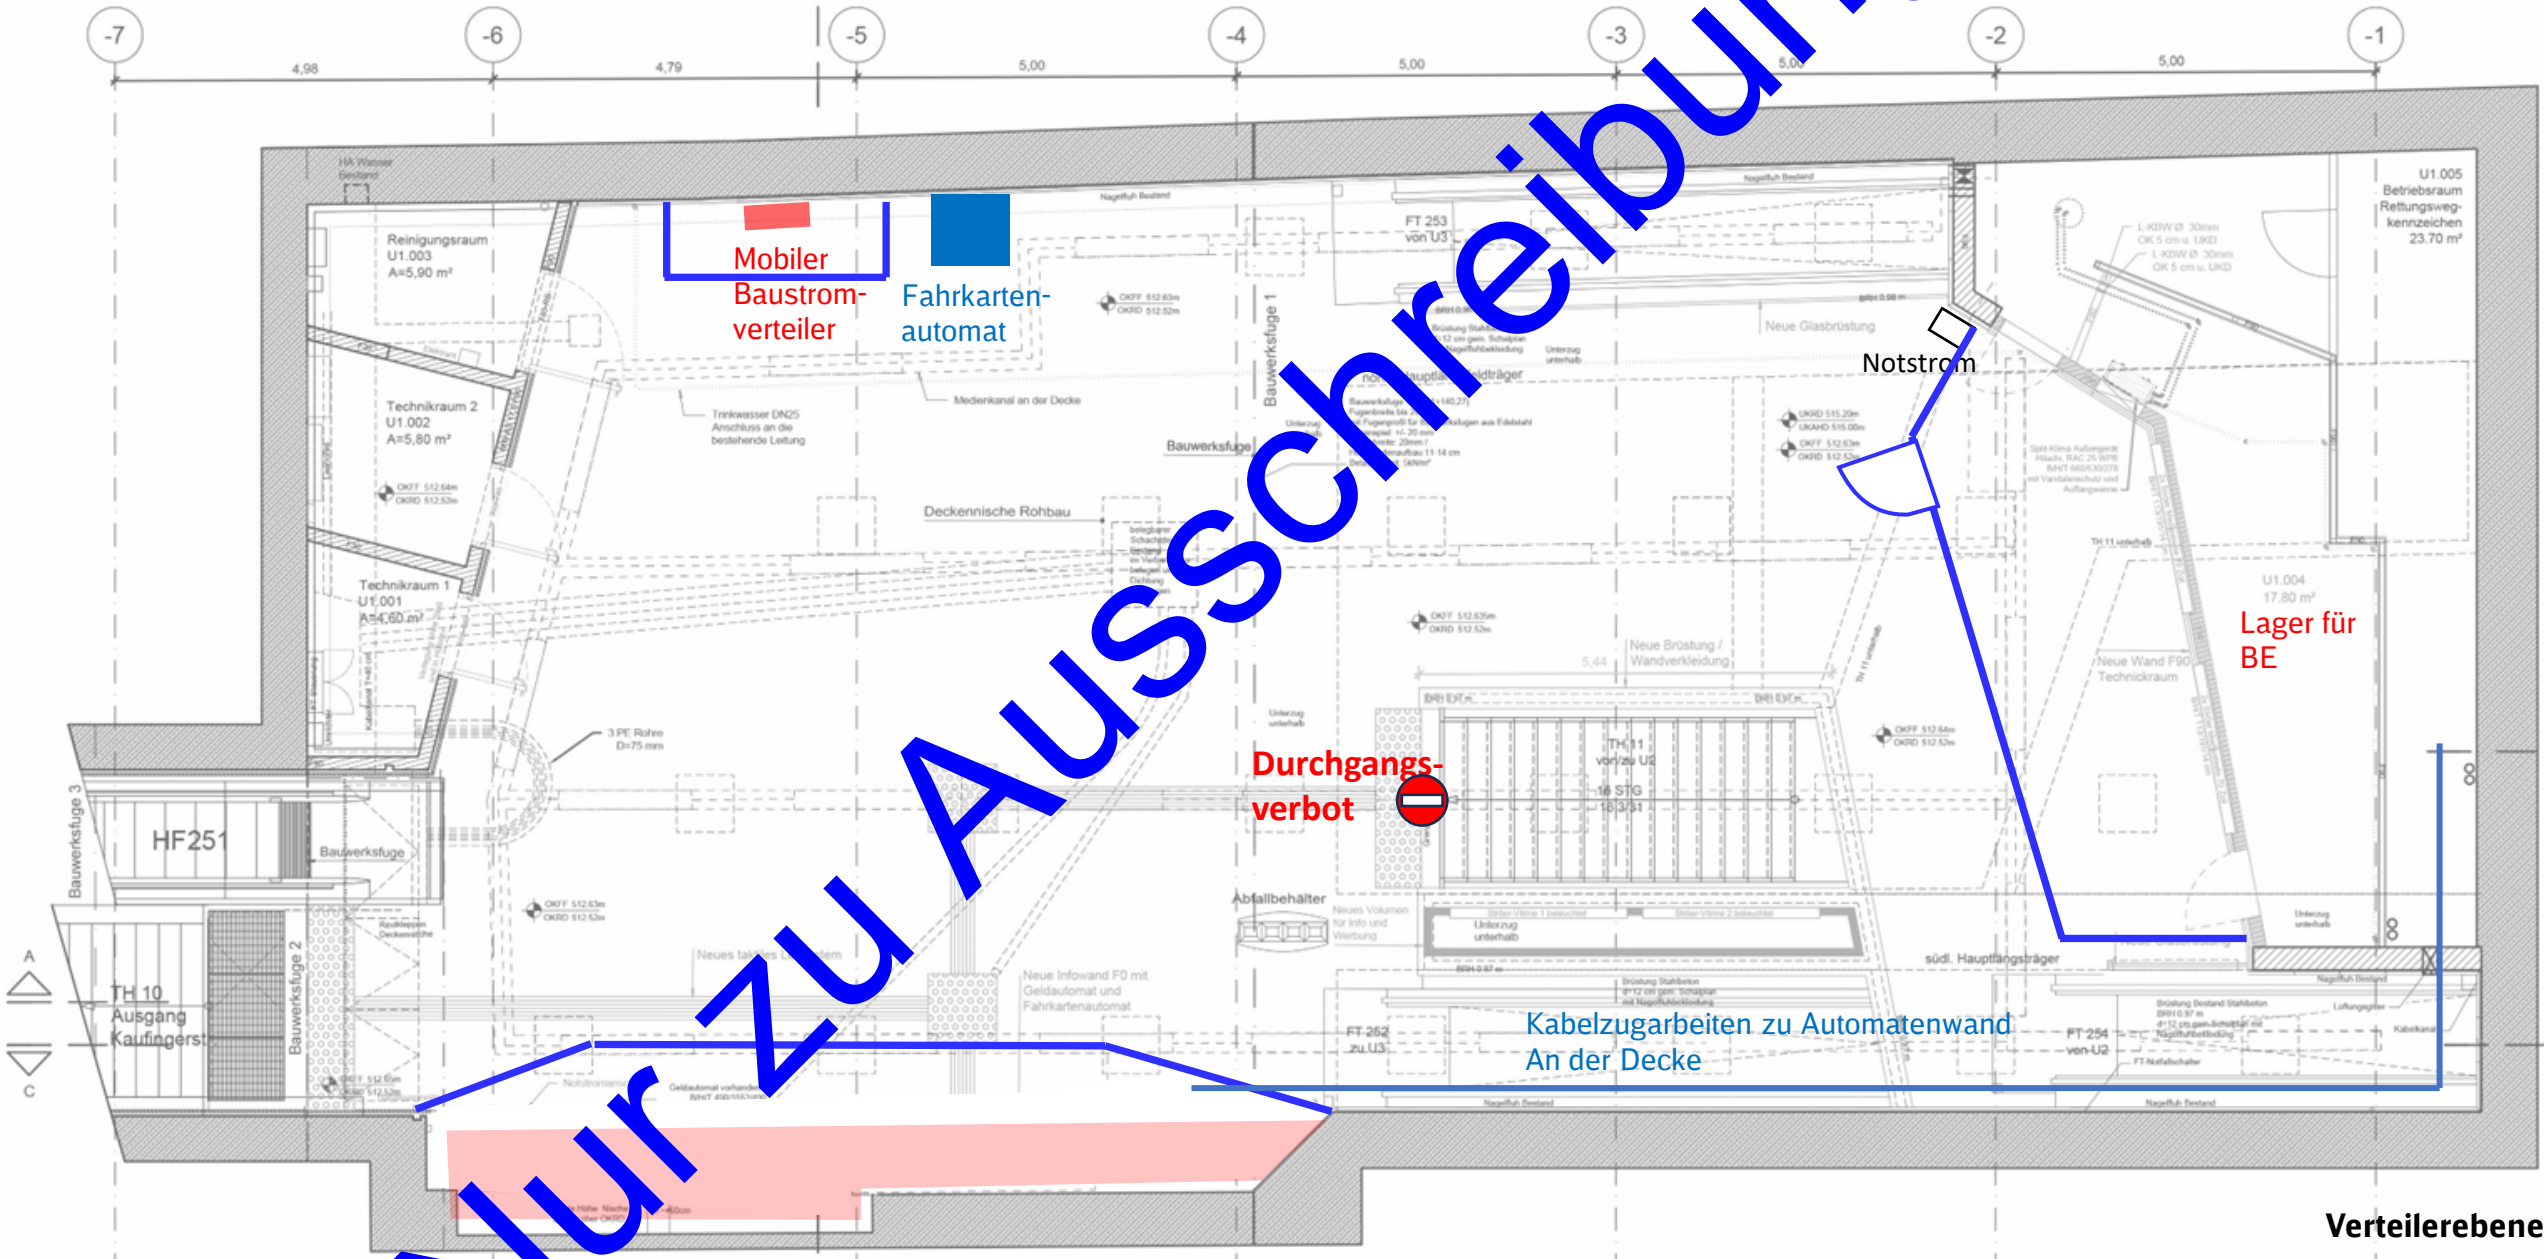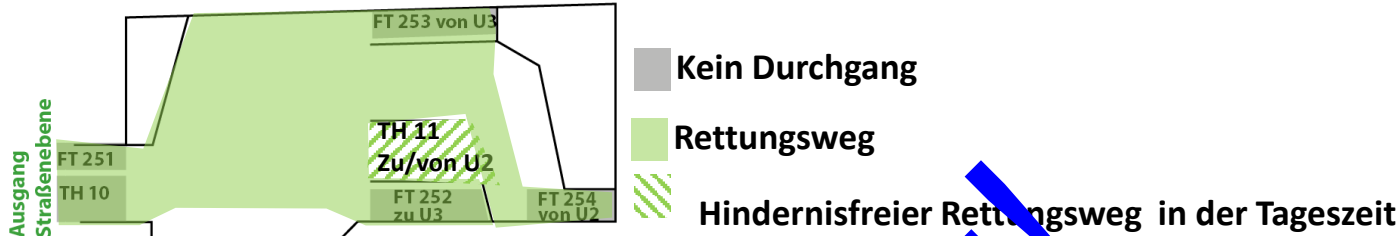

Legende:

BE Fläche (übergreifend)

Bauzaun, Staubschutzvorhang

Abbruch

Rohbau

Ausbau

ITK, 50 Hz

HLS

Fördertechnik

Durchgangsverbot. Durchgang nur zur Entfluchtung möglich. Hindernisfreier Rettungsweg in der Tageszeit 6:00 – 22:00




Sperrung. Durchgang nicht möglich.

8


KW 15/2026-18/2026 Treppenhaus TH 11

Ausführungsplanung
Bauphasenplanung
Station Marienplatz
Verteilerebene West
Stand: 11.07.2025

- Maßnahmen:**
- Kabelzugarbeiten für Deckeneuchten, Handlaufbeleuchtung, Lautsprecher und Hinterleuchtung im Durchgang **
 - Bohrarbeiten und Unterkonstruktion für Montage Betonplatten
- ** Ausführung in Betriebsarmen Zeiten, Nachts von 22:00 – 06:00 Uhr**

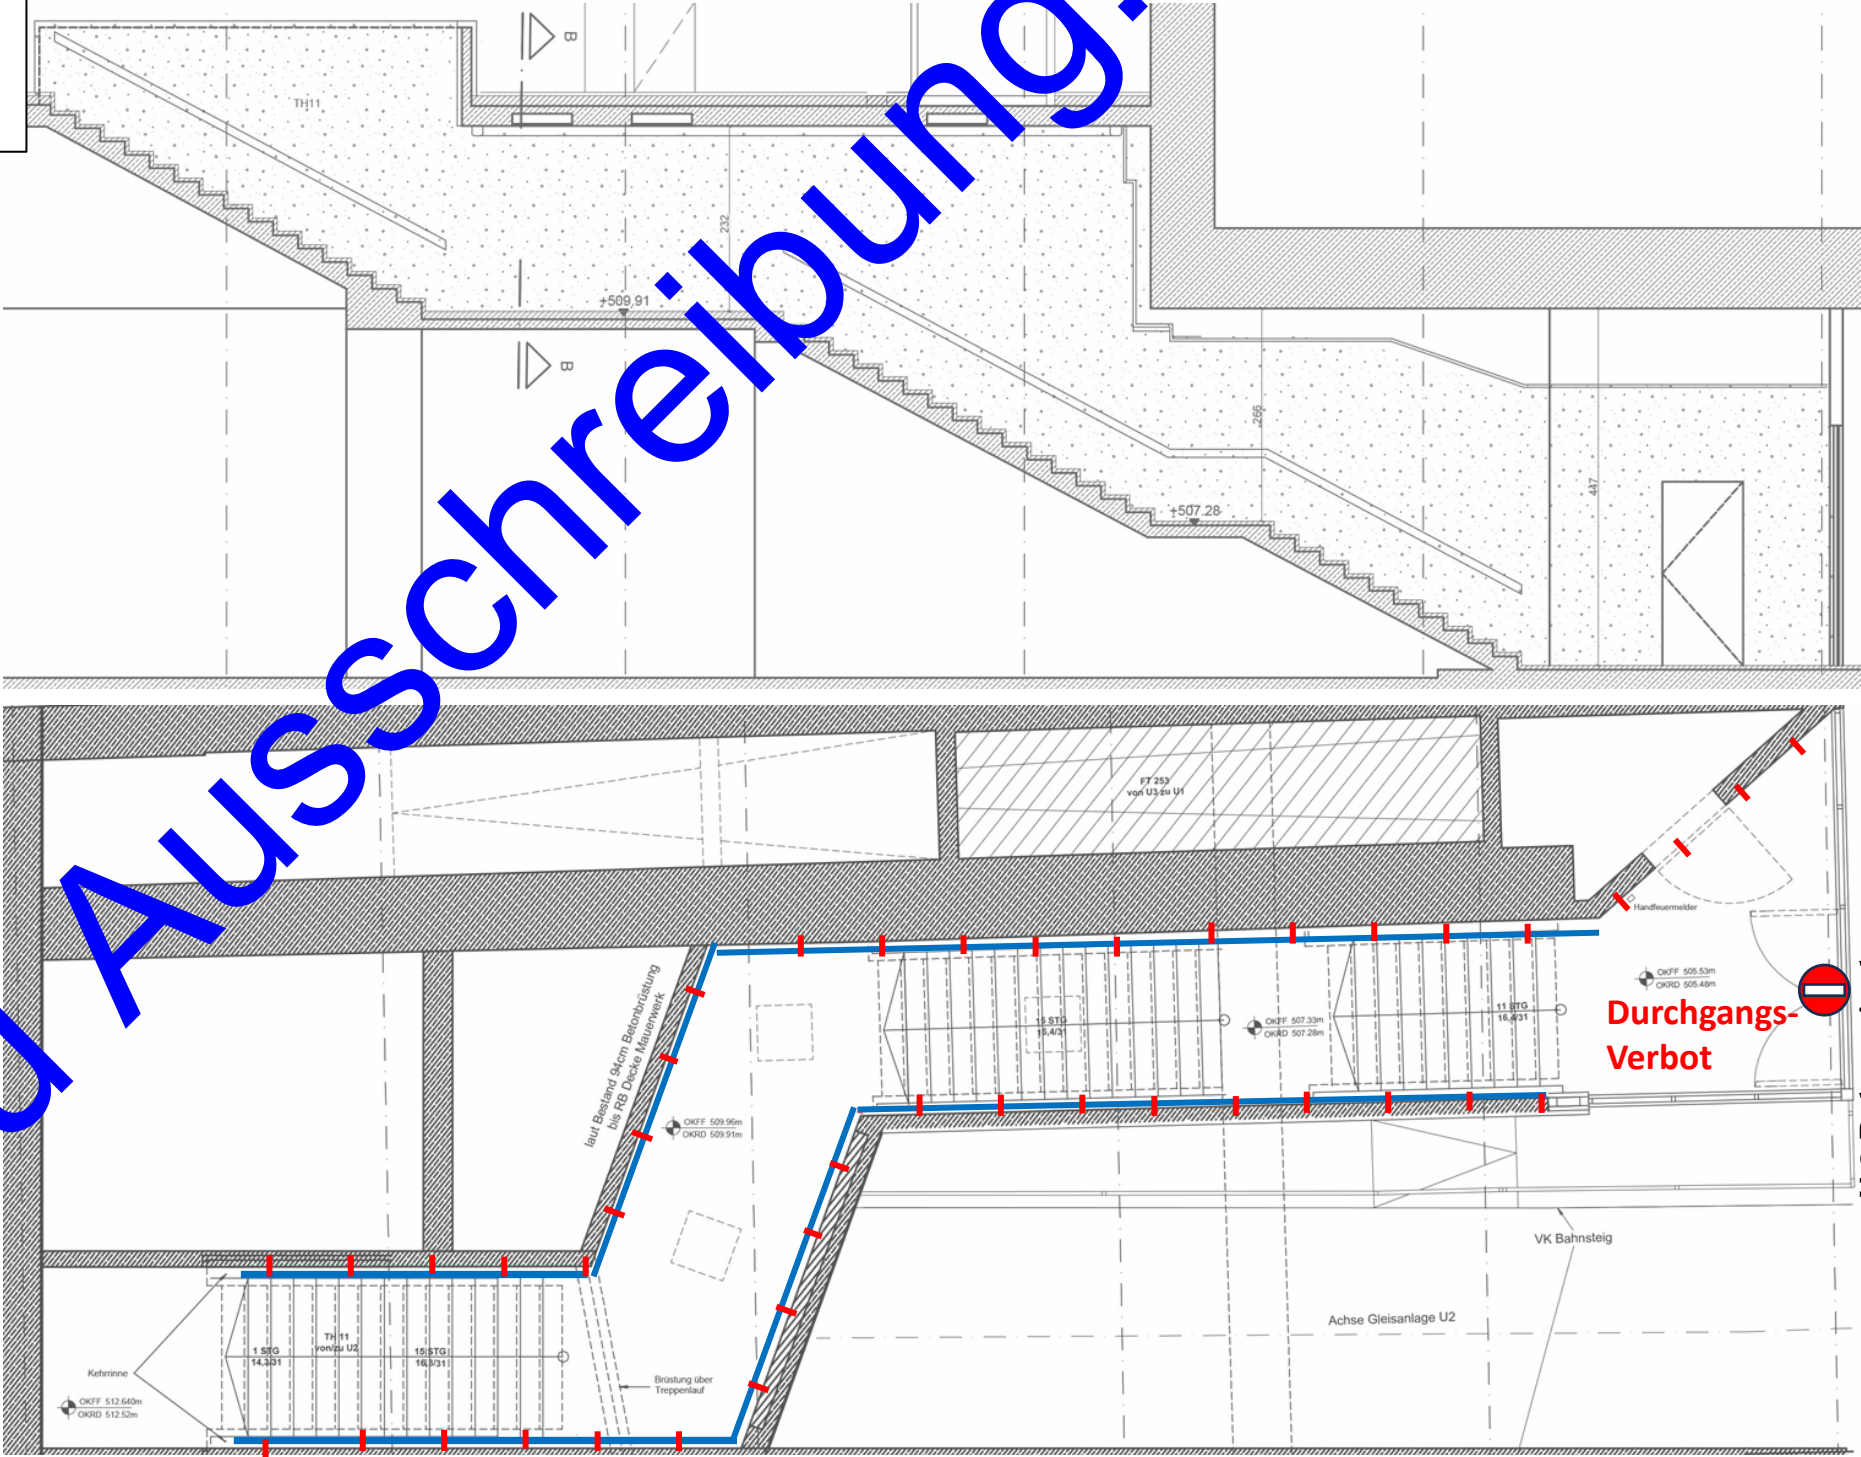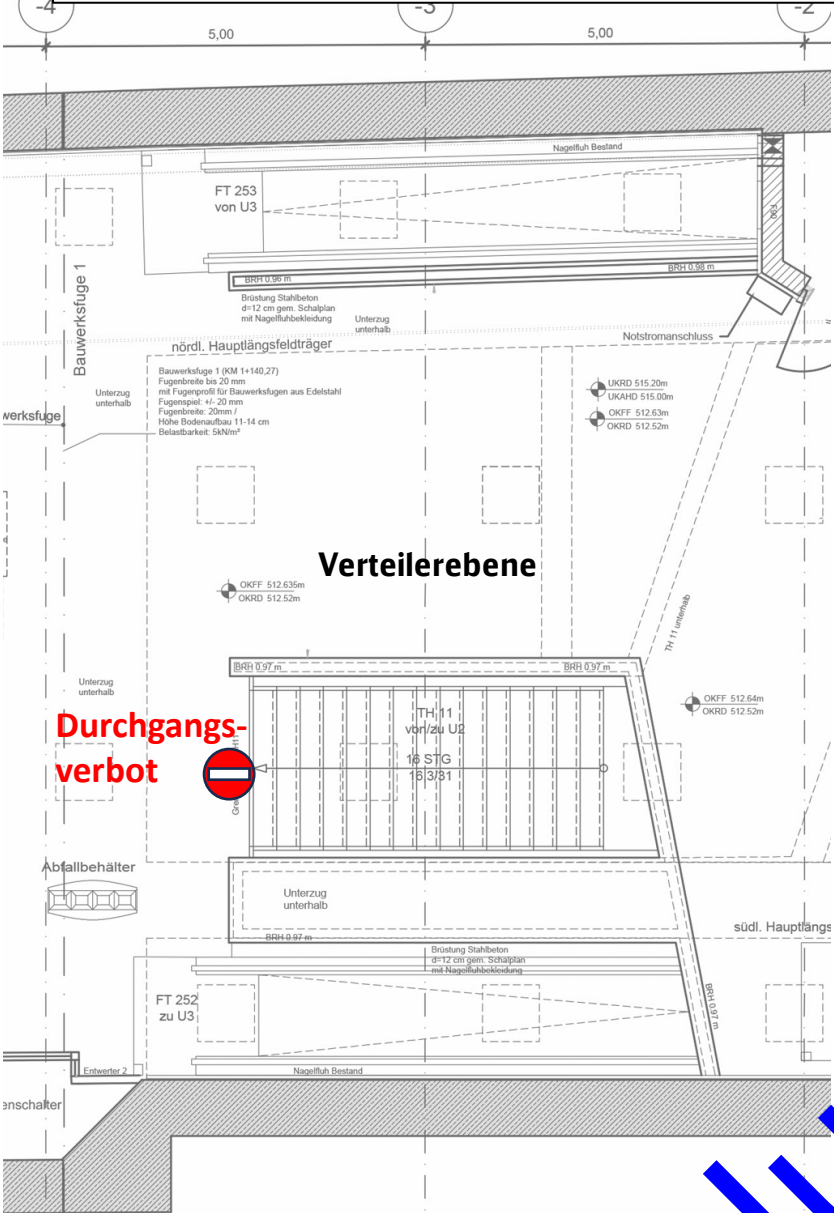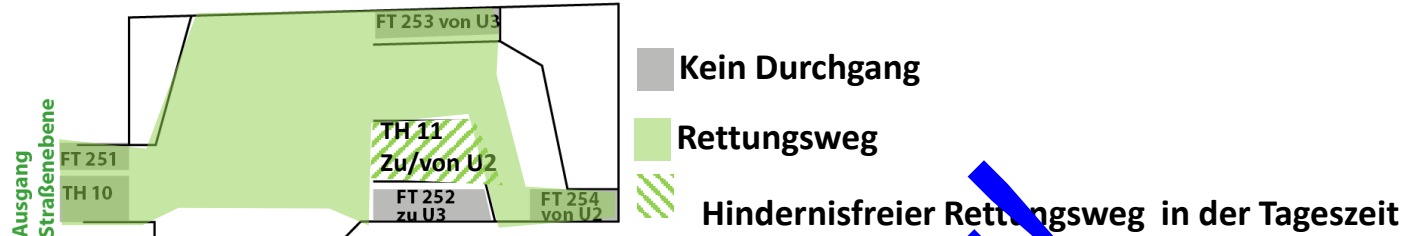

- Legende:**
- BE Fläche (übergreifend)
 - Bauzaun, Staubschutzvorhang
 - Abbruch
 - Rohbau
 - Ausbau
 - ITK, 50 Hz
 - HLS
 - Fördertechnik
- Durchgangsverbot. Durchgang nur zur Entfluchtung möglich. Hindernisfreier Rettungsweg in der Tageszeit 6:00 – 22:00
- Sperrung. Durchgang nicht möglich.

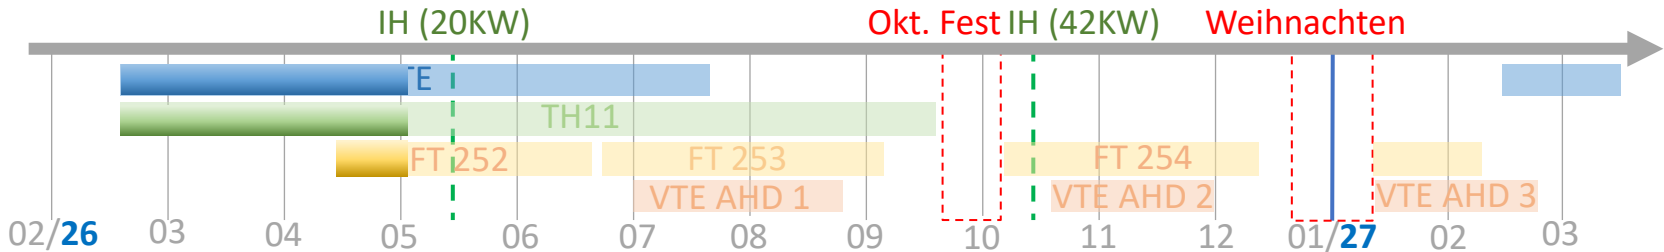

KW 16/2026

Fahrtreppe
FT 252

Ausführungsplanung
Bauphasenplanung
Station Marienplatz
Verteilerebene West
Stand: 11.07.2025




Maßnahmen:

- Rückbau Abhangdecke FT 252**

ELT/ITK-SAA/BMA:

- provisorische Montage der bestehenden Leuchten**

**** Ausführung in Betriebsarmen Zeiten, Nachts von 22:00 – 06:00 Uhr**

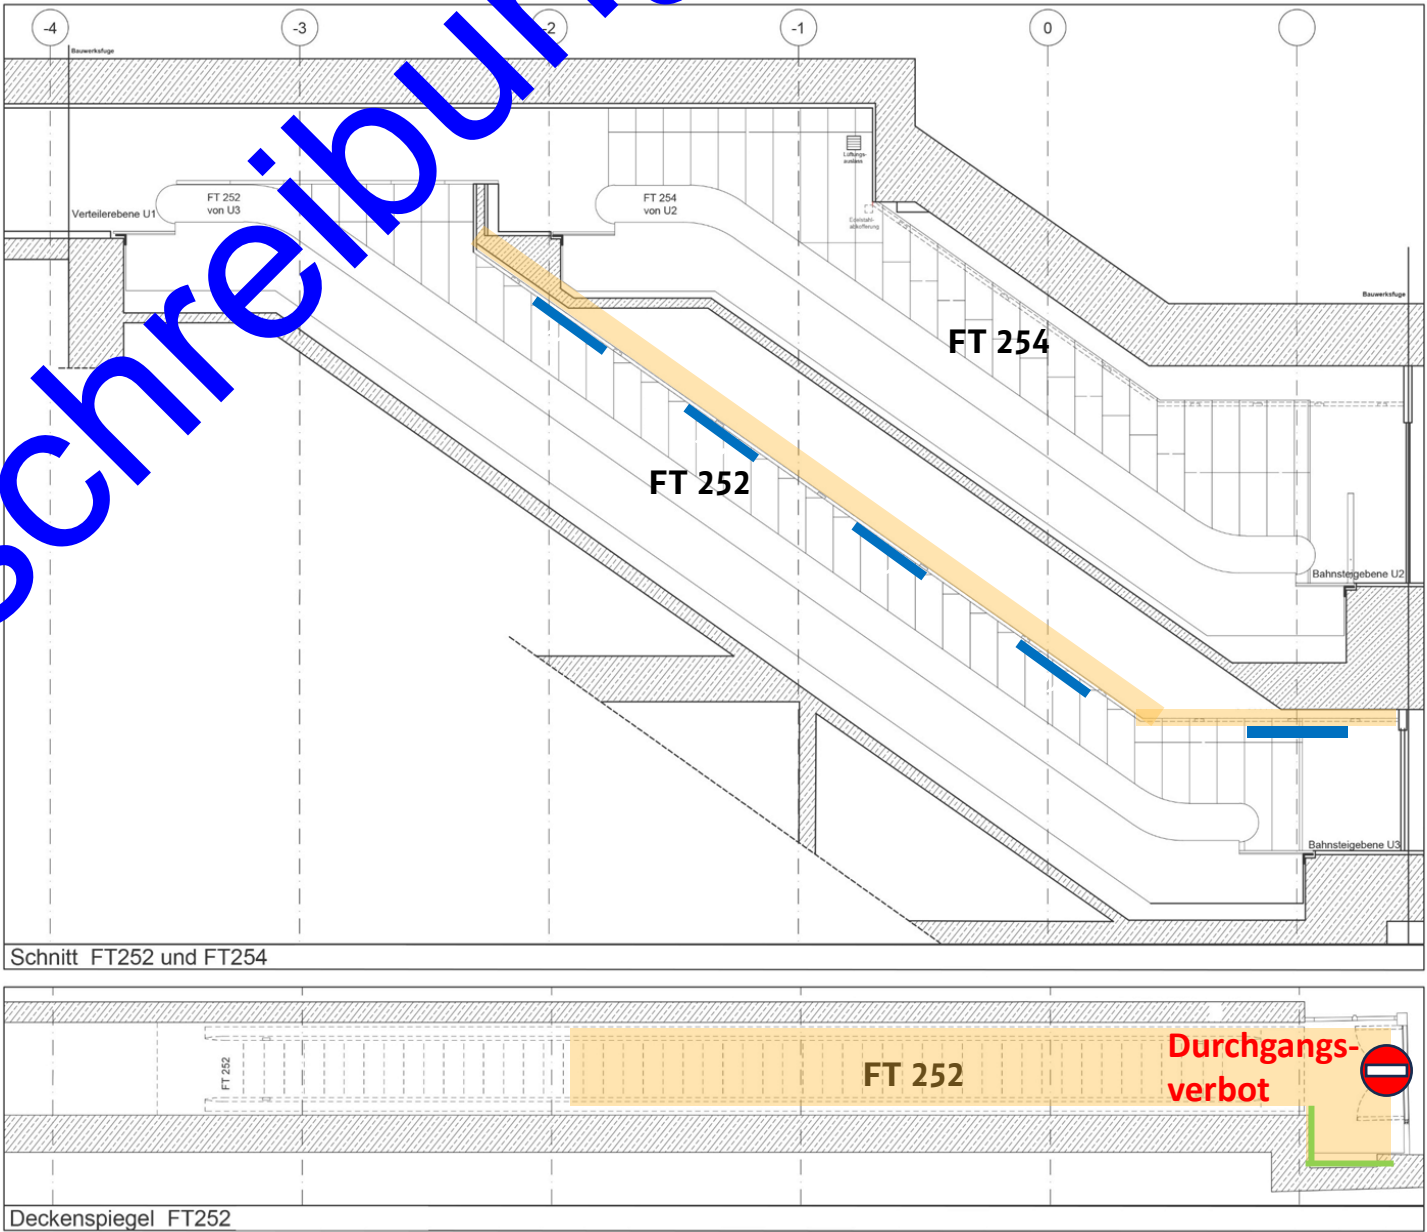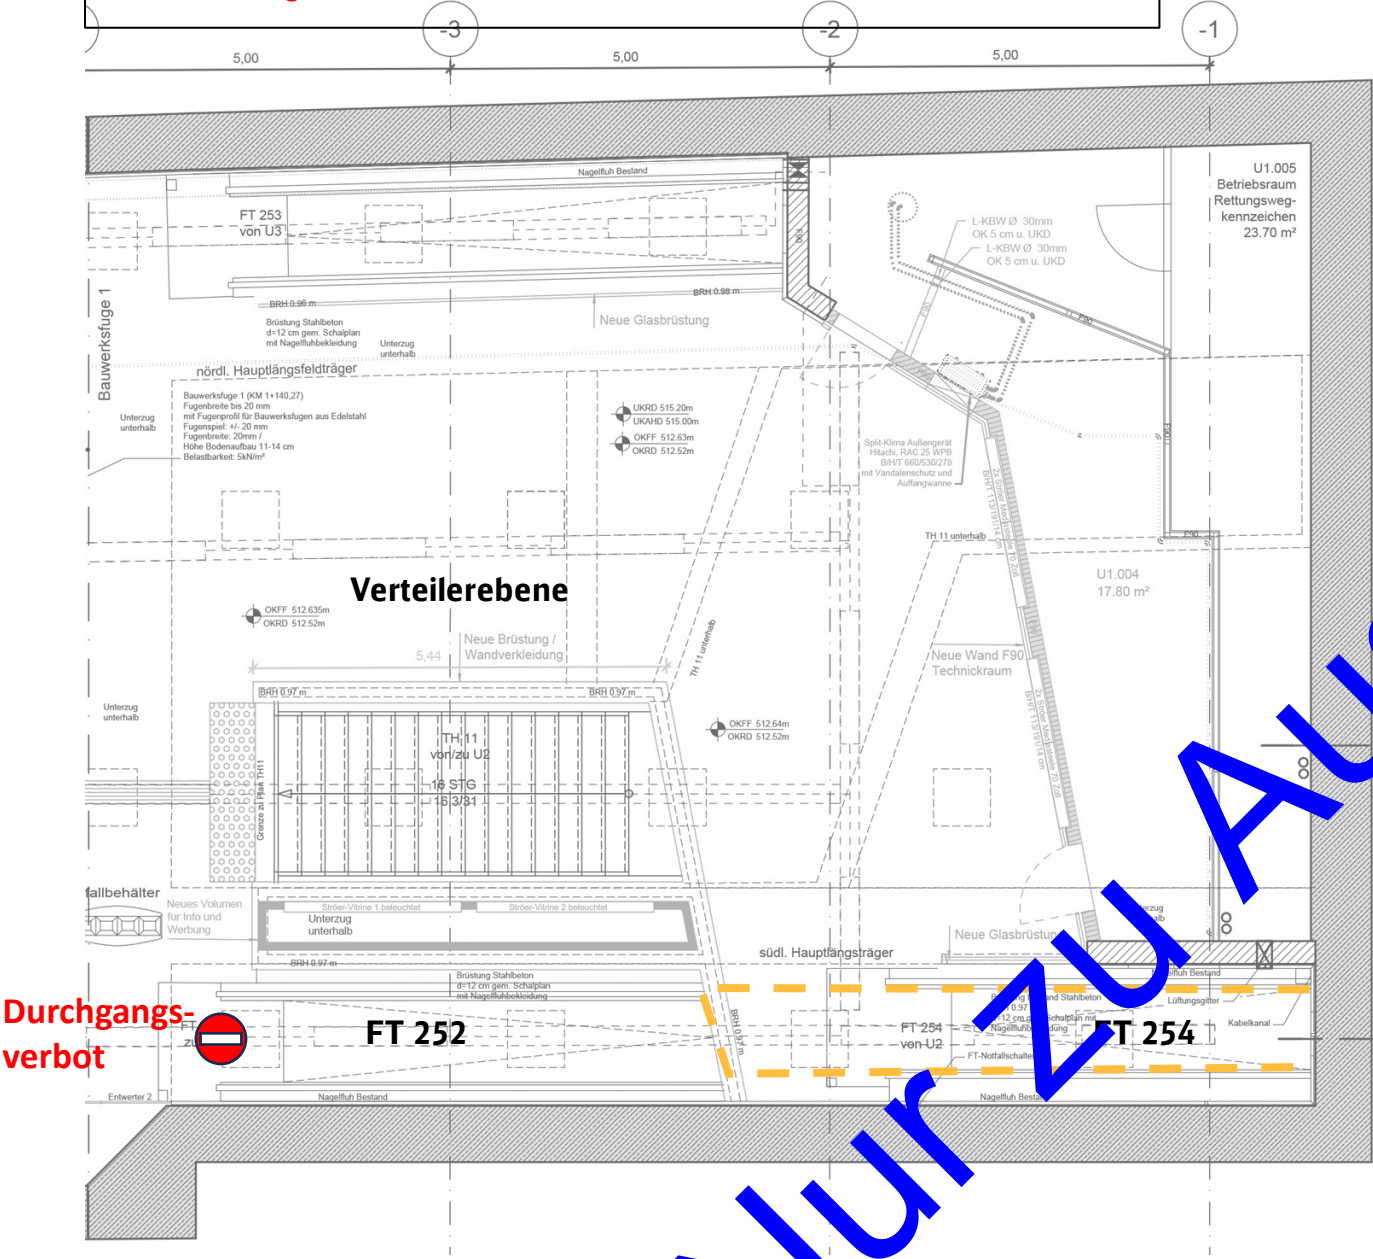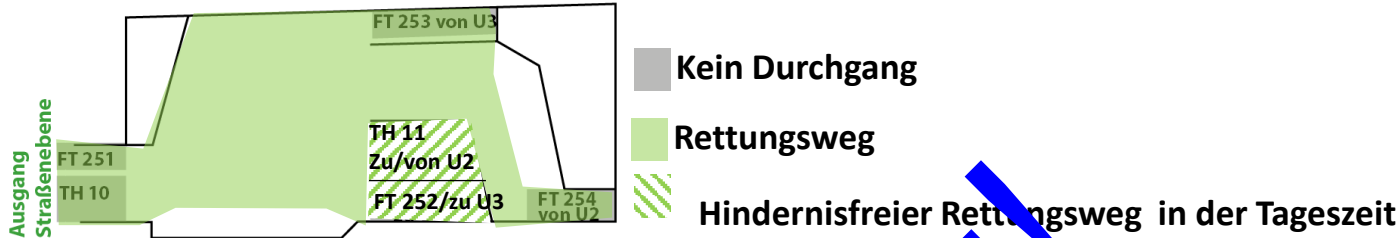


Legende:

- BE Fläche (übergreifend)
- Bauzaun, Staubschutzvorhang
- Abbruch
- Rohbau
- Ausbau
- ITK, 50 Hz
- HLS
- Fördertechnik

Durchgangsverbot. Durchgang nur zur Entfluchtung möglich. Hindernisfreier Rettungsweg in der Tageszeit 6:00 – 22:00

Sperrung. Durchgang nicht möglich.

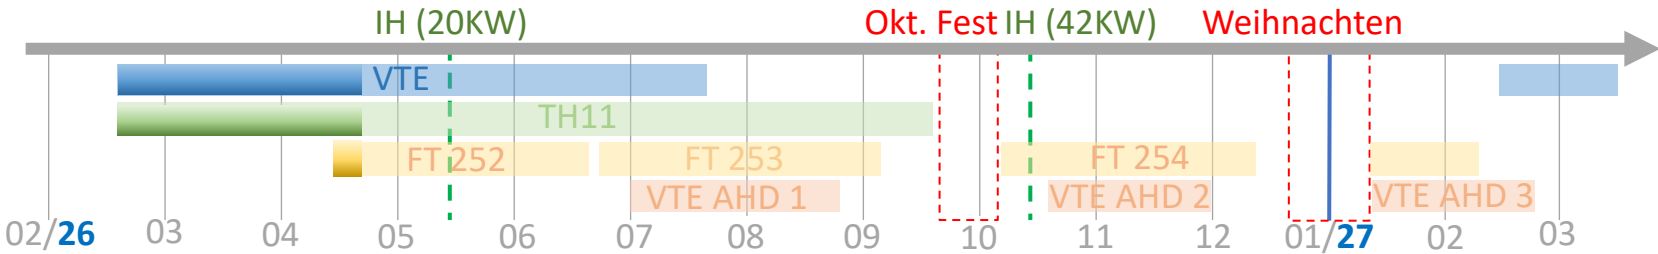




KW 17/2026

Fahrtreppe
FT 252

Ausführungsplanung
Bauphasenplanung
Station Marienplatz
Verteilerebene West
Stand: 11.07.2025

Maßnahmen:
- Montage Lastanschlagpunkte**


** Ausführung in Betriebsarmen Zeiten, Nachts von 22:00 – 06:00 Uhr

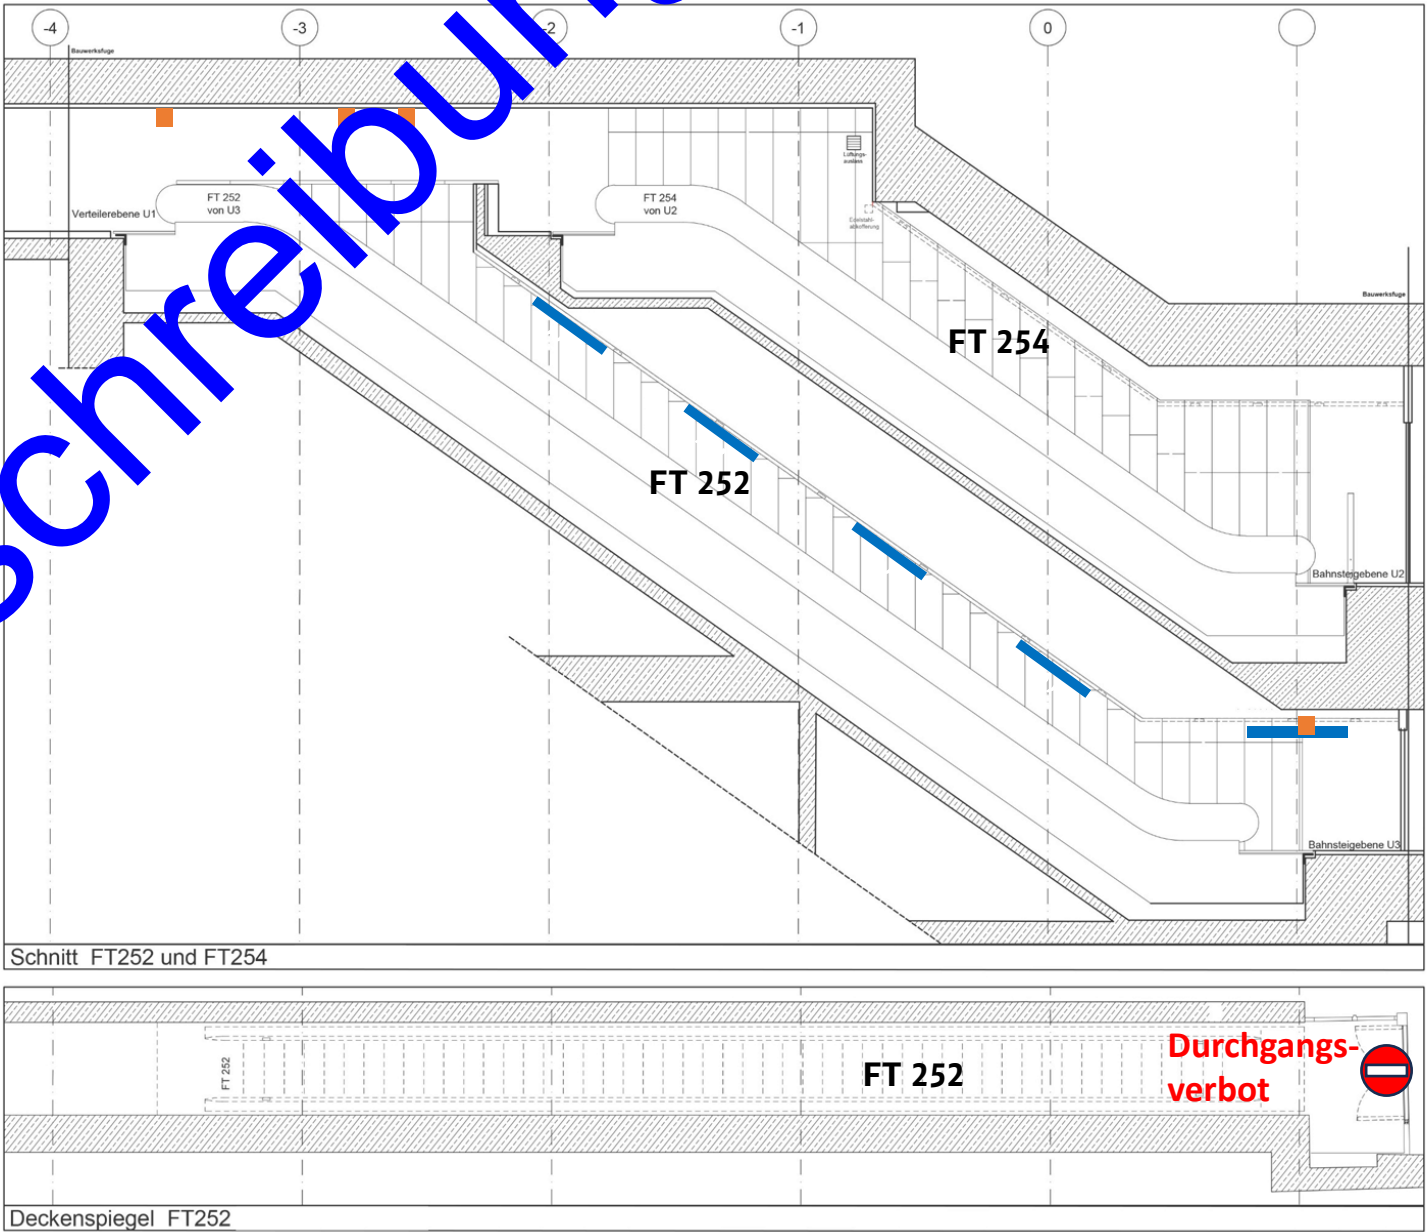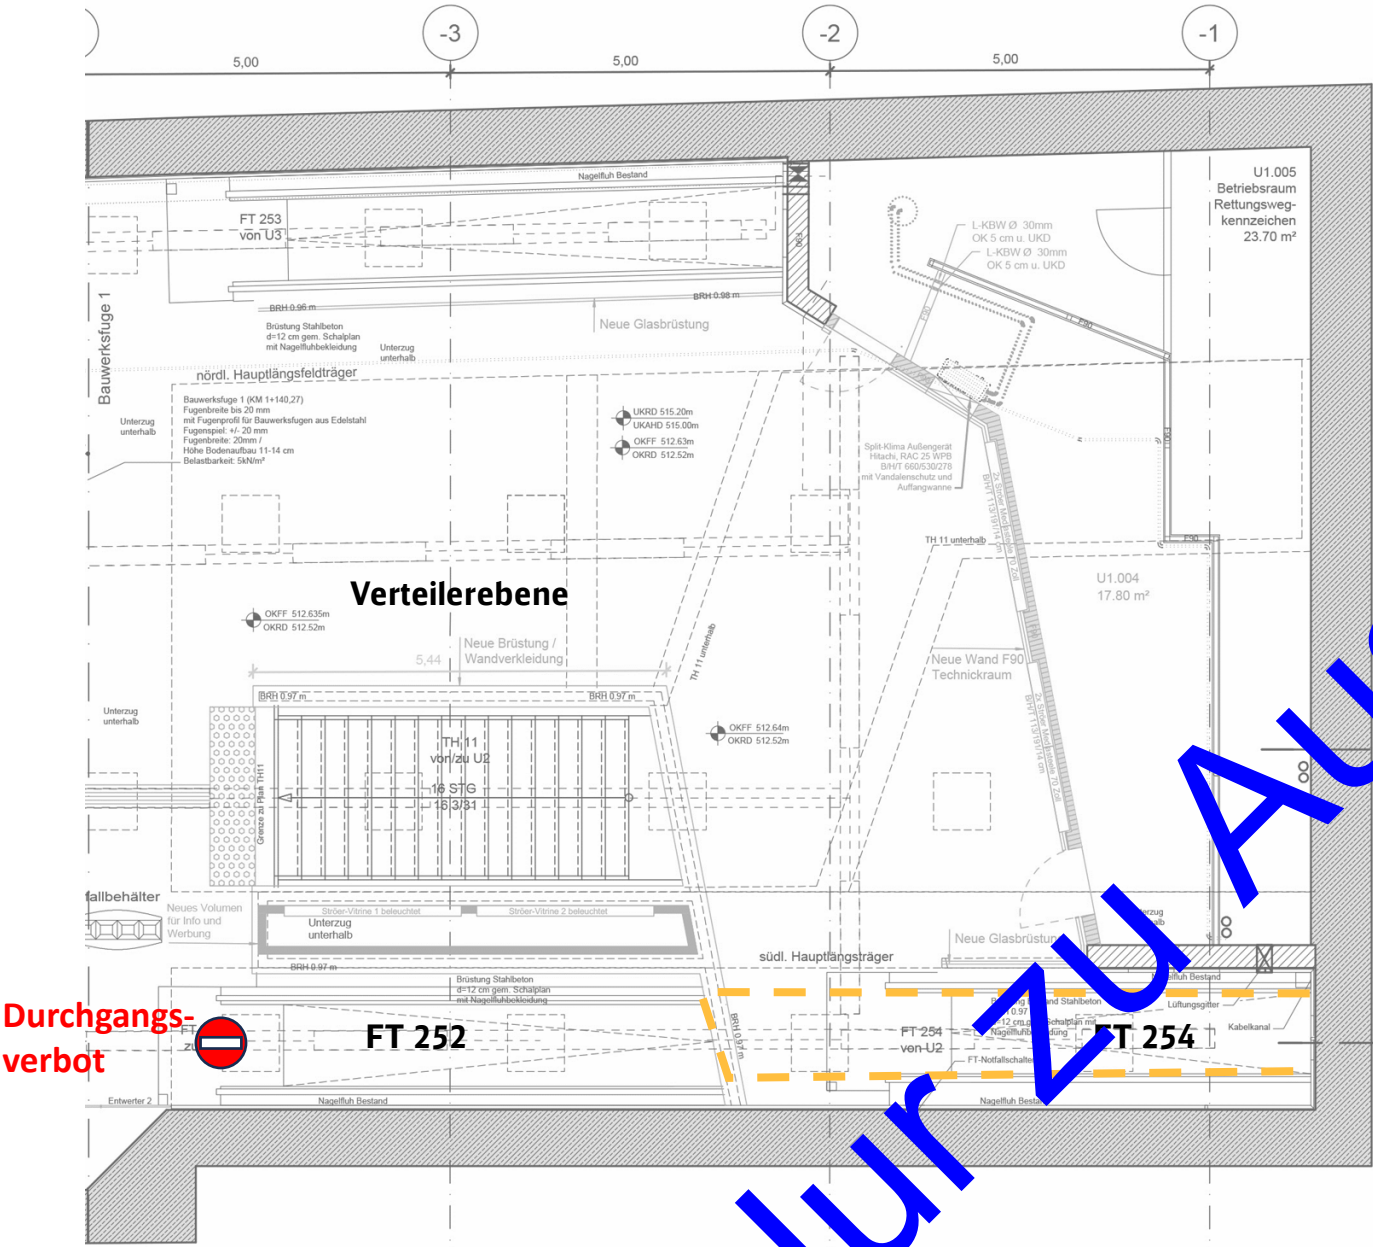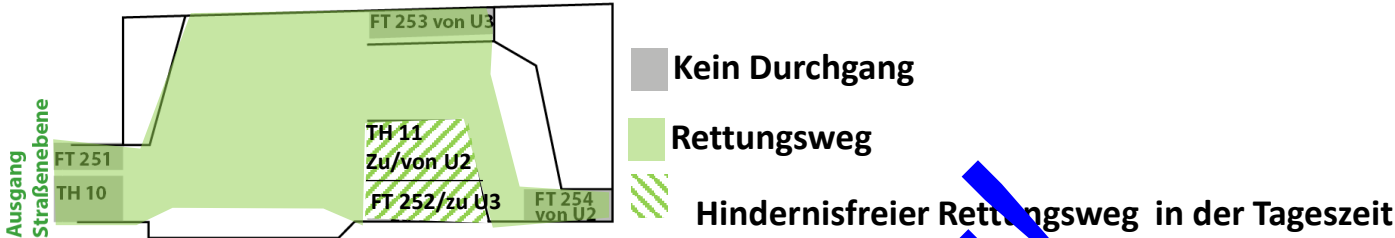

Legende:
BE Fläche (übergreifend)
Bauzaun, Staubschutzvorhang
Abbruch
Rohbau
Ausbau
ITK, 50 Hz
HLS
Fördertechnik

Durchgangsverbot. Durchgang nur zur Entfluchtung möglich.
Hindernisfreier Rettungsweg in der Tageszeit 6:00 – 22:00

Sperrung. Durchgang nicht möglich.

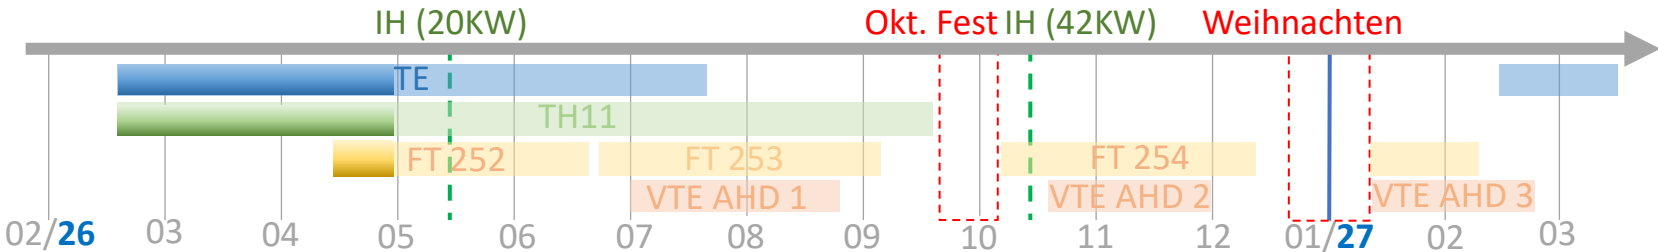



- HLSK:**

- Maßnahmen:**

- Bauwerksfuge sanieren **

- Nische Südwand (Automatenwand) sanieren: Estrich füllen, Putzarbeiten


**** Ausführung in Betriebsarmen Zeiten, Nachts von 22:00 – 06:00 Uhr**

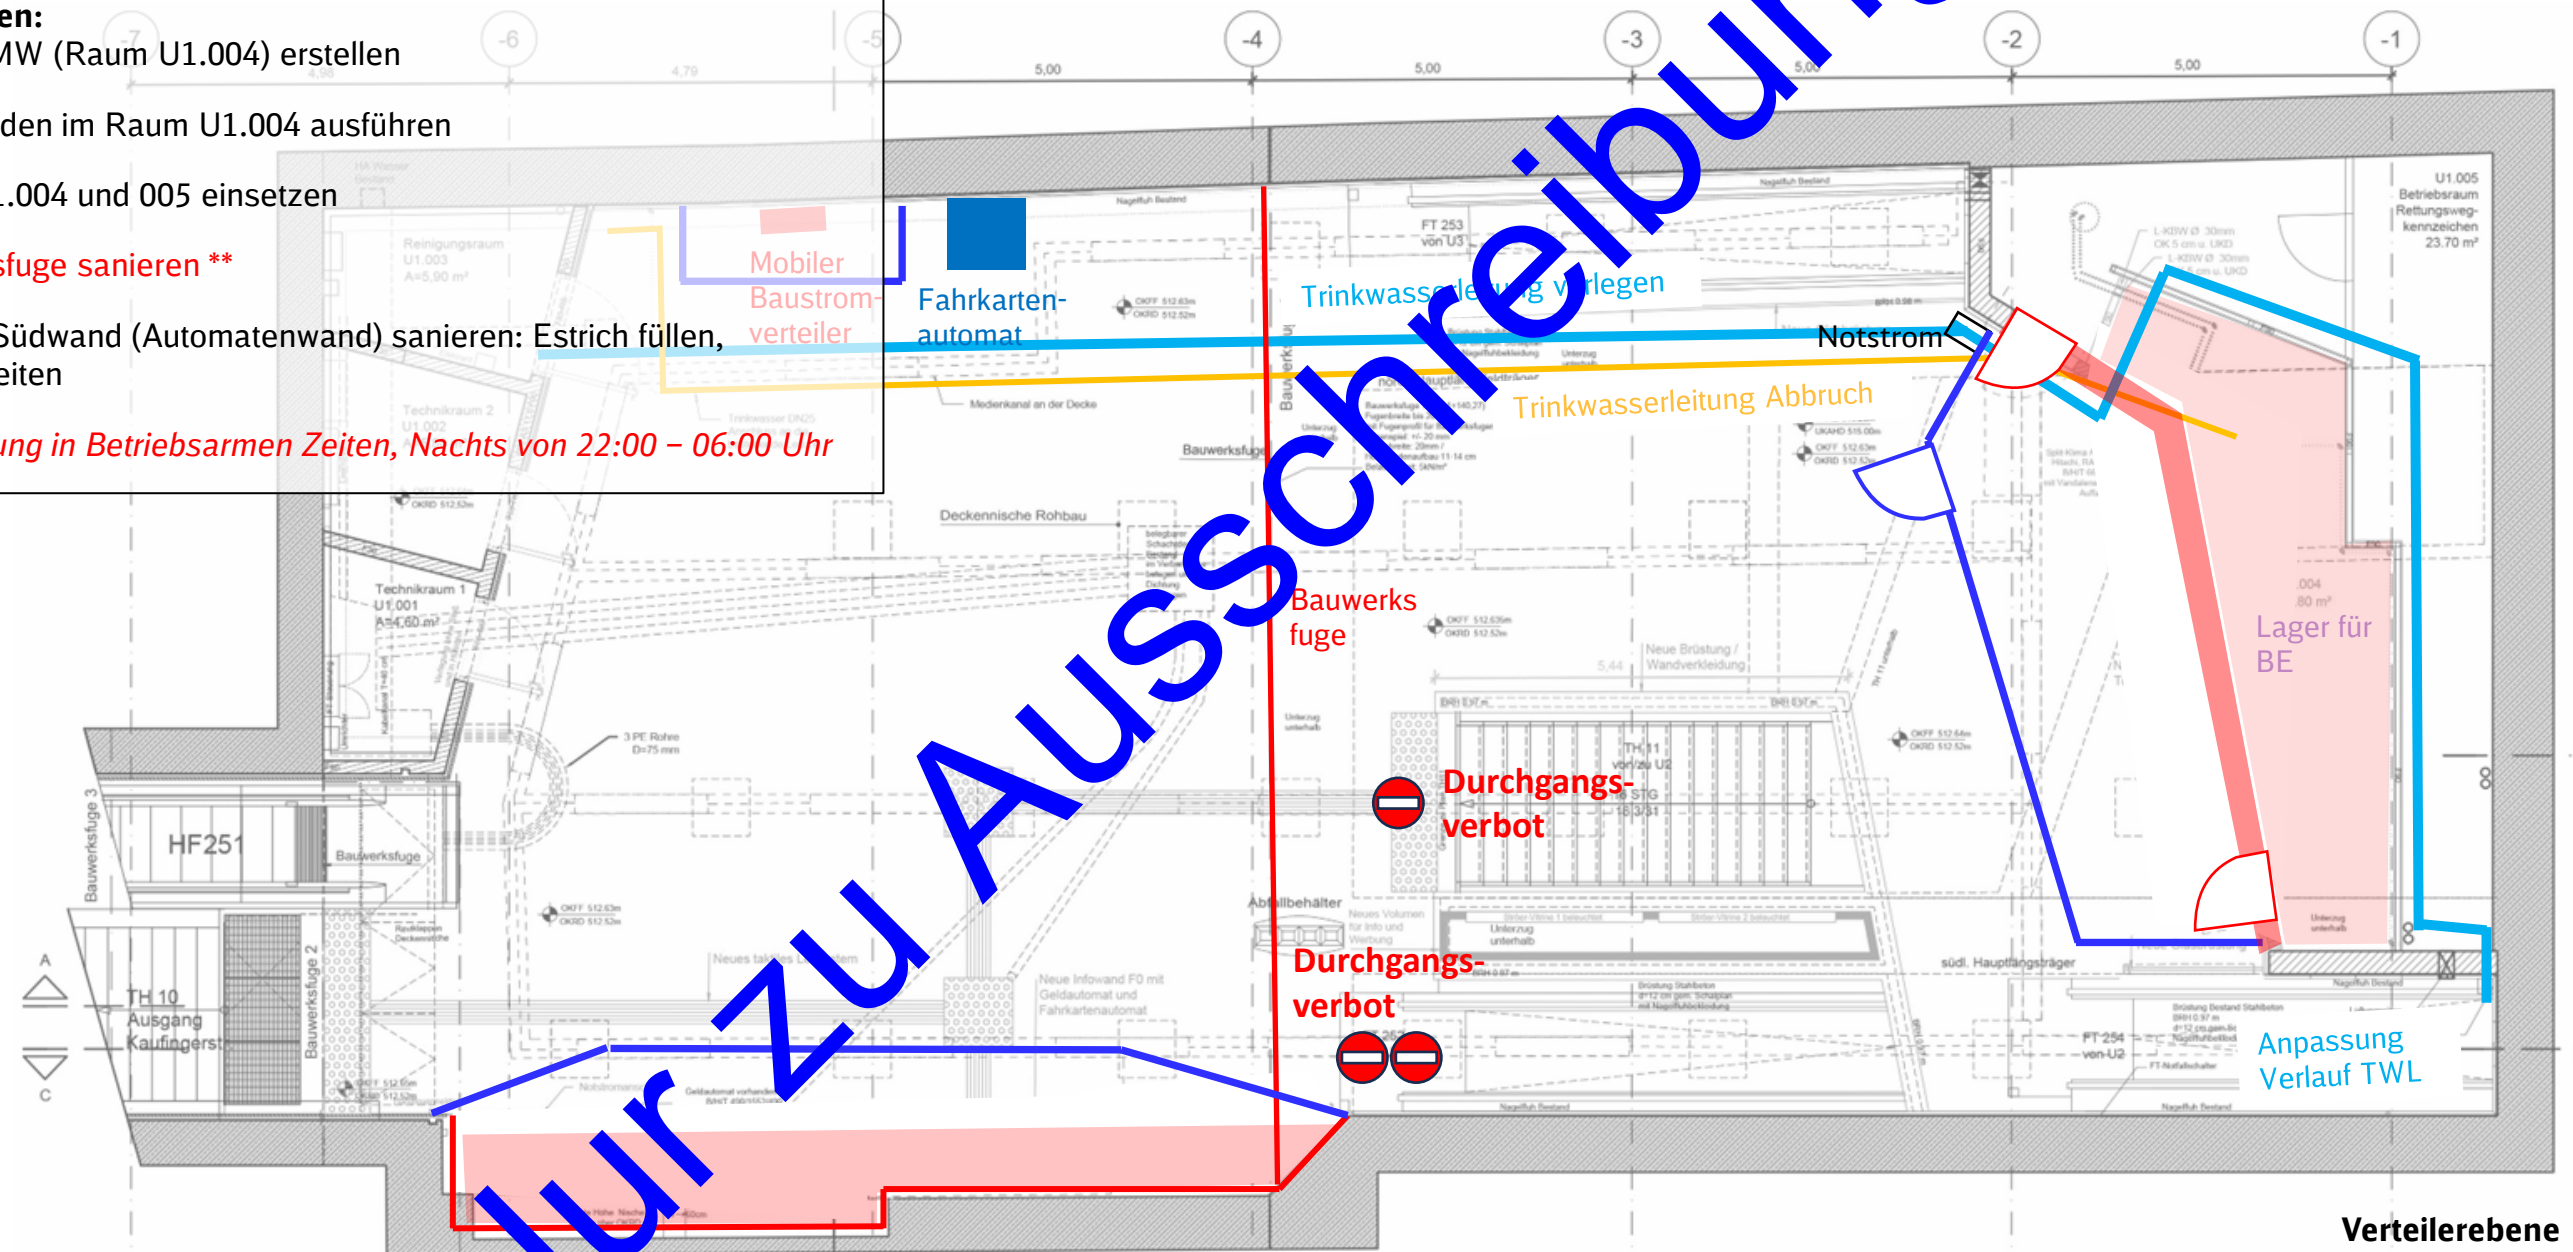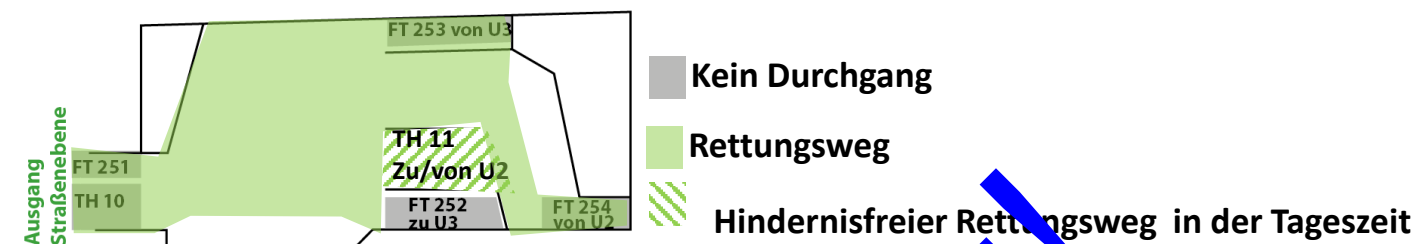

Legende:

- | | | | |
|---|-----------------------------|---|---------------|
|  | BE Fläche (übergreifend) |  | Ausbau |
| | Bauzaun, Staubschutzvorhang |  | ITK, 50 Hz |
|  | Abbruch |  | HLS |
|  | Rohbau |  | Fördertechnik |

-  Durchgangsverbot. Durchgang nur zur Entfluchtung möglich.
Hindernisfreier Rettungsweg in der Tageszeit 6:00 - 22:00
-  Sperrung. Durchgang nicht möglich.

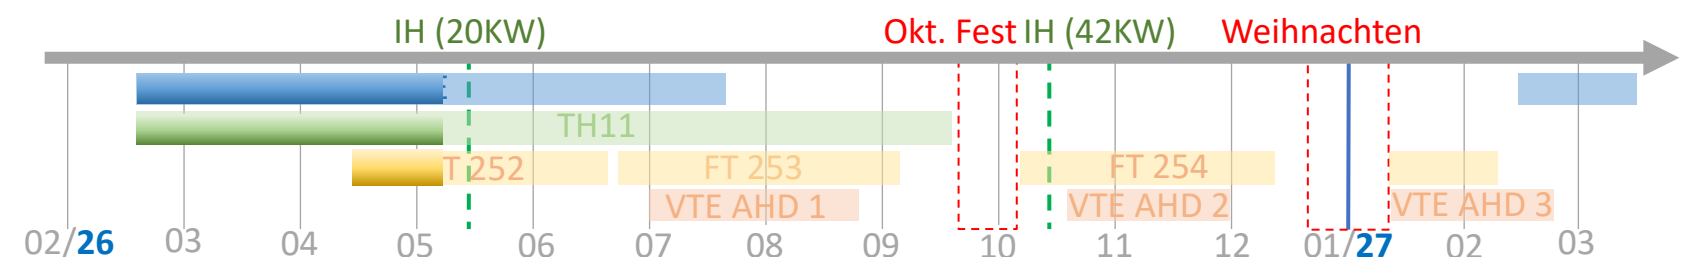


KW16/2026-21/2026

Verteilerebene

Ausführungsplanung
Bauphasenplanung
Station Marienplatz
Verteilerebene West
Stand: 11.07.2025

- Maßnahmen:
- Fassade Natursteinarbeiten
 - Einarbeiten Bodenbelag an U1.004
- HLSK:
- Klima-Split-Gerät in die neue Nische einbauen
- ELT/ITK-SAA/BMA:
- Ausstattung neu U1.004

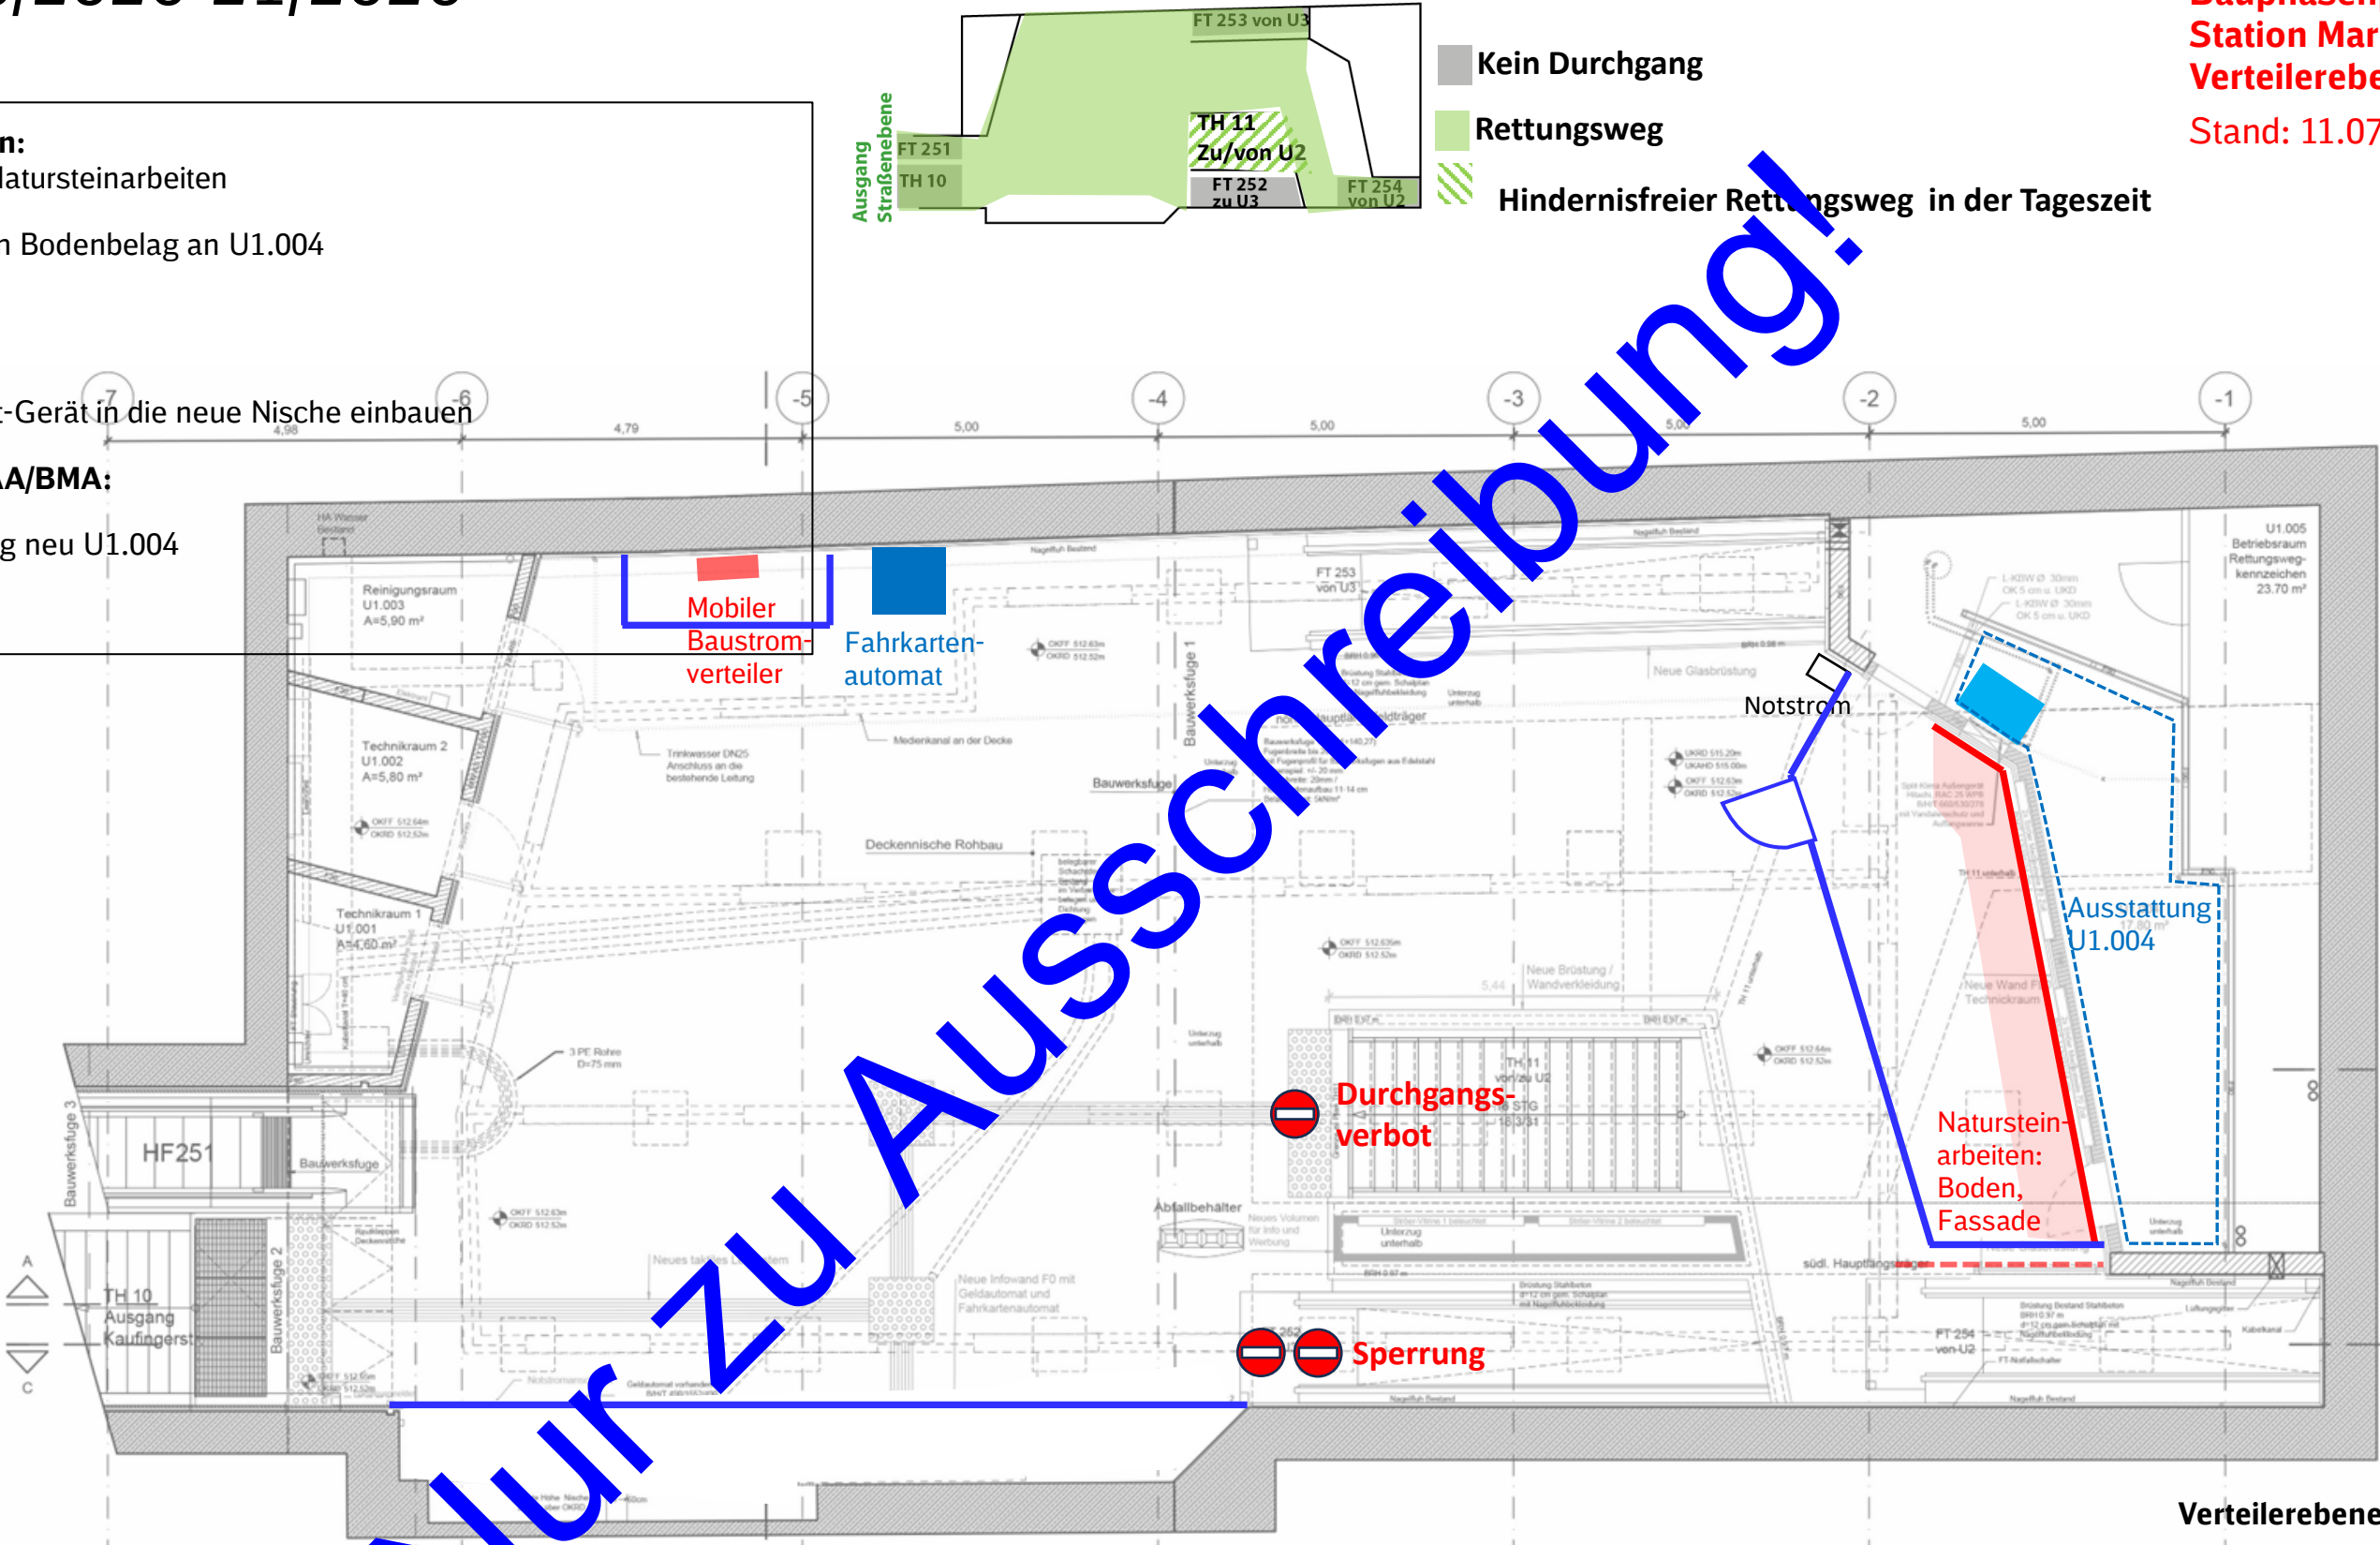

- Legende:
- BE Fläche (übergreifend)

Bauzaun, Staubschutzvorhang

Abbruch


Rohbau

Ausbau

ITK, 50 Hz

HLS

Fördertechnik
- Durchgangsverbot. Durchgang nur zur Entfluchtung möglich.
Hindernisfreier Rettungsweg in der Tageszeit 6:00 - 22:00
- Sperrung. Durchgang nicht möglich.

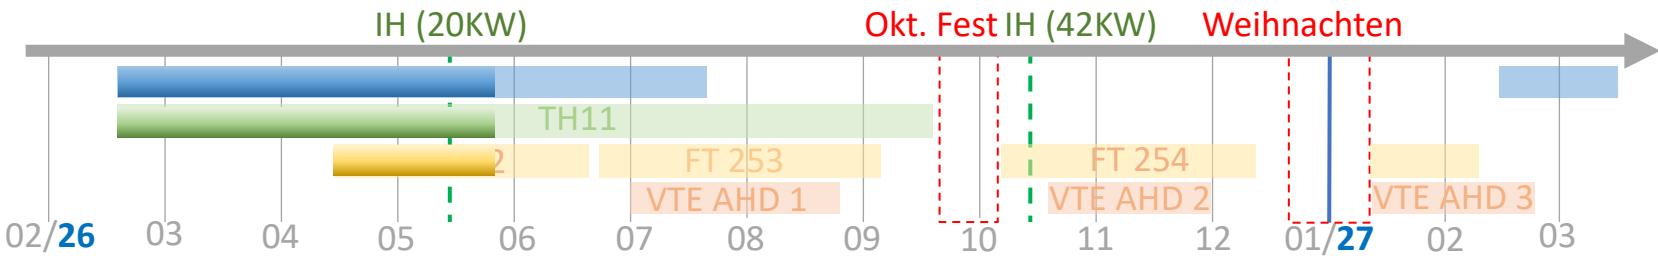

KW 18/2026




Fahrtreppe
FT 252

Ausführungsplanung
Bauphasenplanung
Station Marienplatz
Verteilerebene West
Stand: 11.07.2025

FT:

- Demontage Anschlussbleche, FT-Sockel

- Vorbereitung FT-Segmente

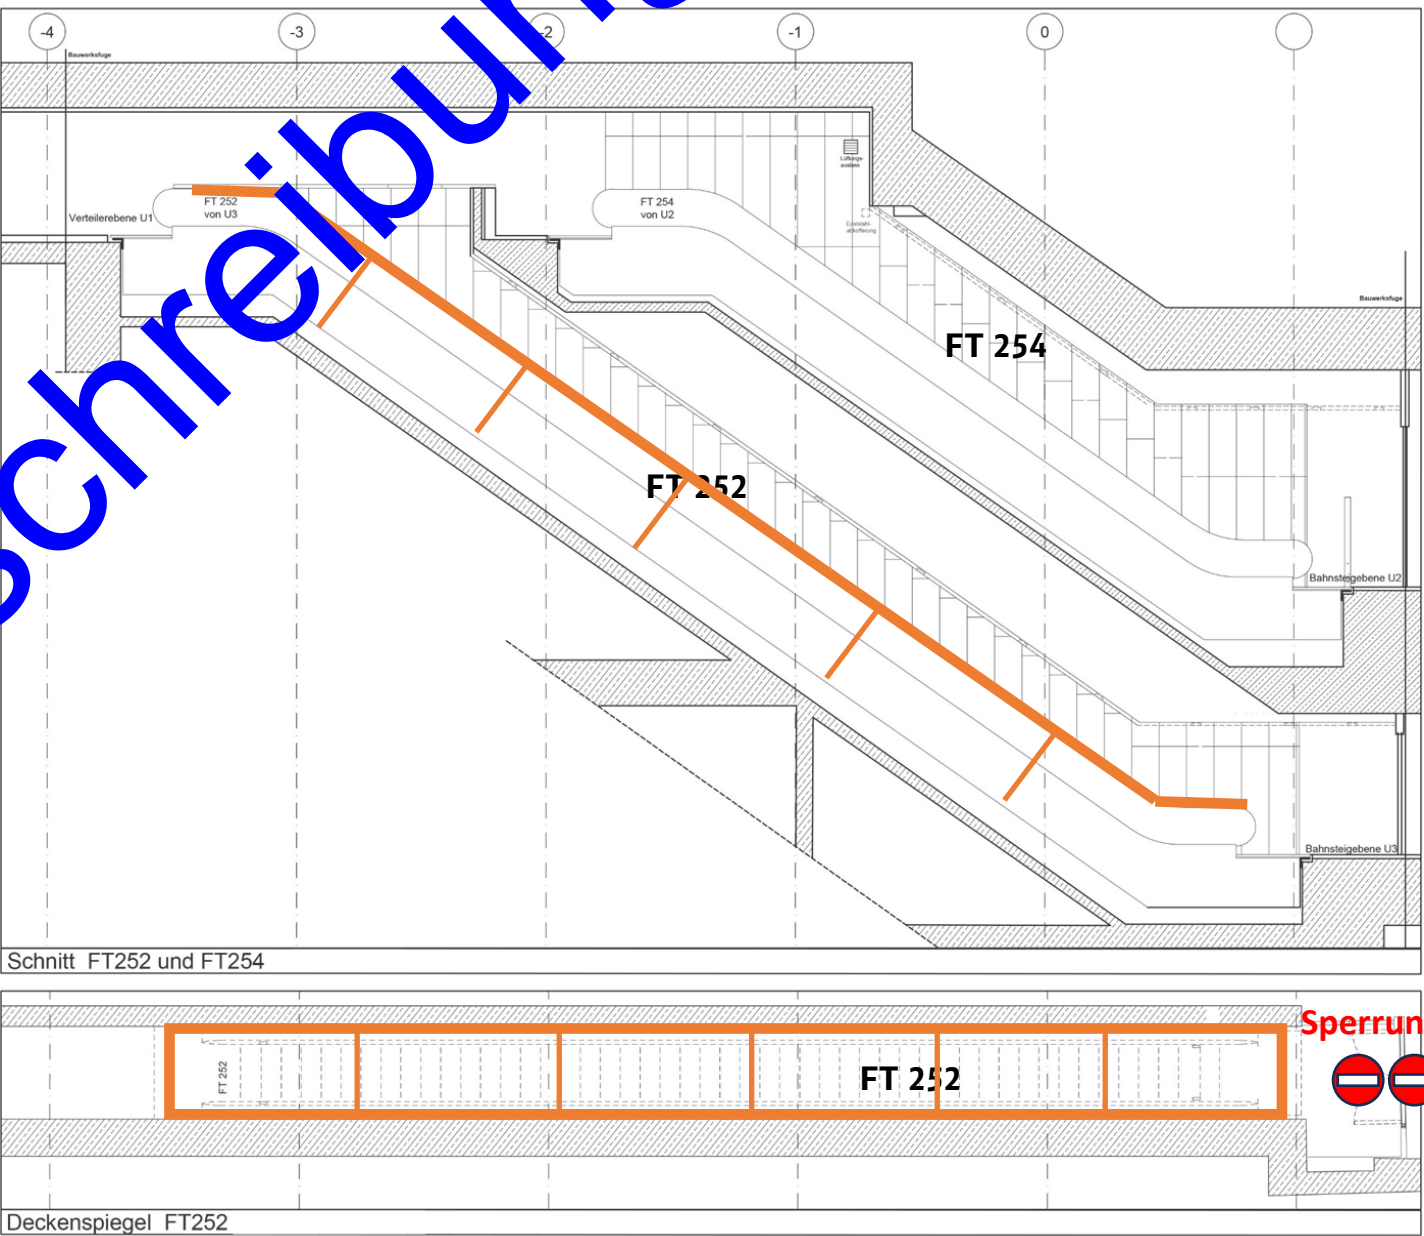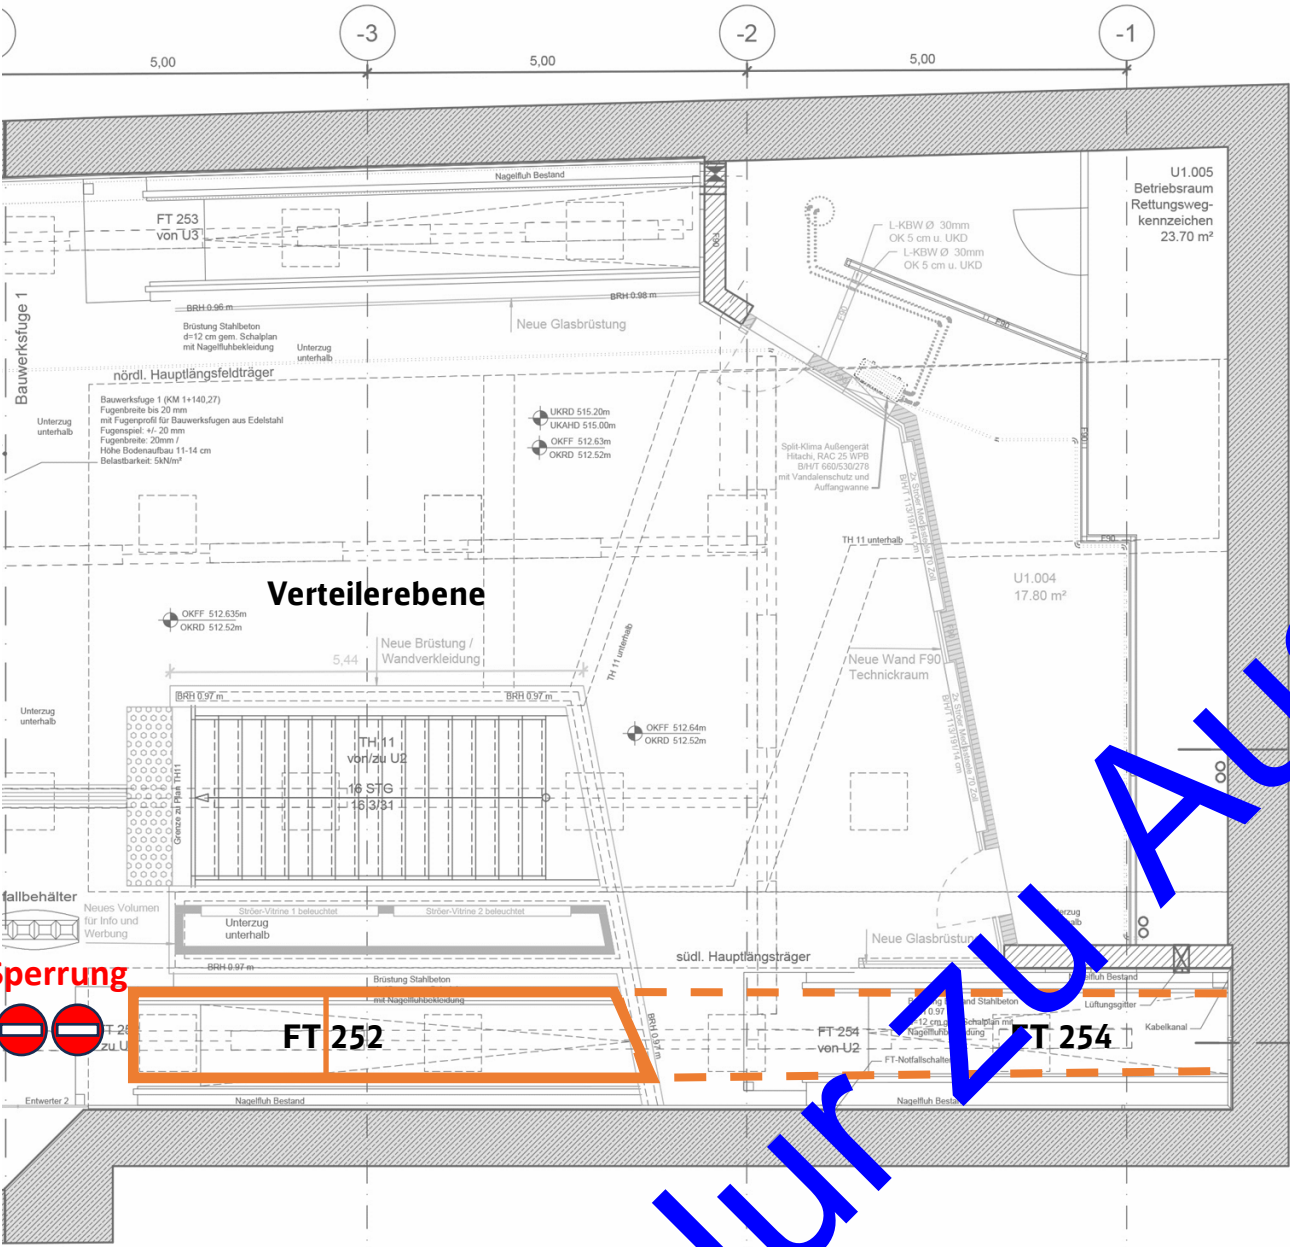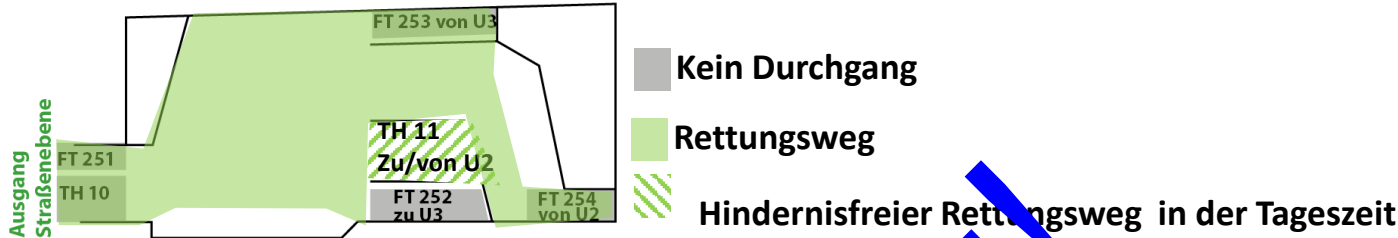

Legende:

BE Fläche (übergreifend)

Bauzaun, Staubschutzvorhang

Abbruch

Rohbau

Ausbau

ITK, 50 Hz

HLS

Fördertechnik

Durchgangsverbot. Durchgang nur zur Entfluchtung möglich.
Hindernisfreier Rettungsweg in der Tageszeit 6:00 – 22:00

Sperrung. Durchgang nicht möglich.

14

Ausführungsplanung
Bauphasenplanung
Station Marienplatz
Verteilerebene West
Stand: 11.07.2025


Hindernisfreier Rettungsweg in der Tageszeit

Legend:

- Kein Durchgang
- Rettungsweg
- Hindernisfreier Rettungsweg in der Tageszeit


Labels in the diagram:

- Ausgang Straßenebene
- TH 10
- FT 251
- TH 11 Zu/von U2
- FT 252 zu U3
- FT 253 von U3
- FT 254 von U2

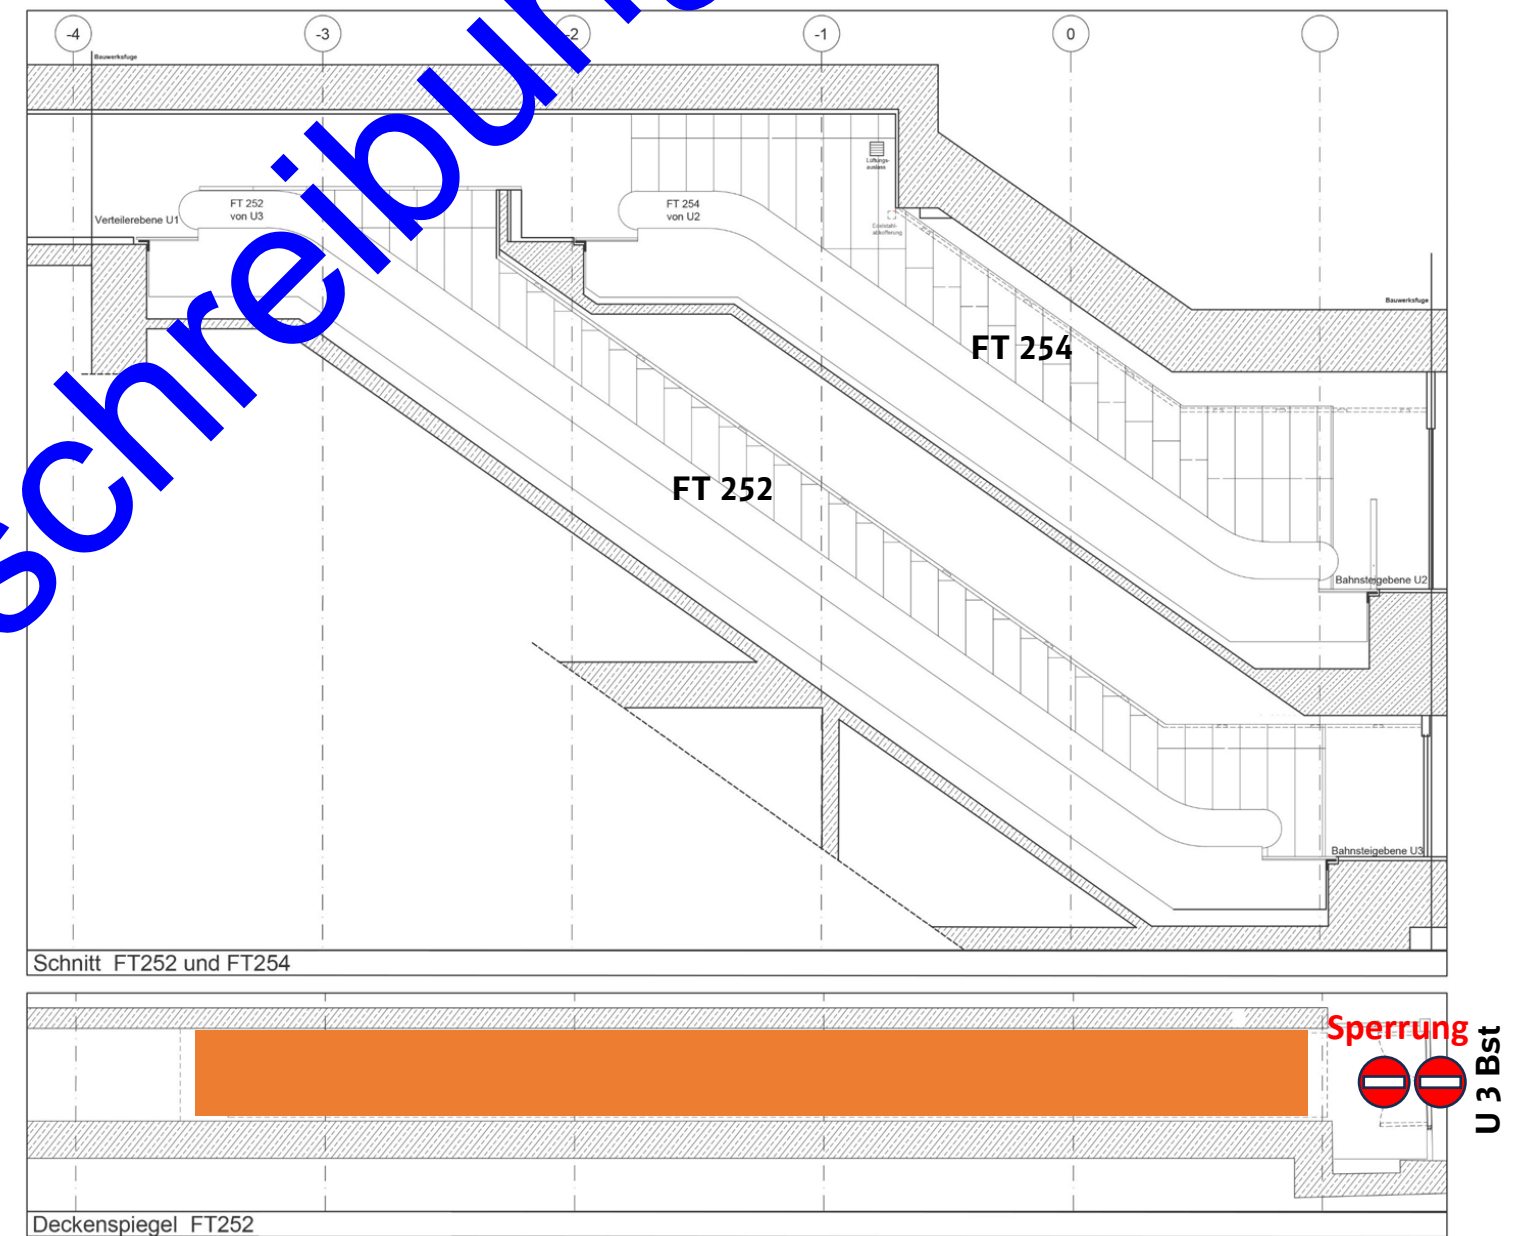

 Durchgangsverbot. Durchgang nur zur Entfluchtung möglich.
Hindernisfreier Rettungsweg in der Tageszeit 6:00 – 22:00

 Sperrung. Durchgang nicht möglich.


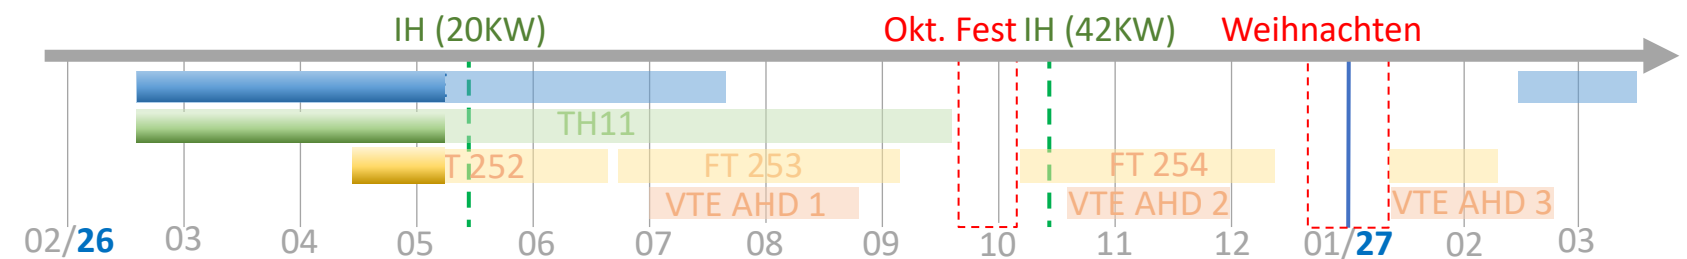


KW19/2026



Treppenhaus TH 11

Ausführungsplanung
Bauphasenplanung
Station Marienplatz
Verteilerebene West
Stand: 11.07.2025

Rückbaumaßnahmen:
- Abbruch Bodenaufbau im Podest TH 11 **
** Ausführung in Betriebsarmen Zeiten, Nachts von 22:00 – 06:00 Uhr

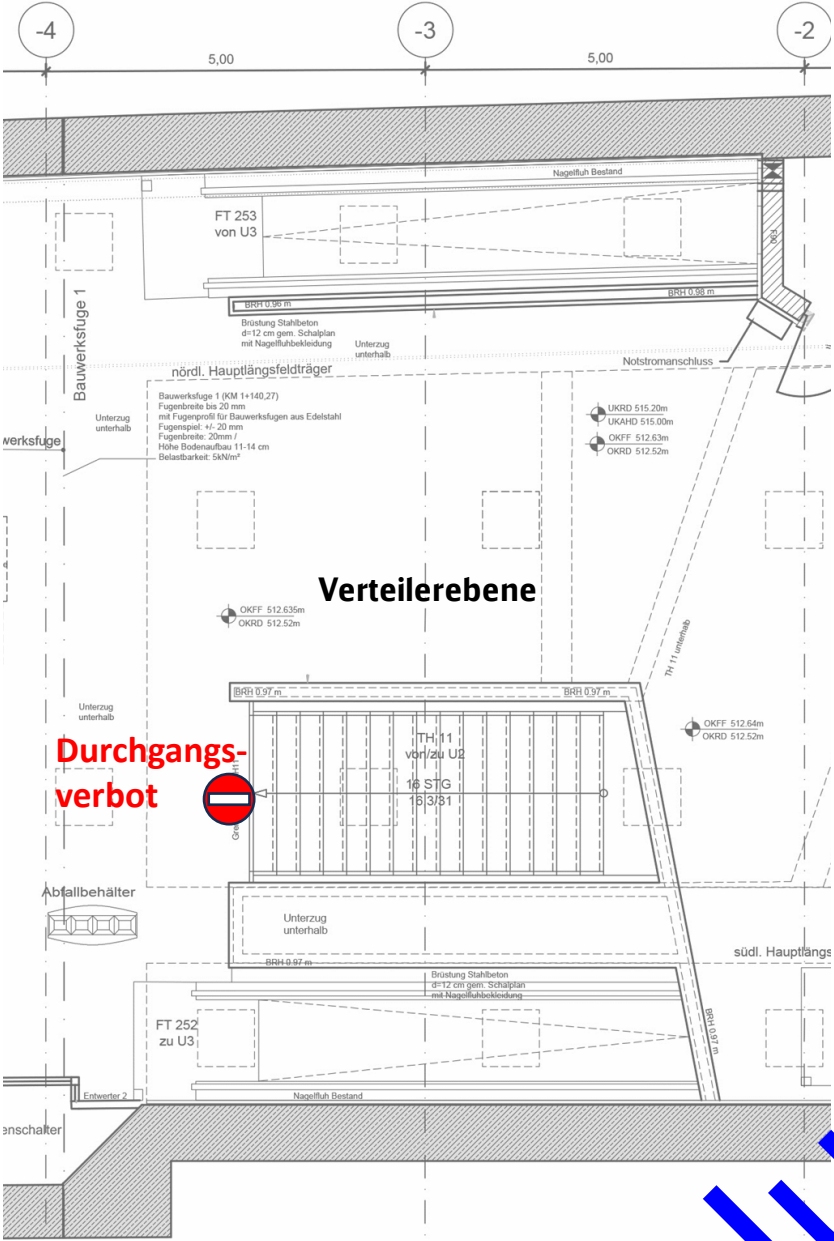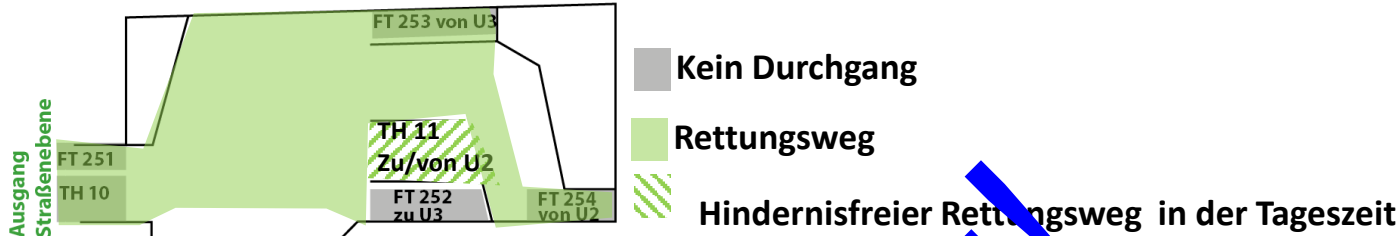

- Legende:**
- BE Fläche (übergreifend)
 - Bauzaun, Staubschutzvorhang
 - Abbruch
 - Rohbau
 - Ausbau
 - ITK, 50 Hz
 - HLS
 - Fördertechnik
- Durchgangsverbot. Durchgang nur zur Entfluchtung möglich.
Hindernisfreier Rettungsweg in der Tageszeit 6:00 – 22:00
- Sperrung. Durchgang nicht möglich.

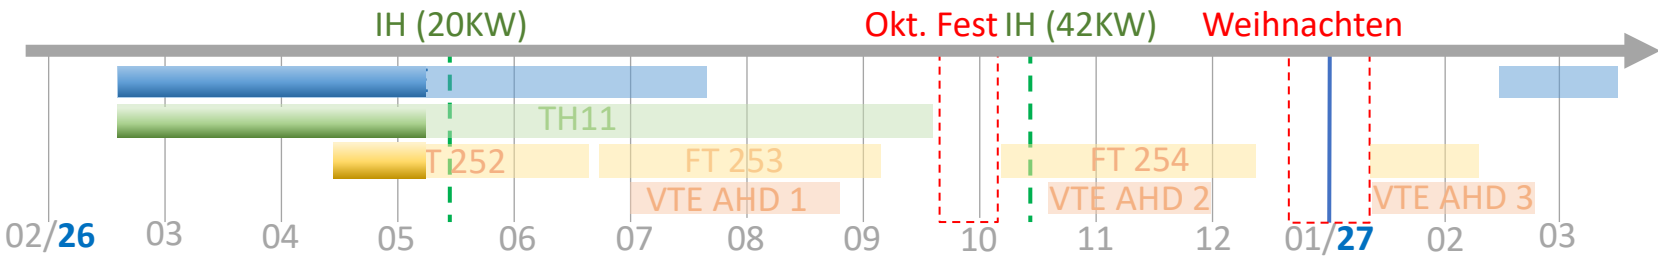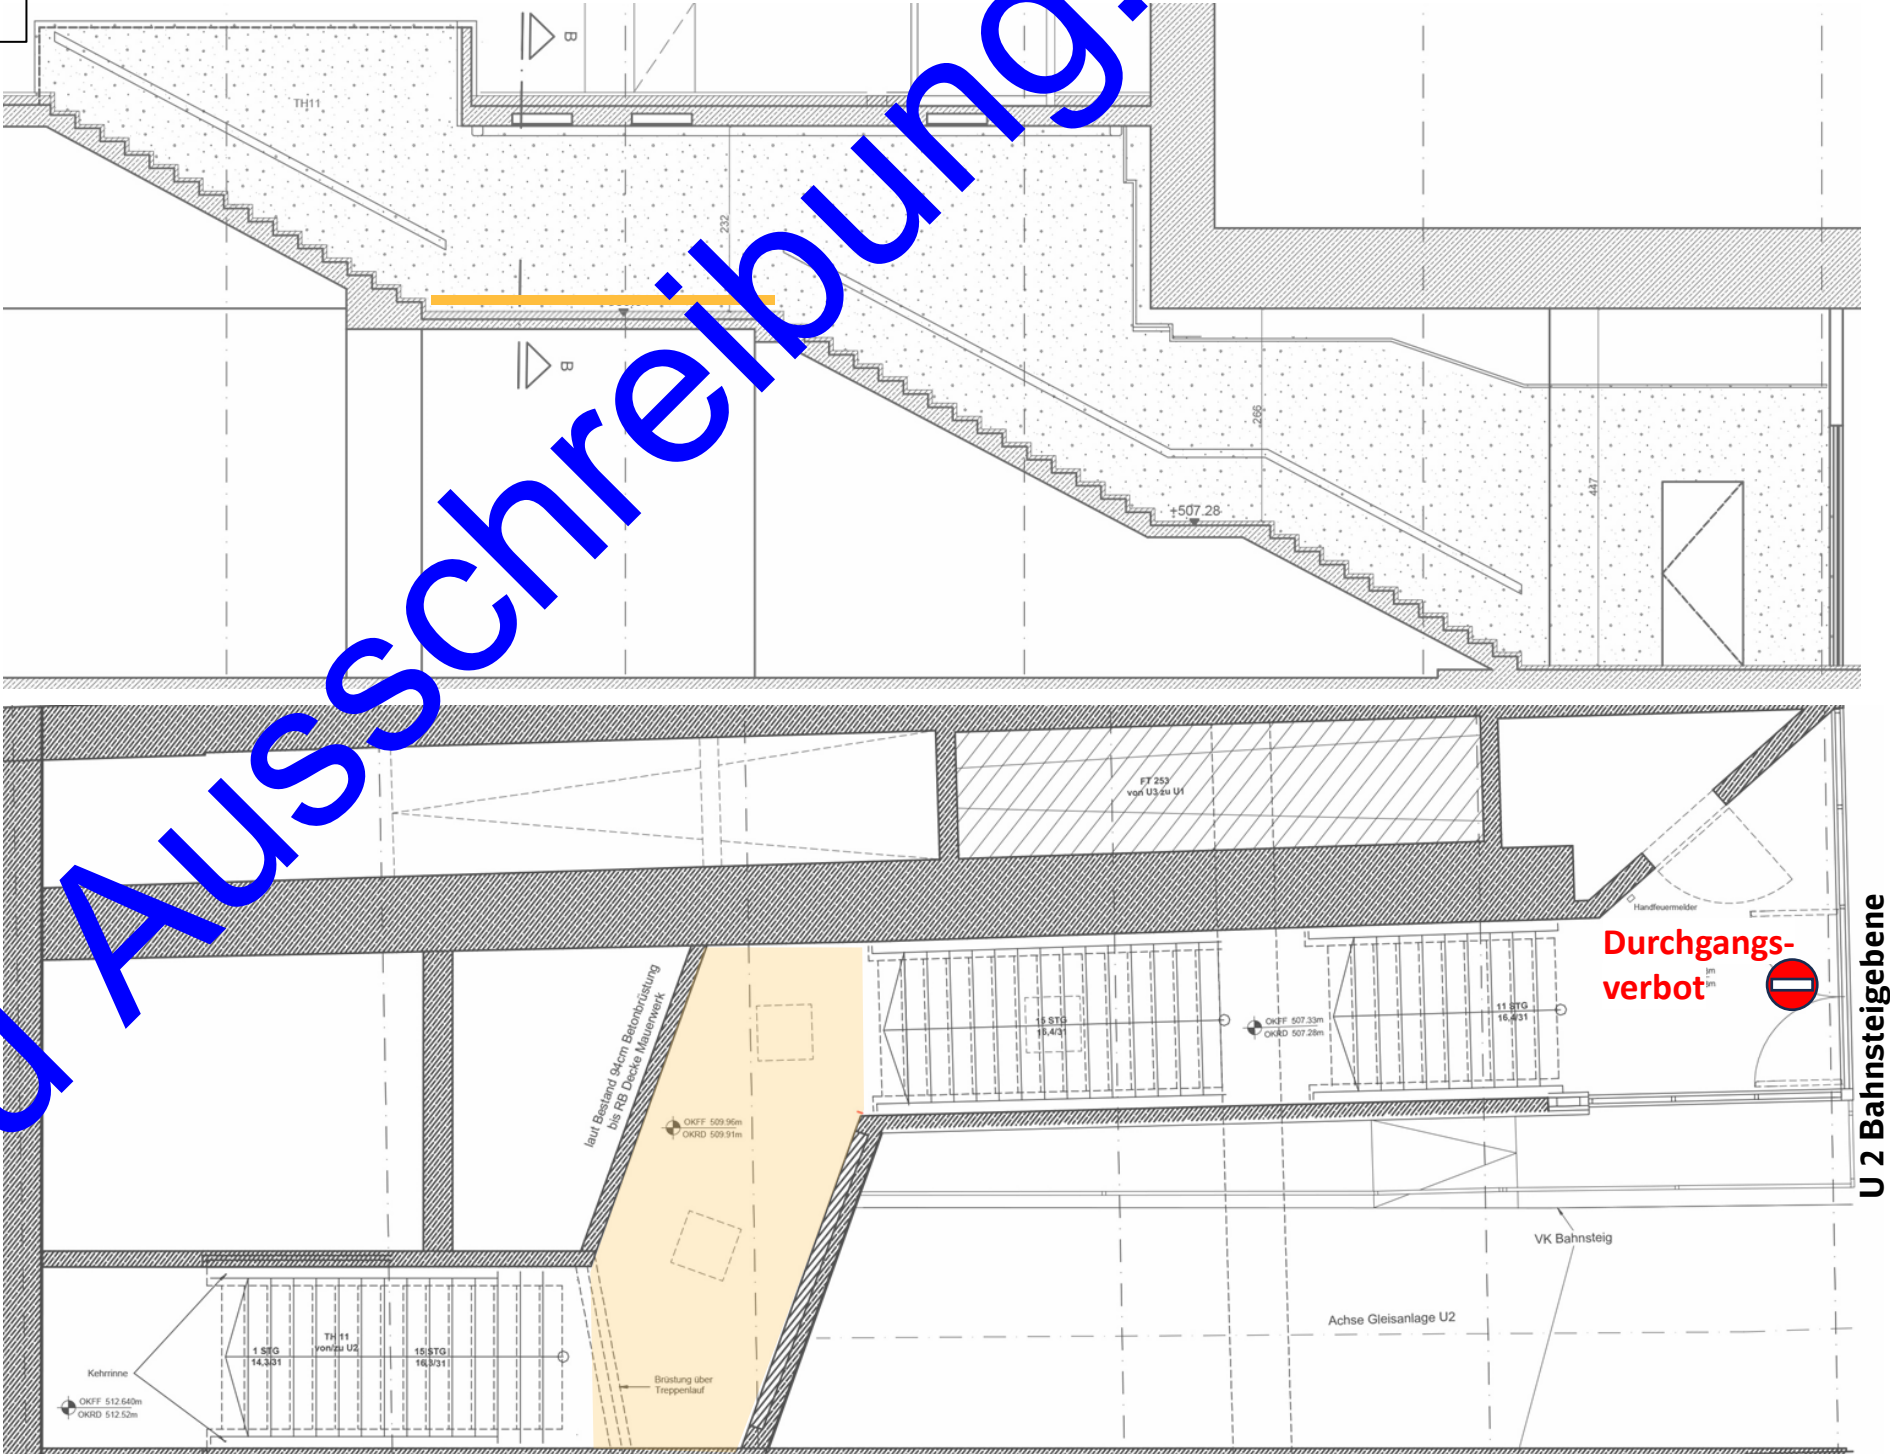



KW 20/2026

Treppenhaus TH 11


Ausführungsplanung
Bauphasenplanung
Station Marienplatz
Verteilerebene West
Stand: 11.07.2025

Maßnahmen:
- Bodenaufbau im Podest schnelltrocknend erstellen, Bodenbelag verlegen

Die Arbeiten sind im Instandhaltungskorridor durchzuführen (in IH-Korridor gibt es kein Reisendenaufkommen).

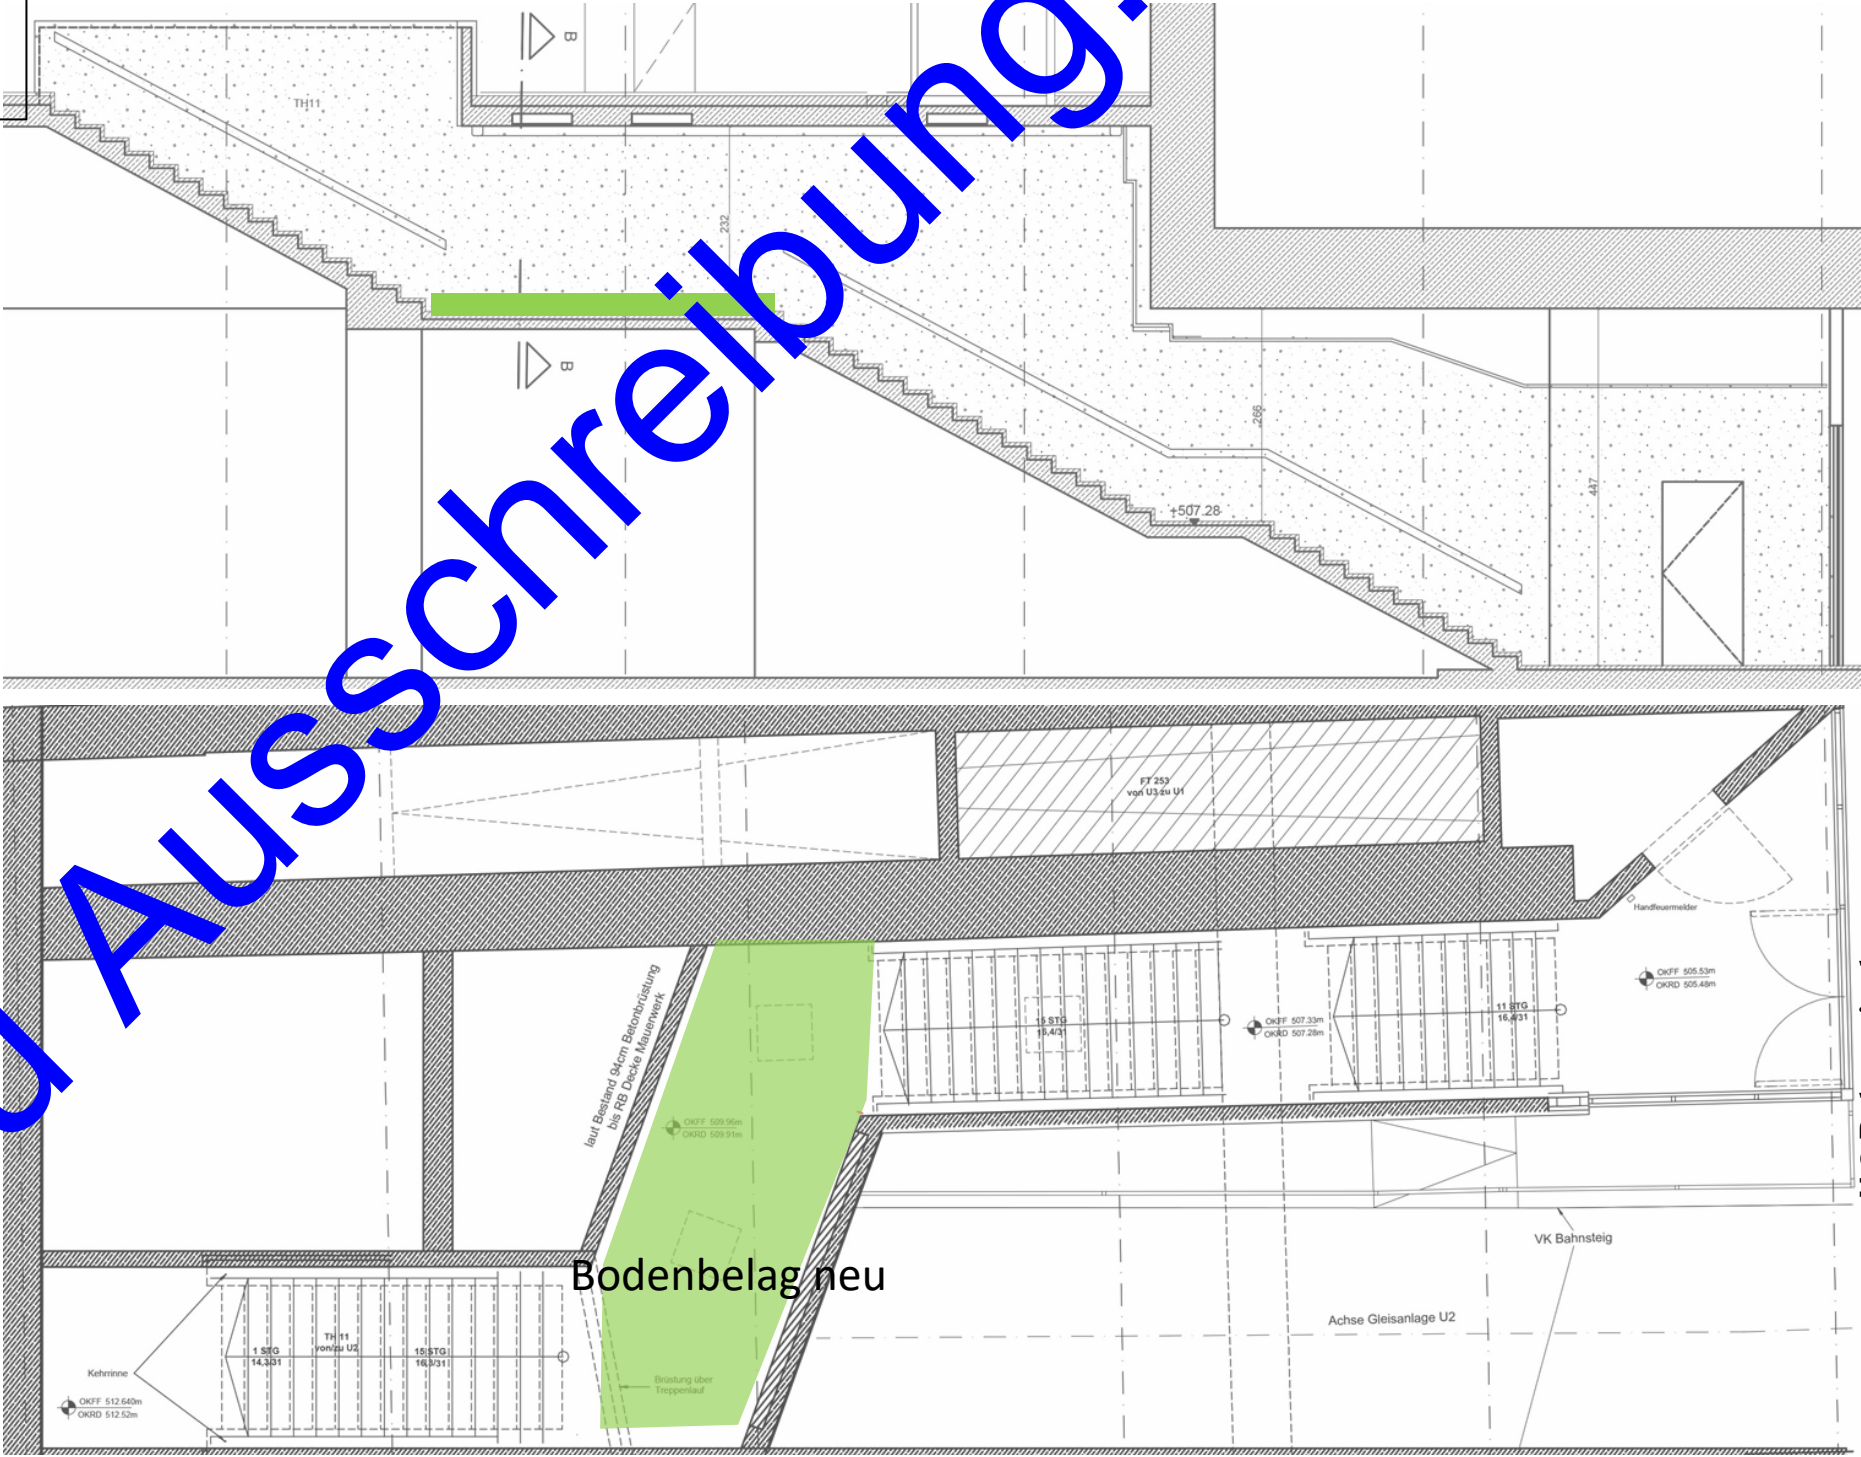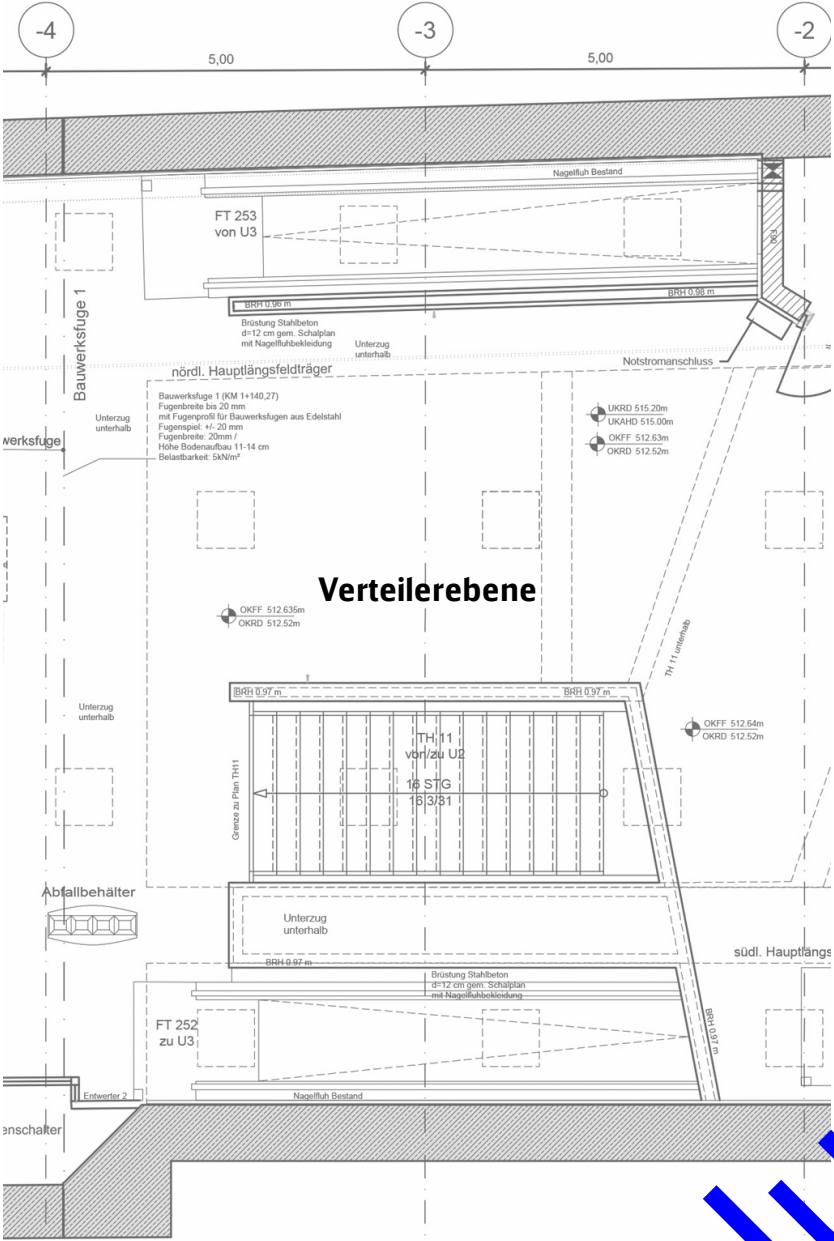

- Legende:**
- BE Fläche (übergreifend)
 - Bauzaun, Staubschutzvorhang
 - Abbruch
 - Rohbau
 - Ausbau
 - ITK, 50 Hz
 - HLS
 - Fördertechnik
- Durchgangsverbot. Durchgang nur zur Entfluchtung möglich.
Hindernisfreier Rettungsweg in der Tageszeit 6:00 – 22:00
- Sperrung. Durchgang nicht möglich.


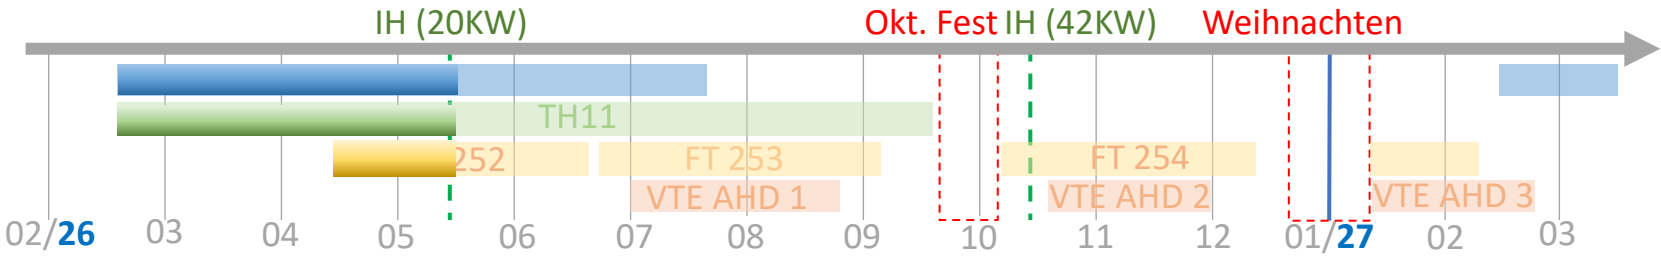


KW 20/2026-22/2026


Fahrtreppe
FT 252



Ausführungsplanung
Bauphasenplanung
Station Marienplatz
Verteilerebene West
Stand: 11.07.2025

FT:
- Montagearbeiten an den Fahrtreppen

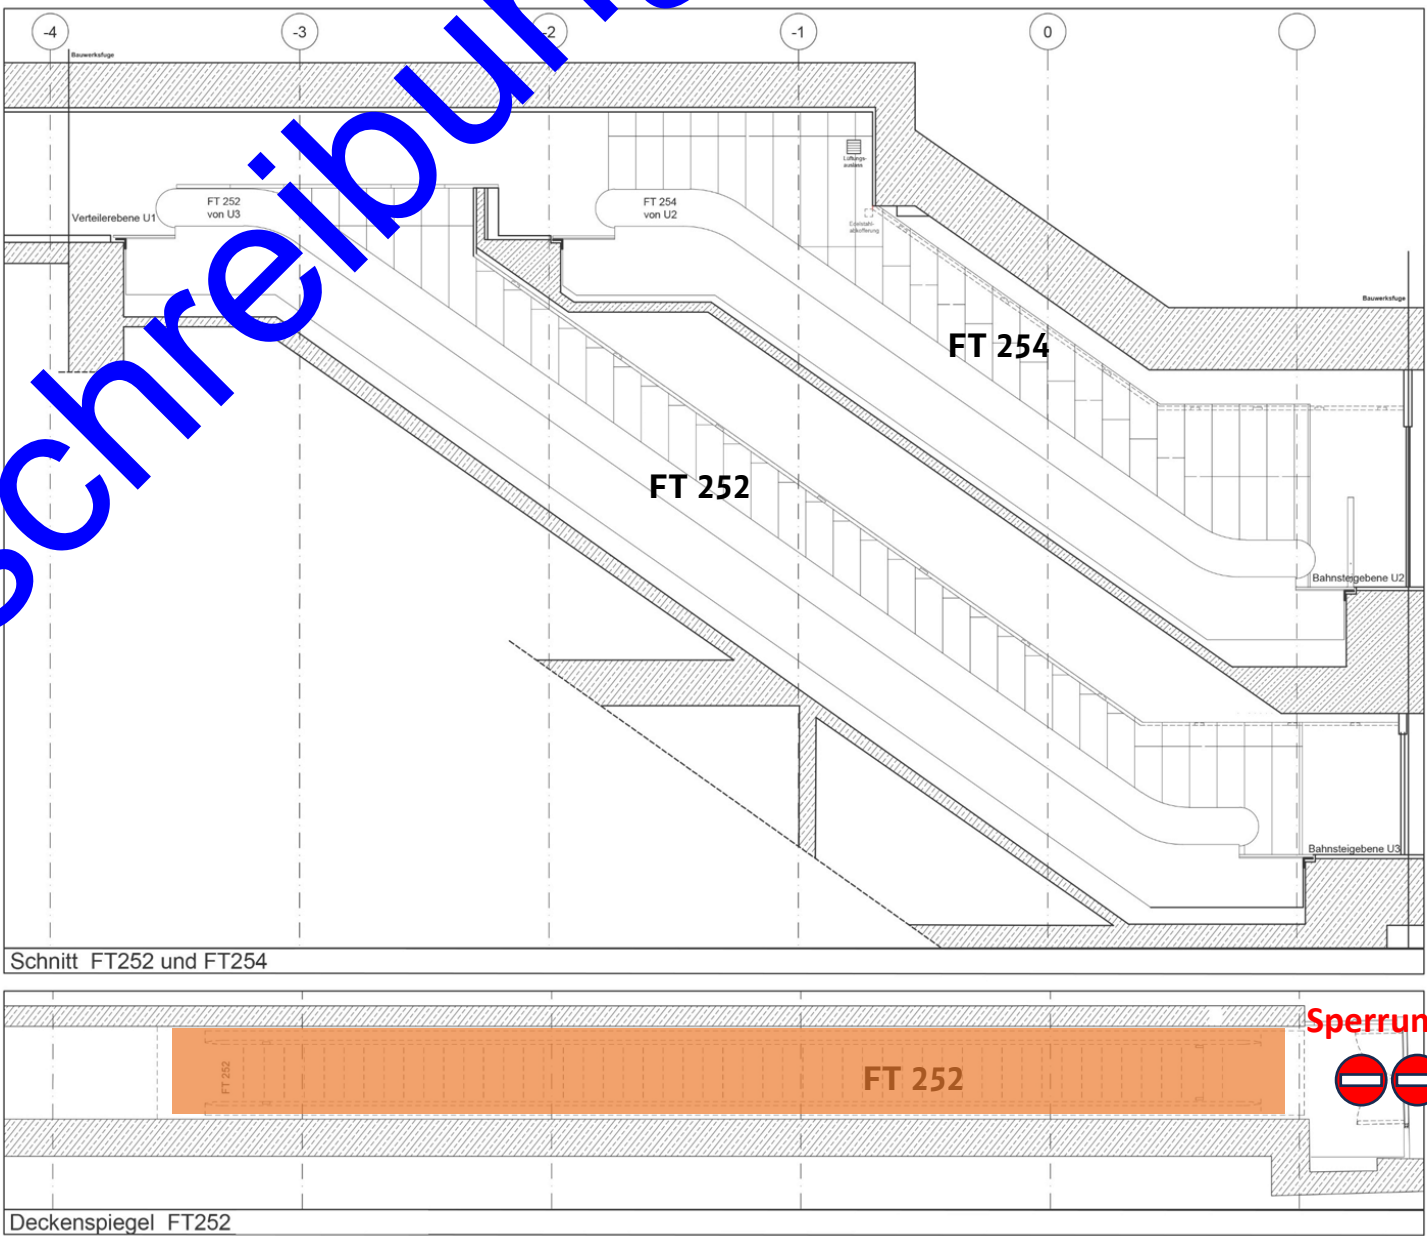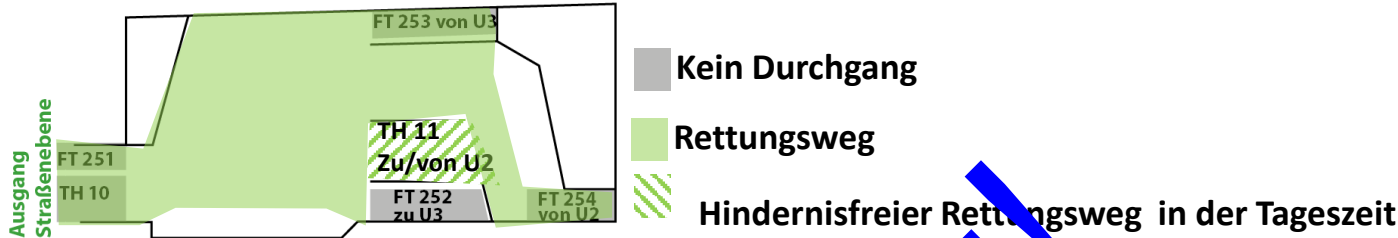


- Legende:**
- BE Fläche (übergreifend)
 - Bauzaun, Staubschutzvorhang
 - Abbruch
 - Rohbau
 - Ausbau
 - ITK, 50 Hz
 - HLS
 - Fördertechnik
- Durchgangsverbot. Durchgang nur zur Entfluchtung möglich.
Hindernisfreier Rettungsweg in der Tageszeit 6:00 – 22:00
- Sperrung. Durchgang nicht möglich.

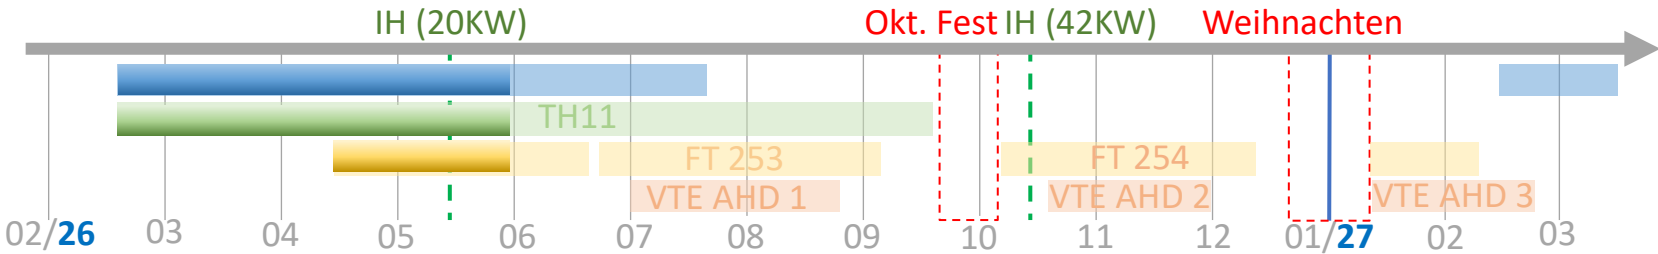


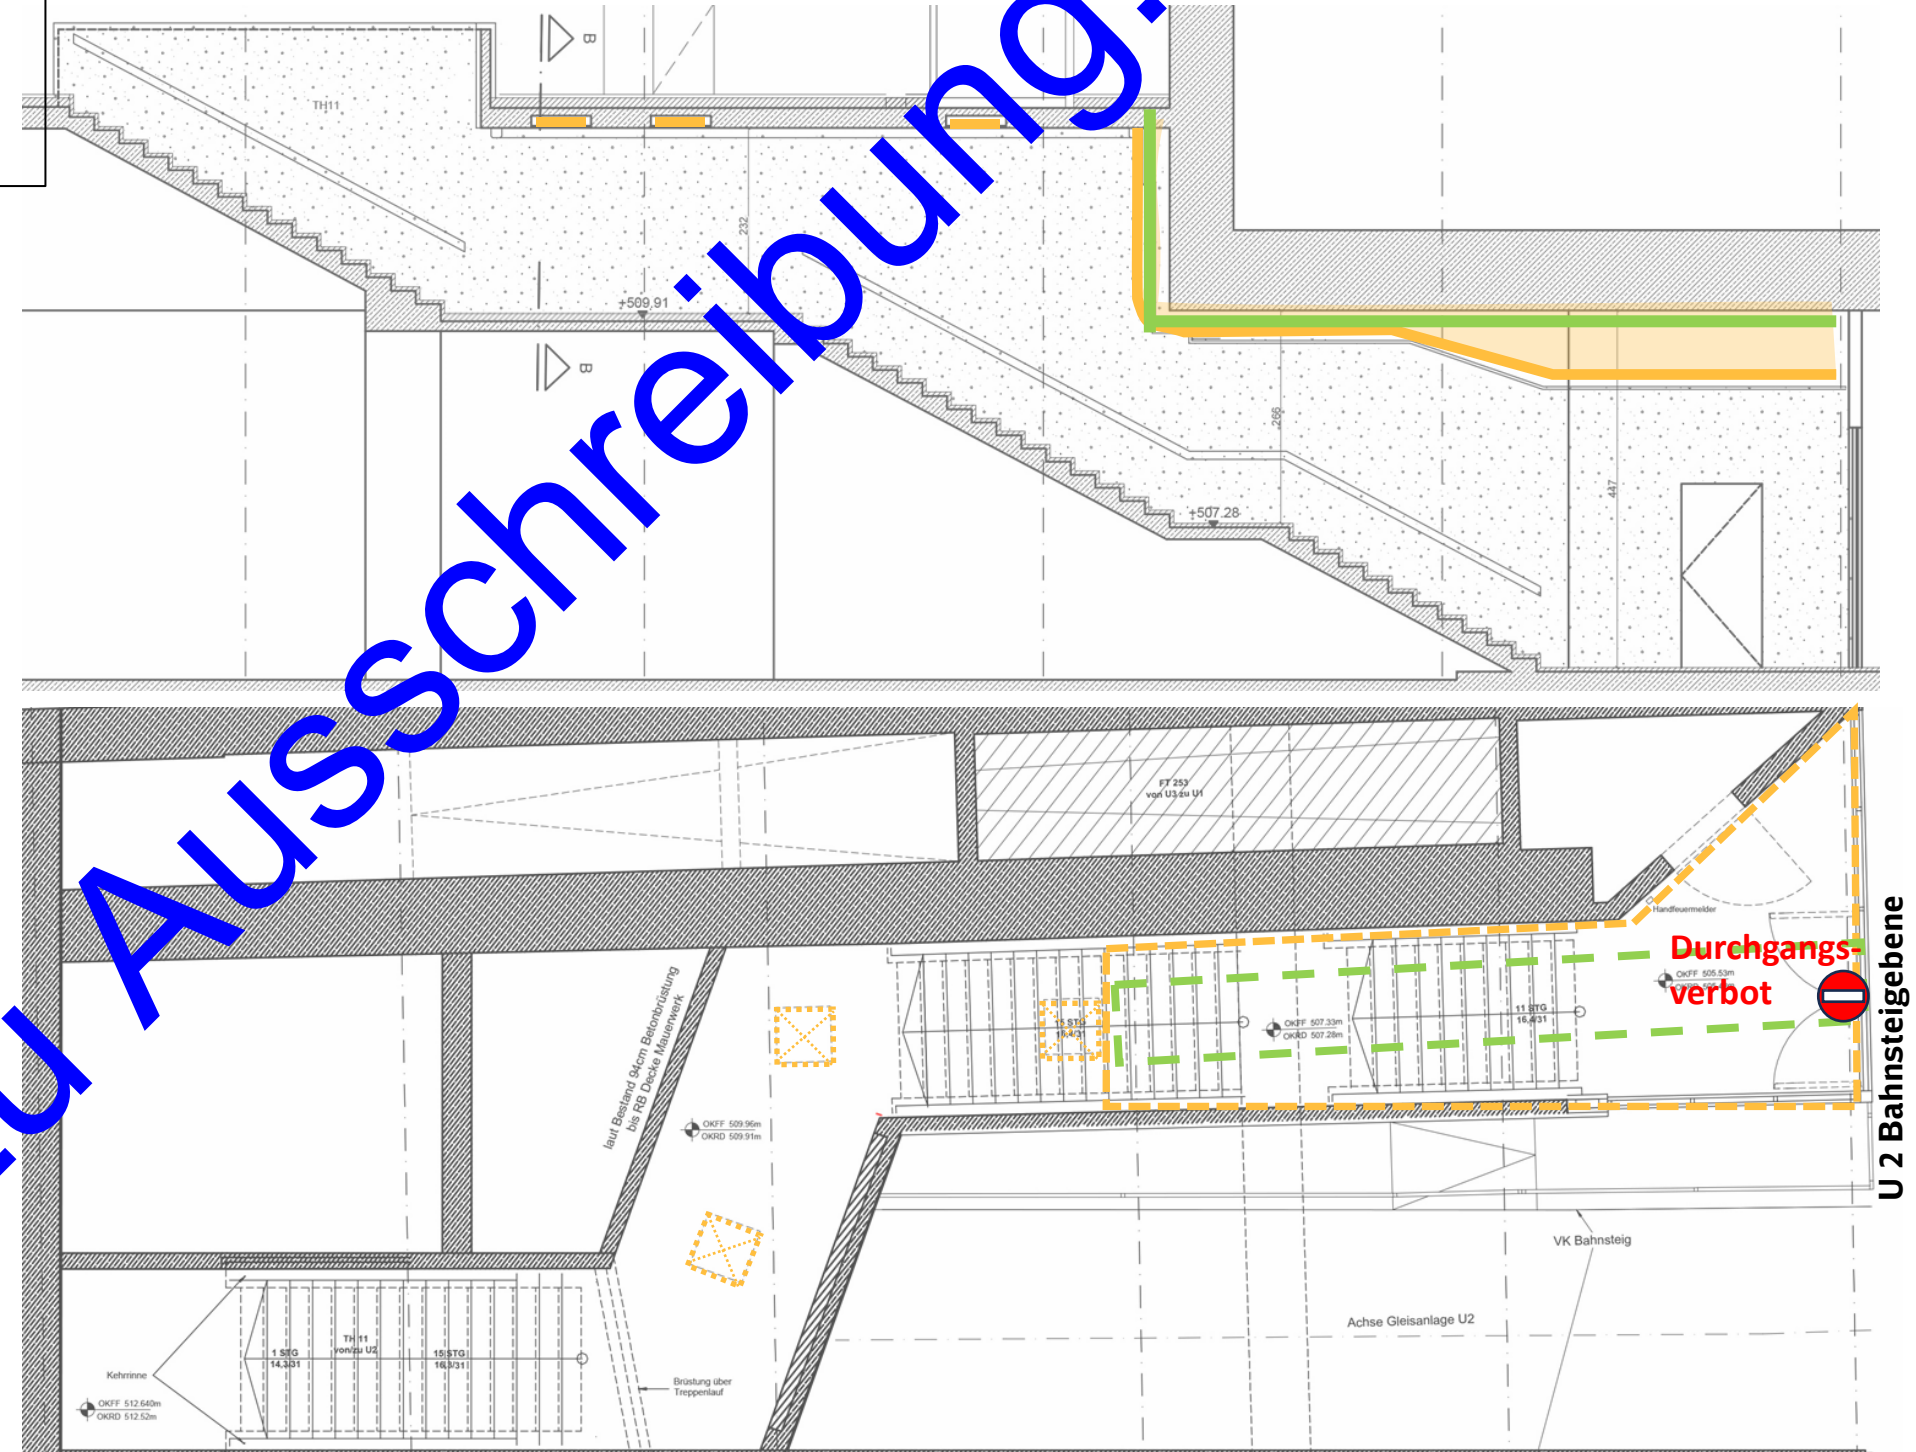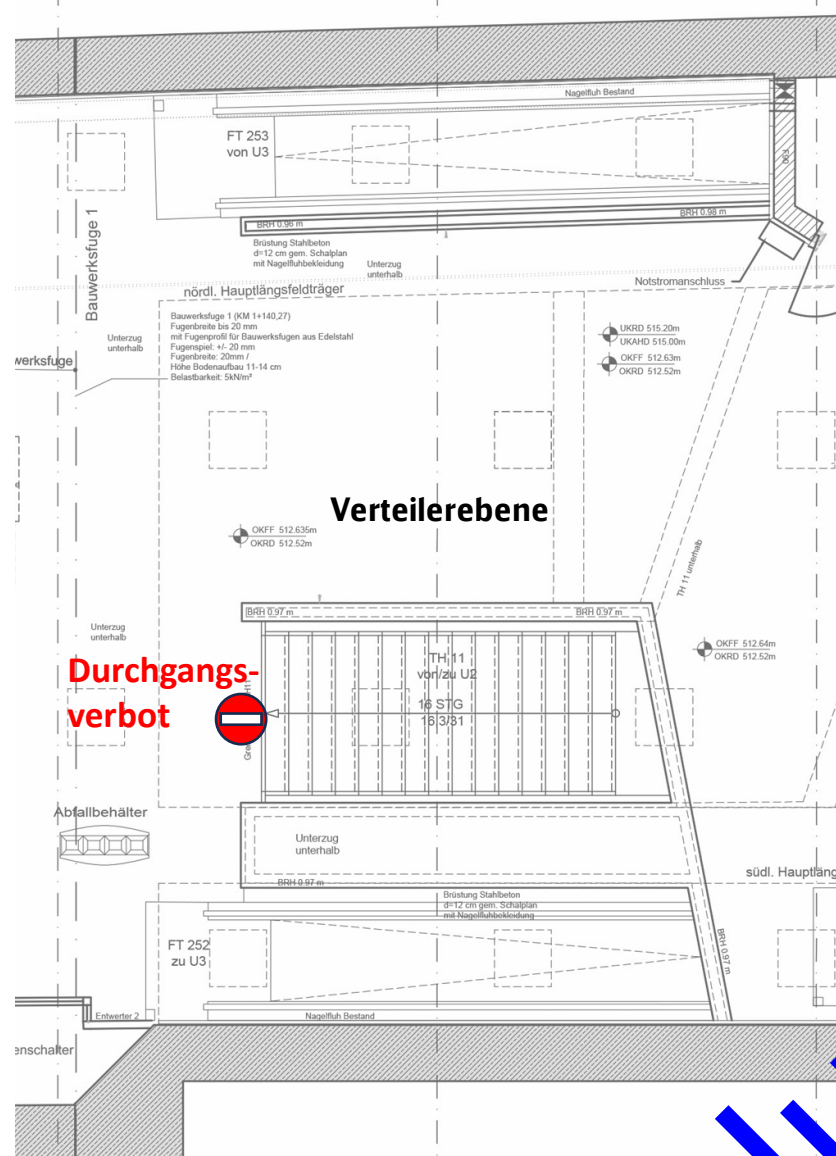

- Legende:**
- | | | | |
|---|-----------------------------|---|---------------|
|  | BE Fläche (übergreifend) |  | Ausbau |
|  | Bauzaun, Staubschutzvorhang |  | ITK, 50 Hz |
|  | Abbruch |  | HLS |
|  | Rohbau |  | Fördertechnik |

-  Durchgangsverbot. Durchgang nur zur Entfluchtung möglich.
Hindernisfreier Rettungsweg in der Tageszeit 6:00 - 22:00
-  Sperrung. Durchgang nicht möglich.

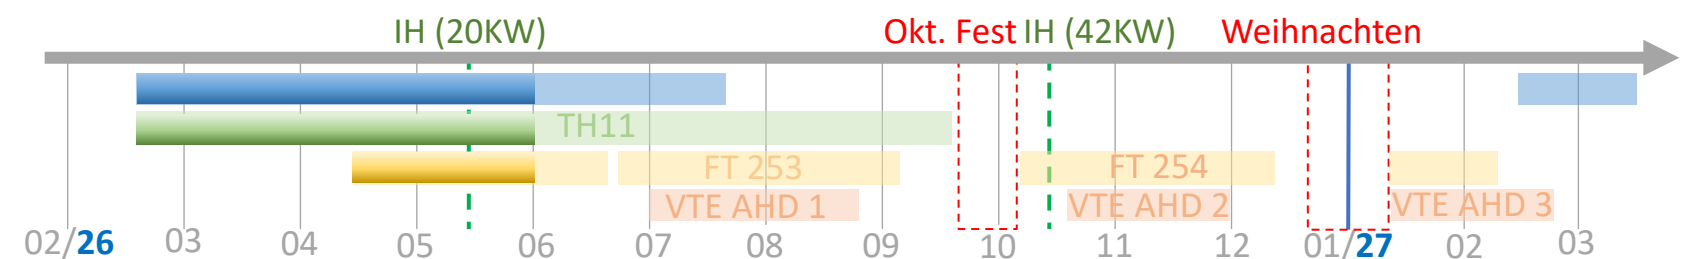



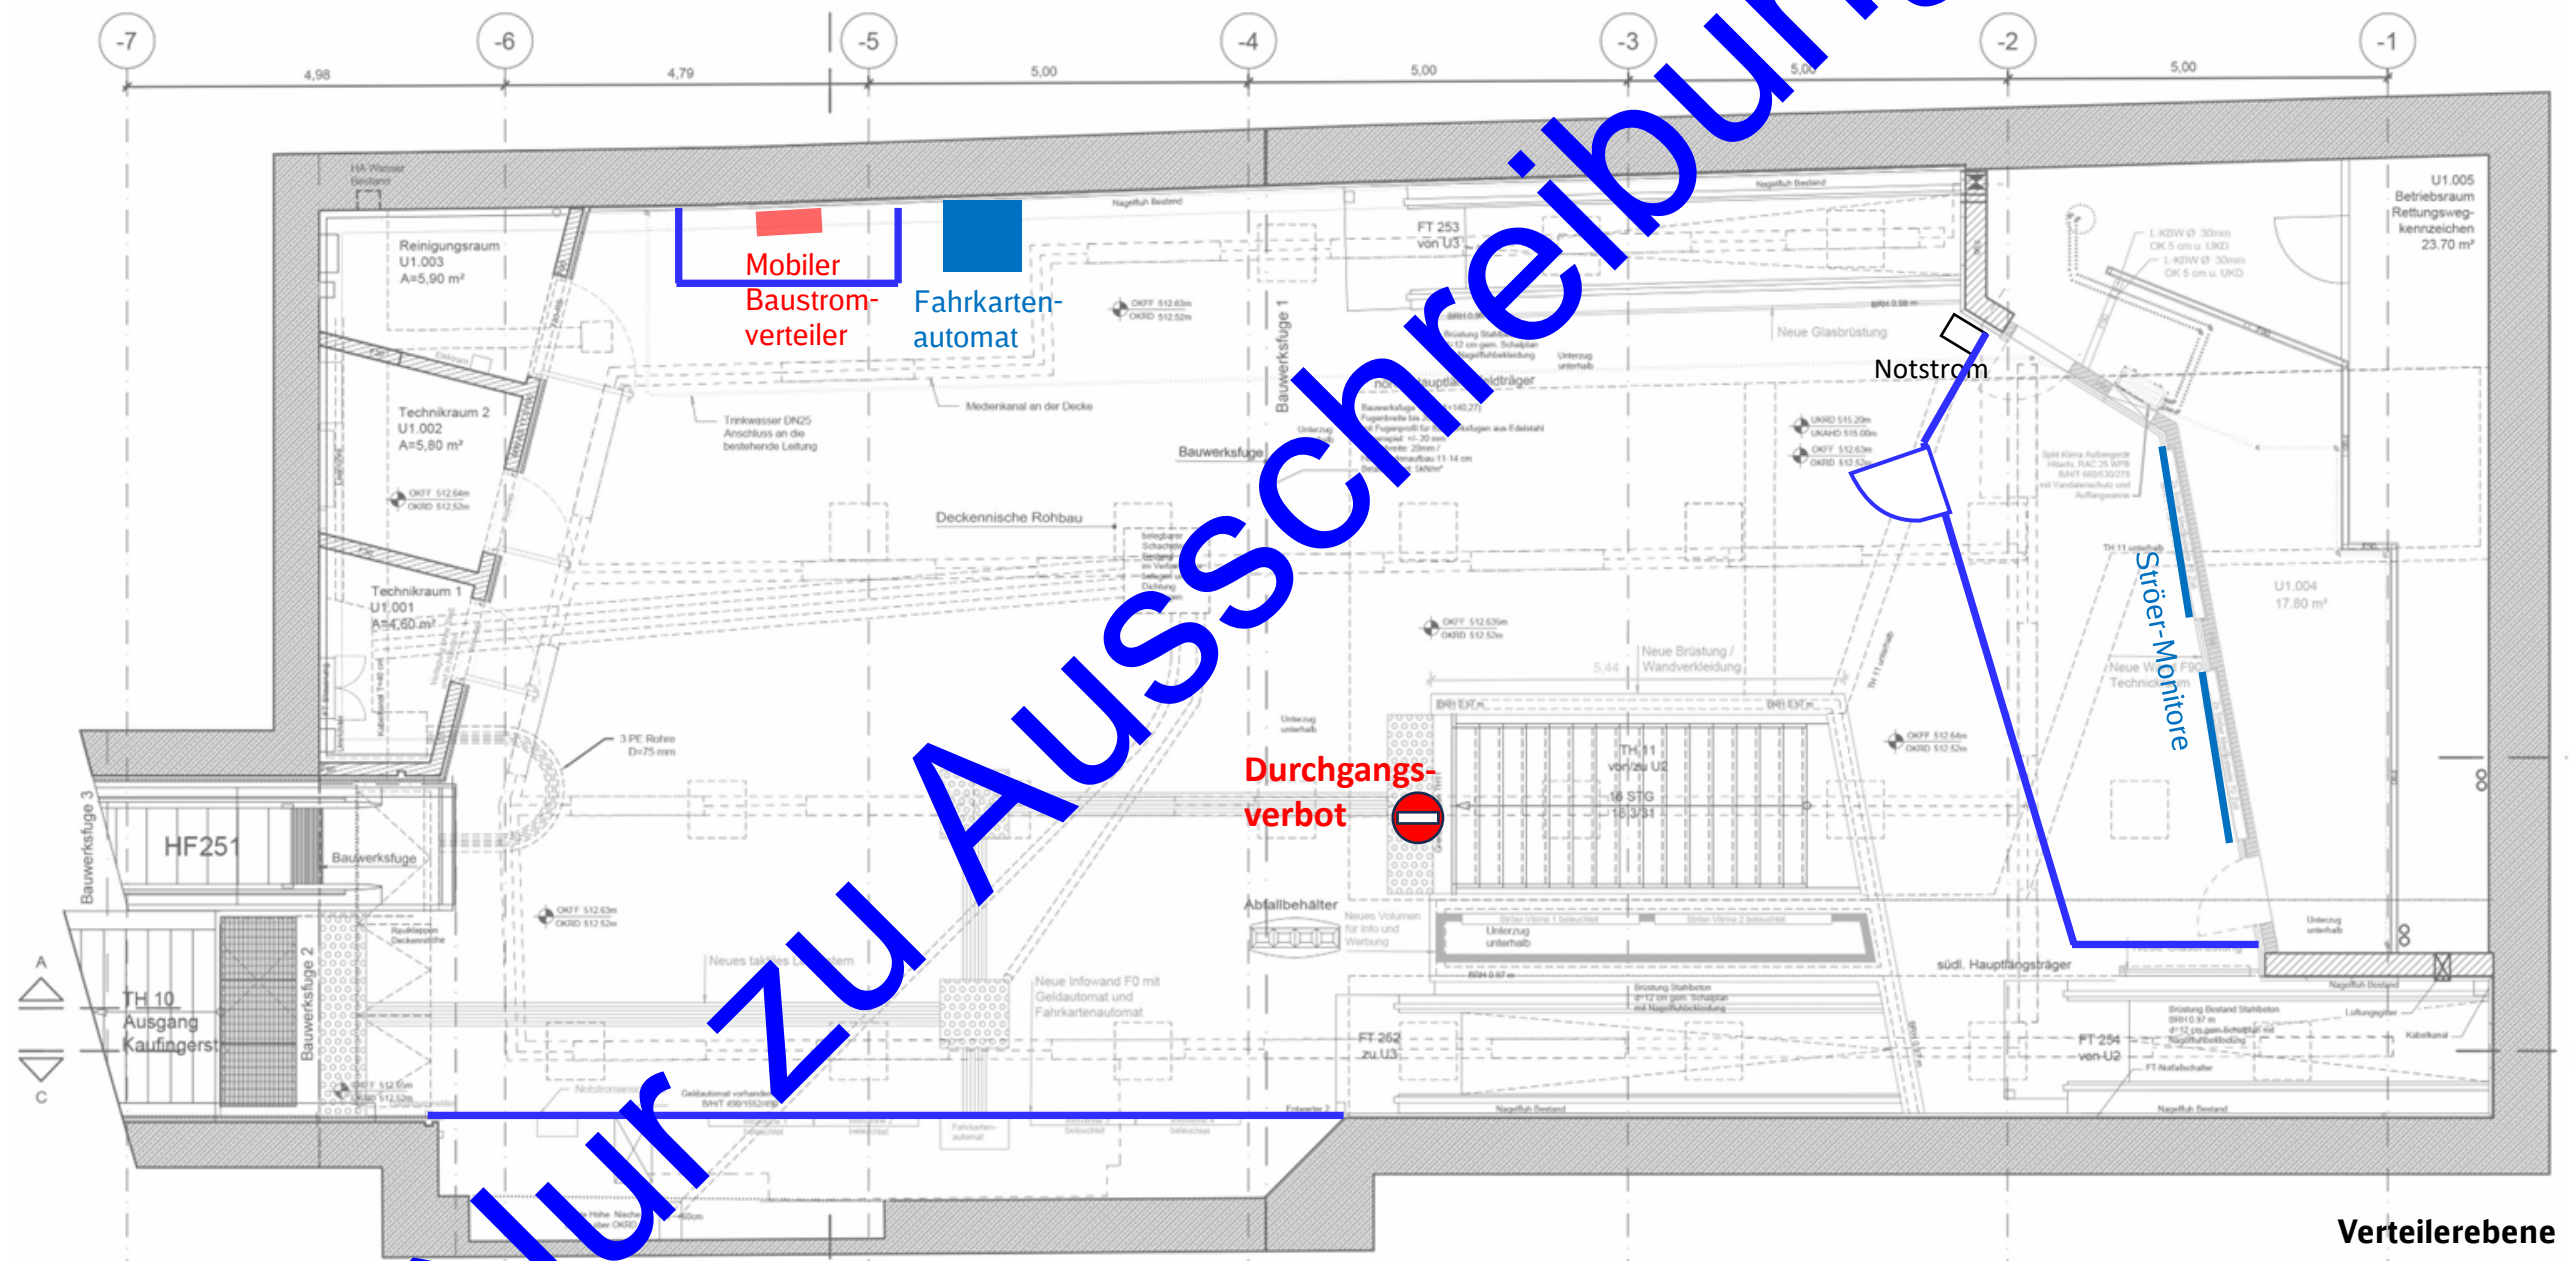


 Durchgangsverbot. Durchgang nur zur Entfluchtung möglich.
Hindernisfreier Rettungsweg in der Tageszeit 6:00 – 22:00

 Sperrung. Durchgang nicht möglich.



****Ausführung in Betriebsarmen Zeiten, Nachts von 22:00 – 06:00 Uhr**

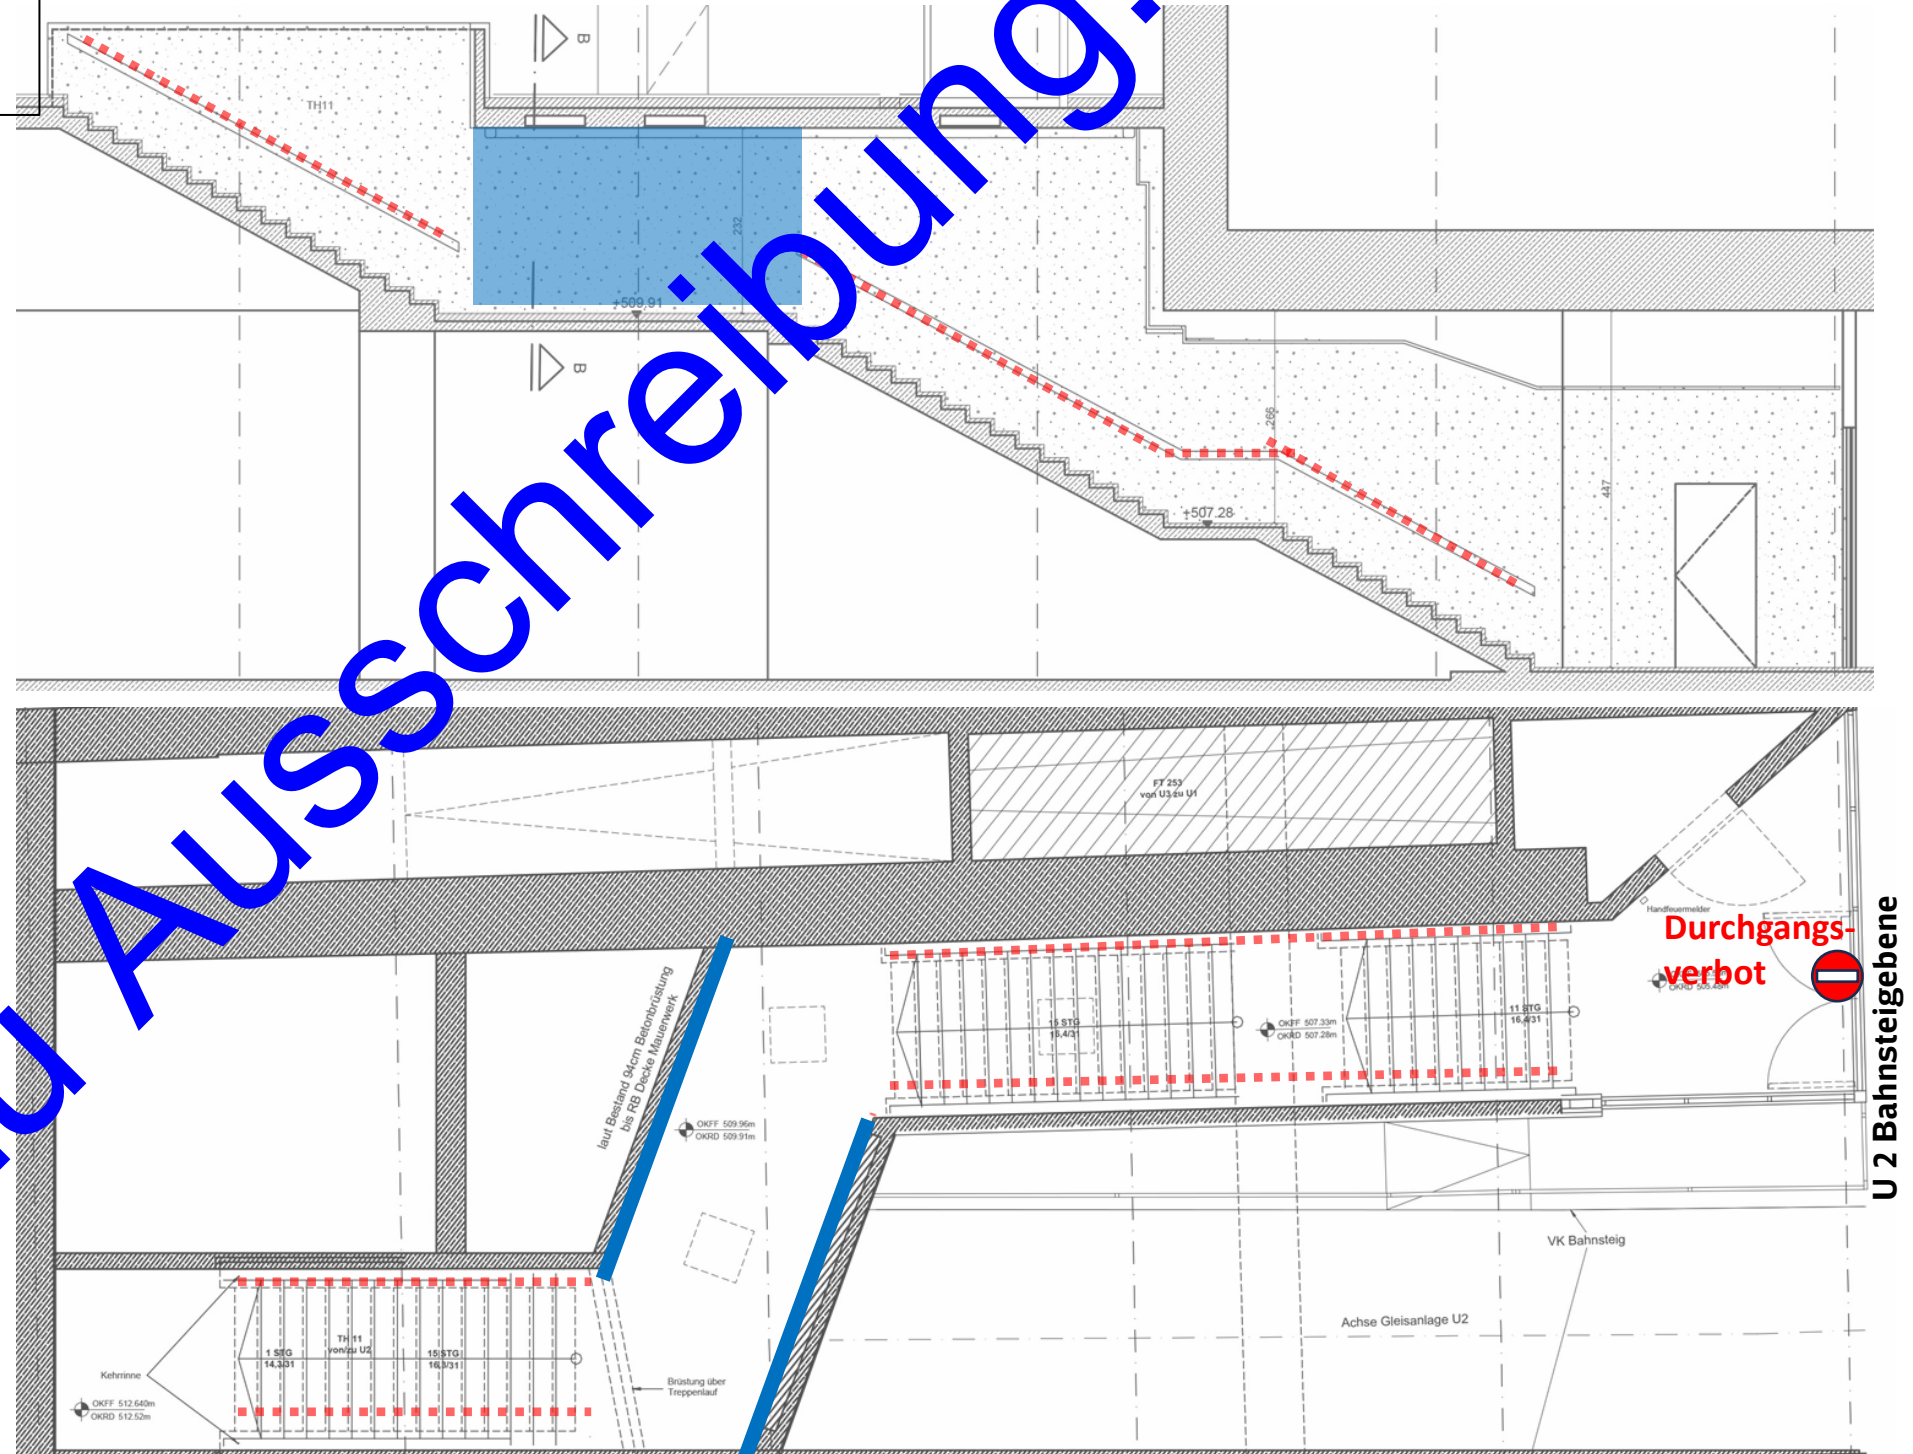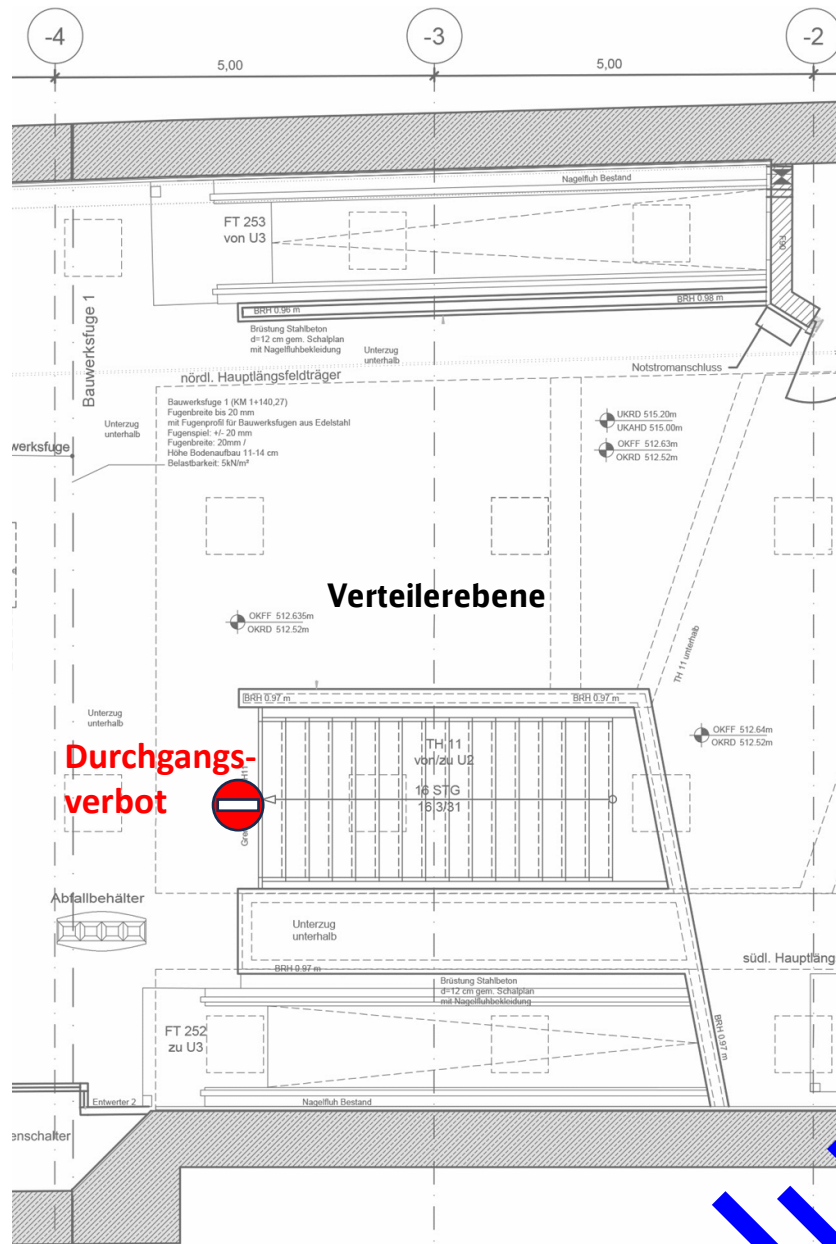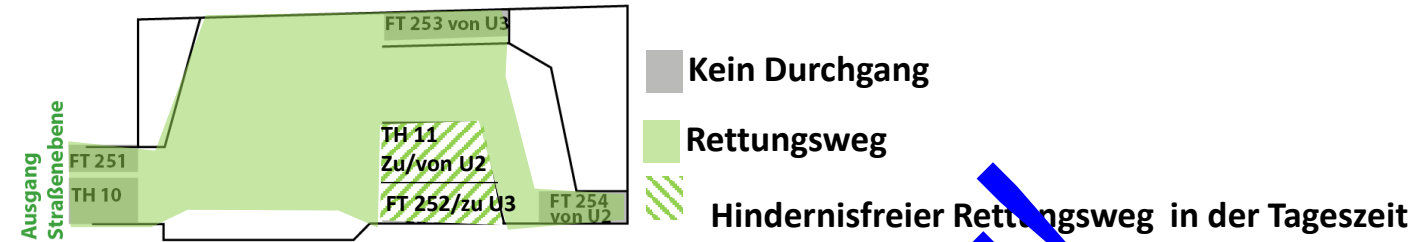


Legende:

	BE Fläche (übergreifend)		Ausbau
	Bauzaun, Staubschutzvorhang		ITK, 50 Hz
	Abbruch		HLS
	Rohbau		Fördertechnik

 Durchgangsverbot. Durchgang nur zur Entfluchtung möglich.
Hindernisfreier Rettungsweg in der Tageszeit 6:00 - 22:00

 Sperrung. Durchgang nicht möglich.

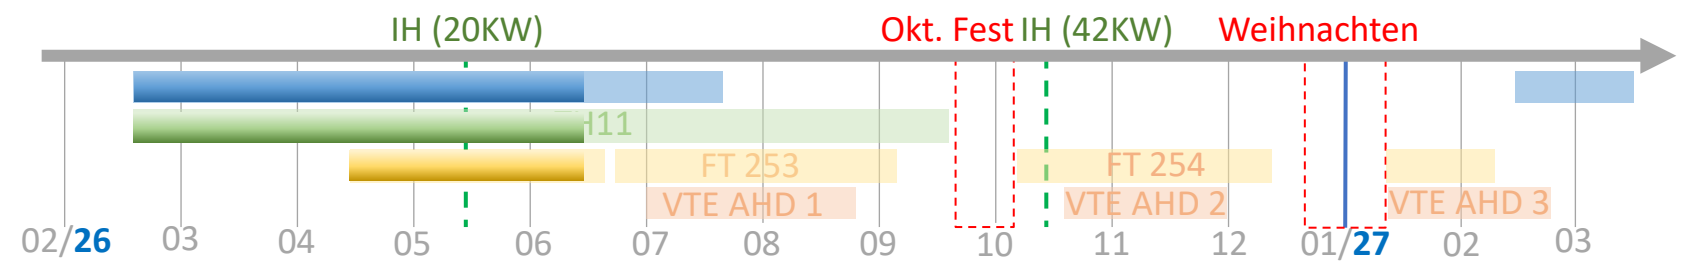

KW 23/2026-25/2026

Fahrtreppe
FT 252



Ausführungsplanung
Bauphasenplanung
Station Marienplatz
Verteilerebene West
Stand: 11.07.2025

FT:

- Feinmontage, Einstell- und Elektroarbeiten an den Fahrtreppen**

- Fachtechnische Abnahme

**Ausführung in Betriebsarmen Zeiten, Nachts von 22:00 – 06:00 Uhr

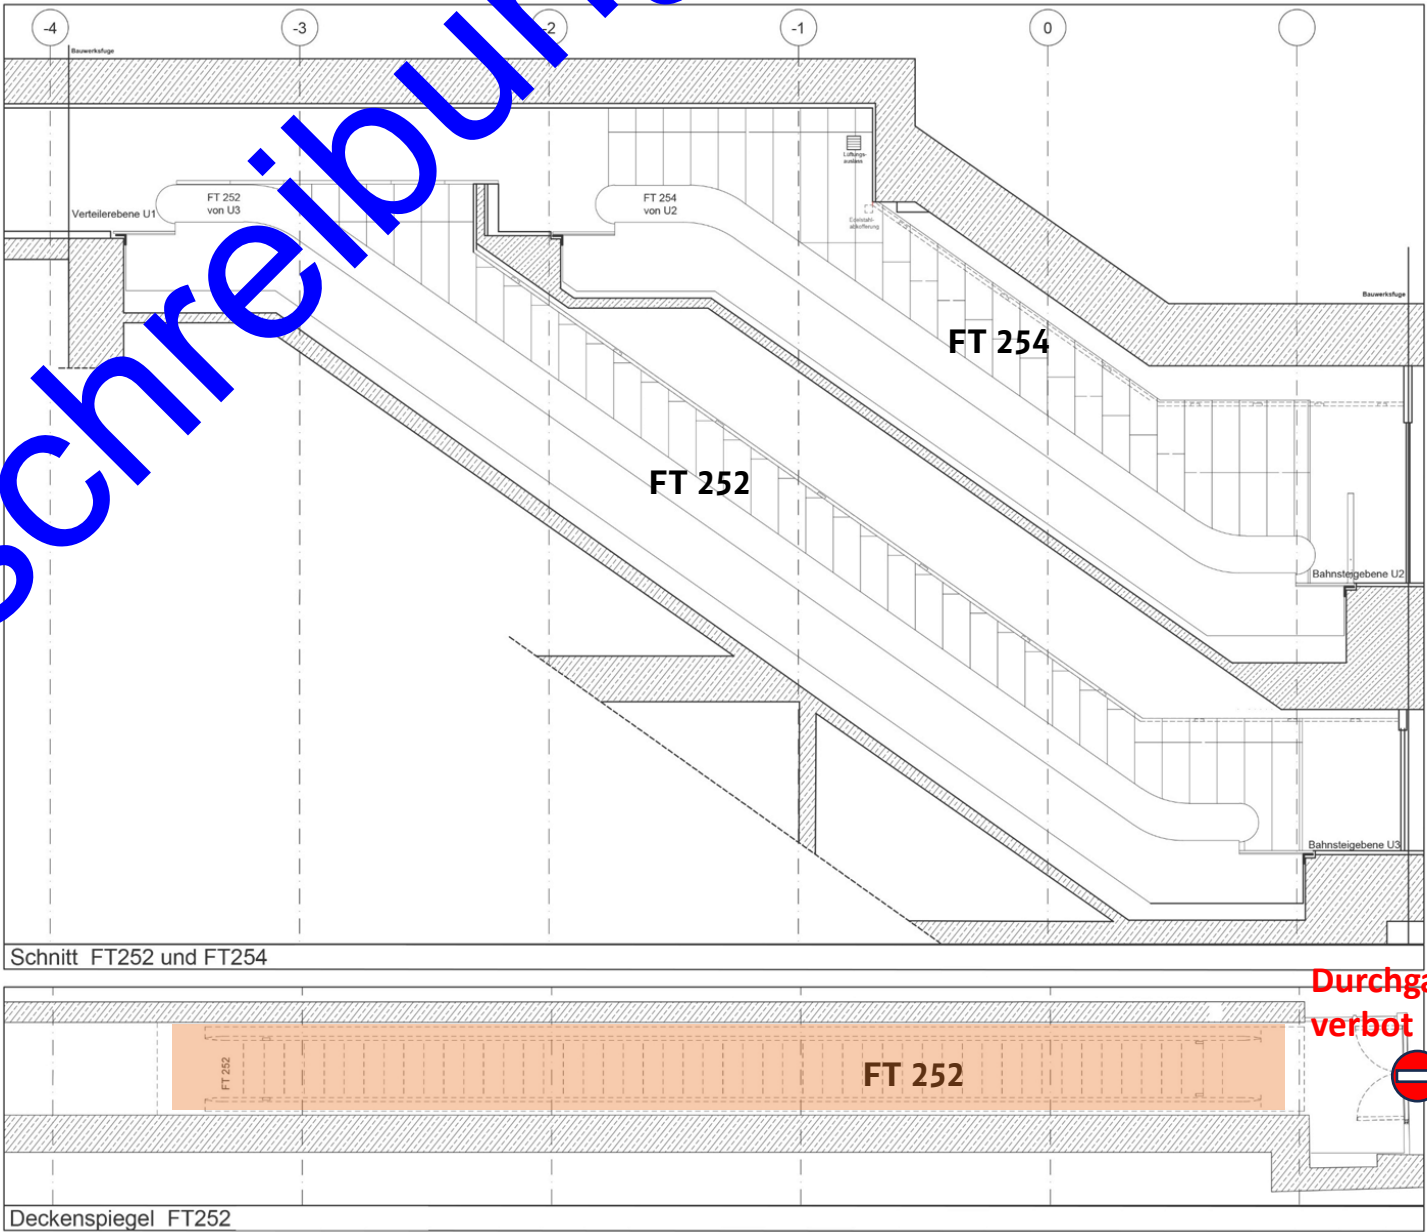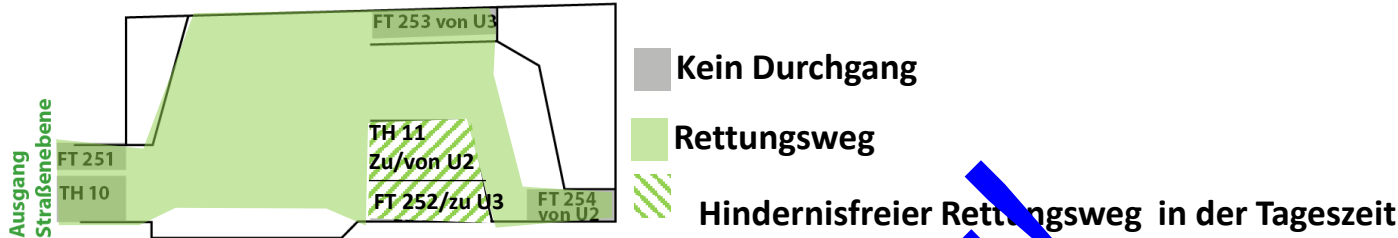

Legende:

BE Fläche (übergreifend)

Bauzaun, Staubschutzvorhang

Abbruch

Rohbau

Ausbau


ITK, 50 Hz

HLS


Fördertechnik

Durchgangsverbot. Durchgang nur zur Entfluchtung möglich. Hindernisfreier Rettungsweg in der Tageszeit 6:00 – 22:00

Sperrung. Durchgang nicht möglich.

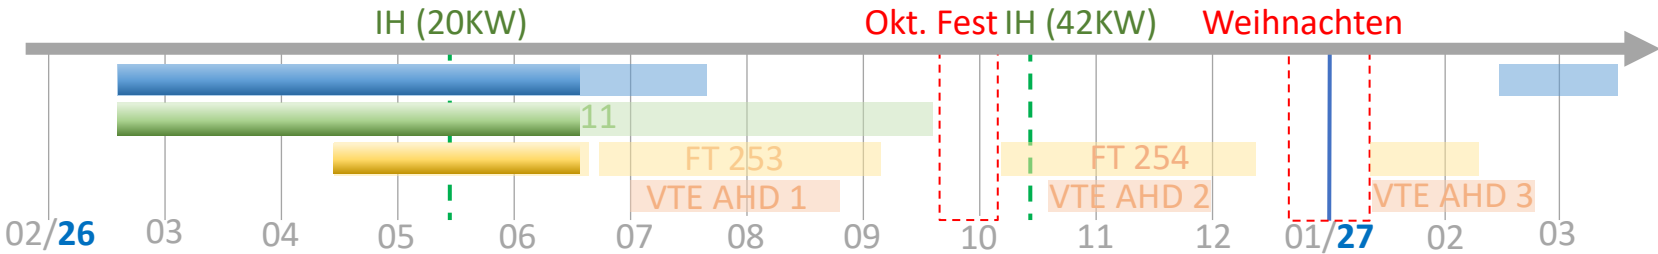

**** Ausführung in Betriebsarmen Zeiten, Nachts von 22:00 – 06:00 Uhr**

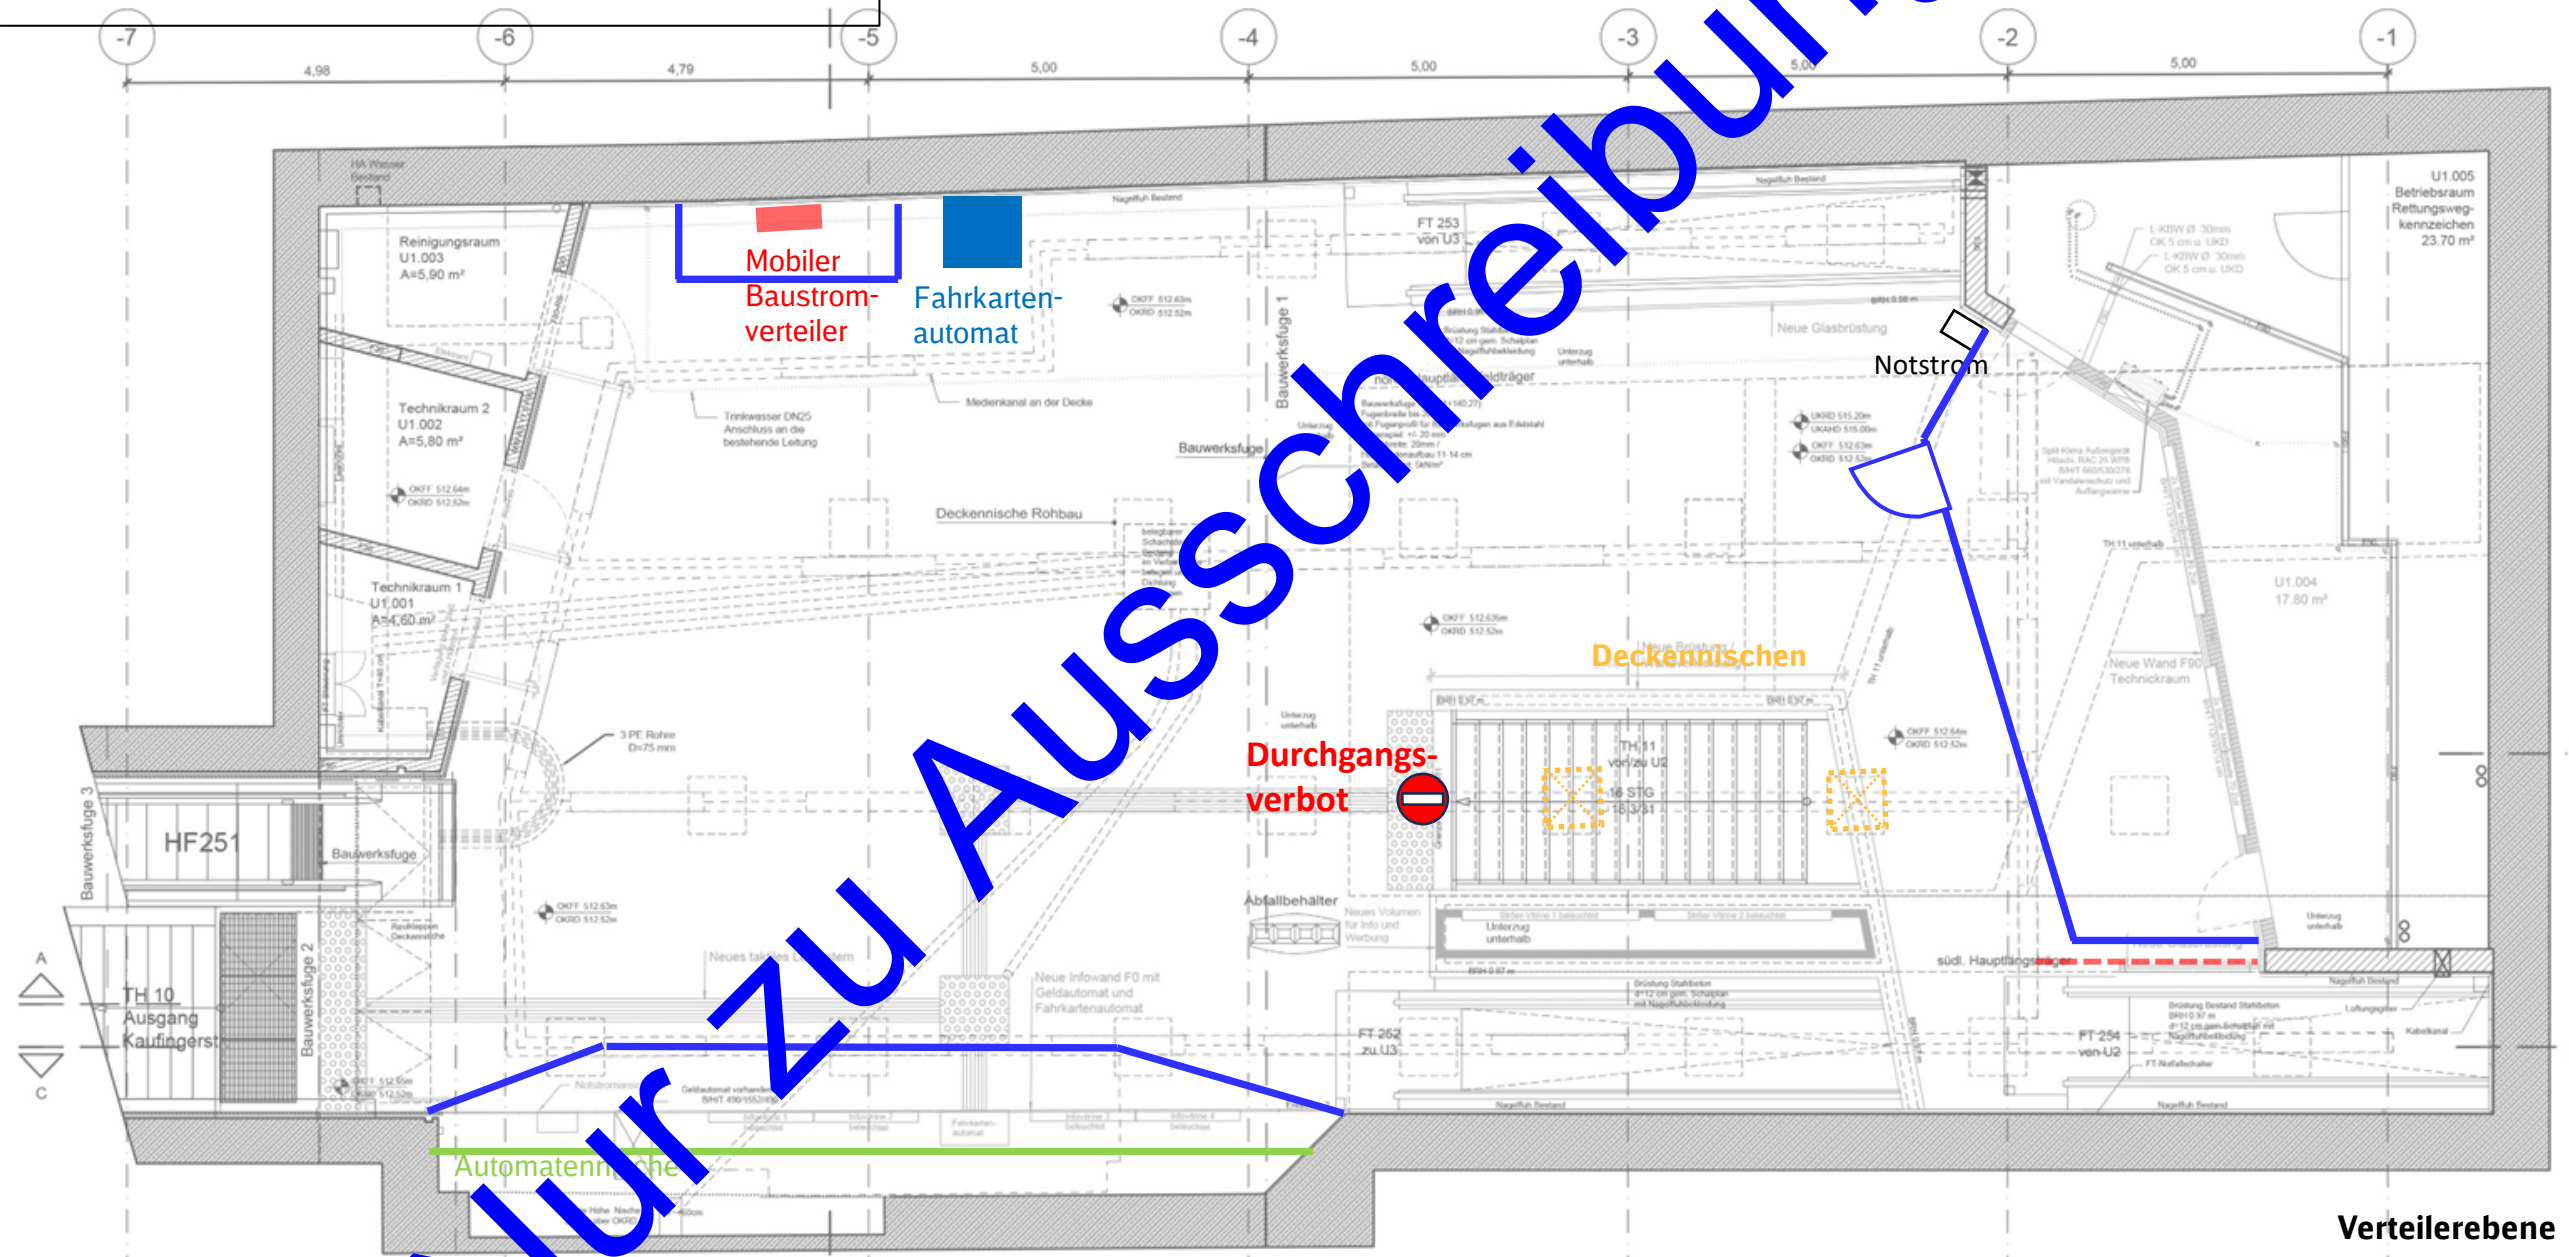

The timeline chart displays the following project durations:

- FT 253:** Yellow bar from approximately February 2026 to September 2026.
- VTE AHD 1:** Light orange bar from approximately September 2026 to November 2026.
- FT 254:** Yellow bar from approximately November 2026 to February 2027.
- VTE AHD 2:** Light orange bar from approximately February 2027 to April 2027.
- VTE AHD 3:** Light orange bar from approximately April 2027 to June 2027.

Major events marked on the timeline include:

- IH (20KW):** Green text at the top, around May 2026.
- Okt. Fest IH (42KW):** Red text at the top, around October 2026.
- Weihnachten:** Red text at the top, around December 2026.

Ausführungsplanung
Bauphasenplanung
Station Marienplatz
Verteilerebene West
Stand: 11.07.2025

****Ausführung in Betriebsarmen Zeiten, Nachts von 22:00 – 06:00 Uhr**






KW 27/2026


Fahrtreppe
FT 252

Ausführungsplanung
Bauphasenplanung
Station Marienplatz
Verteilerebene West
Stand: 11.07.2025

ELT/ITK-SAA/BMA:
- Beleuchtung und Lautsprecher montieren**
**Ausführung in Betriebsarmen Zeiten, Nachts von 22:00 – 06:00 Uhr

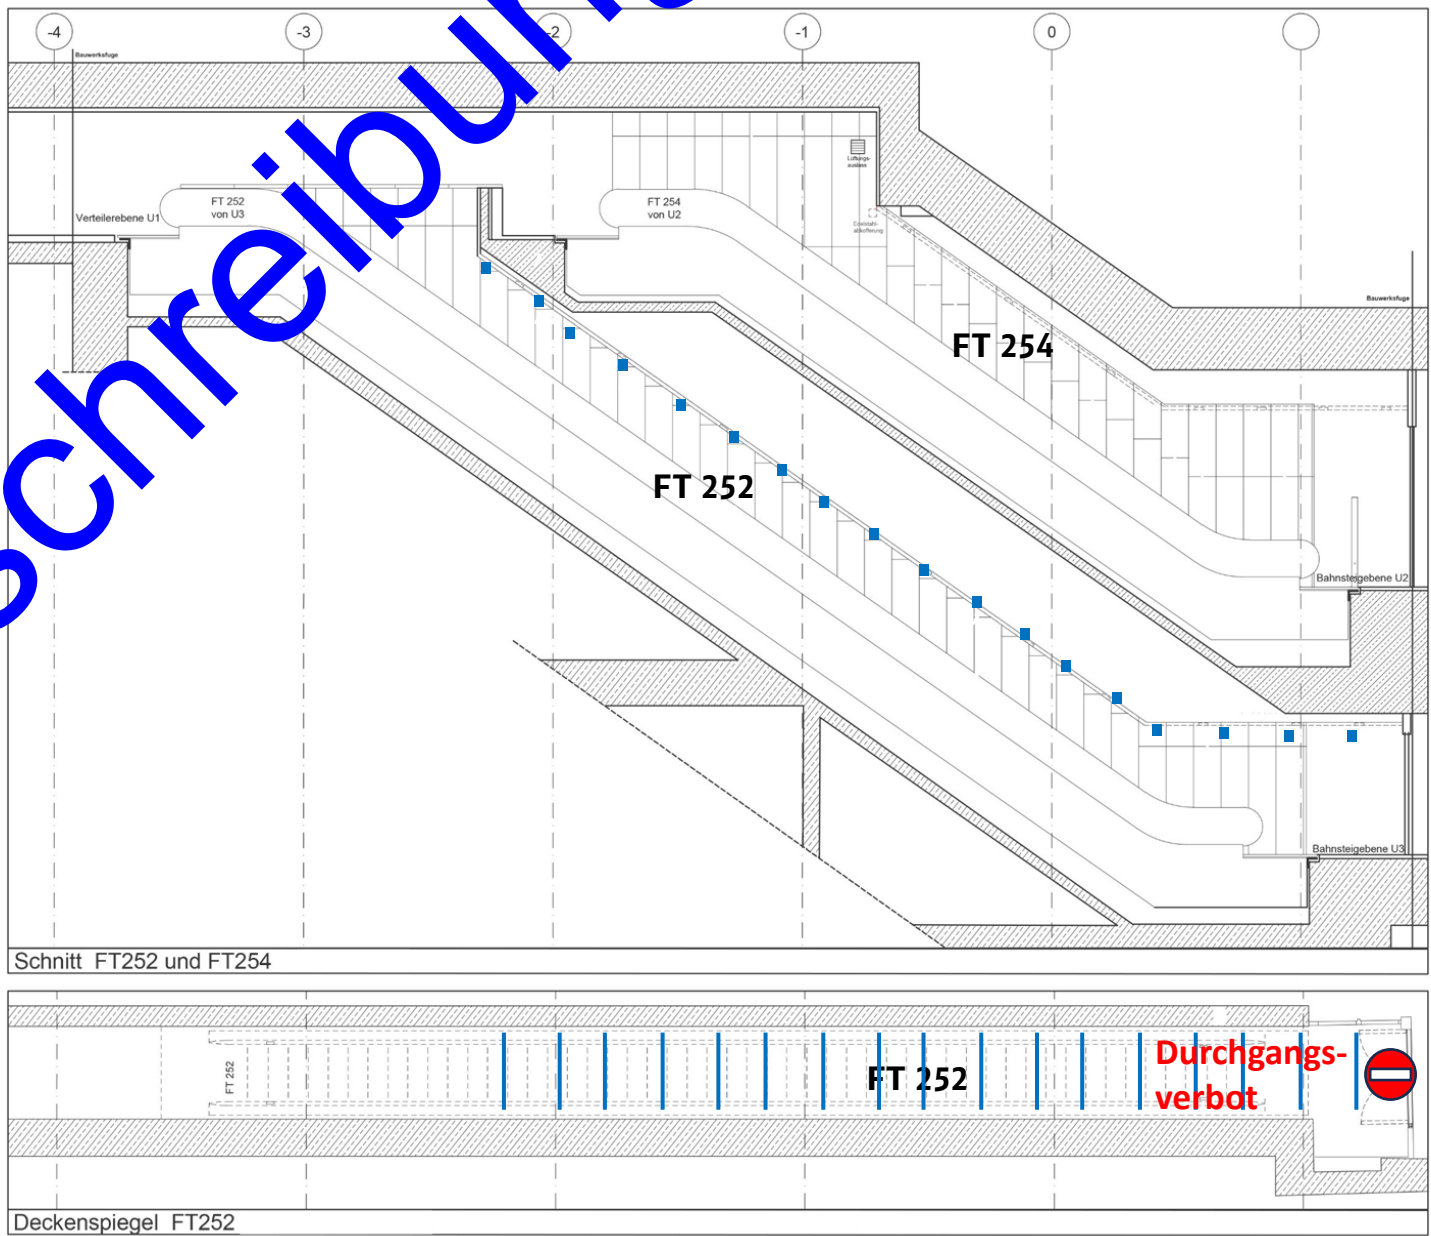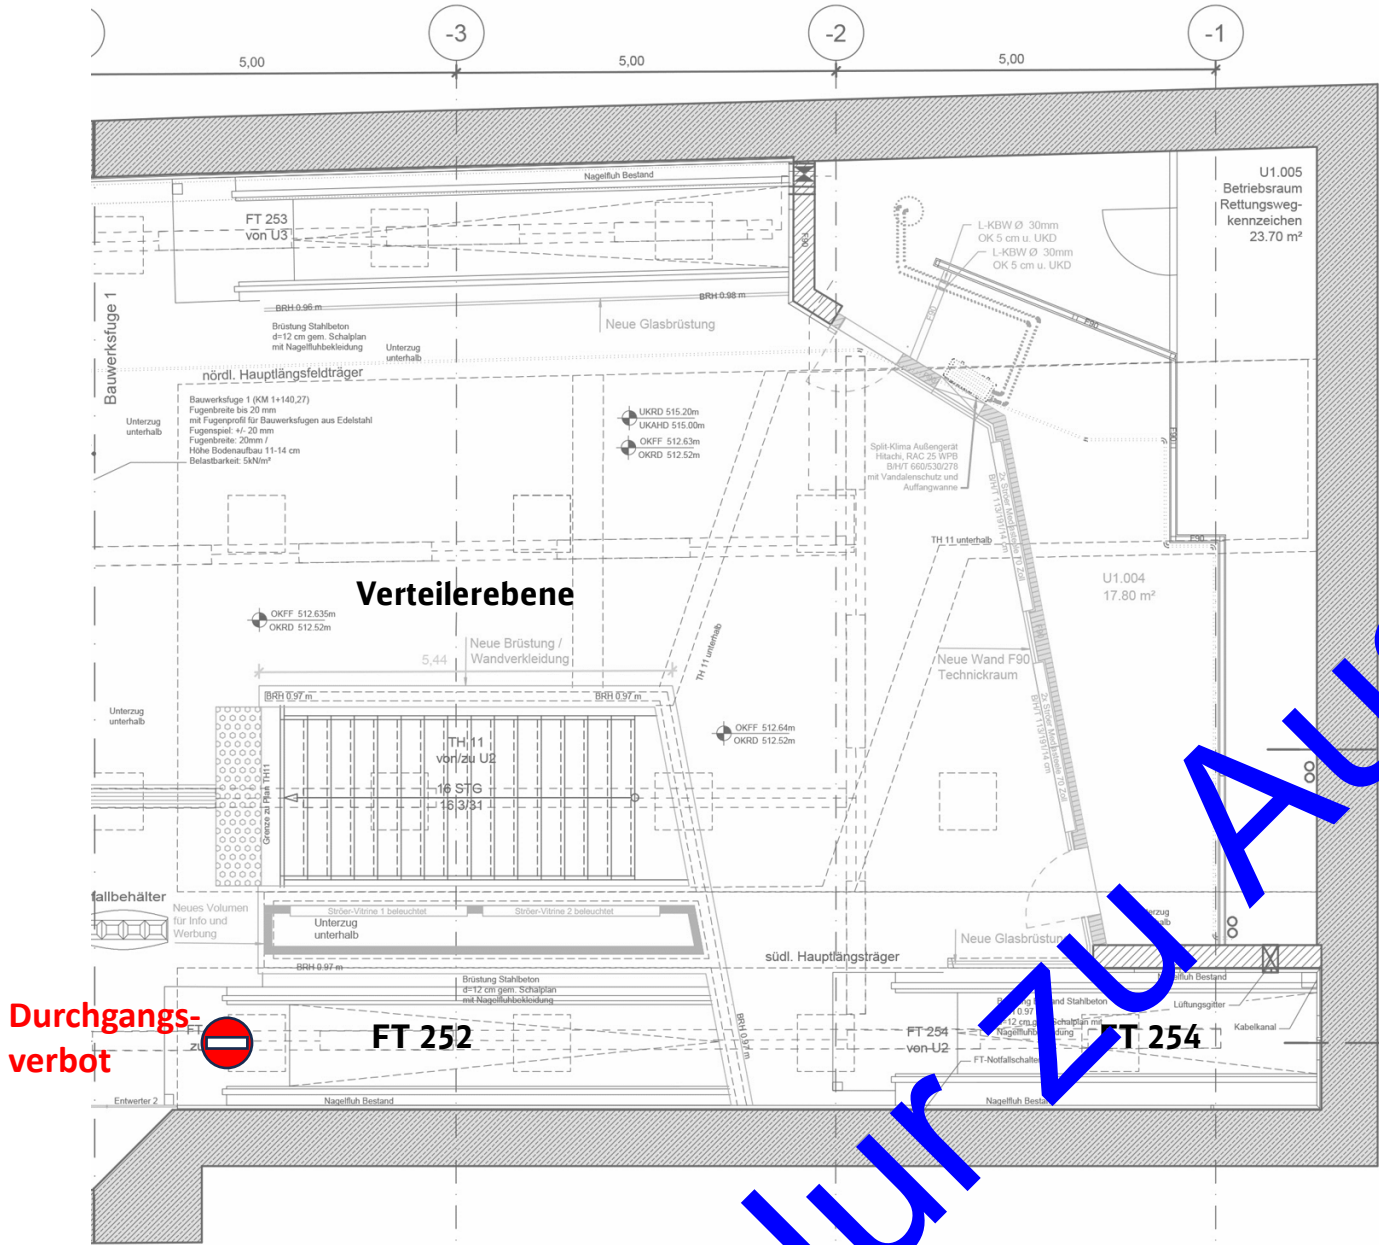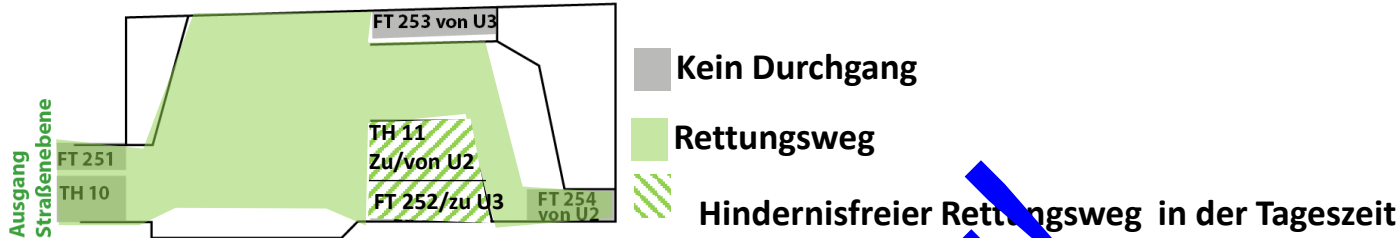






- Legende:**
- BE Fläche (übergreifend)
 - Bauzaun, Staubschutzvorhang
 - Abbruch
 - Rohbau
 - Ausbau
 - ITK, 50 Hz
 - HLS
 - Fördertechnik
- Durchgangsverbot. Durchgang nur zur Entfluchtung möglich. Hindernisfreier Rettungsweg in der Tageszeit 6:00 – 22:00
- Sperrung. Durchgang nicht möglich.

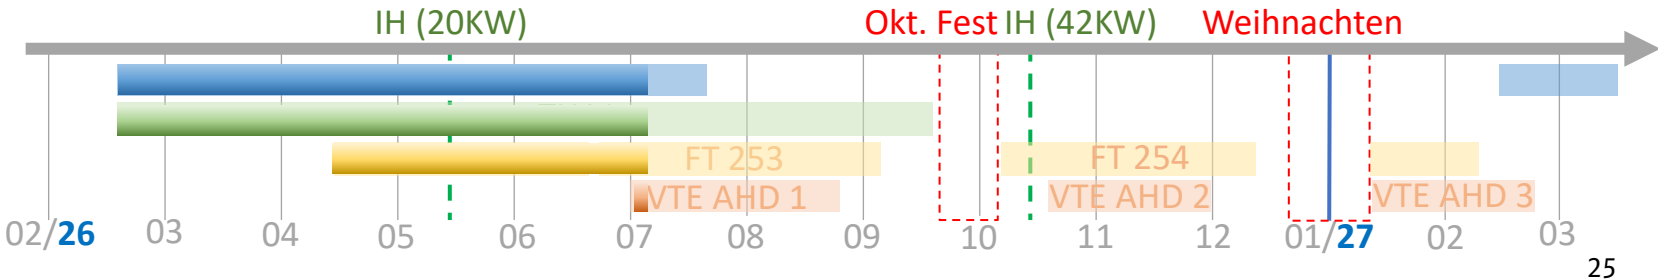

KW 27/2026

Fahrtreppe
FT 253

Ausführungsplanung
Bauphasenplanung
Station Marienplatz
Verteilerebene West
Stand: 11.07.2025

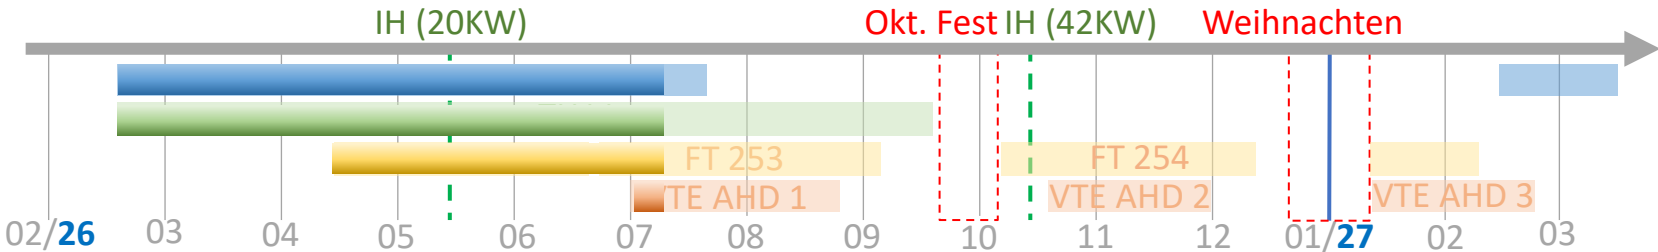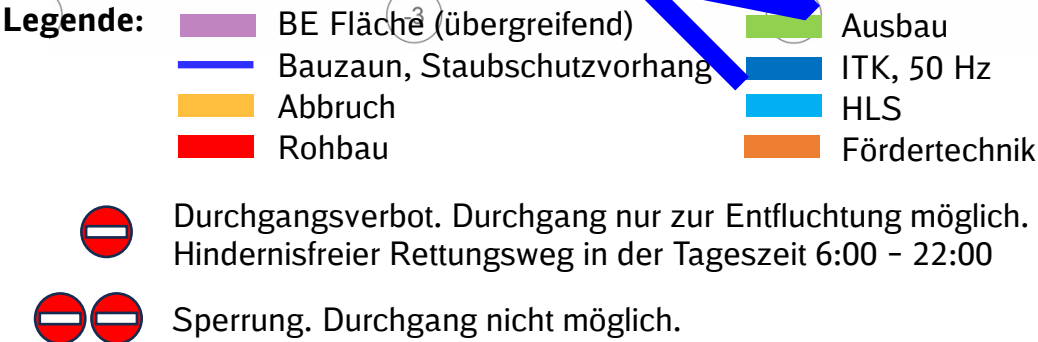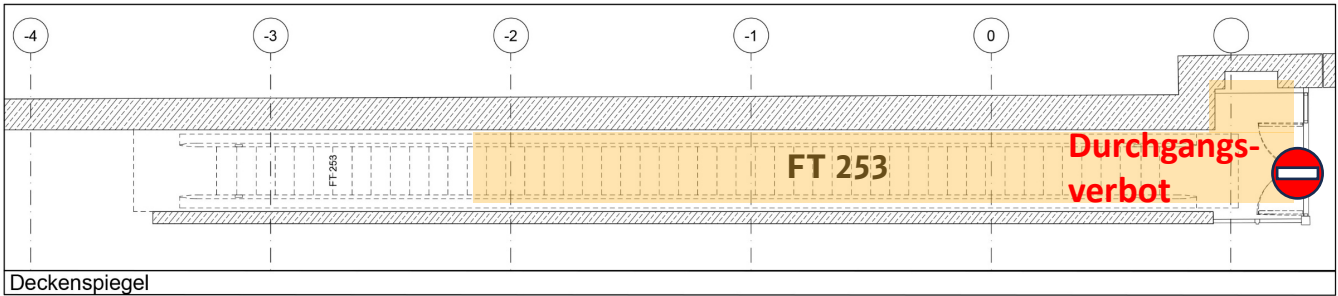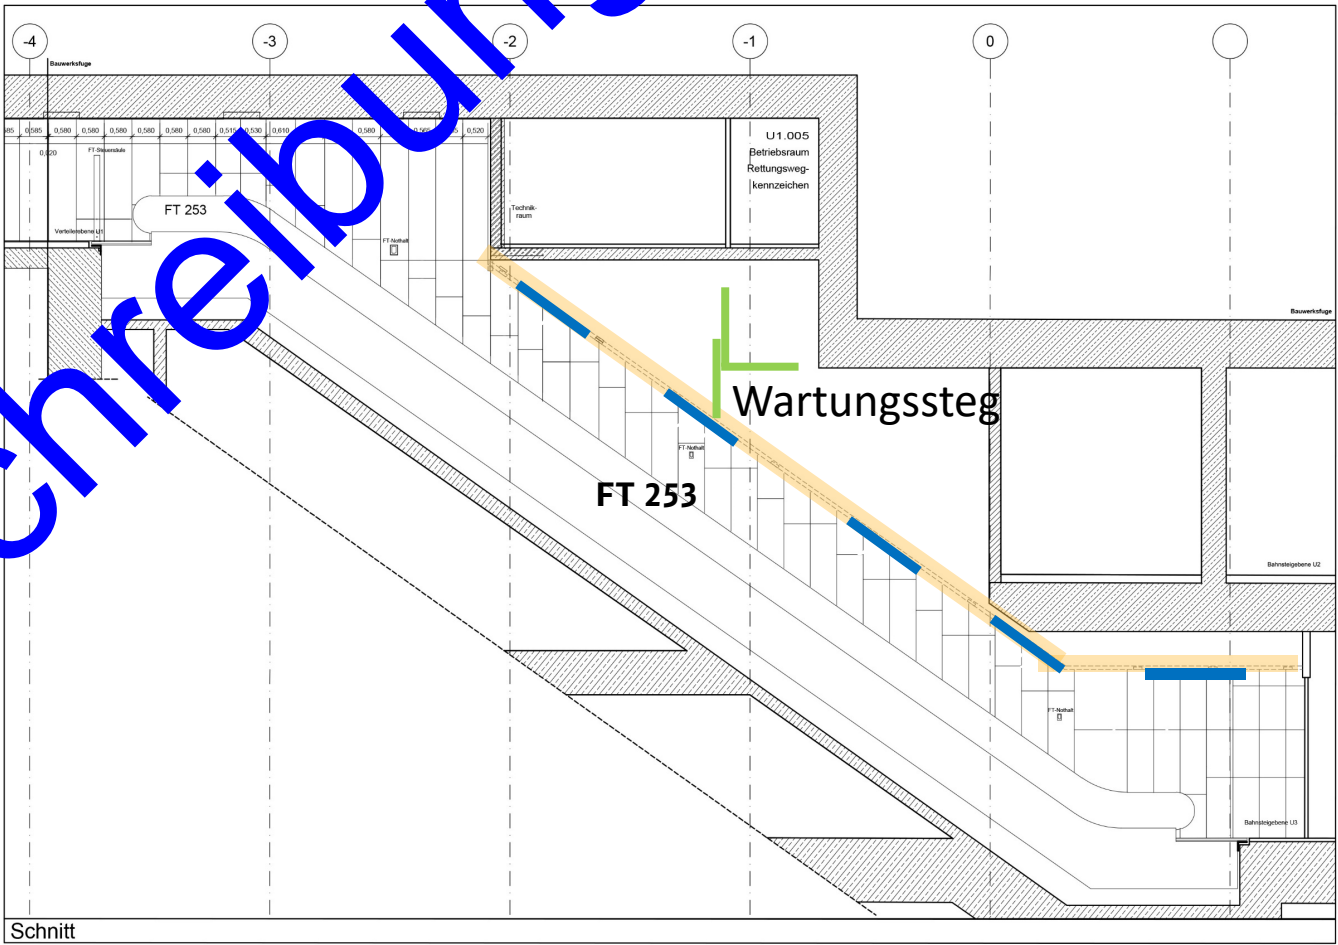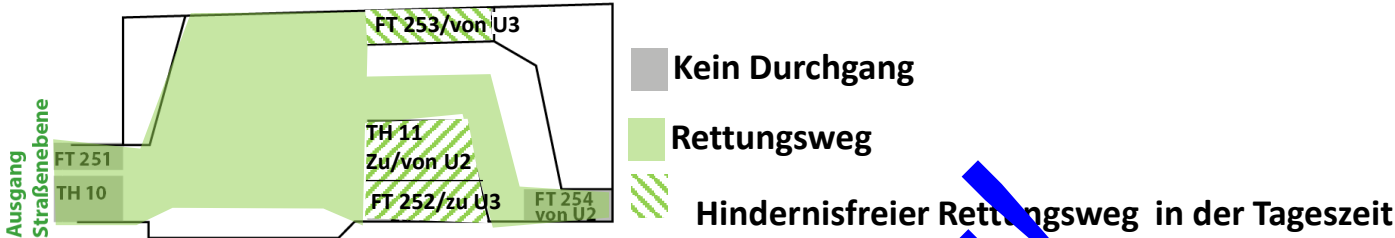

KW 28/2026




Fahrtreppe
FT 253

Ausführungsplanung
Bauphasenplanung
Station Marienplatz
Verteilerebene West
Stand: 11.07.2025

Maßnahmen:

- Montage Lastanschlagpunkte**
- Rückbau Brüstung an den FT 253, Ersatzbrüstung montieren**

**** Ausführung in Betriebsarmen Zeiten, Nachts von 22:00 – 06:00 Uhr**

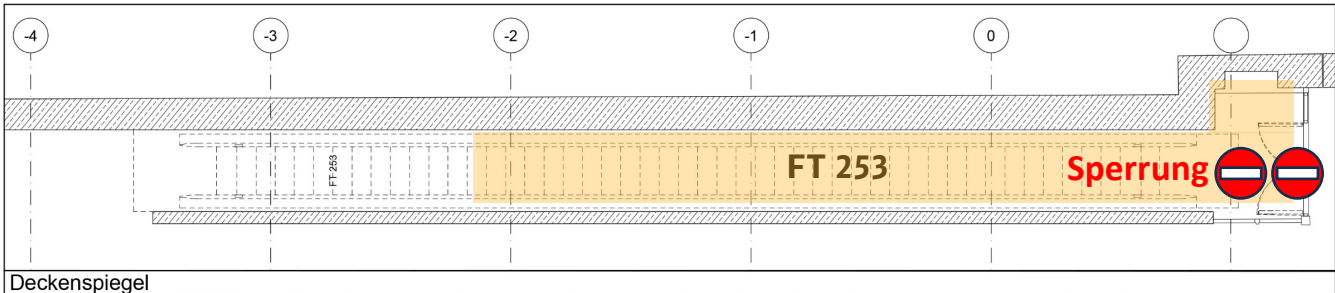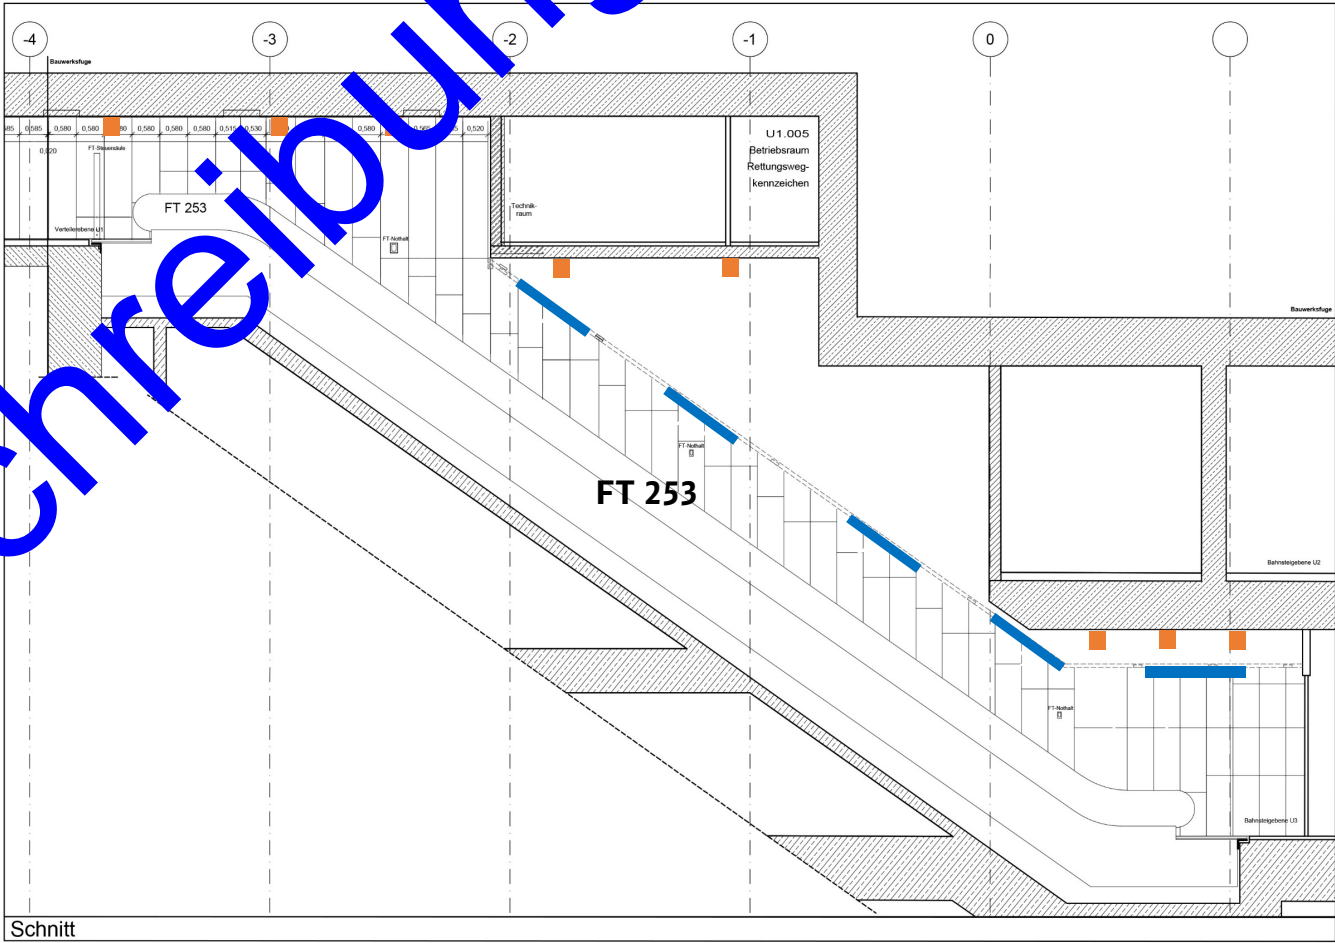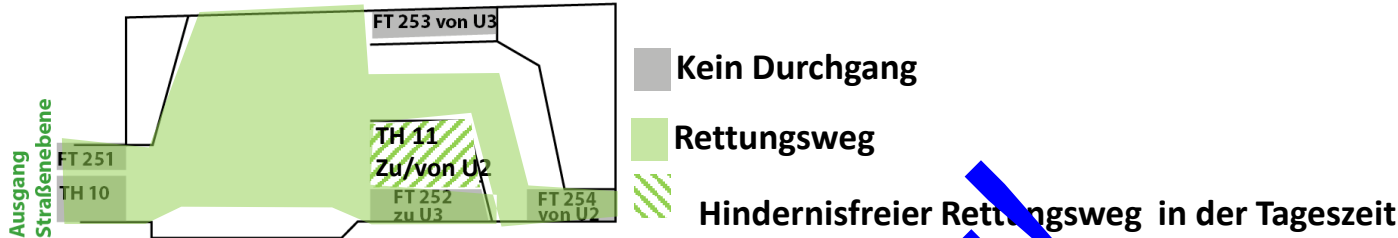


Legende:

- BE Fläche (übergreifend)
- Bauzaun, Staubschutzvorhang
- Abbruch
- Rohbau
- Ausbau
- ITK, 50 Hz
- HLS
- Fördertechnik

Durchgangssymbol. Durchgang nur zur Entfluchtung möglich. Hindernisfreier Rettungsweg in der Tageszeit 6:00 – 22:00

Sperrung. Durchgang nicht möglich.

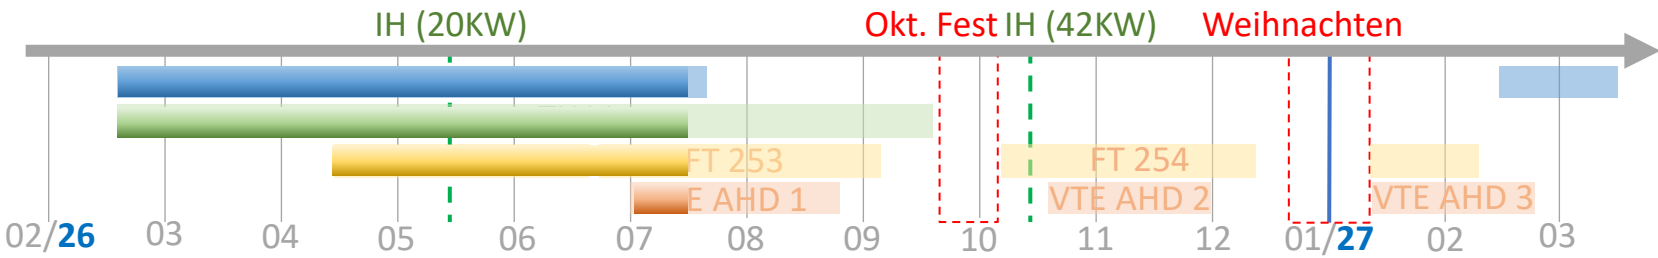

KW25/2026-28/2026



Treppenhaus TH 11

Ausführungsplanung
Bauphasenplanung
Station Marienplatz
Verteilerebene West
Stand: 11.07.2025

- Maßnahmen:
- Wandbelag montieren **

- Handläufe provisorisch **

** Ausführung in Betriebsarmen Zeiten, Nachts von 22:00 – 06:00 Uhr

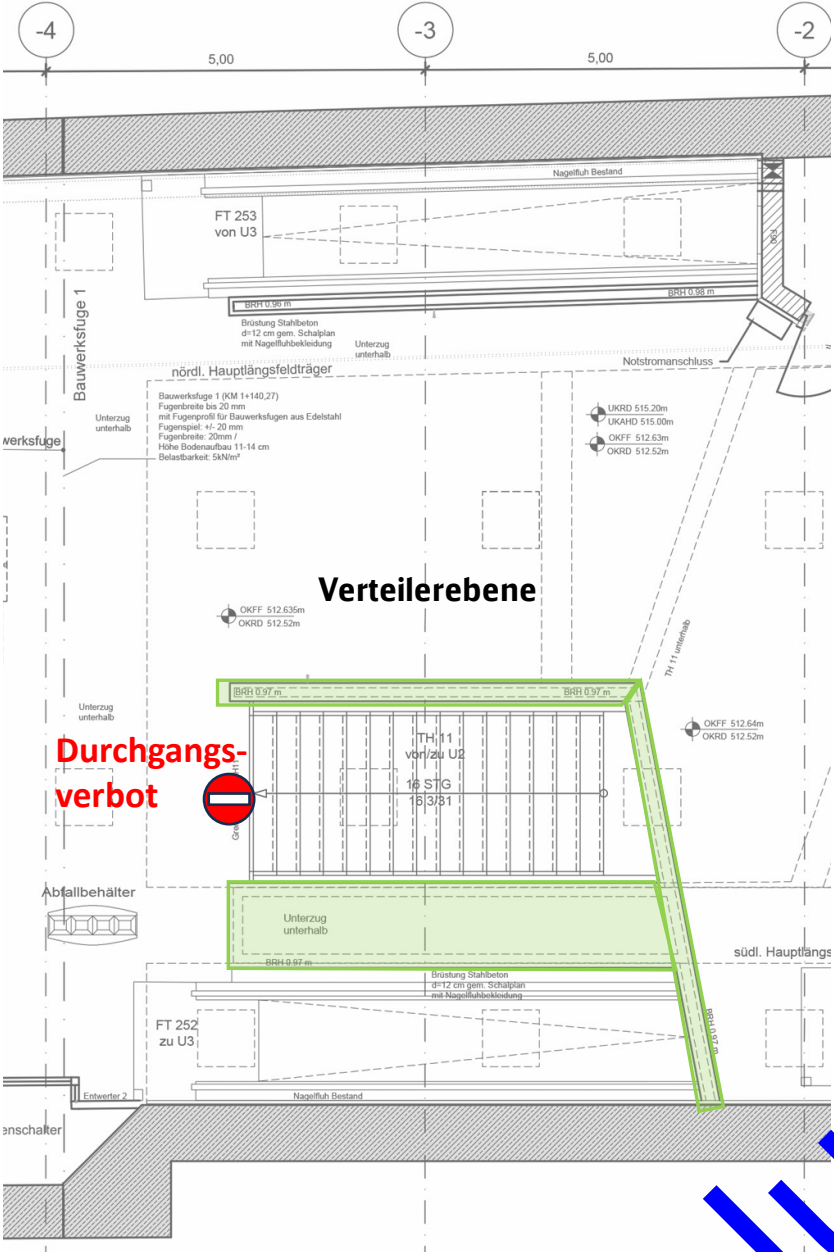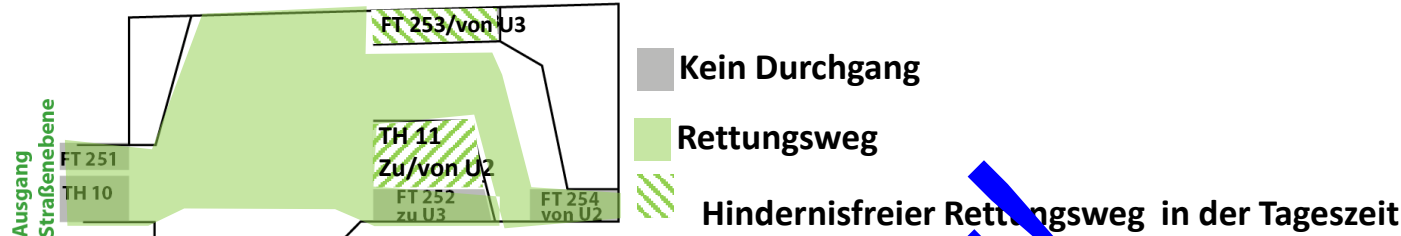

- Legende:
- BE Fläche (übergreifend)

Bauzaun, Staubschutzvorhang

Abbruch

Rohbau



Ausbau

ITK, 50 Hz

HLS

Fördertechnik
- Durchgangsverbot. Durchgang nur zur Entfluchtung möglich. Hindernisfreier Rettungsweg in der Tageszeit 6:00 – 22:00

Sperrung. Durchgang nicht möglich.

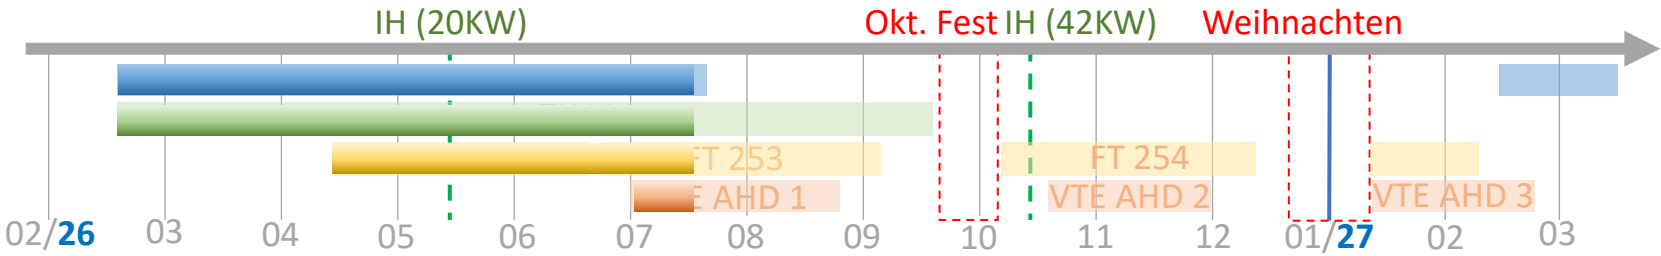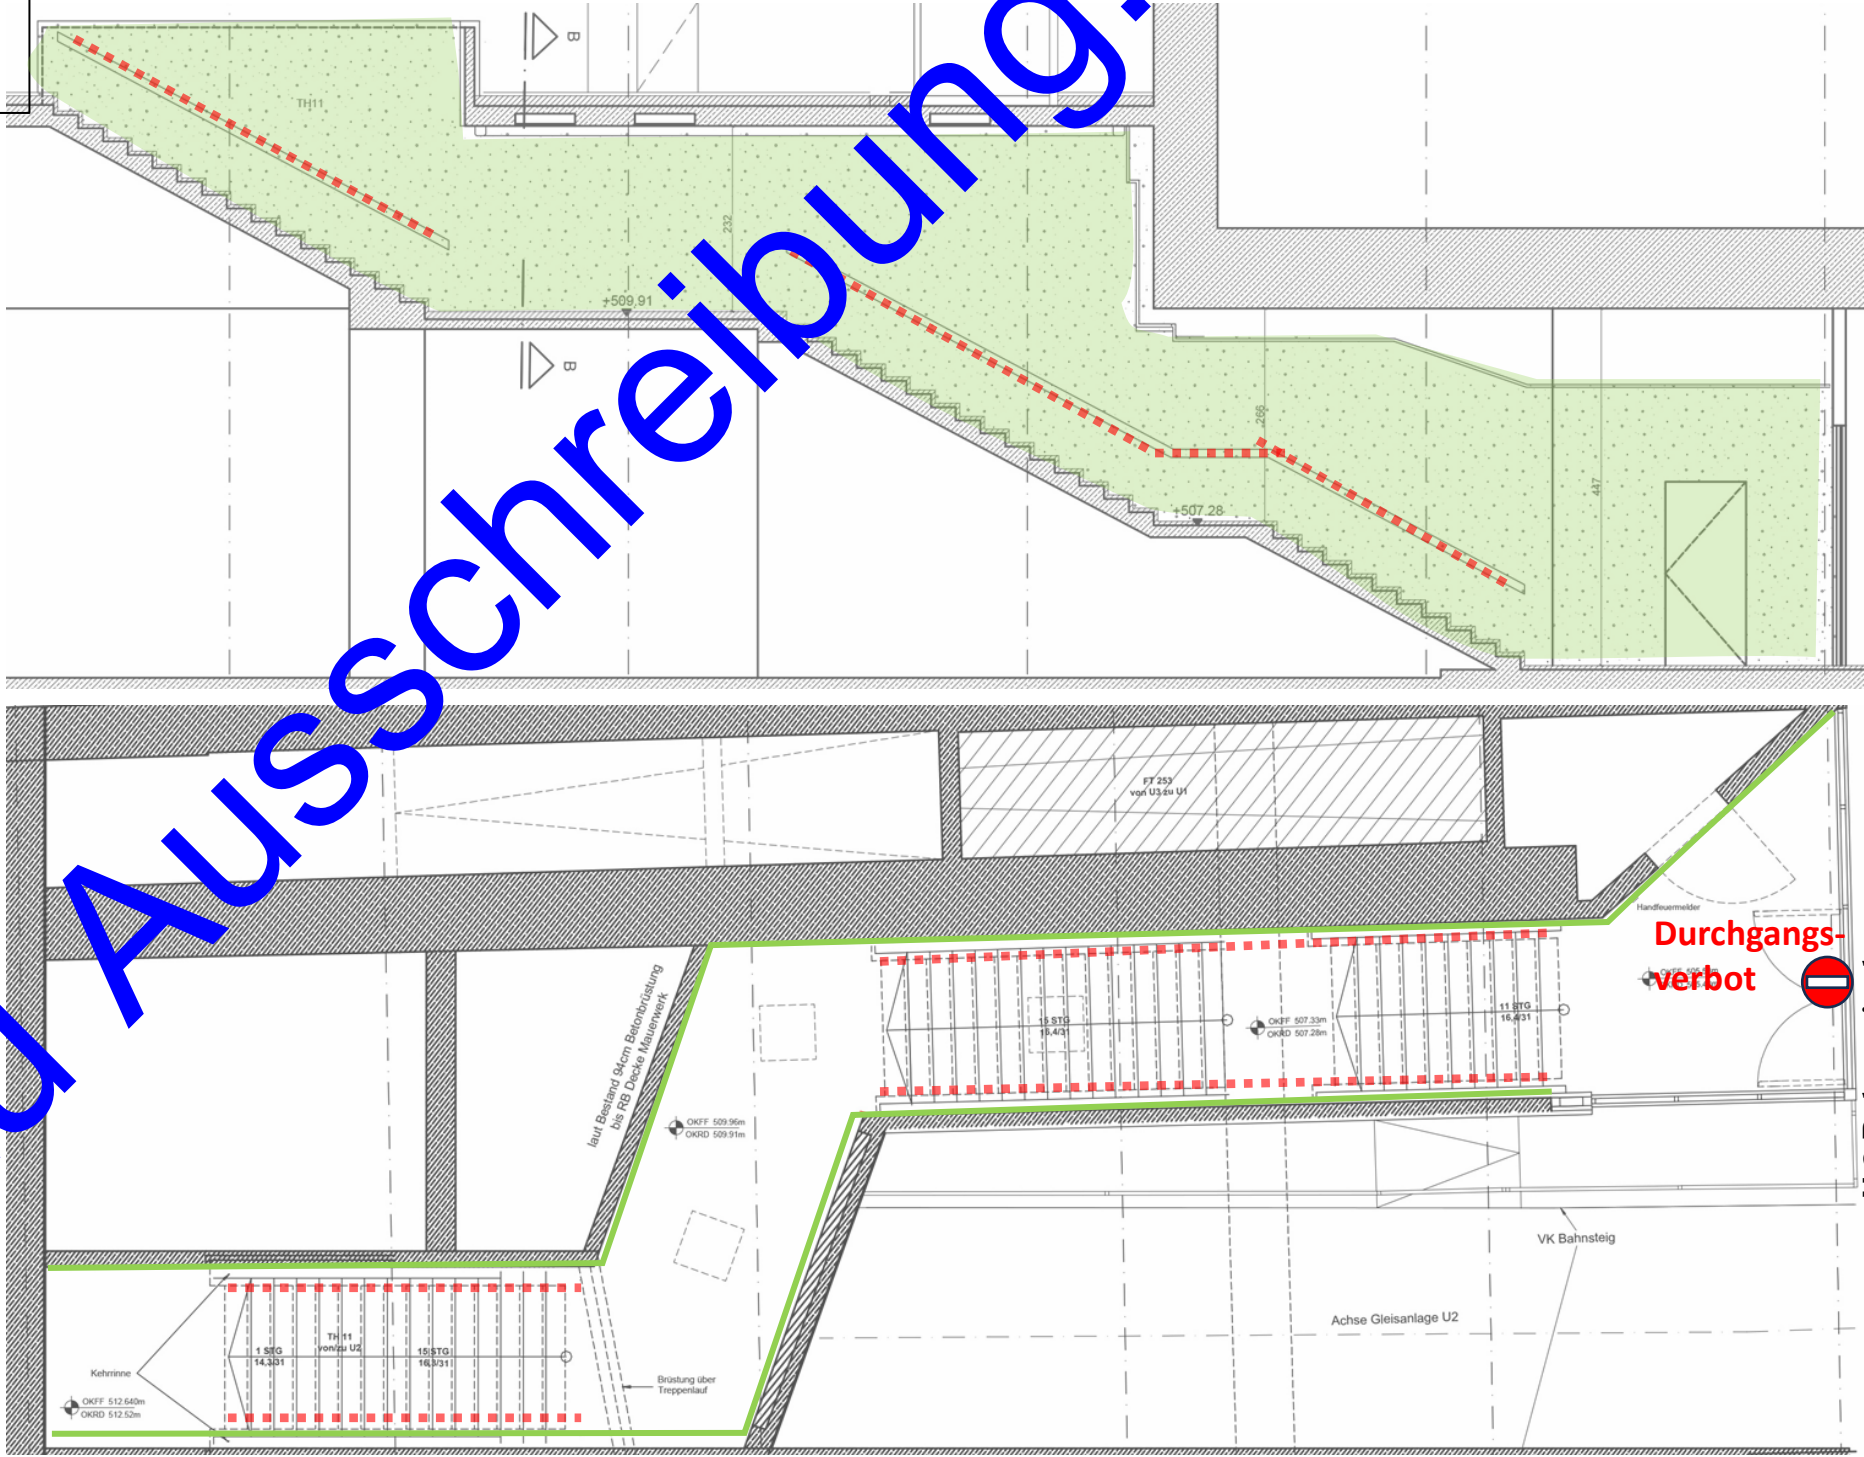

KW26/2026-28/2026


Verteilerebene

Ausführungsplanung
Bauphasenplanung
Station Marienplatz
Verteilerebene West
Stand: 11.07.2025

ELT/ITK-SAA/BMA:

- Fahrkartenautomat versetzen und einbauen, Uhr, HFM, Sperrzeichen

- Außerbetriebnahme Notstrom Bestand

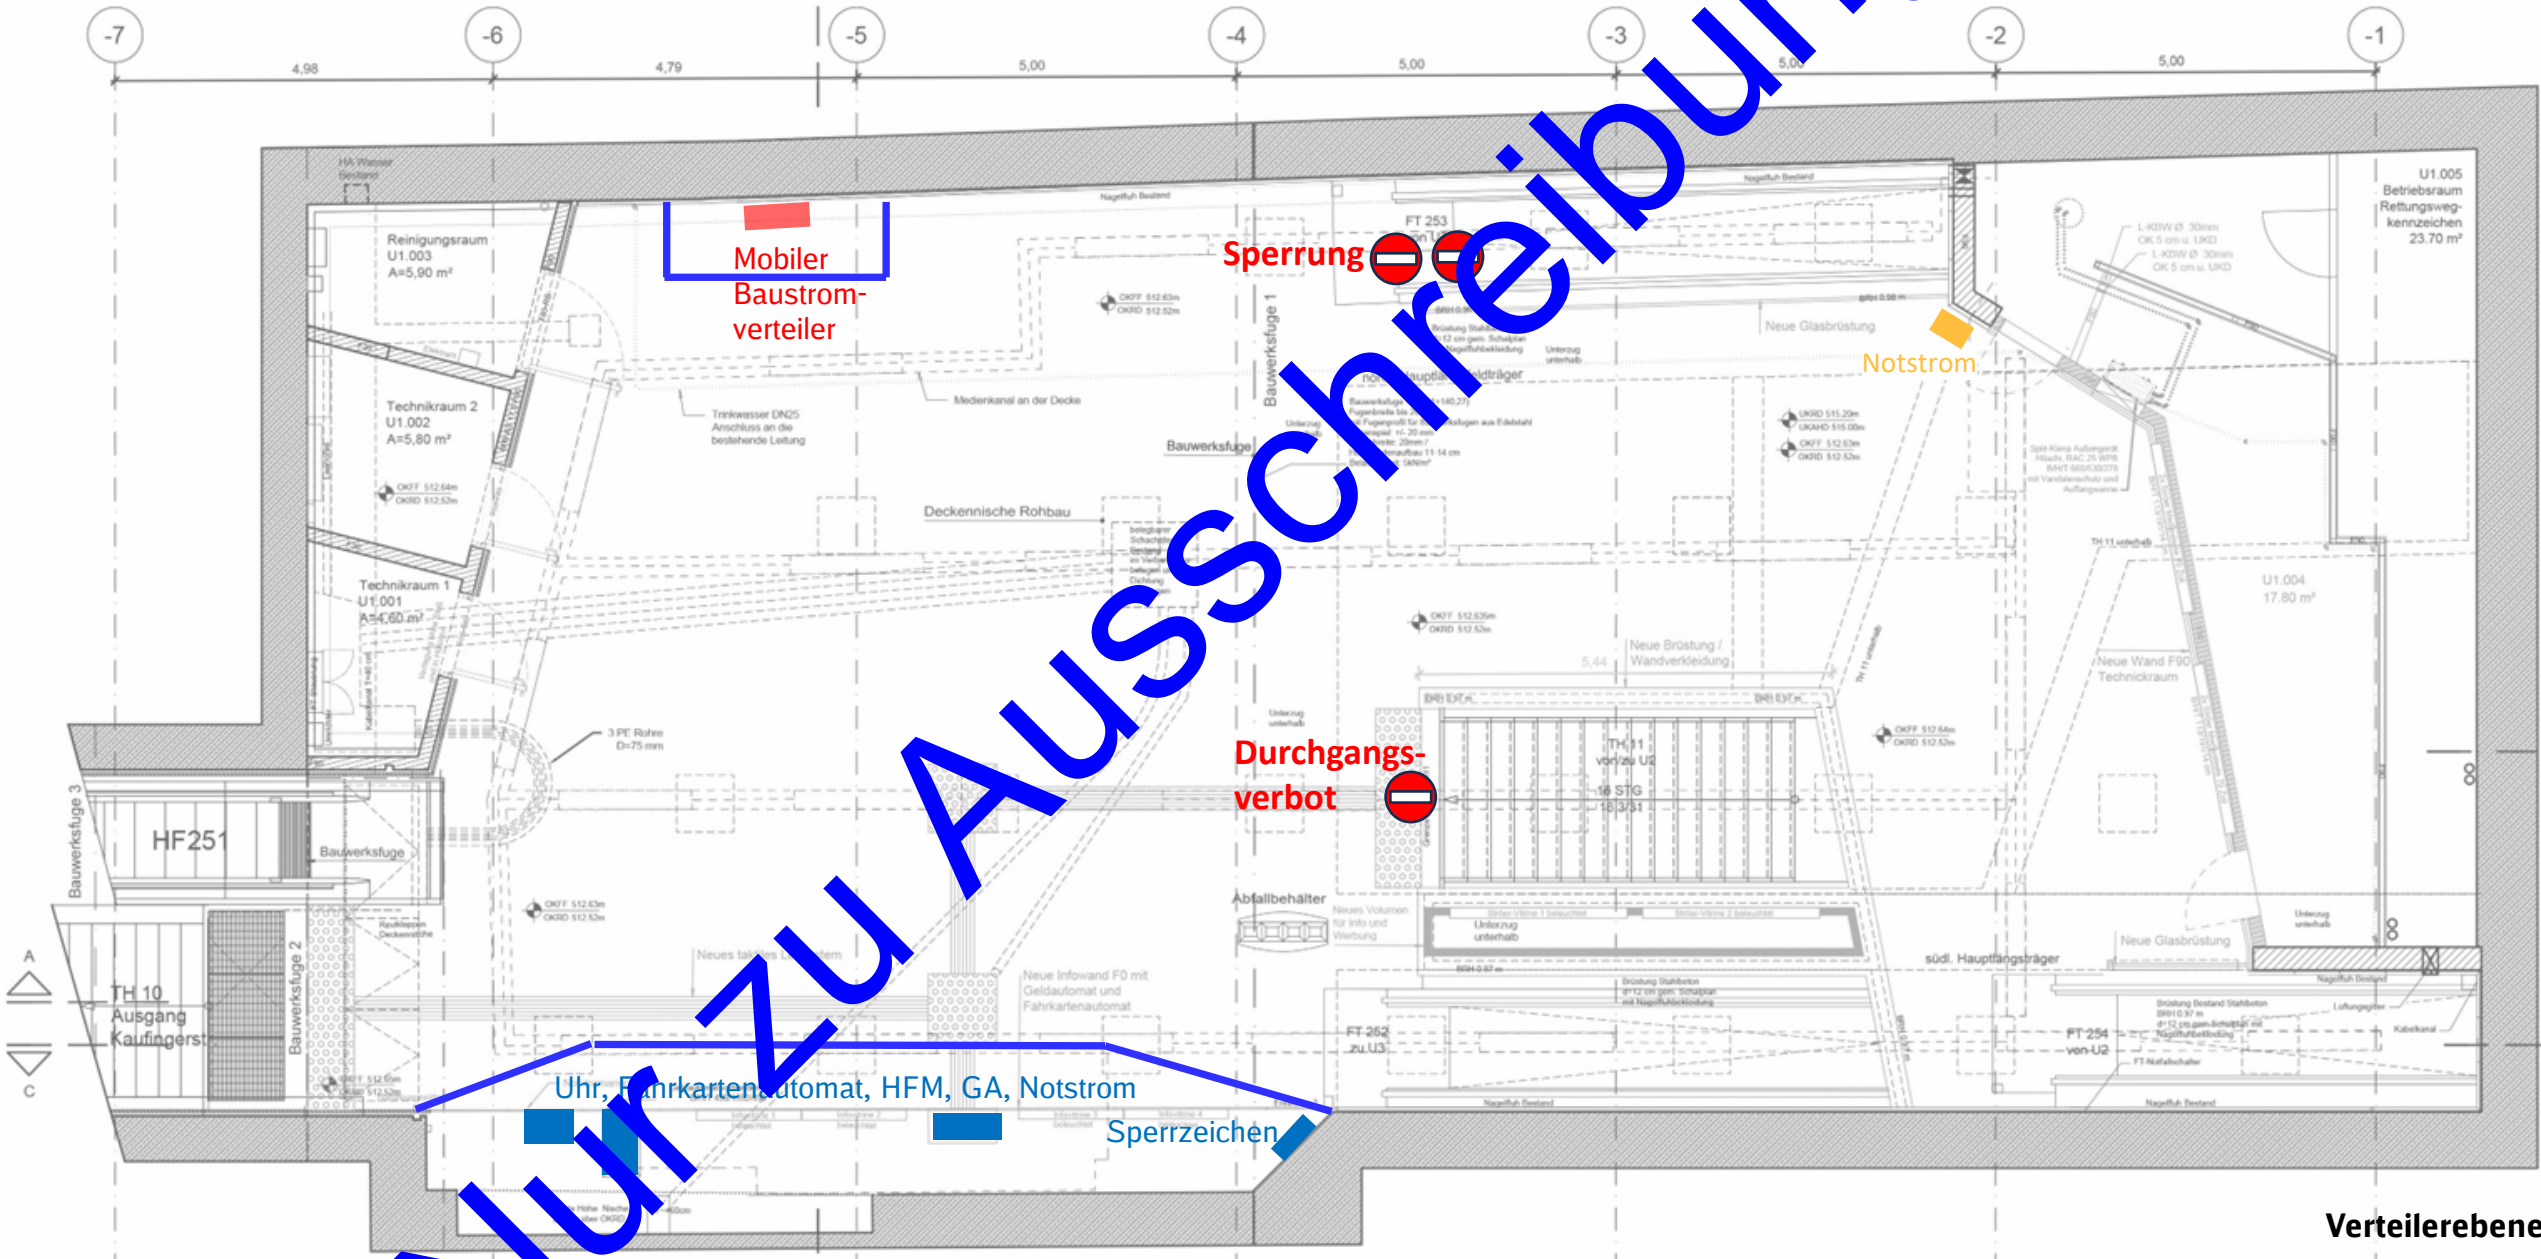

Legende:

BE Fläche (übergreifend)

Bauzaun, Staubschutzvorhang

Abbruch

Rohbau

Ausbau

ITK, 50 Hz

HLS

Fördertechnik

Durchgangsverbot. Durchgang nur zur Entfluchtung möglich. Hindernisfreier Rettungsweg in der Tageszeit 6:00 - 22:00


Sperrung. Durchgang nicht möglich.

29


KW 27/2026-28/2026 Verteilerebene

Ausführungsplanung
Bauphasenplanung
Station Marienplatz
Verteilerebene West
Stand: 11.07.2025

ELT/ITK-SAA/BMA:
- Rückbau Medienkanal **
- Leuchte, Lautsprechen versetzen **
** Ausführung in Betriebsarmen Zeiten, Nachts von 22:00 – 06:00 Uhr

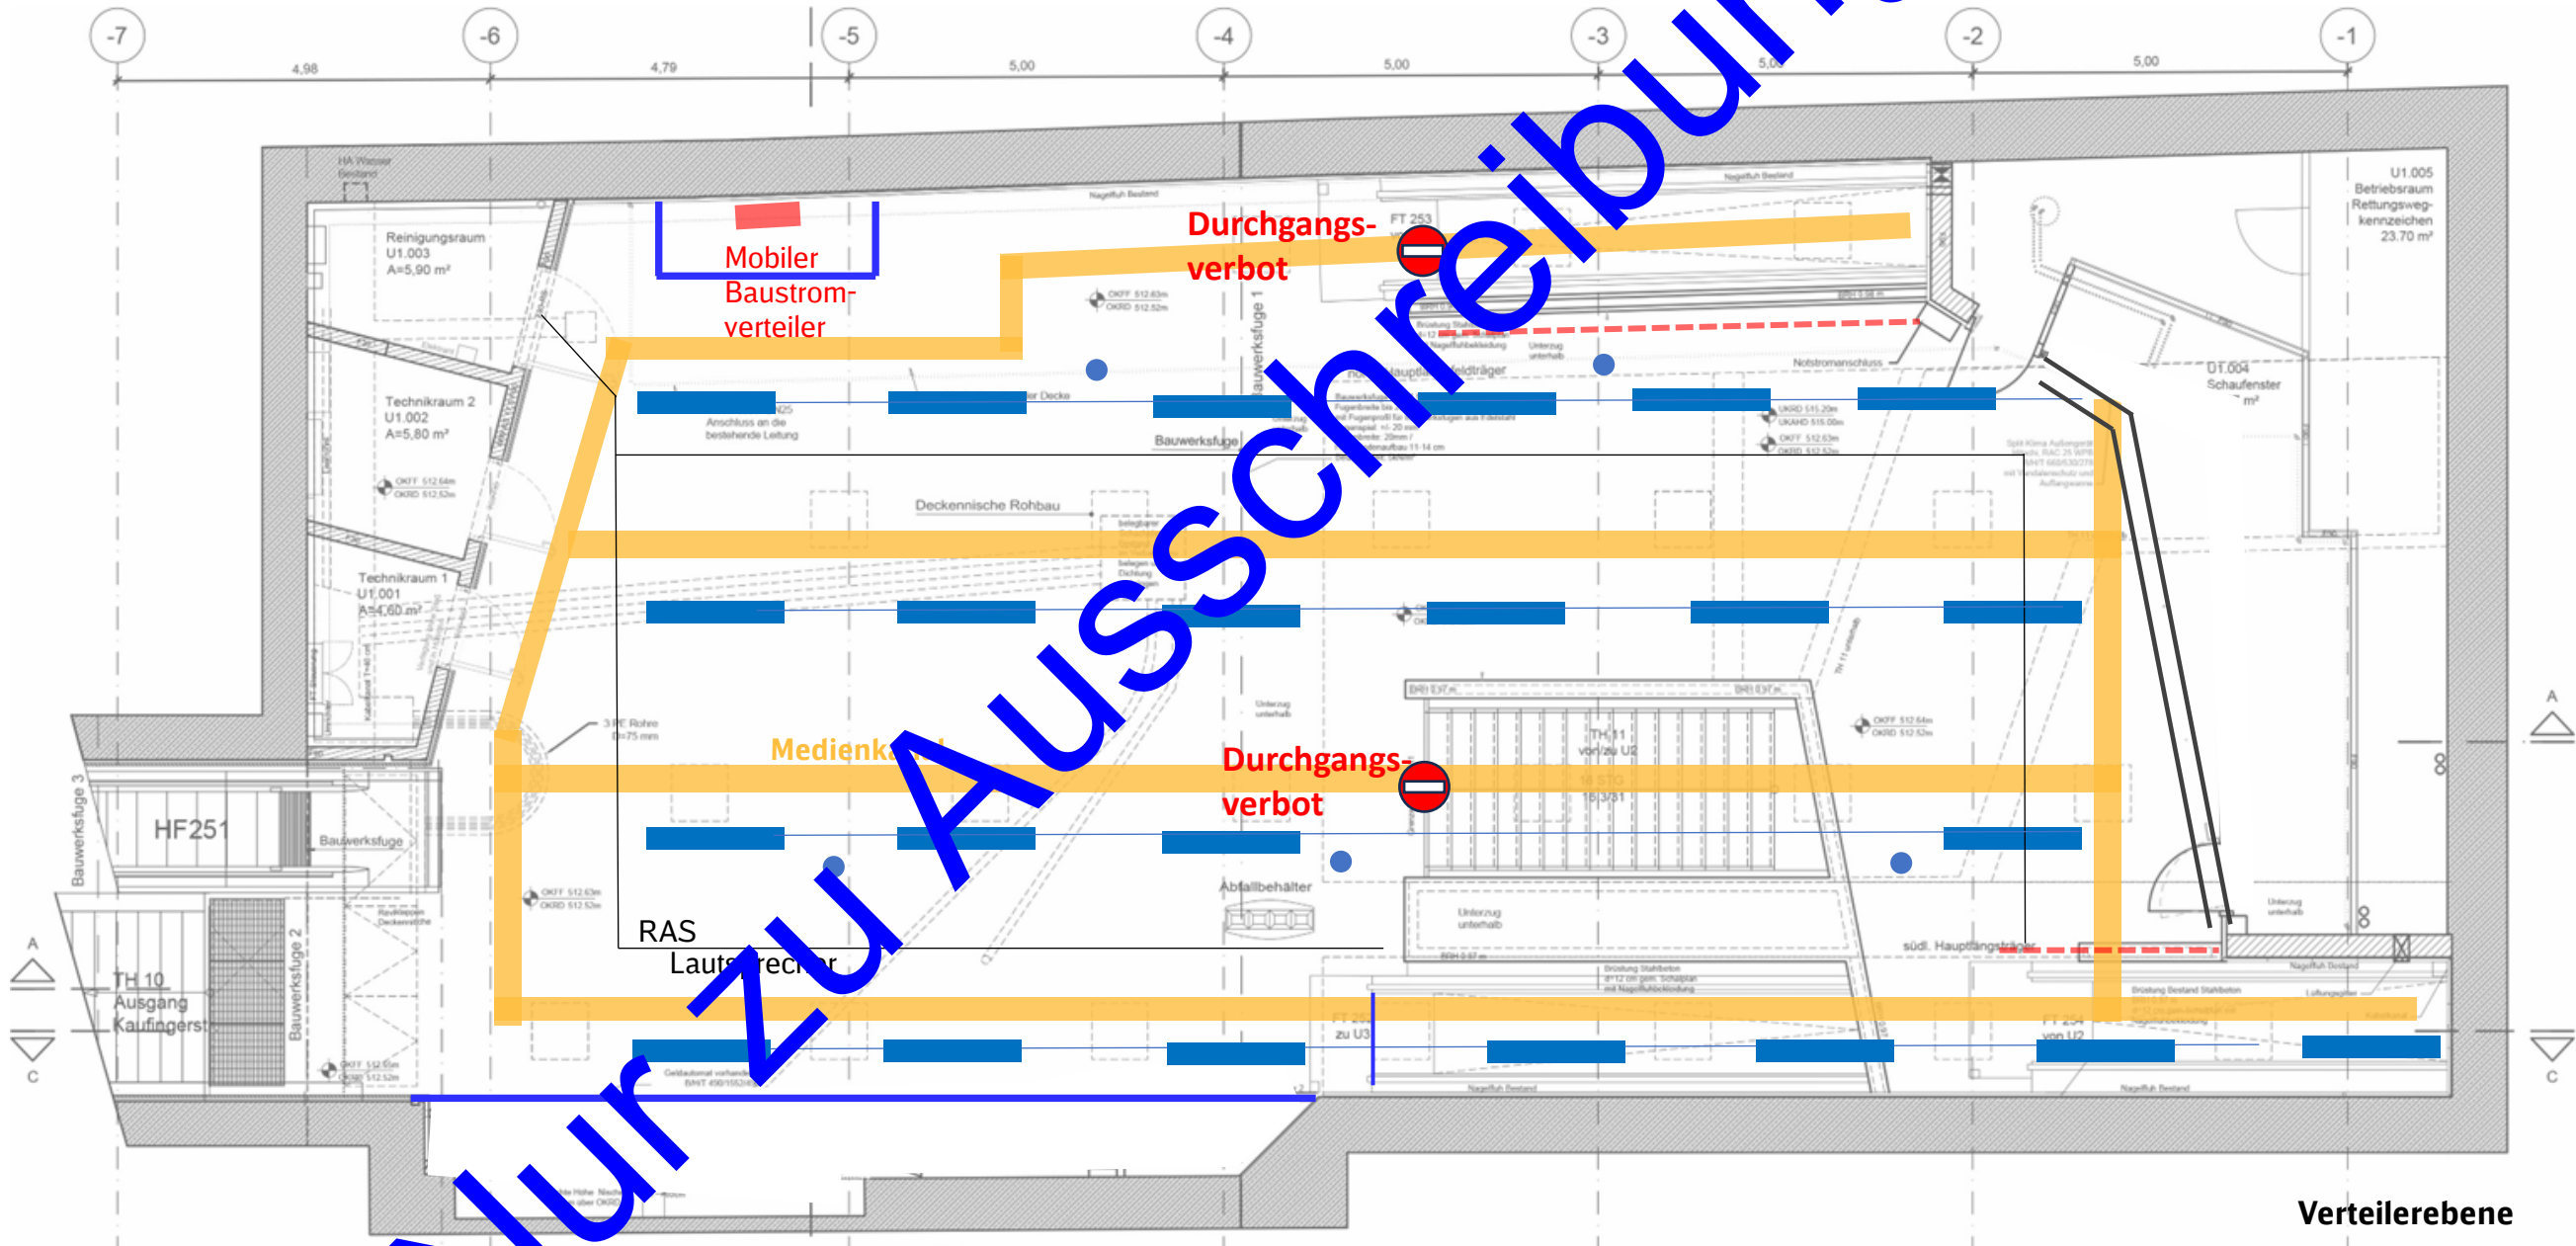



- Legende:**
- BE Fläche (übergreifend)
 - Bauzaun, Staubschutzvorhang
 - Abbruch
 - Rohbau
 - Ausbau
 - ITK, 50 Hz
 - HLS
 - Fördertechnik
-  Durchgangsverbot. Durchgang nur zur Entfluchtung möglich. Hindernisfreier Rettungsweg in der Tageszeit 6:00 – 22:00
-  Sperrung. Durchgang nicht möglich.

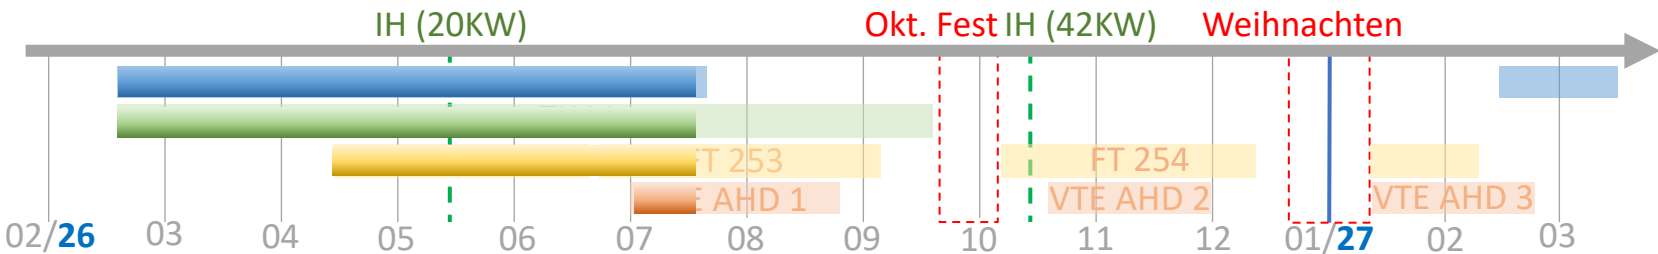


KW 29/2026-30/2026 Verteilerebene

Ausführungsplanung
Bauphasenplanung
Station Marienplatz
Verteilerebene West
Stand: 11.07.2025

- Maßnahmen:**
- Bohrarbeiten Decke (ca. 100 m²)
 - Montage Unterkonstruktion für Abhangdecke und Leuchten (100 m²)

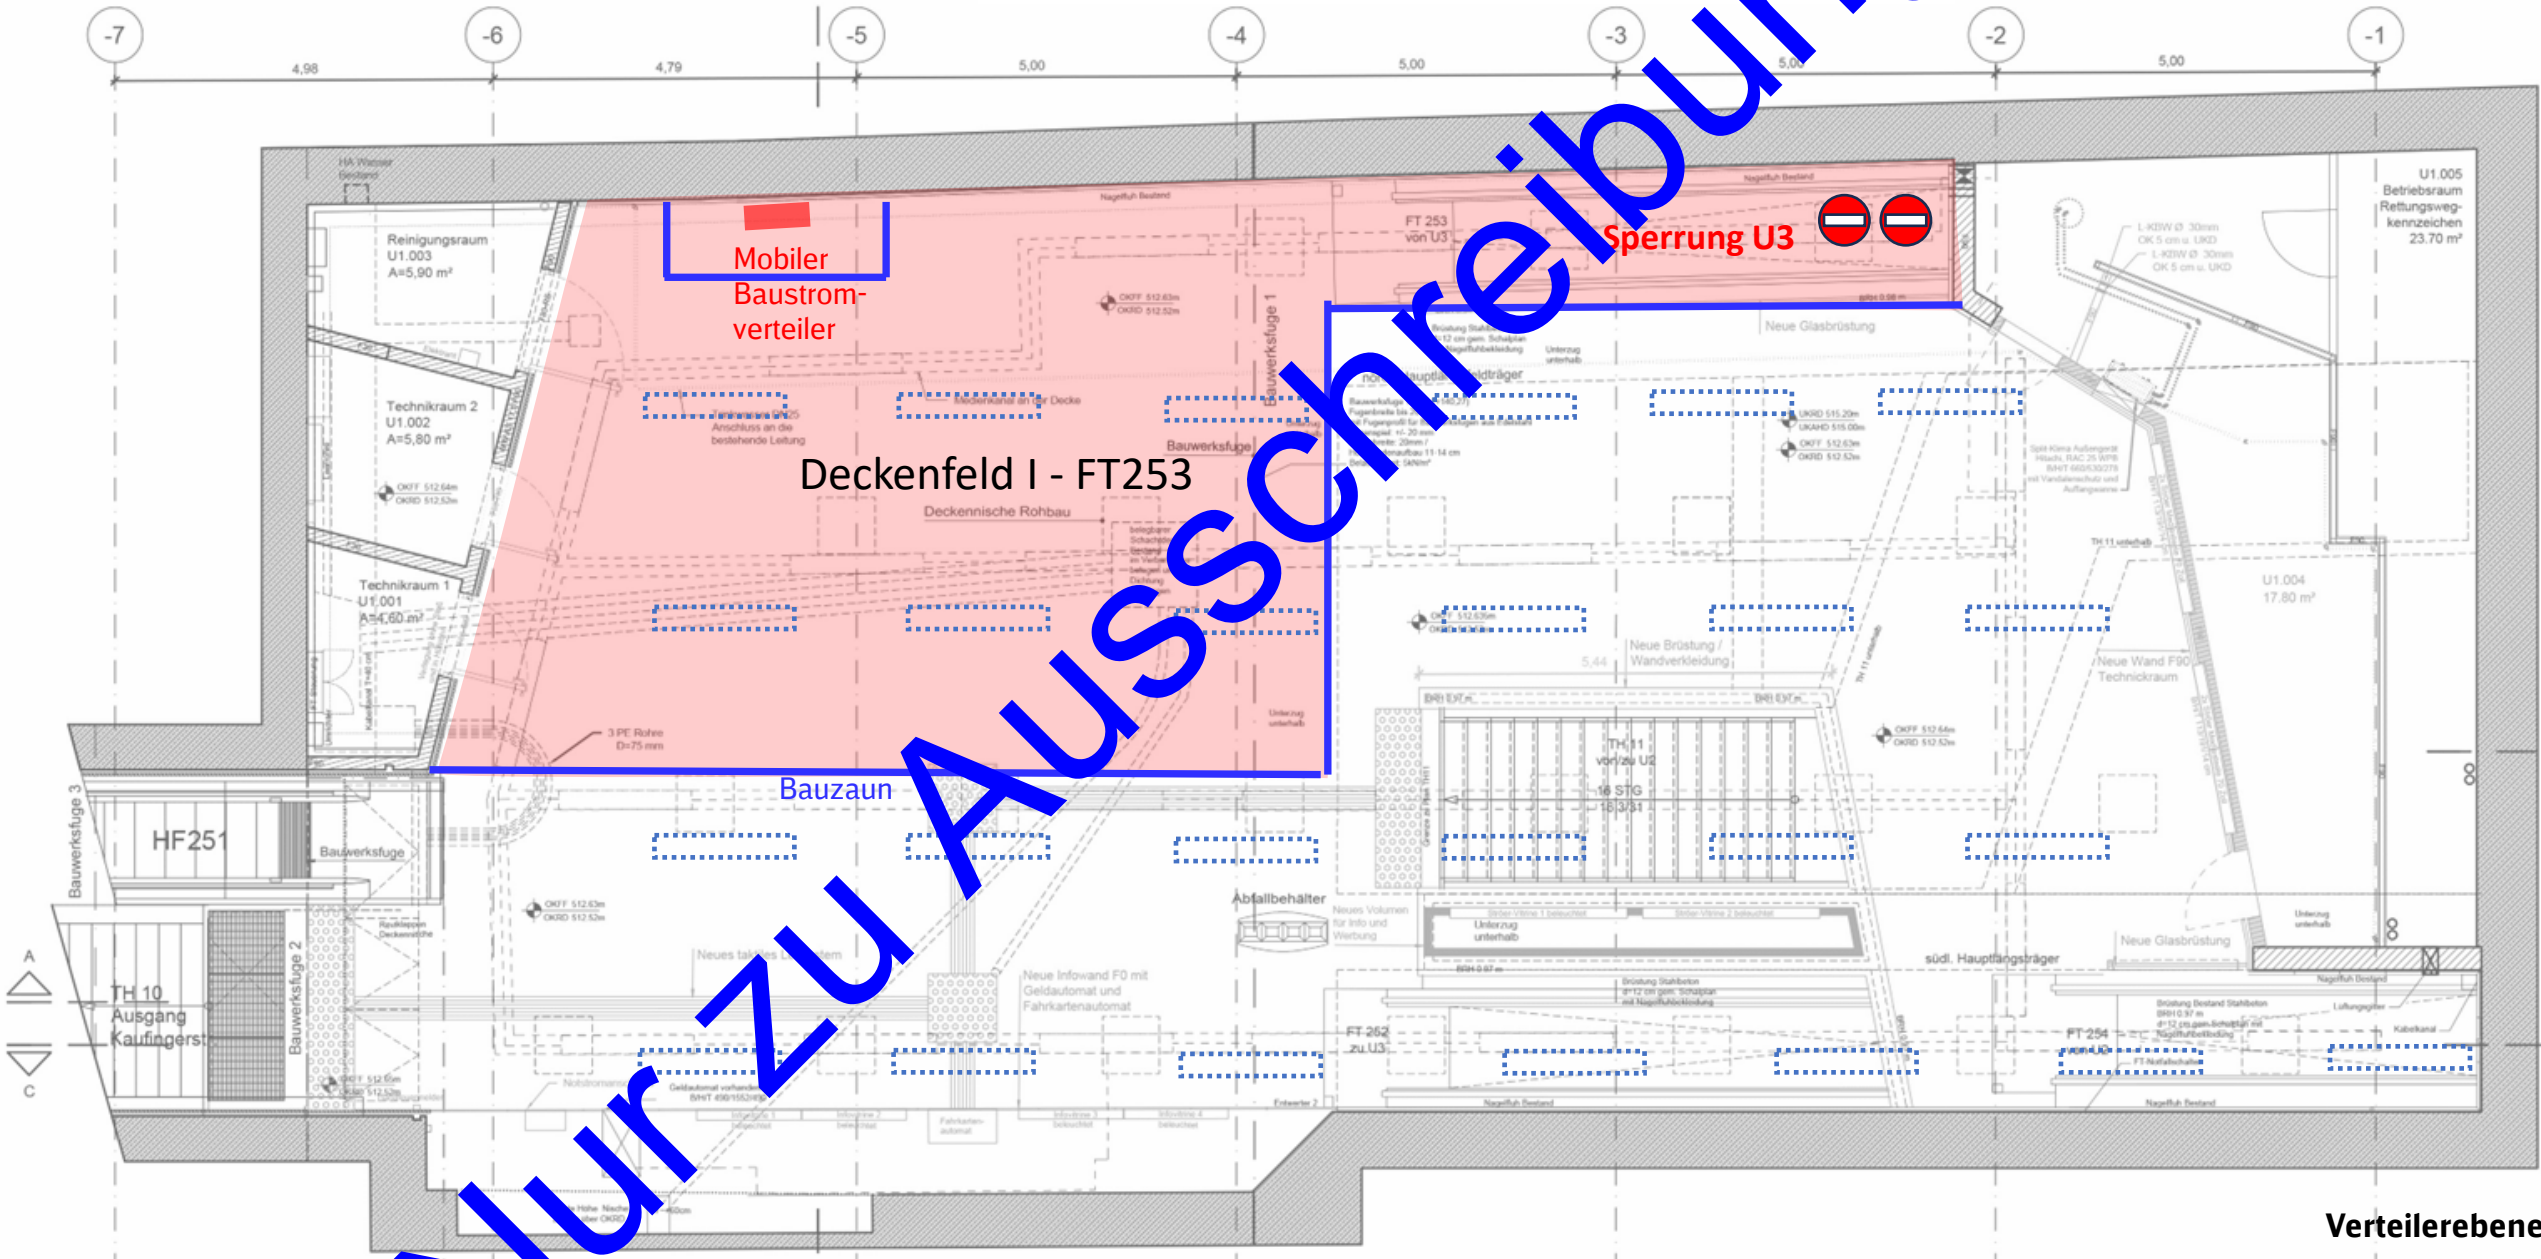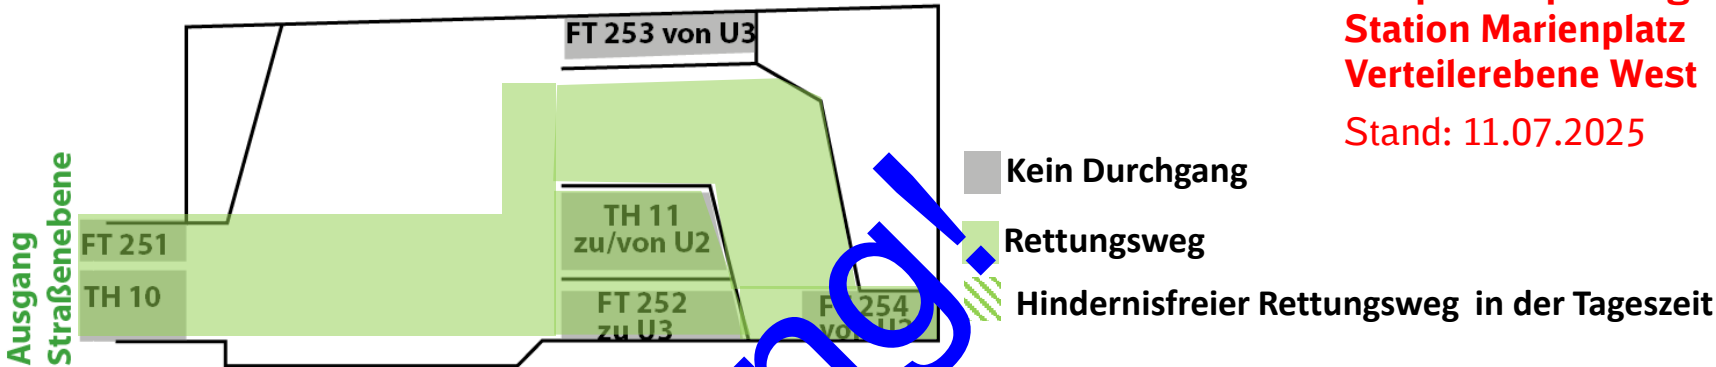

- Legende:**
- BE Fläche (übergreifend)
 - Bauzaun, Staubschutzvorhang
 - Abbruch
 - Rohbau
 - Ausbau
 - ITK, 50 Hz
 - HLS
 - Fördertechnik
-  Durchgangsverbot. Durchgang nur zur Entfluchtung möglich. Hindernisfreier Rettungsweg in der Tageszeit 6:00 - 22:00
-  Sperrung. Durchgang nicht möglich.

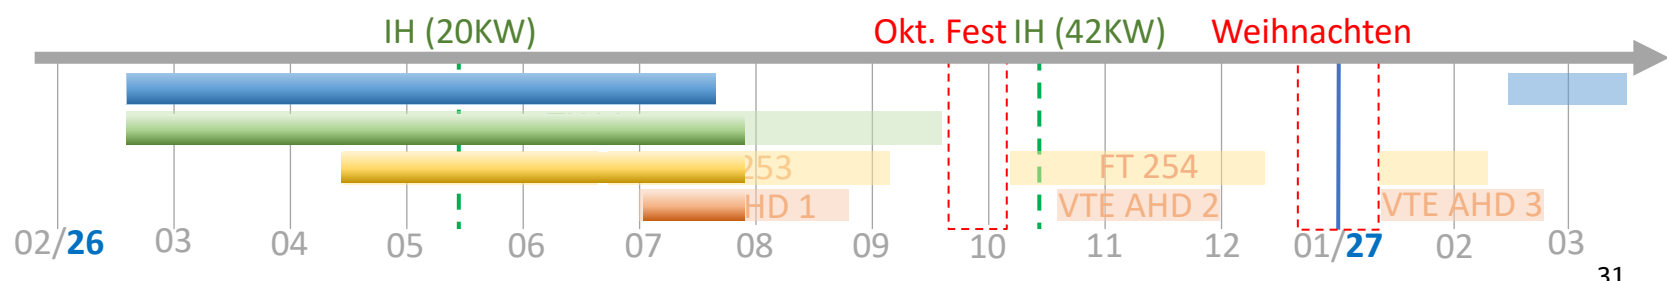

Ausführungsplanung
Bauphasenplanung
Station Marienplatz
Verteilerebene West
Stand: 11.07.2025

**Station Marienplatz
Verteilerebene West**
Stand: 11.07.2025

Legende:




- Kein Durchgang
- Rettungsweg
- Hindernisfreier Rettungsweg in der Tageszeit

Diagram Labels:

- FT 251
- TH 10
- TH 11
- Zu/von U2
- FT 252 zu U3
- FT 253 von U3
- FT 254 von U2
- FT 255 von U2


Other Labels:

- Ausgang Straßenebene
- n.d.

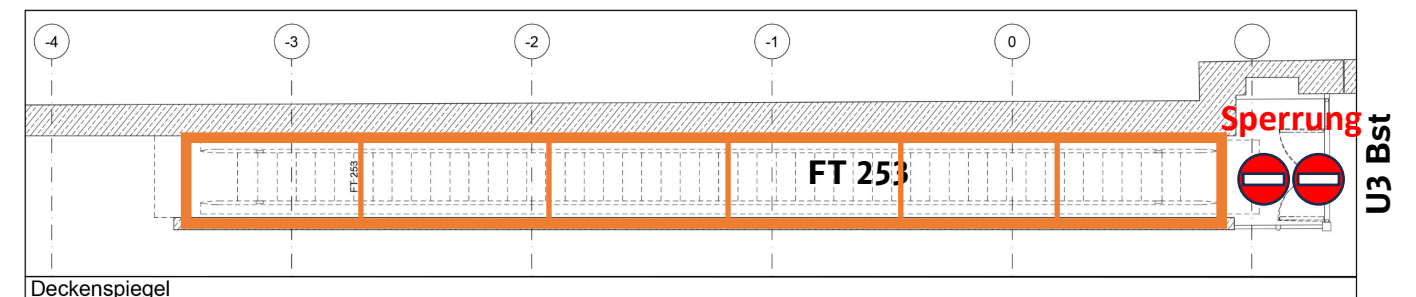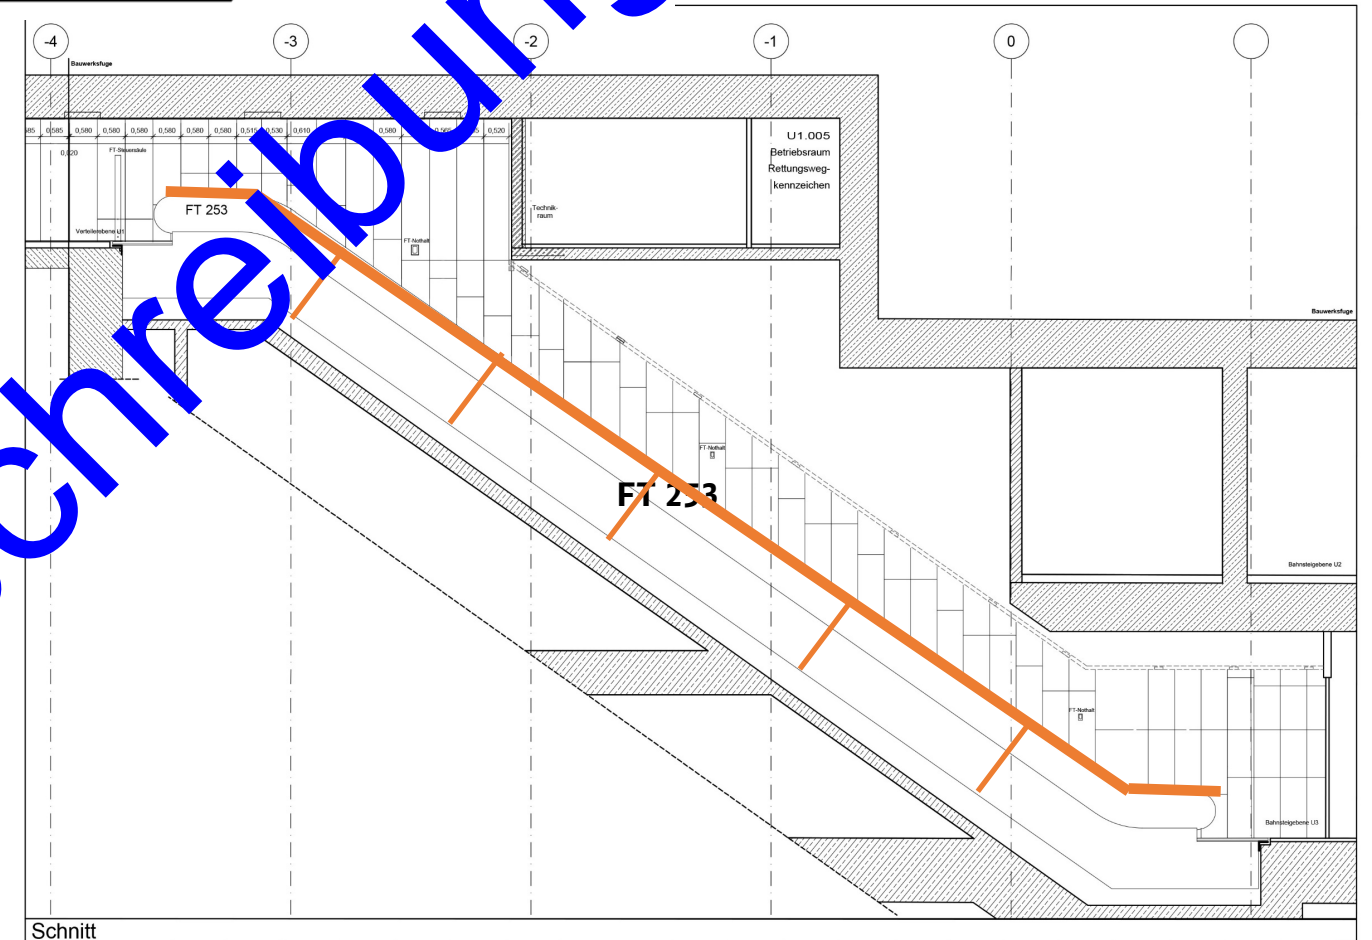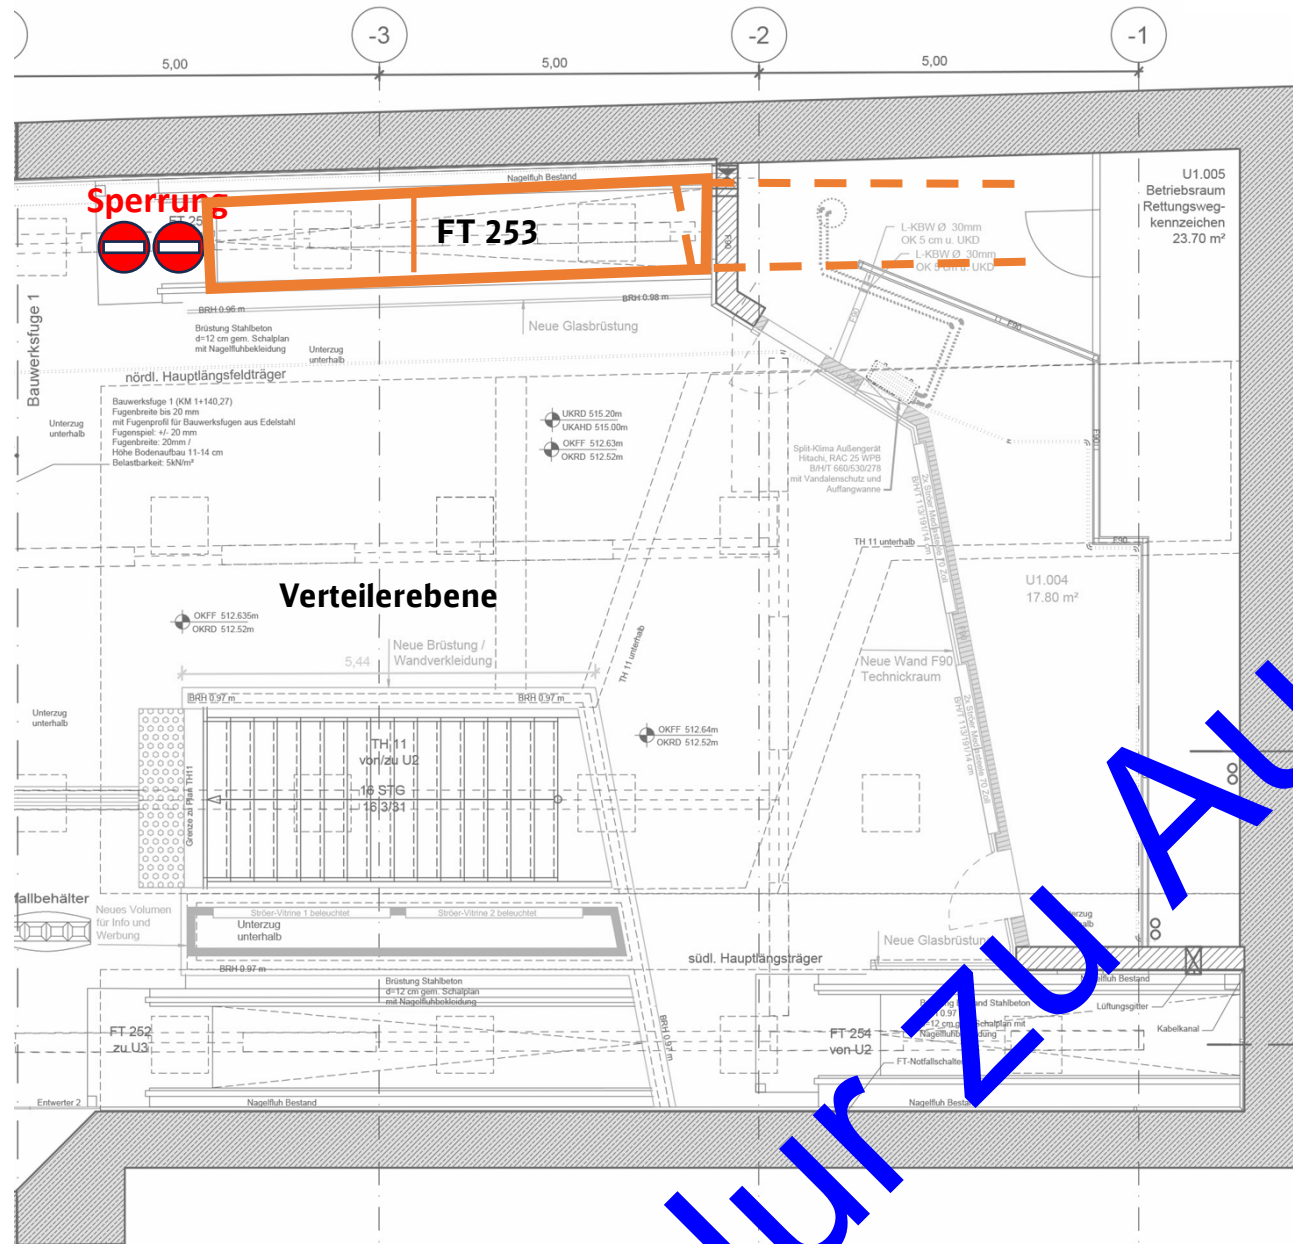

 Durchgangsverbot. Durchgang nur zur Entfluchtung möglich.
Hindernisfreier Rettungsweg in der Tageszeit 6:00 – 22:00

 Sperrung. Durchgang nicht möglich.




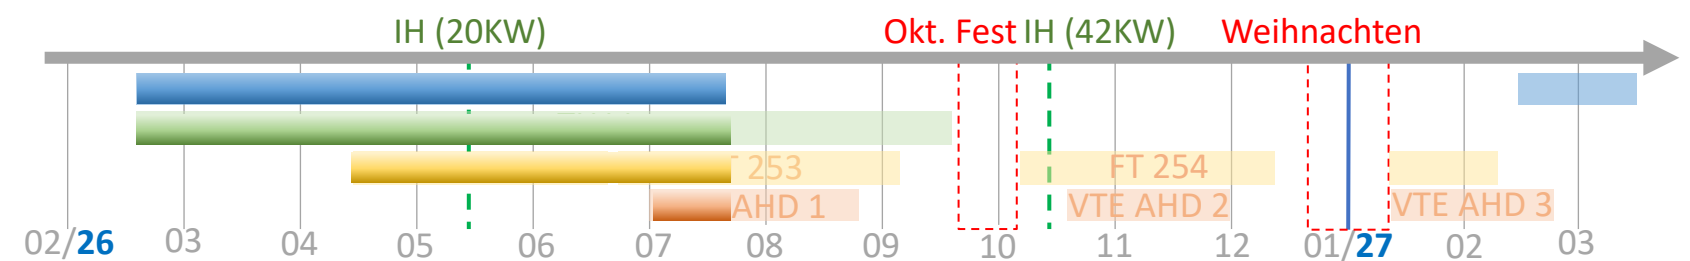


KW 30/2026


Fahrtreppe
FT 253

Ausführungsplanung
Bauphasenplanung
Station Marienplatz
Verteilerebene West
Stand: 11.07.2025


FT:
- Aus- und Einbringung der Fahrtreppensegmente über die Bahnsteigebene

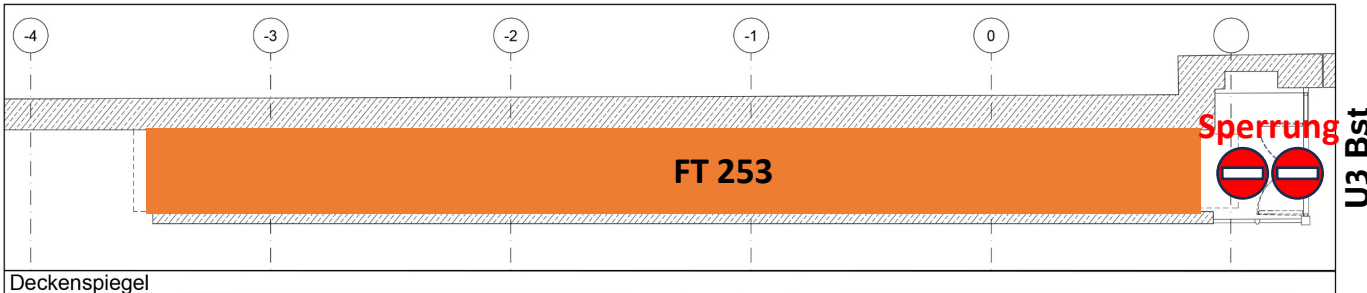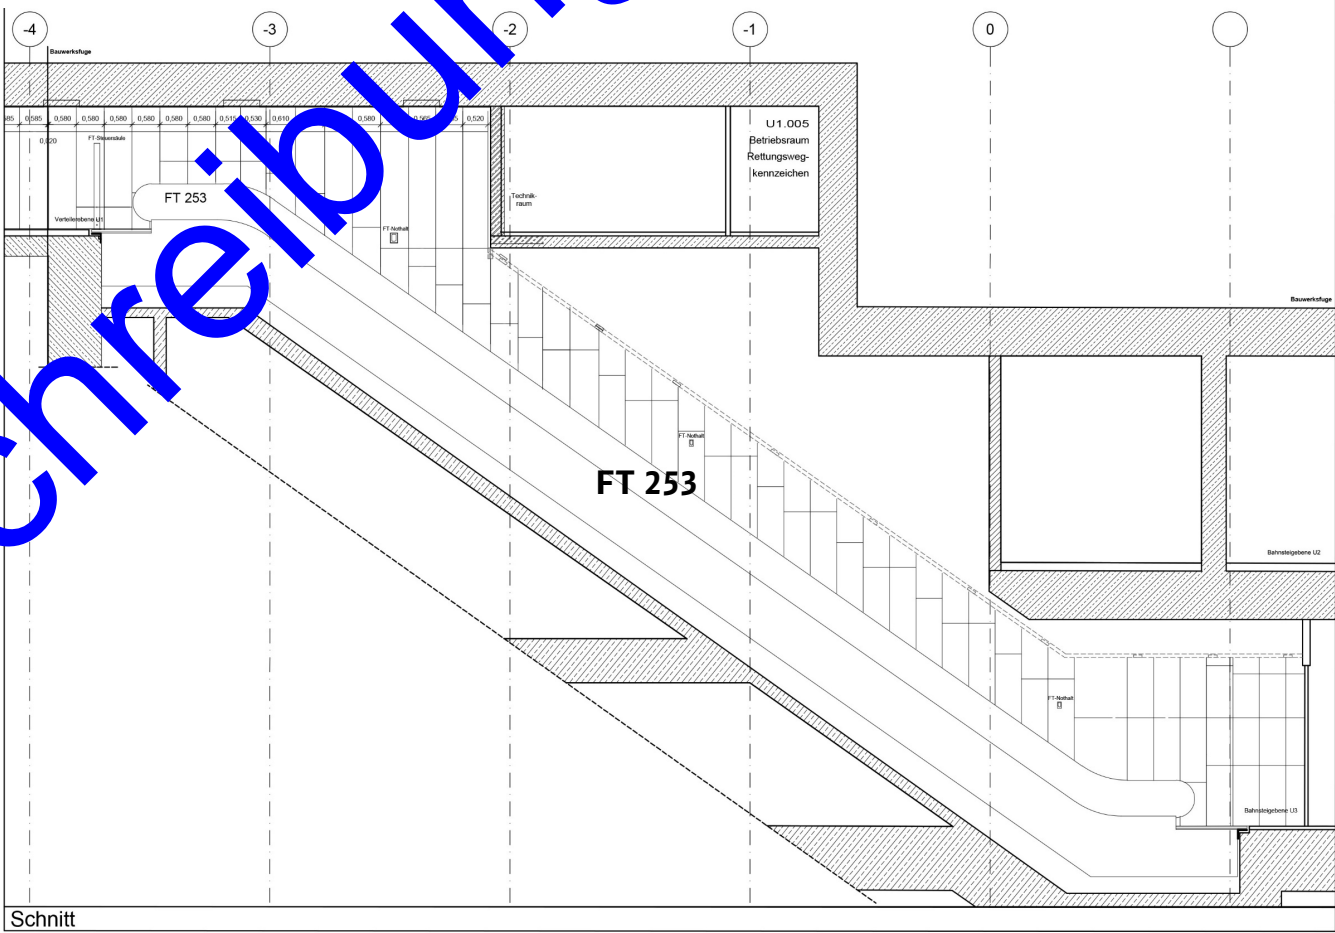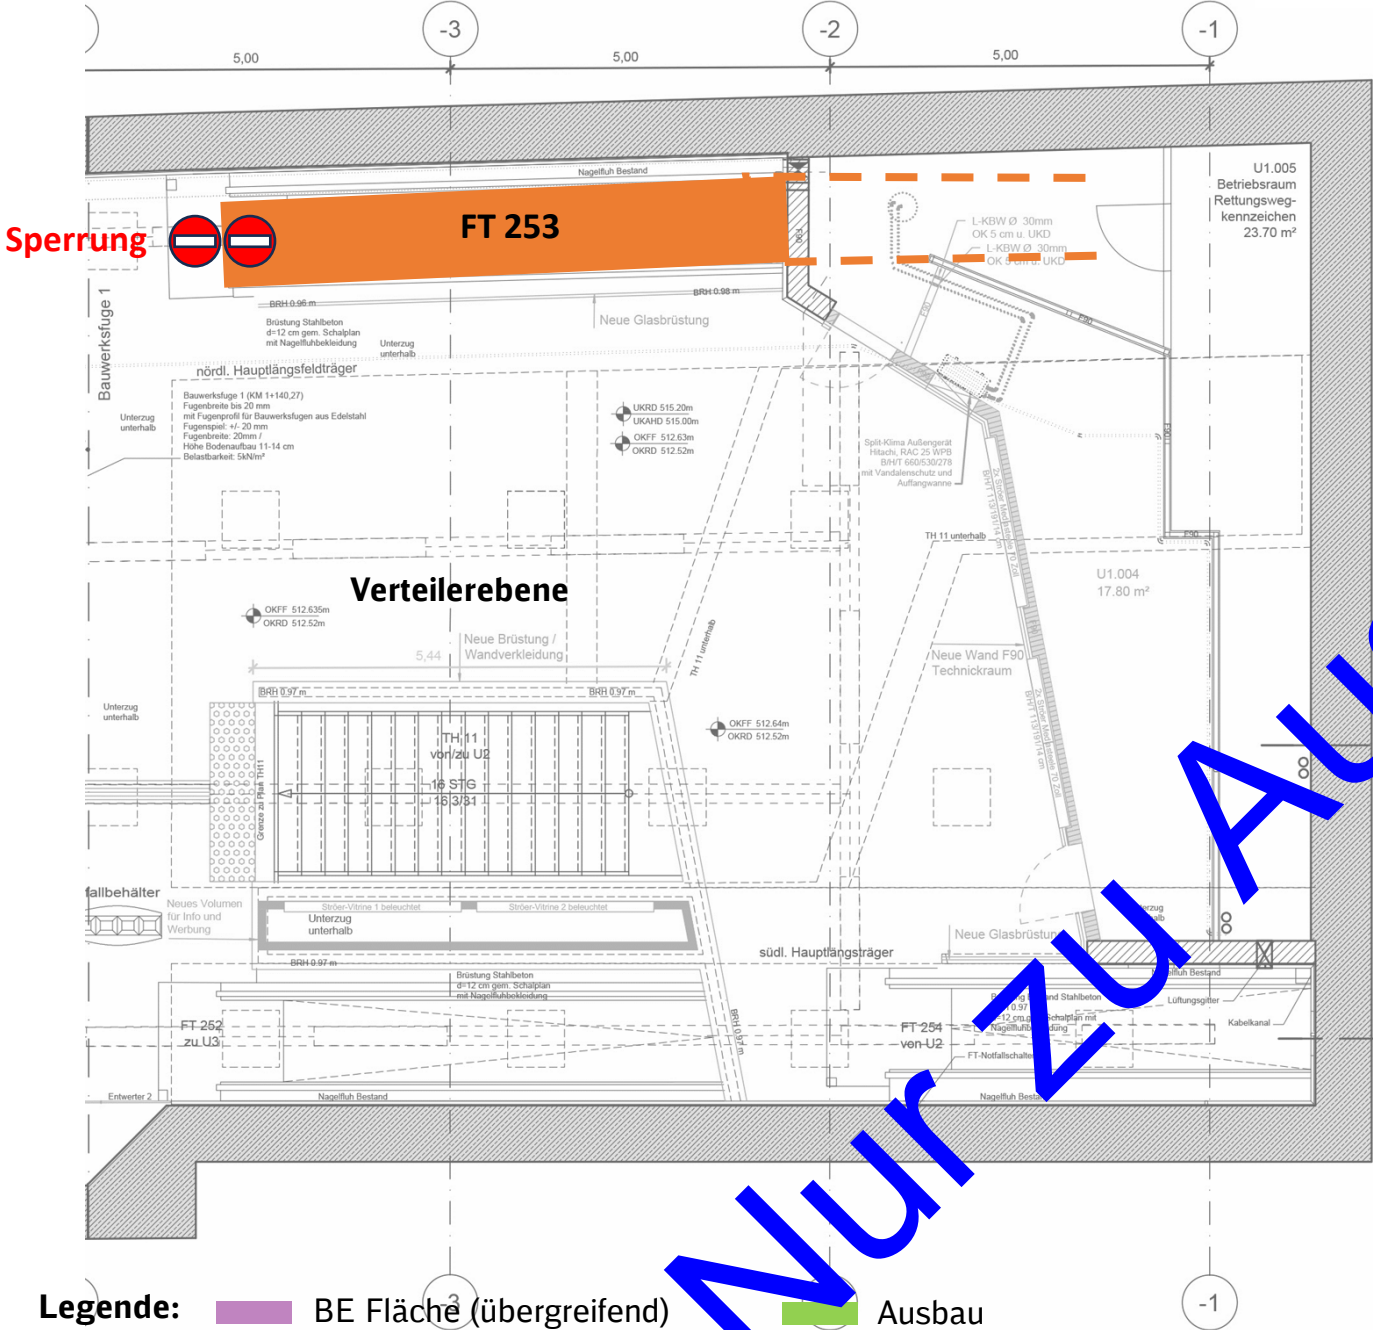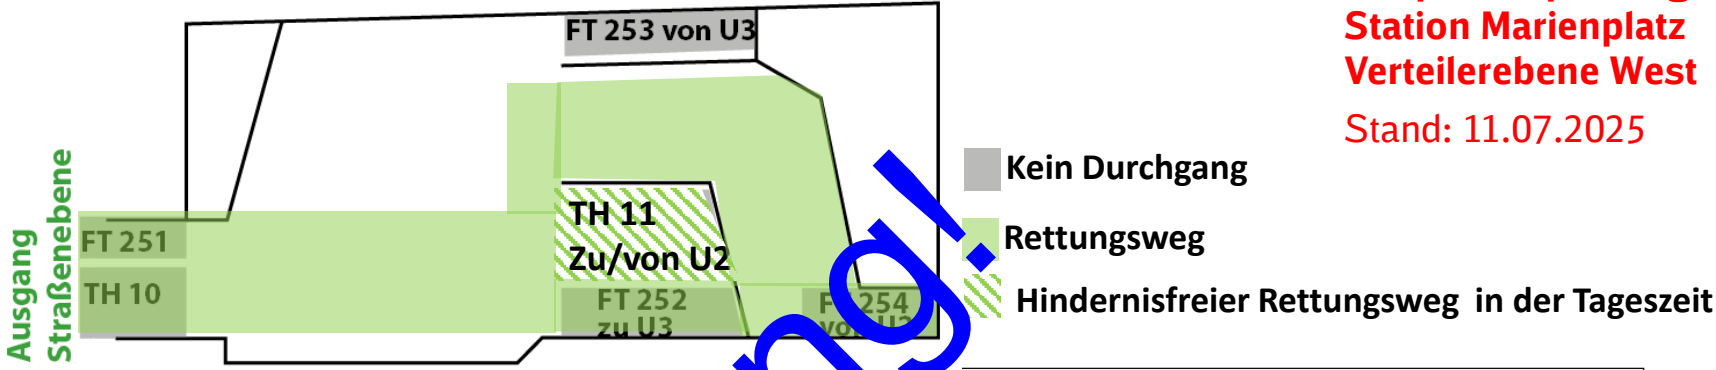

- Legende:**
- BE Fläche (übergreifend)
 - Bauzaun, Staubschutzvorhang
 - Abbruch
 - Rohbau
 - Ausbau
 - ITK, 50 Hz
 - HLS
 - Fördertechnik
-  Durchgangsverbot. Durchgang nur zur Entfluchtung möglich. Hindernisfreier Rettungsweg in der Tageszeit 6:00 – 22:00
-  Sperrung. Durchgang nicht möglich.

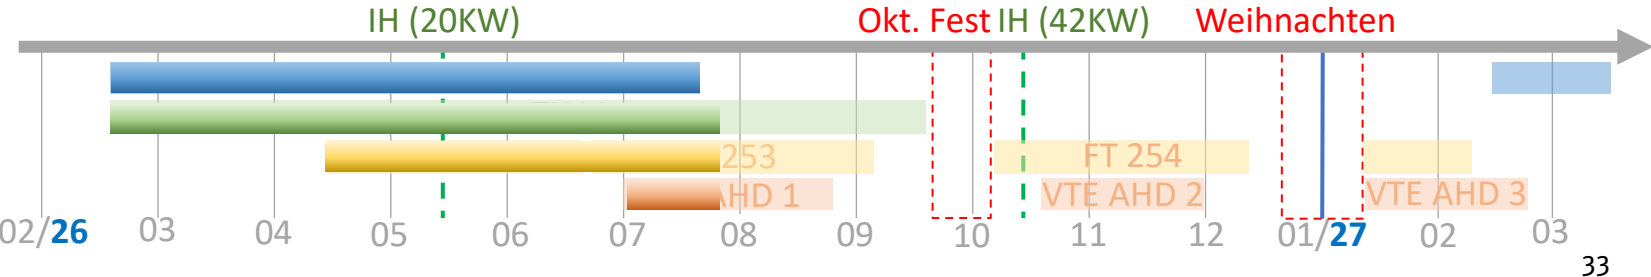

**** Ausführung in Betriebsarmen Zeiten, Nachts von 22:00 – 06:00 Uhr**

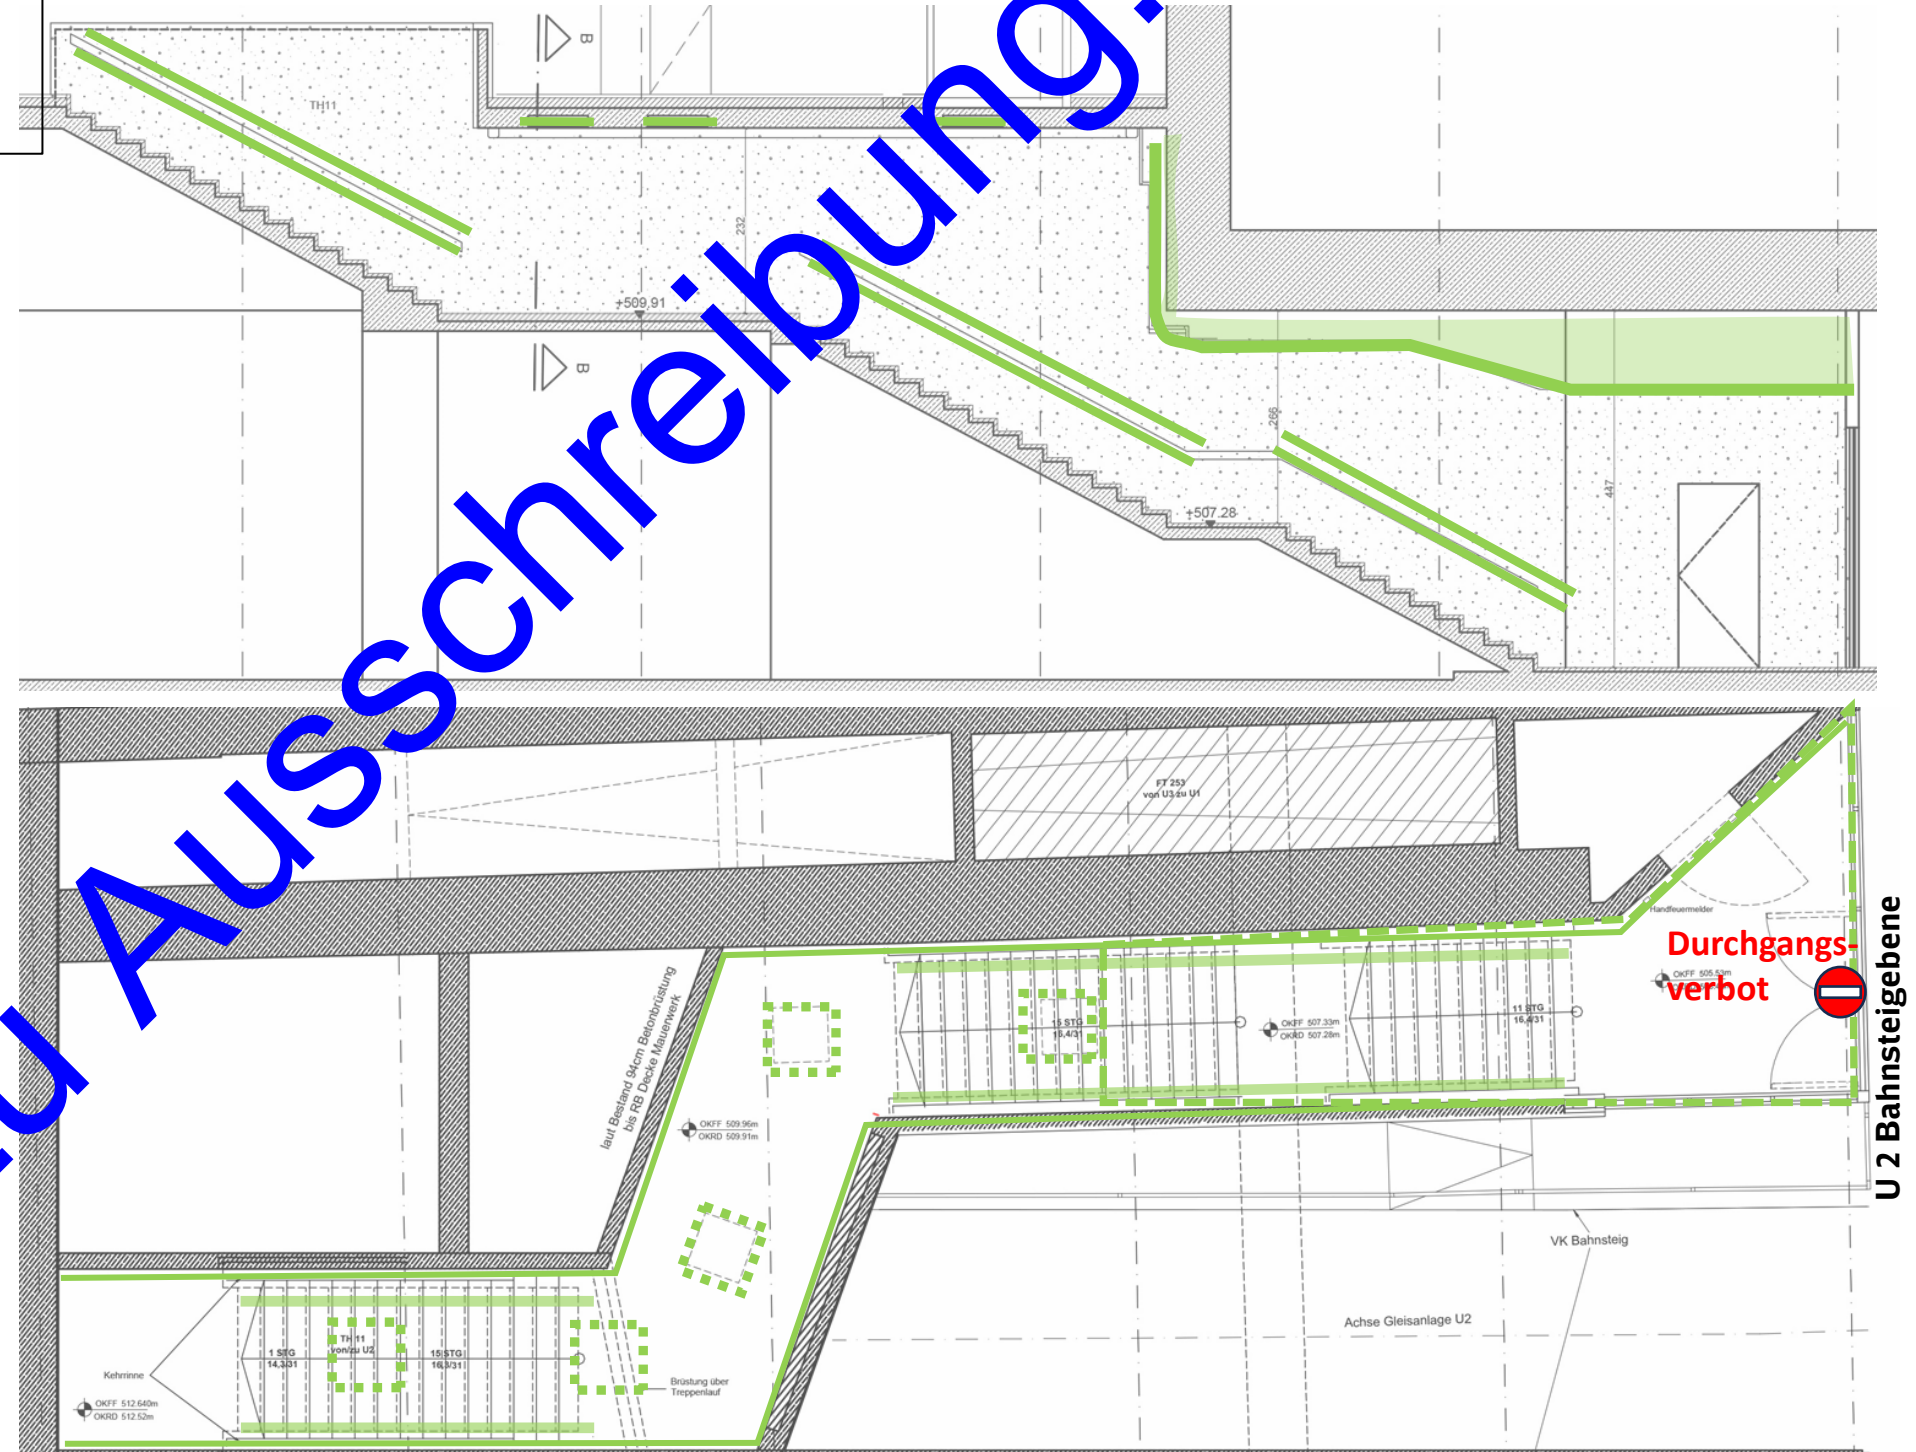

Timeline diagram showing the duration of various activities from February 26 to March 3. The timeline includes a horizontal axis with dates and a vertical arrow indicating the progression of time. Activities are represented by colored bars: a blue bar for 'IH (20KW)' from Feb 26 to Feb 27, a green bar for 'Okt. Fest IH (42KW)' from Feb 26 to Feb 27, a yellow bar for 'Weihnachten' from Feb 26 to Feb 27, an orange bar for 'FT 254' from Feb 26 to Feb 27, a light orange bar for 'VTE AHD 2' from Feb 26 to Feb 27, and a light orange bar for 'VTE AHD 3' from Feb 26 to Feb 27. The timeline ends with a blue bar for 'IH (20KW)' from Feb 27 to Feb 28.


KW 31/2026

Verteilerebene

Ausführungsplanung
Bauphasenplanung
Station Marienplatz
Verteilerebene West
Stand: 11.07.2025

- ELT/ITK-SAA/BMA:
- Kabelzugarbeiten (100 m²)

- Vorschaltgeräte für die Deckenleuchte montieren

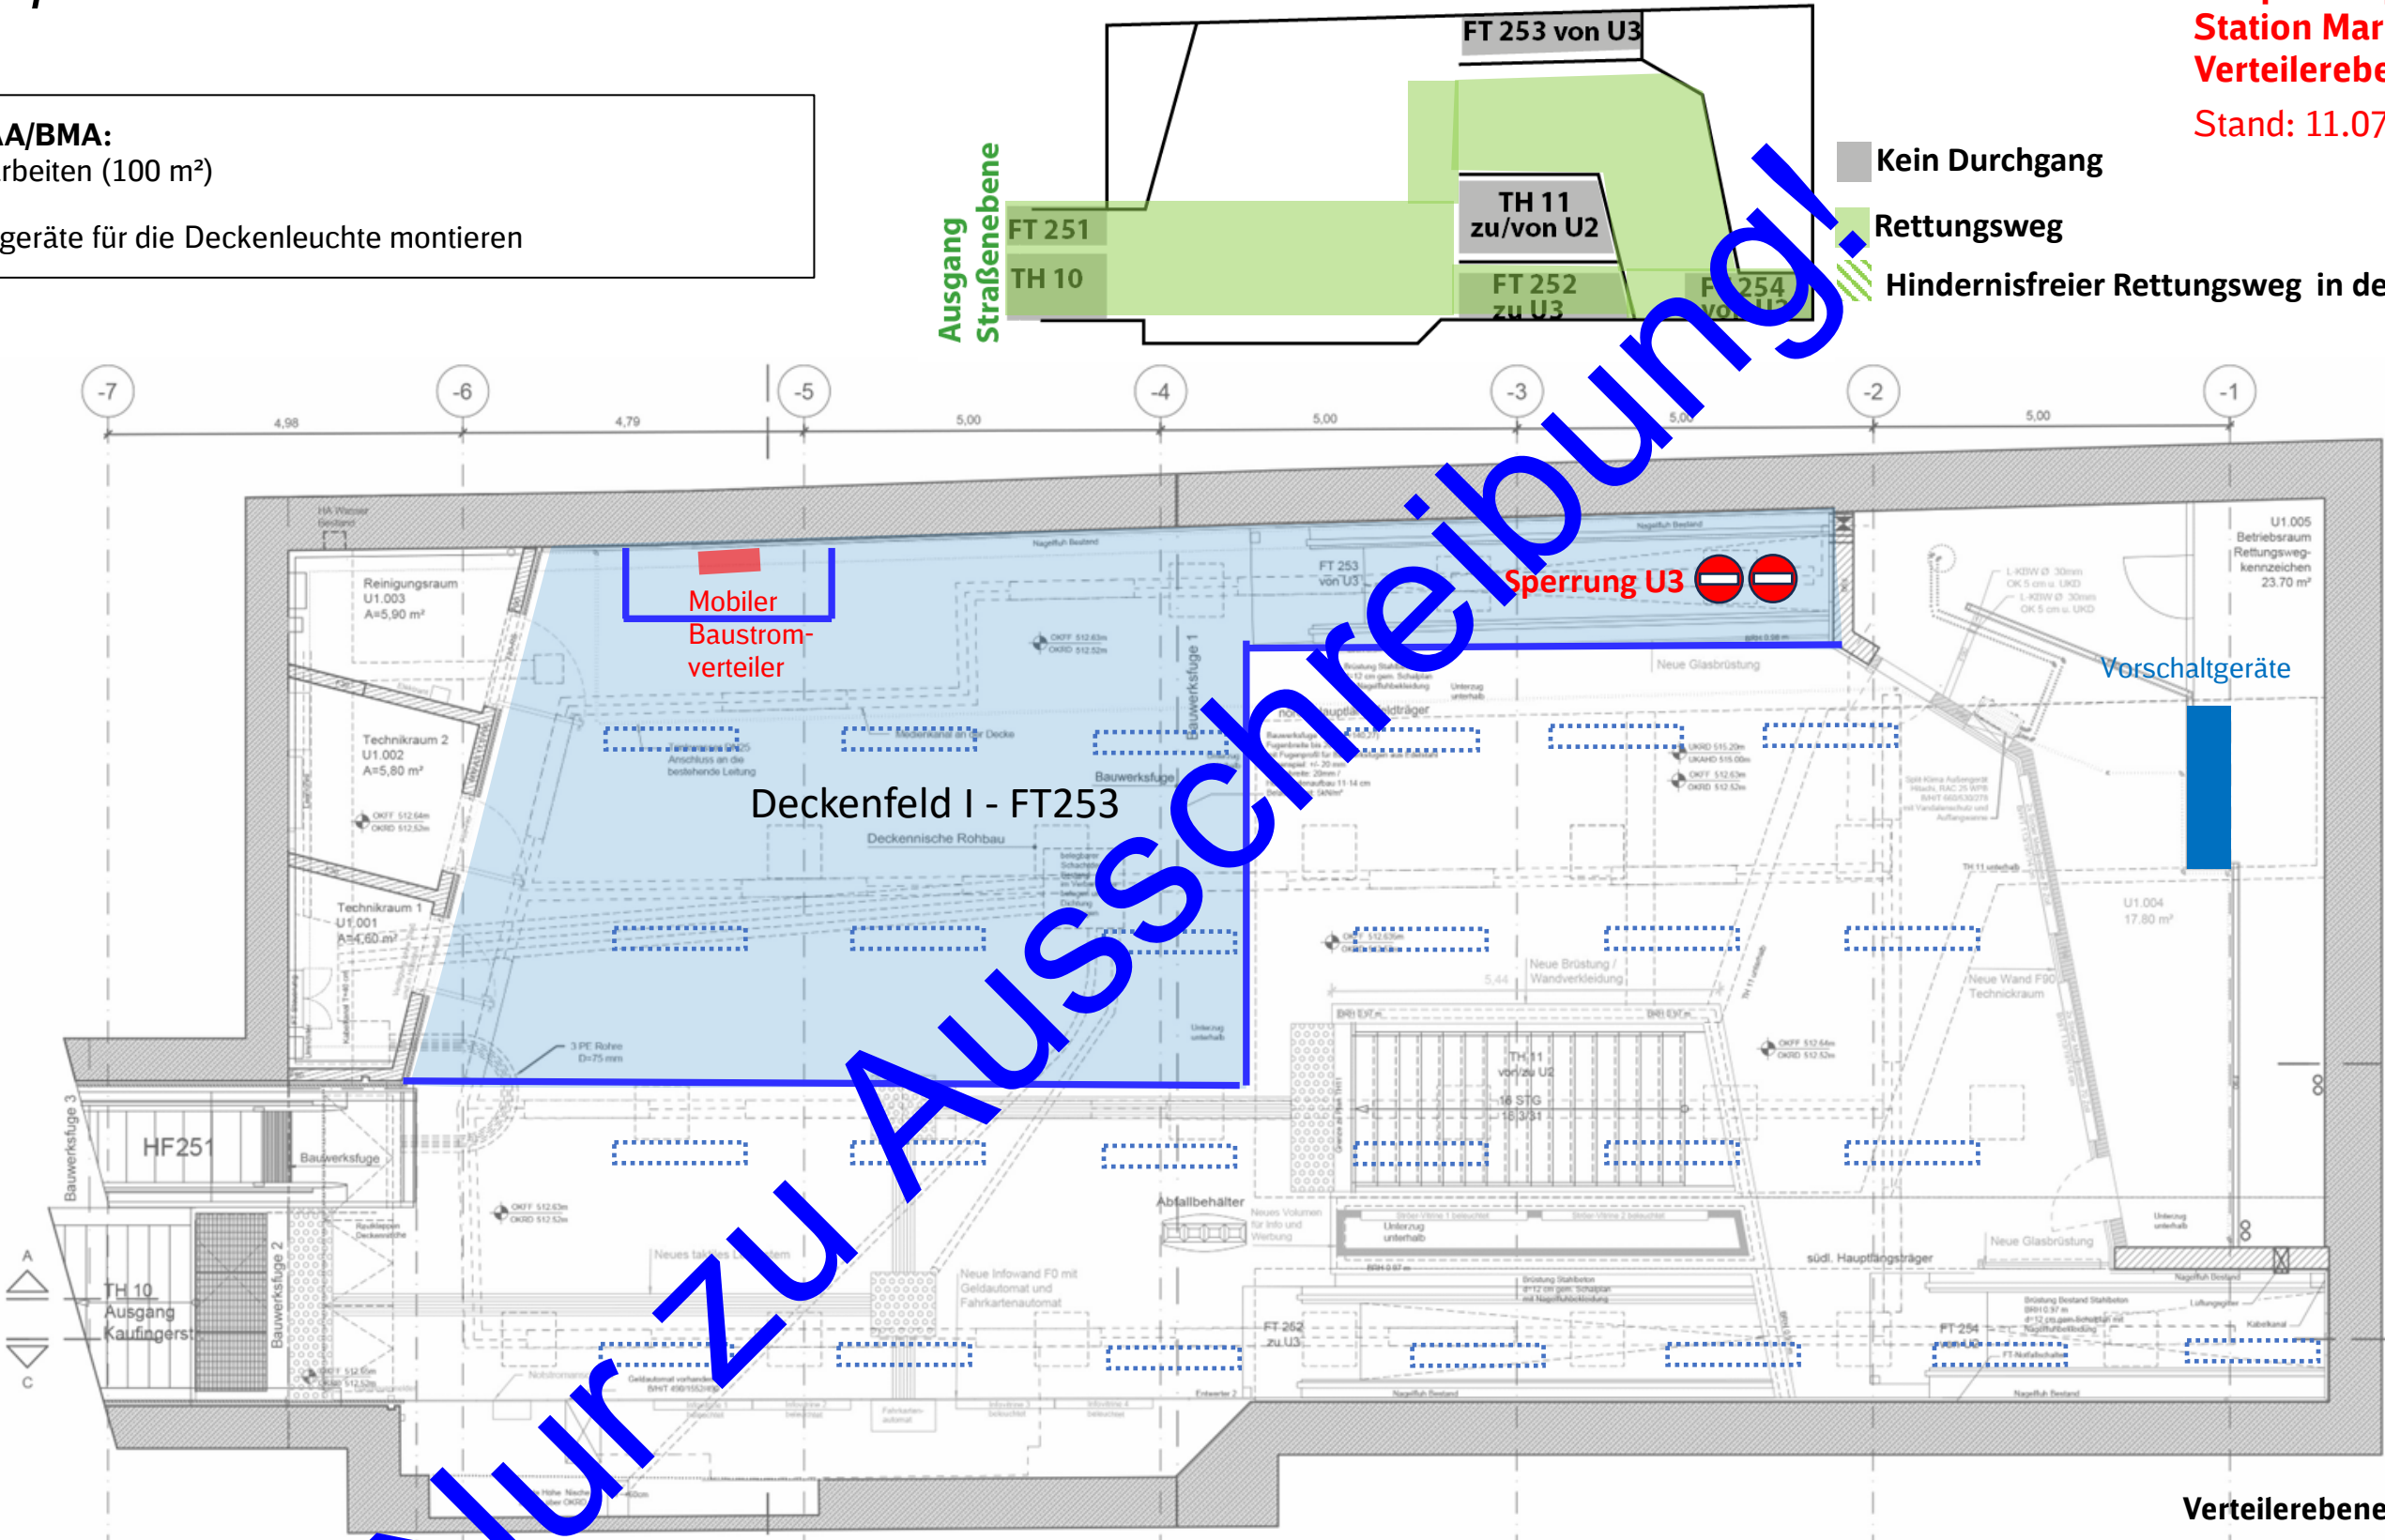

- Legende:
- BE Fläche (übergreifend)

Bauzaun, Staubschutzvorhang

Abbruch

Rohbau

Ausbau

ITK, 50 Hz

HLS

Fördertechnik
- Durchgangsverbot. Durchgang nur zur Entfluchtung möglich.
Hindernisfreier Rettungsweg in der Tageszeit 6:00 - 22:00

Sperrung. Durchgang nicht möglich.
-
- 35


KW 32/2026

Verteilerebene

Ausführungsplanung
Bauphasenplanung
Station Marienplatz
Verteilerebene West
Stand: 11.07.2025

- ELT/ITK-SAA/BMA:
- alte Leuchten und Lautsprecher demontieren

- 24 Linienleuchten, 5 Downlights und 12 Lautsprecher montieren

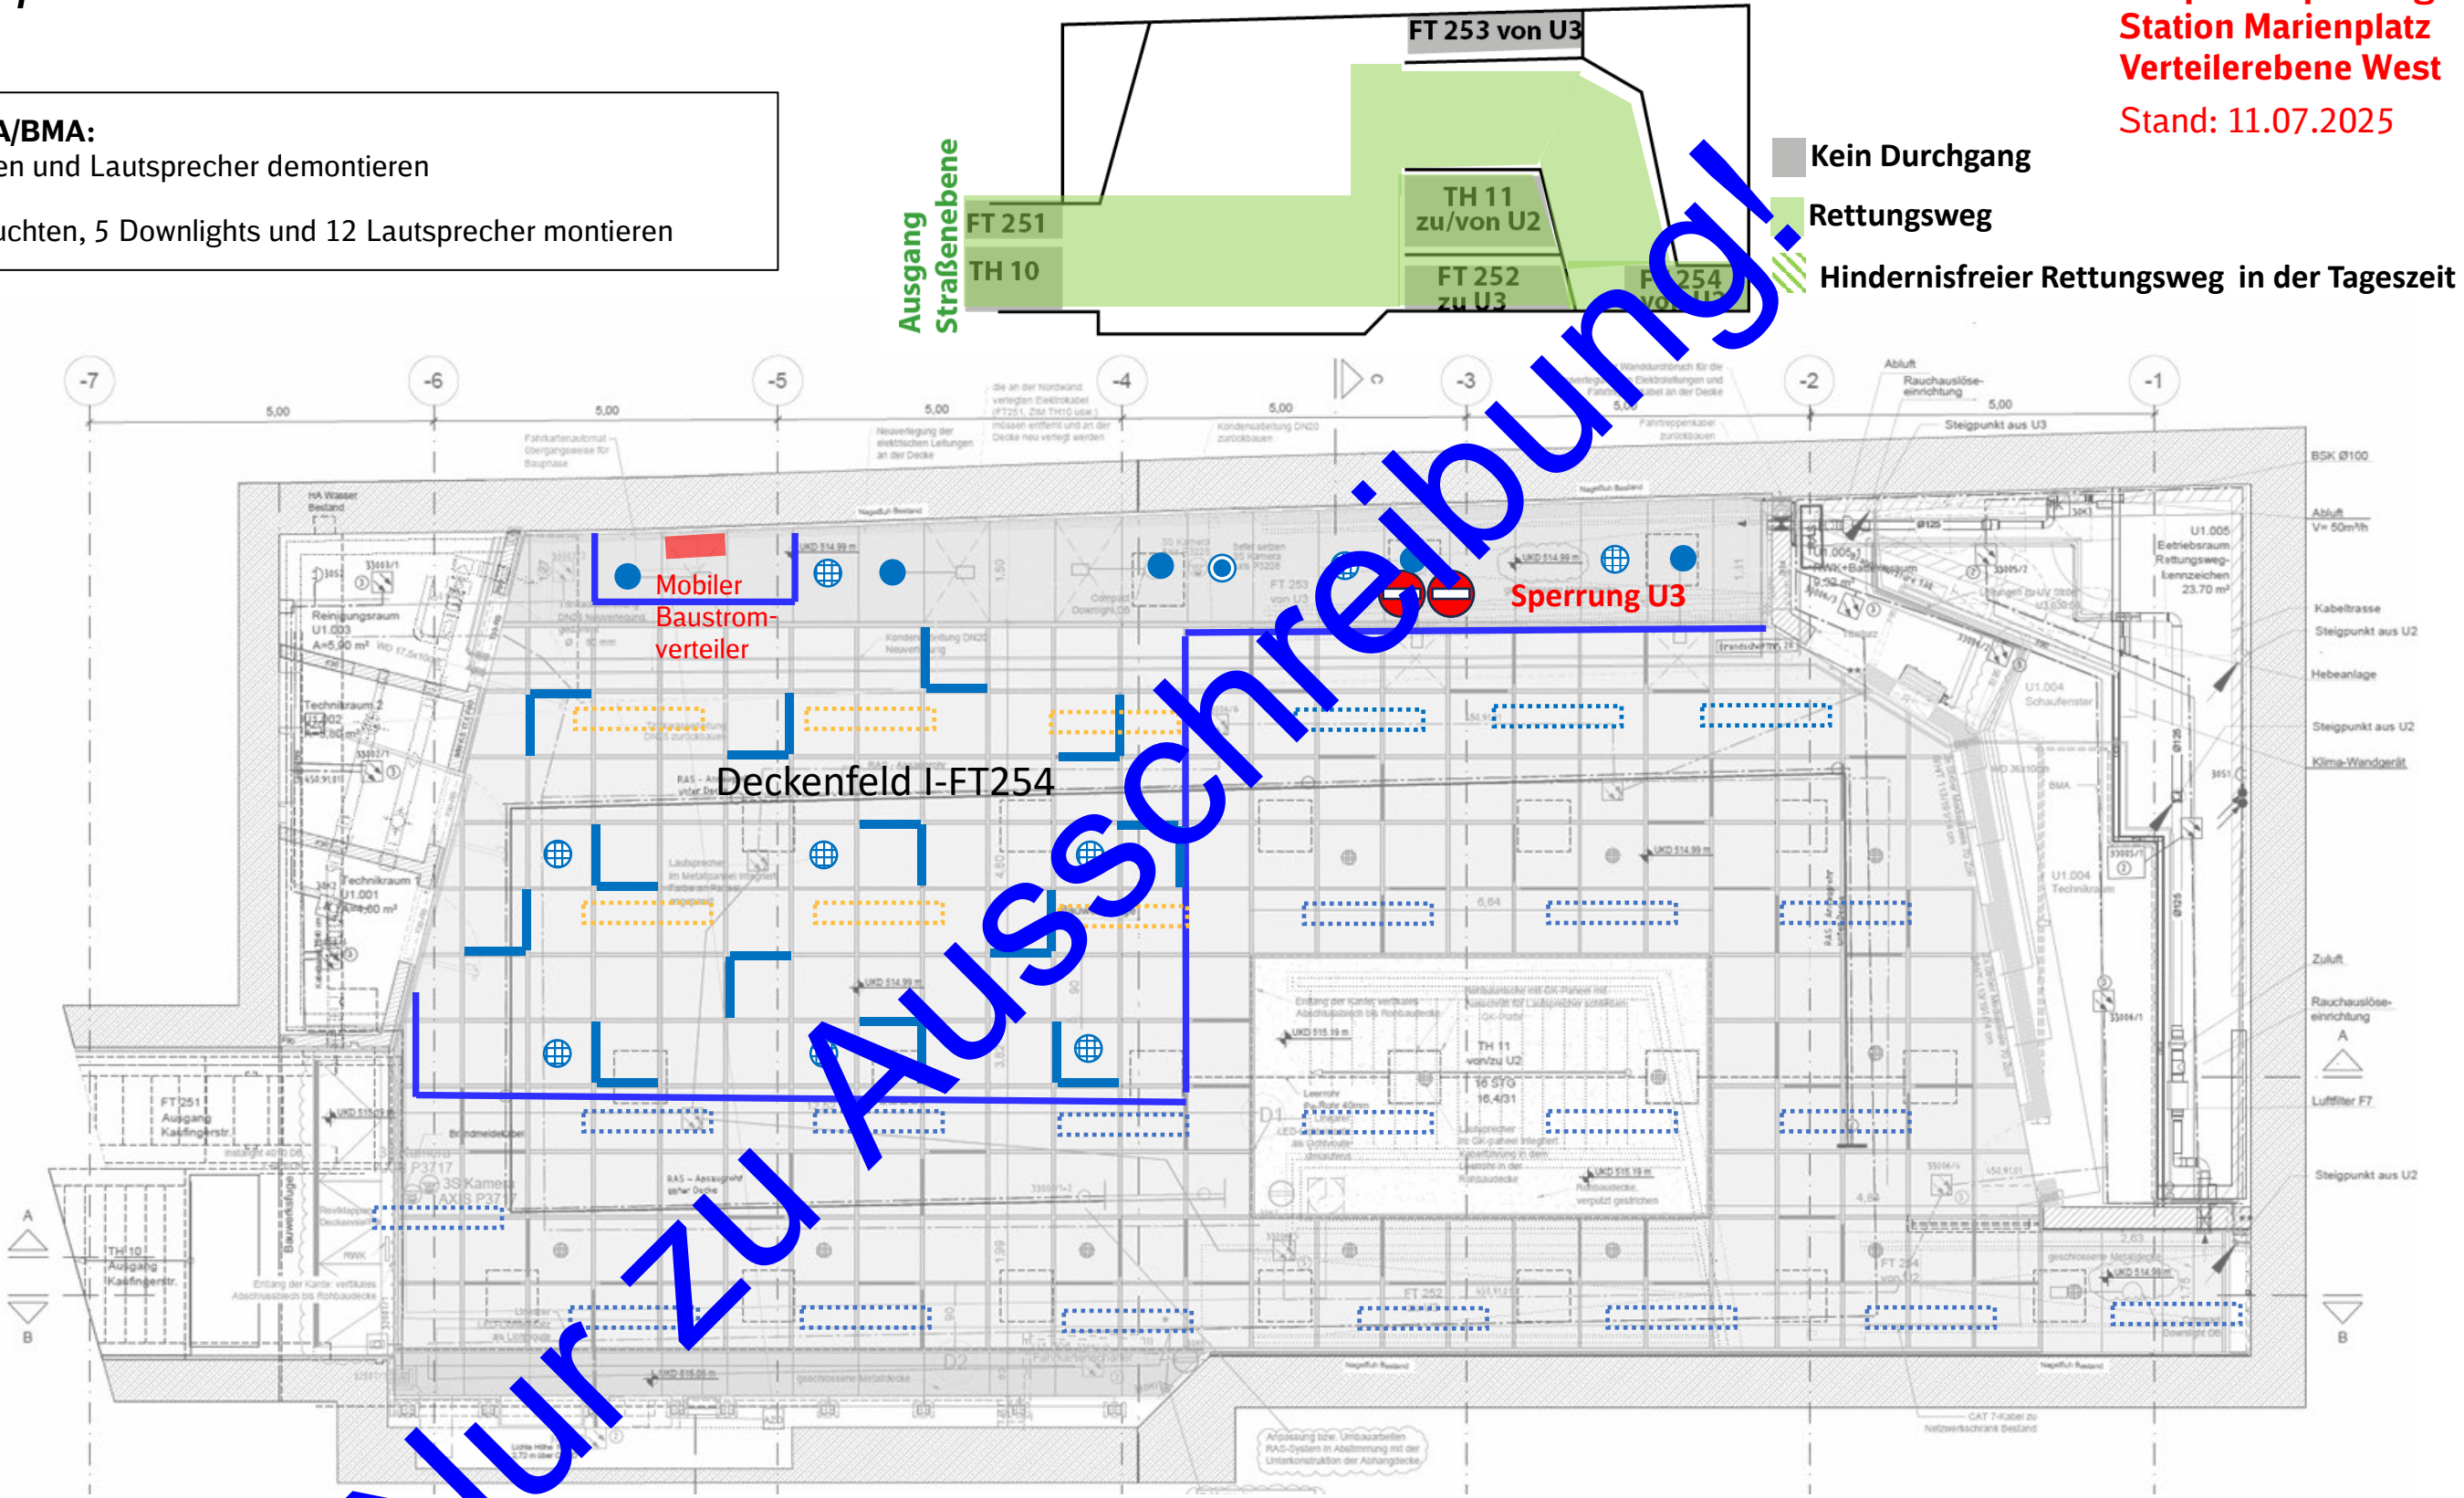

- Legende:
- BE Fläche (übergreifen)

Bauzaun, Staubschutzvorhang

Abbruch

Rohbau

Ausbau

ITK, 50 Hz

HLS

Fördertechnik
- Durchgangsverbot. Durchgang nur zur Entfluchtung möglich.
Hindernisfreier Rettungsweg in der Tageszeit 6:00 - 22:00




Sperrung. Durchgang nicht möglich.
-
- 36

KW 31/2026-33/2026


Fahrtreppe
FT 253

Ausführungsplanung
Bauphasenplanung
Station Marienplatz
Verteilerebene West
Stand: 11.07.2025

FT:
- Montagearbeiten an den Fahrtreppen

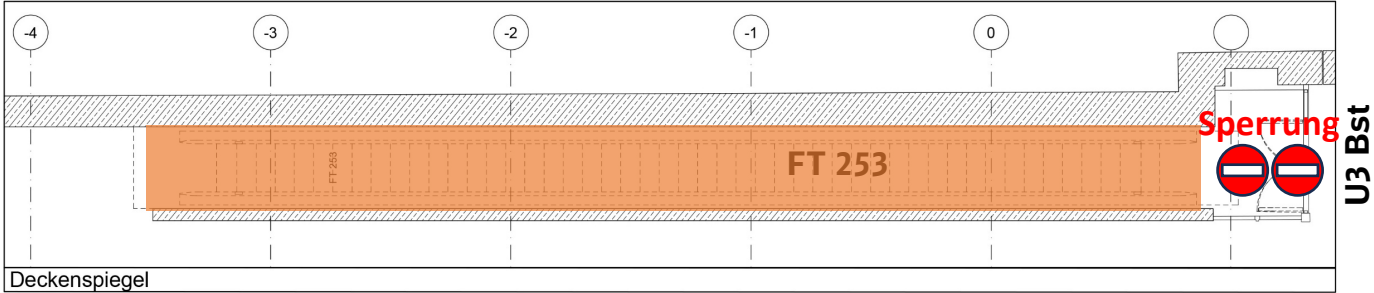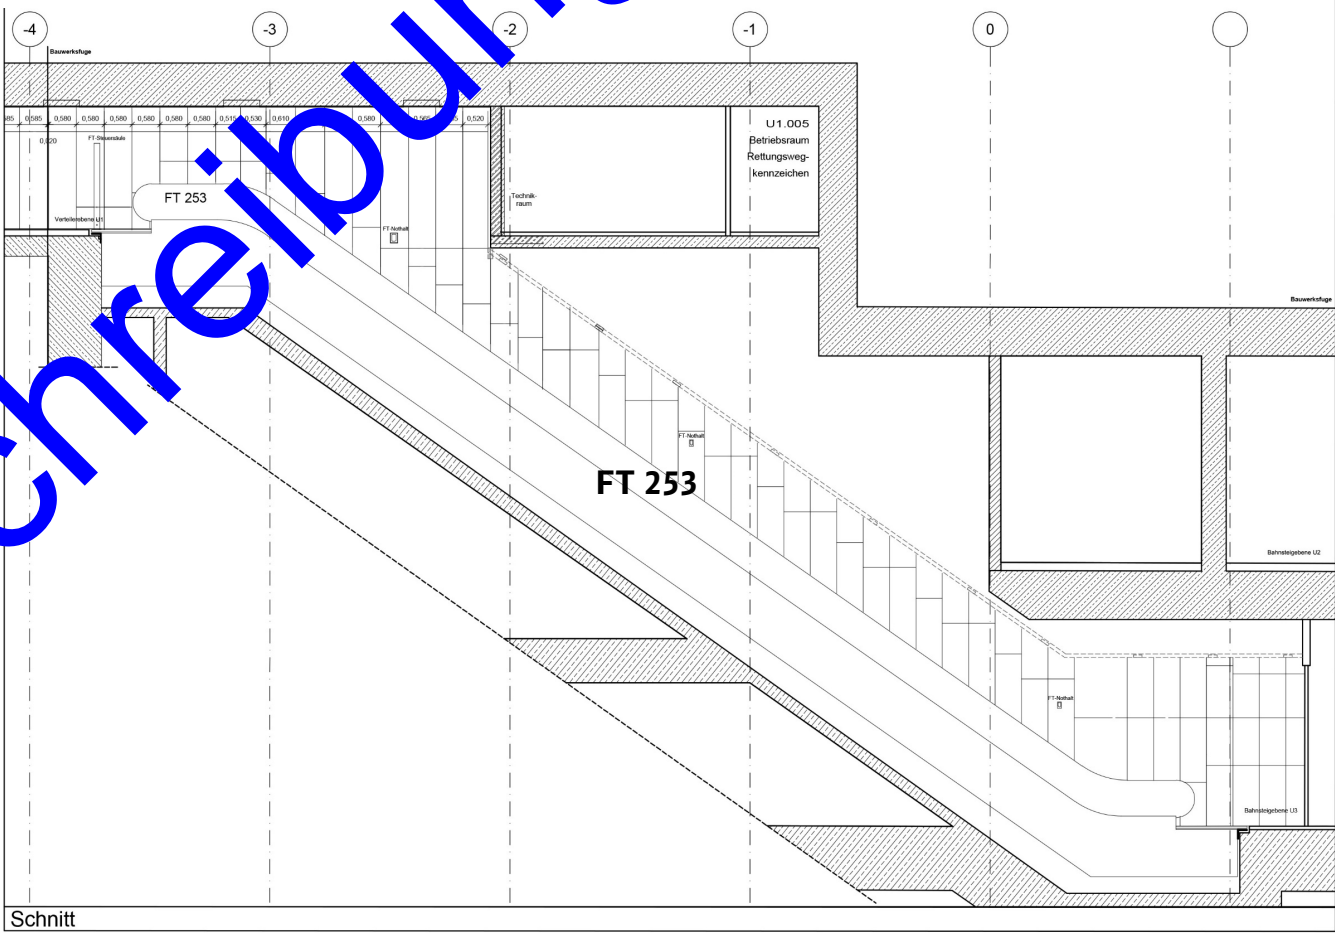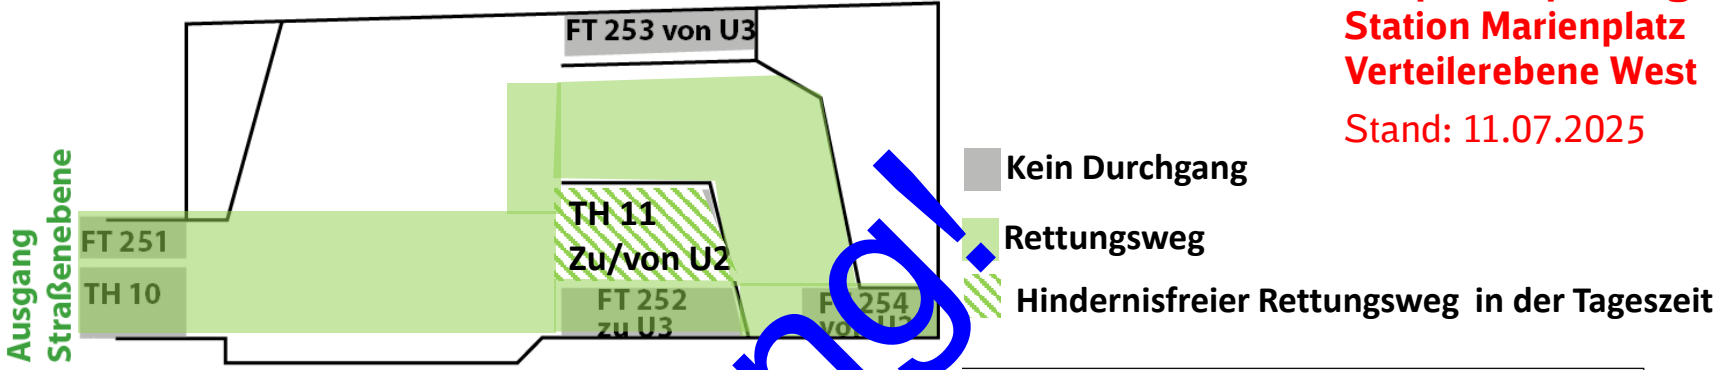

- Legende:**
- BE Fläche (übergreifend)
 - Bauzaun, Staubschutzvorhang
 - Abbruch
 - Rohbau
 - Ausbau
 - ITK, 50 Hz
 - HLS
 - Fördertechnik
- Durchgangsverbot. Durchgang nur zur Entfluchtung möglich. Hindernisfreier Rettungsweg in der Tageszeit 6:00 - 22:00
- Sperrung. Durchgang nicht möglich.



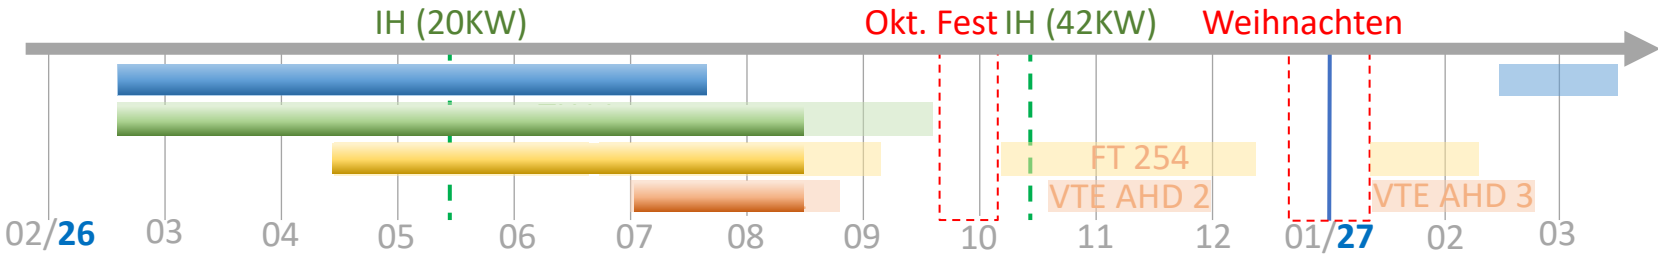


KW32/2026-34/2026

Treppenhaus TH 11

Ausführungsplanung
Bauphasenplanung
Station Marienplatz
Verteilerebene West
Stand: 11.07.2025

- ELT/ITK-SAA/BMA:
- alte Leuchten demontieren **
 - Leuchten und Handlaufbeleuchtung montieren **
 - Lautsprecher montieren **
- ** Ausführung in Betriebsarmen Zeiten, Nachts von 22:00 – 06:00 Uhr

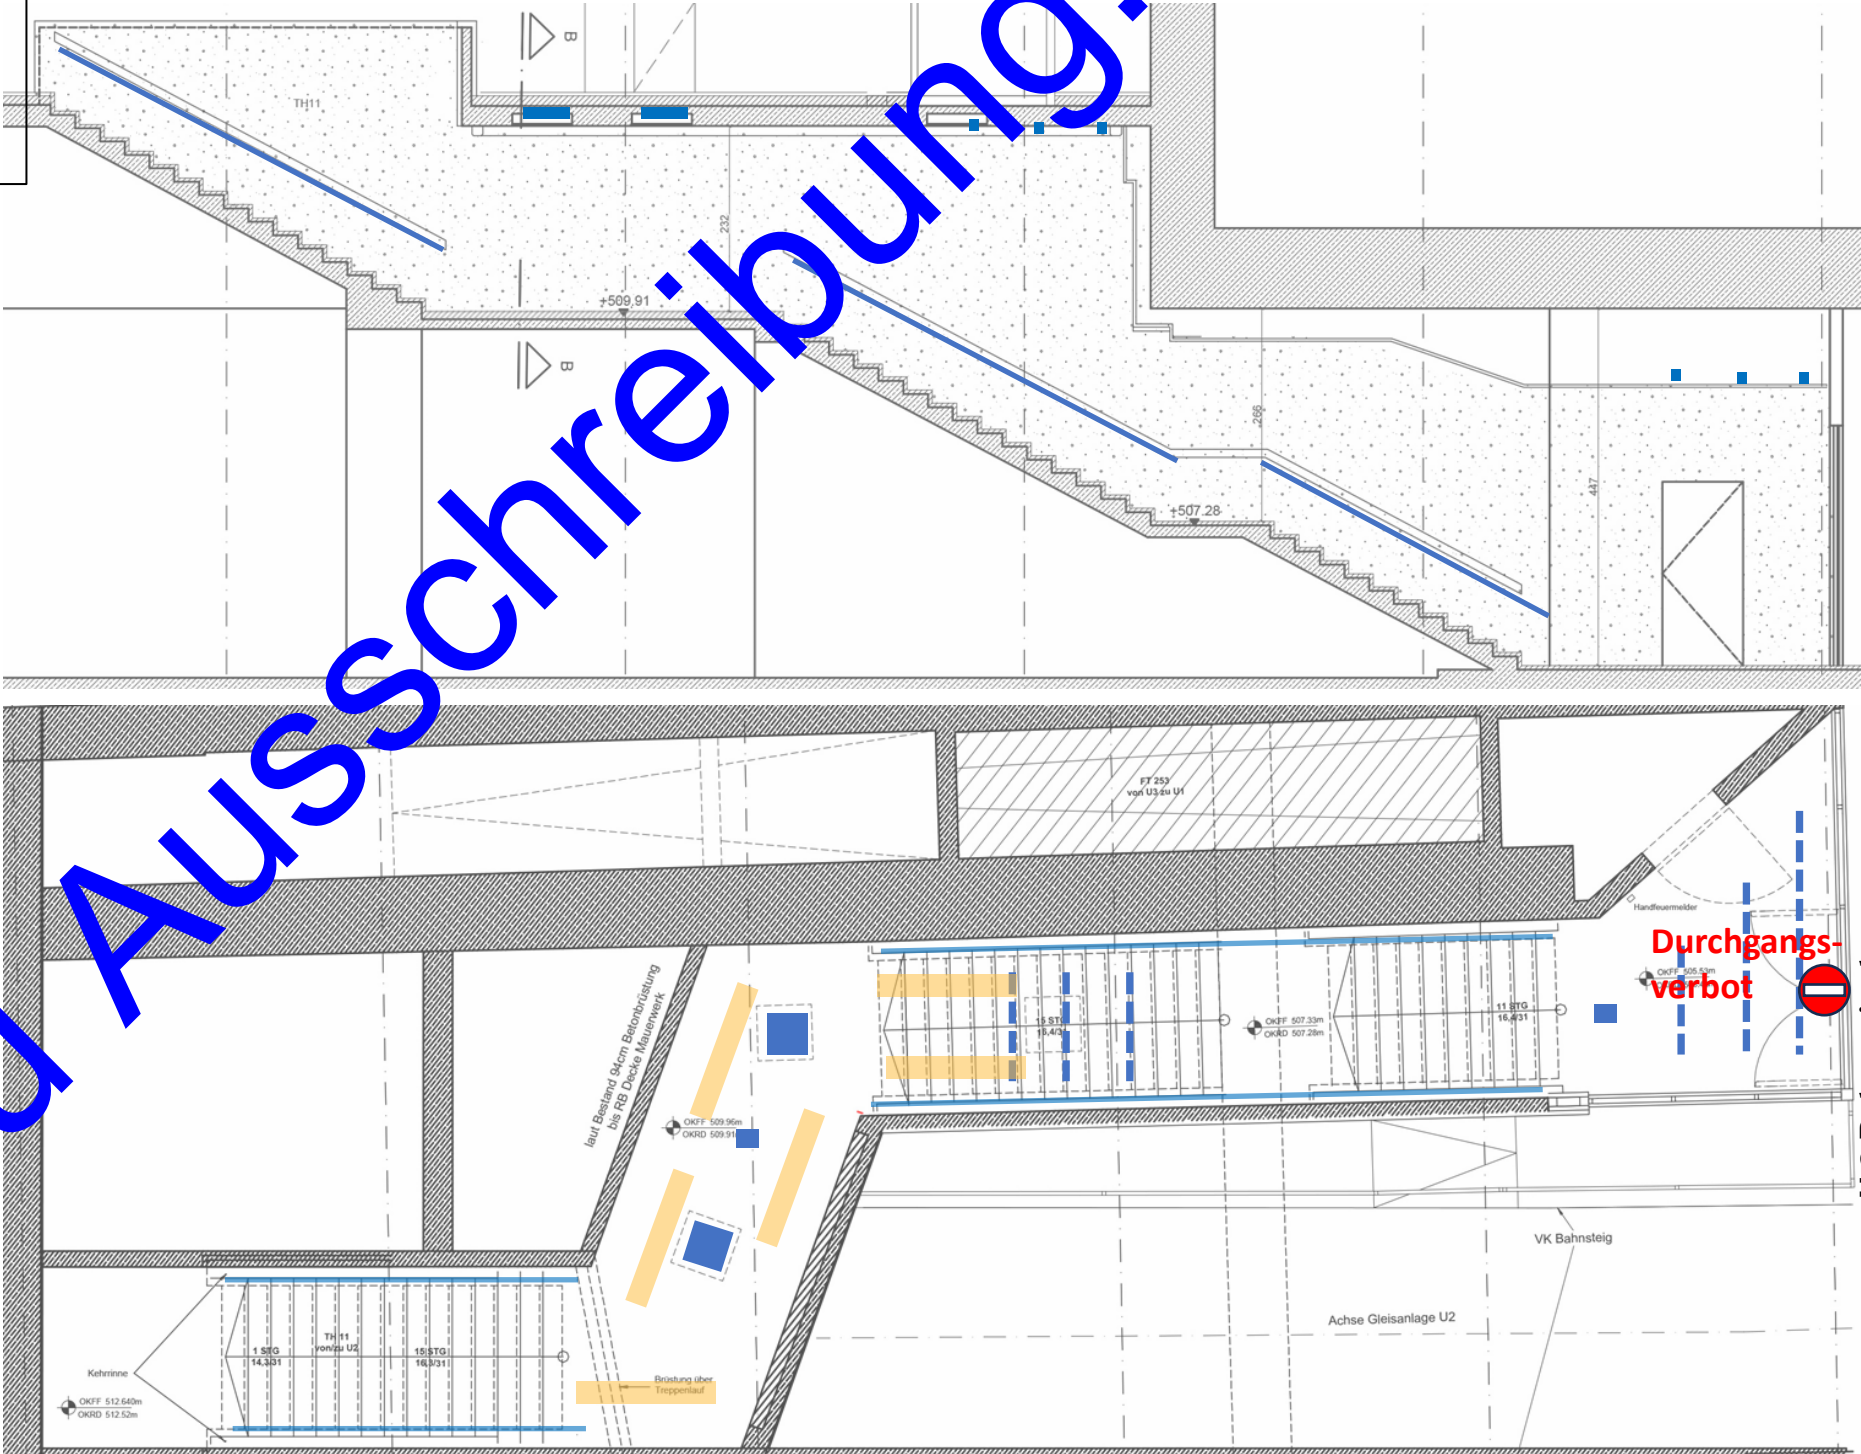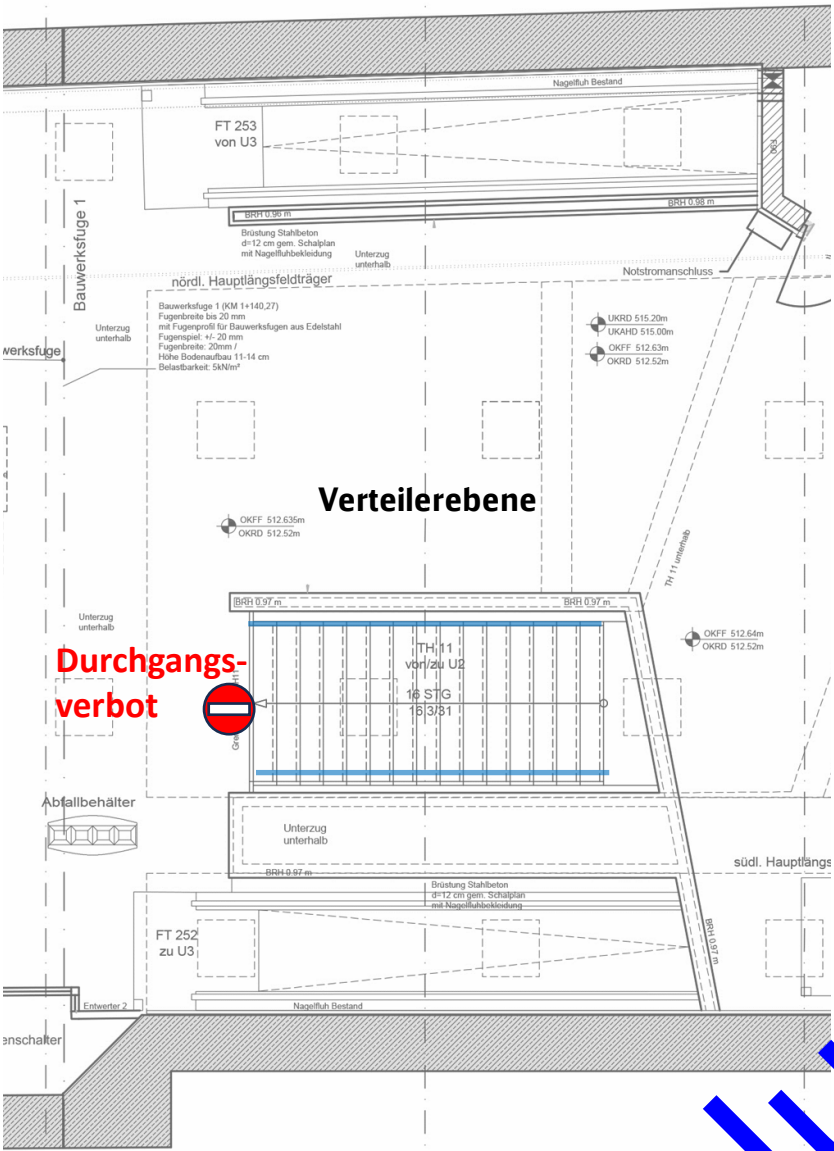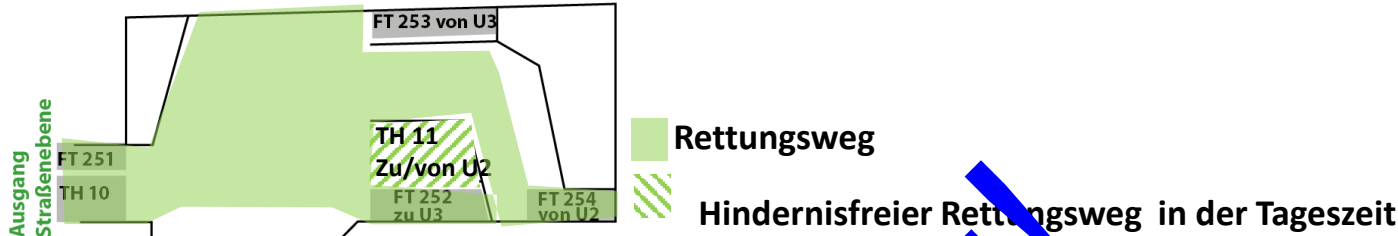

- Legende:
- BE Fläche (übergreifend)

Bauzaun, Staubschutzvorhang

Abbruch

Rohbau


Ausbau

ITK, 50 Hz

HLS

Fördertechnik
- Durchgangsverbot. Durchgang nur zur Entfluchtung möglich. Hindernisfreier Rettungsweg in der Tageszeit 6:00 – 22:00

Sperrung. Durchgang nicht möglich.

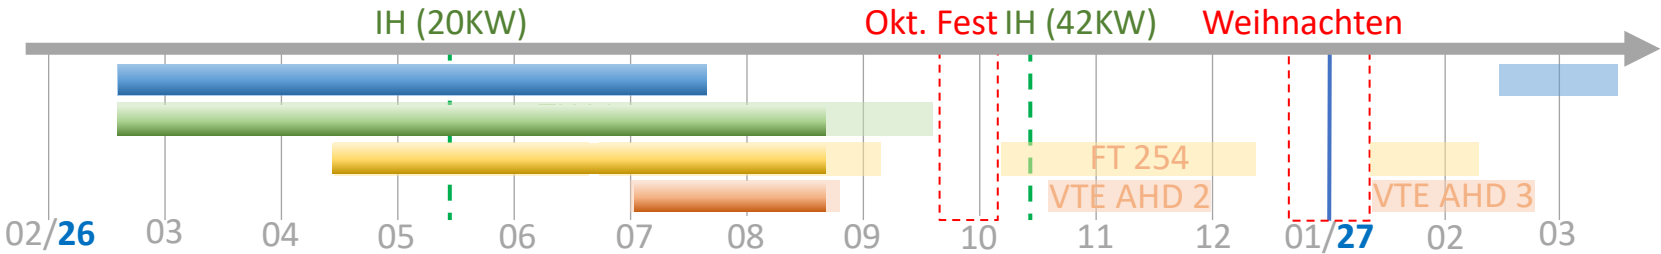

KW 34/2026–36/2026

Fahrtreppe
FT 253





Ausführungsplanung
Bauphasenplanung
Station Marienplatz
Verteilerebene West
Stand: 11.07.2025

FT:

- Feinmontage, Einstell- und Elektroarbeiten an den Fahrtreppen**

- Fachtechnische Abnahme

** Ausführung in Betriebsarmen Zeiten, Nachts von 22:00 – 06:00 Uhr

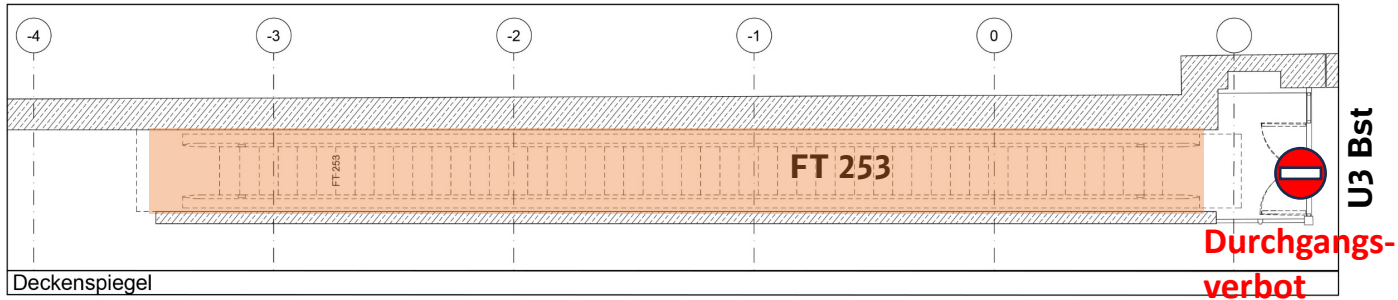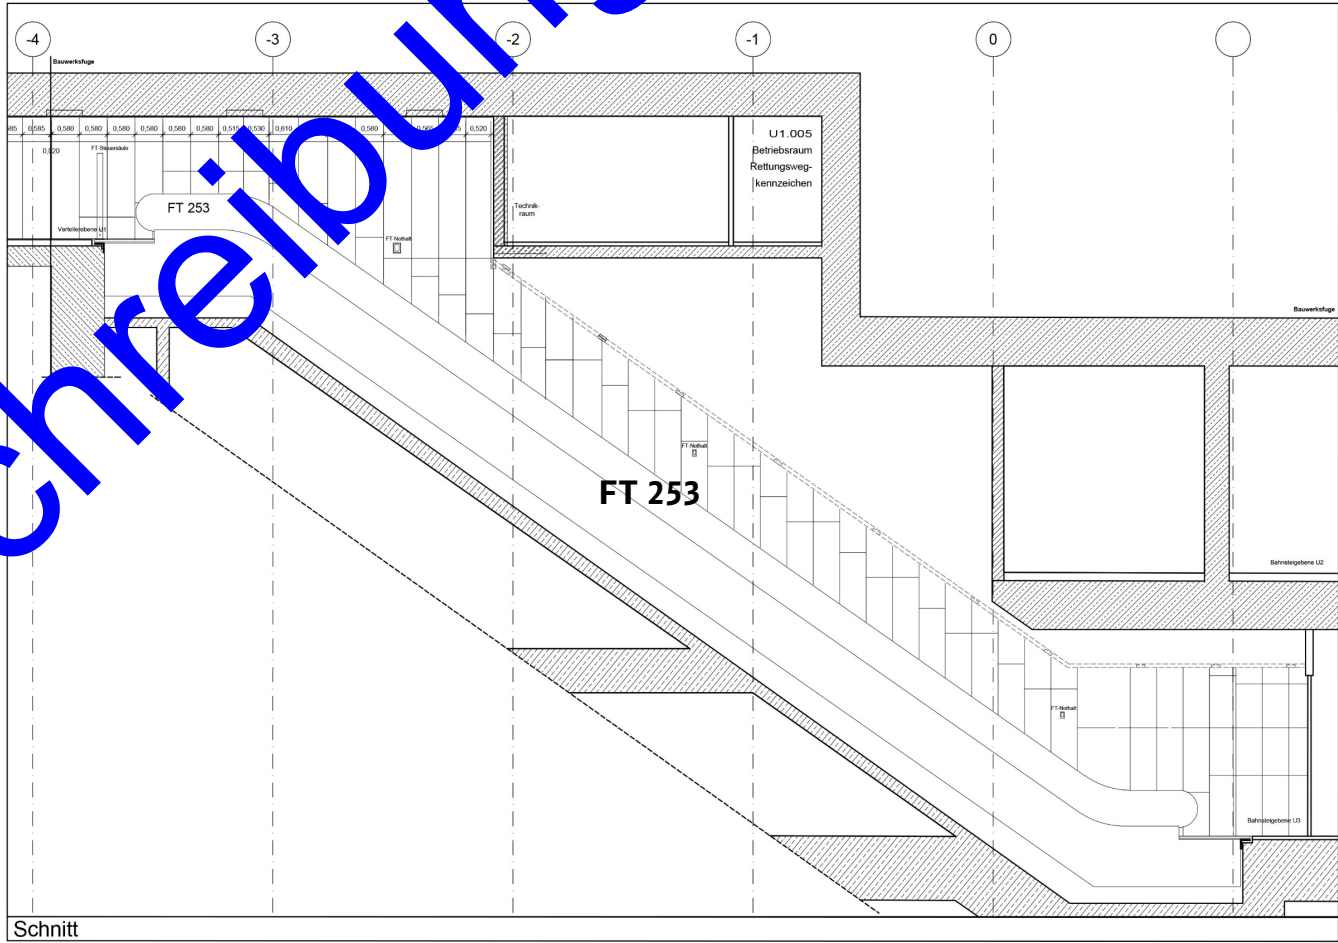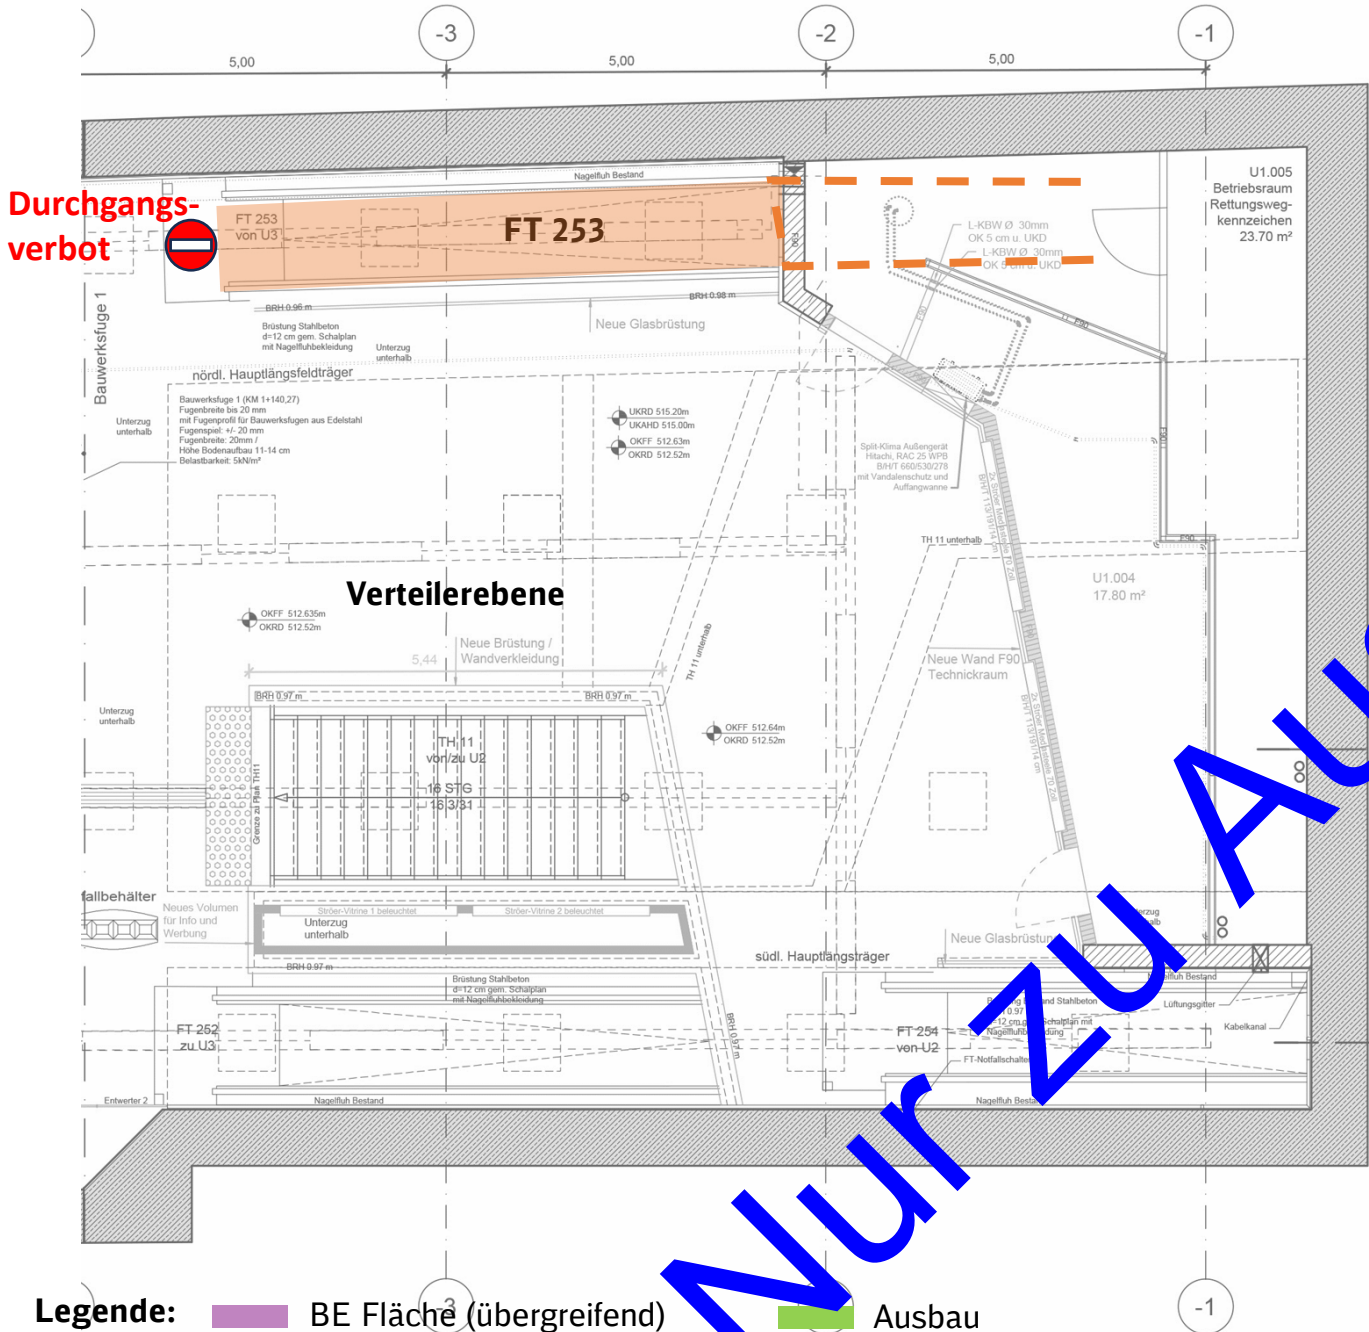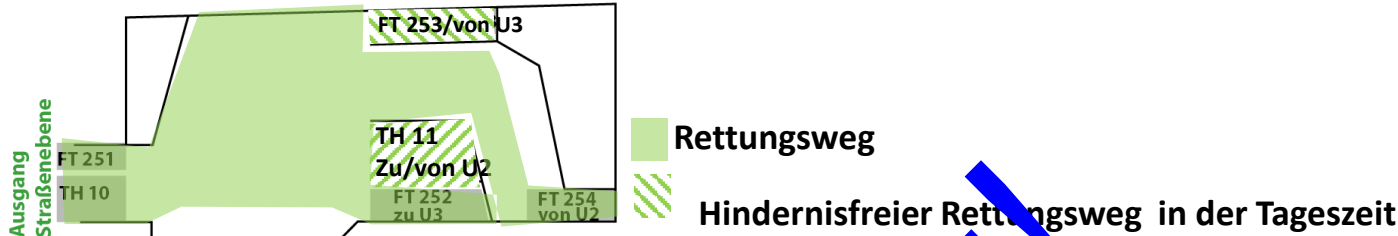

Legende:

BE Fläche (übergreifend)

Bauzaun, Staubschutzvorhang

Abbruch

Rohbau

Ausbau


ITK, 50 Hz



HLS

Fördertechnik

Durchgangsverbot. Durchgang nur zur Entfluchtung möglich.
Hindernisfreier Rettungsweg in der Tageszeit 6:00 – 22:00

Sperrung. Durchgang nicht möglich.

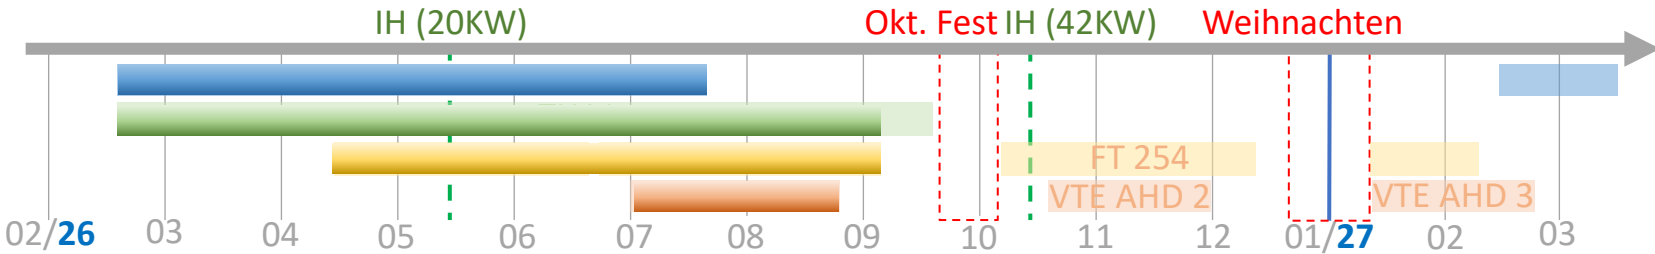

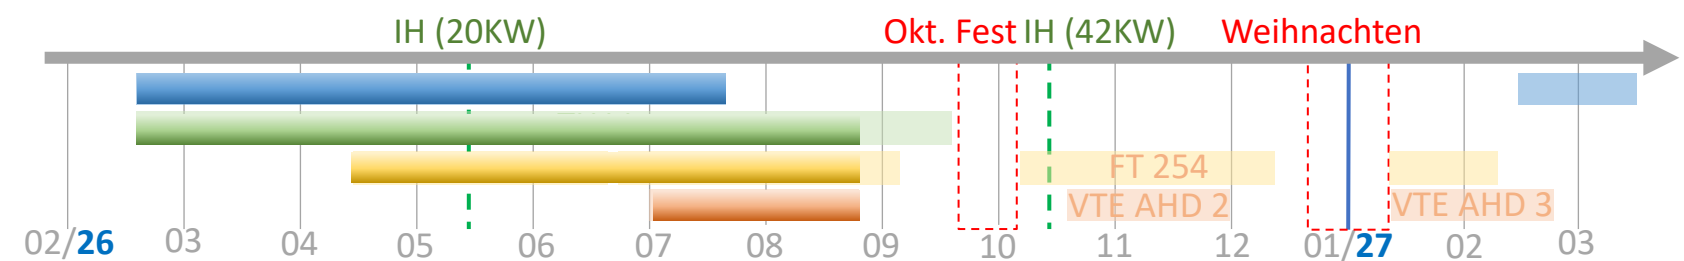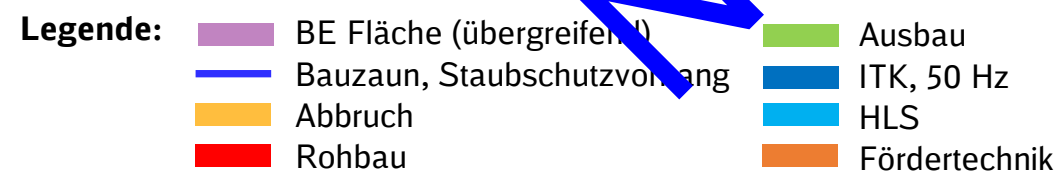



KW 35/2026

Treppenhaus TH 11

Ausführungsplanung
Bauphasenplanung
Station Marienplatz
Verteilerebene West
Stand: 11.07.2025

Maßnahmen:

- Malerarbeiten, inklusive Decke VTE am TH 11 **
- ** Ausführung in Betriebsarmen Zeiten, Nachts von 22:00 – 06:00 Uhr

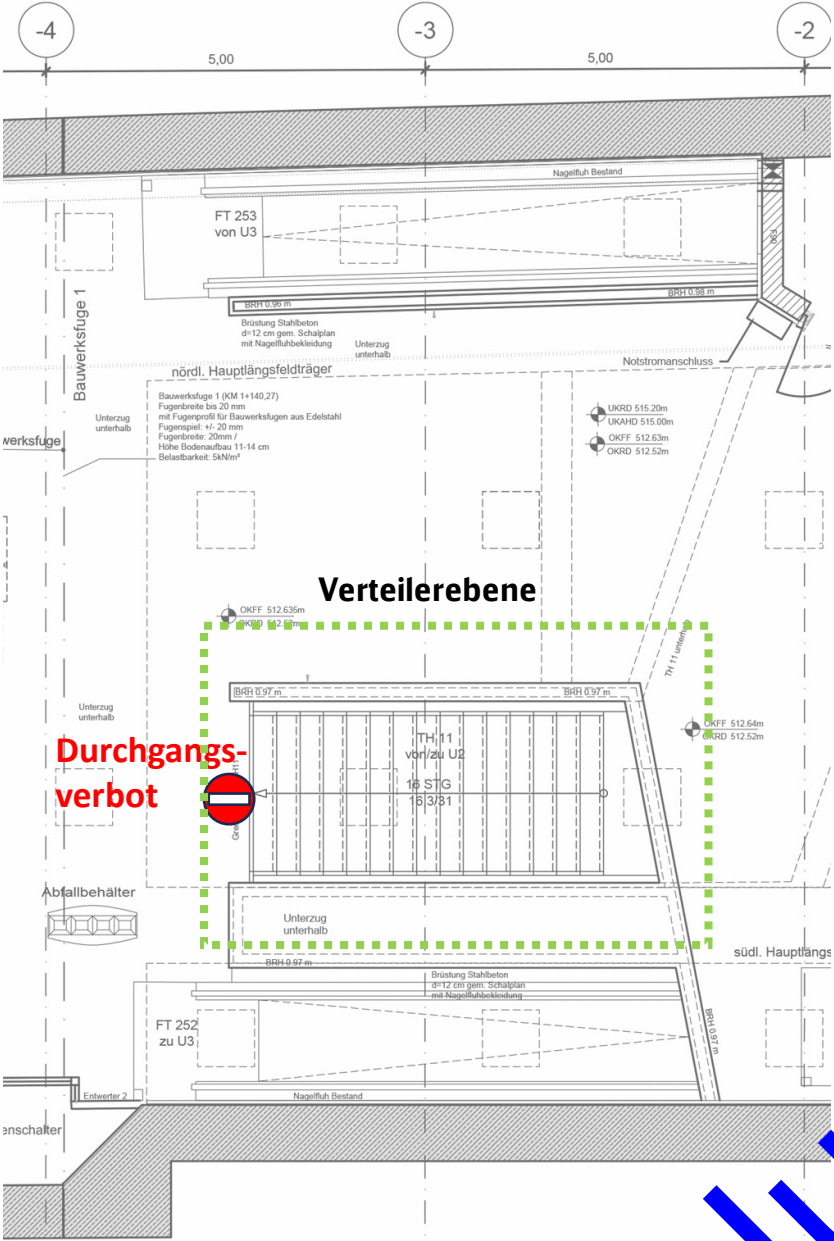
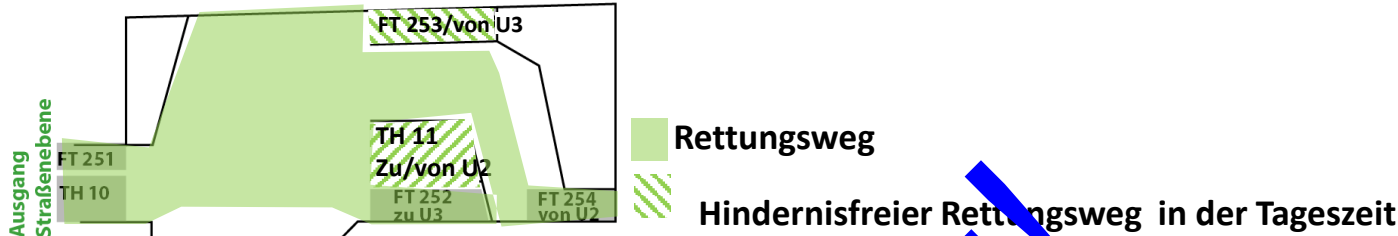


Legende:

	BE Fläche (übergreifend)		Ausbau
	Bauzaun, Staubschutzvorhang		ITK, 50 Hz
	Abbruch		HLS
	Rohbau		Fördertechnik

Durchgangsverbot. Durchgang nur zur Entfluchtung möglich.
Hindernisfreier Rettungsweg in der Tageszeit 6:00 – 22:00

Sperrung. Durchgang nicht möglich.

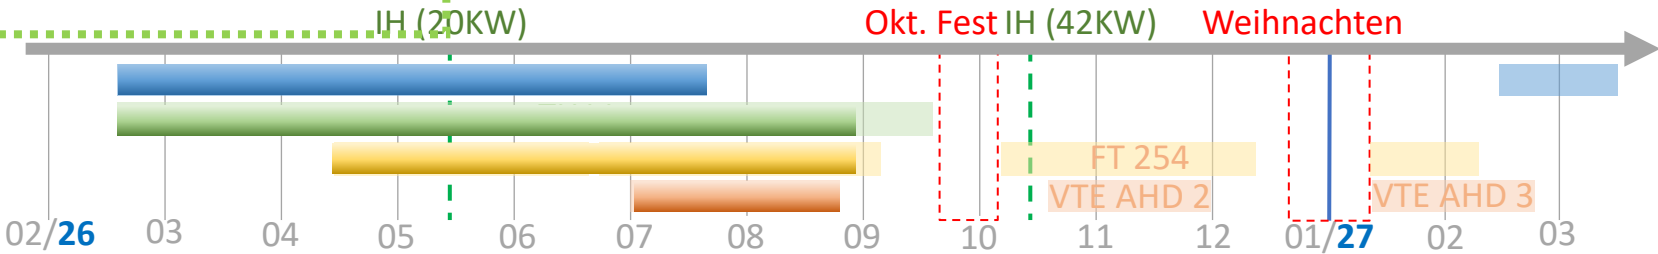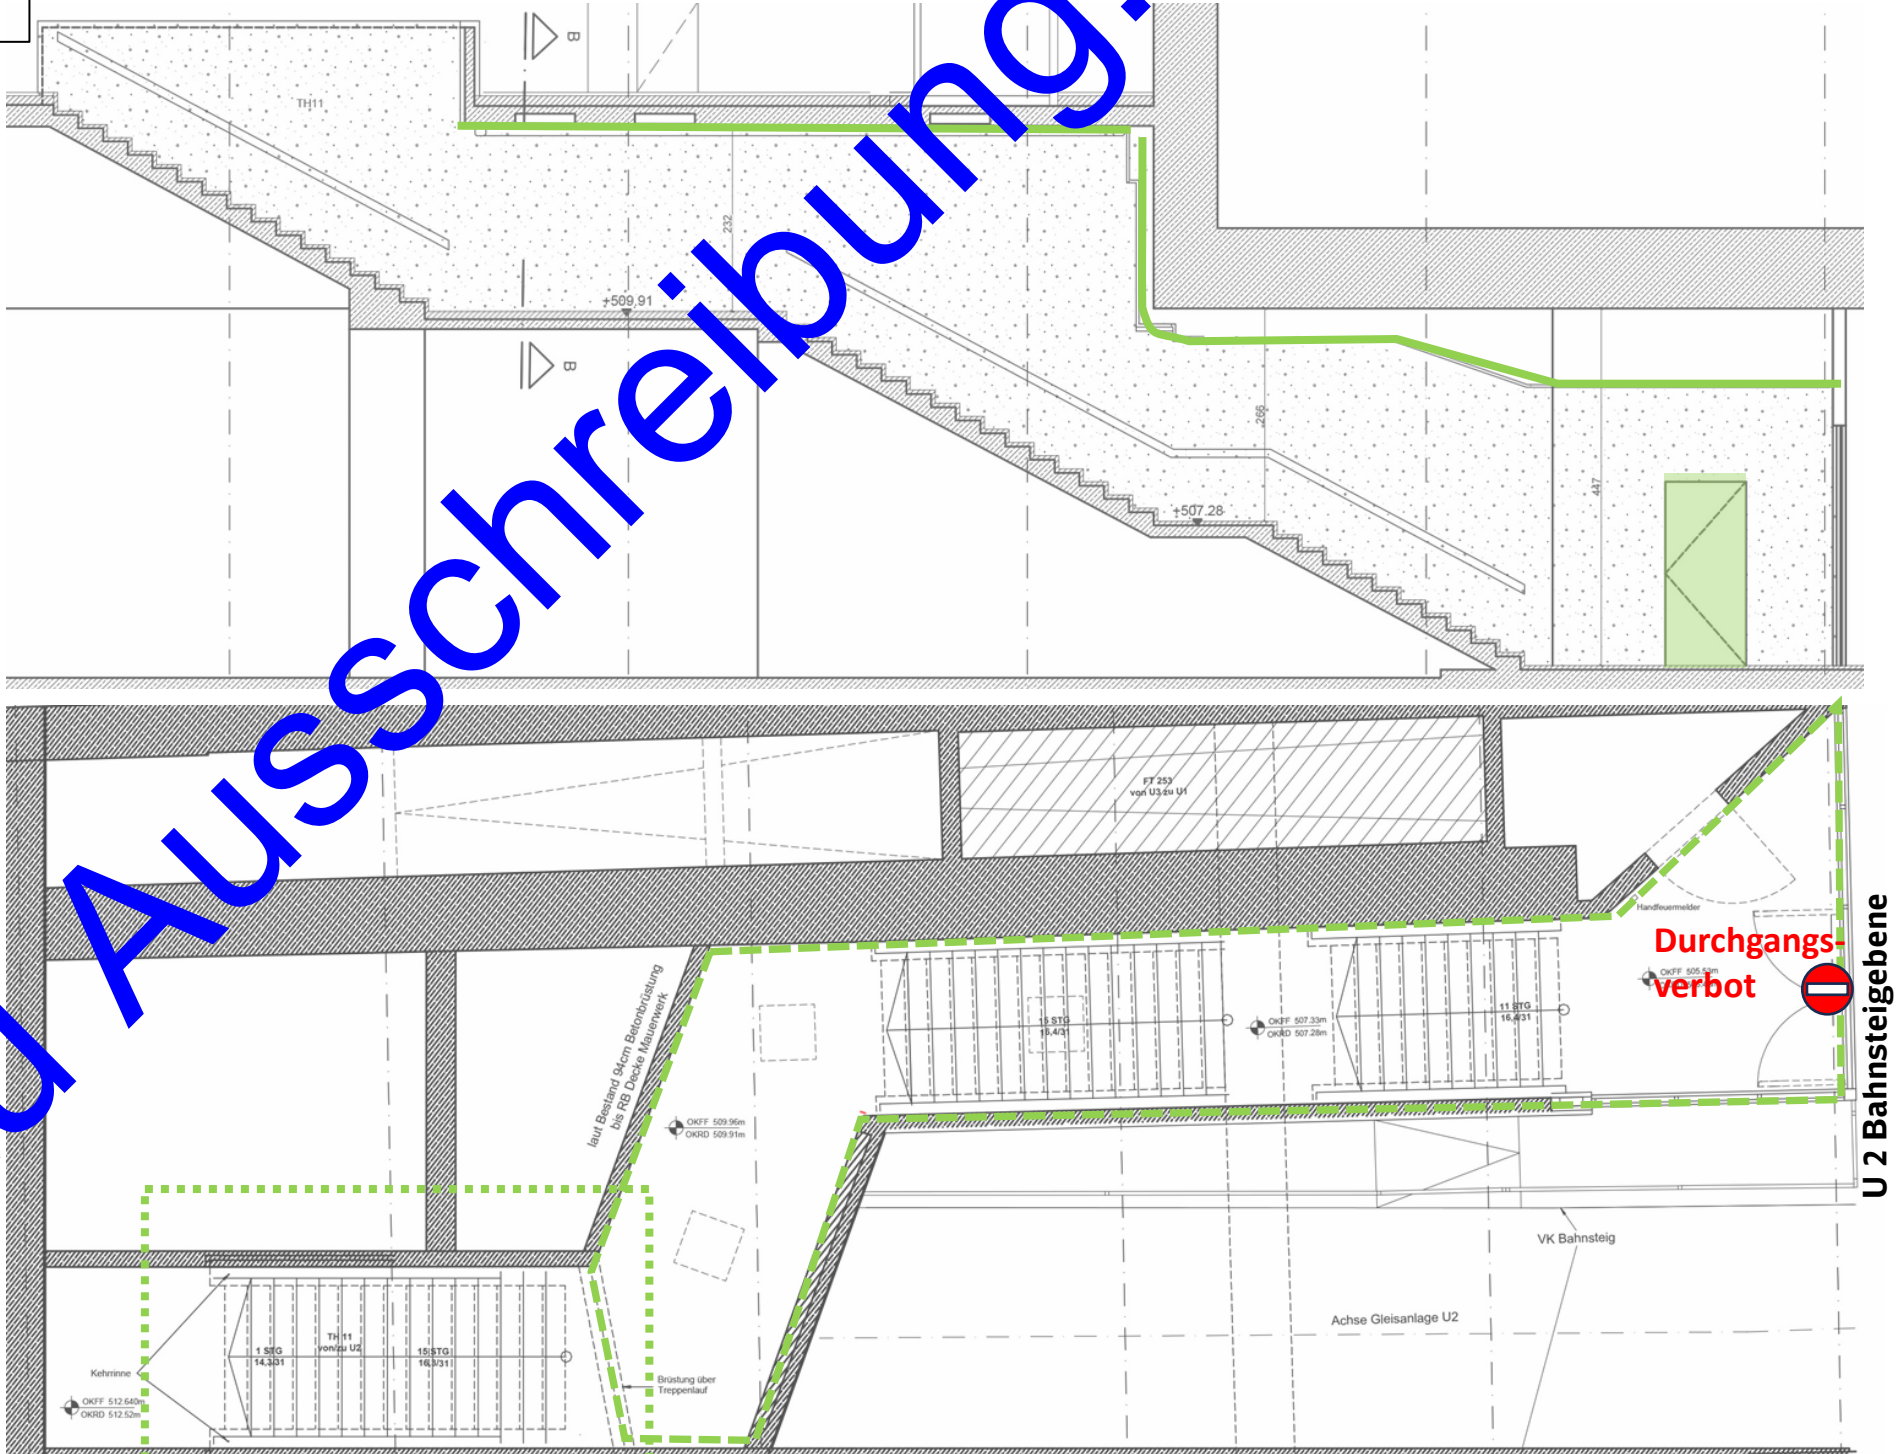



KW 36/2026

Treppenhaus TH 11

Ausführungsplanung
Bauphasenplanung
Station Marienplatz
Verteilerebene West
Stand: 11.07.2025



Maßnahmen:
- Stufenkanten einfräsen**



** Ausführung in Betriebsarmen Zeiten, Nachts von 22:00 – 06:00 Uhr

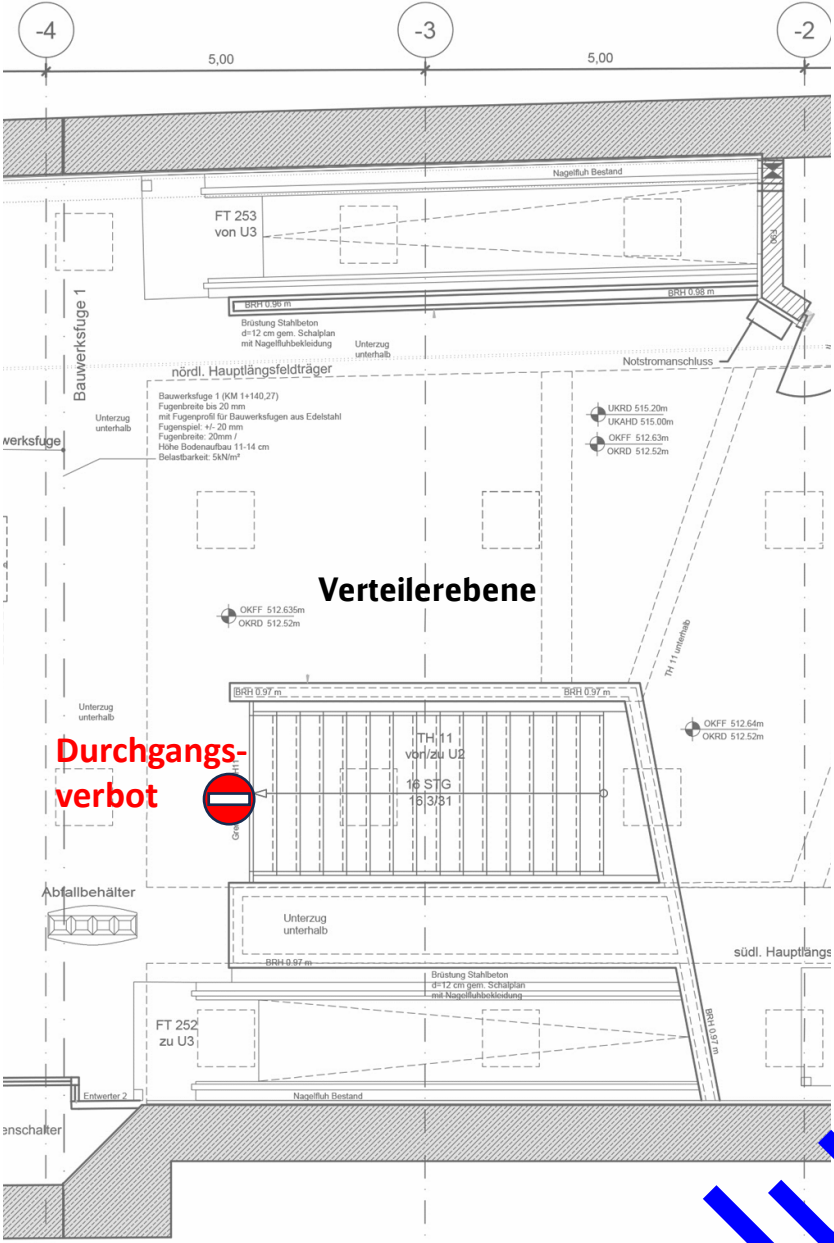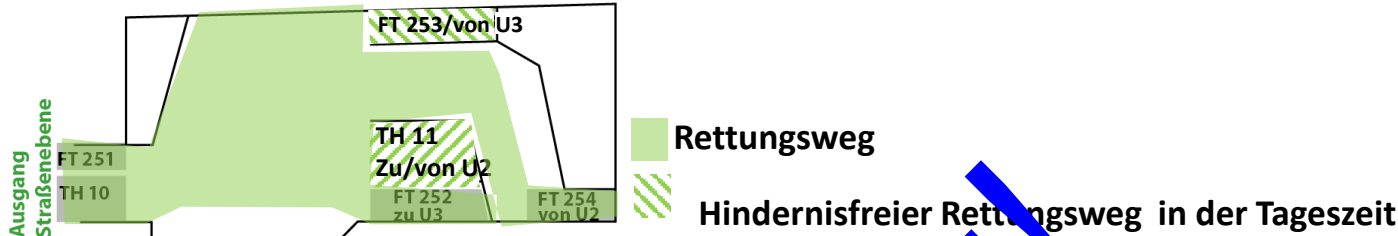

Legende:
BE Fläche (übergreifend)
Bauzaun, Staubschutzvorhang
Abbruch
Rohbau
Ausbau
ITK, 50 Hz
HLS
Fördertechnik


Durchgangsverbot. Durchgang nur zur Entfluchtung möglich.
Hindernisfreier Rettungsweg in der Tageszeit 6:00 – 22:00
Sperrung. Durchgang nicht möglich.

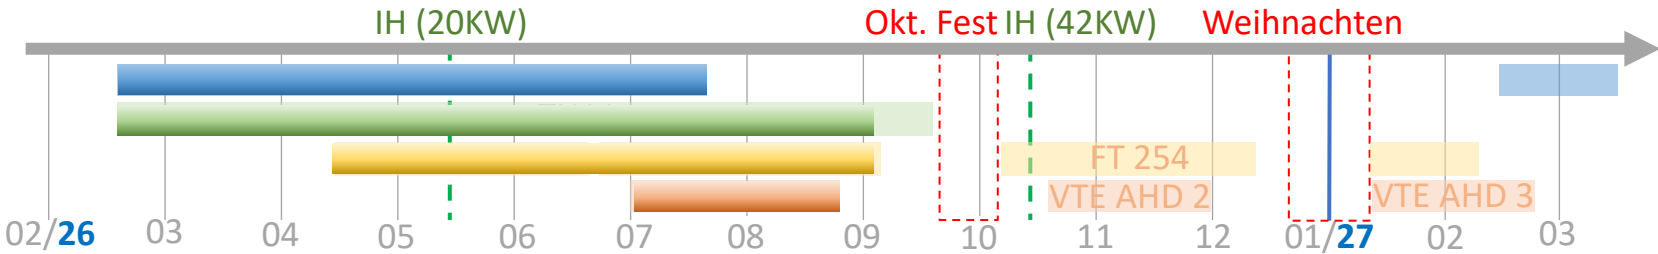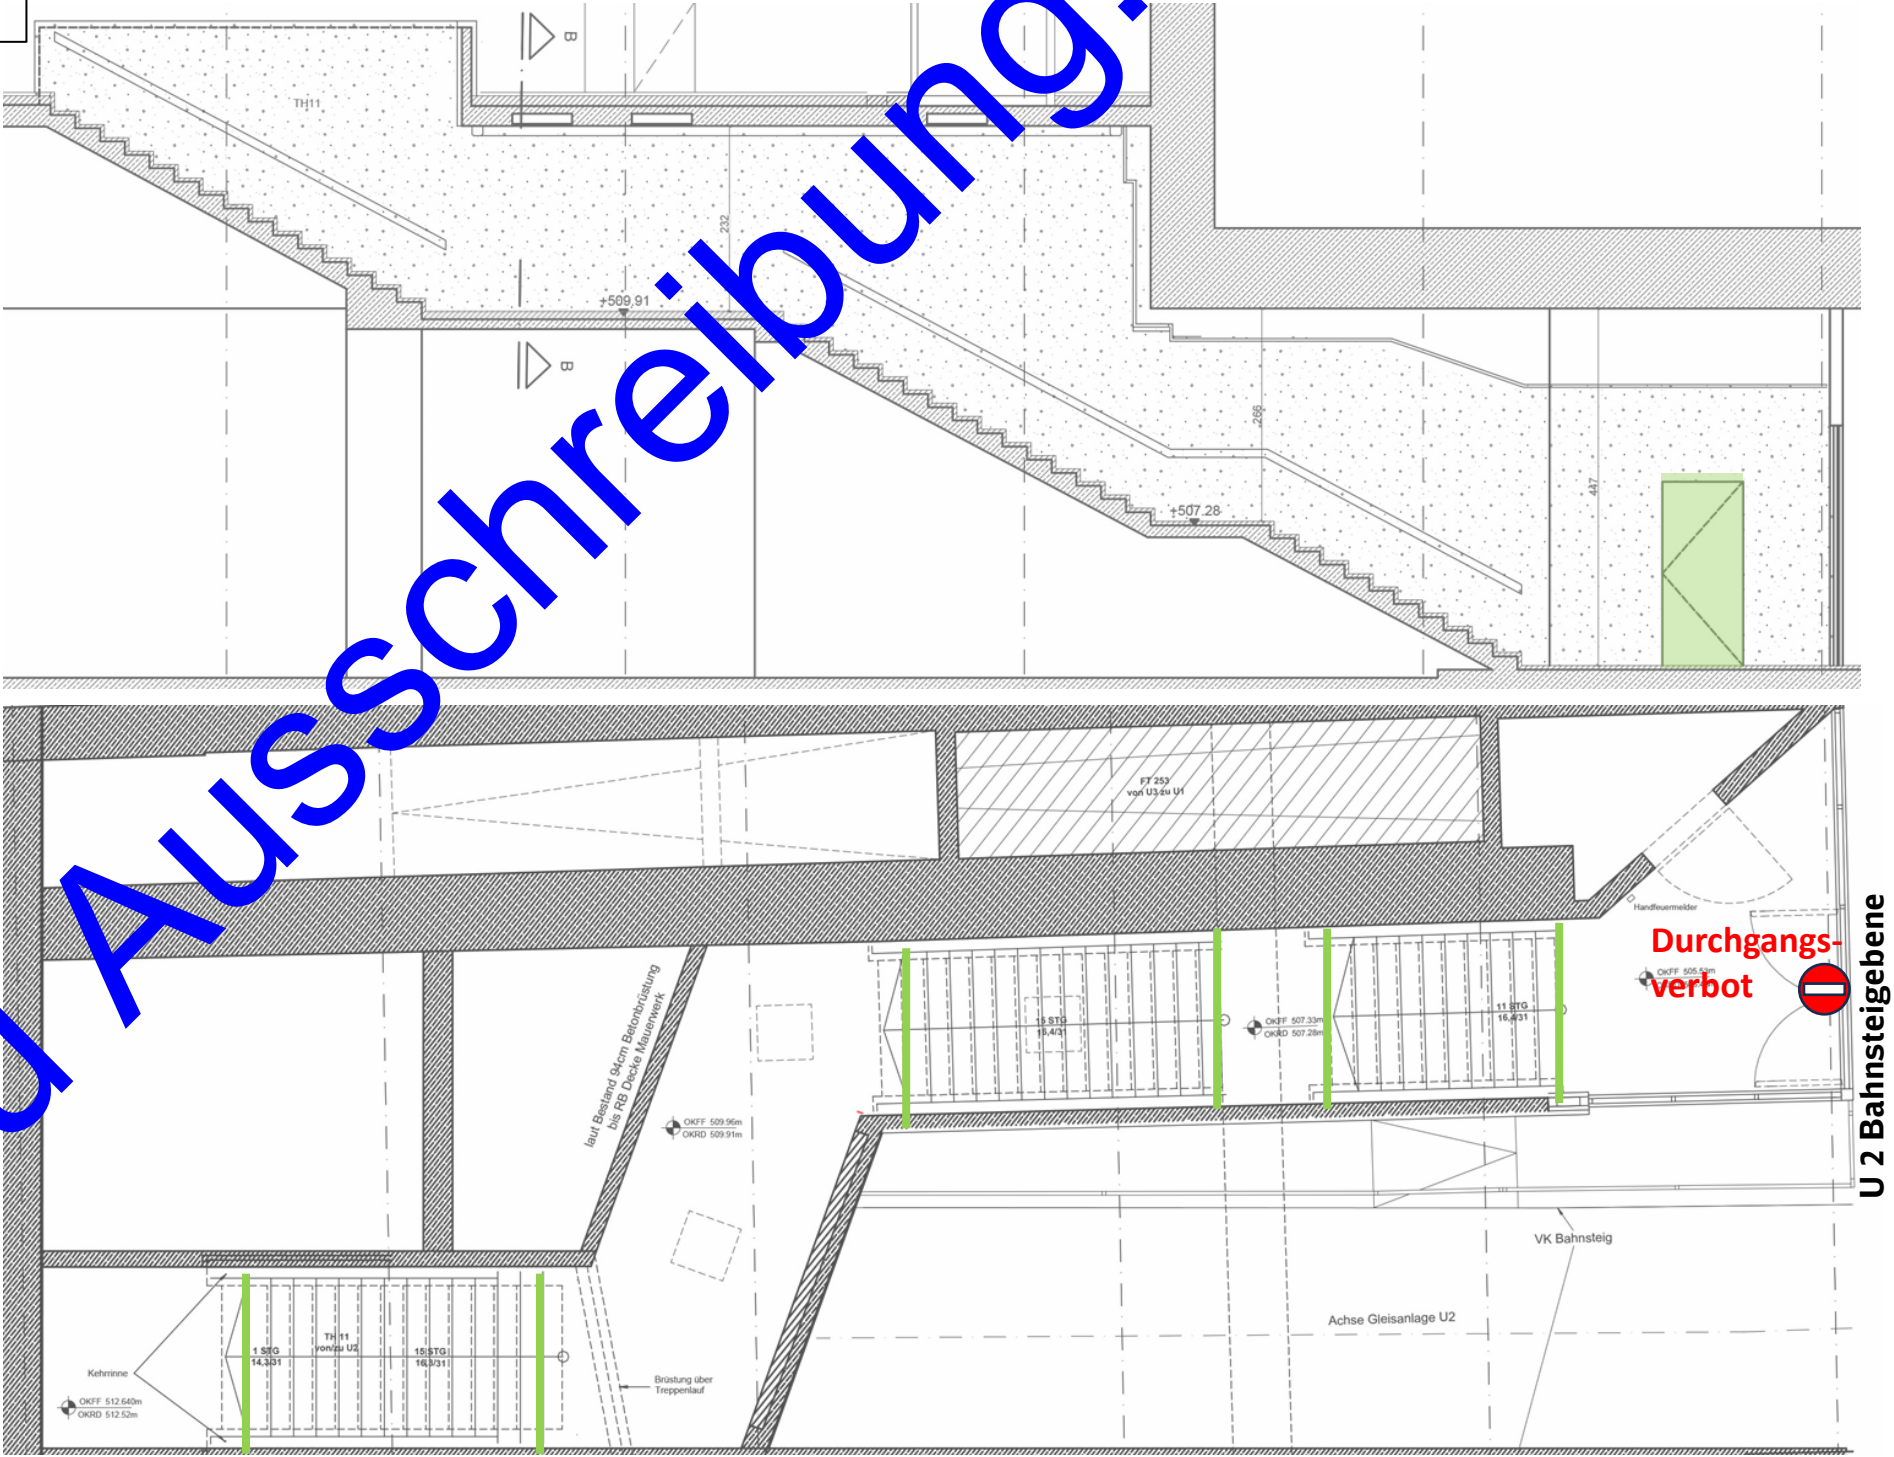

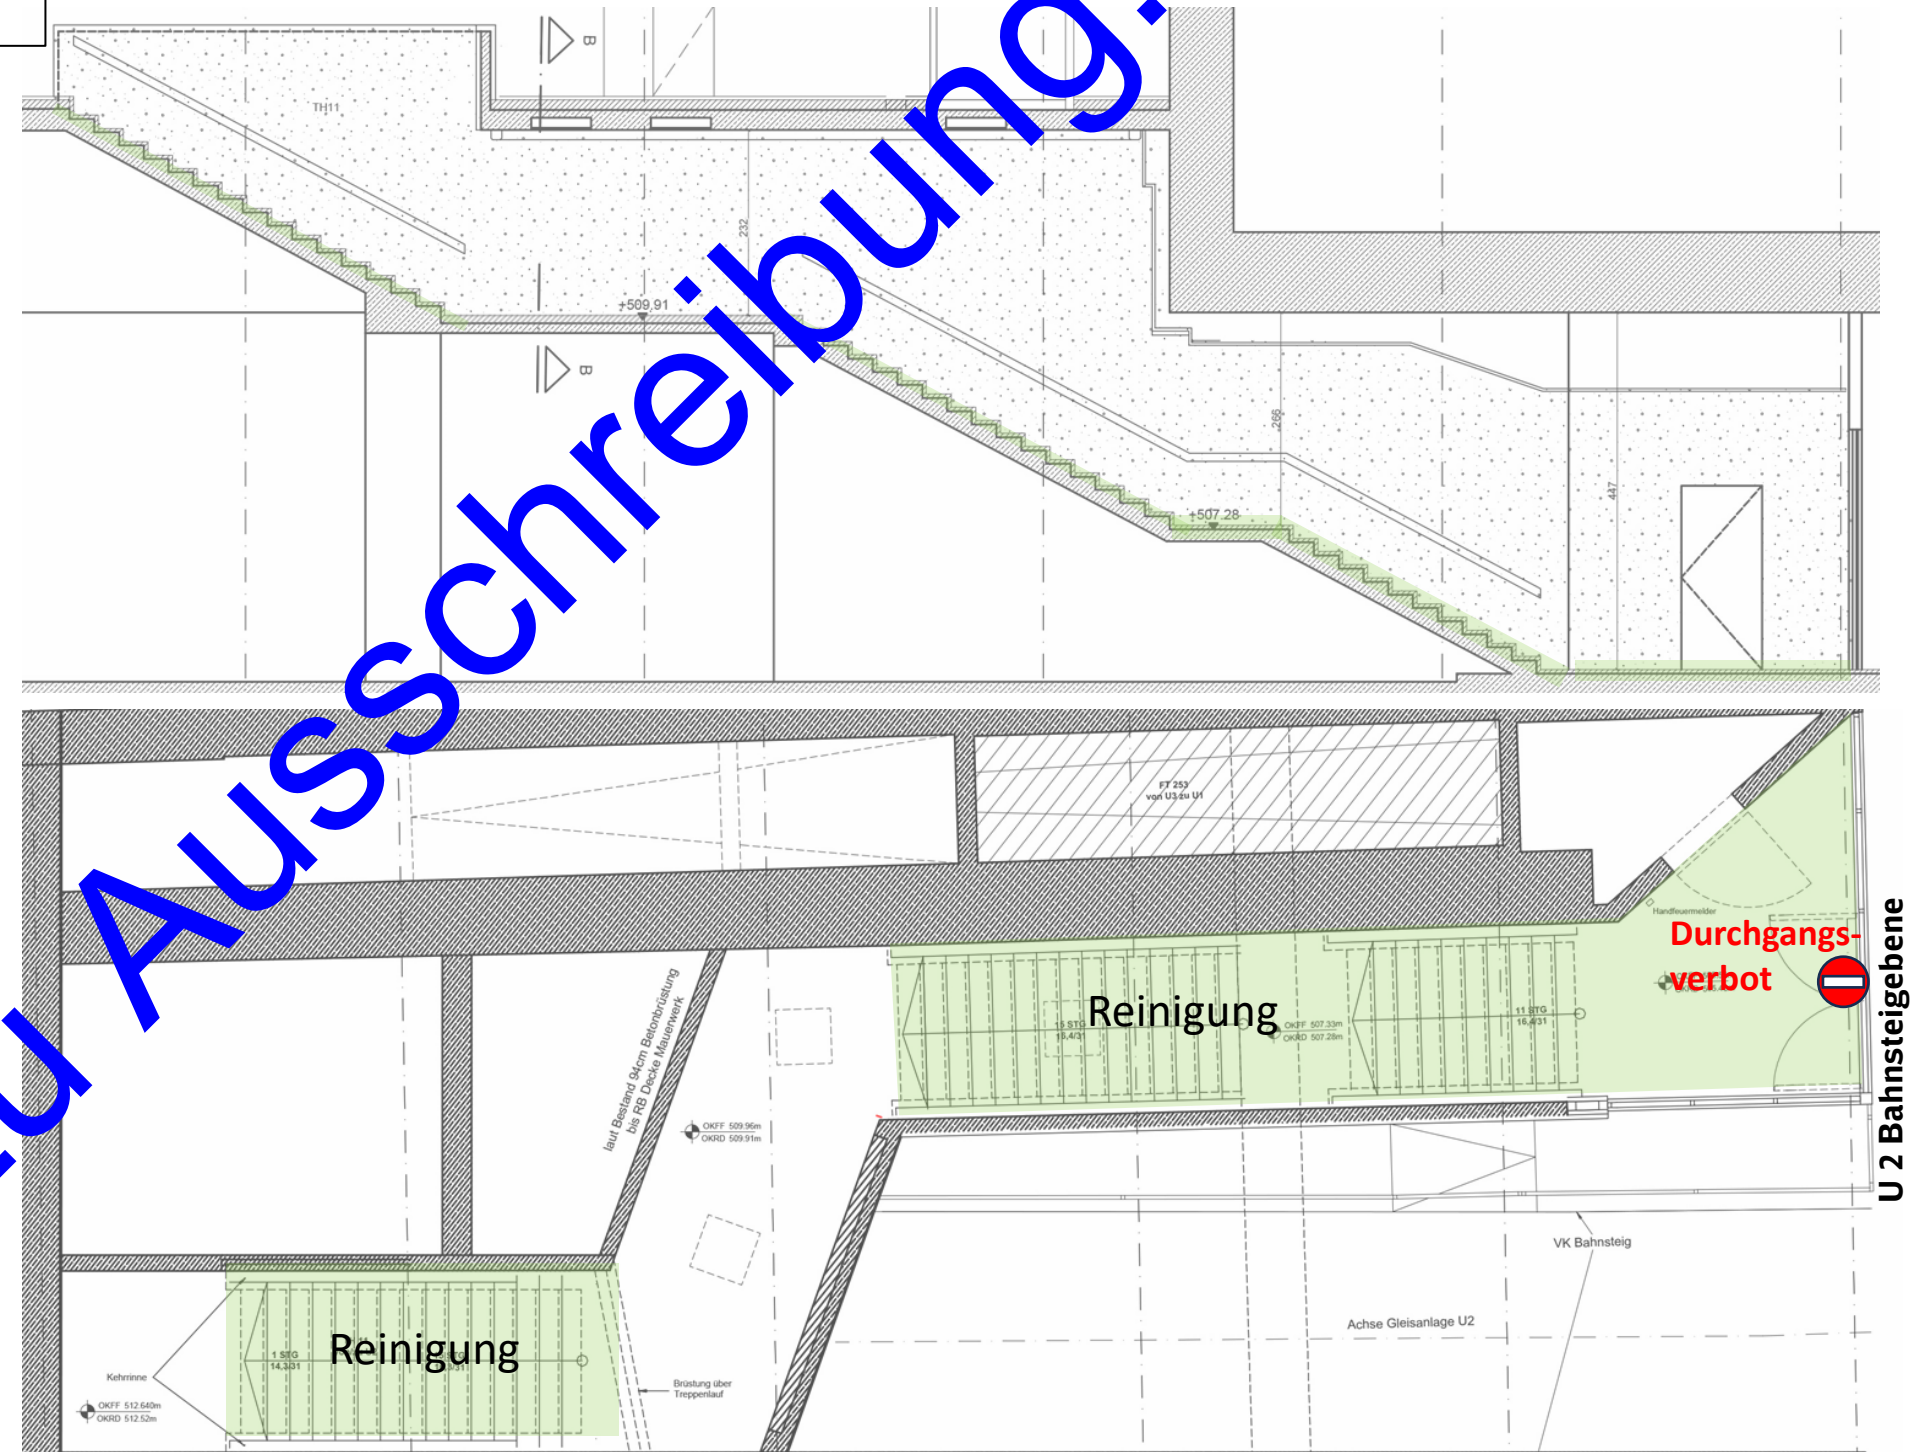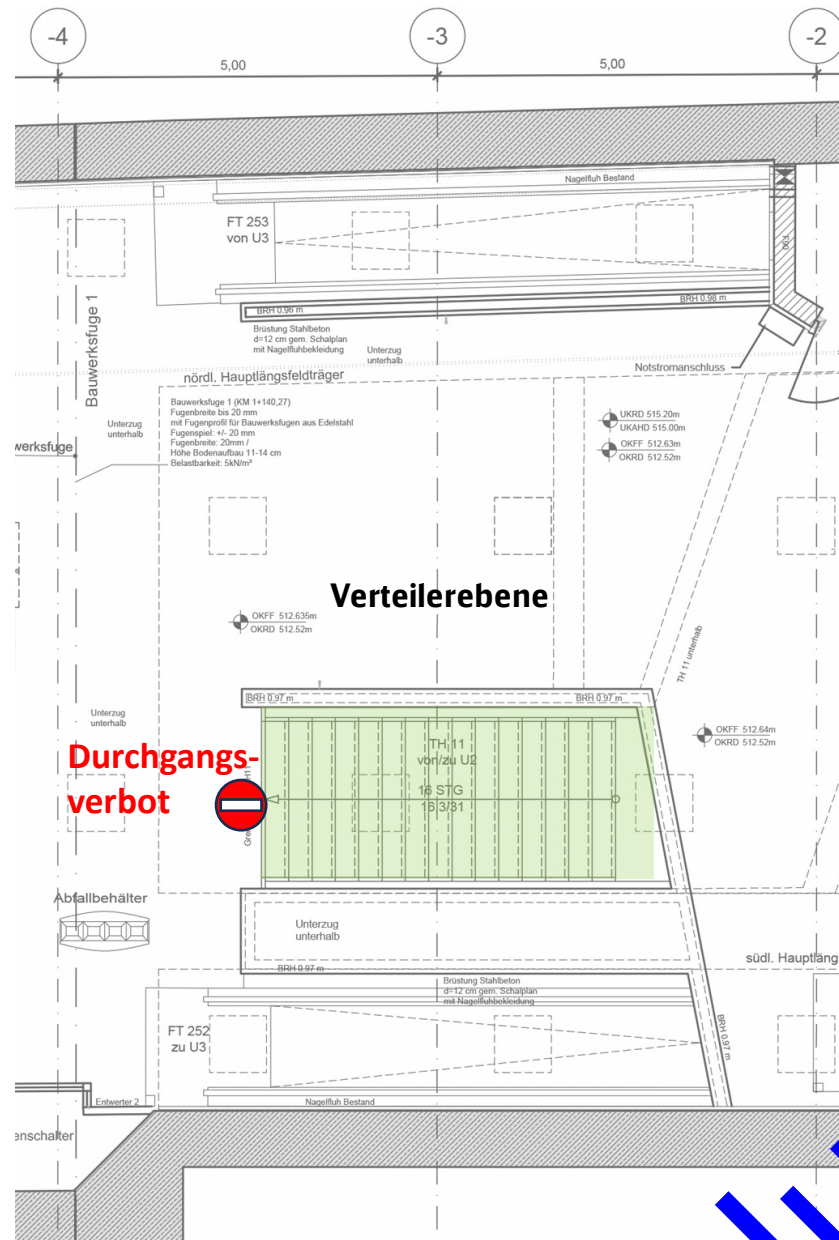

 Durchgangsverbot. Durchgang nur zur Entfluchtung möglich.
Hindernisfreier Rettungsweg in der Tageszeit 6:00 – 22:00

 Sperrung. Durchgang nicht möglich.

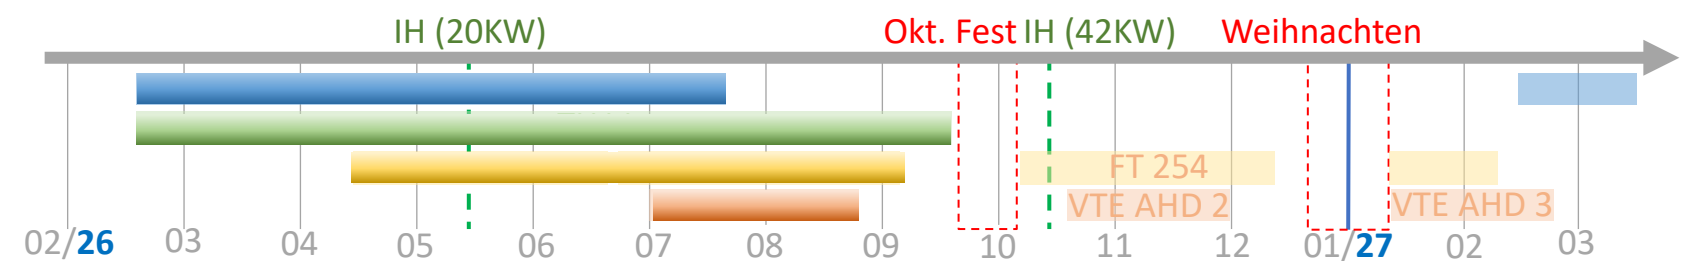

KW 37/2026

Fahrtreppe
FT 253

Ausführungsplanung
Bauphasenplanung
Station Marienplatz
Verteilerebene West
Stand: 11.07.2025





Maßnahmen:

- Decke FT 253 montieren **
- Glasbrüstung neu **

ELT/ITK-SAA/BMA:

- Kabelzugarbeiten **

**** Ausführung in Betriebsarmen Zeiten, Nachts von 22:00 – 06:00 Uhr**

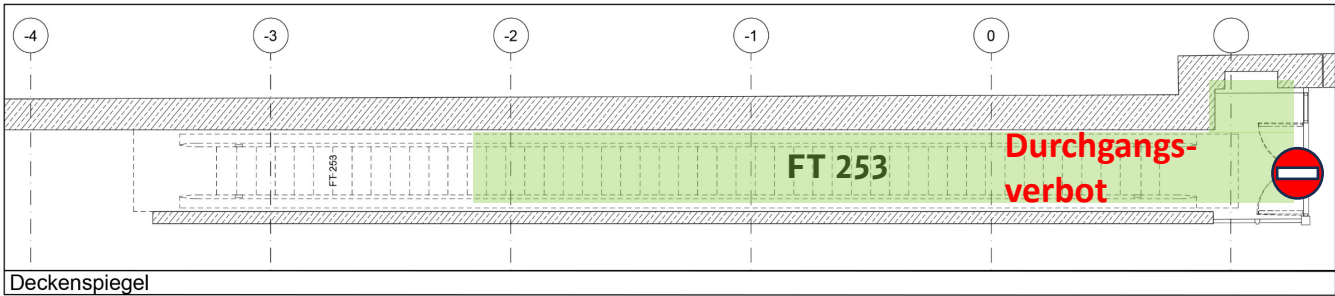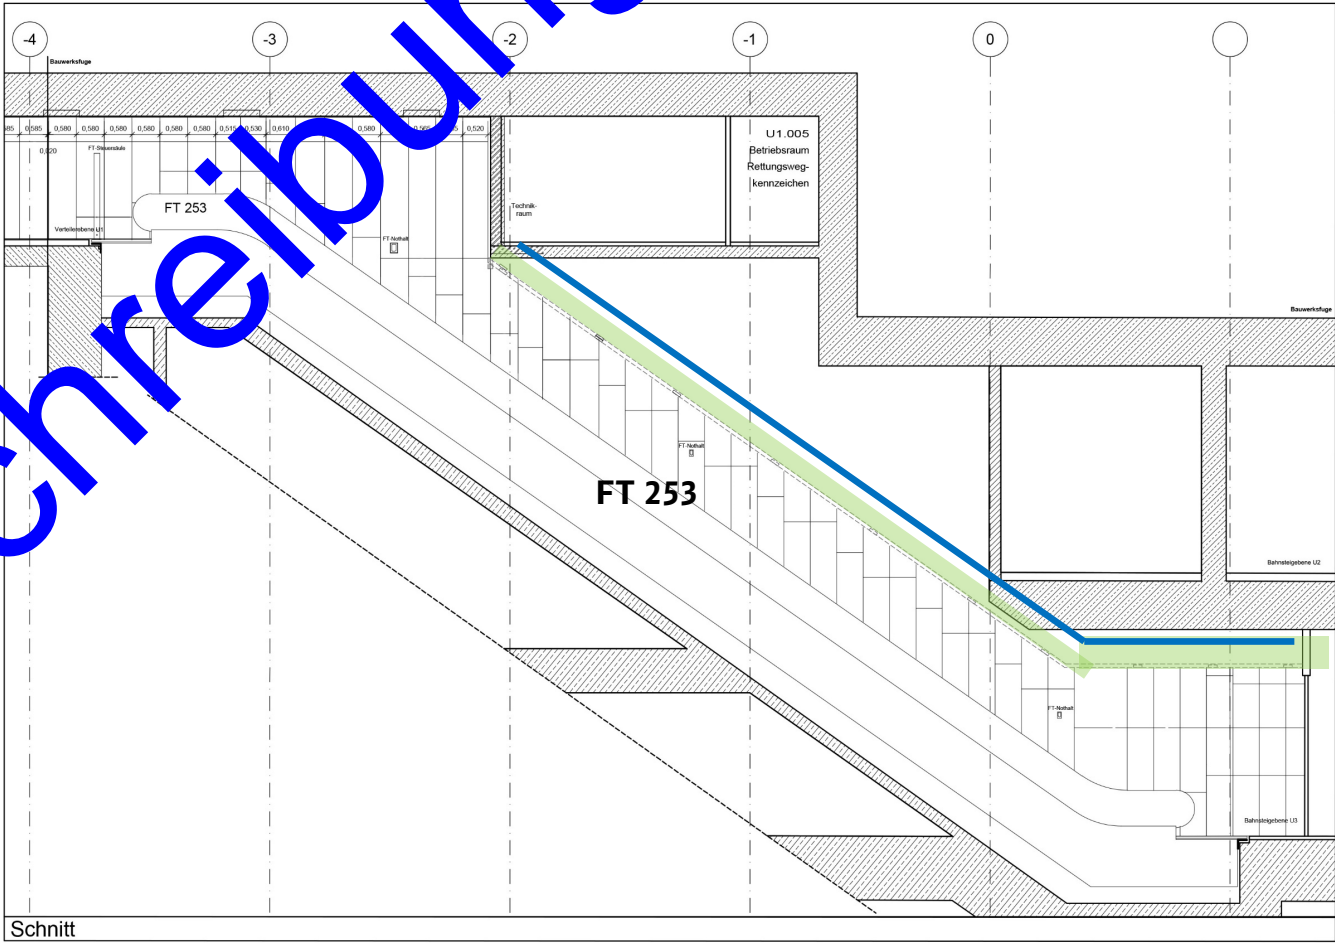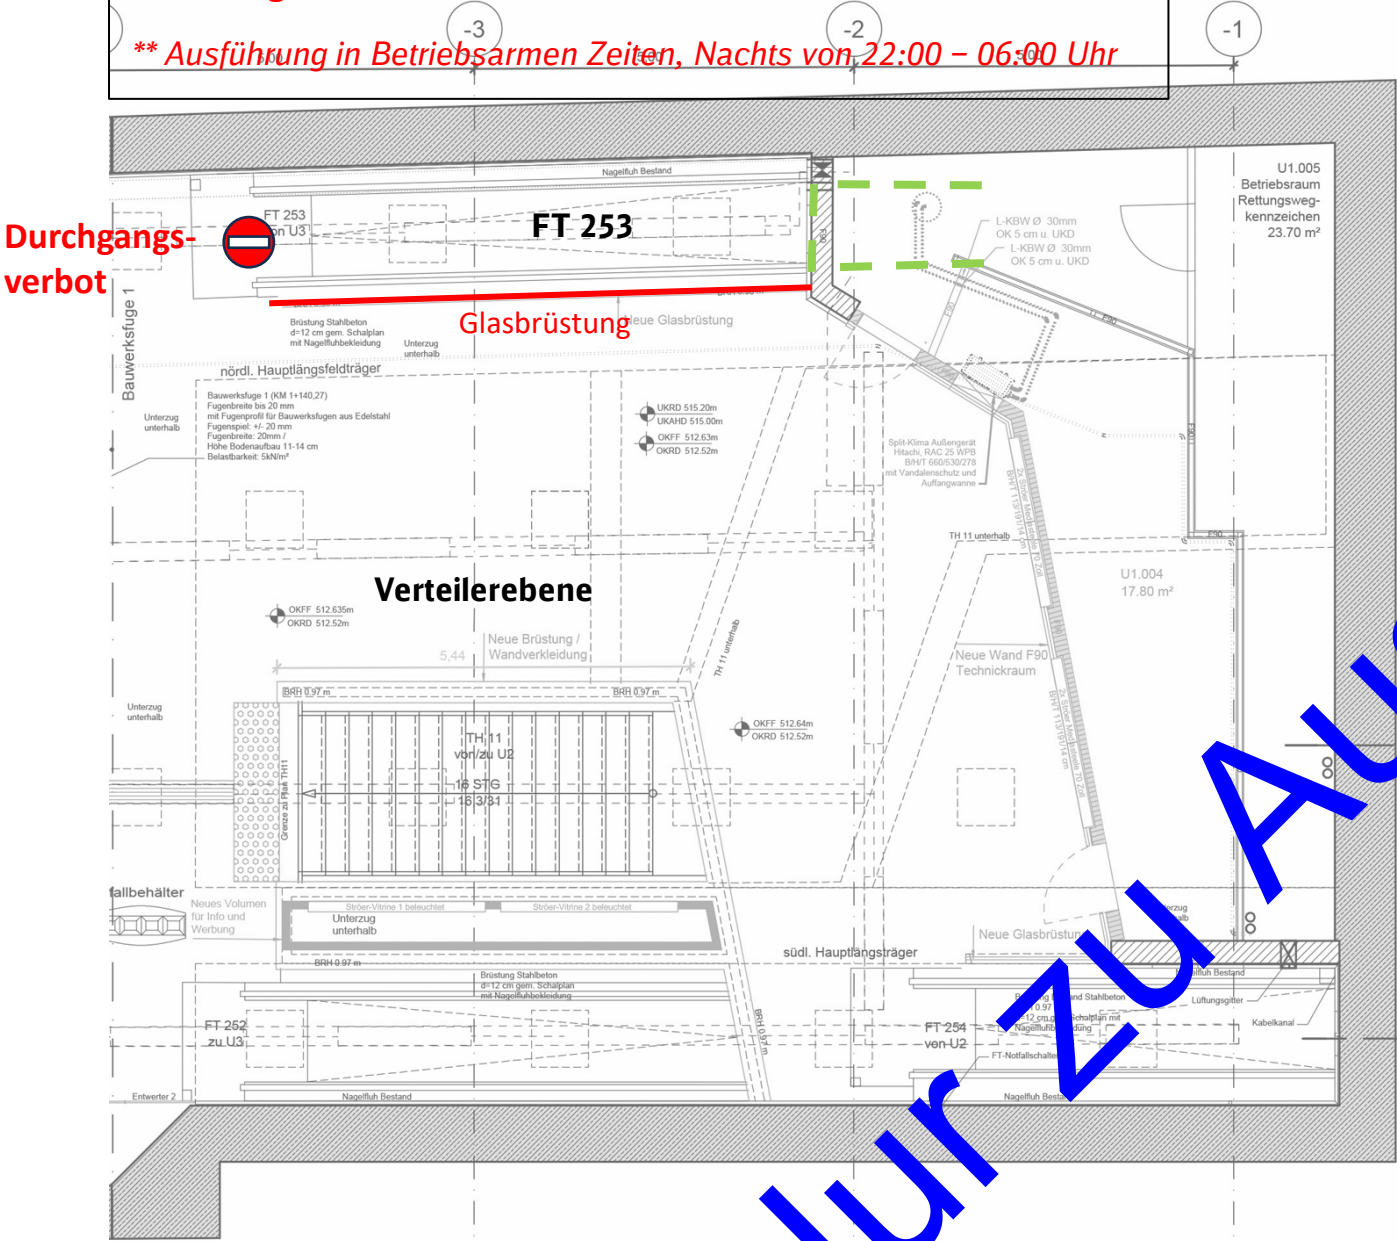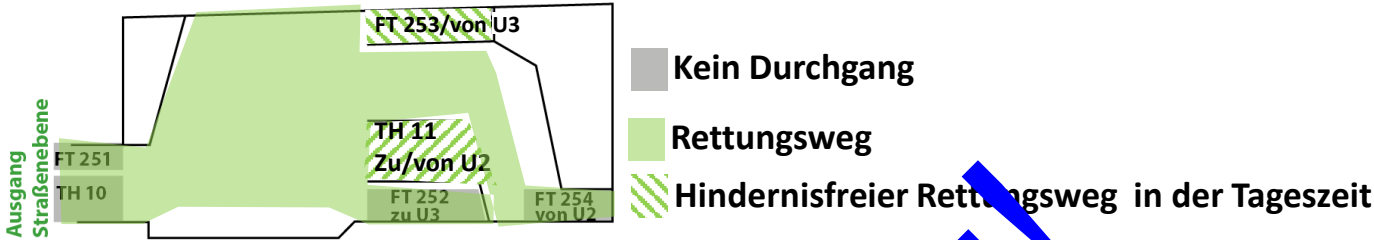


Legende:

- BE Fläche (übergreifend)
- Bauzaun, Staubschutzvorhang
- Abbruch
- Rohbau
- Ausbau
- ITK, 50 Hz
- HLS
- Fördertechnik

Durchgangsverbot. Durchgang nur zur Entfluchtung möglich. Hindernisfreier Rettungsweg in der Tageszeit 6:00 – 22:00

Sperrung. Durchgang nicht möglich.




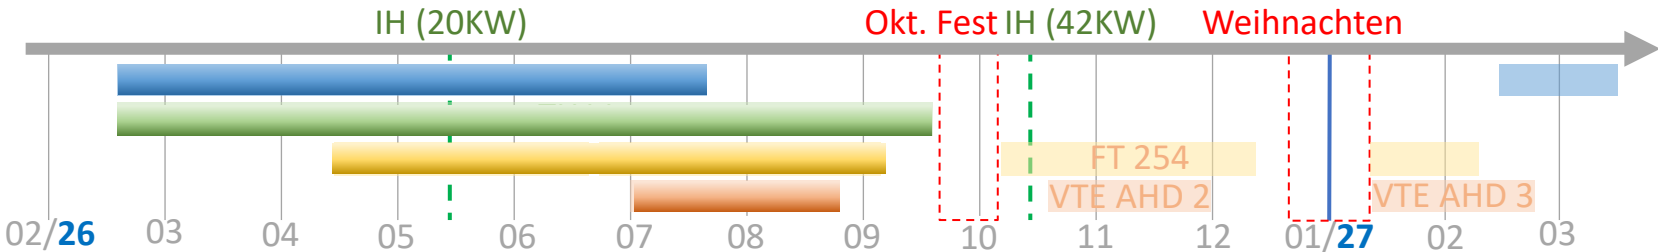


KW 38/2026


Fahrtreppe
FT 253

Ausführungsplanung
Bauphasenplanung
Station Marienplatz
Verteilerebene West
Stand: 11.07.2025

ELT/ITK-SAA/BMA:
- Beleuchtung und Lautsprecher montieren**
** Ausführung in Betriebsarmen Zeiten, Nachts von 22:00 – 06:00 Uhr

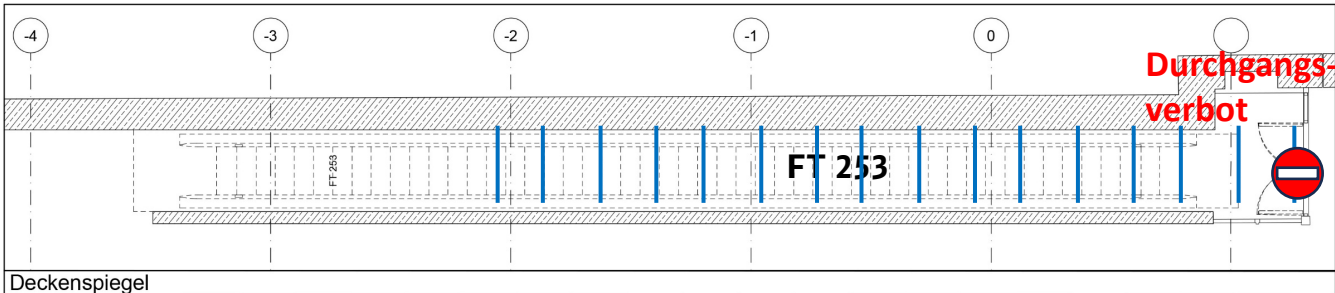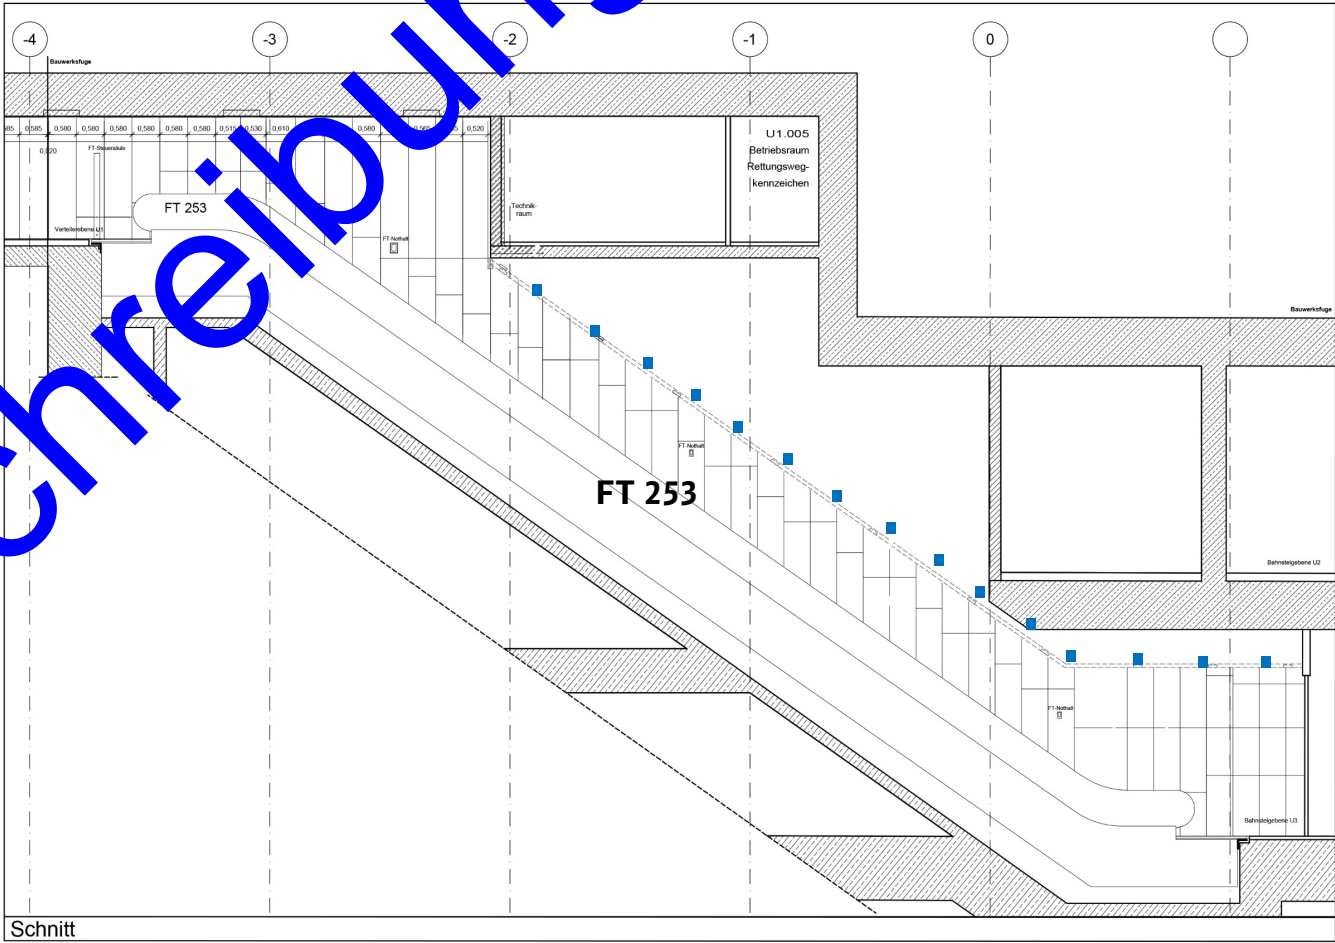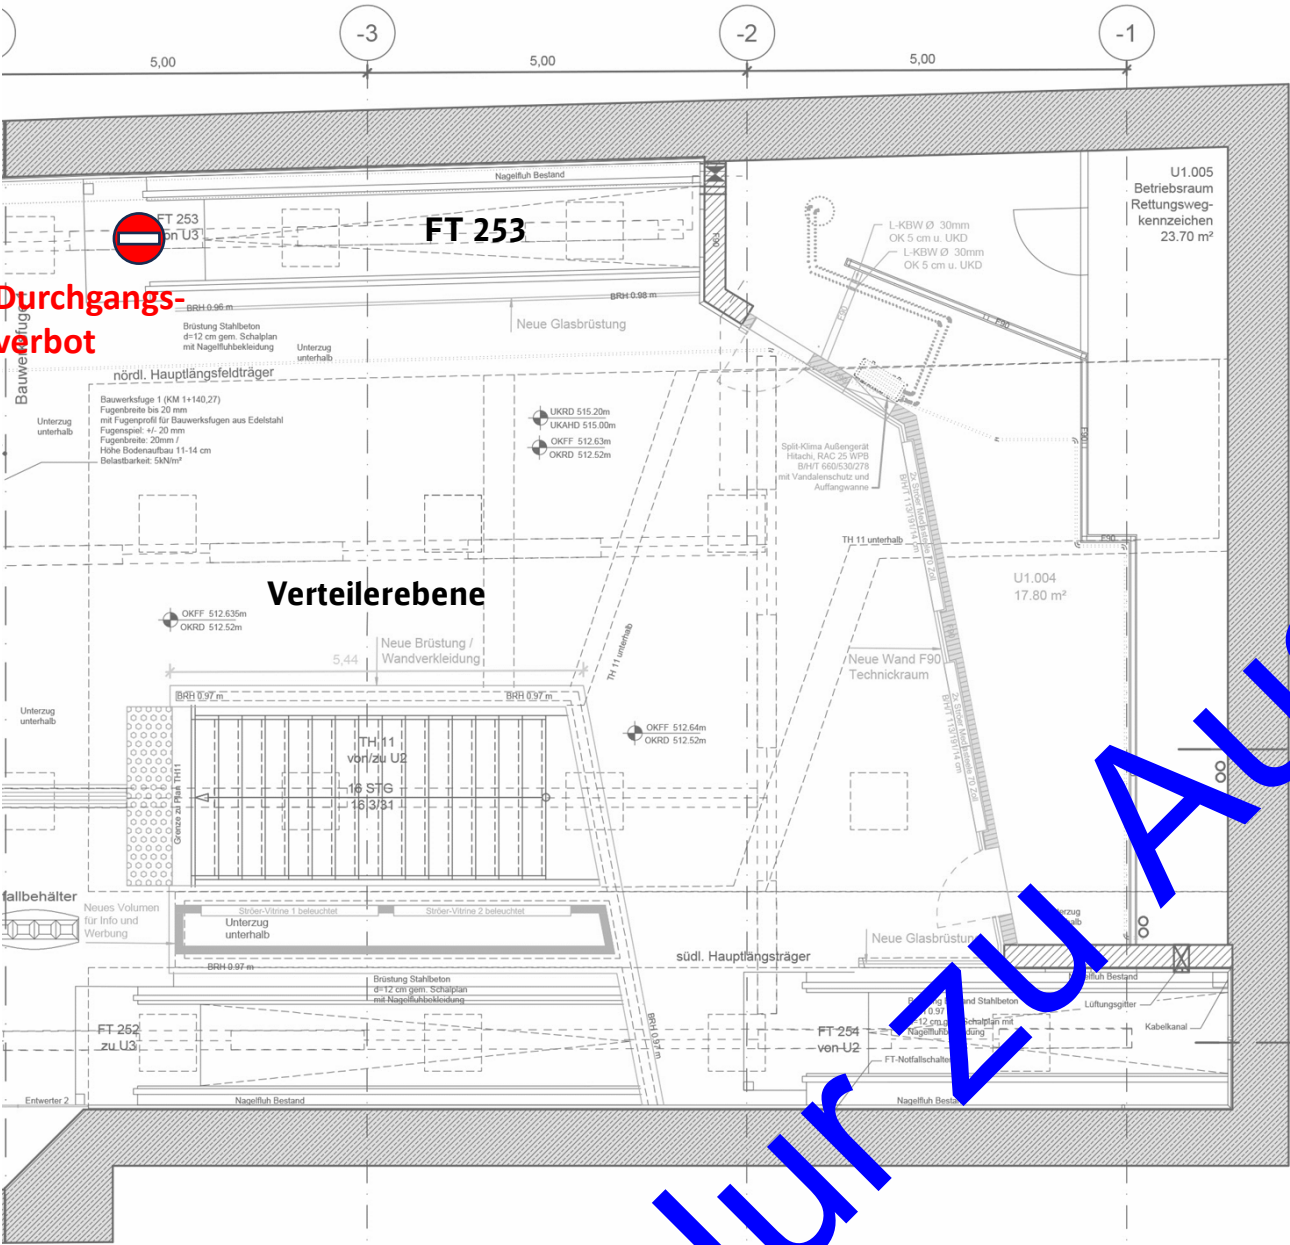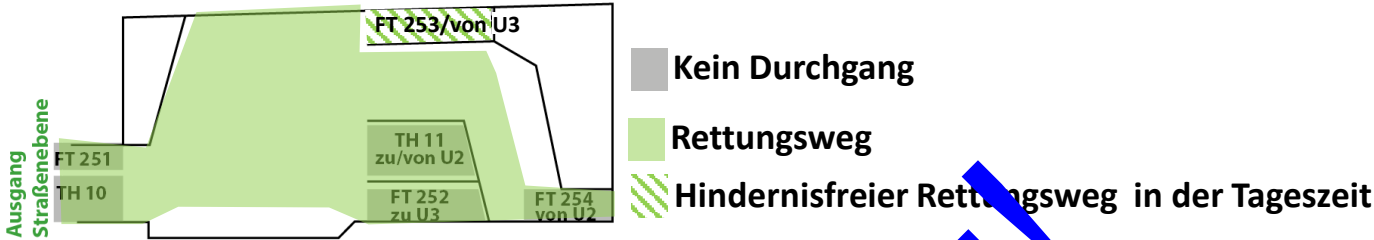




- Legende:**
- BE Fläche (übergreifend)
 - Bauzaun, Staubschutzvorhang
 - Abbruch
 - Rohbau
 - Ausbau
 - ITK, 50 Hz
 - HLS
 - Fördertechnik
- Durchgangsverbot. Durchgang nur zur Entfluchtung möglich. Hindernisfreier Rettungsweg in der Tageszeit 6:00 – 22:00
- Sperrung. Durchgang nicht möglich.

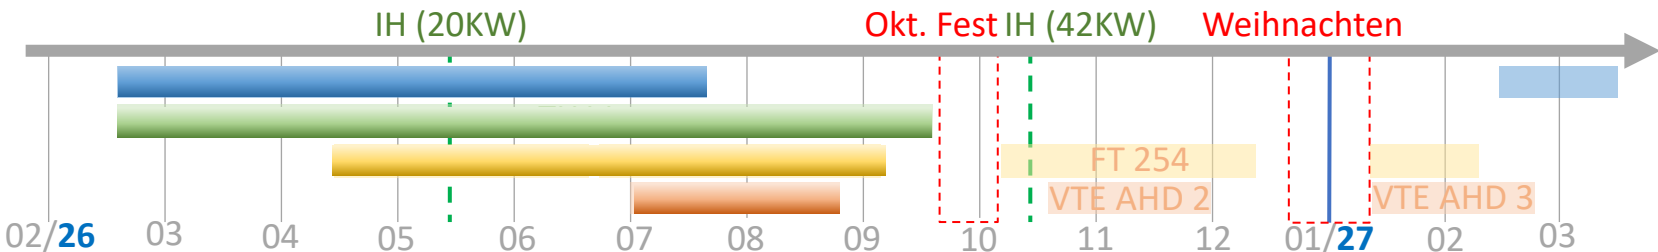


Rettungsweg

Hindernisfreier Rettungsweg in der Tageszeit

**** Ausführung in Betriebsarmen Zeiten, Nachts von 22:00 – 06:00 Uhr**

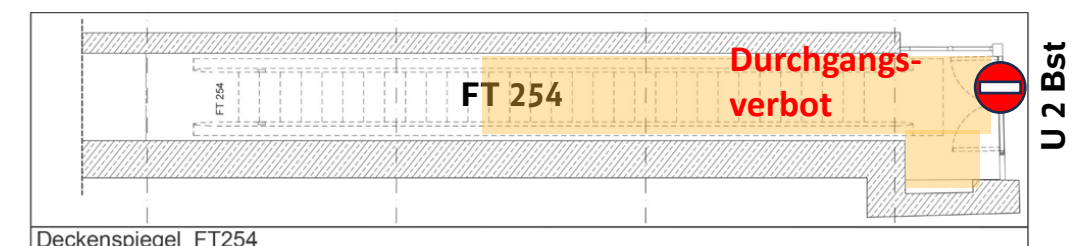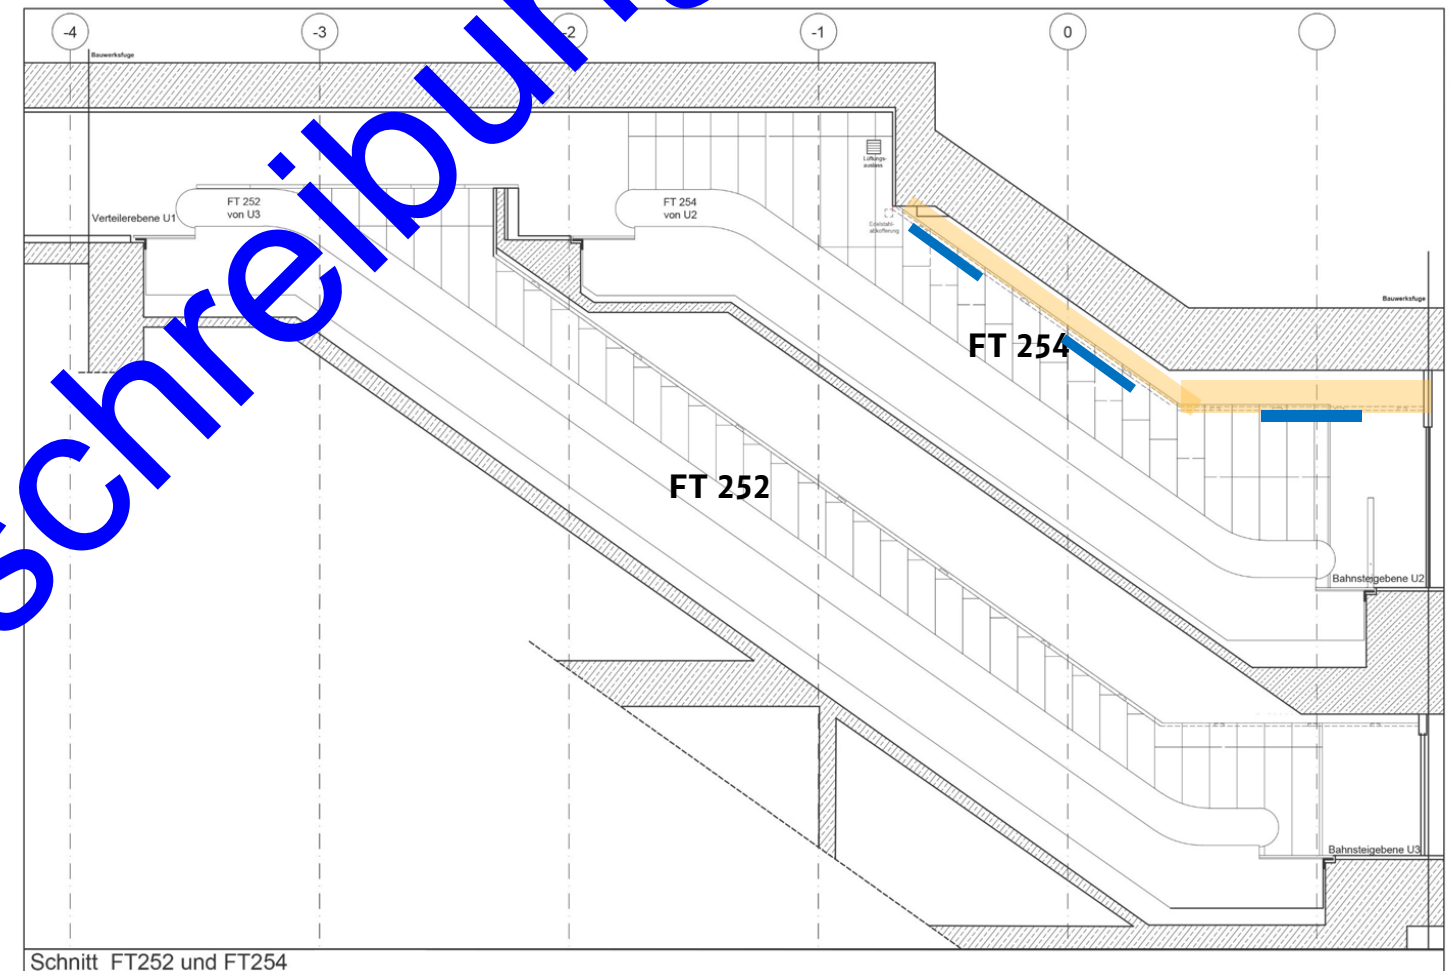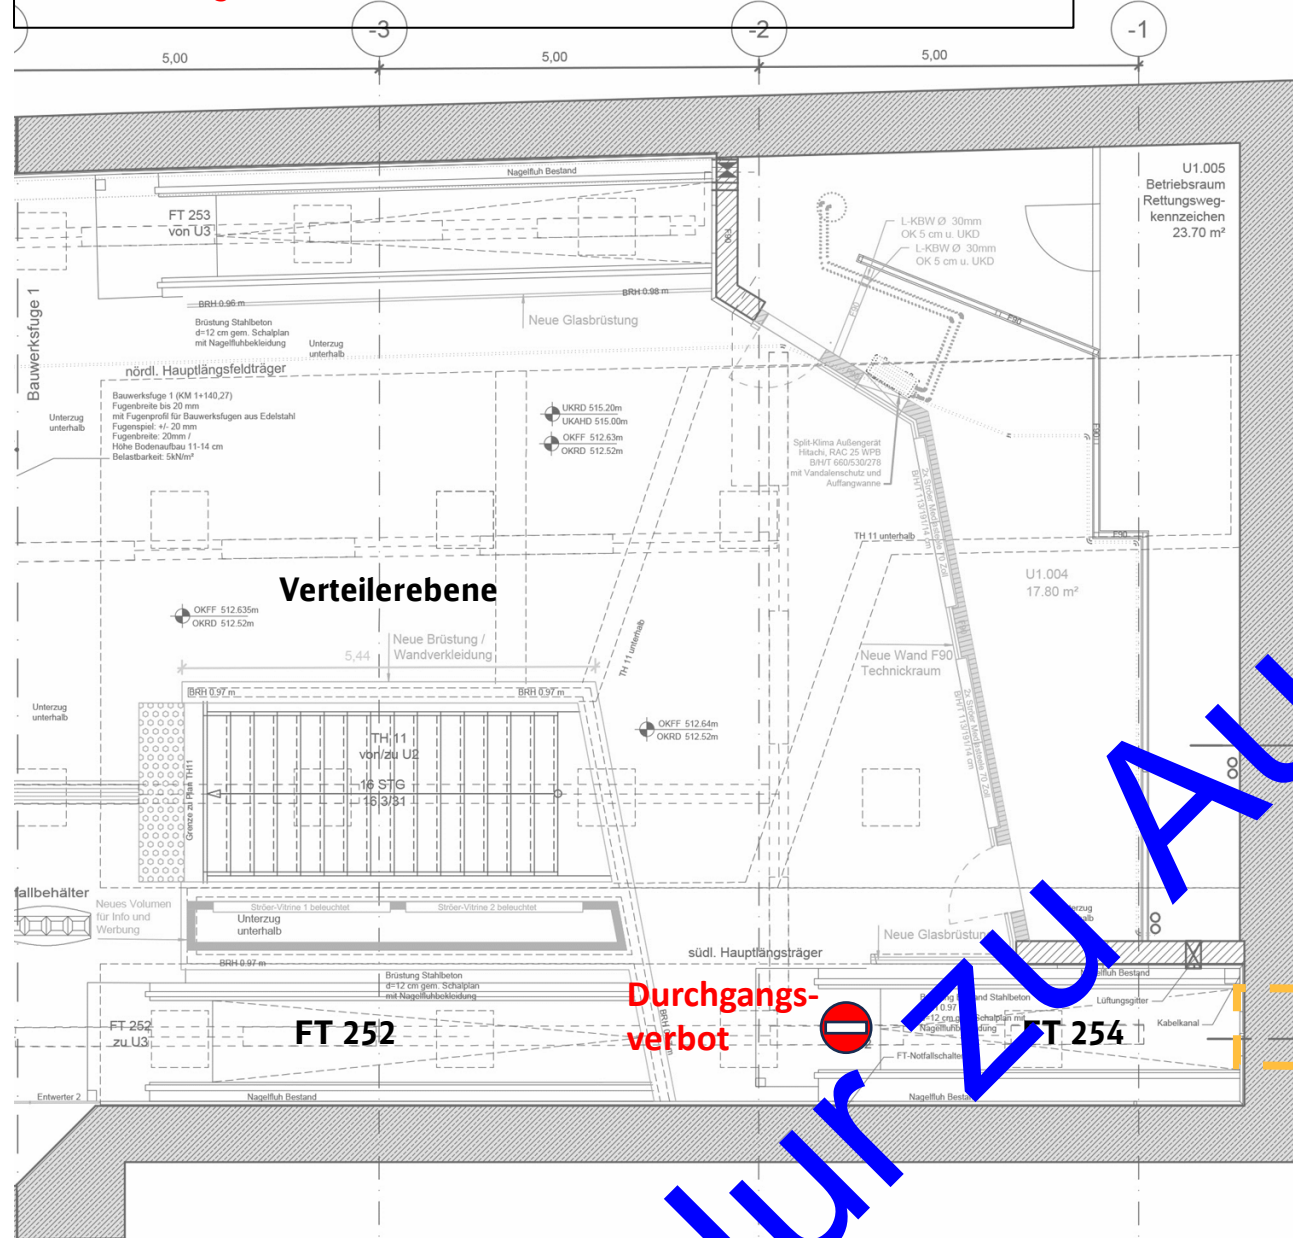

 Sperrung. Durchgang nicht möglich.

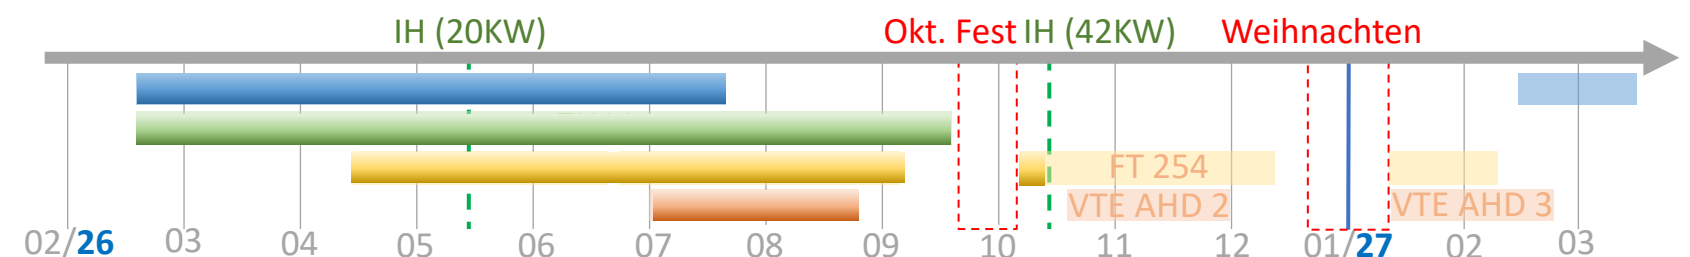


7


KW 43/2026-44/2026 Verteilerebene

Ausführungsplanung
Bauphasenplanung
Station Marienplatz
Verteilerebene West
Stand: 11.07.2025

- Maßnahmen:**
- Bohrarbeiten Decke (ca. 90 m²)
 - Montage Unterkonstruktion für Abhangdecke und Leuchten (90 m²)

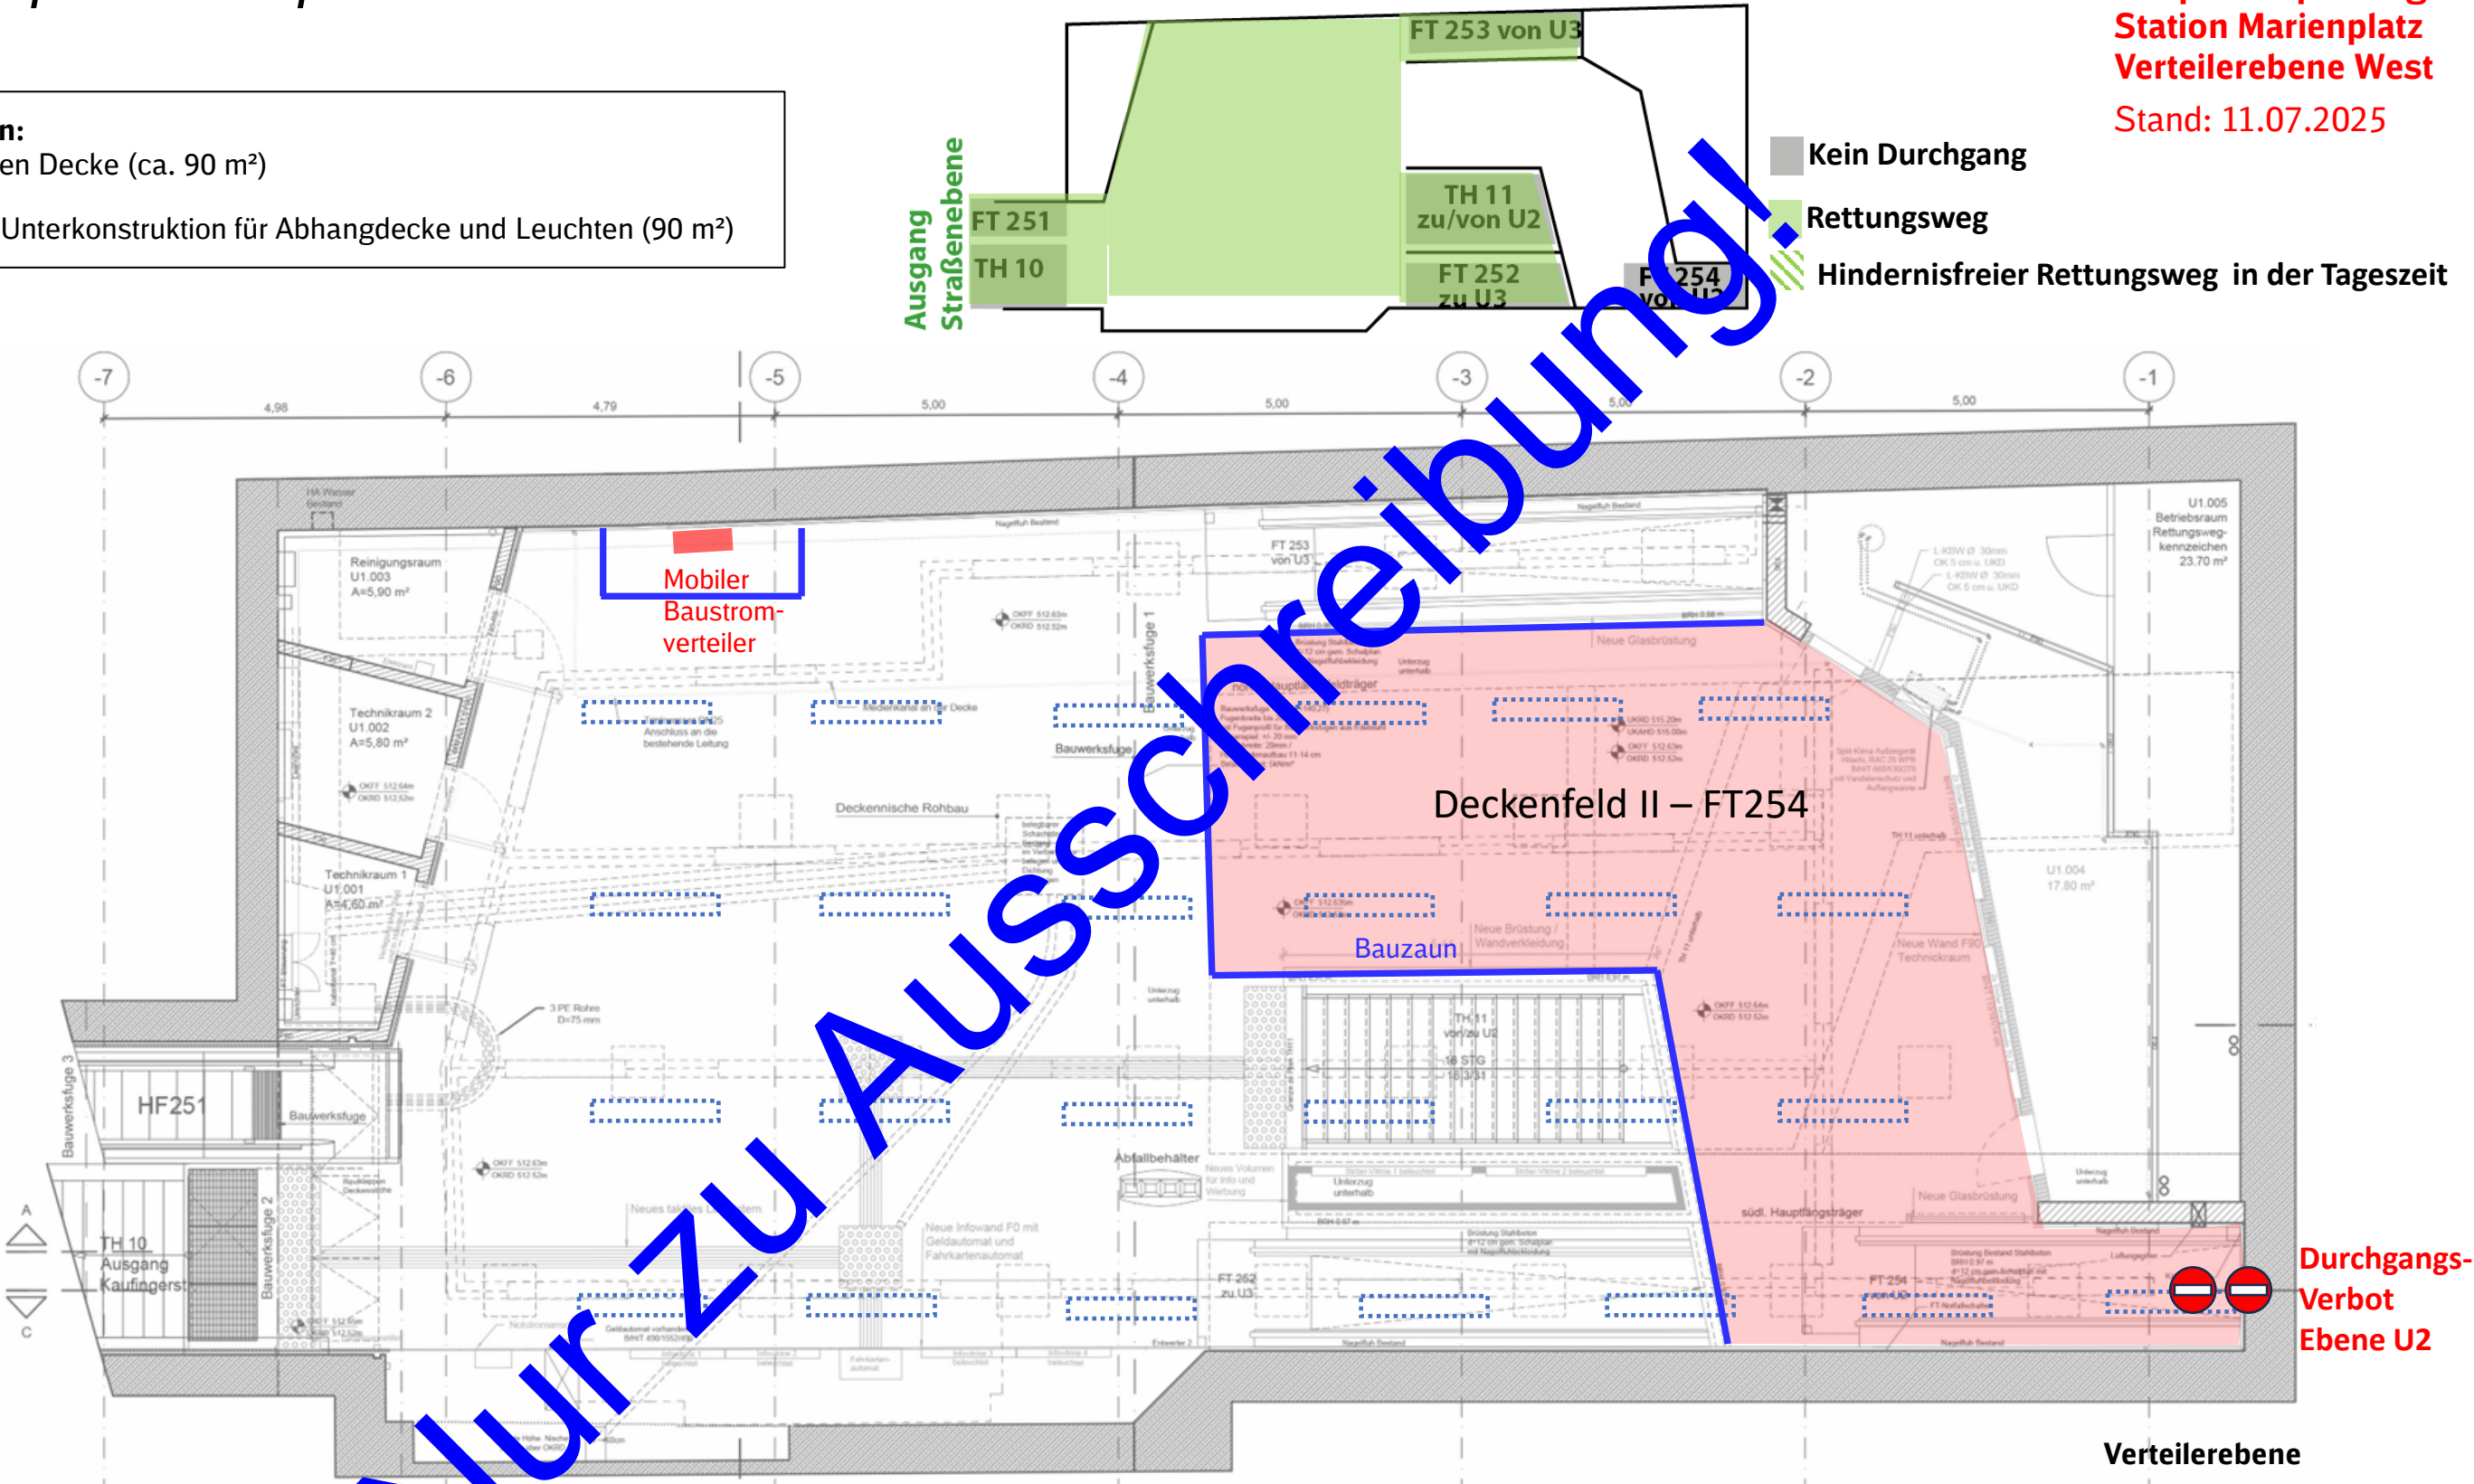

- Legende:**
- BE Fläche (übergreifen)
 - Bauzaun, Staubschutzvorhang
 - Abbruch
 - Rohbau
 - Ausbau
 - ITK, 50 Hz
 - HLS
 - Fördertechnik
- Durchgangsverbot. Durchgang nur zur Entfluchtung möglich. Hindernisfreier Rettungsweg in der Tageszeit 6:00 - 22:00
- Sperrung. Durchgang nicht möglich.



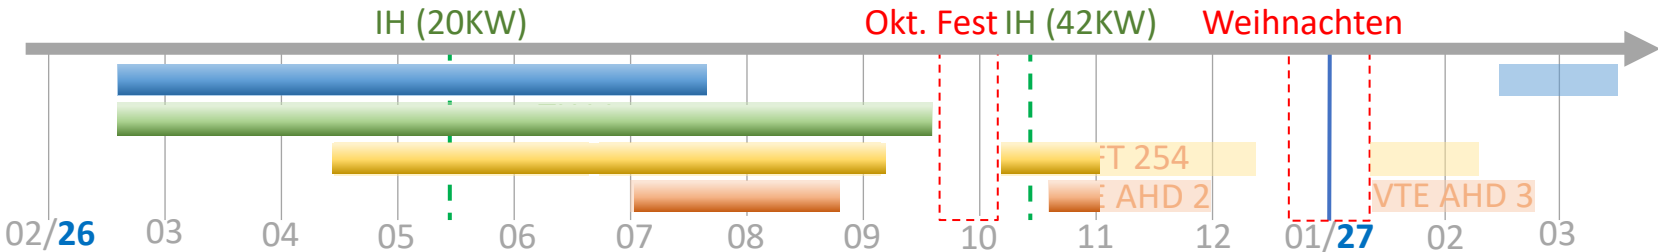


KW 44/2026


Fahrtreppe
FT 254

Ausführungsplanung
Bauphasenplanung
Station Marienplatz
Verteilerebene West
Stand: 11.07.2025

FT:
- Aus- und Einbringung der Fahrtreppensegmente über die Bahnsteigebene

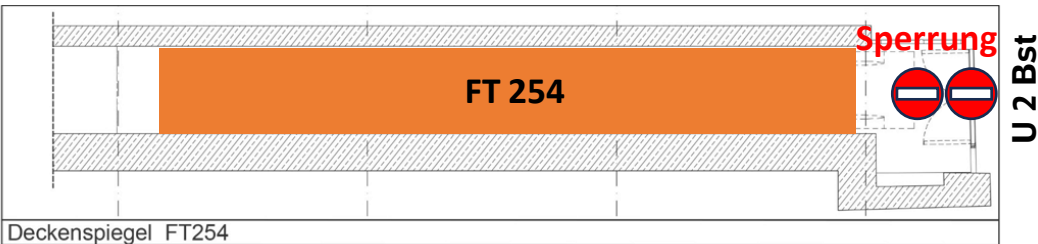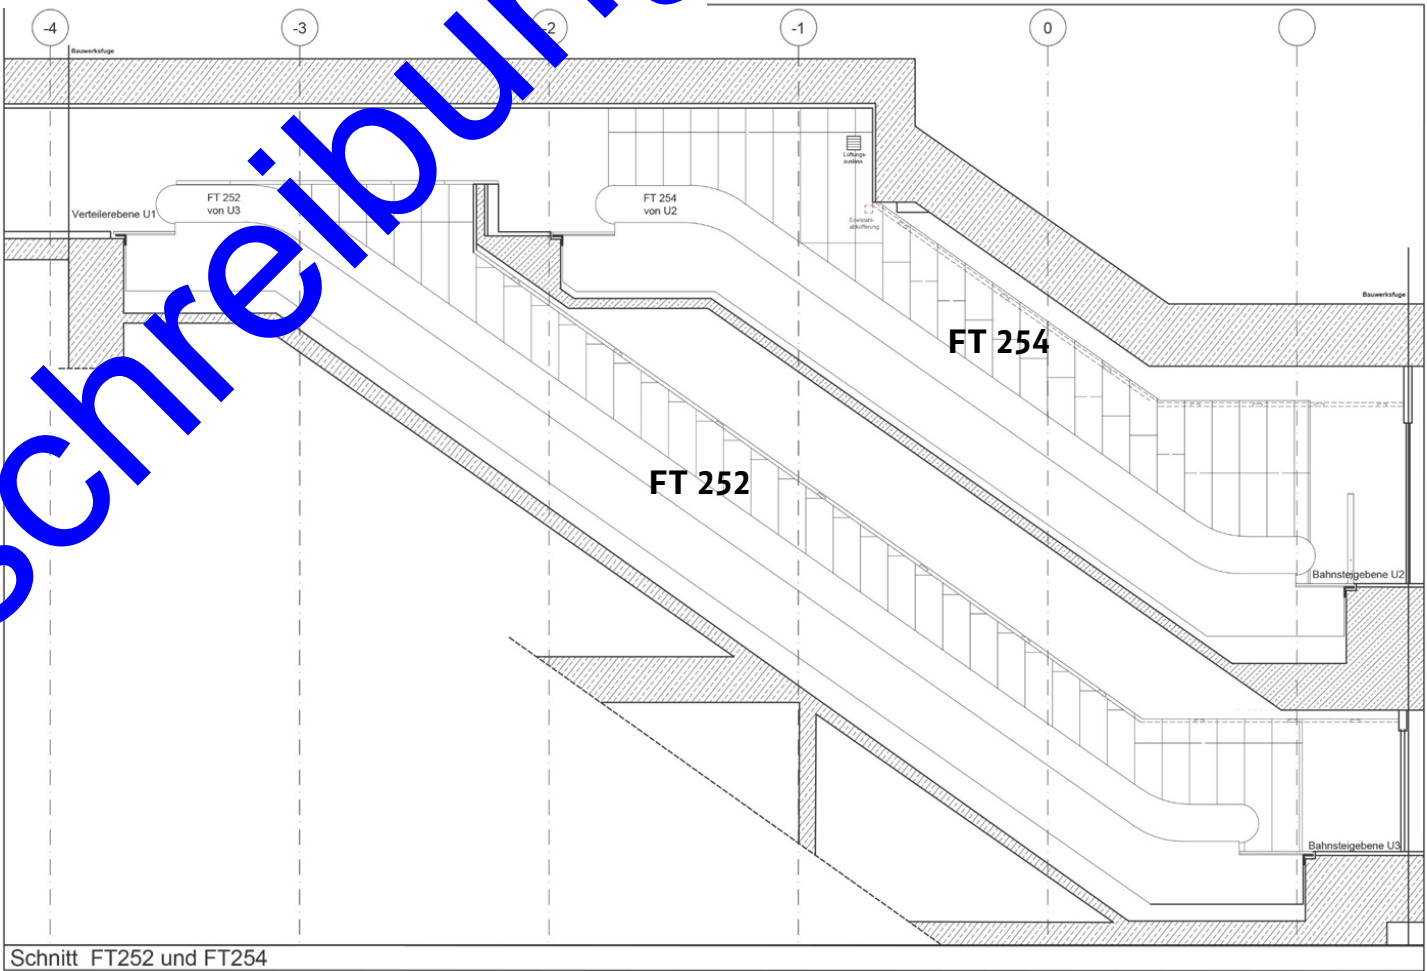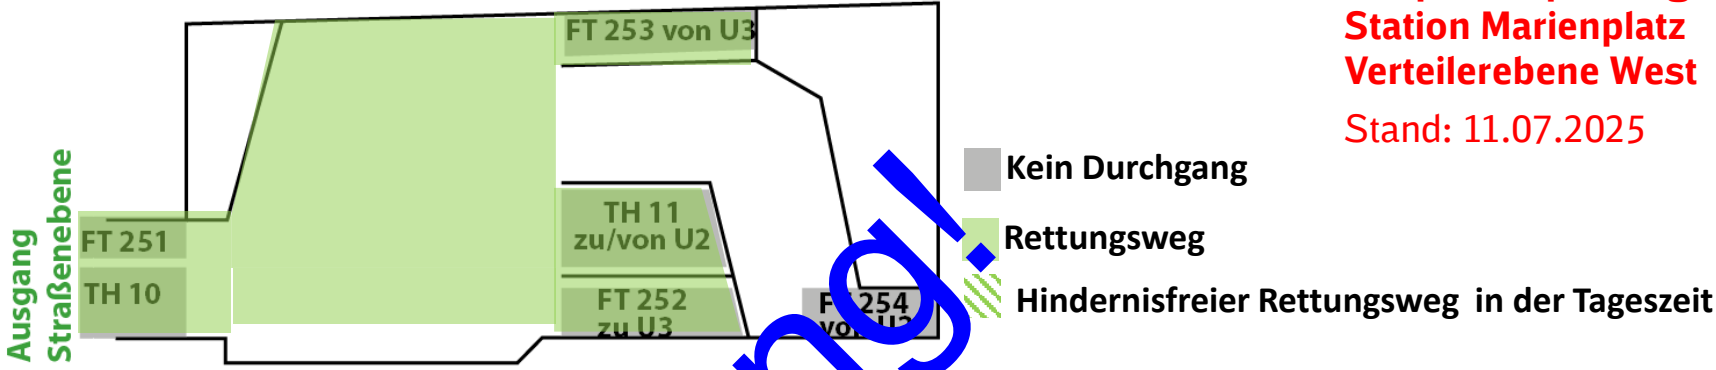

- Legende:**
- BE Fläche (übergreifend)
 - Bauzaun, Staubschutzvorhang
 - Abbruch
 - Rohbau
 - Ausbau
 - ITK, 50 Hz
 - HLS
 - Fördertechnik
- Durchgangsverbot. Durchgang nur zur Entfluchtung möglich. Hindernisfreier Rettungsweg in der Tageszeit 6:00 – 22:00
- Sperrung. Durchgang nicht möglich.

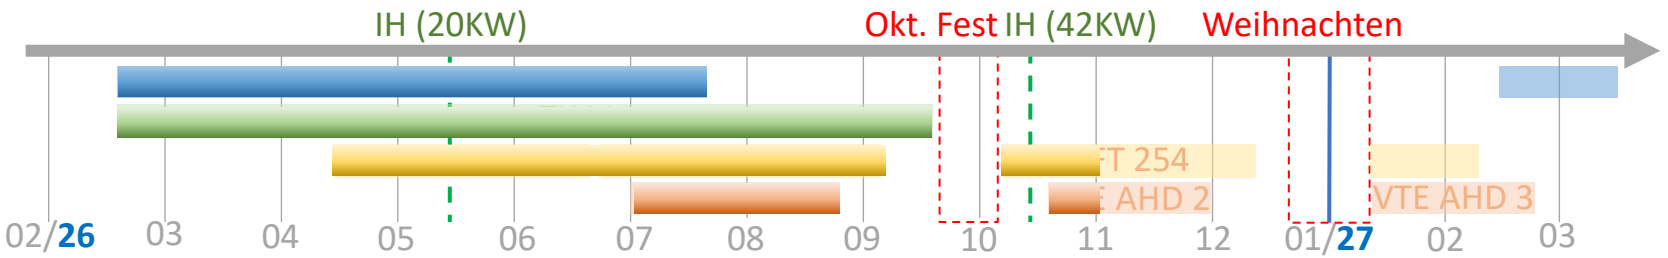

KW 45/2026


Verteilerebene

Ausführungsplanung
Bauphasenplanung
Station Marienplatz
Verteilerebene West
Stand: 11.07.2025

ELT/ITK-SAA/BMA:

- Kabelzugarbeiten (90 m²)

- Vorschaltgeräte für die Deckenleuchte montieren

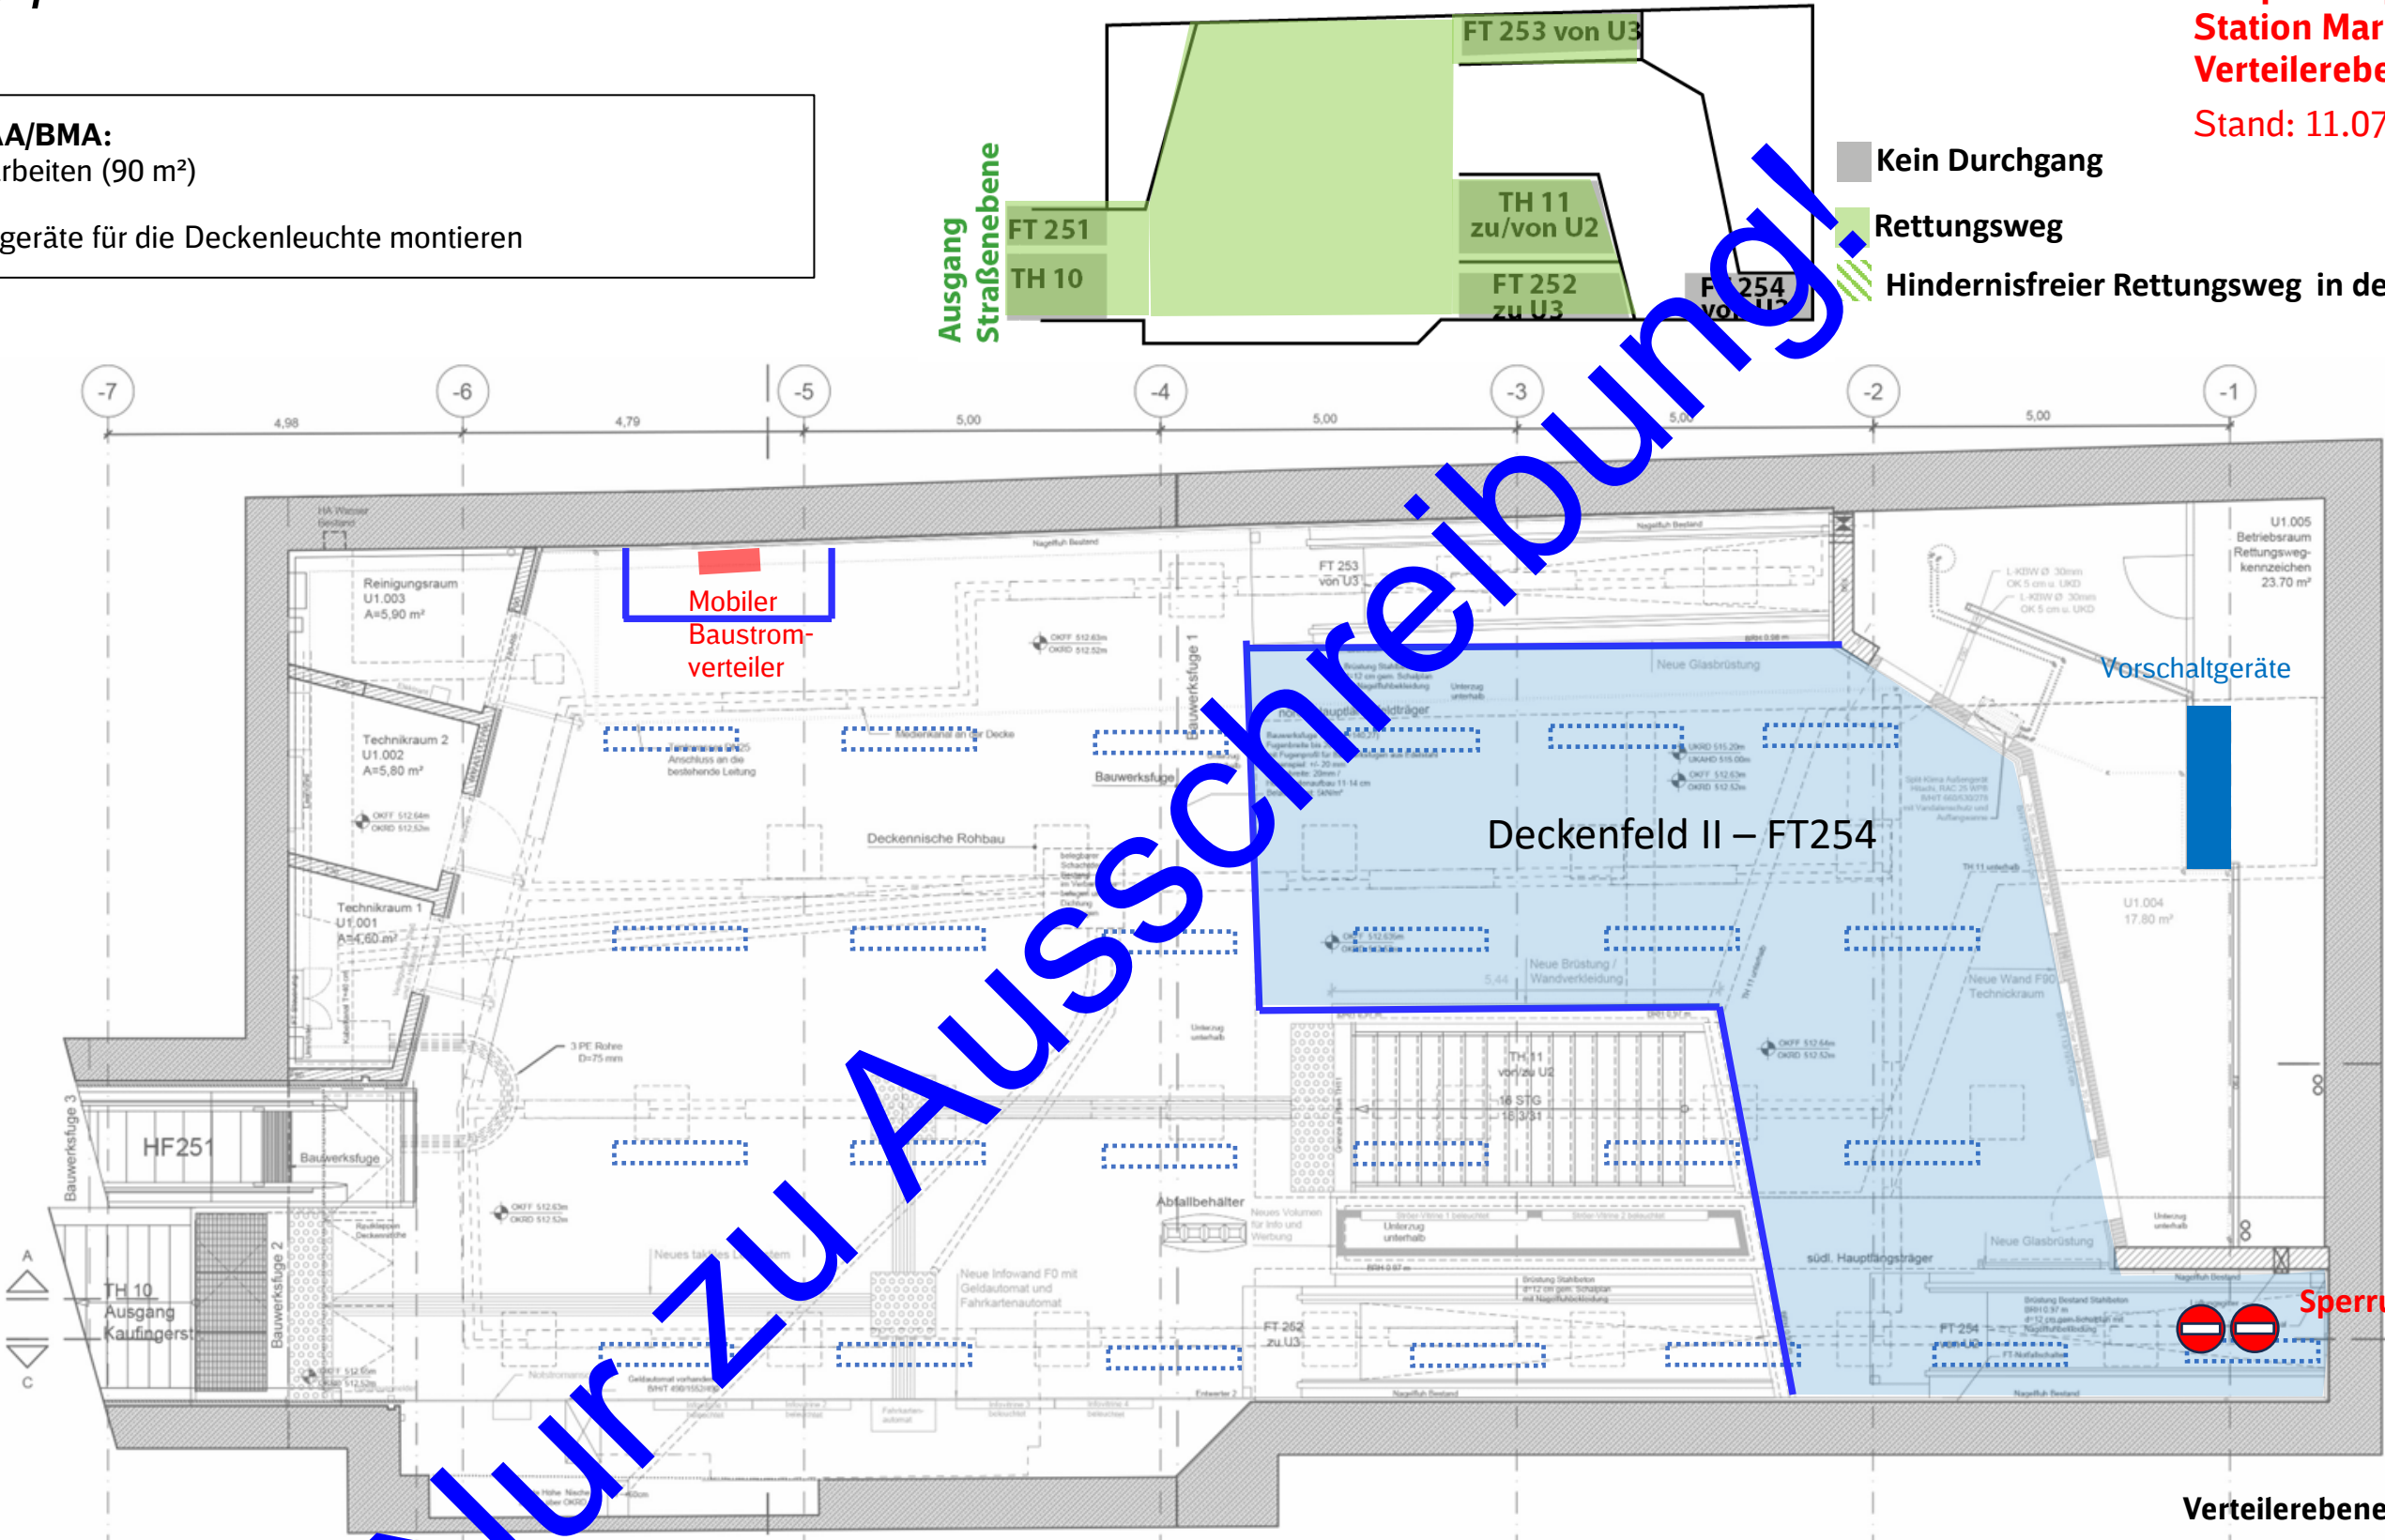

Legende:

BE Fläche (übergreifen!)

Bauzaun, Staubschutzvorhang

Abbruch

Rohbau

Ausbau

ITK, 50 Hz

HLS

Fördertechnik

Durchgangsverbot. Durchgang nur zur Entfluchtung möglich.
Hindernisfreier Rettungsweg in der Tageszeit 6:00 - 22:00

Sperrung. Durchgang nicht möglich.

50


KW 46/2026

Verteilerebene

Ausführungsplanung
Bauphasenplanung
Station Marienplatz
Verteilerebene West
Stand: 11.07.2025

- ELT/ITK-SAA/BMA:
- alte Leuchten und Lautsprecher demontieren

- 26 Linienleuchten, 1 Downlights und 6 Lautsprecher montieren

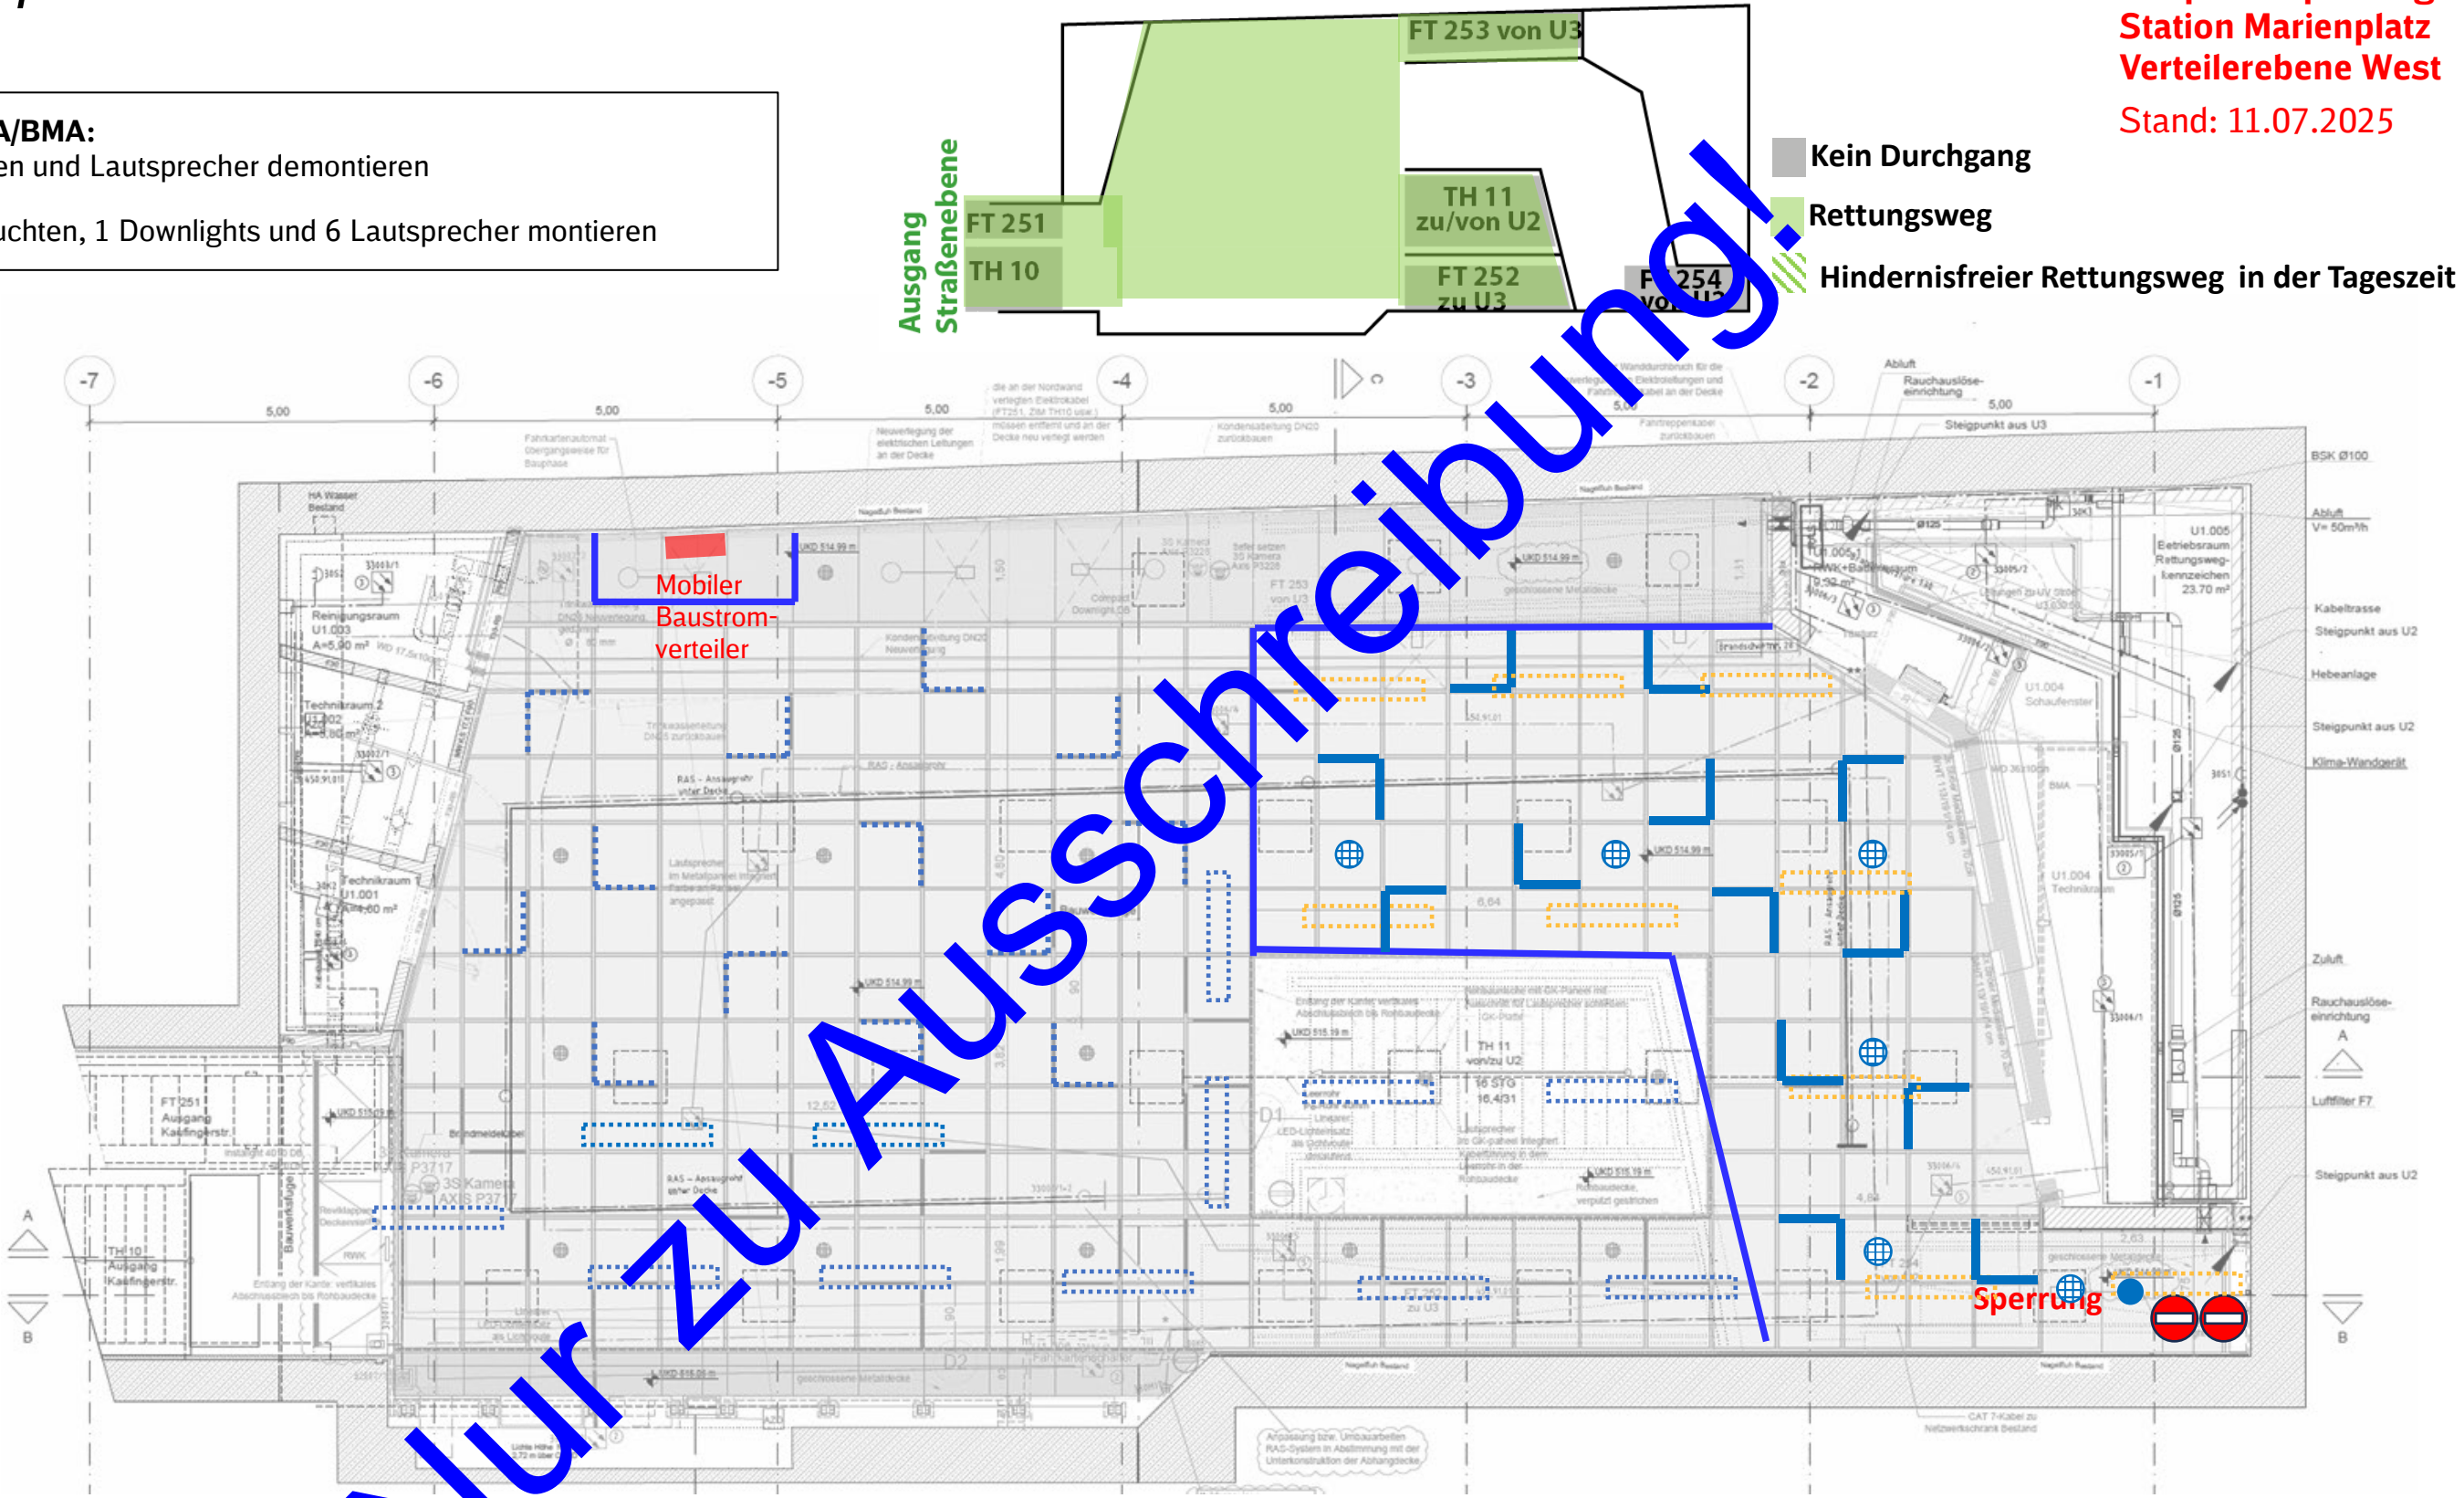

- Legende:
- BE Fläche (übergreifen)

Bauzaun, Staubschutzvorhang

Abbruch

Rohbau

Ausbau

ITK, 50 Hz

HLS

Fördertechnik
- Durchgangsverbot. Durchgang nur zur Entfluchtung möglich.
Hindernisfreier Rettungsweg in der Tageszeit 6:00 - 22:00





Sperrung. Durchgang nicht möglich.
-
- 51

KW 45/2026-47/2026


Fahrtreppe
FT 254

Ausführungsplanung
Bauphasenplanung
Station Marienplatz
Verteilerebene West
Stand: 11.07.2025

FT:
- Montagearbeiten an den Fahrtreppen

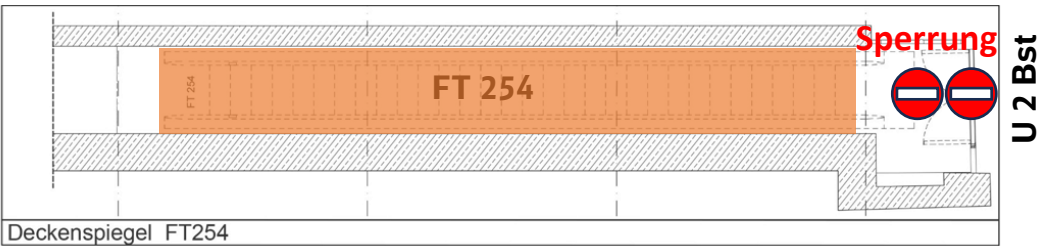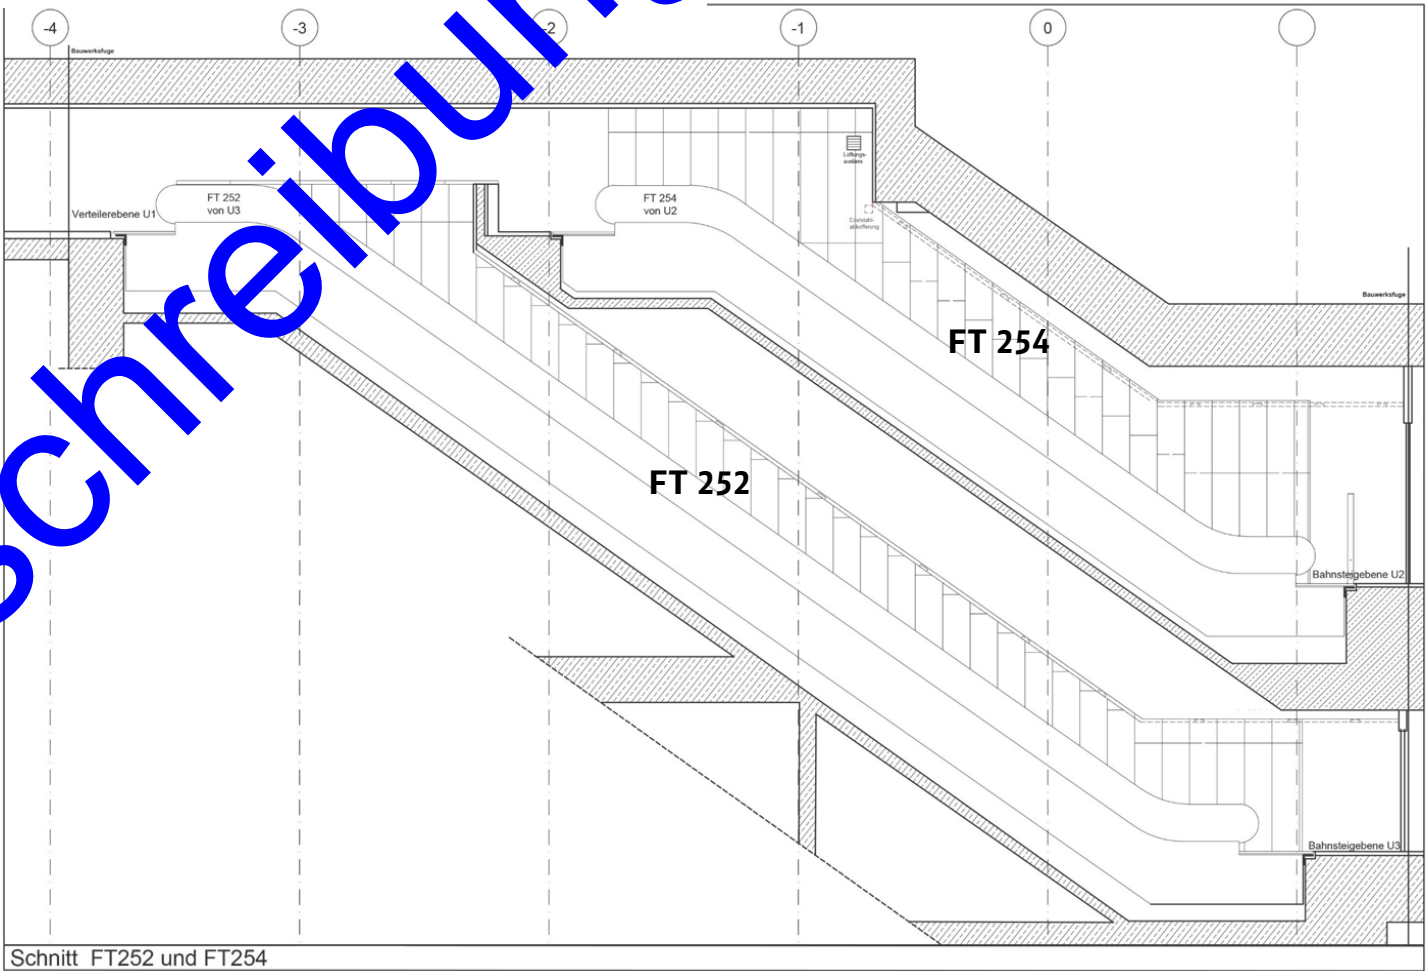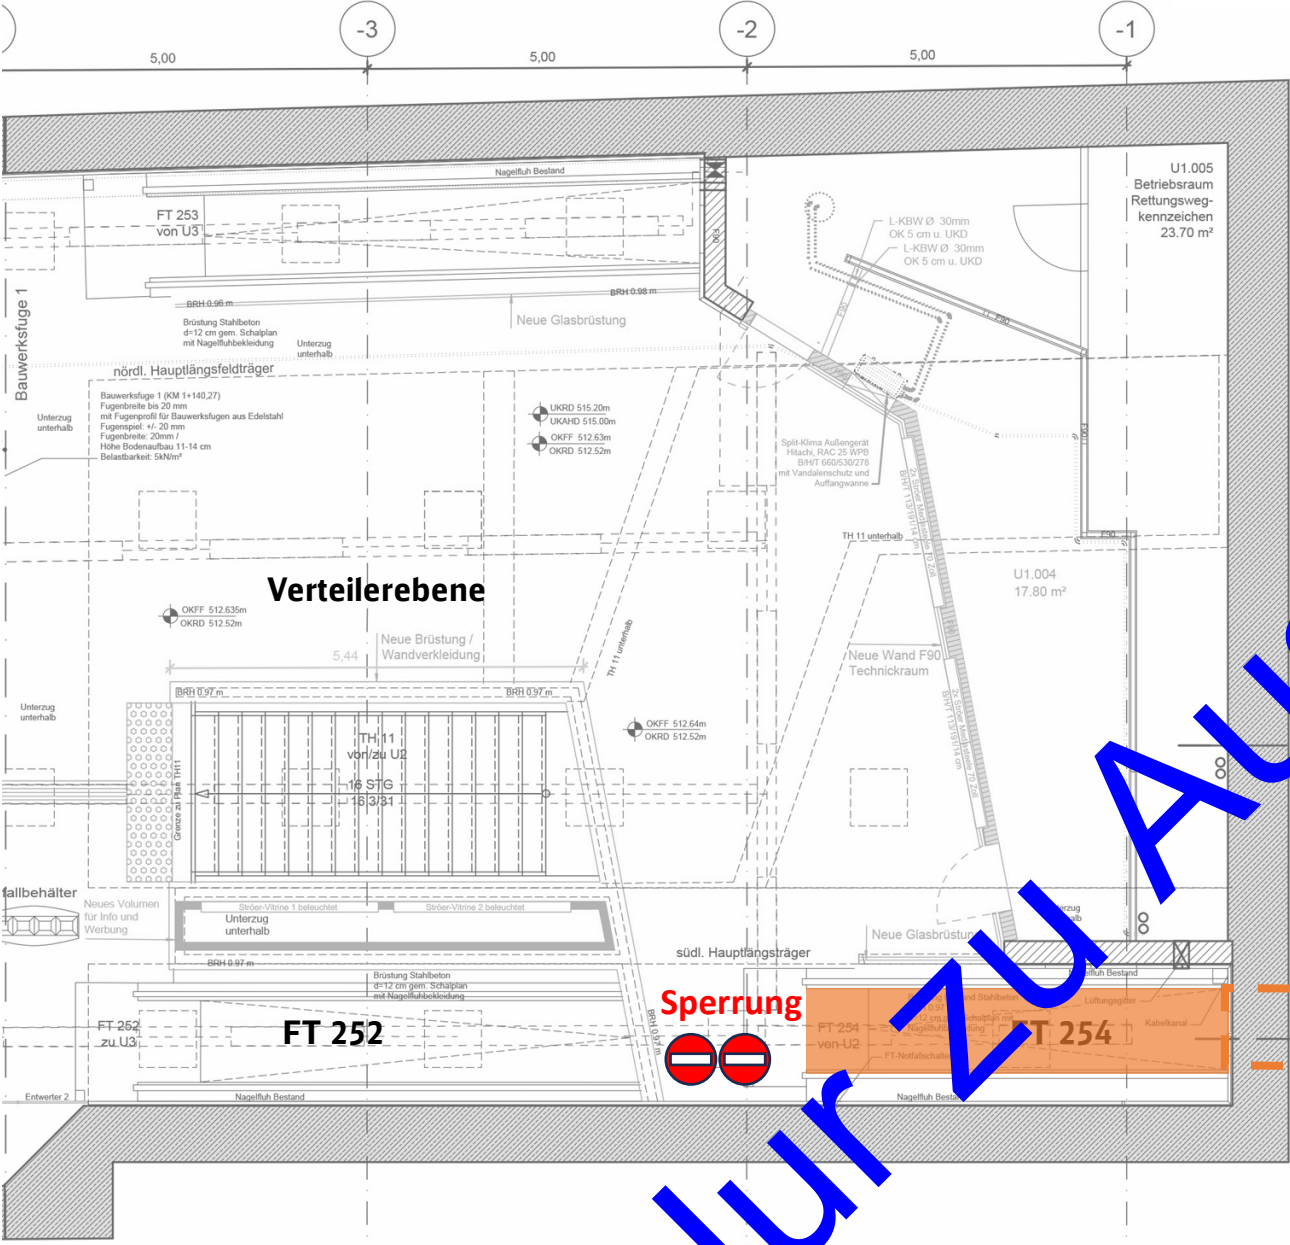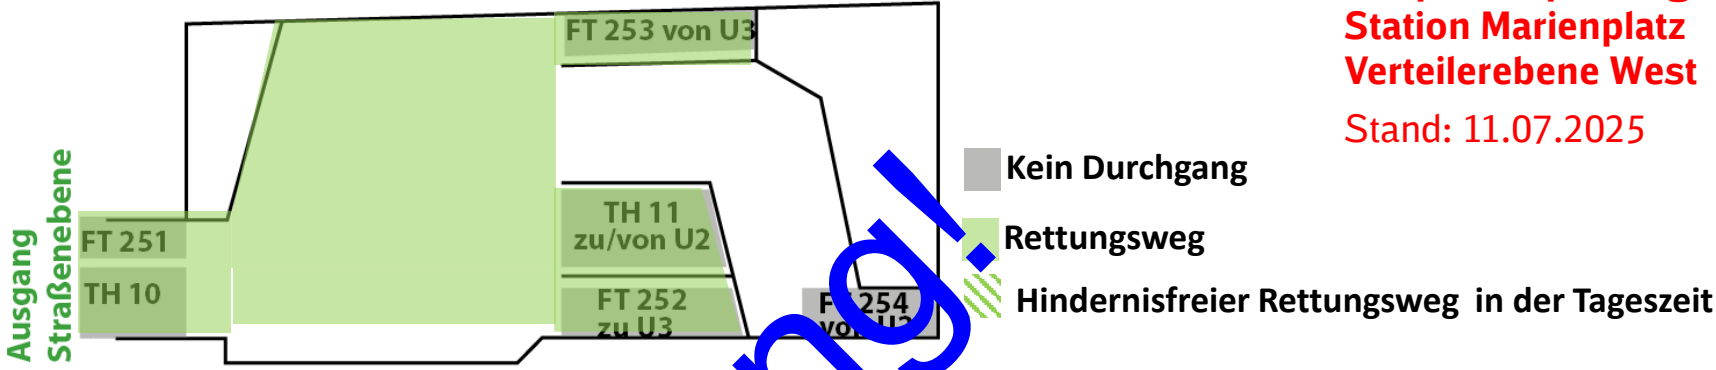

- Legende:**
- BE Fläche (übergreifend)
 - Bauzaun, Staubschutzvorhang
 - Abbruch
 - Rohbau
 - Ausbau
 - ITK, 50 Hz
 - HLS
 - Fördertechnik
- Durchgangsverbot. Durchgang nur zur Entfluchtung möglich. Hindernisfreier Rettungsweg in der Tageszeit 6:00 – 22:00
- Sperrung. Durchgang nicht möglich.

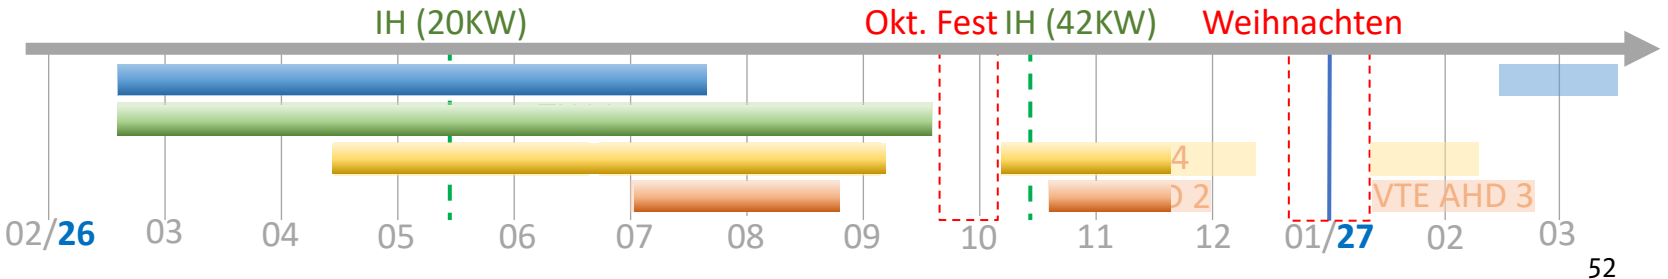


KW 47/2026-48/2026

Verteilerebene

Ausführungsplanung
Bauphasenplanung
Station Marienplatz
Verteilerebene West
Stand: 11.07.2025

Maßnahmen:

- Kassetten montieren (ca. 90 m²)

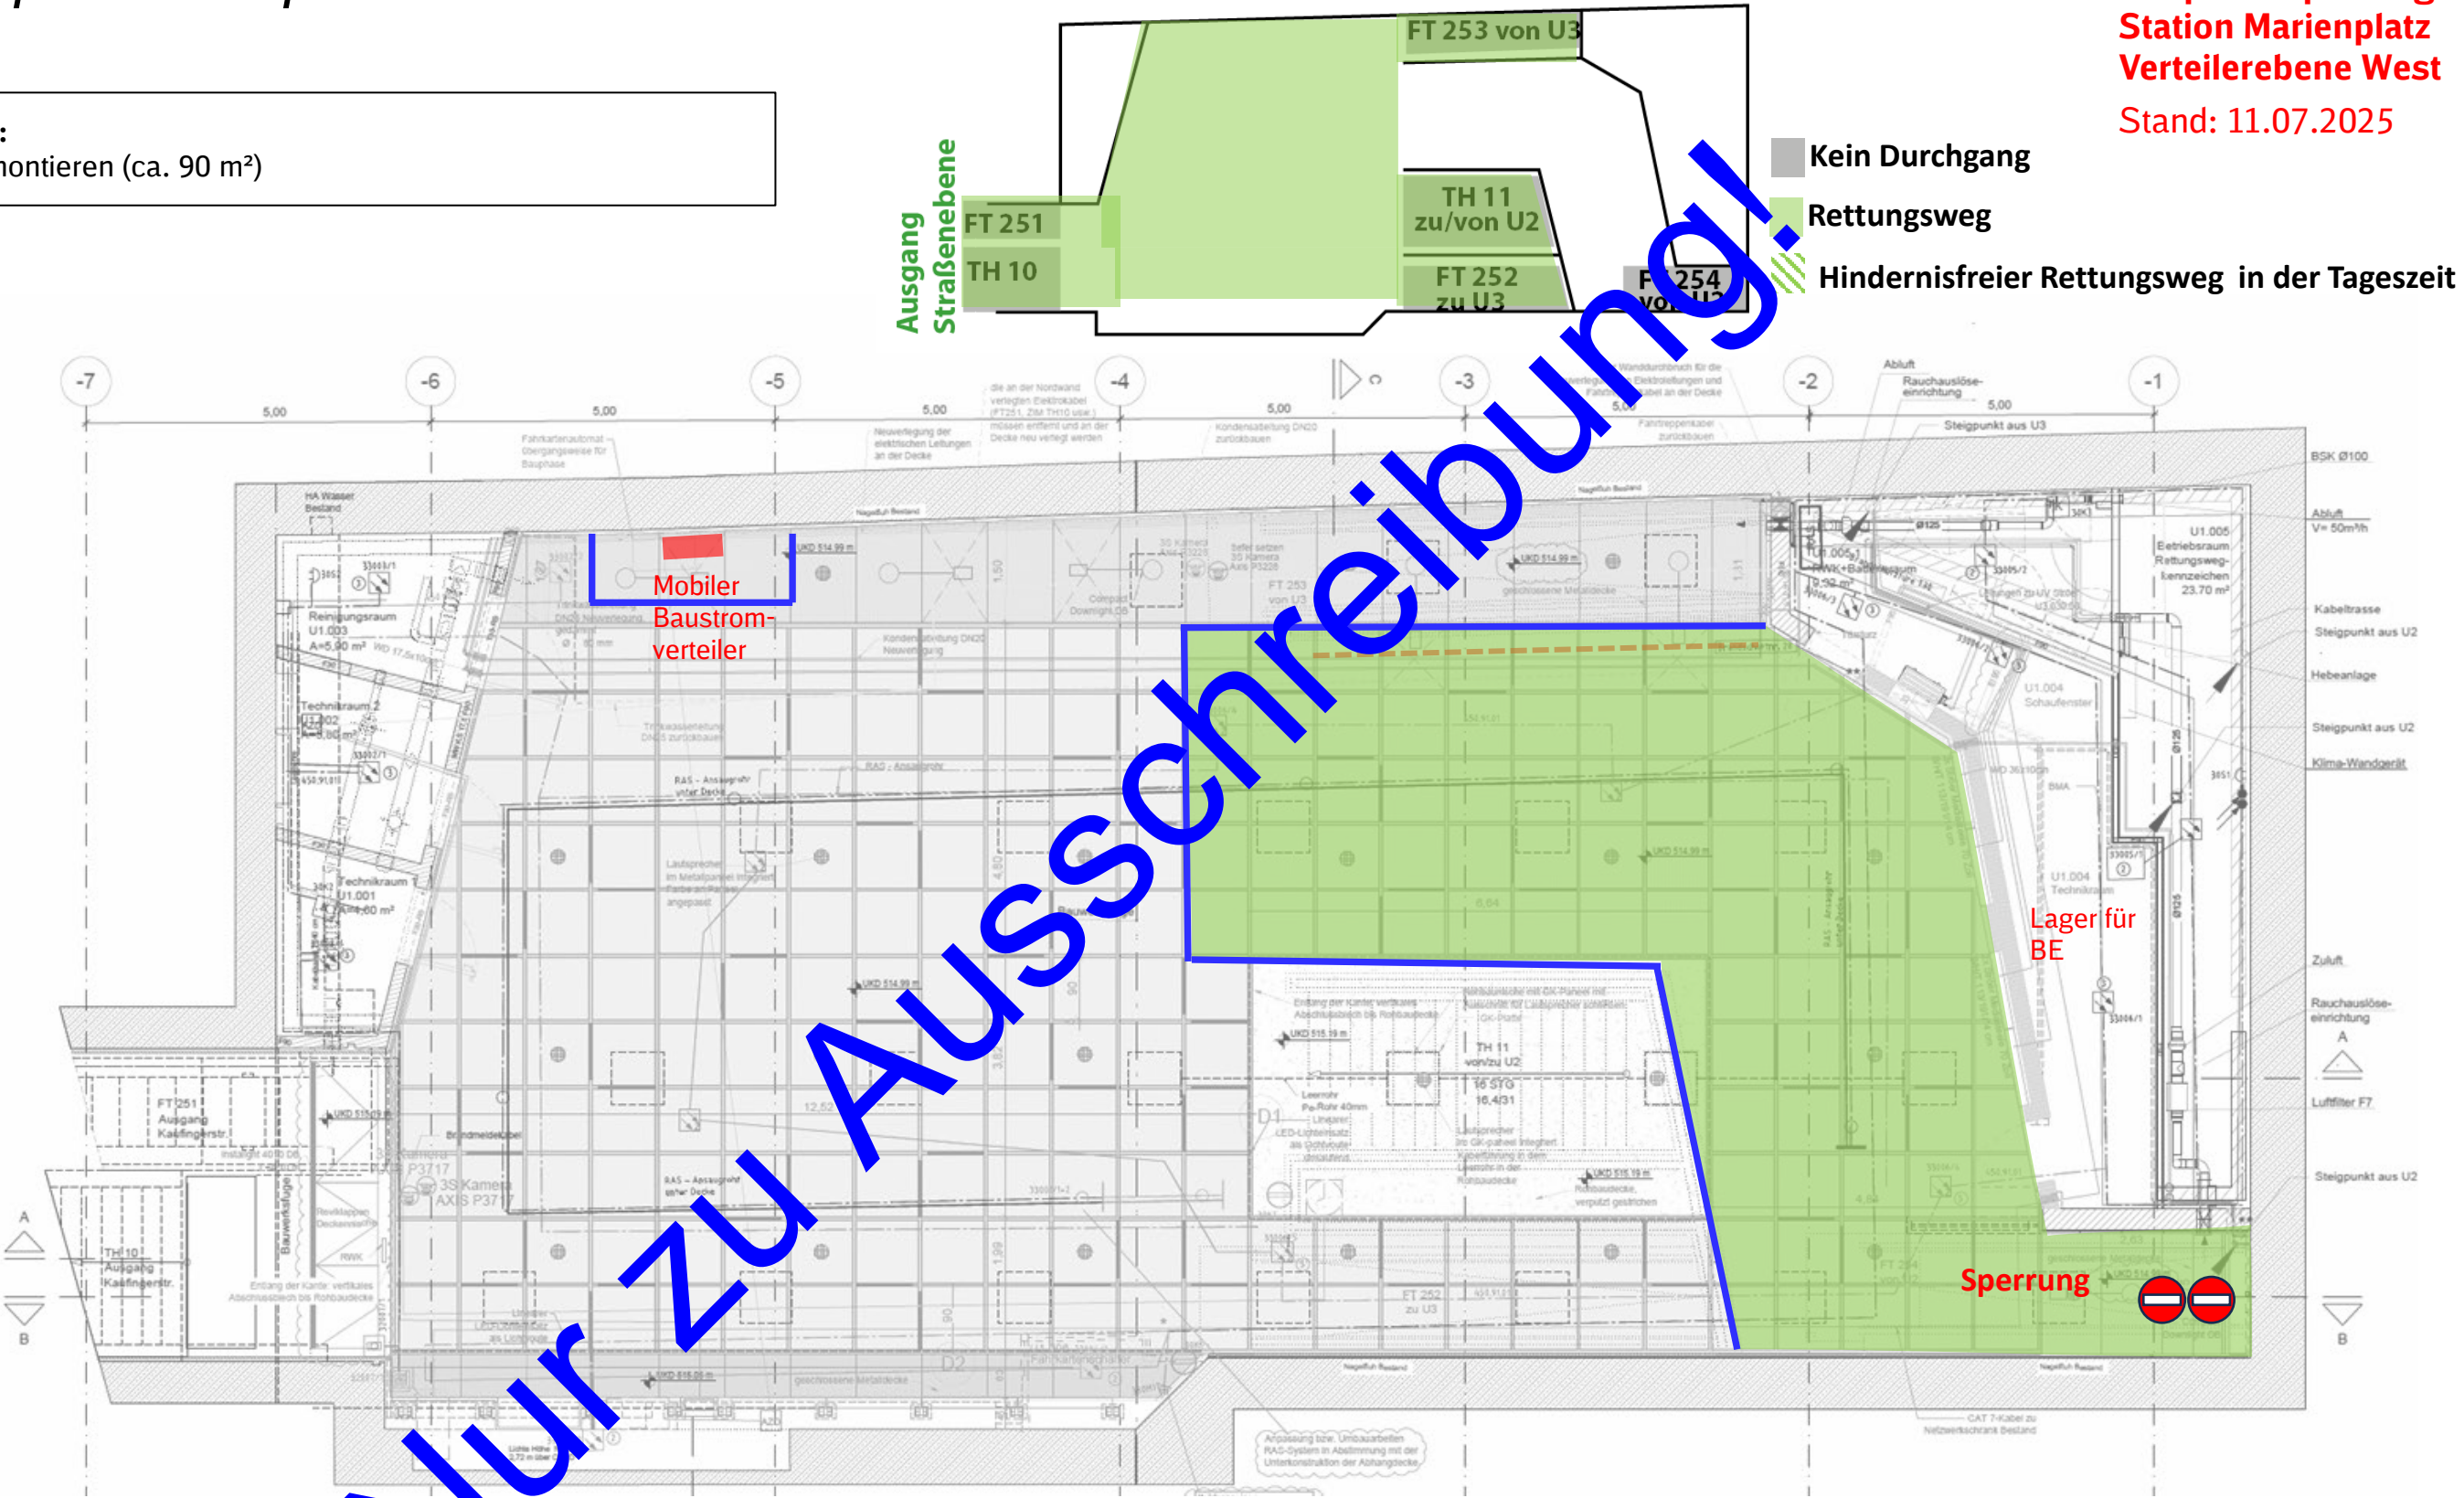

Legende:

BE Fläche (übergreifen)

Bauzaun, Staubschutzvorhang

Abbruch

Rohbau

Ausbau

ITK, 50 Hz

HLS

Fördertechnik

Durchgangsverbot. Durchgang nur zur Entfluchtung möglich.
Hindernisfreier Rettungsweg in der Tageszeit 6:00 - 22:00

Sperrung. Durchgang nicht möglich.

53

KW 48/2026-50/2026

Fahrtreppe
FT 254





Ausführungsplanung
Bauphasenplanung
Station Marienplatz
Verteilerebene West
Stand: 11.07.2025

FT:

- Feinmontage, Einstell- und Elektroarbeiten an den Fahrtreppen**

- Fachtechnische Abnahme

** Ausführung in Betriebsarmen Zeiten, Nachts von 22:00 – 06:00 Uhr

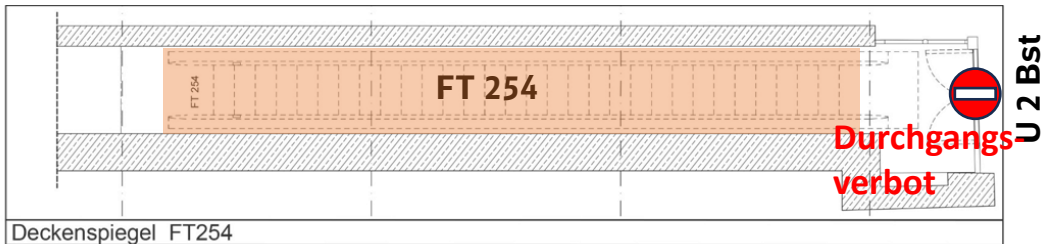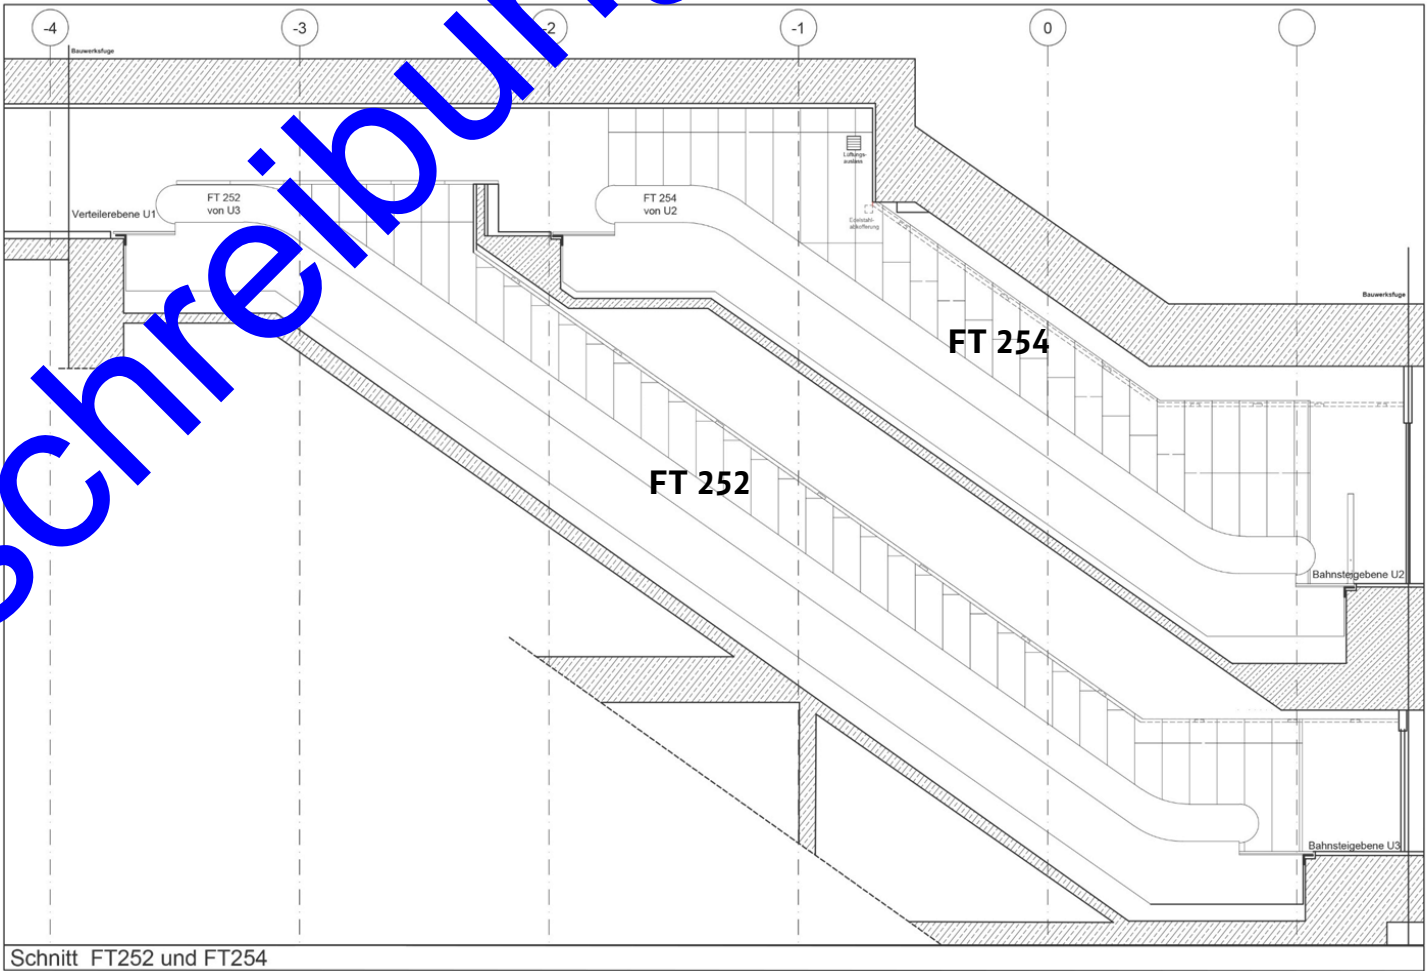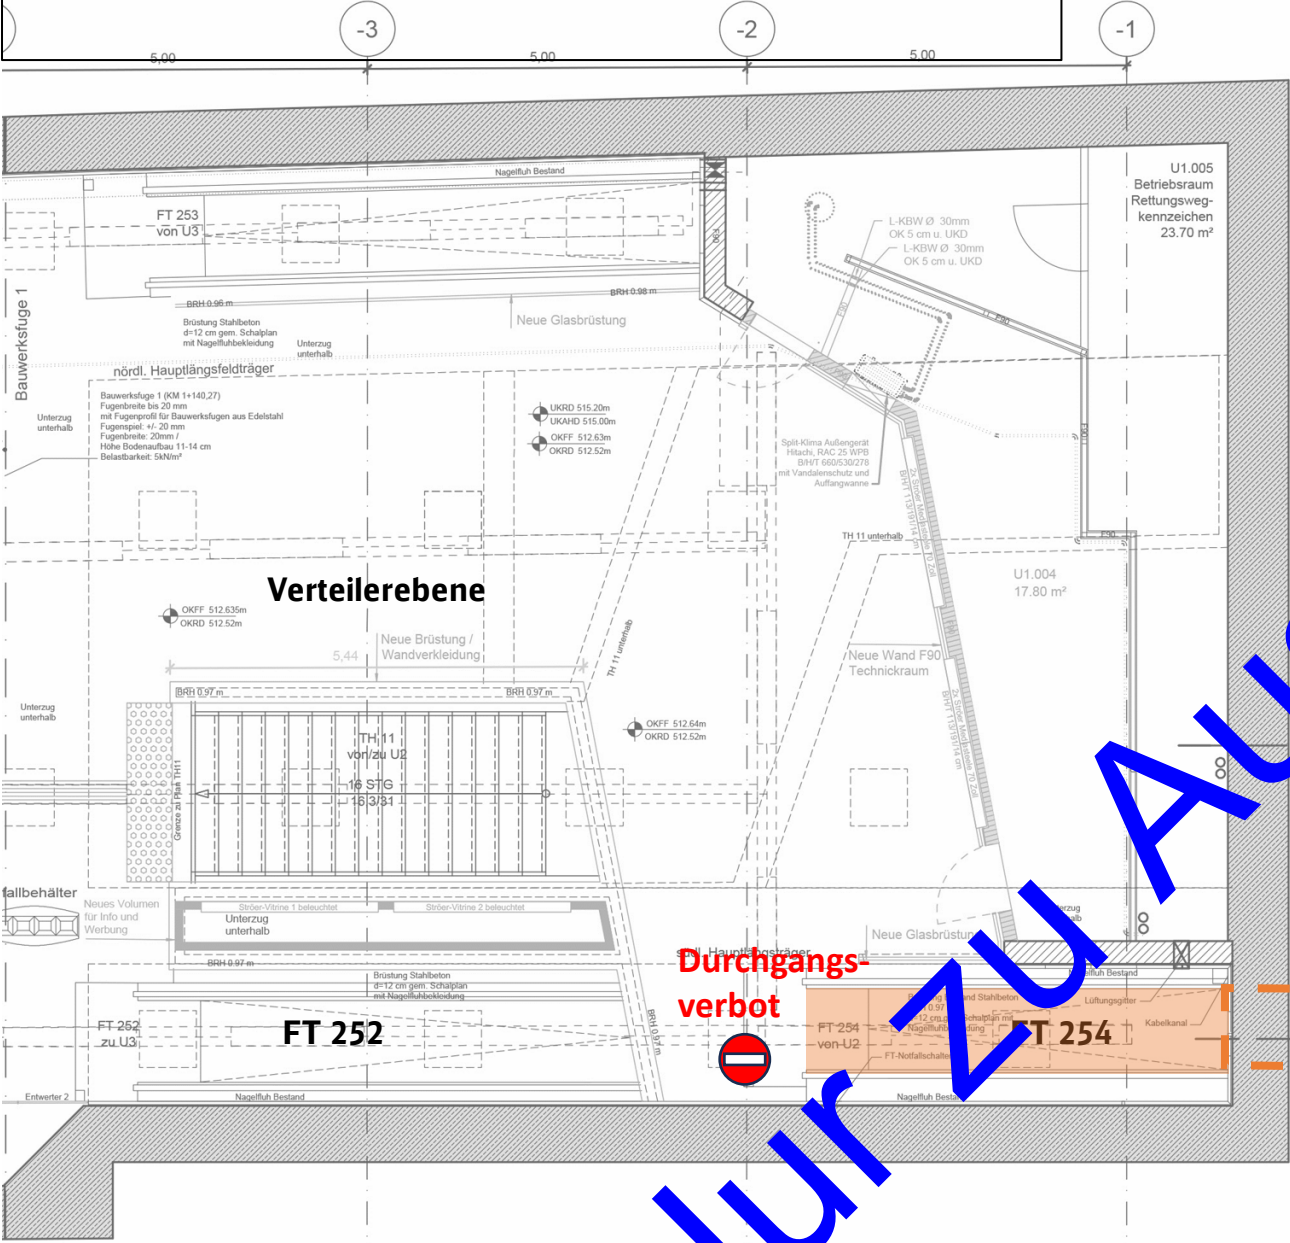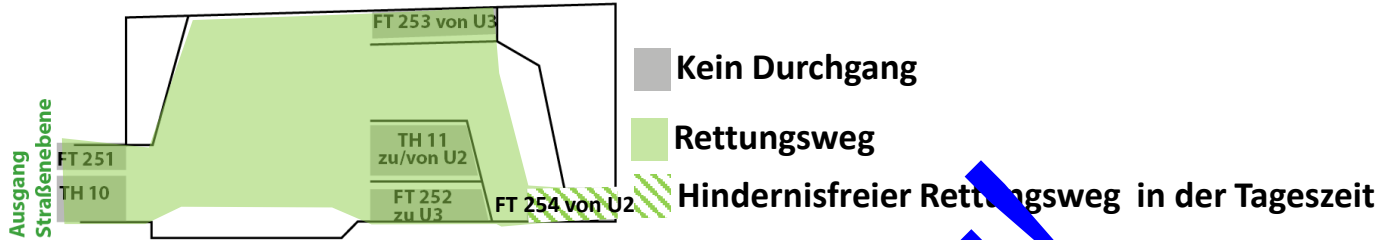

Legende:

BE Fläche (übergreifend)

Bauzaun, Staubschutzvorhang

Abbruch

Rohbau

Ausbau


ITK, 50 Hz

HLS

Fördertechnik

Durchgangs- verbot. Durchgang nur zur Entfluchtung möglich. Hindernisfreier Rettungsweg in der Tageszeit 6:00 – 22:00

Sperrung. Durchgang nicht möglich.

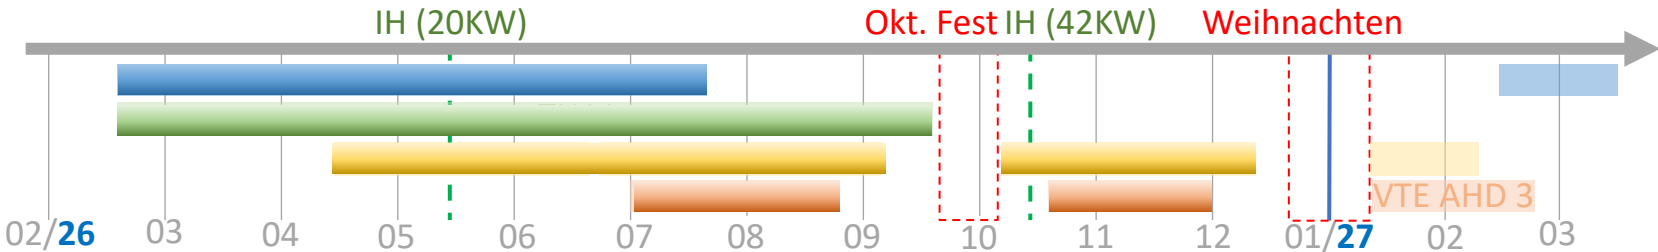


KW 01/2027-02/2027 Verteilerebene

Ausführungsplanung
Bauphasenplanung
Station Marienplatz
Verteilerebene West
Stand: 11.07.2025

Maßnahmen:

- Bohrarbeiten Decke (ca. 80 m²) **
- Montage Unterkonstruktion für Abhangdecke und Leuchten (80 m²) **
- Bodenbelag am Glasbrüstung ergänzen

**** Ausführung in Betriebsarmen Zeiten, Nachts von 22:00 – 06:00 Uhr**

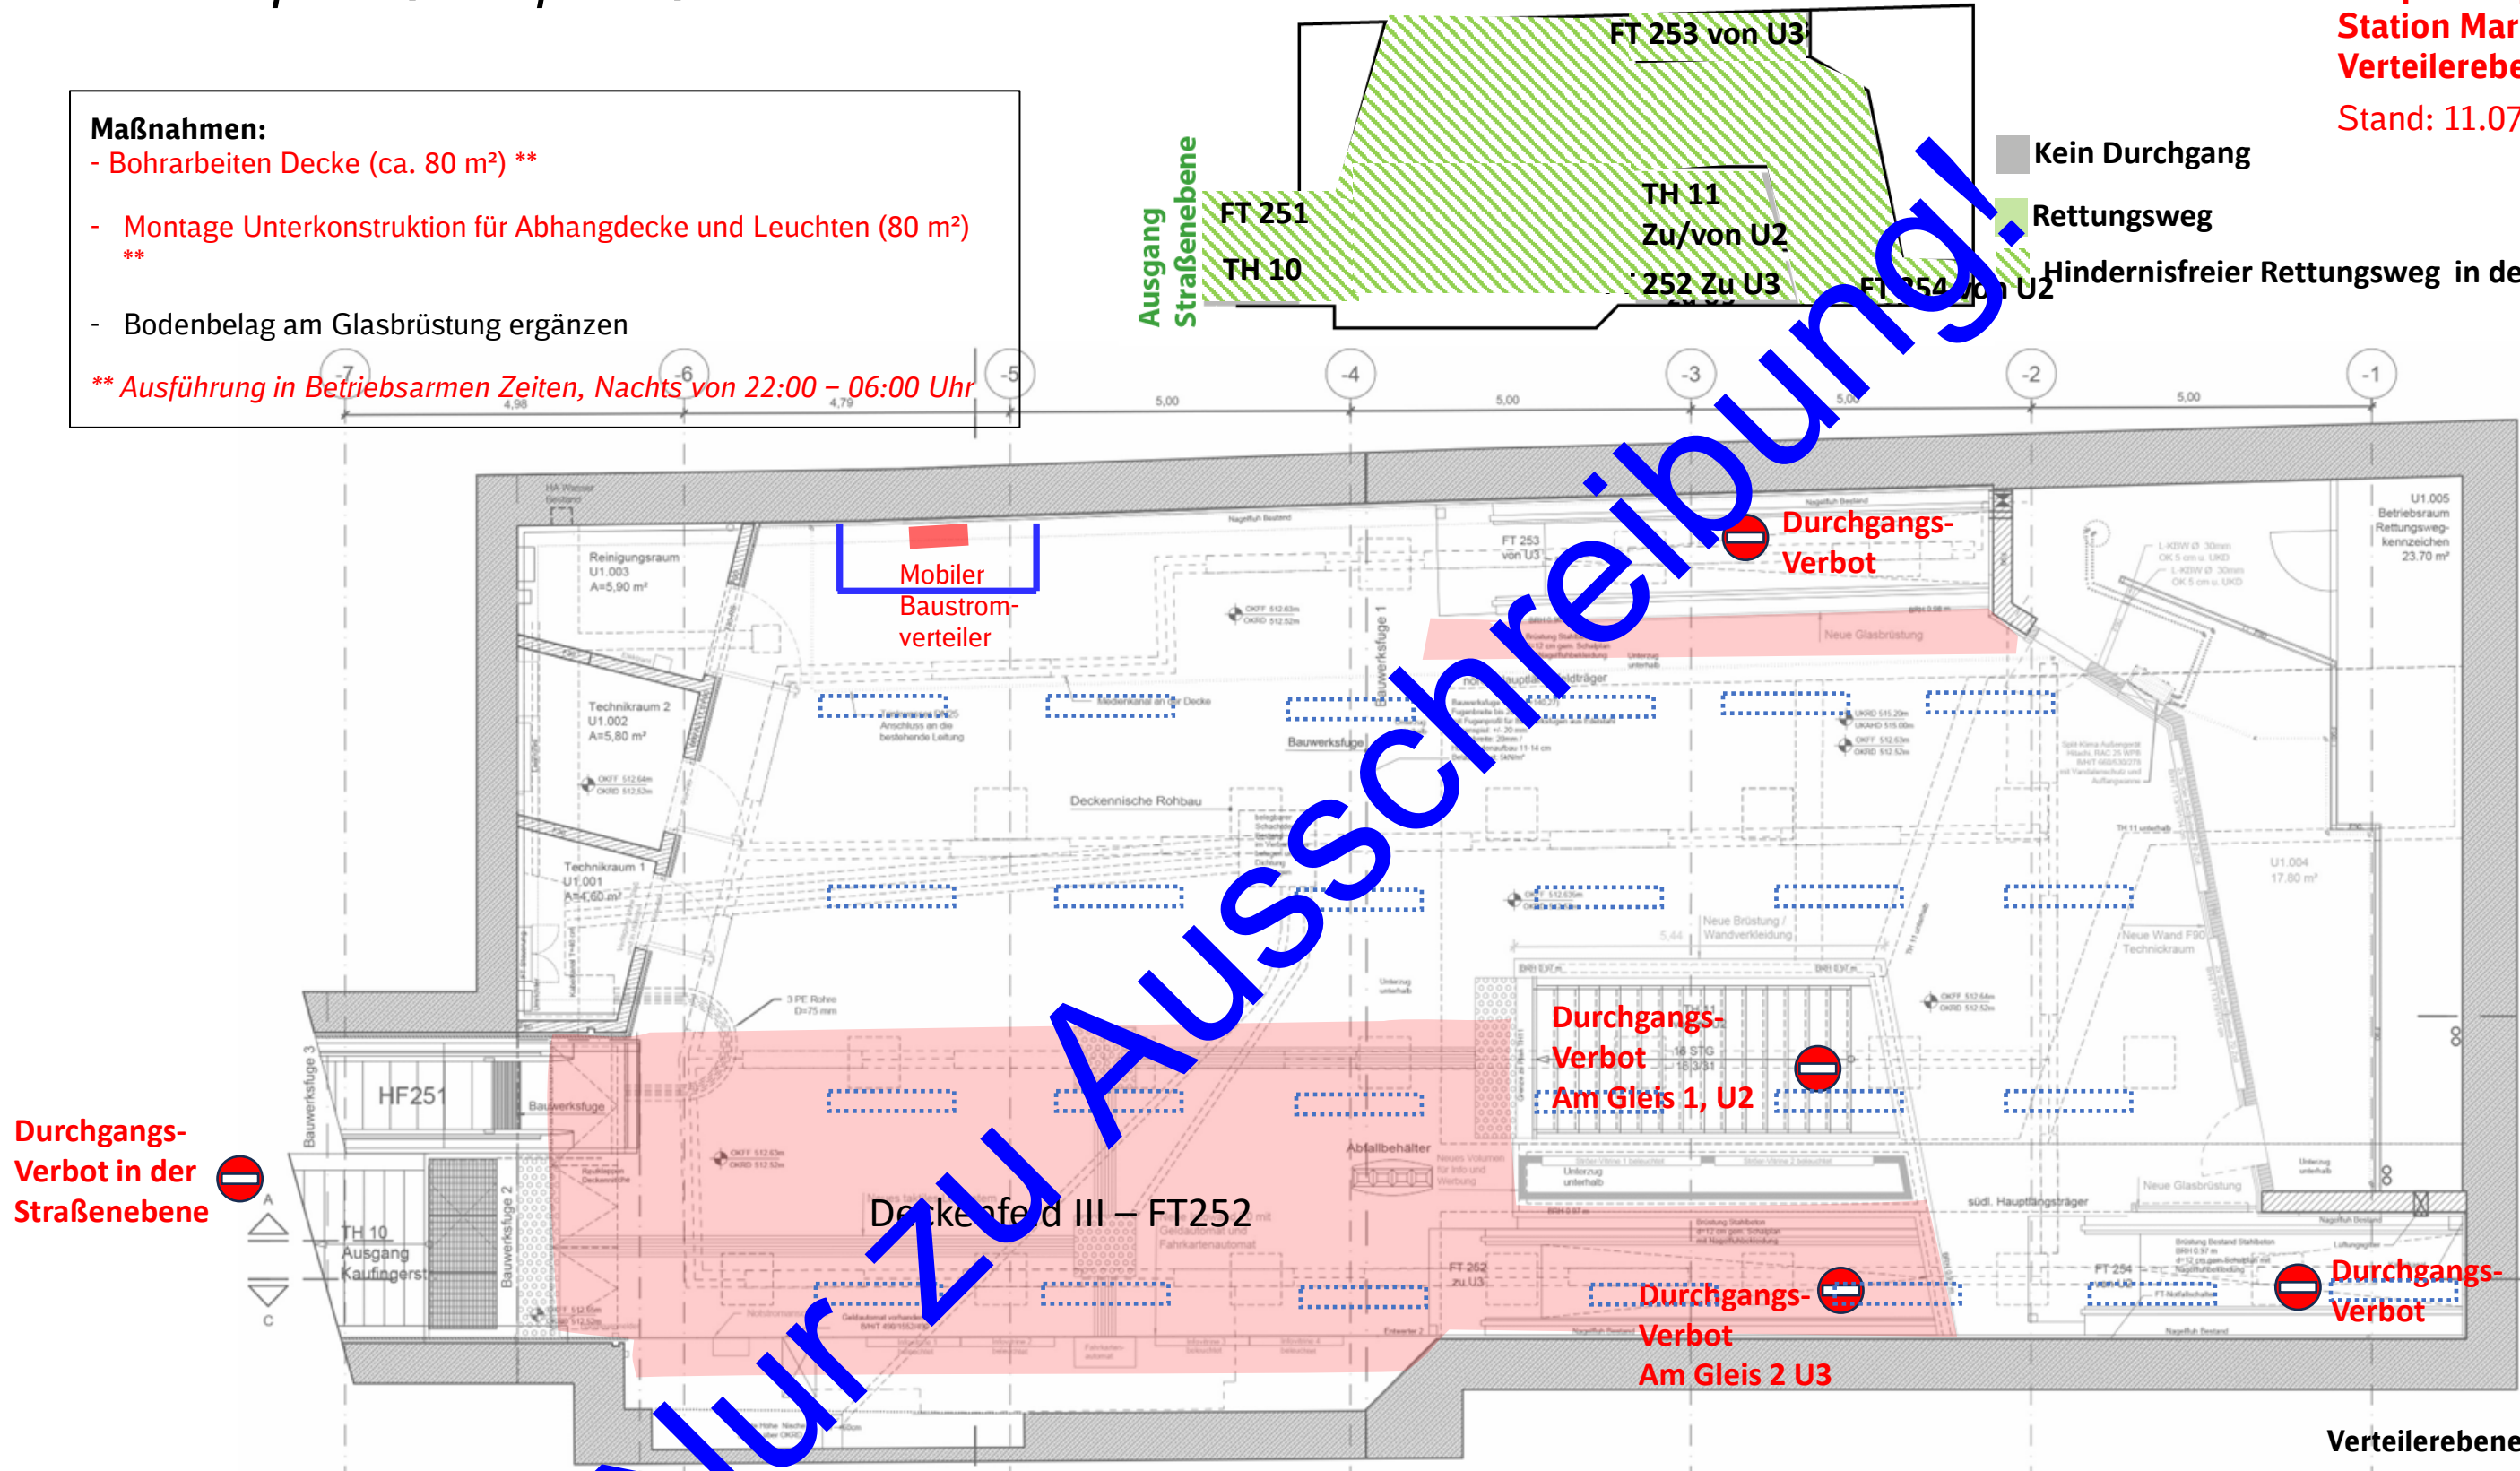


Legende:

BE Fläche (übergreifen!)	Ausbau
Bauzaun, Staubschutzvorhang	ITK, 50 Hz
Abbruch	HLS
Rohbau	Fördertechnik

Durchgangsverbot. Durchgang nur zur Entfluchtung möglich. Hindernisfreier Rettungsweg in der Tageszeit 6:00 – 22:00



Sperrung. Durchgang nicht möglich.

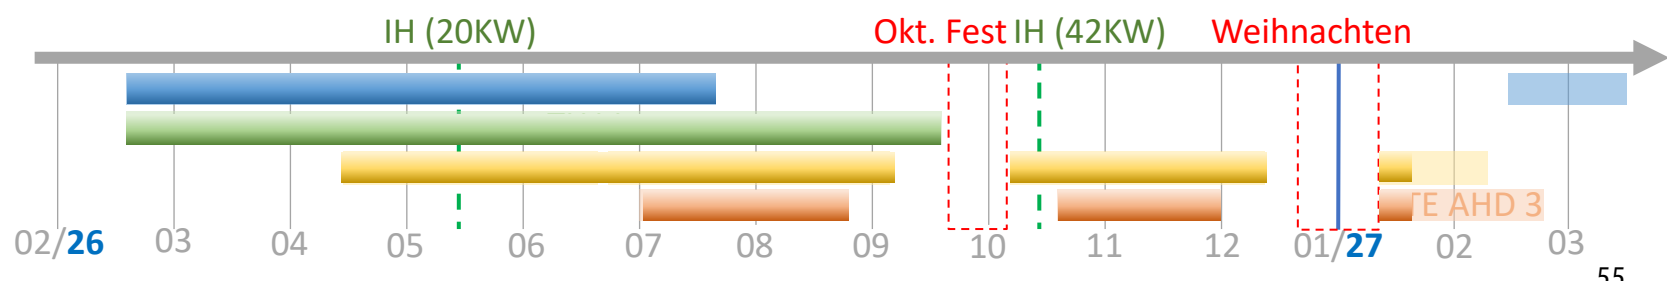


KW 01/2027-02/2027

Fahrtreppe
FT 254

Ausführungsplanung
Bauphasenplanung
Station Marienplatz
Verteilerebene West
Stand: 11.07.2025

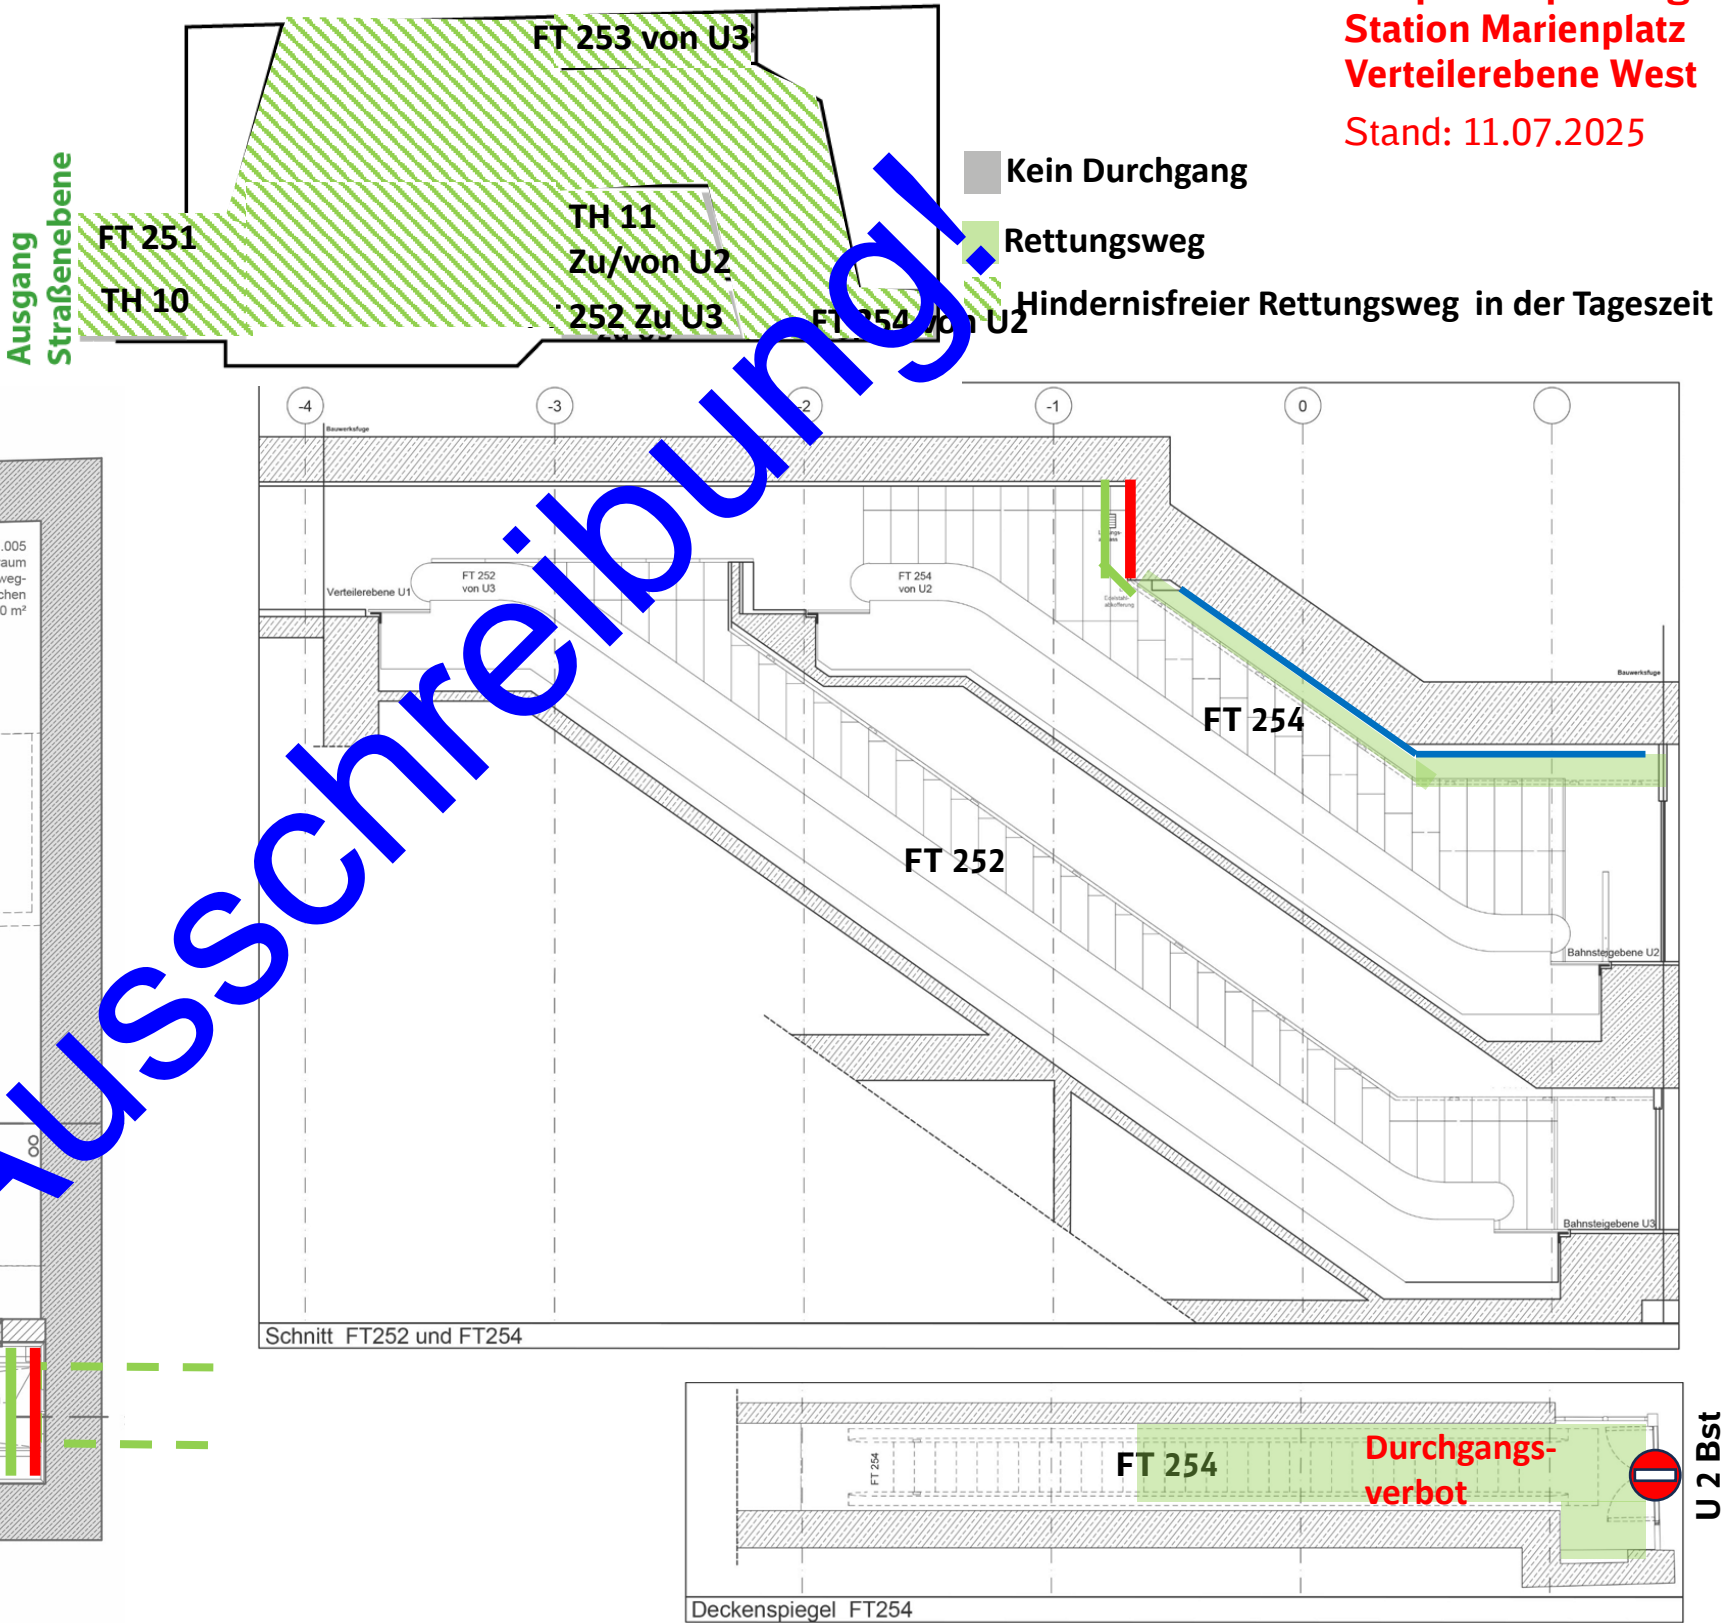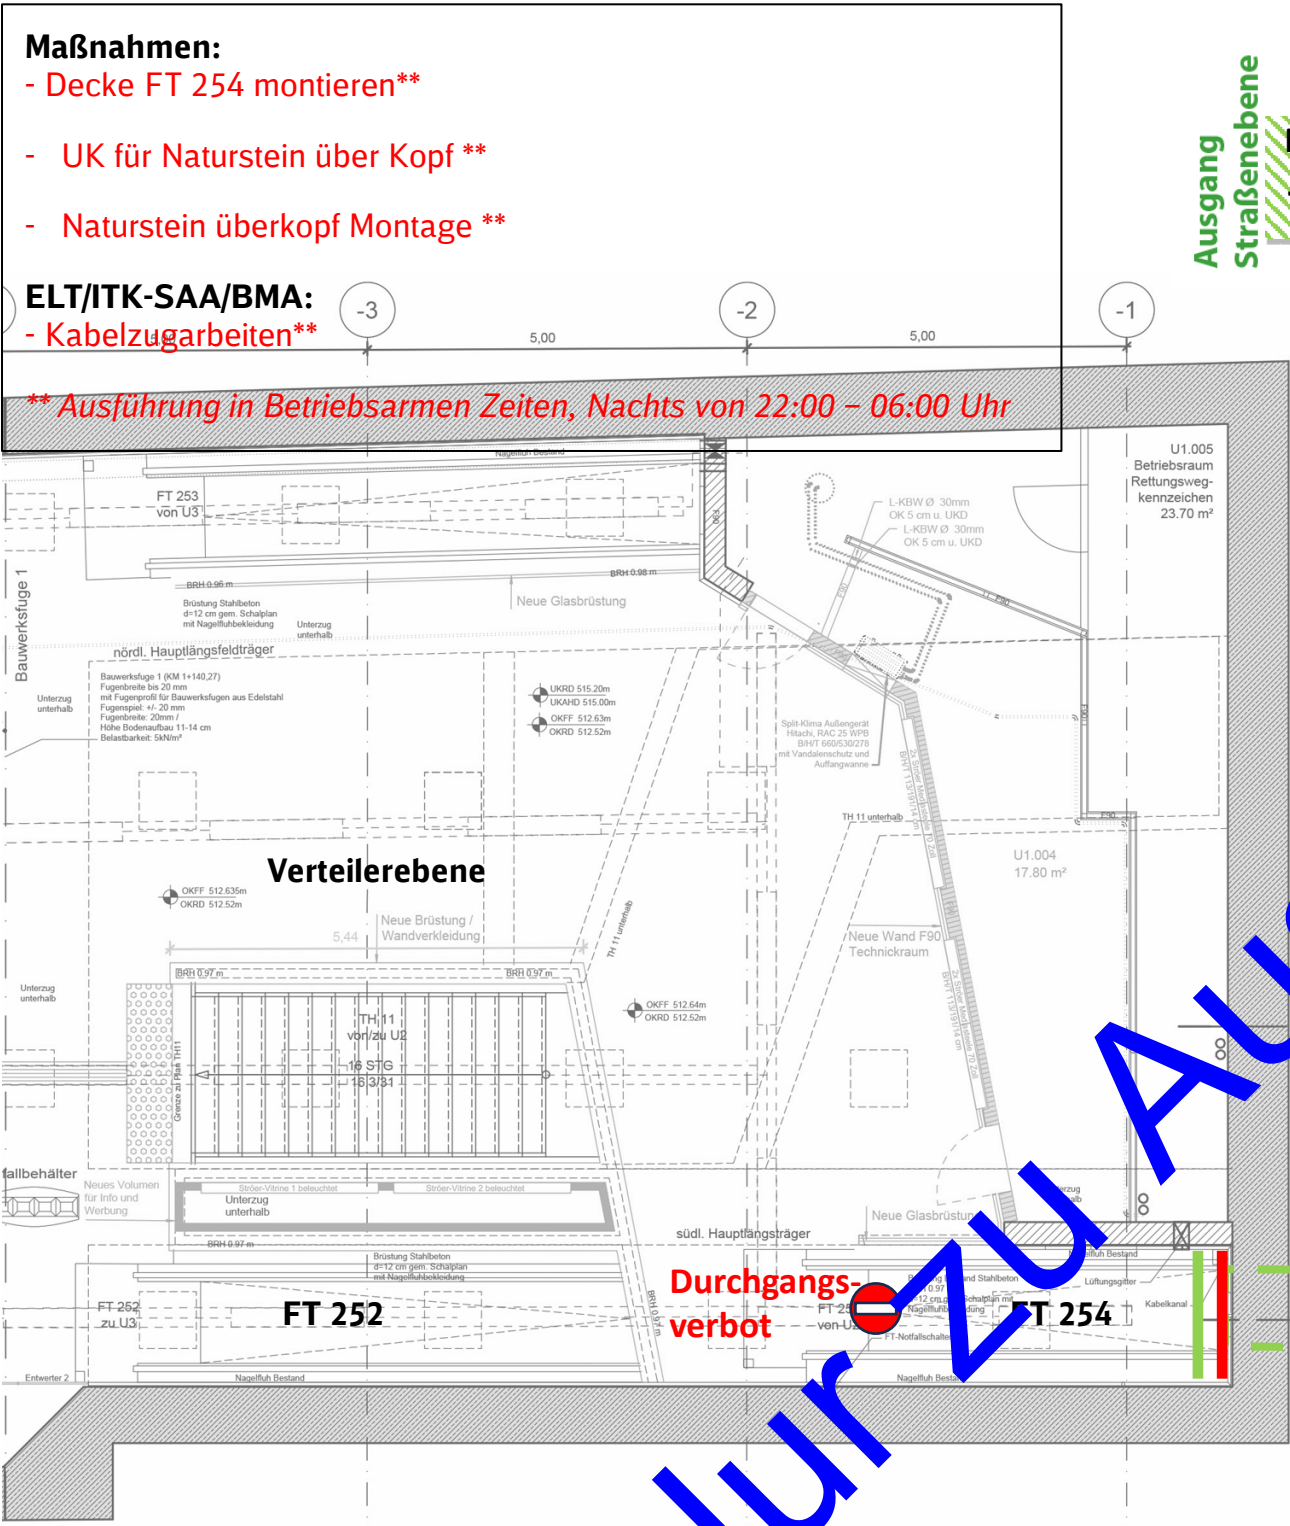

- Legende:**
- BE Fläche (übergreifend)
 - Bauzaun, Staubschutzvorhang
 - Abbruch
 - Rohbau
 - Ausbau
 - ITK, 50 Hz
 - HLS
 - Fördertechnik
- Durchgangsverbot. Durchgang nur zur Entfluchtung möglich. Hindernisfreier Rettungsweg in der Tageszeit 6:00 – 22:00
- Sperrung. Durchgang nicht möglich.




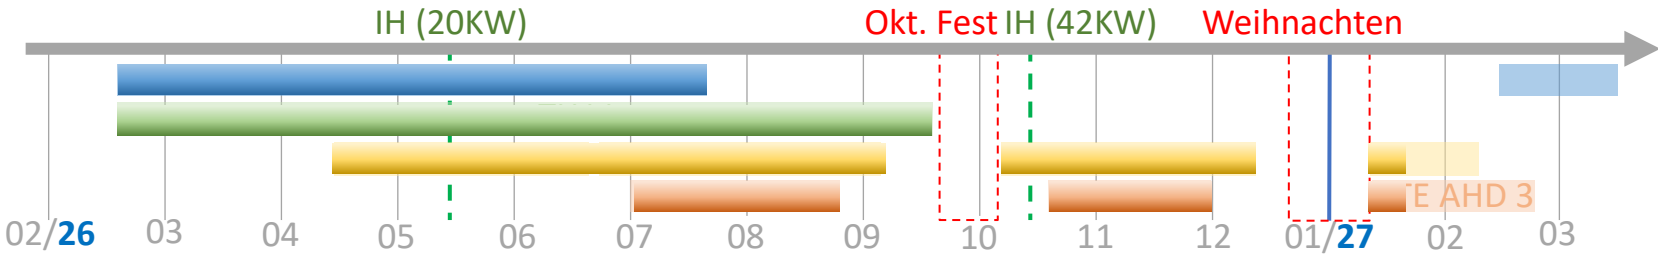


KW 03/2027


Fahrtreppe
FT 254

Ausführungsplanung
Bauphasenplanung
Station Marienplatz
Verteilerebene West
Stand: 11.07.2025

ELT/ITK-SAA/BMA:
- Beleuchtung und Lautsprecher montieren **
** Ausführung in Betriebsarmen Zeiten, Nachts von 22:00 – 06:00 Uhr

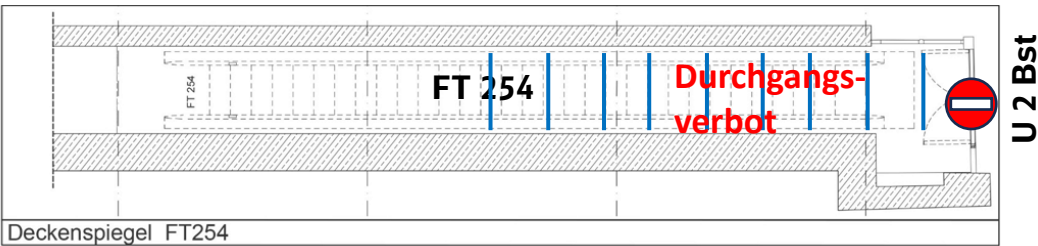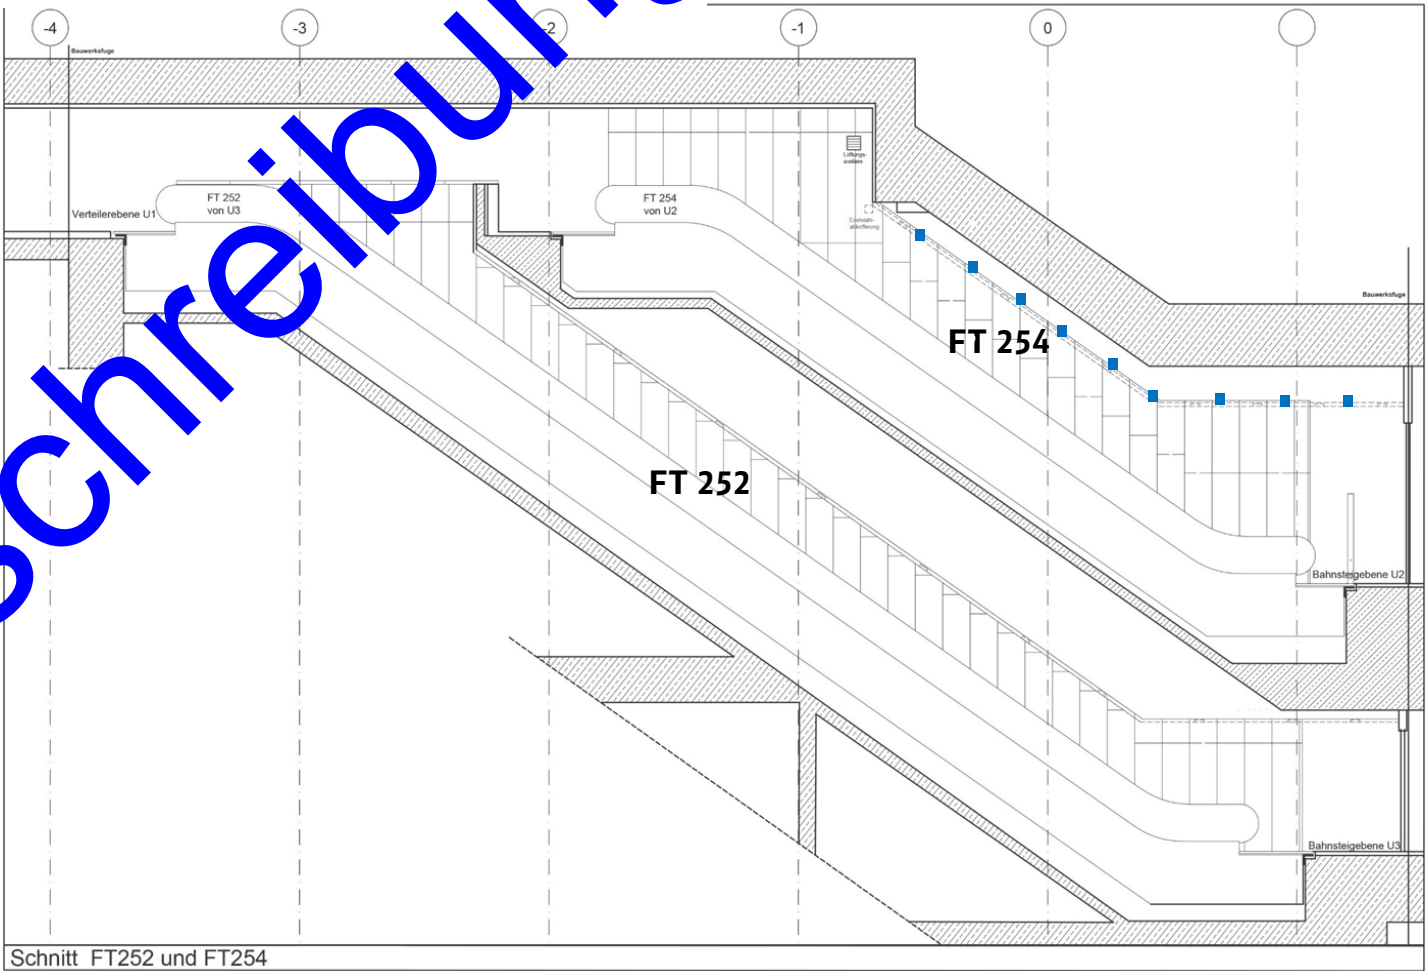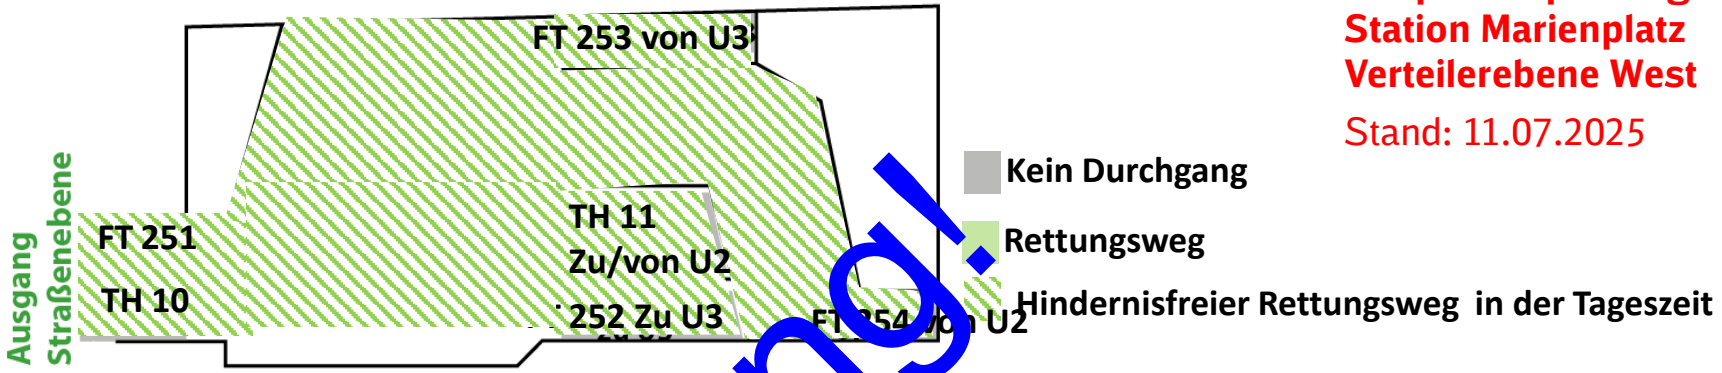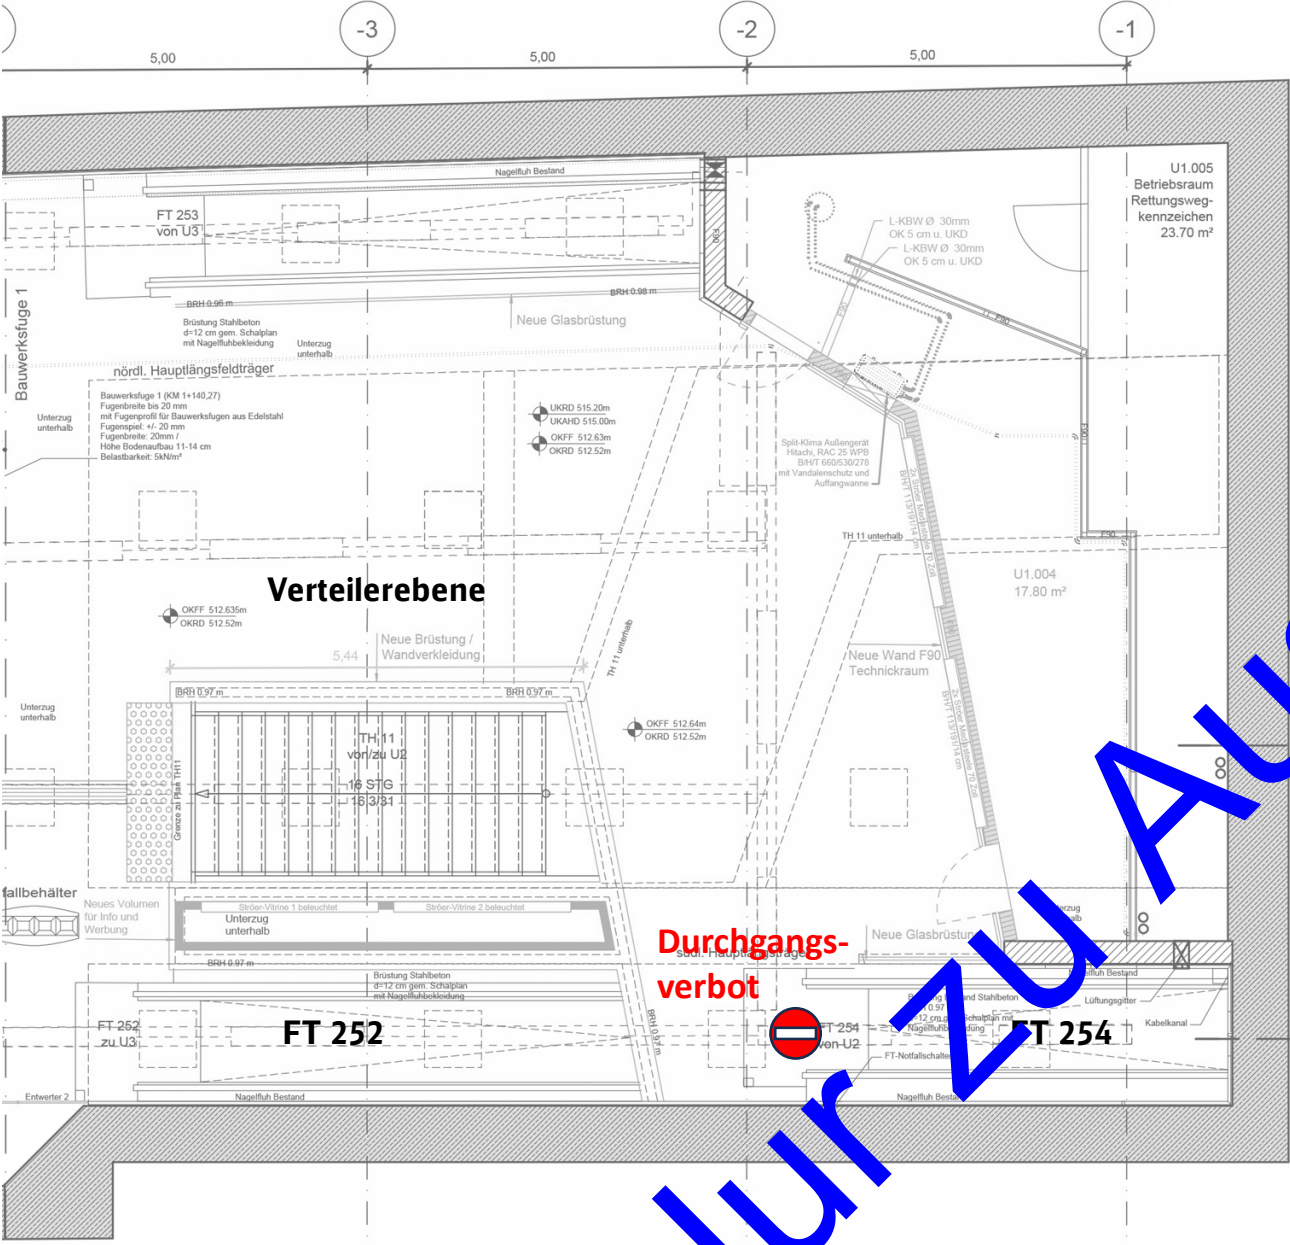

- Legende:**
- BE Fläche (übergreifend)
 - Bauzaun, Staubschutzvorhang
 - Abbruch
 - Rohbau
 - Ausbau
 - ITK, 50 Hz
 - HLS
 - Fördertechnik
- Durchgangsverbot. Durchgang nur zur Entfluchtung möglich. Hindernisfreier Rettungsweg in der Tageszeit 6:00 – 22:00
- Sperrung. Durchgang nicht möglich.

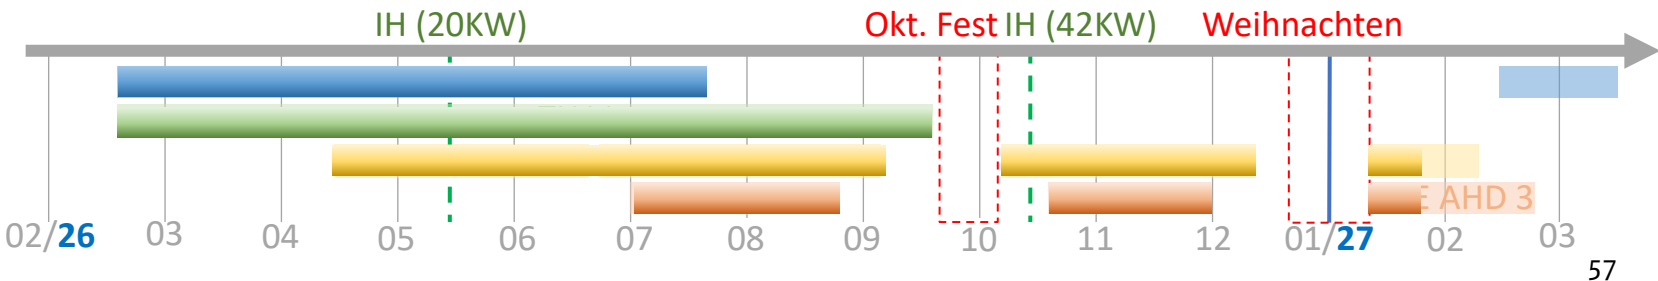

KW 03/2027

Verteilerebene


Ausführungsplanung
Bauphasenplanung
Station Marienplatz
Verteilerebene West
Stand: 11.07.2025

ELT/ITK-SAA/BMA:

- Kabelzugarbeiten (80 m²)

- Vorschaltgeräte für die Deckenleuchte montieren **

** Ausführung in Betriebsarmen Zeiten, Nachts von 22:00 – 06:00 Uhr

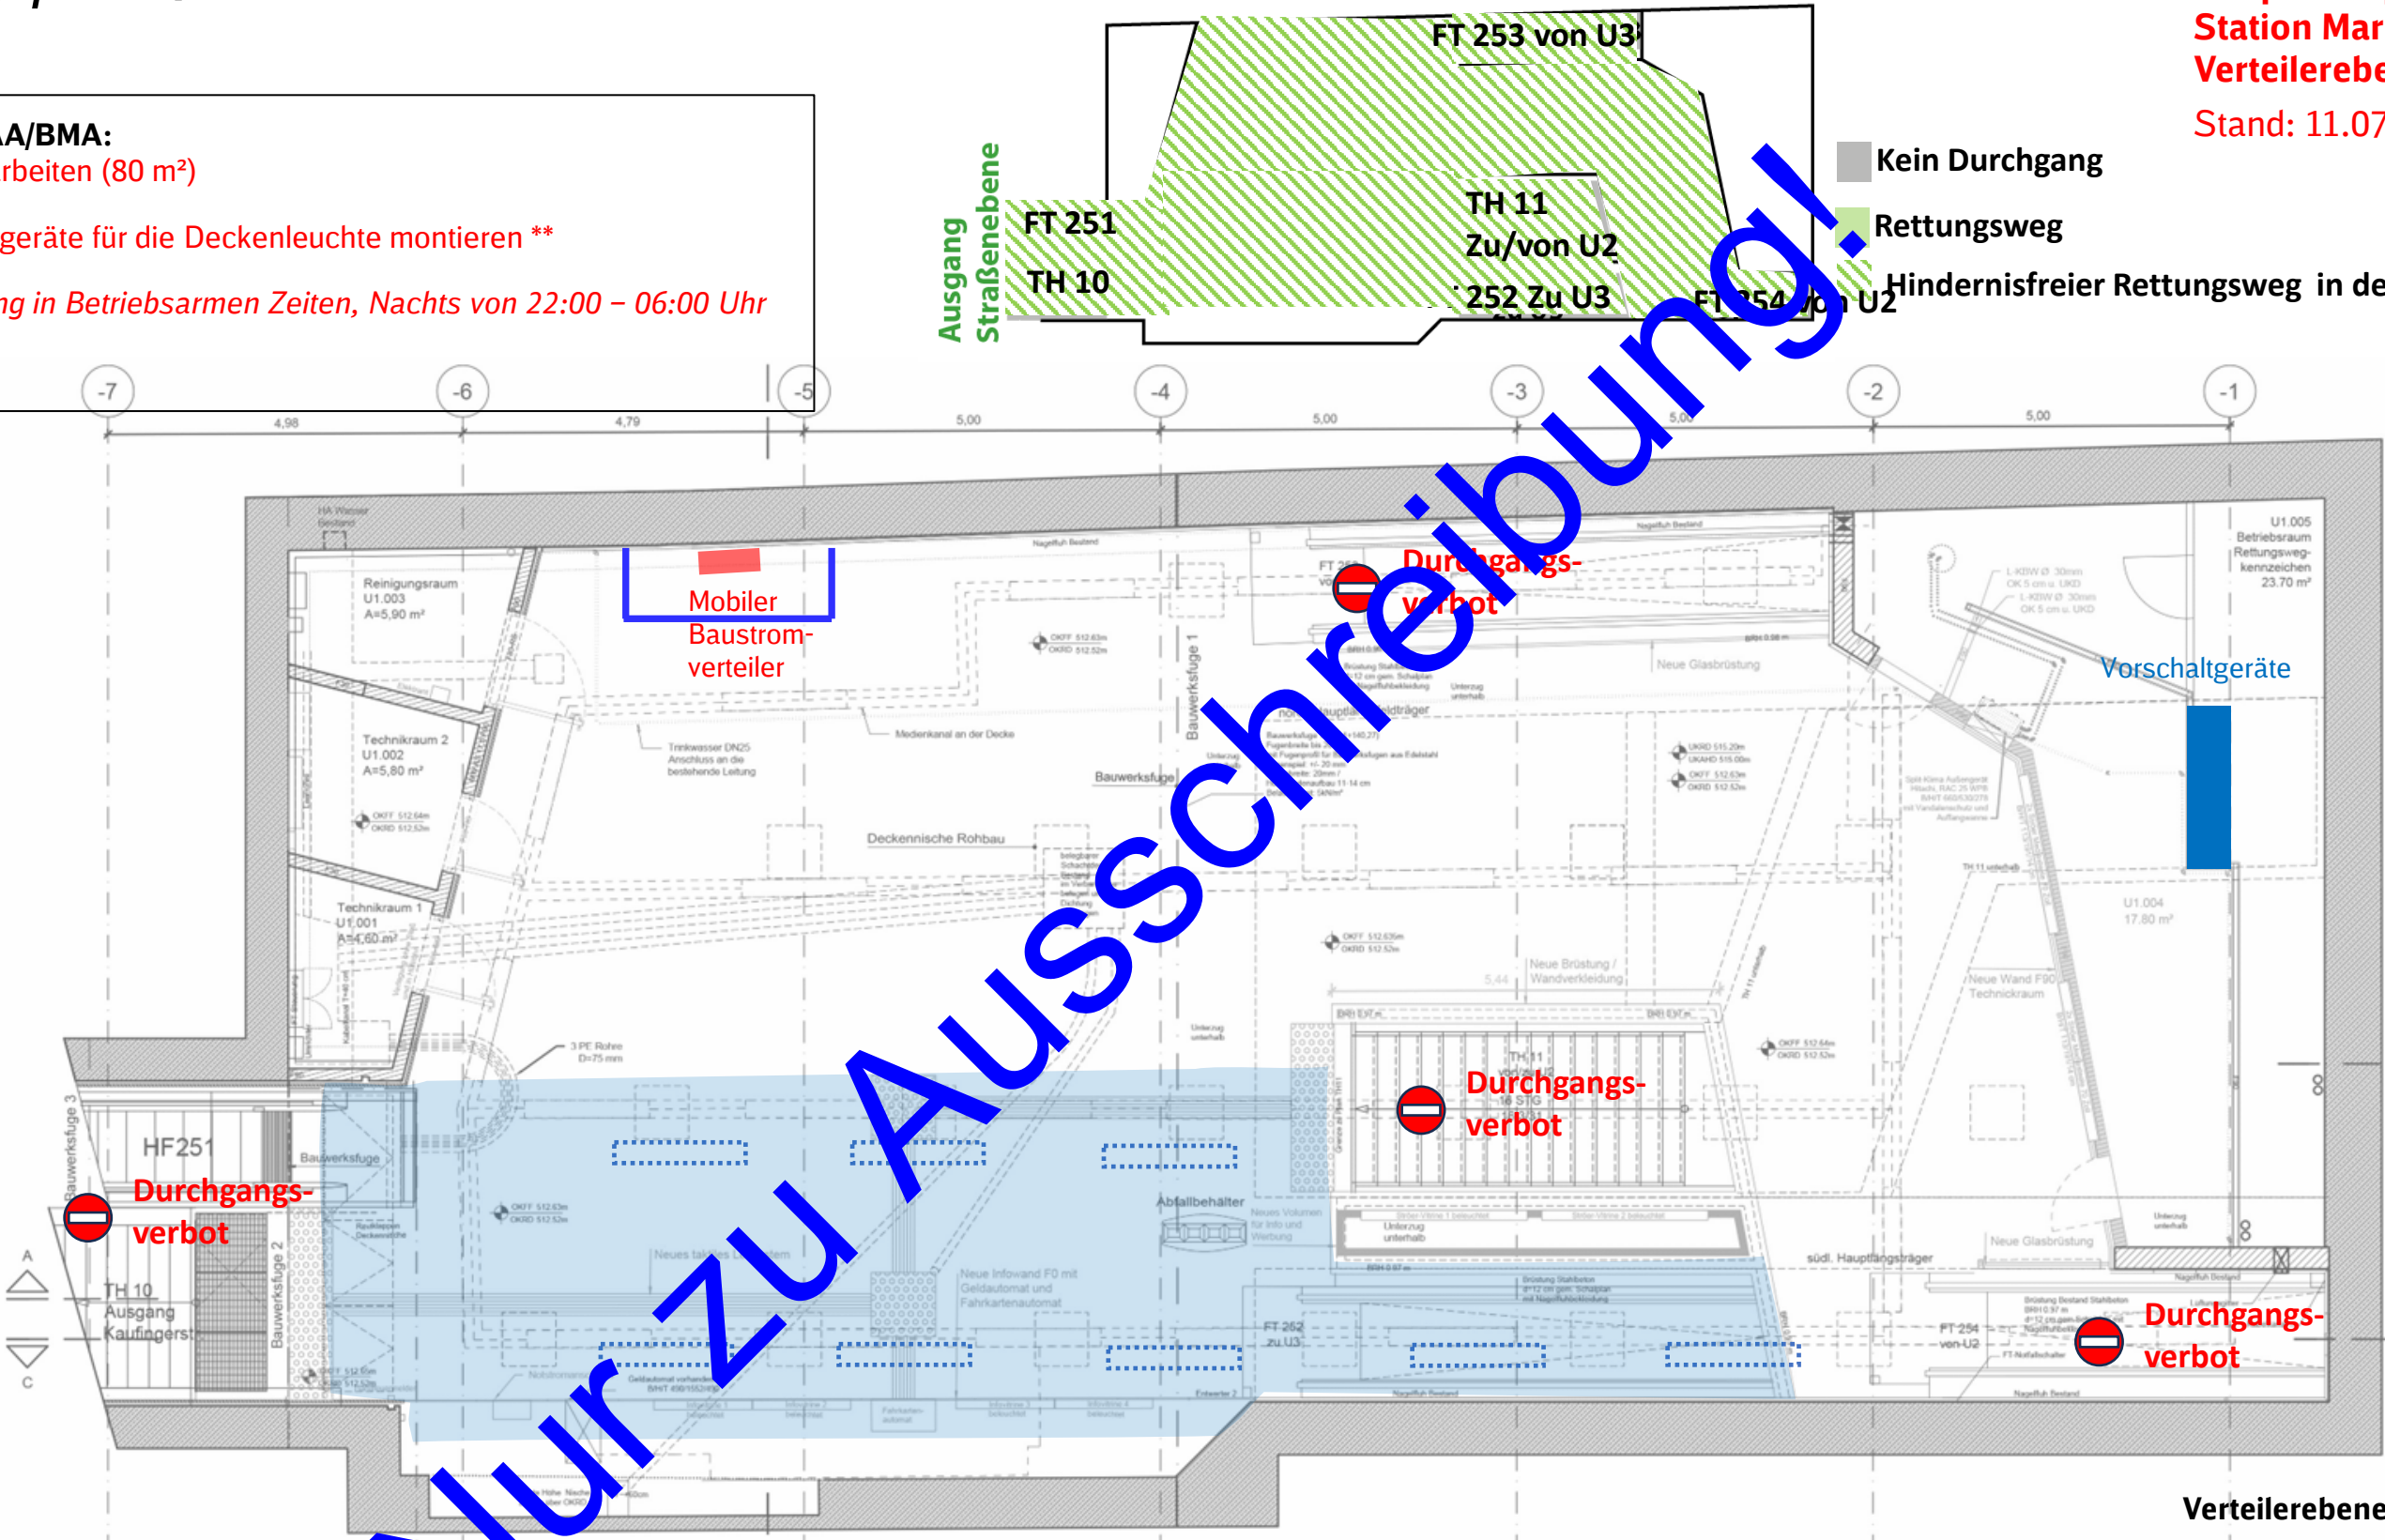

Legende:

BE Fläche (übergreifen)

Bauzaun, Staubschutzvorhang

Abbruch

Rohbau

Ausbau

ITK, 50 Hz

HLS

Fördertechnik

Durchgangsverbot. Durchgang nur zur Entfluchtung möglich.
Hindernisfreier Rettungsweg in der Tageszeit 6:00 – 22:00

Sperrung. Durchgang nicht möglich.

58

KW 03/2027




Fahrtreppe
FT 254

Ausführungsplanung
Bauphasenplanung
Station Marienplatz
Verteilerebene West
Stand: 11.07.2025

Maßnahmen:

- Natursteinbelag reinigen **

** Ausführung in Betriebsarmen Zeiten, Nachts von 22:00 – 06:00 Uhr

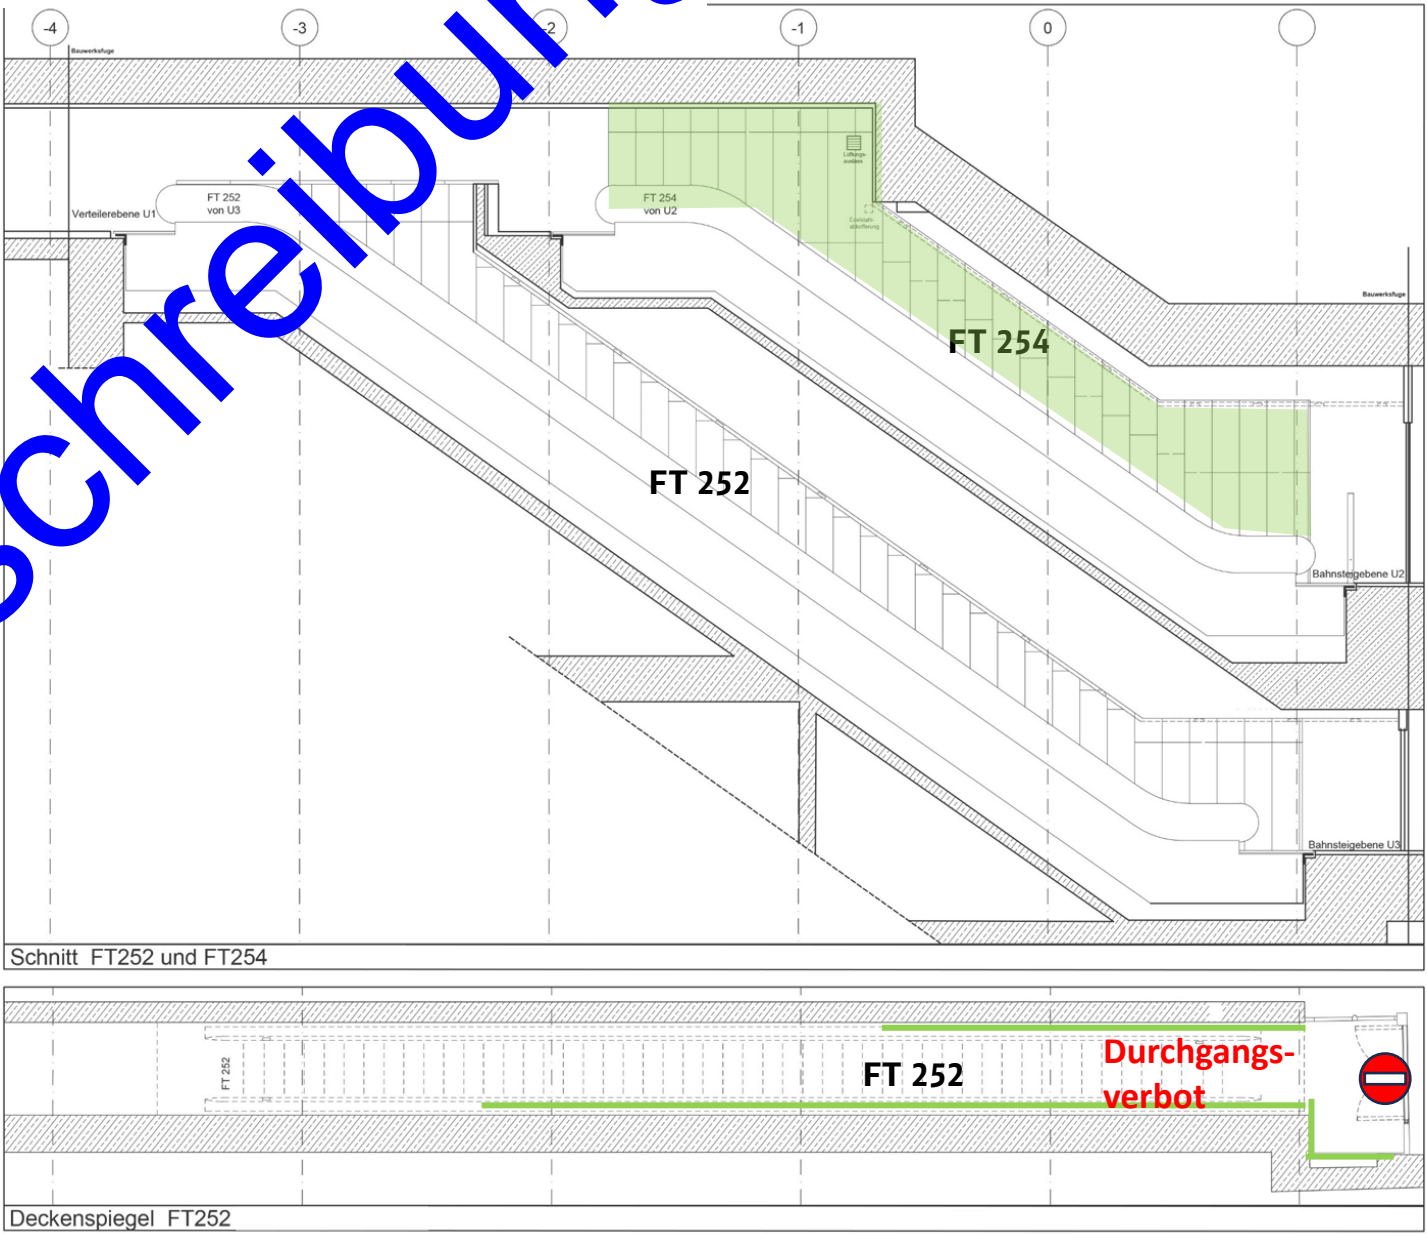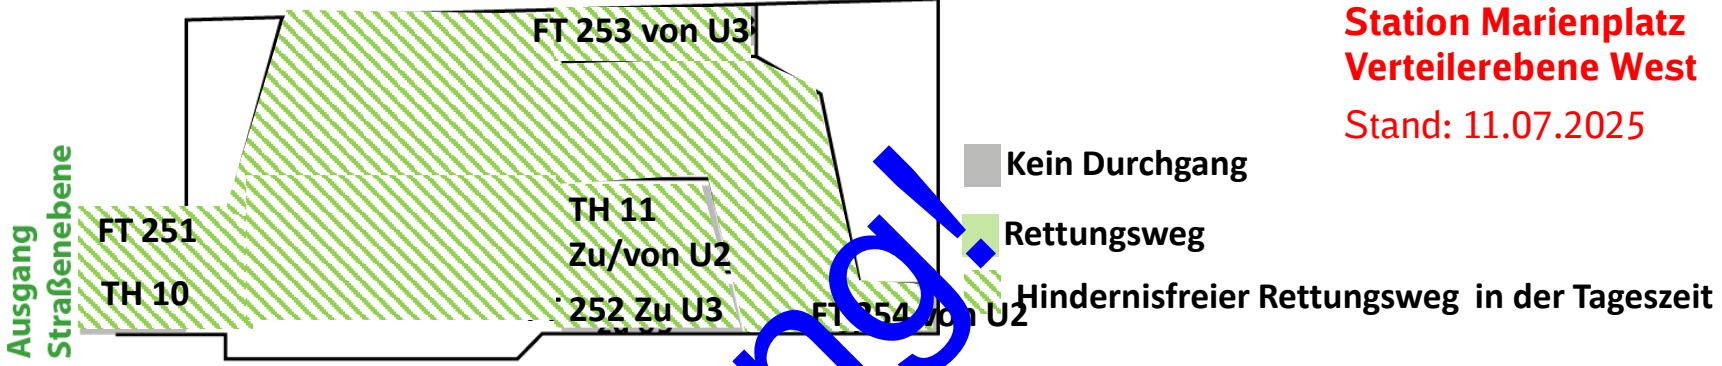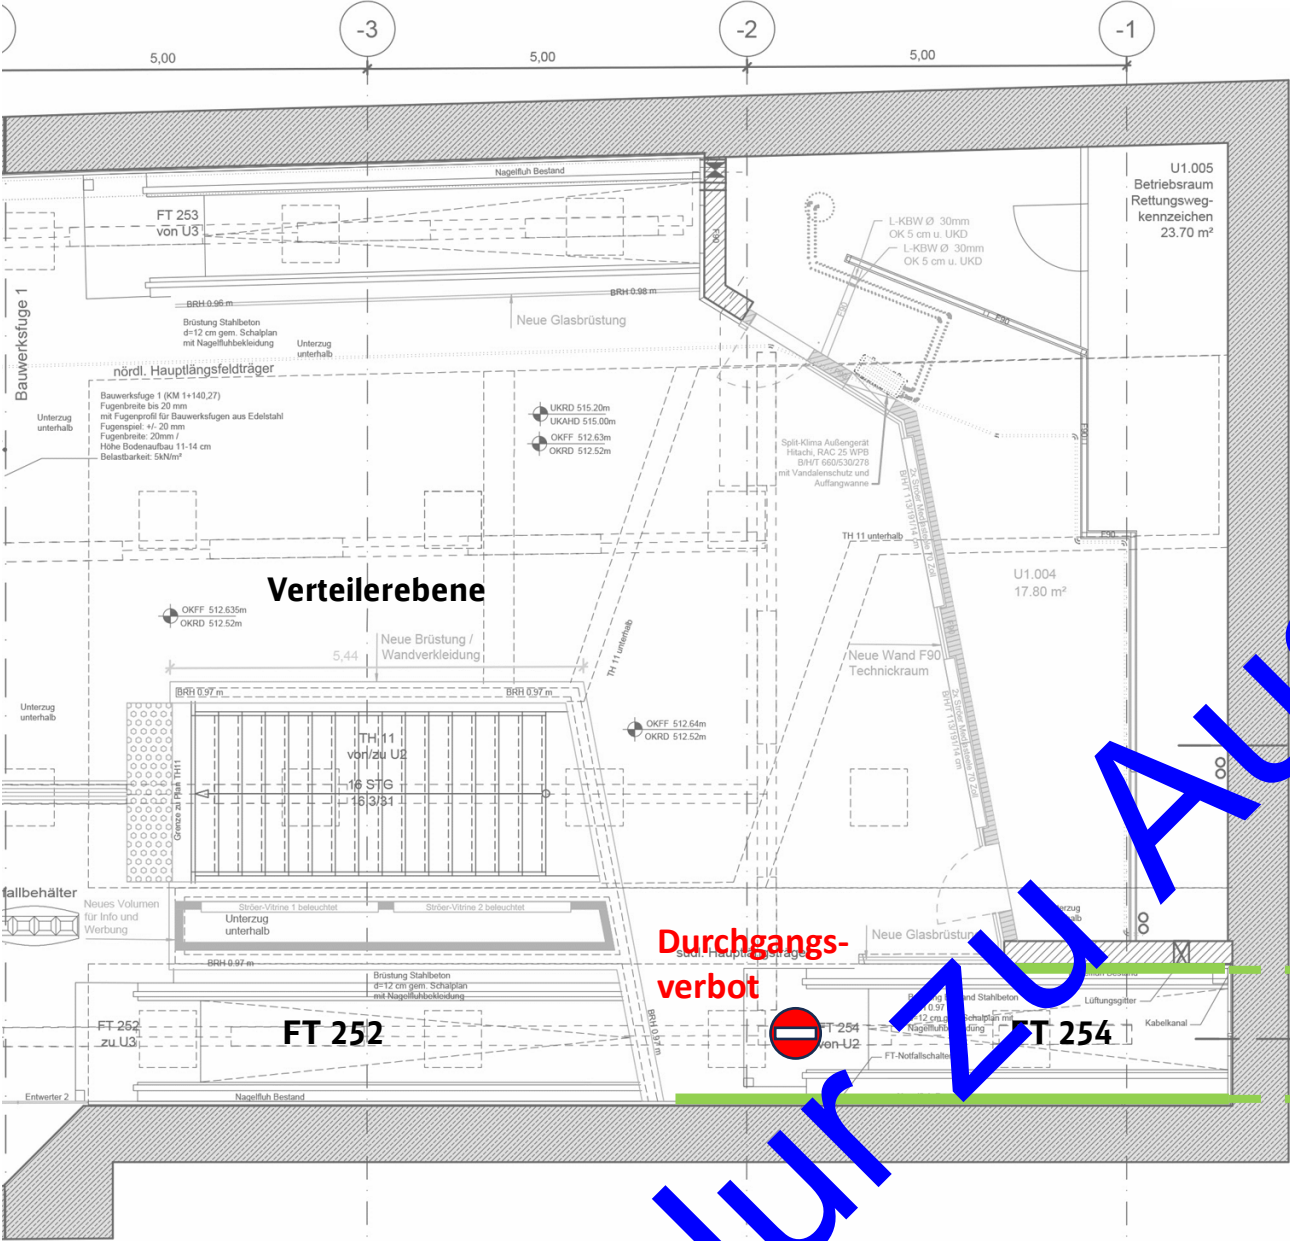

Legende:

BE Fläche (übergreifend)

Bauzaun, Staubschutzvorhang

Abbruch

Rohbau

Ausbau


ITK, 50 Hz

HLS

Fördertechnik

Durchgangsverbot. Durchgang nur zur Entfluchtung möglich. Hindernisfreier Rettungsweg in der Tageszeit 6:00 – 22:00

Sperrung. Durchgang nicht möglich.

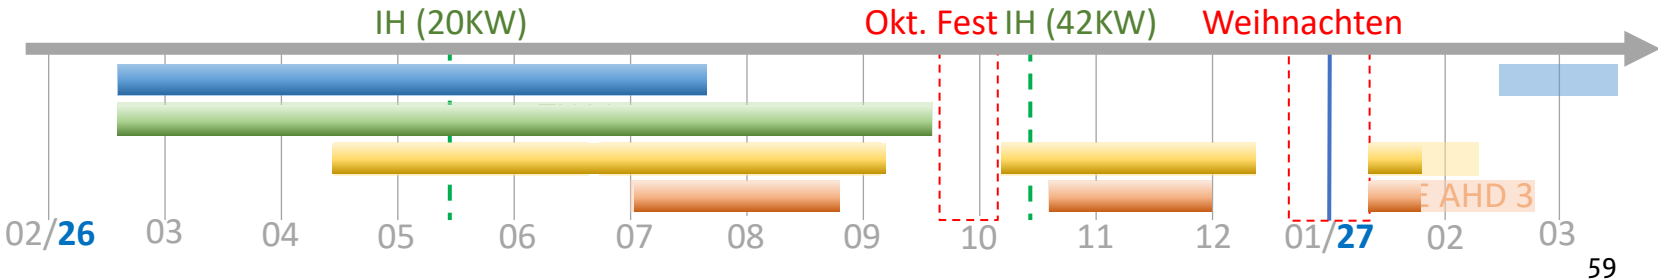


KW 04/2027

Fahrtreppe
FT 253




Ausführungsplanung
Bauphasenplanung
Station Marienplatz
Verteilerebene West
Stand: 11.07.2025

Maßnahmen:
- Natursteinbelag reinigen**

** Ausführung in Betriebsarmen Zeiten, Nachts von 22:00 – 06:00 Uhr

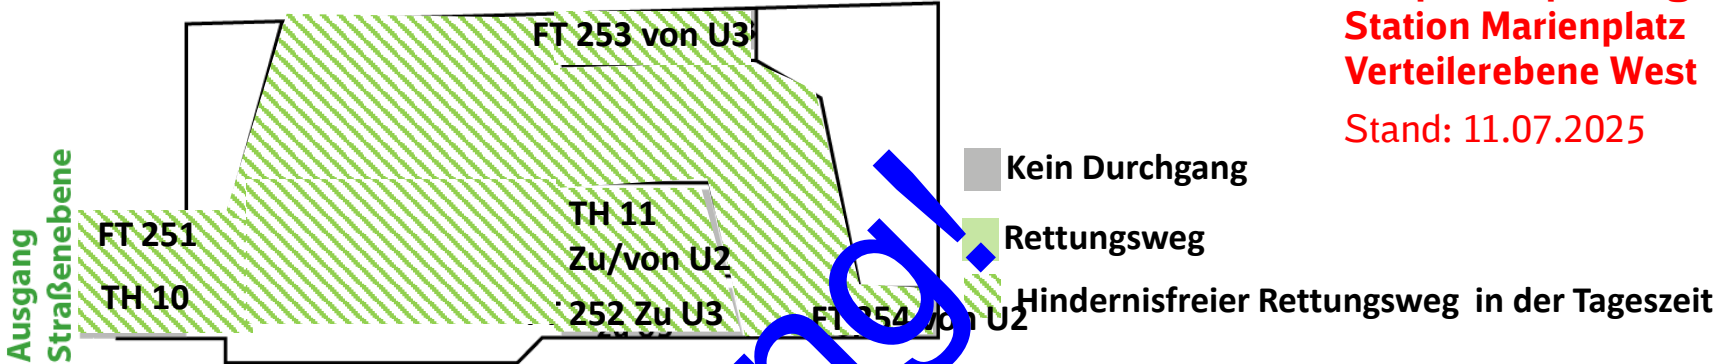

Durchgangs-
verbot

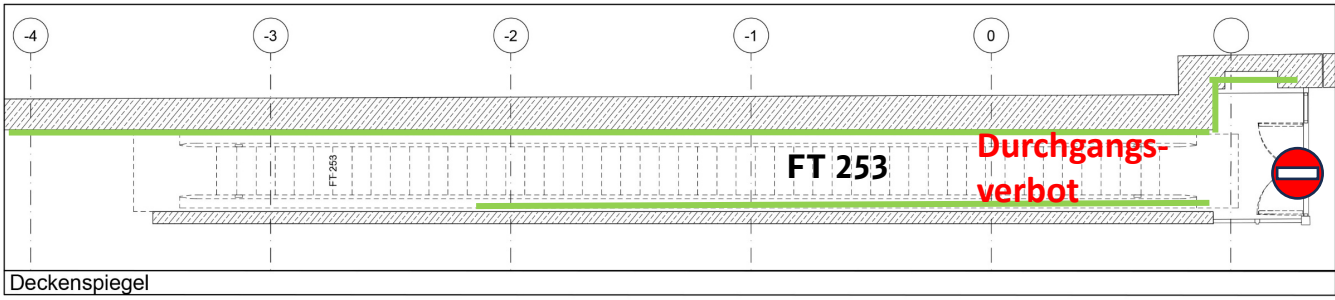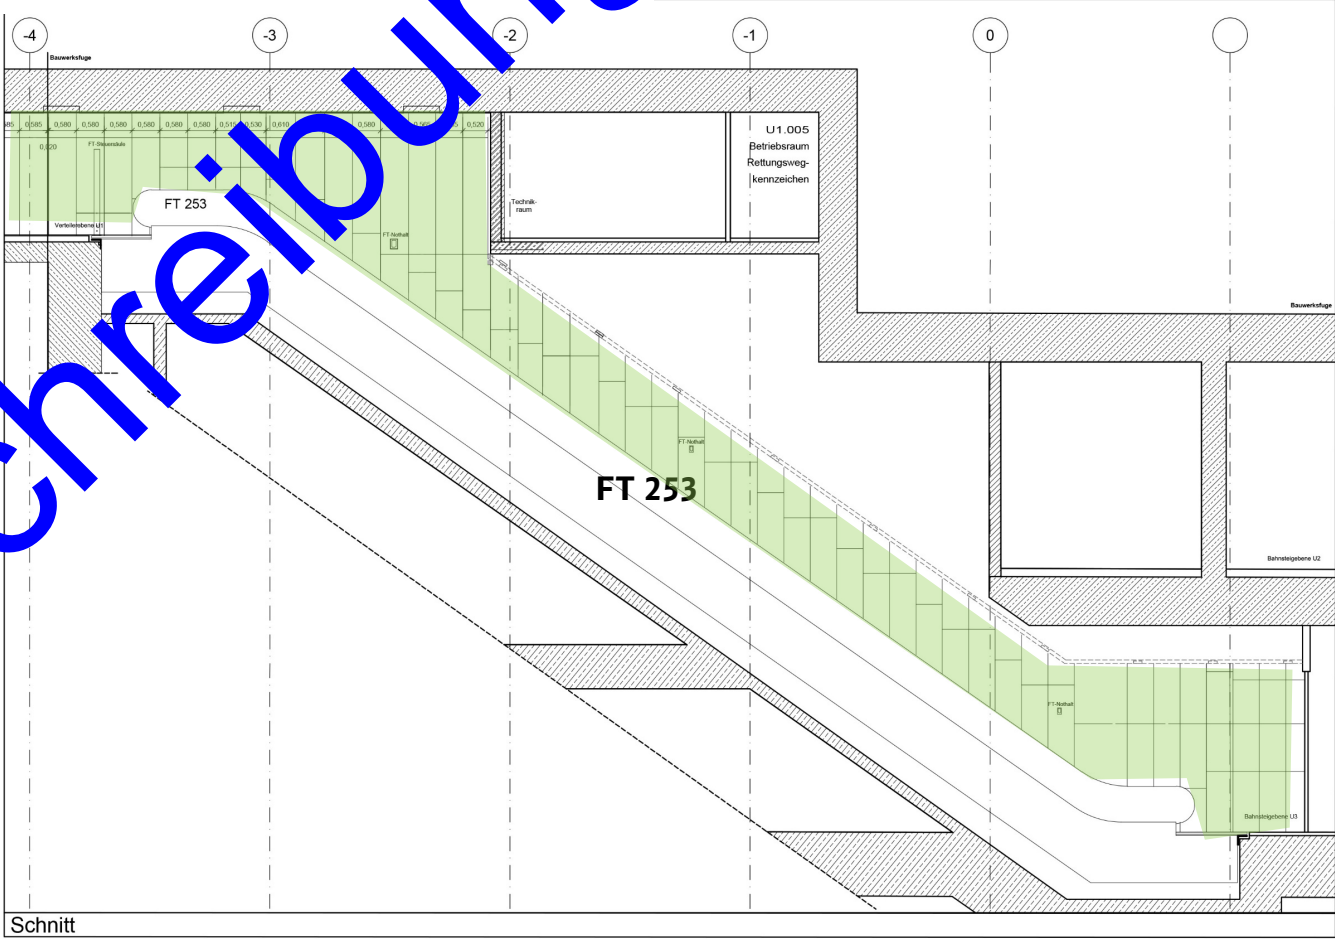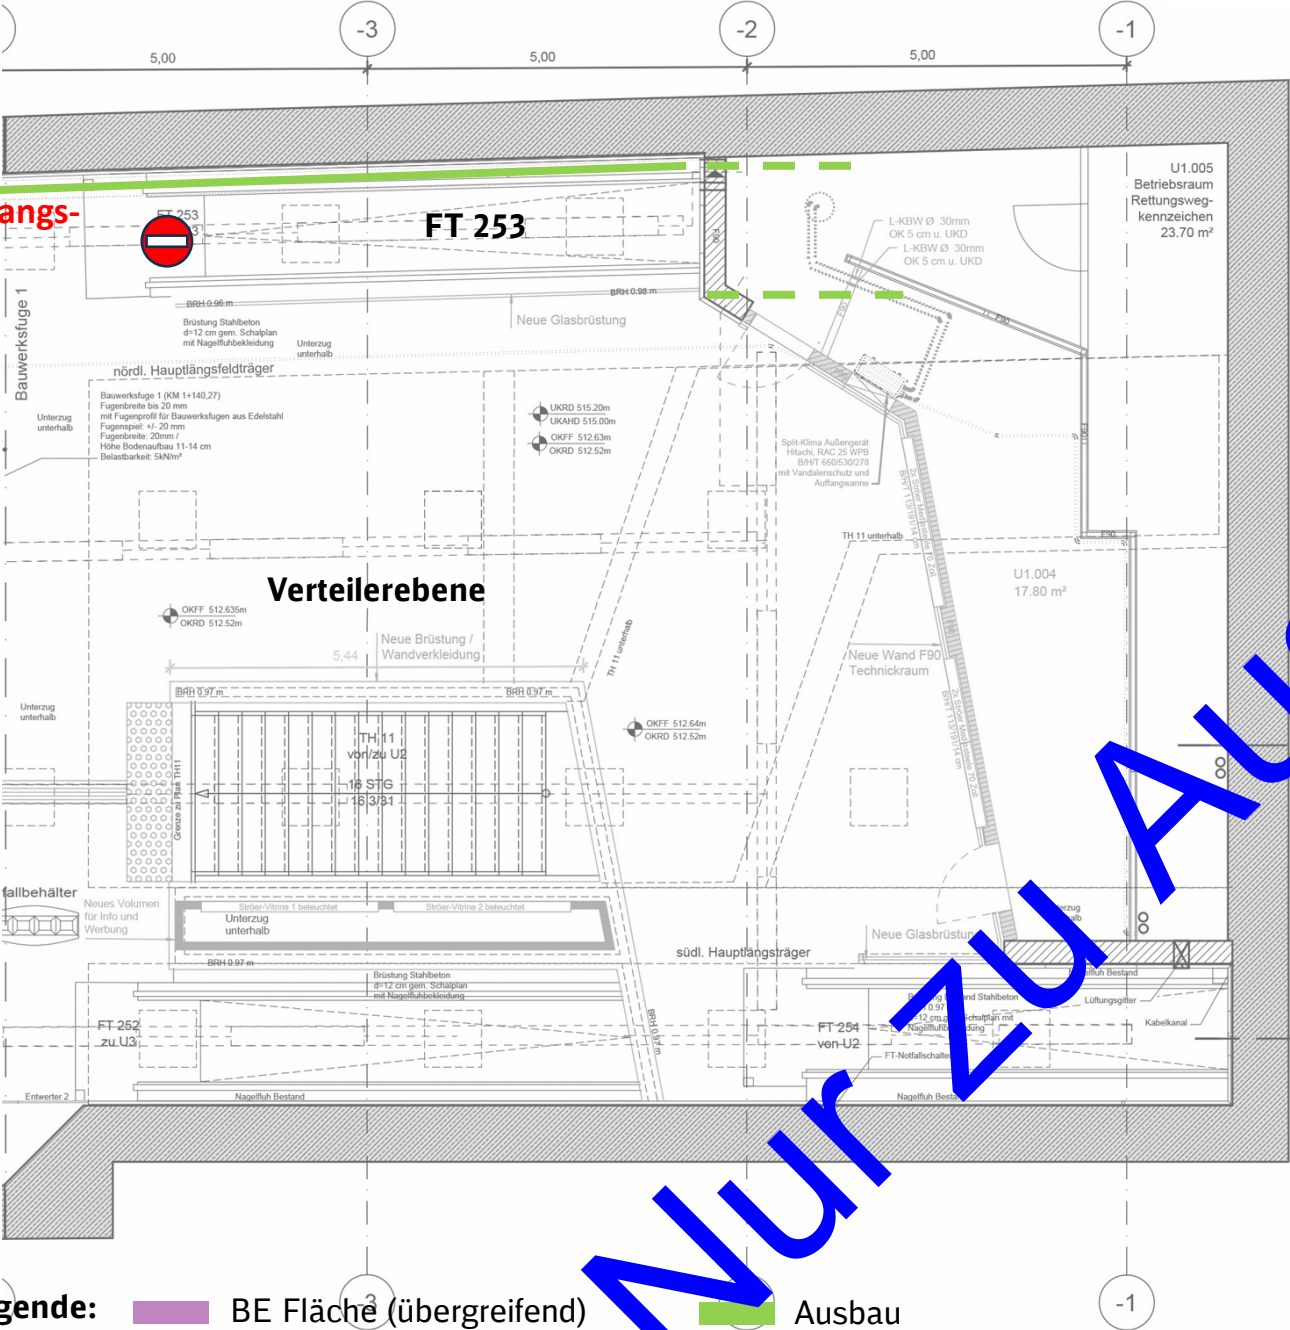

Legende:

BE Fläche (übergreifend)

Bauzaun, Staubschutzvorhang

Abbruch

Rohbau

Ausbau


ITK, 50 Hz

HLS

Fördertechnik

Durchgangsverbot. Durchgang nur zur Entfluchtung möglich. Hindernisfreier Rettungsweg in der Tageszeit 6:00 – 22:00

Sperrung. Durchgang nicht möglich.

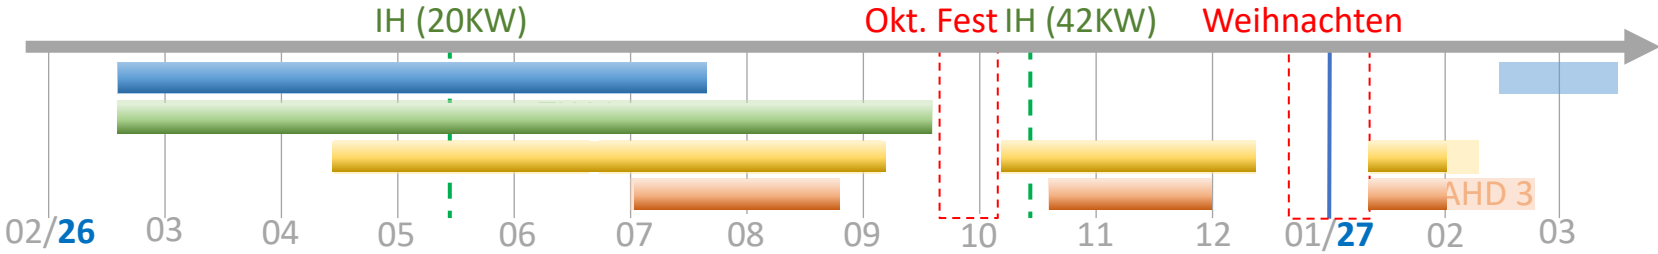

KW 05/2027




Fahrtreppe
FT 252

Ausführungsplanung
Bauphasenplanung
Station Marienplatz
Verteilerebene West
Stand: 11.07.2025

Maßnahmen:

- Natursteinbelag reinigen**

** Ausführung in Betriebsarmen Zeiten, Nachts von 22:00 – 06:00 Uhr

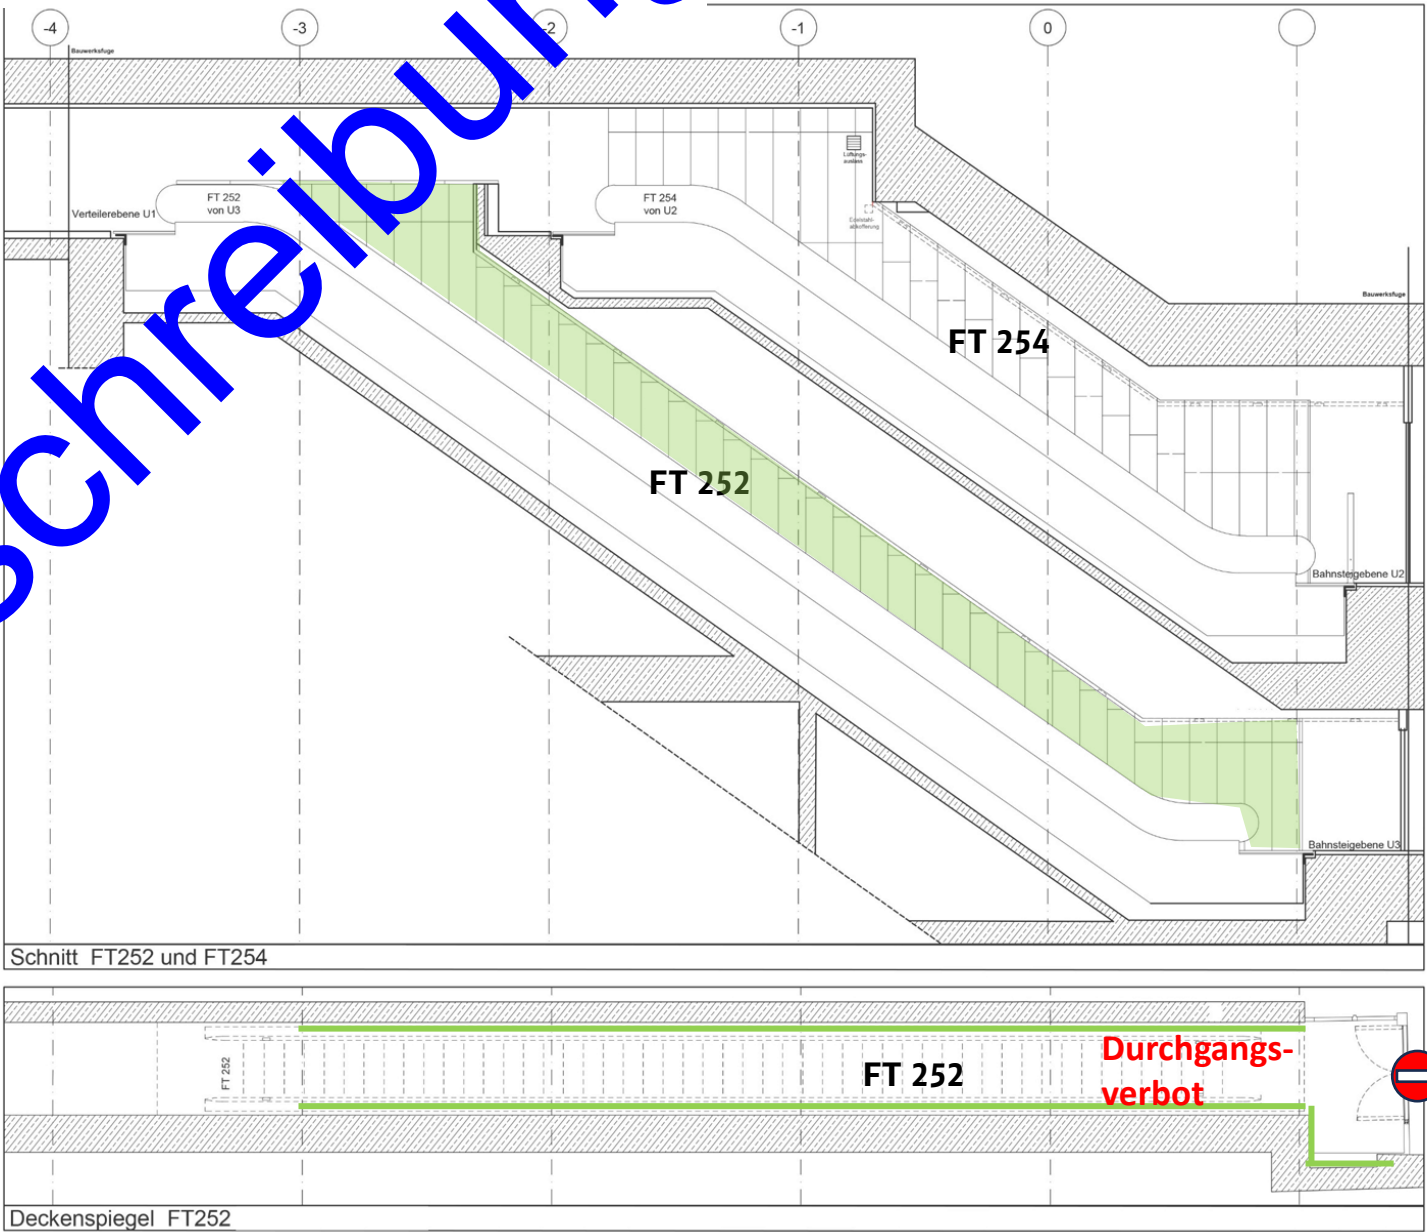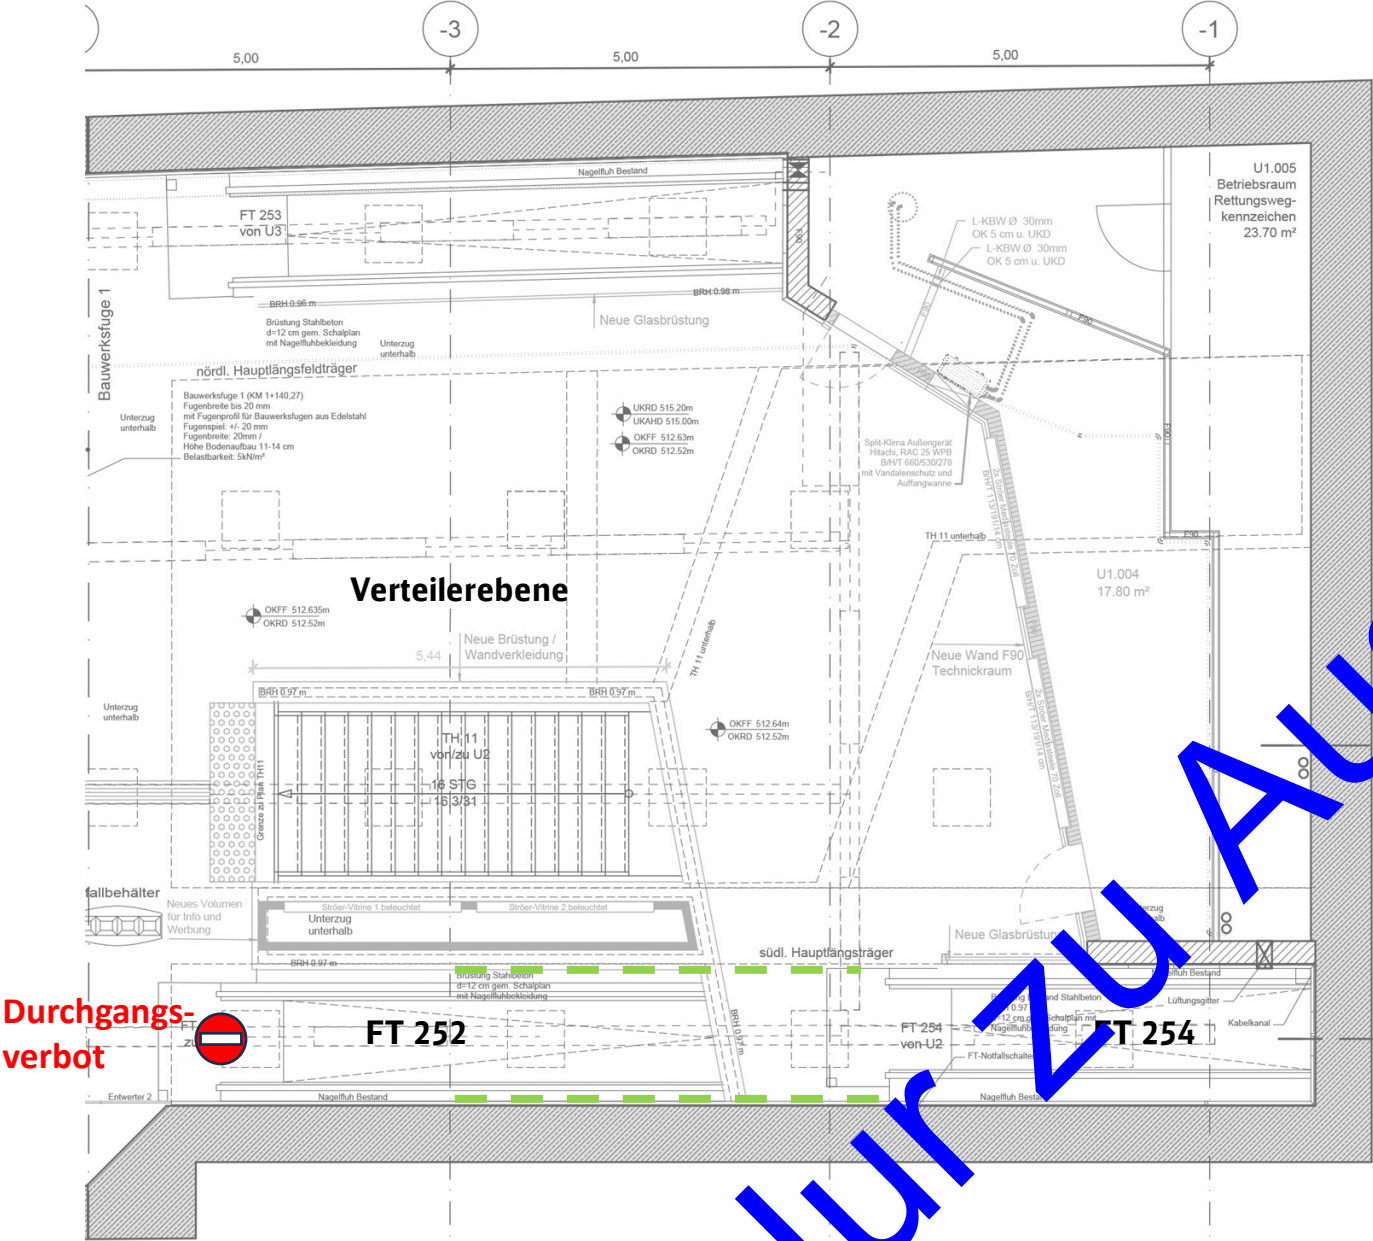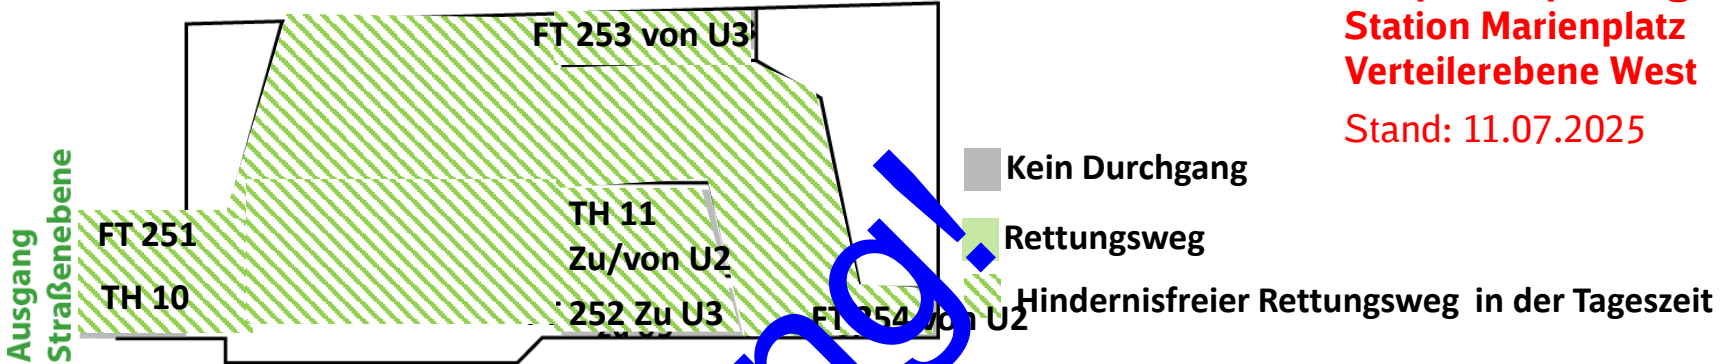

Legende:

BE Fläche (übergreifend)

Bauzaun, Staubschutzvorhang

Abbruch

Rohbau

Ausbau


ITK, 50 Hz

HLS

Fördertechnik

Durchgangsverbot. Durchgang nur zur Entfluchtung möglich.
Hindernisfreier Rettungsweg in der Tageszeit 6:00 – 22:00

Sperrung. Durchgang nicht möglich.

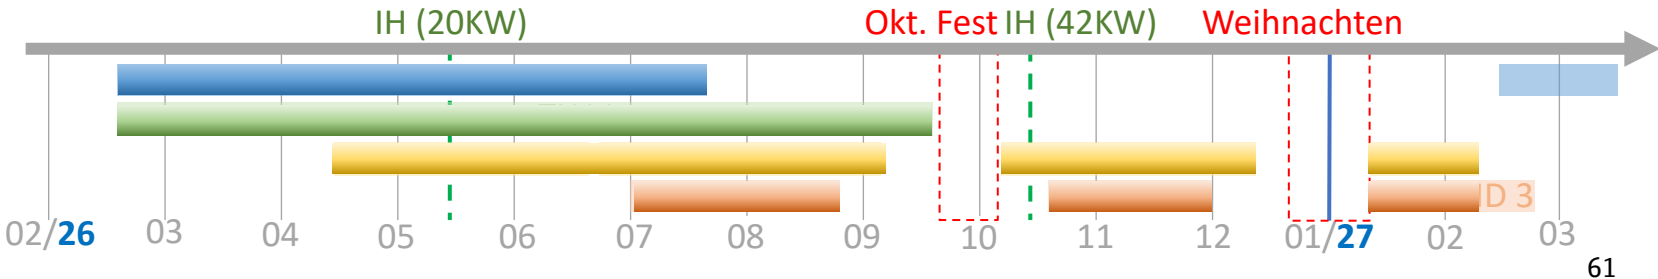

KW 04/2027



Verteilerebene

Ausführungsplanung
Bauphasenplanung
Station Marienplatz
Verteilerebene West
Stand: 11.07.2025

- ELT/ITK-SAA/BMA:
- alte Leuchten und Lautsprecher demontieren **

- 24 Linienleuchten, 4 Downlights und 7 Lautsprecher montieren **

** Ausführung in Betriebsarmen Zeiten, Nachts von 22:00 – 06:00 Uhr

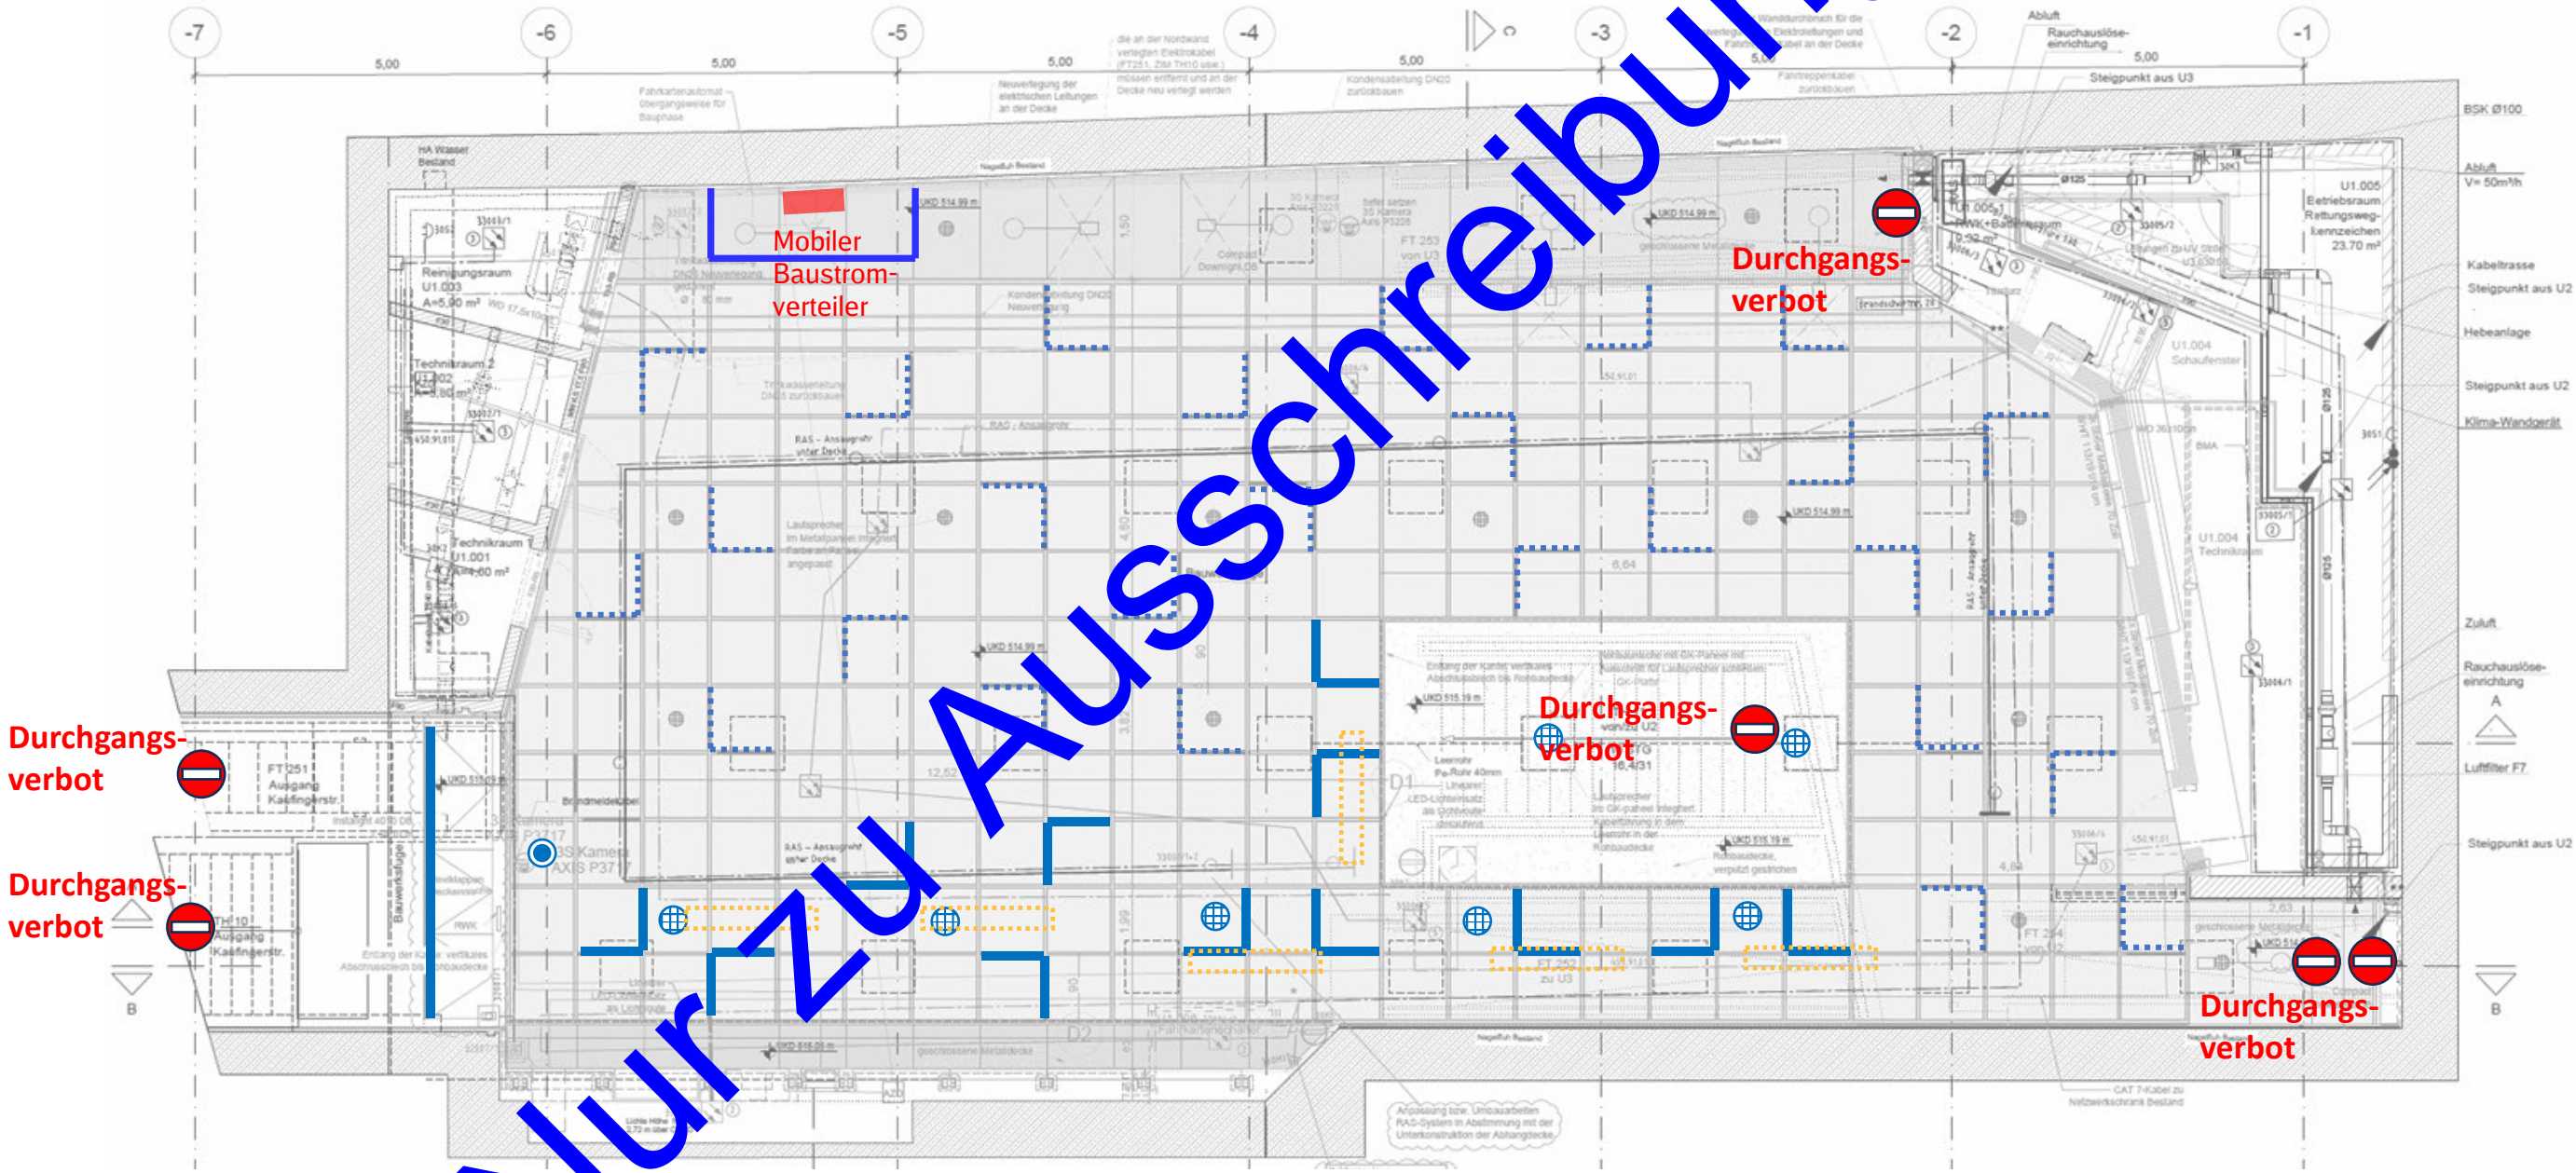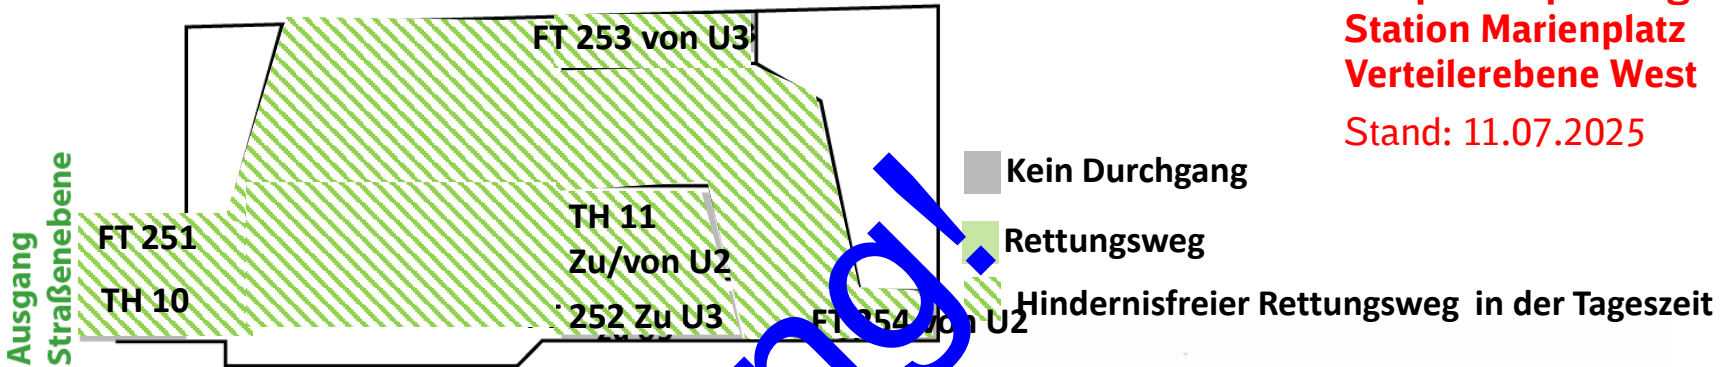

- Legende:
- BE Fläche (übergreifen)

Bauzaun, Staubschutzvorhang

Abbruch

Rohbau

Ausbau

ITK, 50 Hz

HLS


Fördertechnik
- Durchgangsverbot. Durchgang nur zur Entfluchtung möglich.
Hindernisfreier Rettungsweg in der Tageszeit 6:00 – 22:00

Sperrung. Durchgang nicht möglich.
-
- 62

Maßnahmen:

- Kassetten montieren (80 m²) **

**** Ausführung in Betriebsarmen Zeiten, Nachts von 22:00 – 06:00 Uhr**

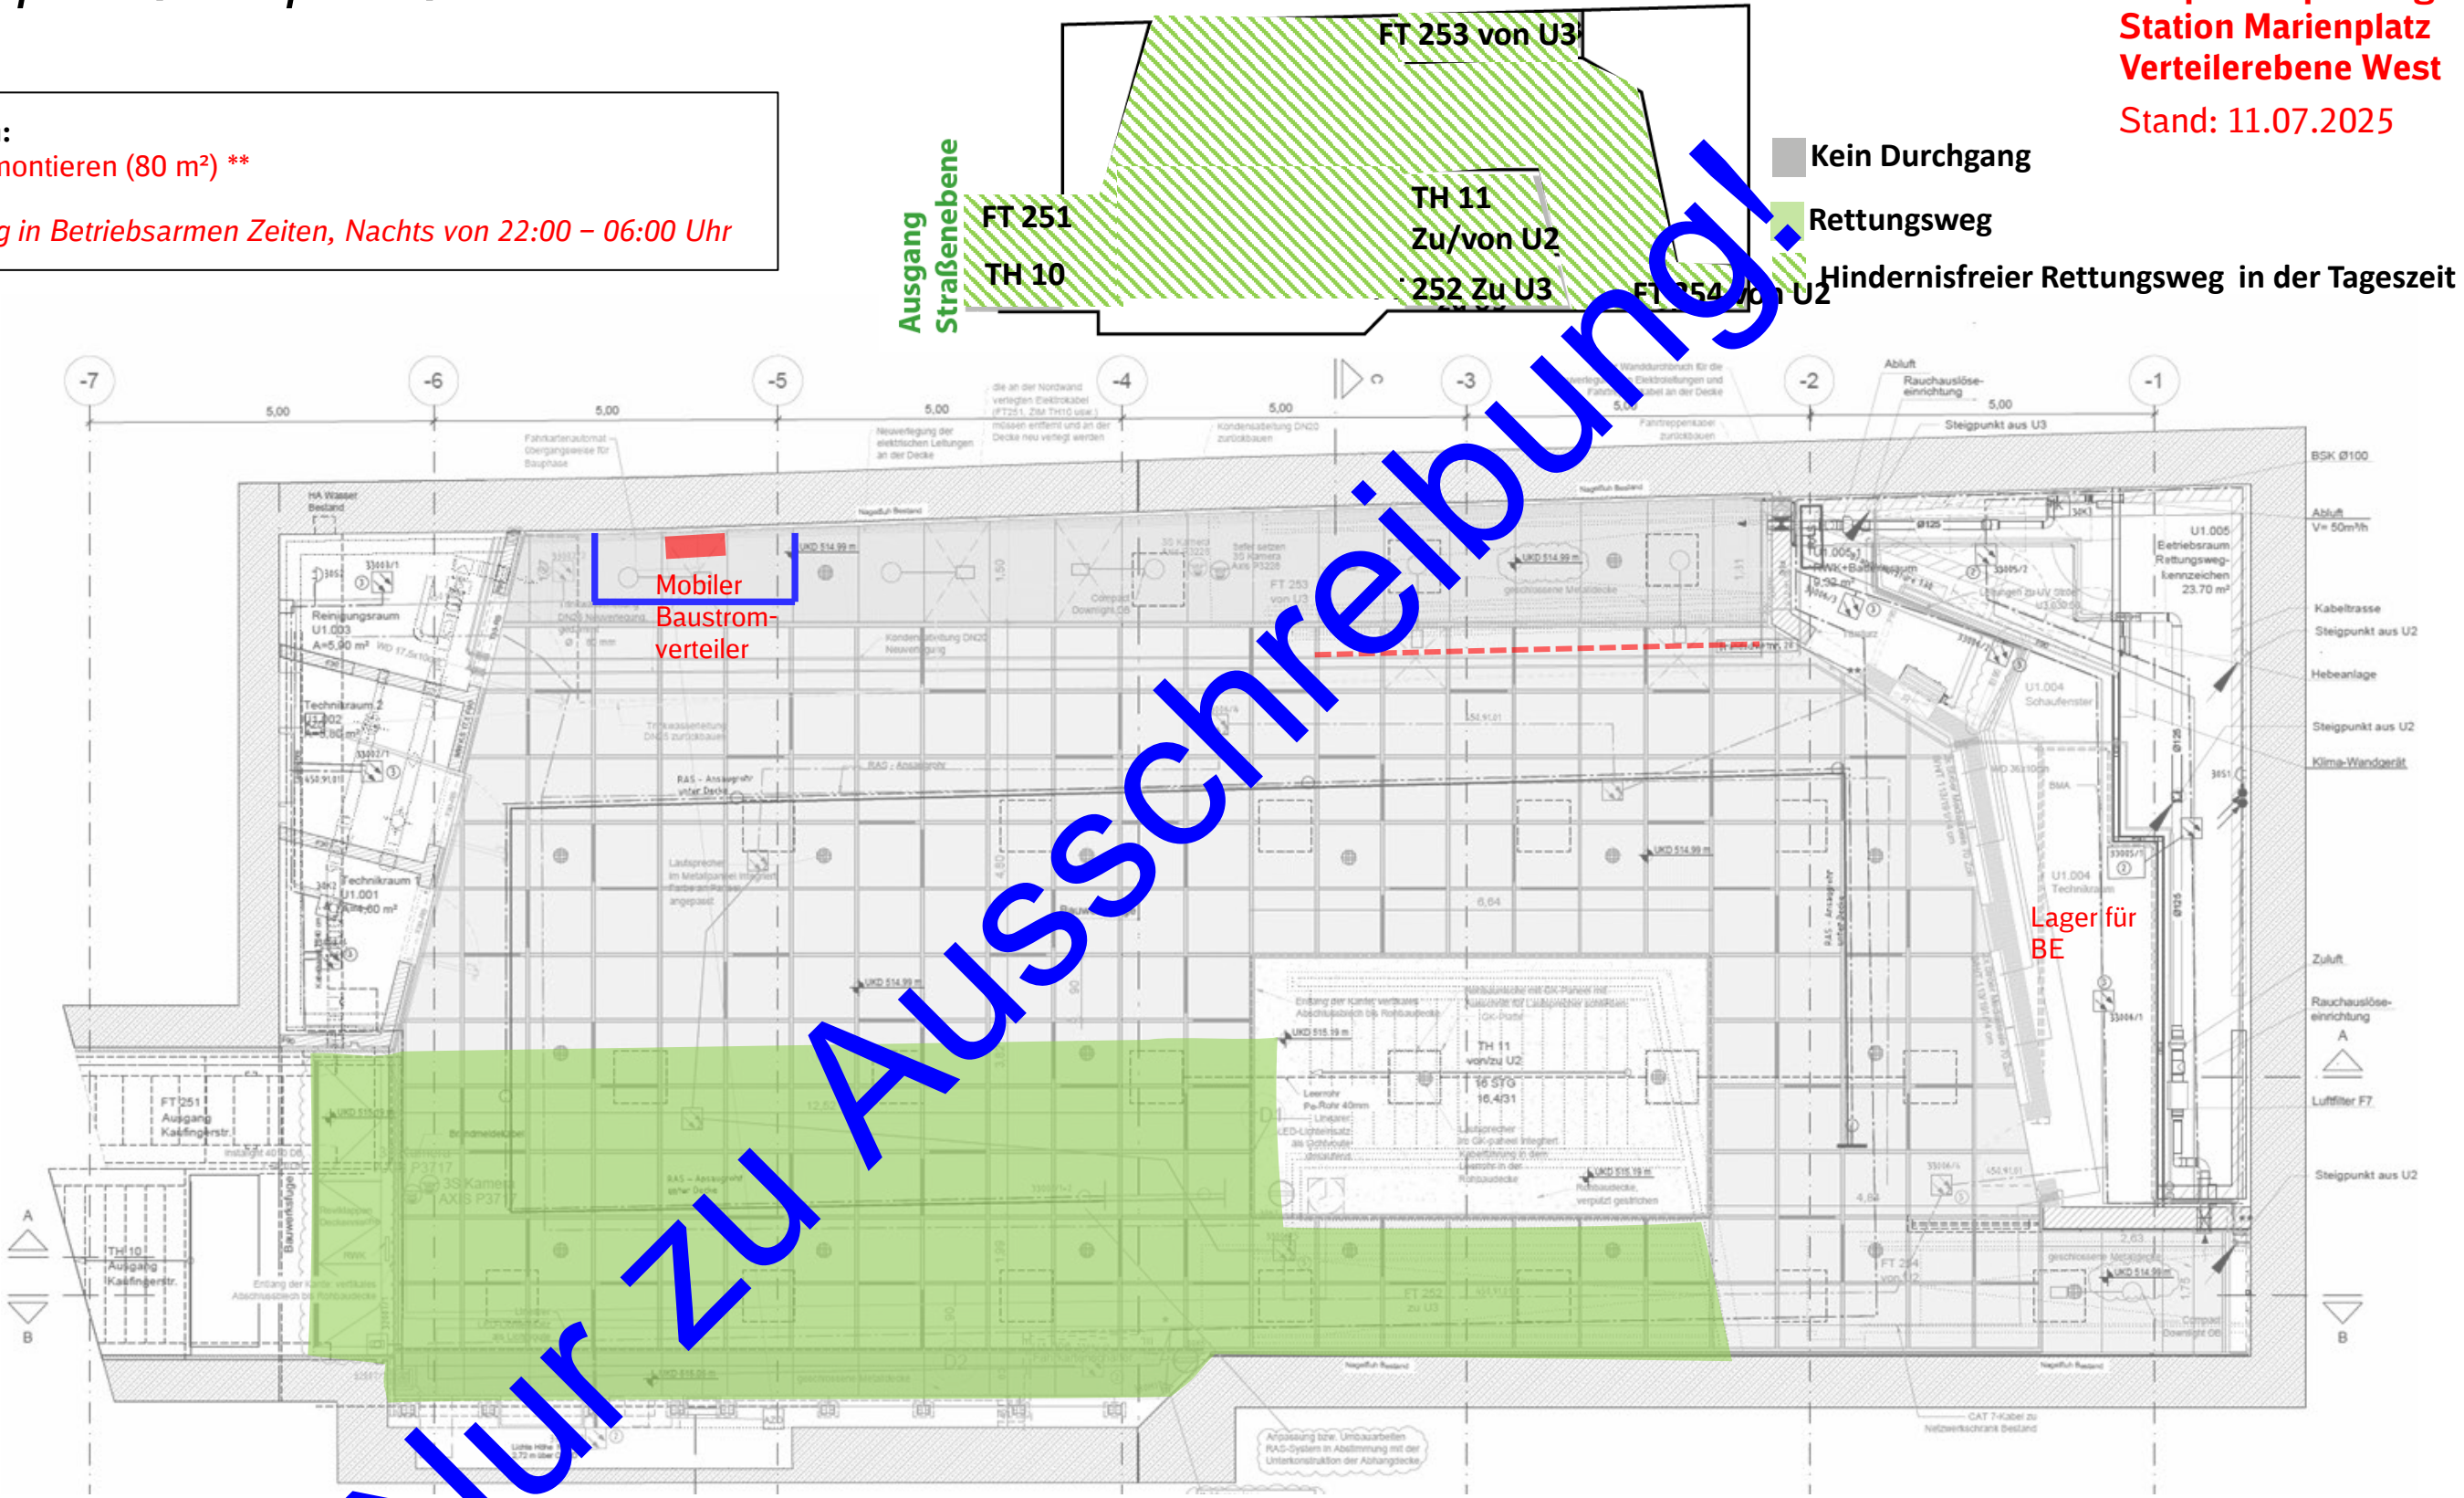


Legende:



	BE Fläche (übergreifen!)		Ausbau
	Bauzaun, Staubschutzvorhang		ITK, 50 Hz
	Abbruch		HLS
	Rohbau		Fördertechnik

Durchgangsverbot. Durchgang nur zur Entfluchtung möglich.
Hindernisfreier Rettungsweg in der Tageszeit 6:00 – 22:00

Sperrung. Durchgang nicht möglich.

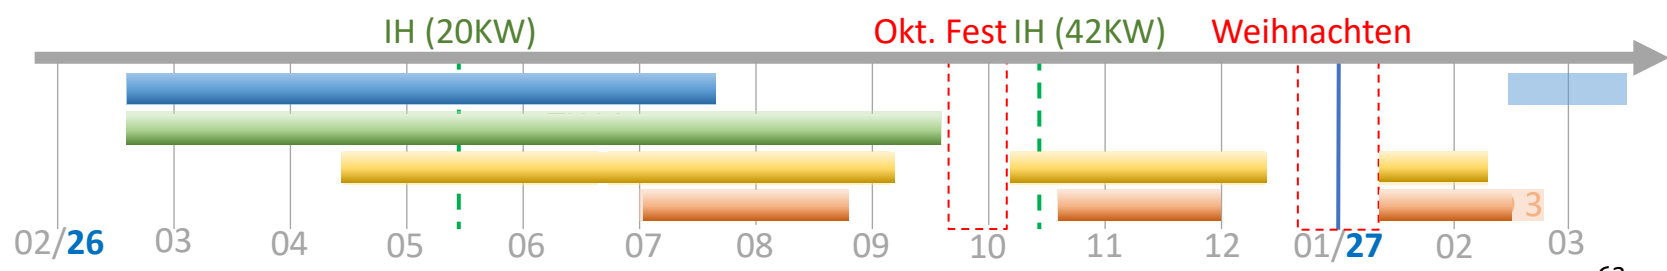

Maßnahmen:
- Passpaneele / Wandanschlüsse schließen

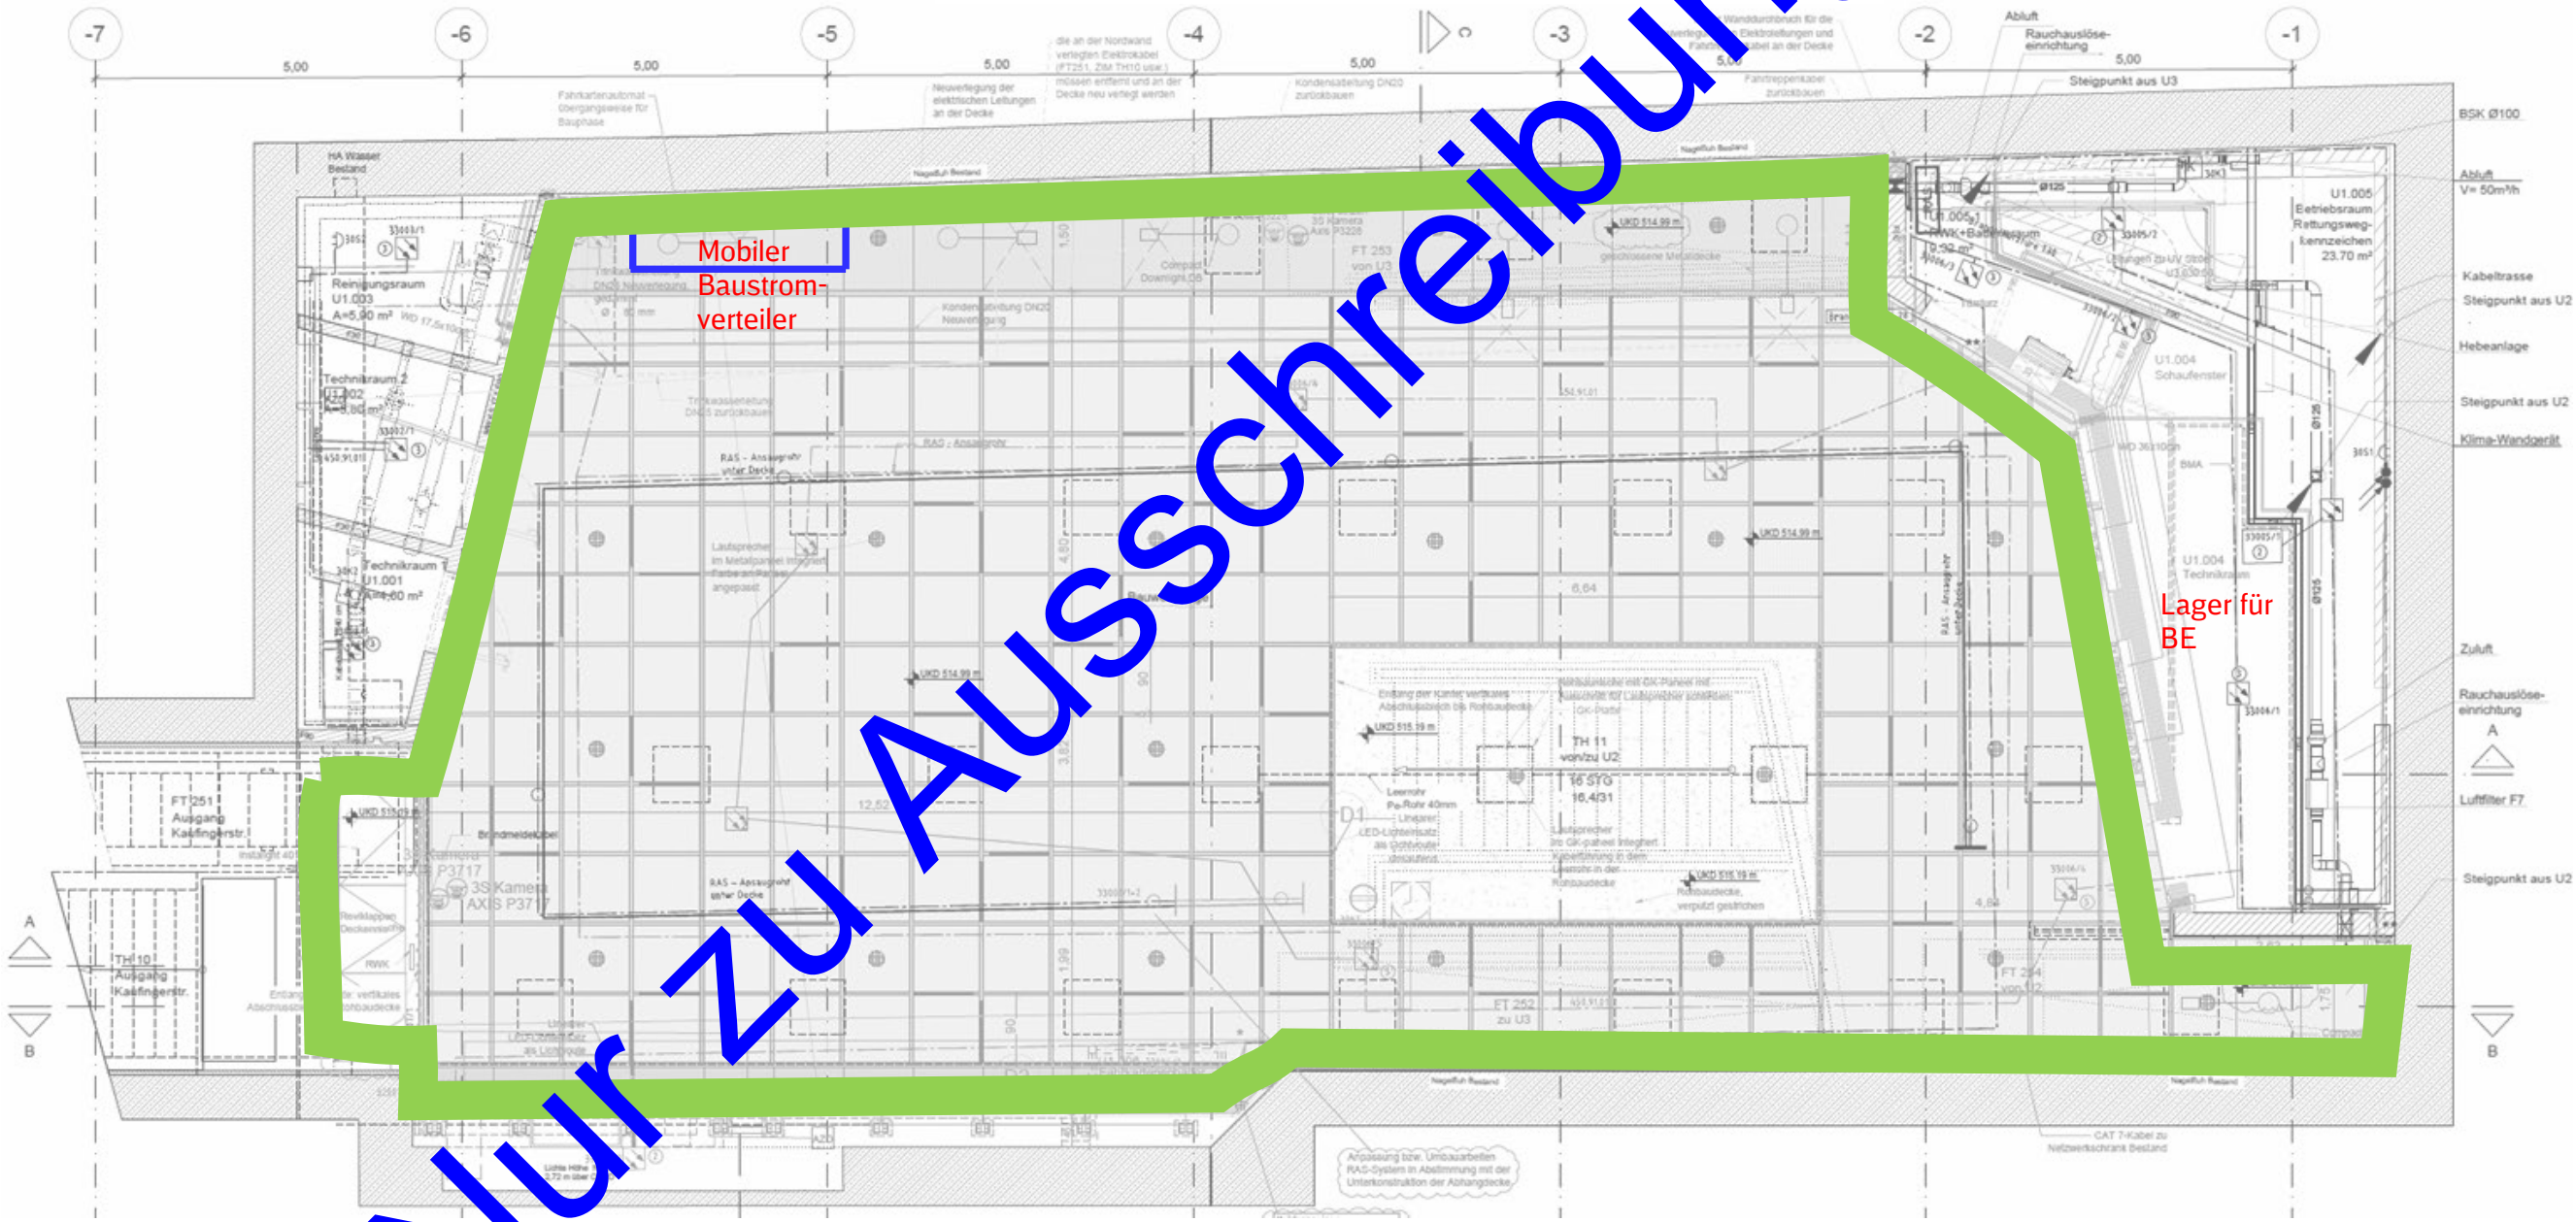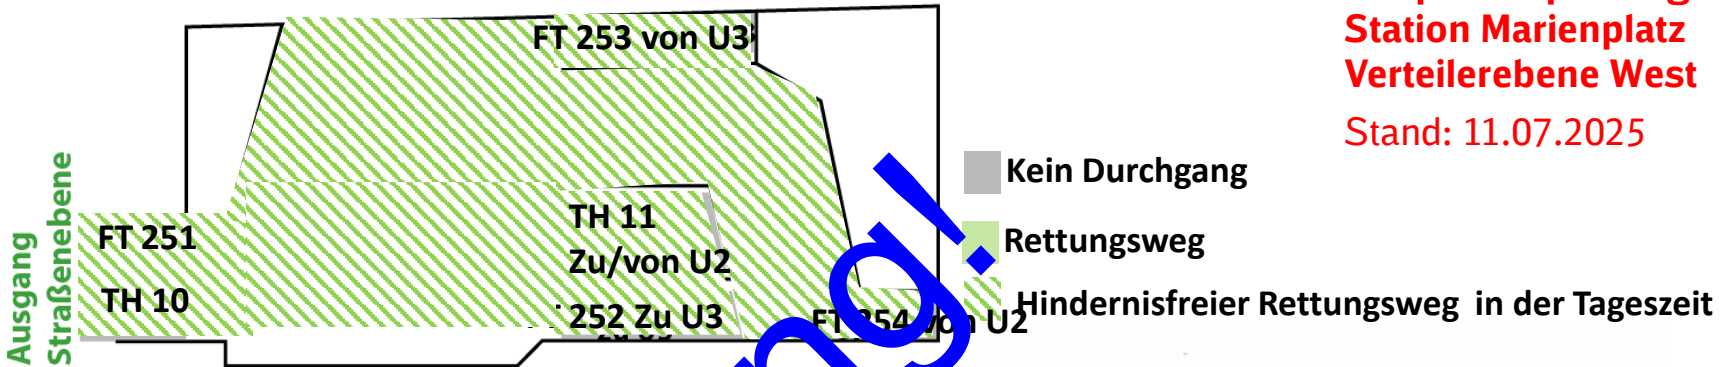

Legende:

BE Fläche (übergreifen!)

Bauzaun, Staubschutzvorhang

Abbruch

Rohbau

Ausbau


ITK, 50 Hz

HLS

Fördertechnik

Durchgangsverbot. Durchgang nur zur Entfluchtung möglich.
Hindernisfreier Rettungsweg in der Tageszeit 6:00 - 22:00

Sperrung. Durchgang nicht möglich.

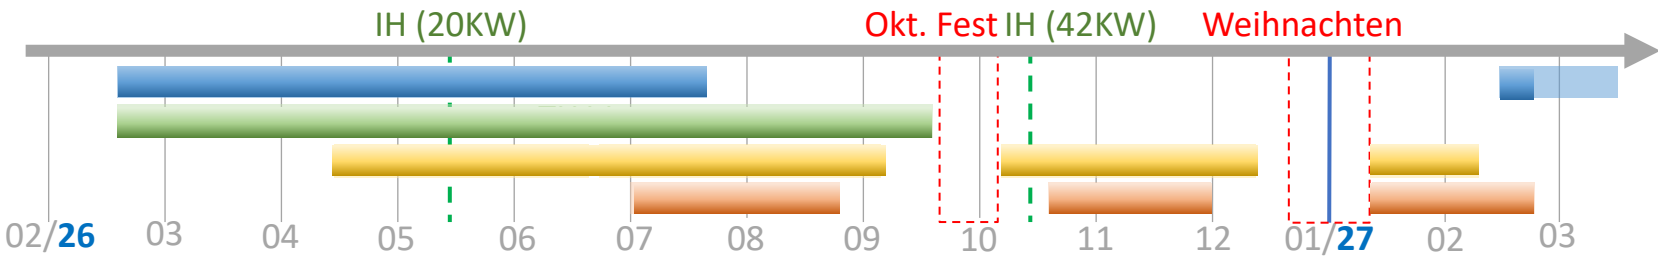

KW 07/2027-08/2027 Verteilerebene

Ausführungsplanung
Bauphasenplanung
Station Marienplatz
Verteilerebene West
Stand: 11.07.2025


Maßnahmen:

- Natursteinboden für TLS fräsen, Platten für TLS verlegen **

ELT/ITK-SAA/BMA:

- Entwerter verlegen**

**** Ausführung in Betriebsarmen Zeiten, Nachts von 22:00 – 06:00 Uhr**

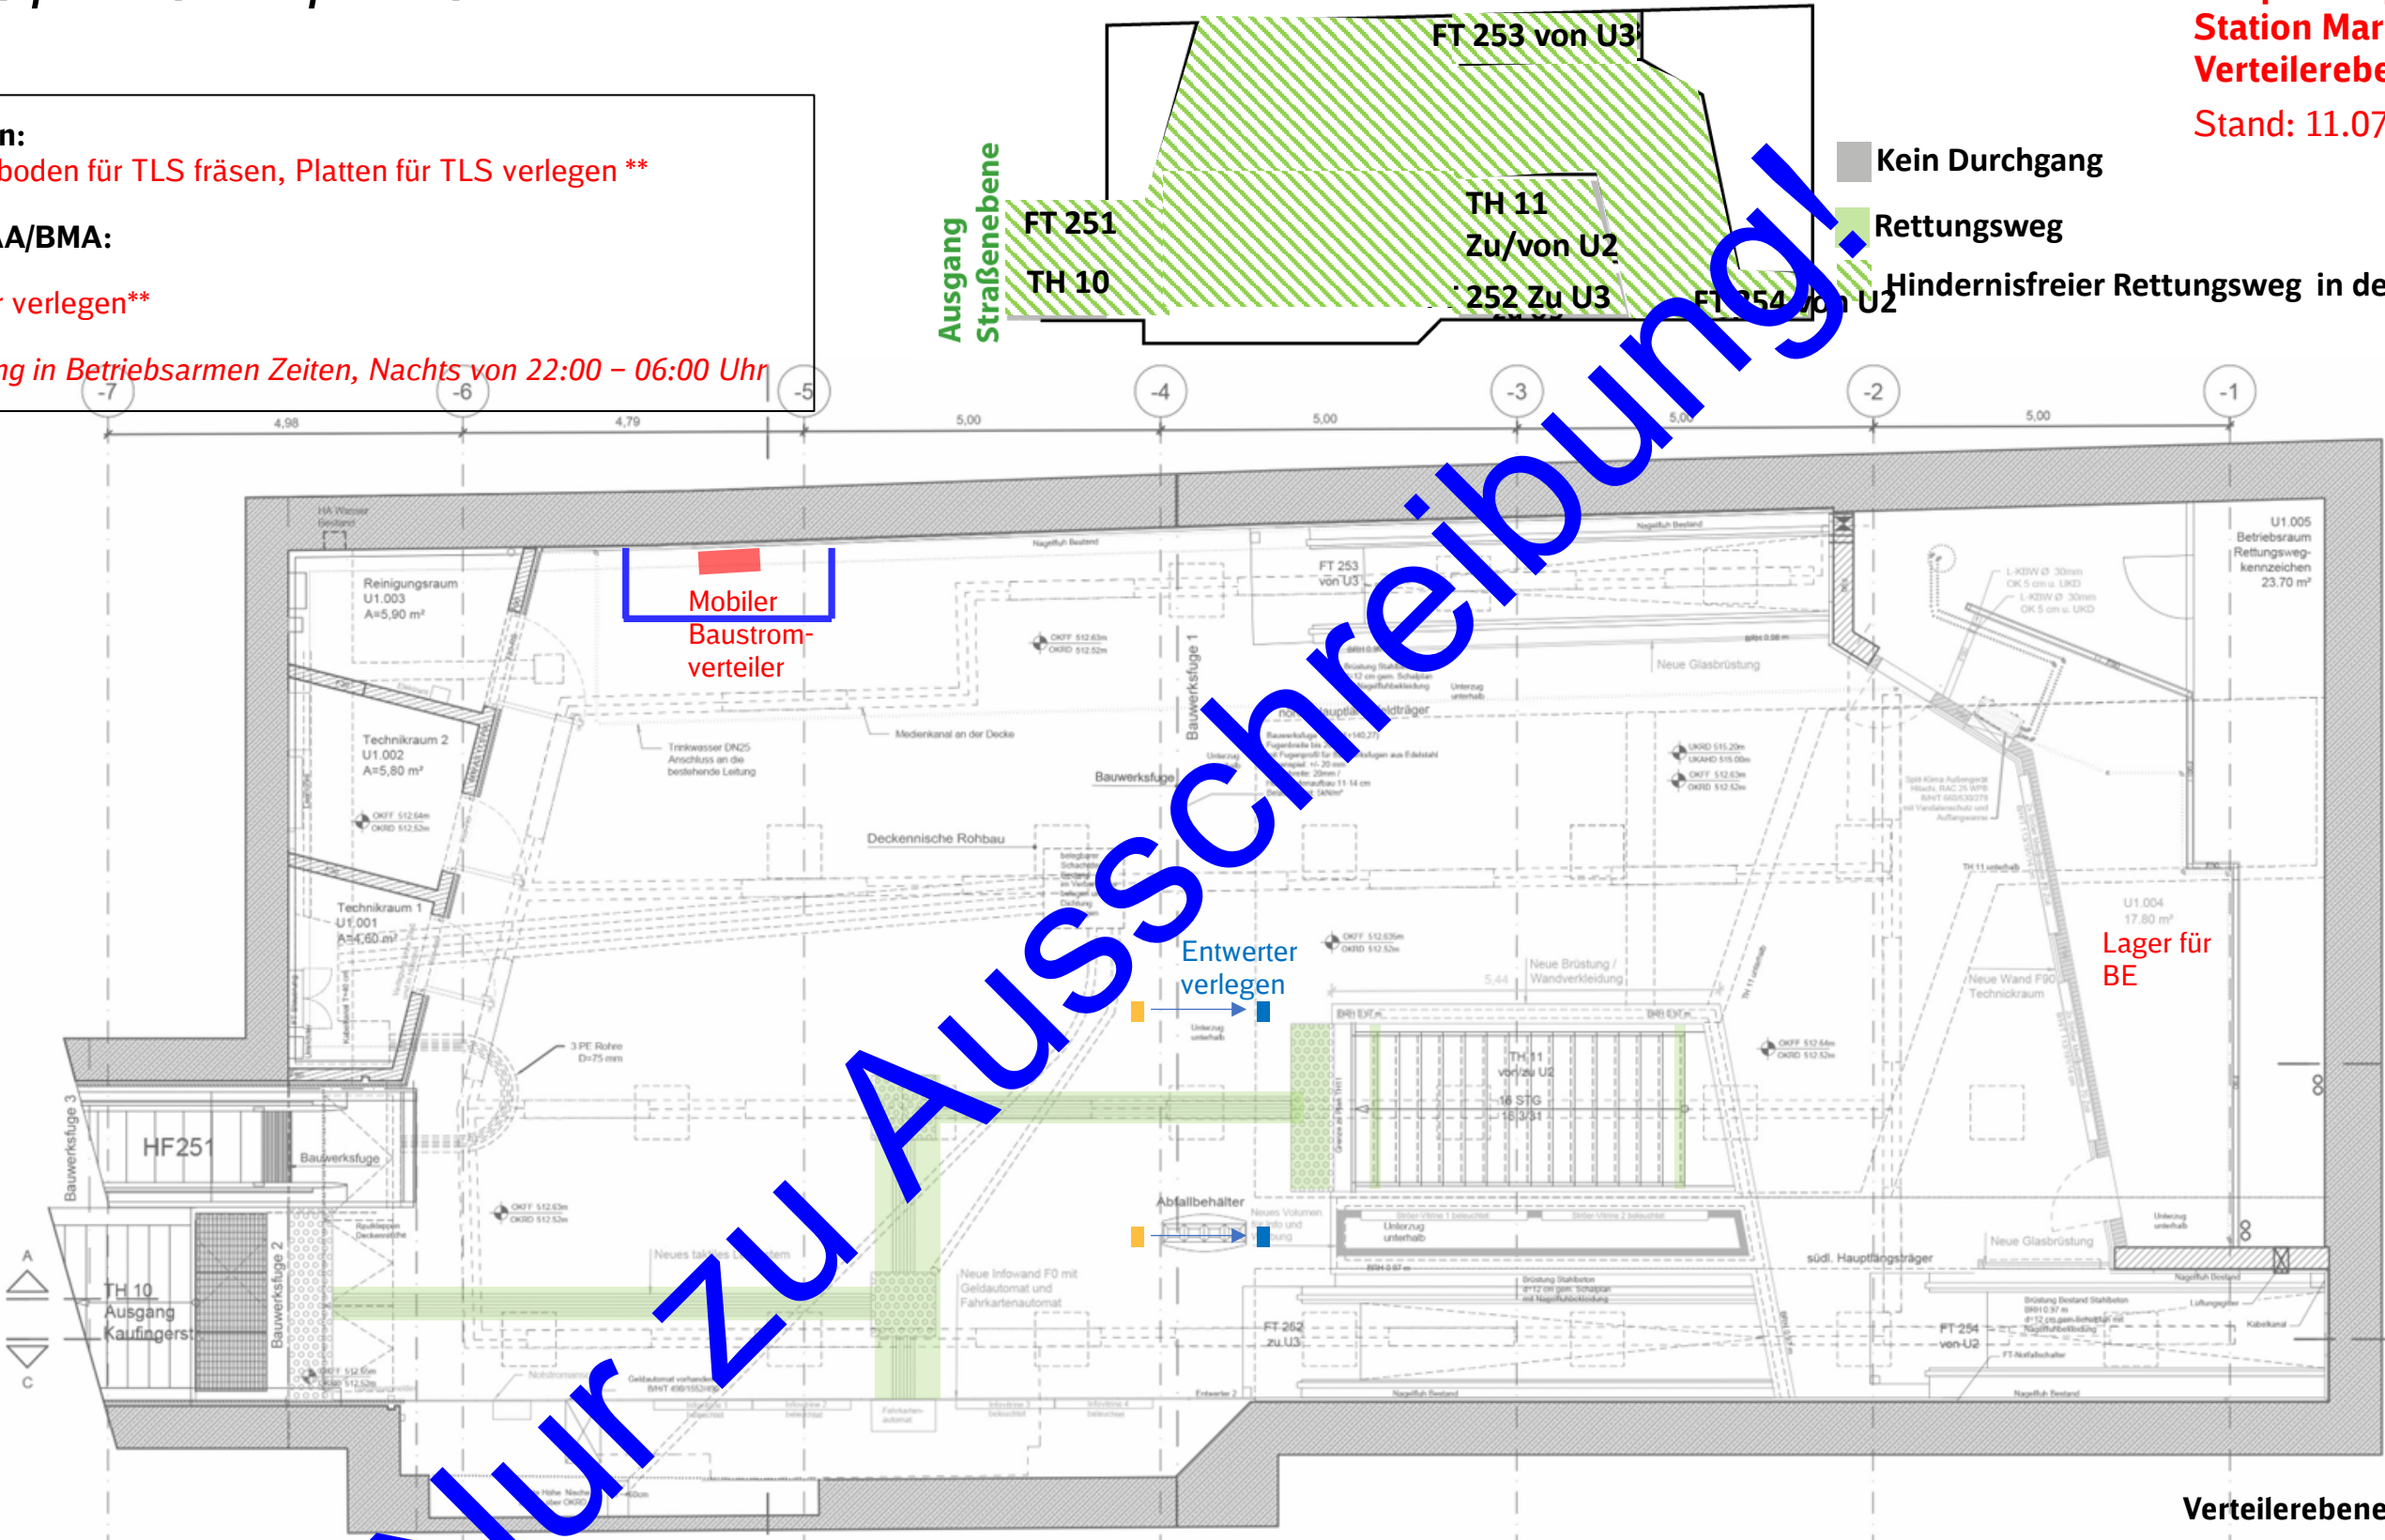

Legende:

BE Fläche (übergreifen)

Bauzaun, Staubschutzvorhang

Abbruch

Rohbau

Ausbau

ITK, 50 Hz

HLS


Fördertechnik


⊘

Durchgangsverbot. Durchgang nur zur Entfluchtung möglich.
Hindernisfreier Rettungsweg in der Tageszeit 6:00 – 22:00

⊘⊘


Sperrung. Durchgang nicht möglich.

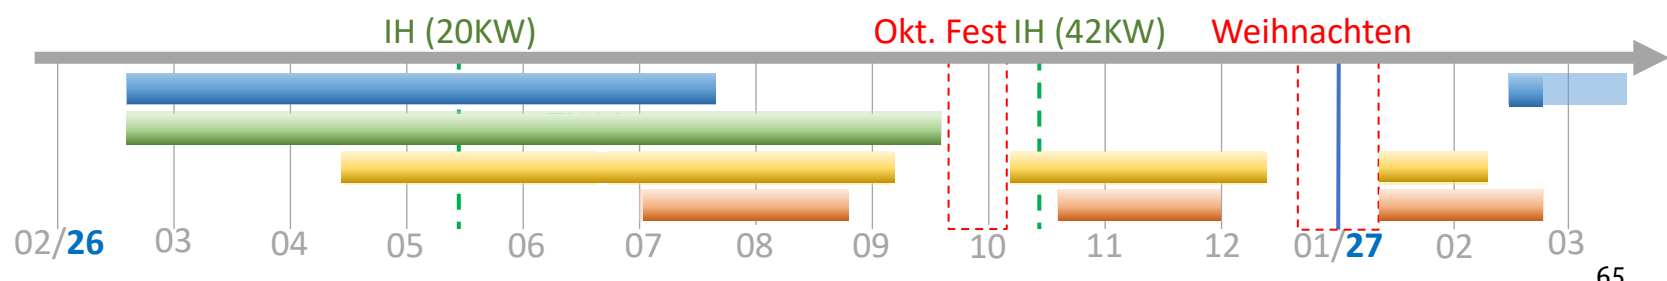


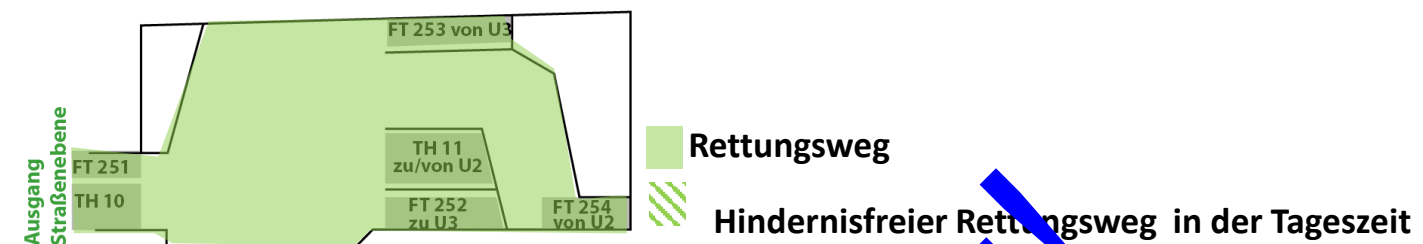


 Durchgangsverbot. Durchgang nur zur Entfluchtung möglich.
Hindernisfreier Rettungsweg in der Tageszeit 6:00 - 22:00

 Sperrung. Durchgang nicht möglich.

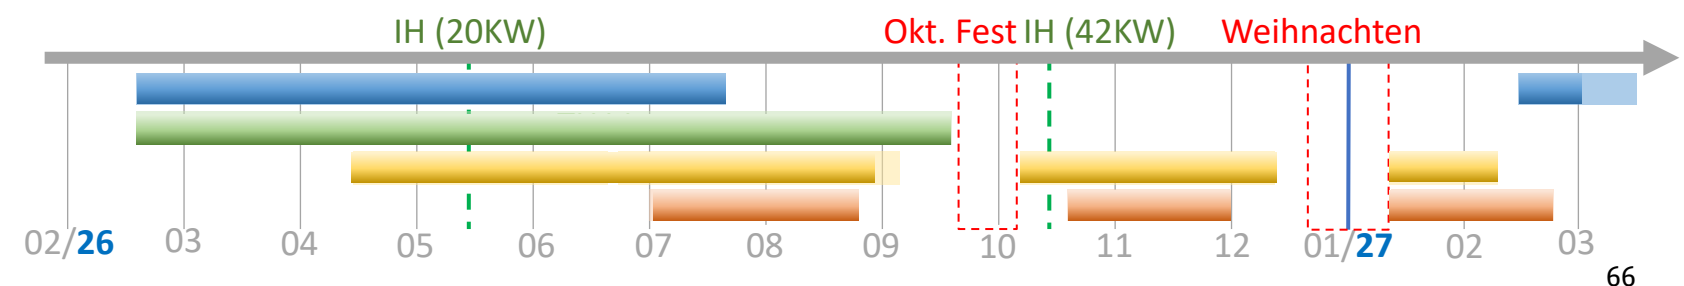

- Endreinigung
- Baustelle räumen

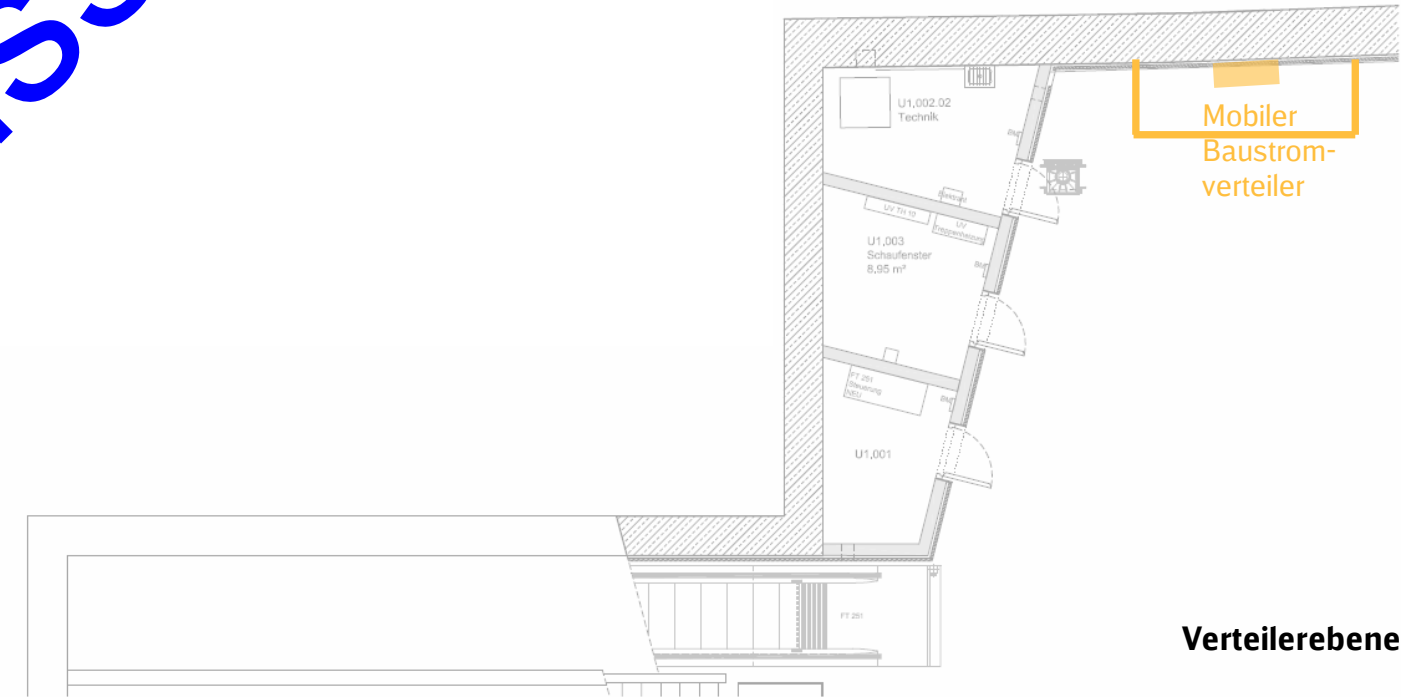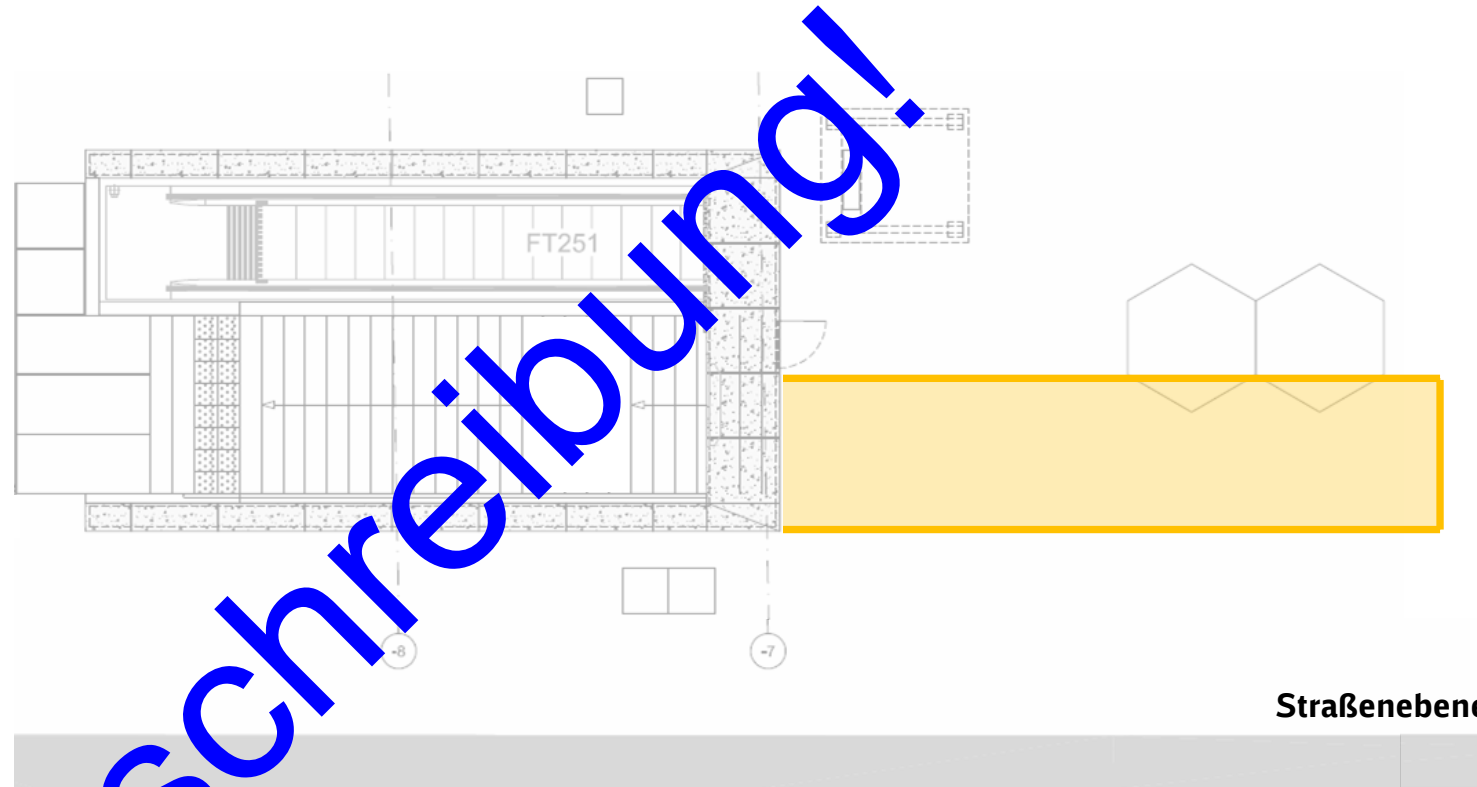

- Legende:
- BE Fläche (übergreifend)

Bauzaun, Staubschutzvorhang

Abbruch

Rohbau

Ausbau

ITK, 50 Hz

HLS

Fördertechnik

