

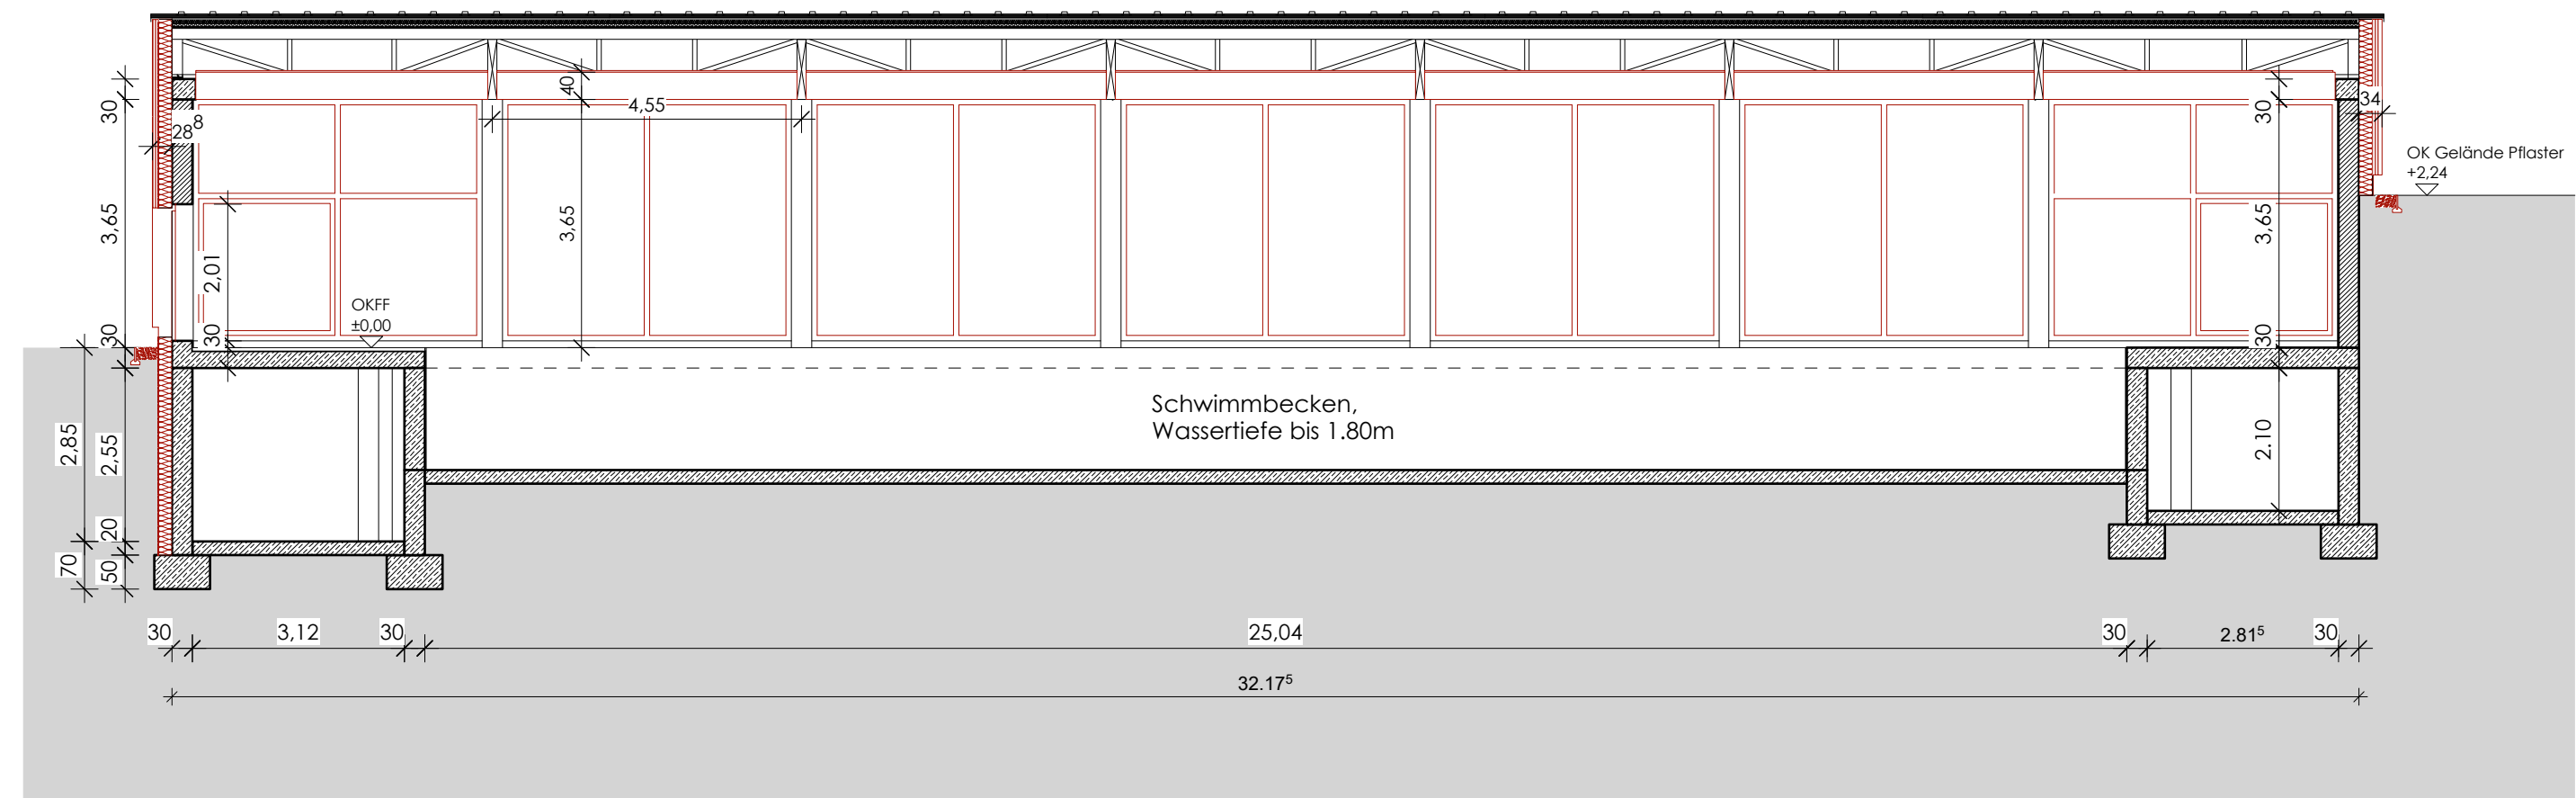


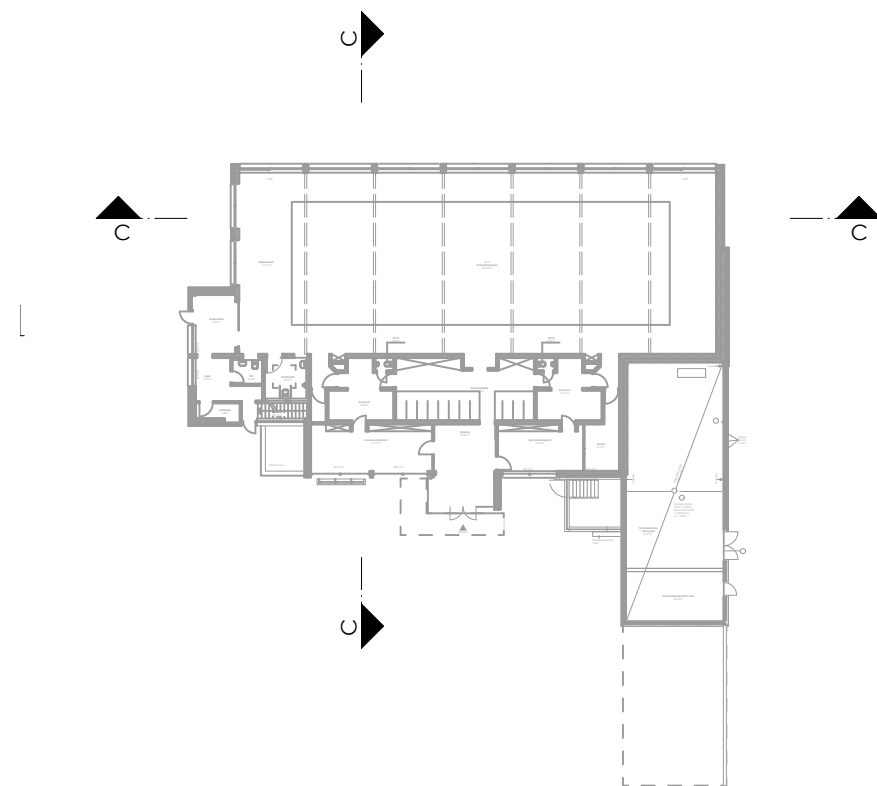

Schnitt B-B
1:100

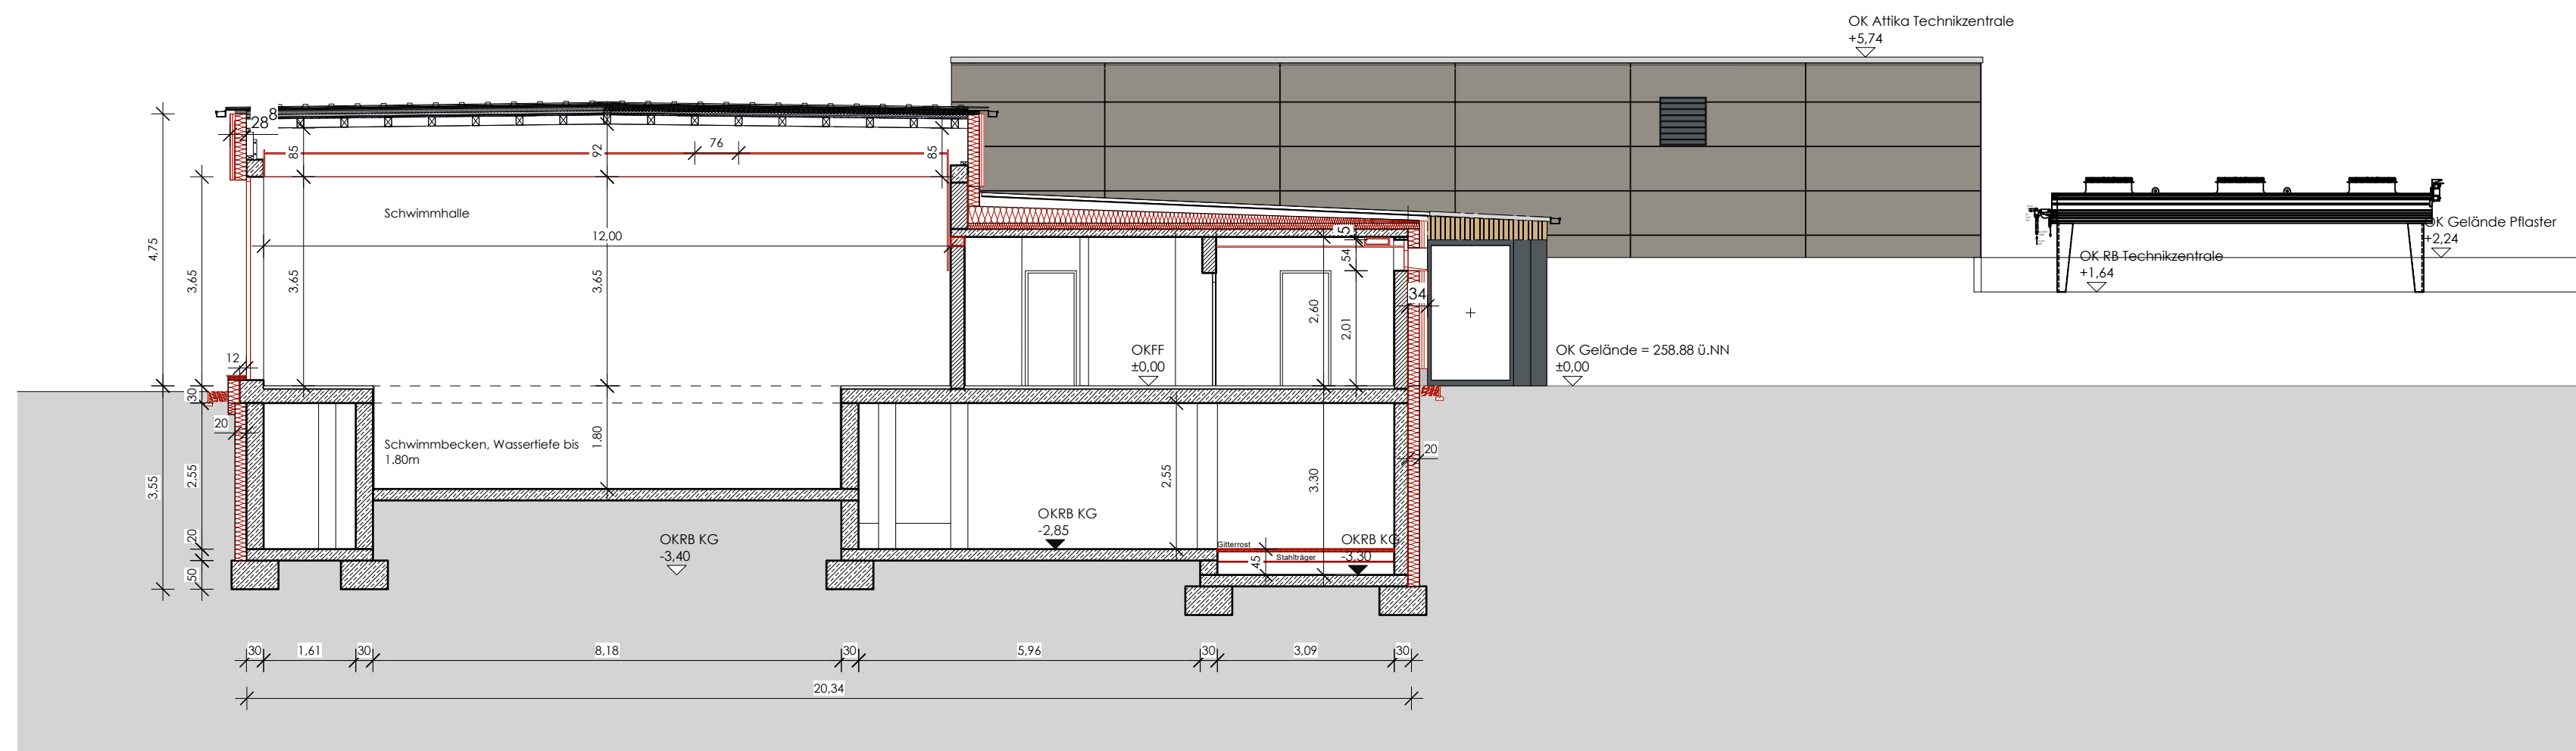

Schnitt A-A
1:100

Dipl.-Ing. Dennis Schlepper, Architekt AKNW A 102695 Freilgrathstraße 24 32756 Detmold Tel.: 05231 / 9626090 e-mail: ds@schlepperarchitur.de			
BAUVORHABEN Energetische Sanierung des Eggebades und Neubau einer Technikzentrale Gardeweg 1 33184 Altenbeken		BAUHERR Gemeinde Altenbeken Bahnhofstraße 5a 33184 Altenbeken	
PLANBEZ. SN_ALLE_1-50		DATUM 02.04.2026	GEZ. MS
DATEI 410-23 Eggebade Altenbeken.vwx	PROJEKTNR. 410-23	MAßSTAB 1:50	FORMAT DIN A2