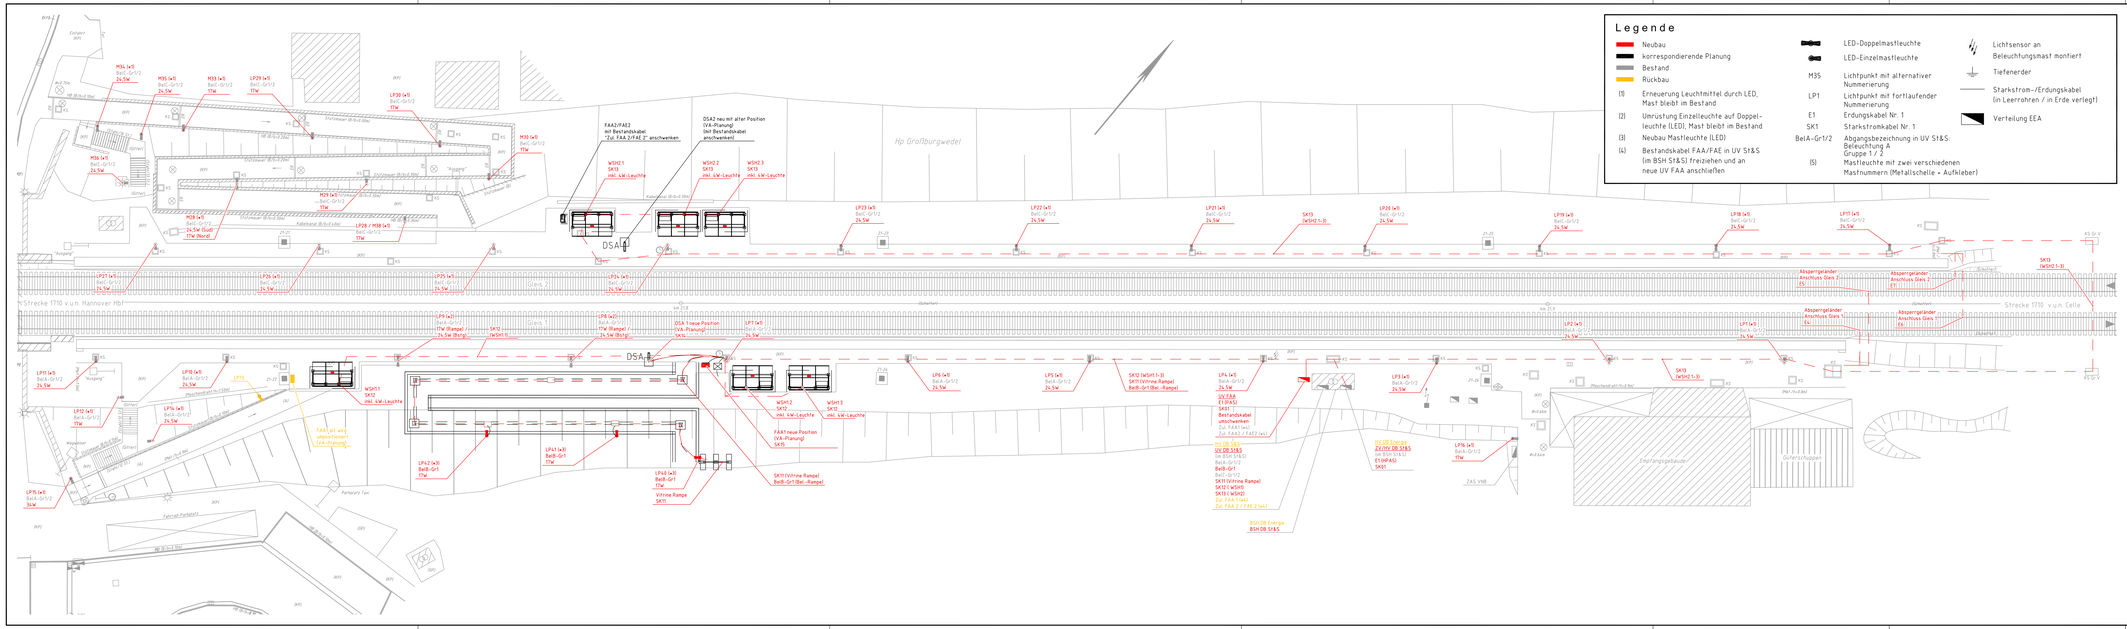

Bauherr: DB InfraGO AG, Regionalbereich Nord, Rundestr. 11, Lister Dreieck, 30161 Hannover	Bauherrenvertretung / Projektleitung: DB InfraGO AG, Regionalbereich Nord, Rundestr. 11, Lister Dreieck, 30161 Hannover	DB InfraGO	
Bautechnischer Prüfer gemäß VV BAU bzw. Planprüfer gemäß VV BAU-STE		Eisenbahn-Bundesamt (EBA)	

Projekt

FABB2 Station Großburgwedel
Neubau Rampe

Projekt-Nr. G.011326761

Planheie und Schnittlinien im Grundriss

Gültig nur für die Ausschreibung

Planungsphase		Strecke	Hannover - Celle
Planbezeichnung/ Planinhalt	Lageplan 50Hz - Vst Großburgwedel	Strecken-Nr.	1710
Planart	Lageplan Elektrotechnik	Stations-km	km 21,8
Plannummer	T400_406000_PTS-152_PLP_B-__LP__001_-	Bahnhofs-Nr.	2330

Maßstab 1:250

Bearbeitung CAD		Datum
	Name(Druckschrift)	
gez.	03/2025	O. Lassek
gepr.	03/2025	M. Weiß

Planersteller: 38104 Braunschweig, Alte Bauernfurwer Str.103, Tel. 0531 / 7311-0

O. Lassek — 25.03.2025 — gez. O. Lassek

Name (Druckschrift) | Datum | Unterschrift

Bauvorlageberechtigter (BVB) gemäß VV BAU / VV BAU-STE: Freigabe der Ausführungsunterlagen gemäß Freigabeschreiben von _____ Freigabe-Nr: _____

Name (Druckschrift) | Datum | Unterschrift

Projektverantwortlicher als Vertreter der Eisenbahnen des Bundes (EdB): DB InfraGO

Name (Druckschrift) | Datum | Unterschrift

Planersteller: Plan gechgestellt mit der Freigabe-Nr. _____ des Bauvorlageberechtigten vom _____

Name (Druckschrift) | Datum | Unterschrift

Auftragnehmer:

Name (Druckschrift) | Datum | Unterschrift

Die Übereinstimmung mit der Bauausführung wird bestätigt

Bauüberwacher Bahn (BÜB) gemäß VV BAU/VV BAU-STE

Name (Druckschrift) | Datum | Unterschrift

Name: M.Weiß
Datum: 25.03.2025
Dateiname: T400_406000_PTS-152_PLP_B-__LP__001_-