

Datum: 14.03.2025 Zeit: 10:49:36 Name: DE0155255
Datei: V:\22123\3-EP\ET\CAD\EP50Hz-GBW_PLS-UV DB St&S.DWG

Legende

- Bestand
- Neubau
- Rückbau

UESA

Uebigauer Elektro- und
Schaltanlagenbau - uesa GmbH
Gewerbepark-Nord 7
04938 Uebigau-Wahrenbrück
Tel: 035365 490
Fax: 035365 8217

Technische Dokumentation

Kunde : EZZ Elektro GmbH

Anlagenbezeichnung : UV DB St&S HV DB S&S

Zeichnungsnummer : 122-57231529


Unterbezeichnung : AVT 5-SDB-I

Hersteller (Firma) : uesa - GmbH

Pfad : M:\MB2zeichnungen\2012


i				
h				
g				
f				
e				
d				
c				
b				
a				
Index	Art der Änderung	Datum	Name	Unterschrift

Bauherr DB InfraGO AG Regionalbereich Nord Rundestr. 11, Lister Dreieck 30161 Hannover		Bauherrenvertretung / Projektleitung DB InfraGO AG Regionalbereich Nord Rundestr. 11, Lister Dreieck 30161 Hannover		DB InfraGO	
Bautechnischer Prüfer gemäß VV BAU bzw. Planprüfer gemäß VV BAU STE			Eisenbahn-Bundesamt (EBA)		
Projekt FABB2 Station Großburgwedel Neubau Rampe Projekt-Nr. G.011326161					
Planteile und Schnittlinien im Grundriss Gültig nur für die Ausschreibung					
Planungsphase		Strecke	Hannover - Celle	Maßstab ohne	
Planbezeichnung/ Planinhalt	UV DB St&S	Strecken-Nr.	1710	Bearbeitung CAD Name(Druckschrift) Datum	
Planart	Stromlaufplan Elektrotechnik	Stations-km	km 21,8	gez.	02/2025 B. Neufeld
Plannummer	T400_404000_P15-.203_PSL_B--_--_-003_-_-	Bahnhofs-Nr.	2330	gepr.	03/2025 M.Weiß
Planersteller wsp 38124 Braunschweig Alte Salzdahlumer Str.203 Tel. 0531 / 2341-0		Bauvorlageberechtigter (BVB) gemäß VV BAU / VV BAU-STE: Freigabe der Ausführungsunterlagen gemäß Freigabeschreiben vom _____ Freigabe-Nr. _____ Name (Druckschrift) Datum Unterschrift			
B. Neufeld Name (Druckschrift)		14.03.2025 Datum	gez. B. Neufeld Unterschrift		
Projektverantwortlicher als Vertreter der Eisenbahnen des Bundes (EdB)		DB InfraGO		Planersteller Plan gleichgestellt mit der Freigabe-Nr. _____ des Bauvorlageberechtigten vom _____ Name (Druckschrift) Datum Unterschrift	
Name (Druckschrift)		Datum	Unterschrift		
Auftragnehmer: Name (Druckschrift) Datum Unterschrift			Die Übereinstimmung mit der Bauausführung wird bestätigt Bauüberwacher Bahn (BÜB) gemäß VV BAU/VV BAU-STE Name (Druckschrift) Datum Unterschrift		

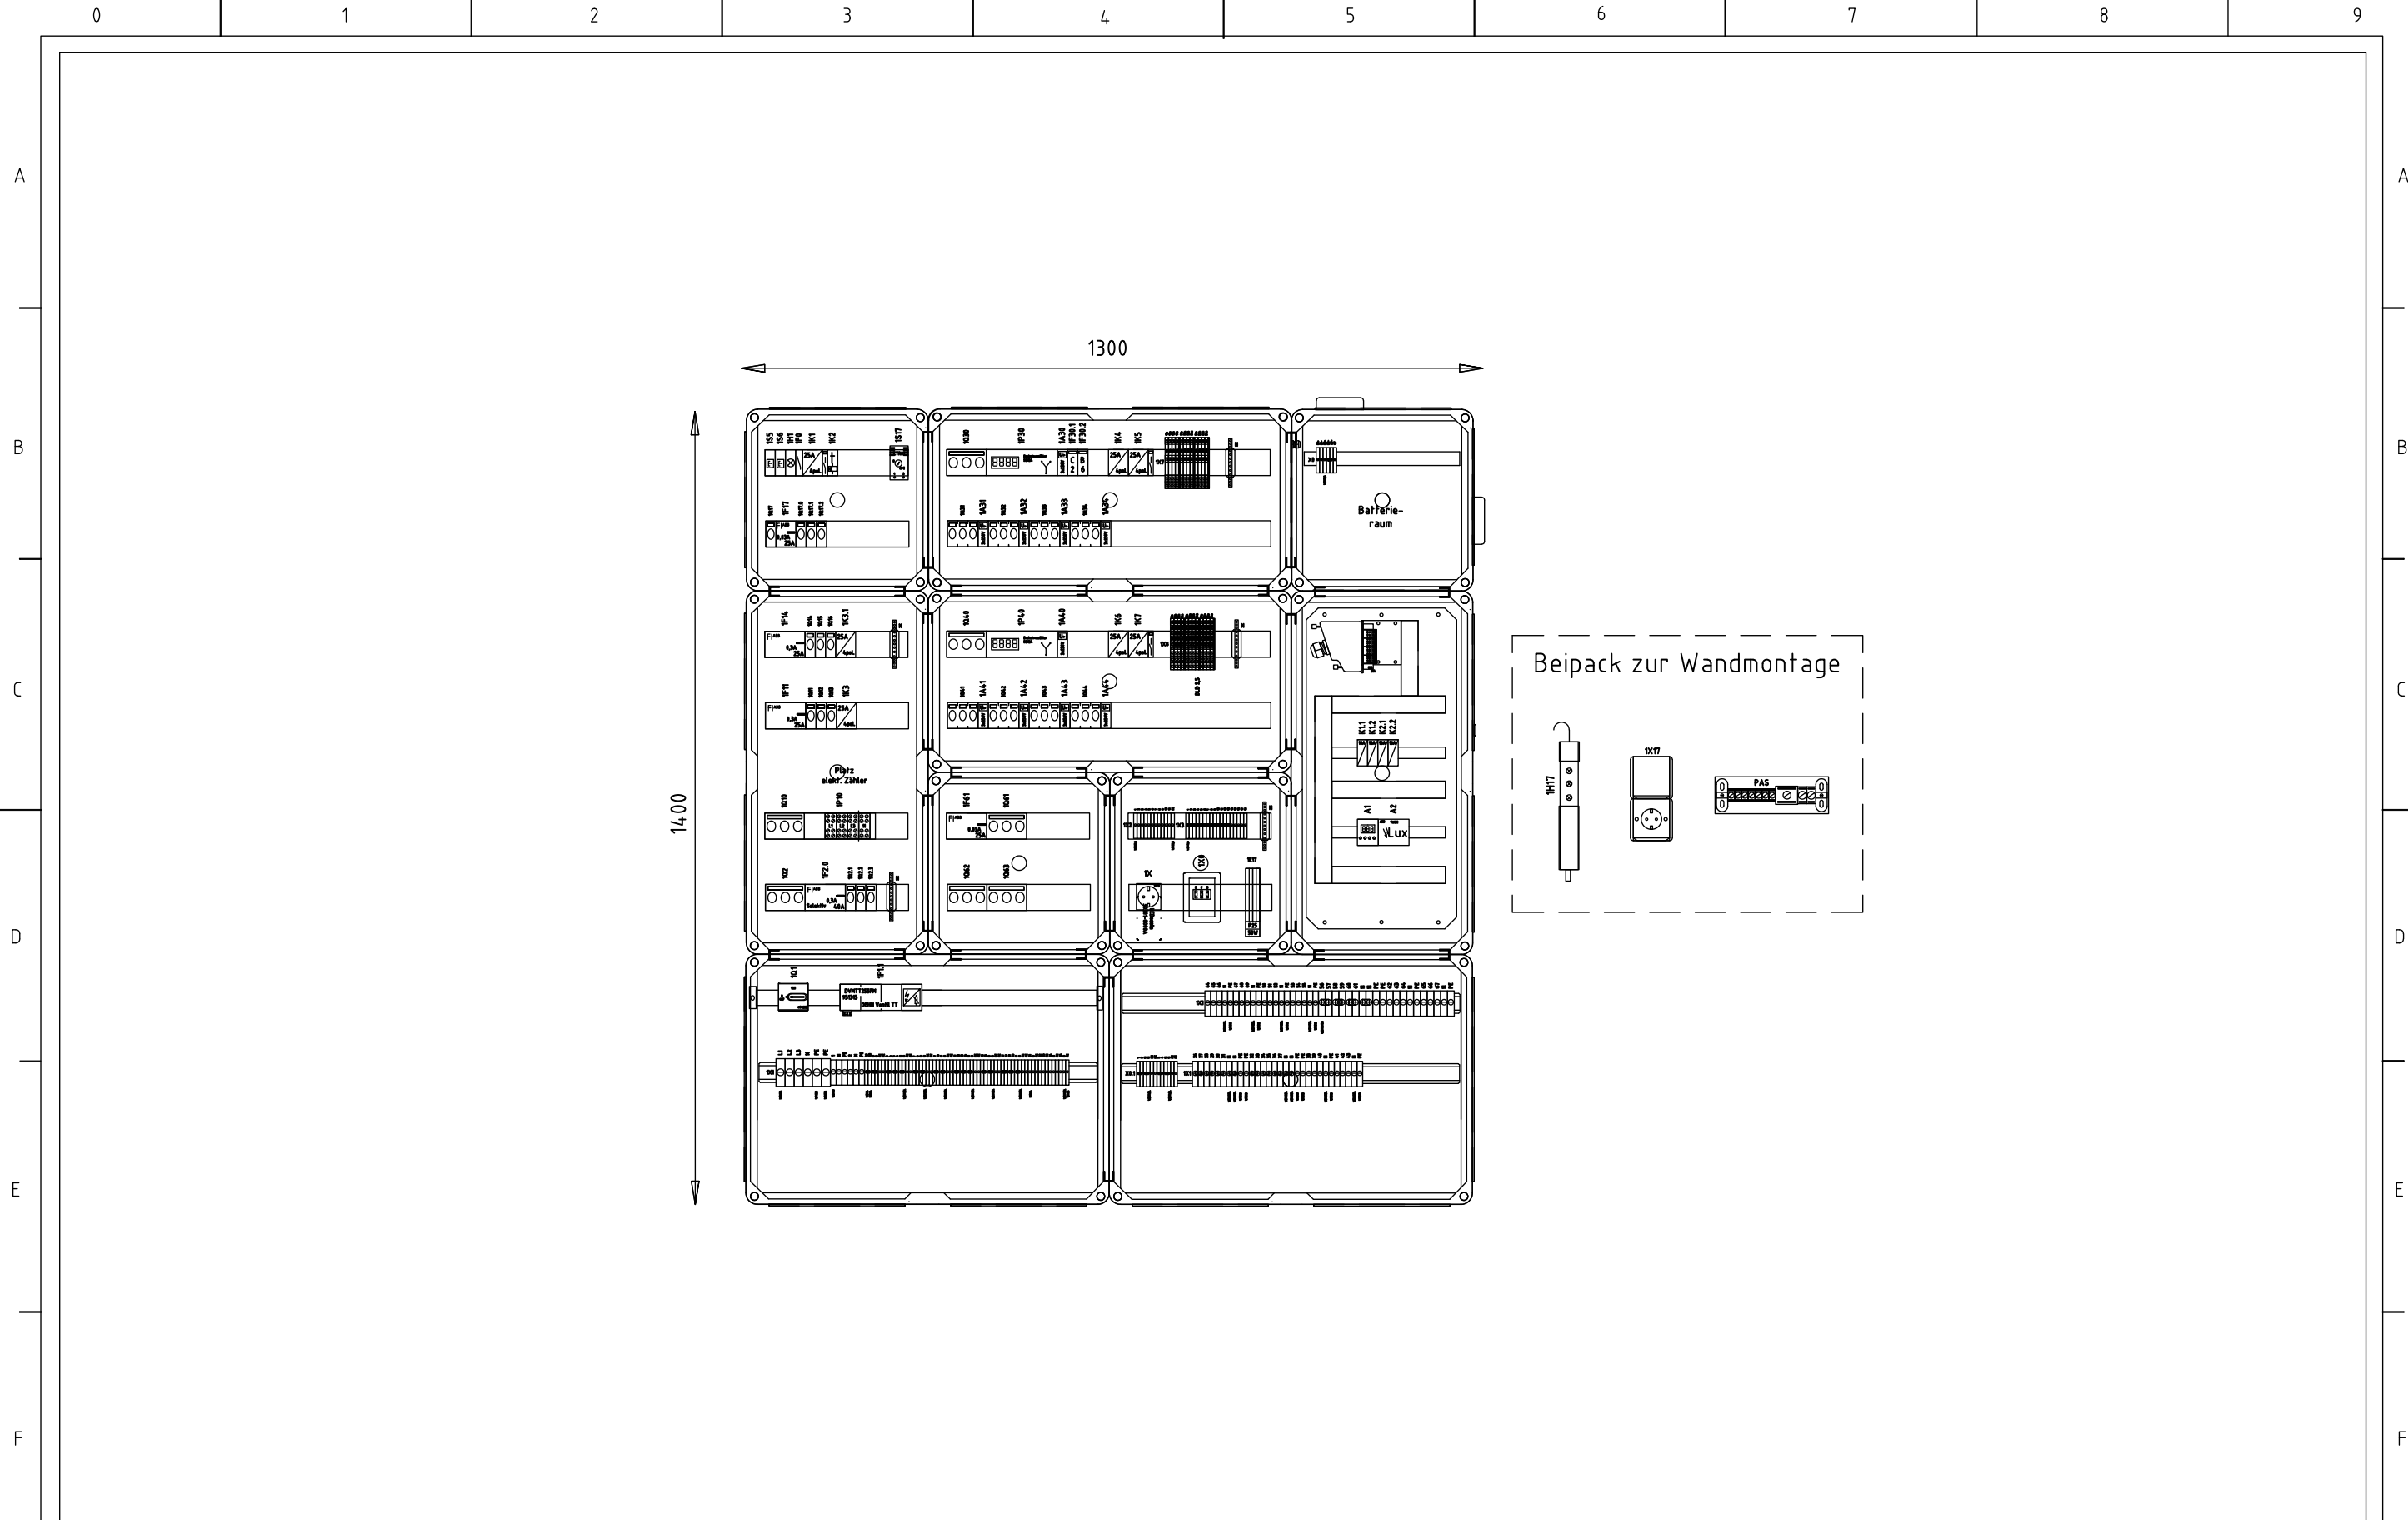

				Datum	14.03.2025	Projekt: FABB2 Station Großburgwedel Planunterlagen AVT 5 Stromlaufplan	 38124 Braunschweig Alle Salzdahlumer Str.203 Tel. 0531 / 2341-0	Vorlage von:  uesa GmbH Uebigau Gewerbepark-Nord 7 04938 Uebigau-Wahrenbrück	Projekt-Nummer G.011326161		Anlage	Deckblatt
			Bearb.	Neufeld	Ort				Großburgwedel			
			Gepr.	Weiß	Zeichnungsnummer				Blatt 1			
Zustand	Änderung	Datum	Name	Norm	DIN 81346			T400_404000_P15-.203_PSL_B--_--_003_--_		von 13		


Datum: 14.03.2025 Zeit: 10:49:36 Name: DE0155255
Datei: V:\22123\3-EP\ET\CAD\EP50Hz-GBW_PLS-UV DB StUS.DWG

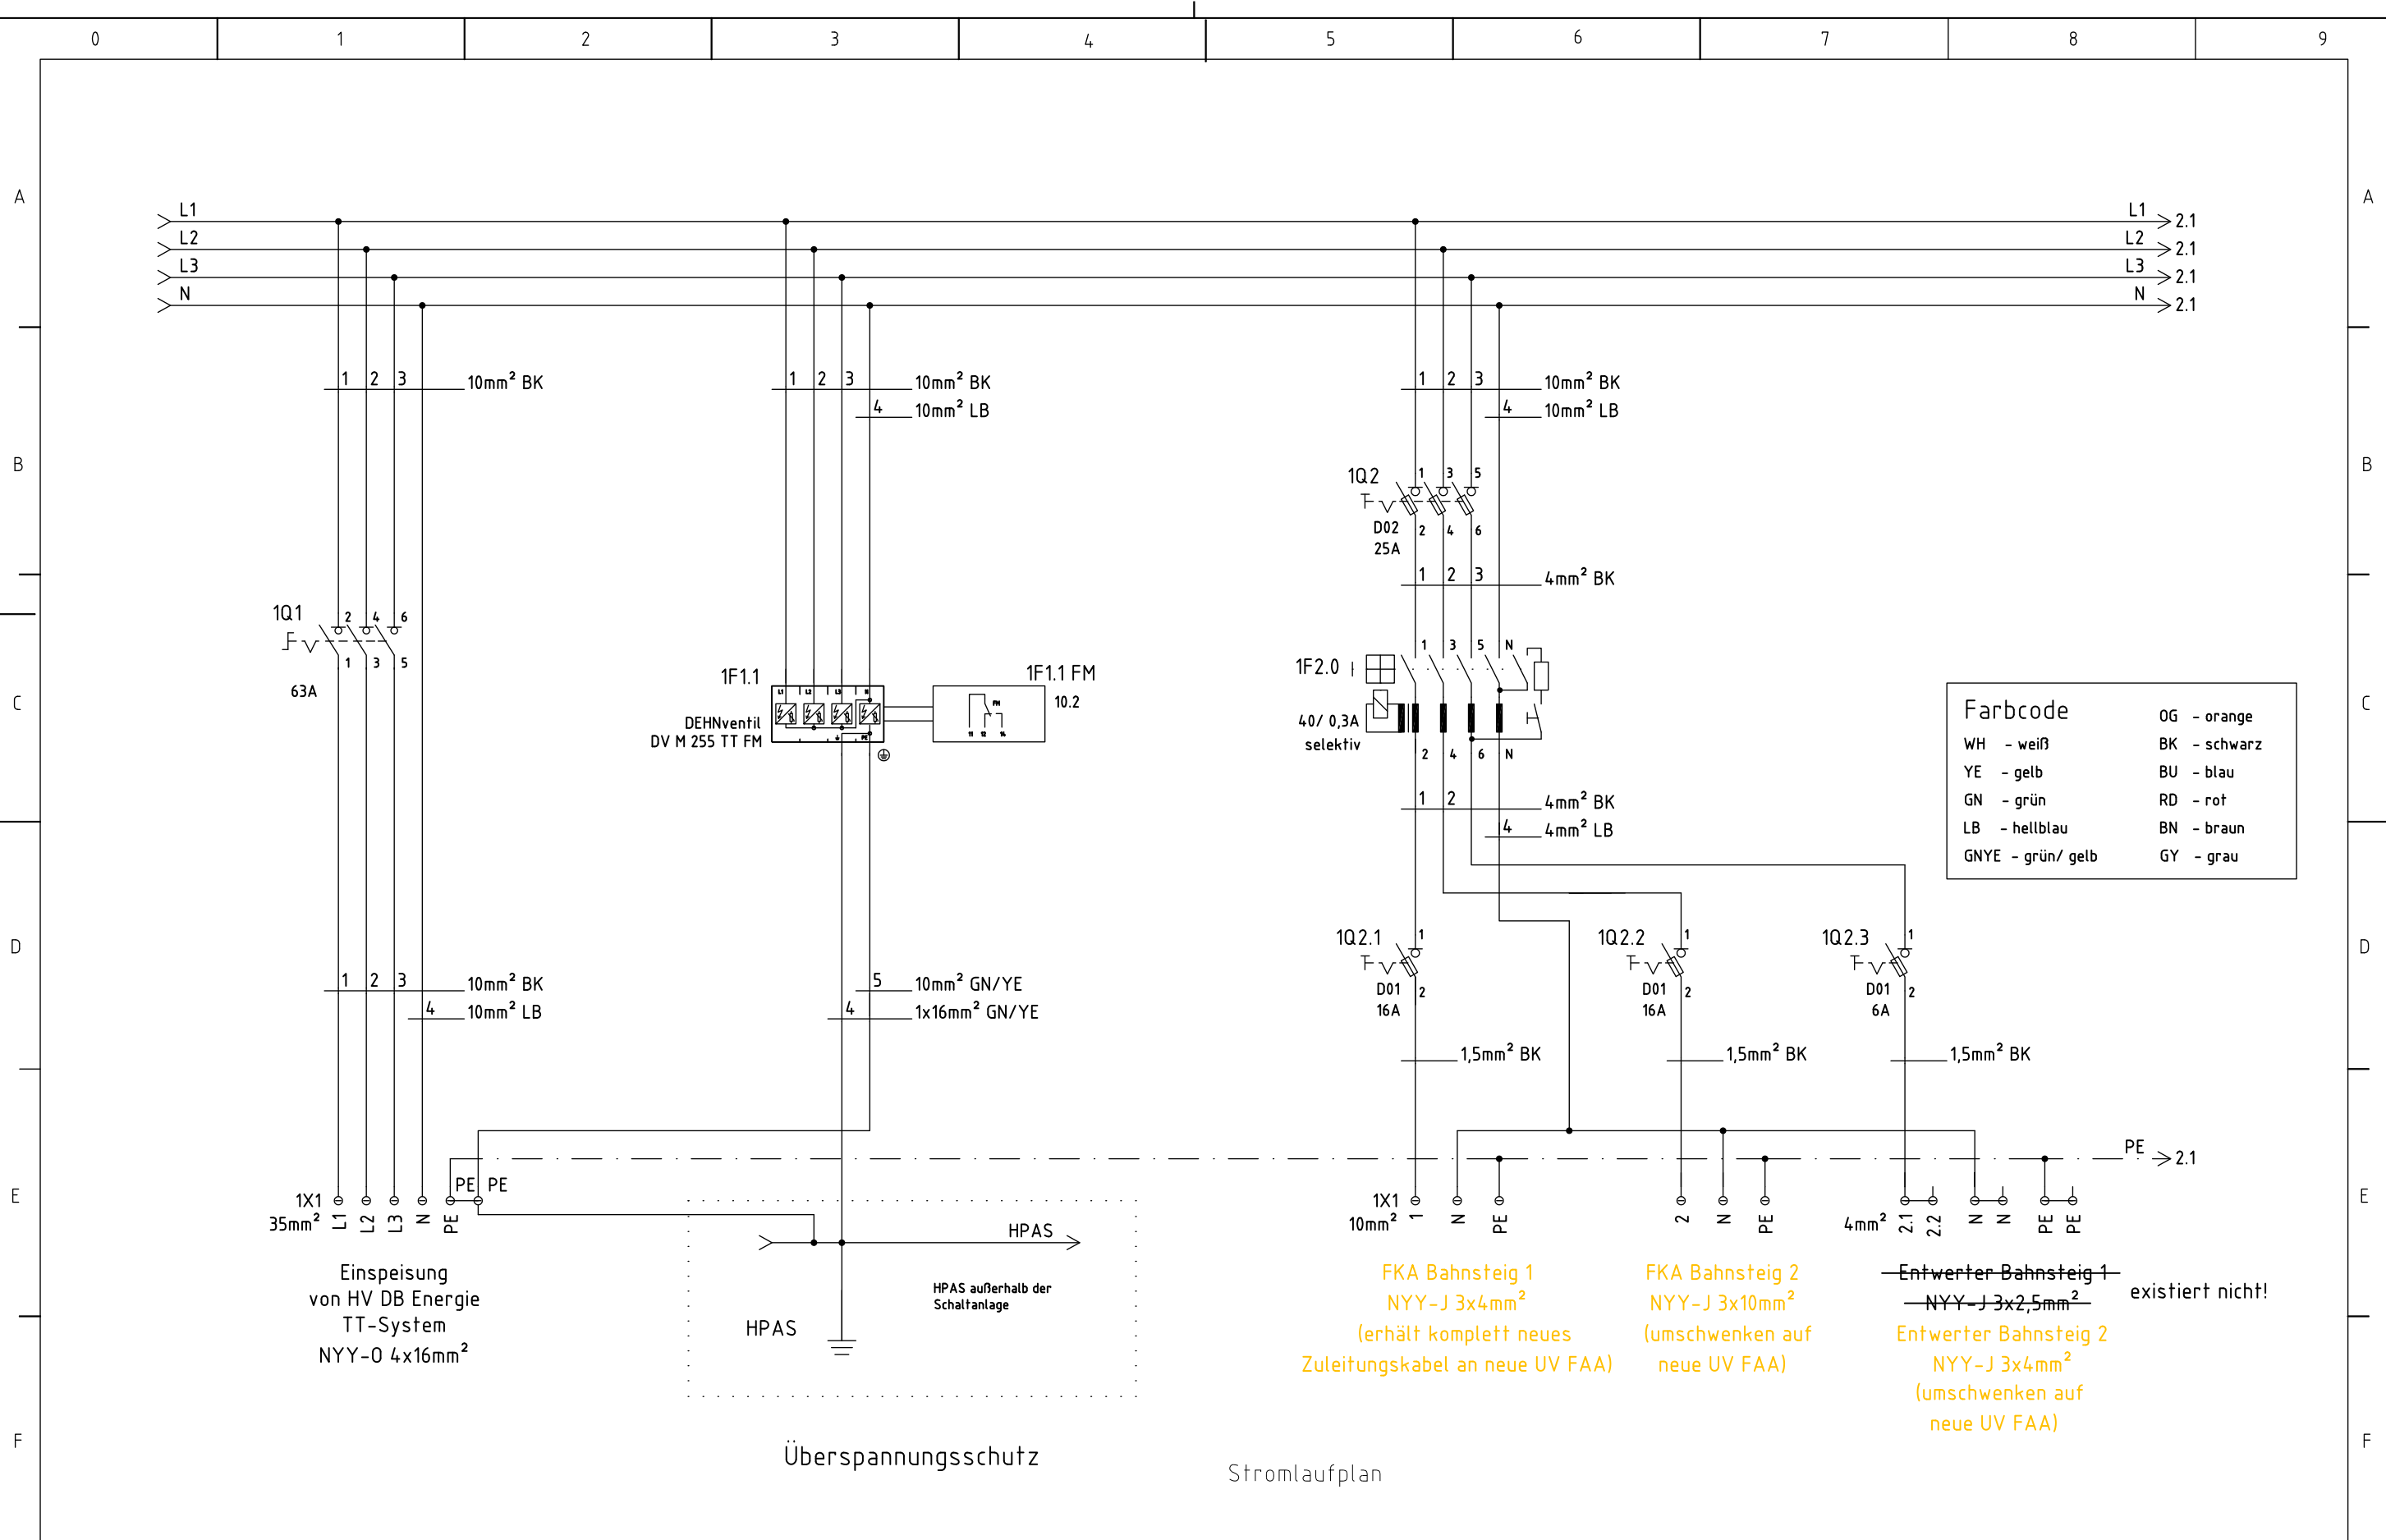

Farbcode	
WH - weiß	OG - orange
YE - gelb	BK - schwarz
GN - grün	BU - blau
LB - hellblau	RD - rot
GNYE - grün/ gelb	BN - braun
	GY - grau

				Datum	14.03.2025	Projekt: FABB2 Station Großburgwedel Planunterlagen AVT 5 Stromlaufplan	 38124 Braunschweig Alle Salzdhumer Str.203 Tel. 0531 / 2341-0	Vorlage von:  uesa GmbH Uebigau Gewerbepark-Nord 7 04938 Uebigau-Wahrenbrück	Projekt-Nummer G.011326161		Anlage	Stromlaufplan
				Bearb.	Neufeld				G.011326161		Ort	Großburgwedel
				Gepr.	Weiß				DB InfraGO		Zeichnungsnummer T400_404000_P15-203_PSL_B--_--_003_--_	
Zustand	Änderung	Datum	Name	Norm	DIN 81346					Blatt 2 von 13		

Datum: 14.03.2025 Zeit: 10:49:36 Name: DE0155255
Datei: V:\22123\3-EP\ET\CAD\EP50Hz-GBW_PLS-UV-DB-Stus.DWG

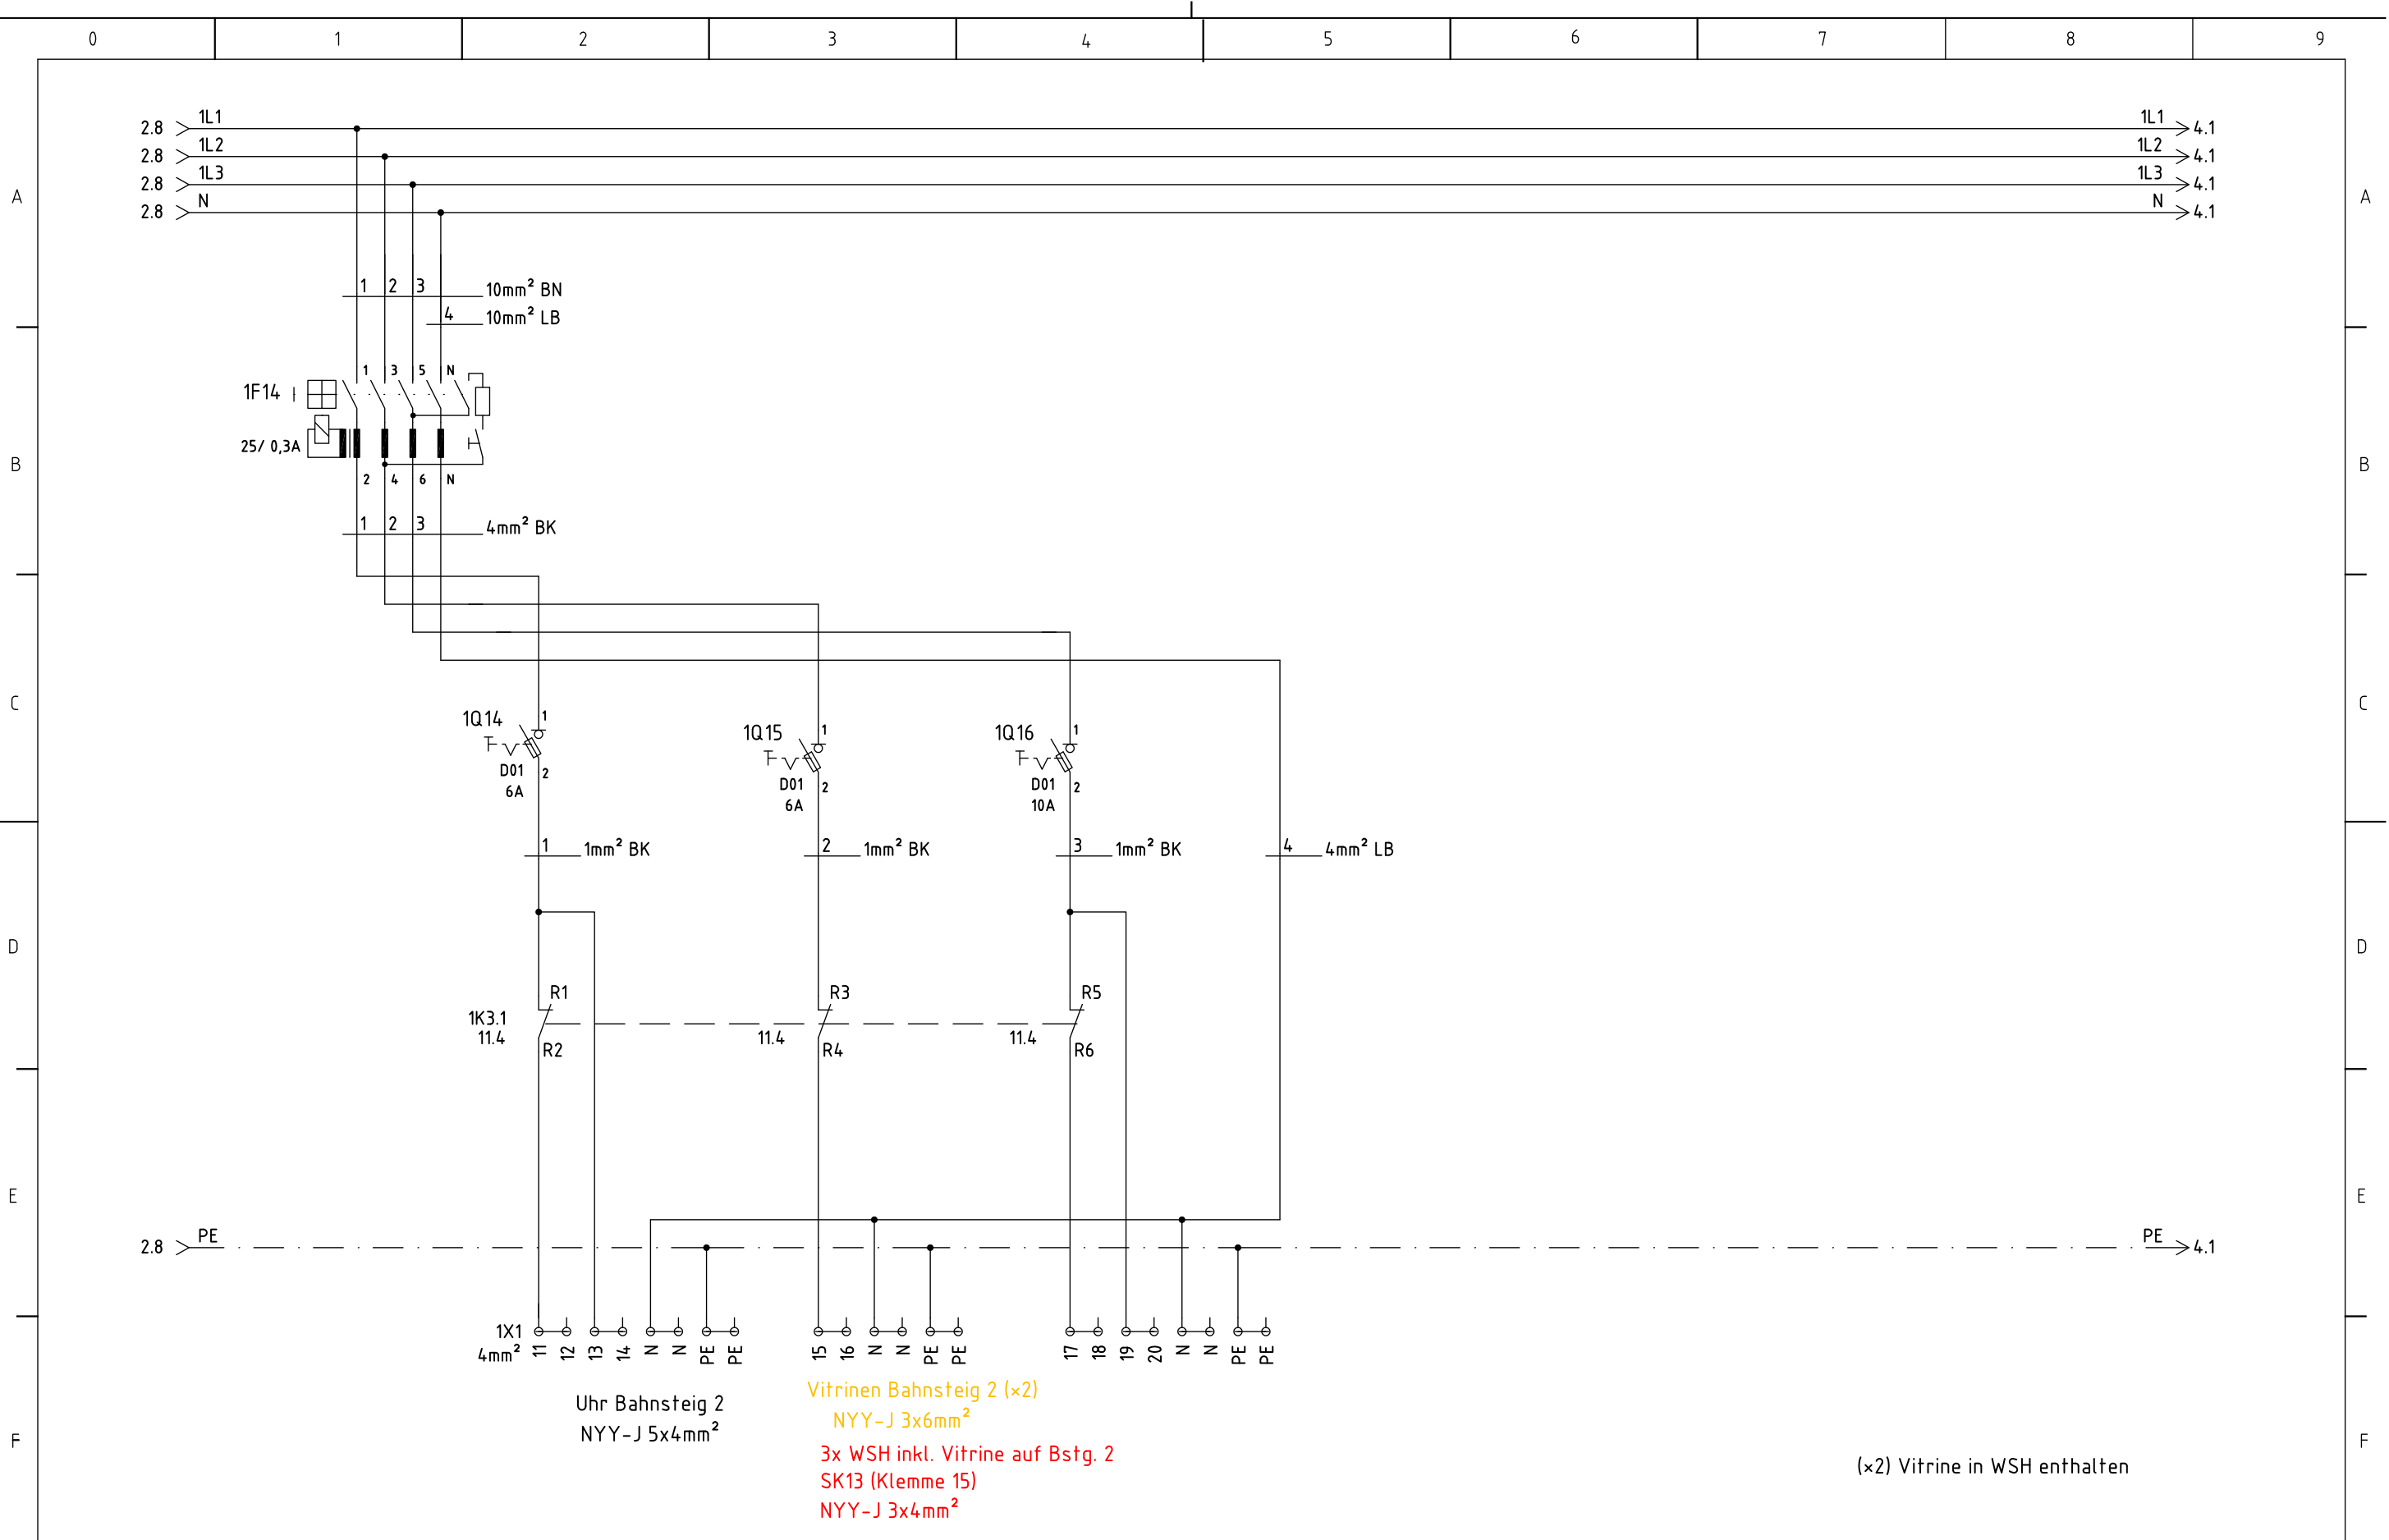

Uhr Bahnsteig 2
NYY-J 5x4mm²


Vitrinen Bahnsteig 2 (x2)
NYY-J 3x6mm²
3x WSH inkl. Vitrine auf Bstg. 2
SK13 (Klemme 15)
NYY-J 3x4mm²

(x2) Vitrine in WSH enthalten

				Datum	14.03.2025	Projekt: FABB2 Station Großburgwedel Planunterlagen AVT 5 Stromlaufplan	 38124 Braunschweig Alle Salzdhumer Str.203 Tel. 0531 / 2341-0	Vorlage von:  uesa GmbH Uebigau Gewerbepark-Nord 7 04938 Uebigau-Wahrenbrück	Projekt-Nummer G.011326161		Anlage	Stromlaufplan		
				Bearb.	Neufeld						Ort	Großburgwedel		
				Gepr.	Weiß						Zeichnungsnummer T400_404000_P15--203_PSL_B--_--_003_--_			Blatt
Zustand	Änderung	Datum	Name	Norm	DIN 81346	von								13


0 1 2 3 4 5 6 7 8 9

Datum: 14.03.2025 Zeit: 10:49:36 Name: DE0155255
Datei: V:\22123\3-EP\ET\CAD\EP50Hz-GBW_PLS-UV-DB-Stus.DWG

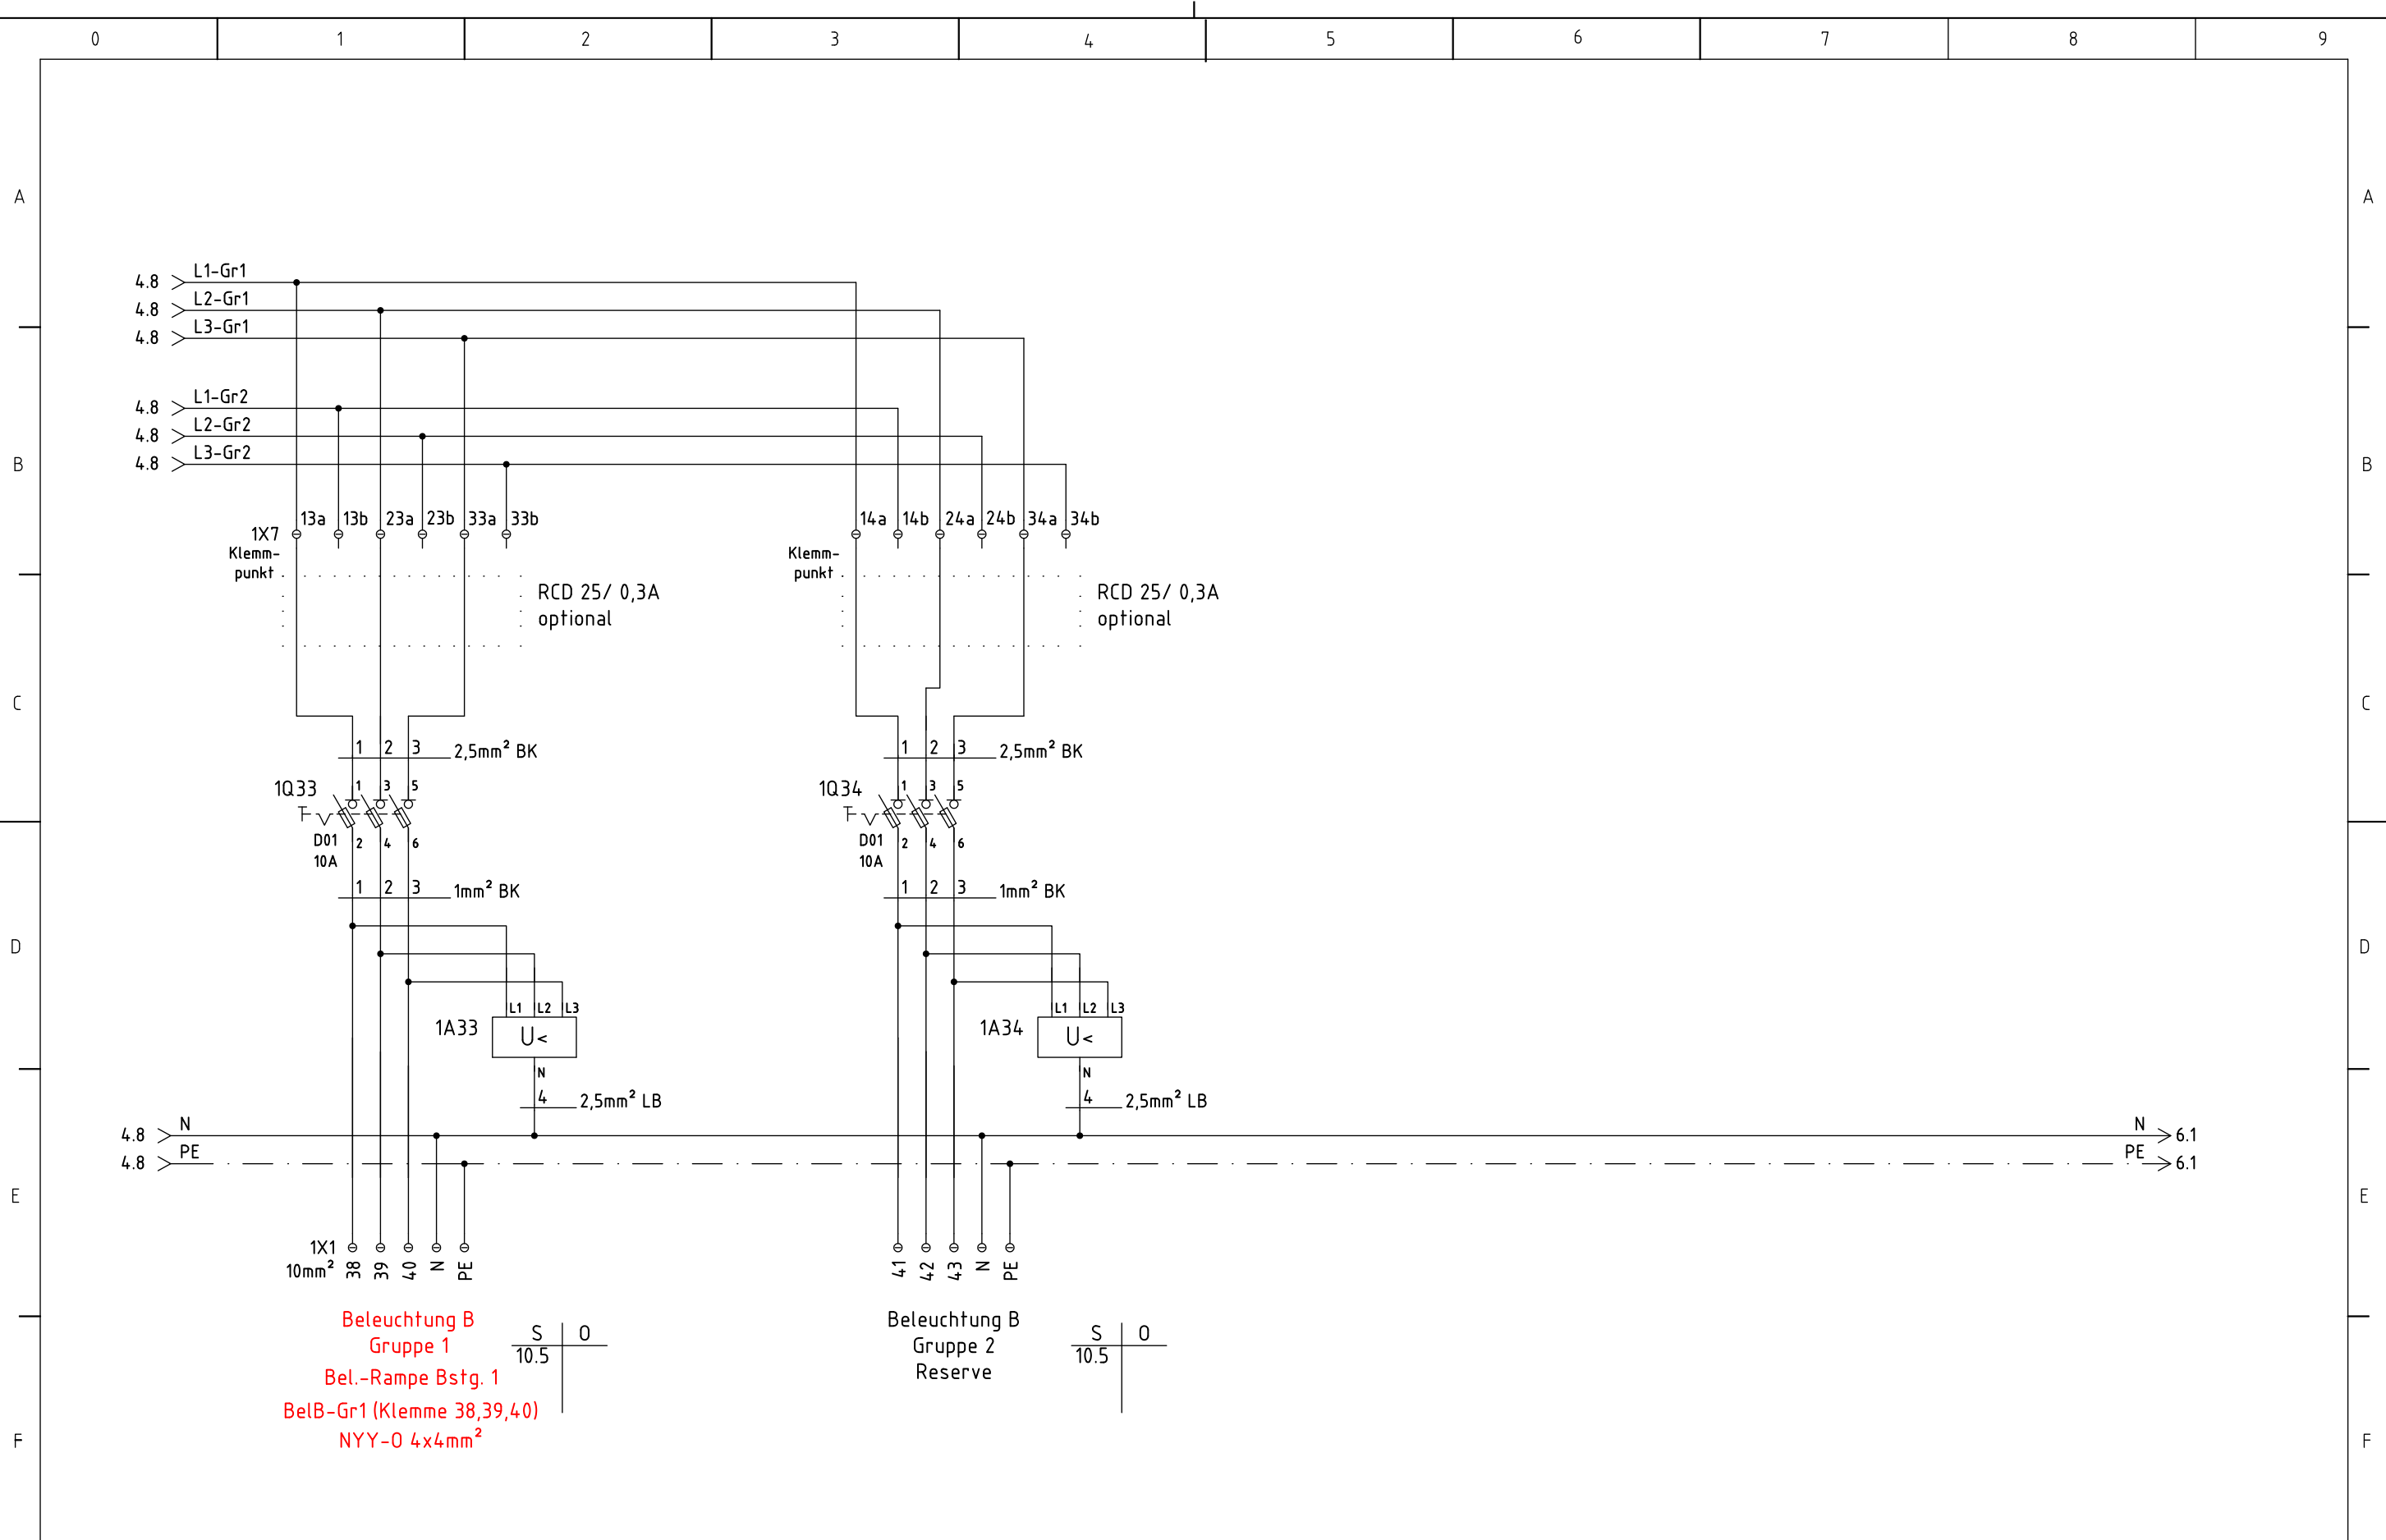

				Datum	14.03.2025	Projekt: FABB2 Station Großburgwedel Planunterlagen AVT 5 Stromlaufplan	 38124 Braunschweig Alle Salzdhumer Str.203 Tel. 0531 / 2341-0	Vorlage von:  uesa GmbH Uebigau Gewerbepark-Nord 7 04938 Uebigau-Wahrenbrück	Projekt-Nummer G.011326161		Anlage	Stromlaufplan		
				Bearb.	Neufeld						Ort	Großburgwedel		
				Gepr.	Weiß						Zeichnungsnummer T400_404000_P15--203_PSL_B--_--_003_--_			
Zustand	Änderung	Datum	Name	Norm	DIN 81346				DB InfraGO		Blatt	6		
											von	13		

Datum: 14.03.2025 Zeit: 10:49:36 Name: DE01.55255
Datei: V:\22123\3-EP\ET\CAD\EP50Hz-GBW_PLS-UV-DB-Stus.DWG

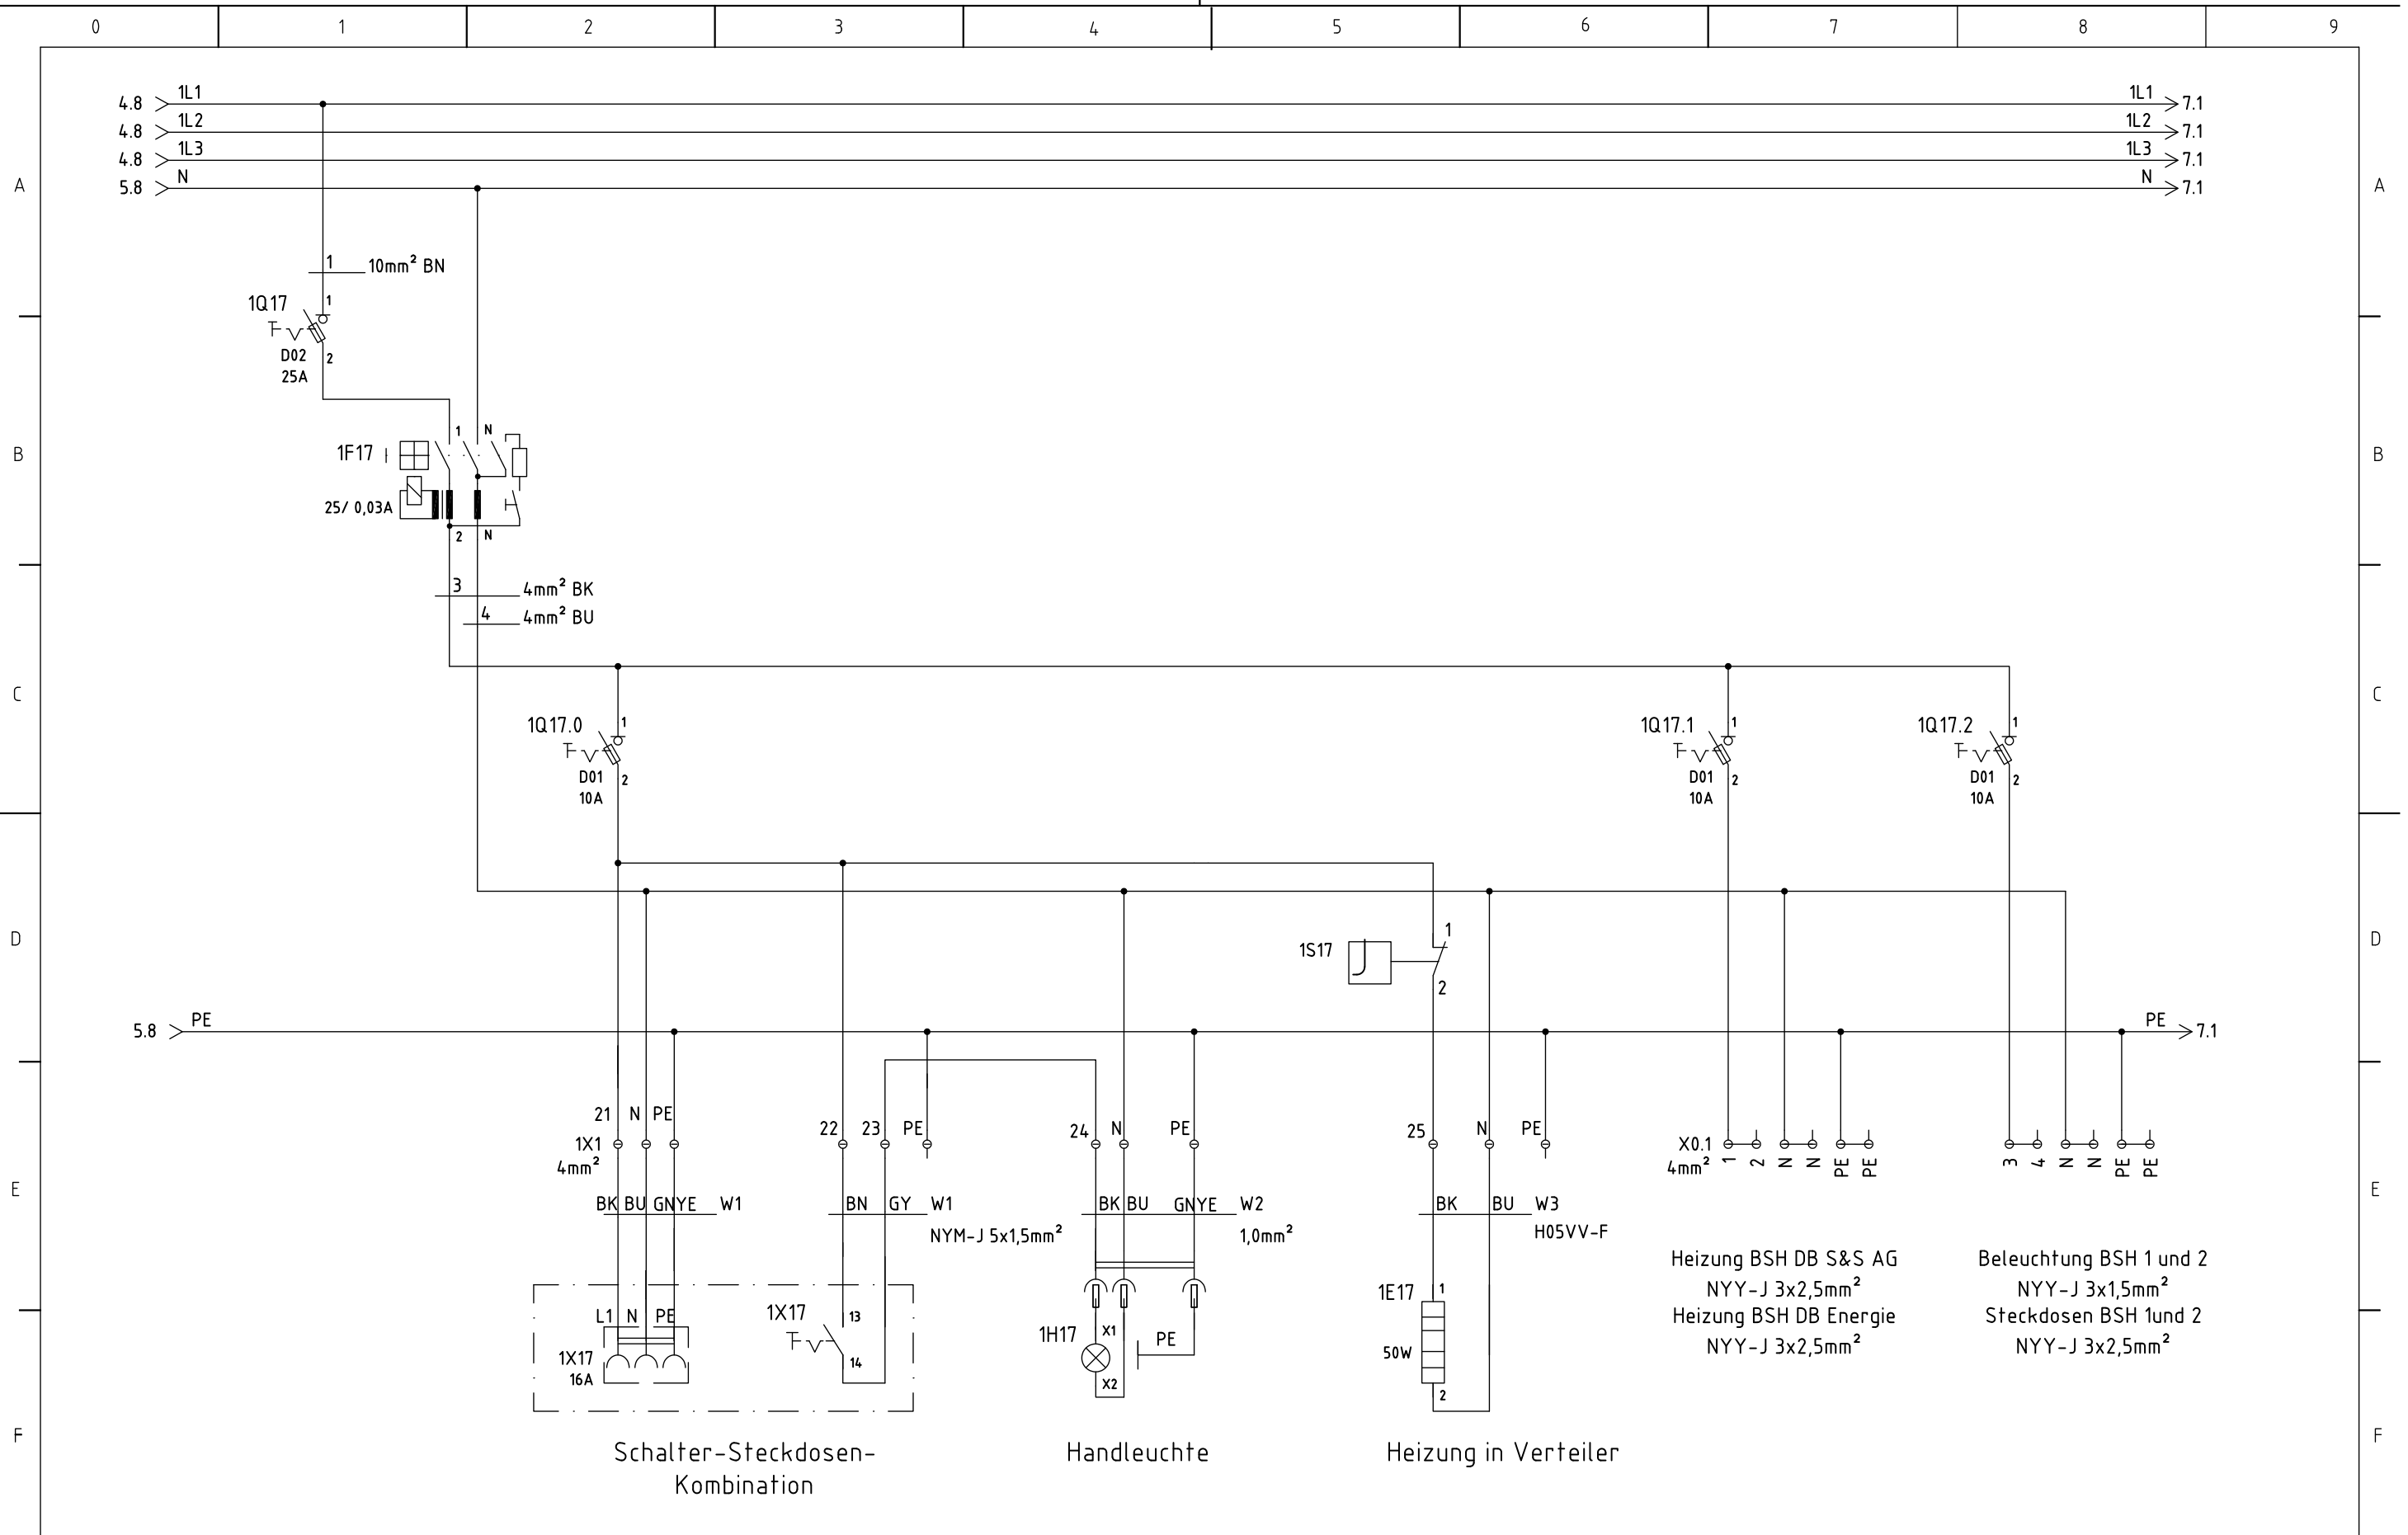

Schalter-Steckdosen-Kombination


Handleuchte

Heizung in Verteiler

Heizung BSH DB S&S AG
NYY-J 3x2,5mm²
Heizung BSH DB Energie
NYY-J 3x2,5mm²


Beleuchtung BSH 1 und 2
NYY-J 3x1,5mm²
Steckdosen BSH 1 und 2
NYY-J 3x2,5mm²

				Datum	14.03.2025	Projekt:	FABB2 Station Großburgwedel	Vorlage von:	ues GmbH Uebigau Gewerbepark-Nord 7 04938 Uebigau-Wahrenbrück	Projekt-Nummer	G.011326161	Anlage	Stromlaufplan
				Bearb.	Neufeld	Planunterlagen	AVT 5					Ort	Großburgwedel
				Gepr.	Weiß	Stromlaufplan						Zeichnungsnummer	Blatt 7
Zustand	Änderung	Datum	Name	Norm	DIN 81346							T400_404000_P15-.203_PSL_B--_--_003_-_-	von 13

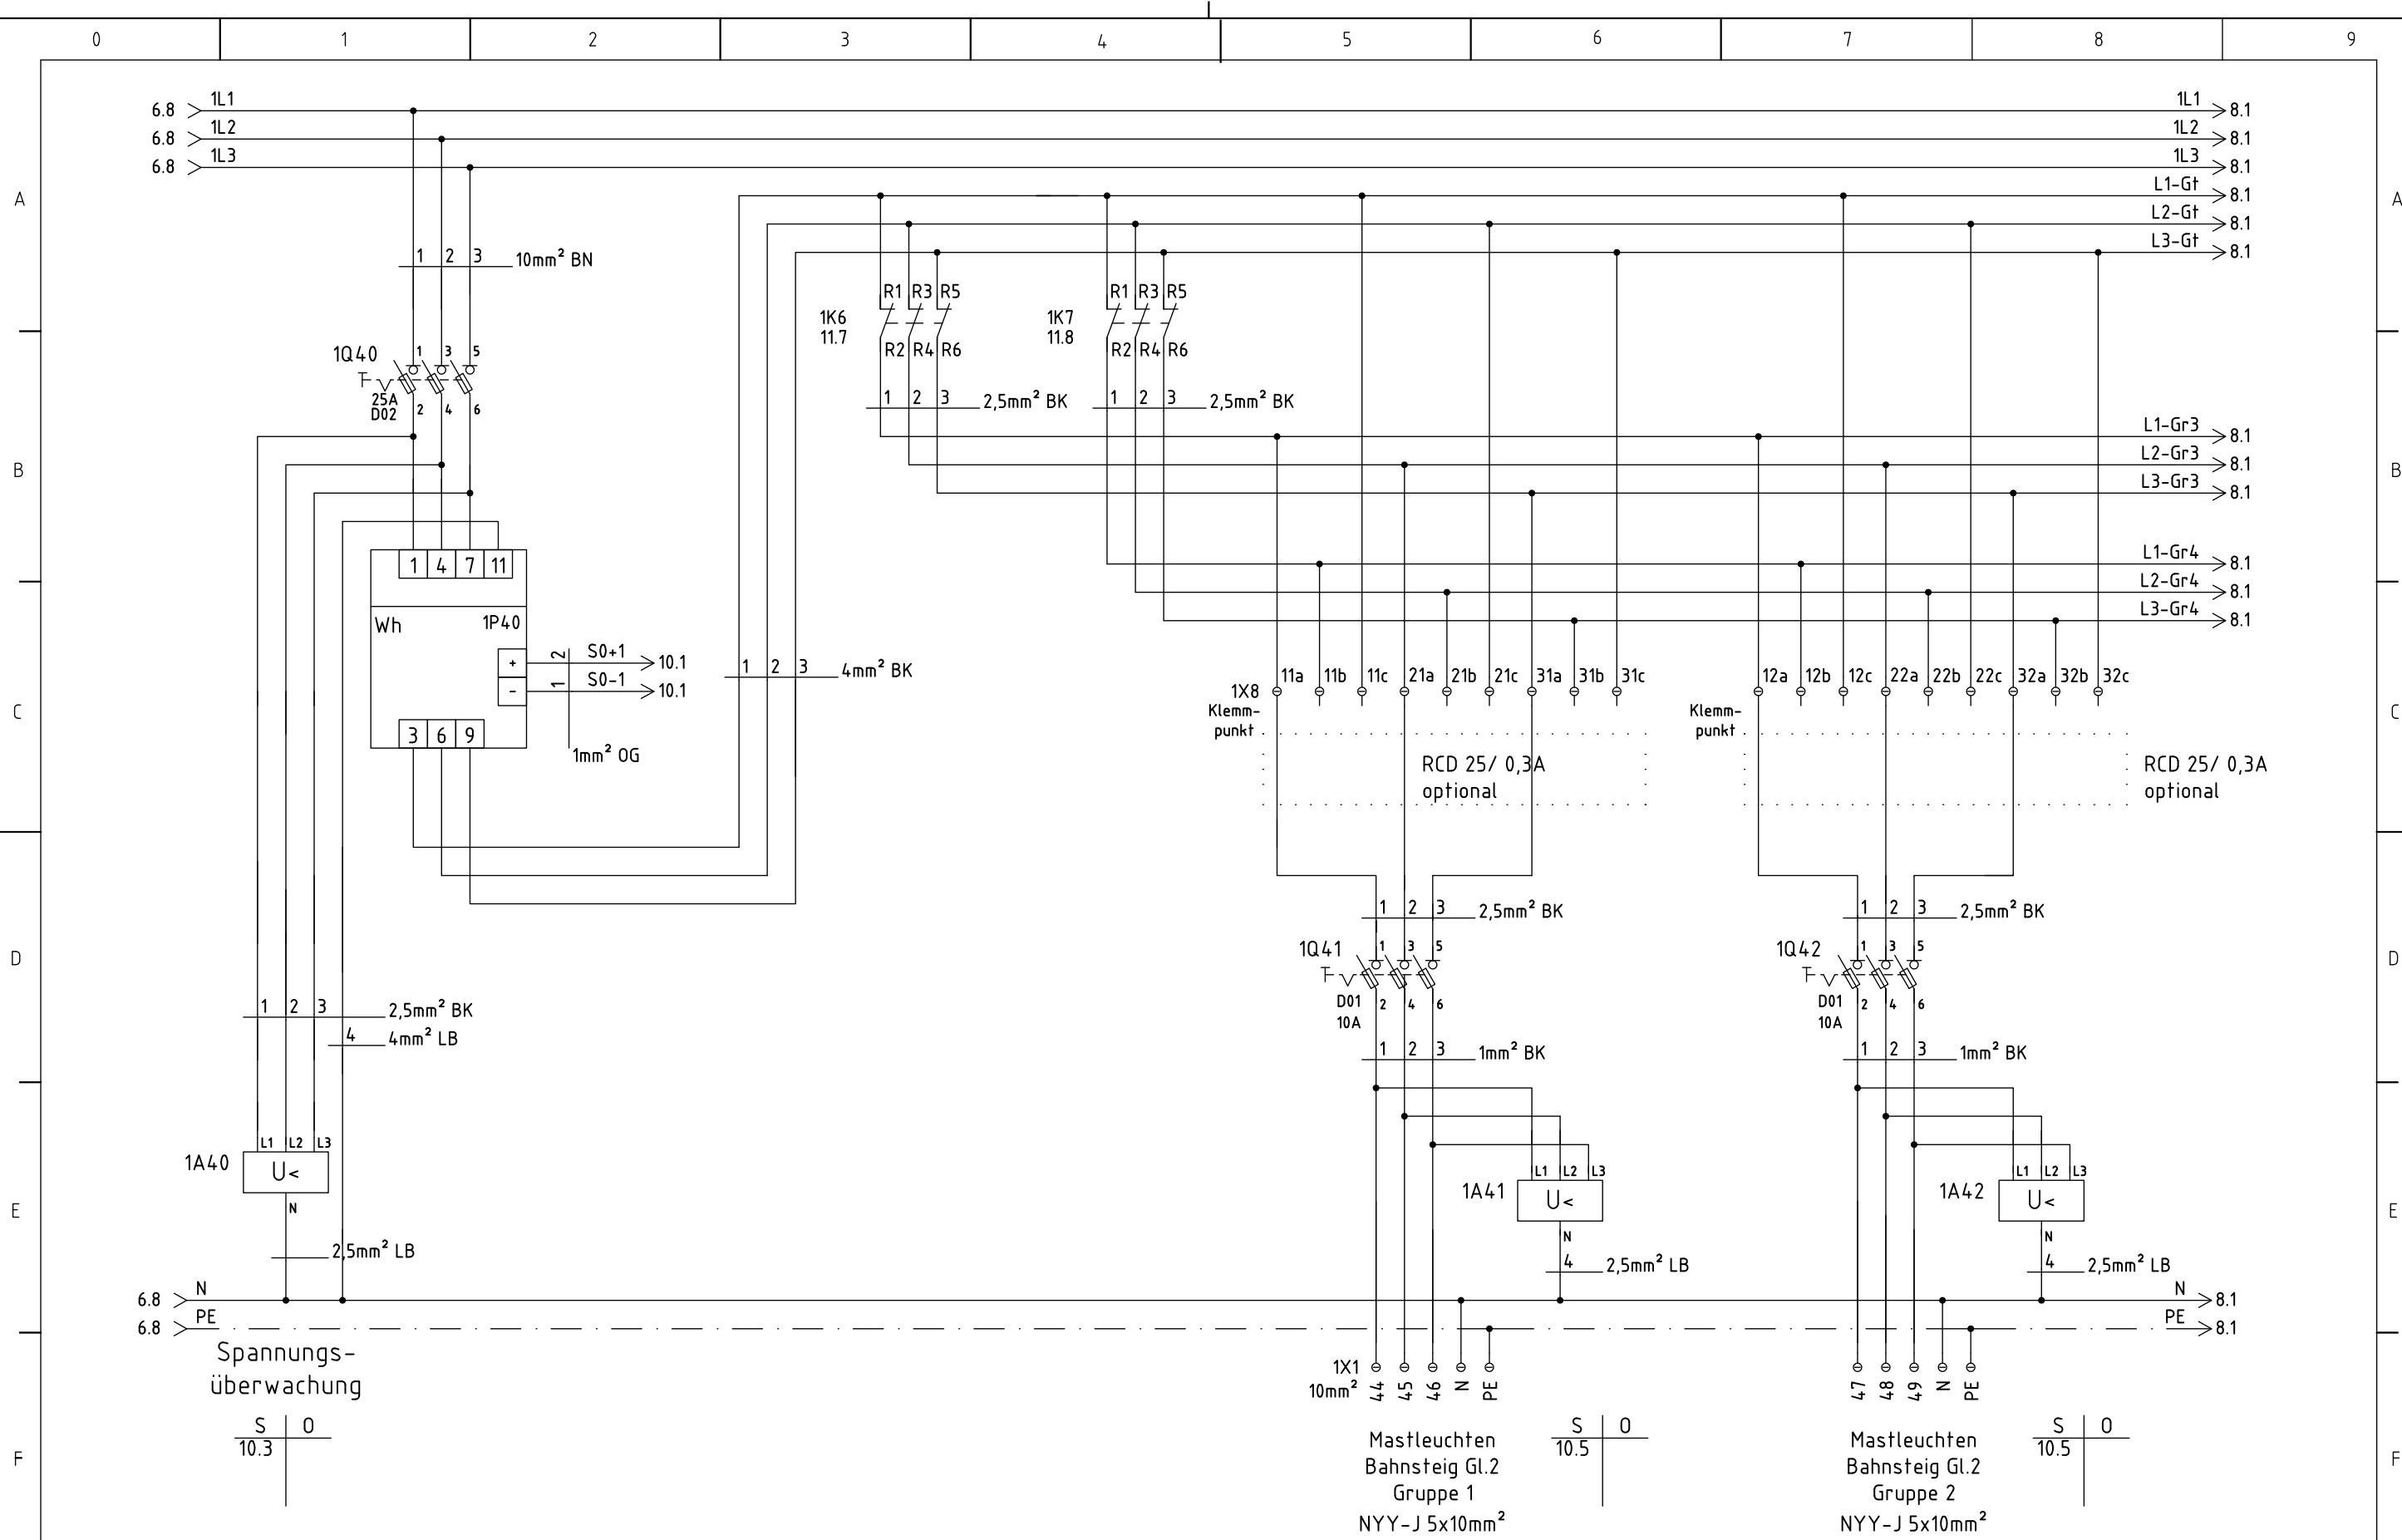

				Datum	14.03.2025	Projekt: FABB2 Station Großburgwedel Planunterlagen AVT 5 Stromlaufplan	 38124 Braunschweig Alle Salzdhumer Str.203 Tel. 0531 / 2341-0	Vorlage von:  uesa GmbH Uebigau Gewerbepark-Nord 7 04938 Uebigau-Wahrenbrück	Projekt-Nummer G.011326161		Anlage	Stromlaufplan	
				Bearb.	Neufeld						Ort	Großburgwedel	
				Gepr.	Weiß						Zeichnungsnummer T400_404000_P15-203_PSL_B--_--_003_--_		Blatt
Zustand	Änderung	Datum	Name	Norm	DIN 81346	von 13							

Datum: 14.03.2025 Zeit: 10:49:36 Name: DE0155255
Datei: V:\22123\3-EP\ET\CAD\EP50Hz-GBW_PLS-UV-DB-Stius.DWG

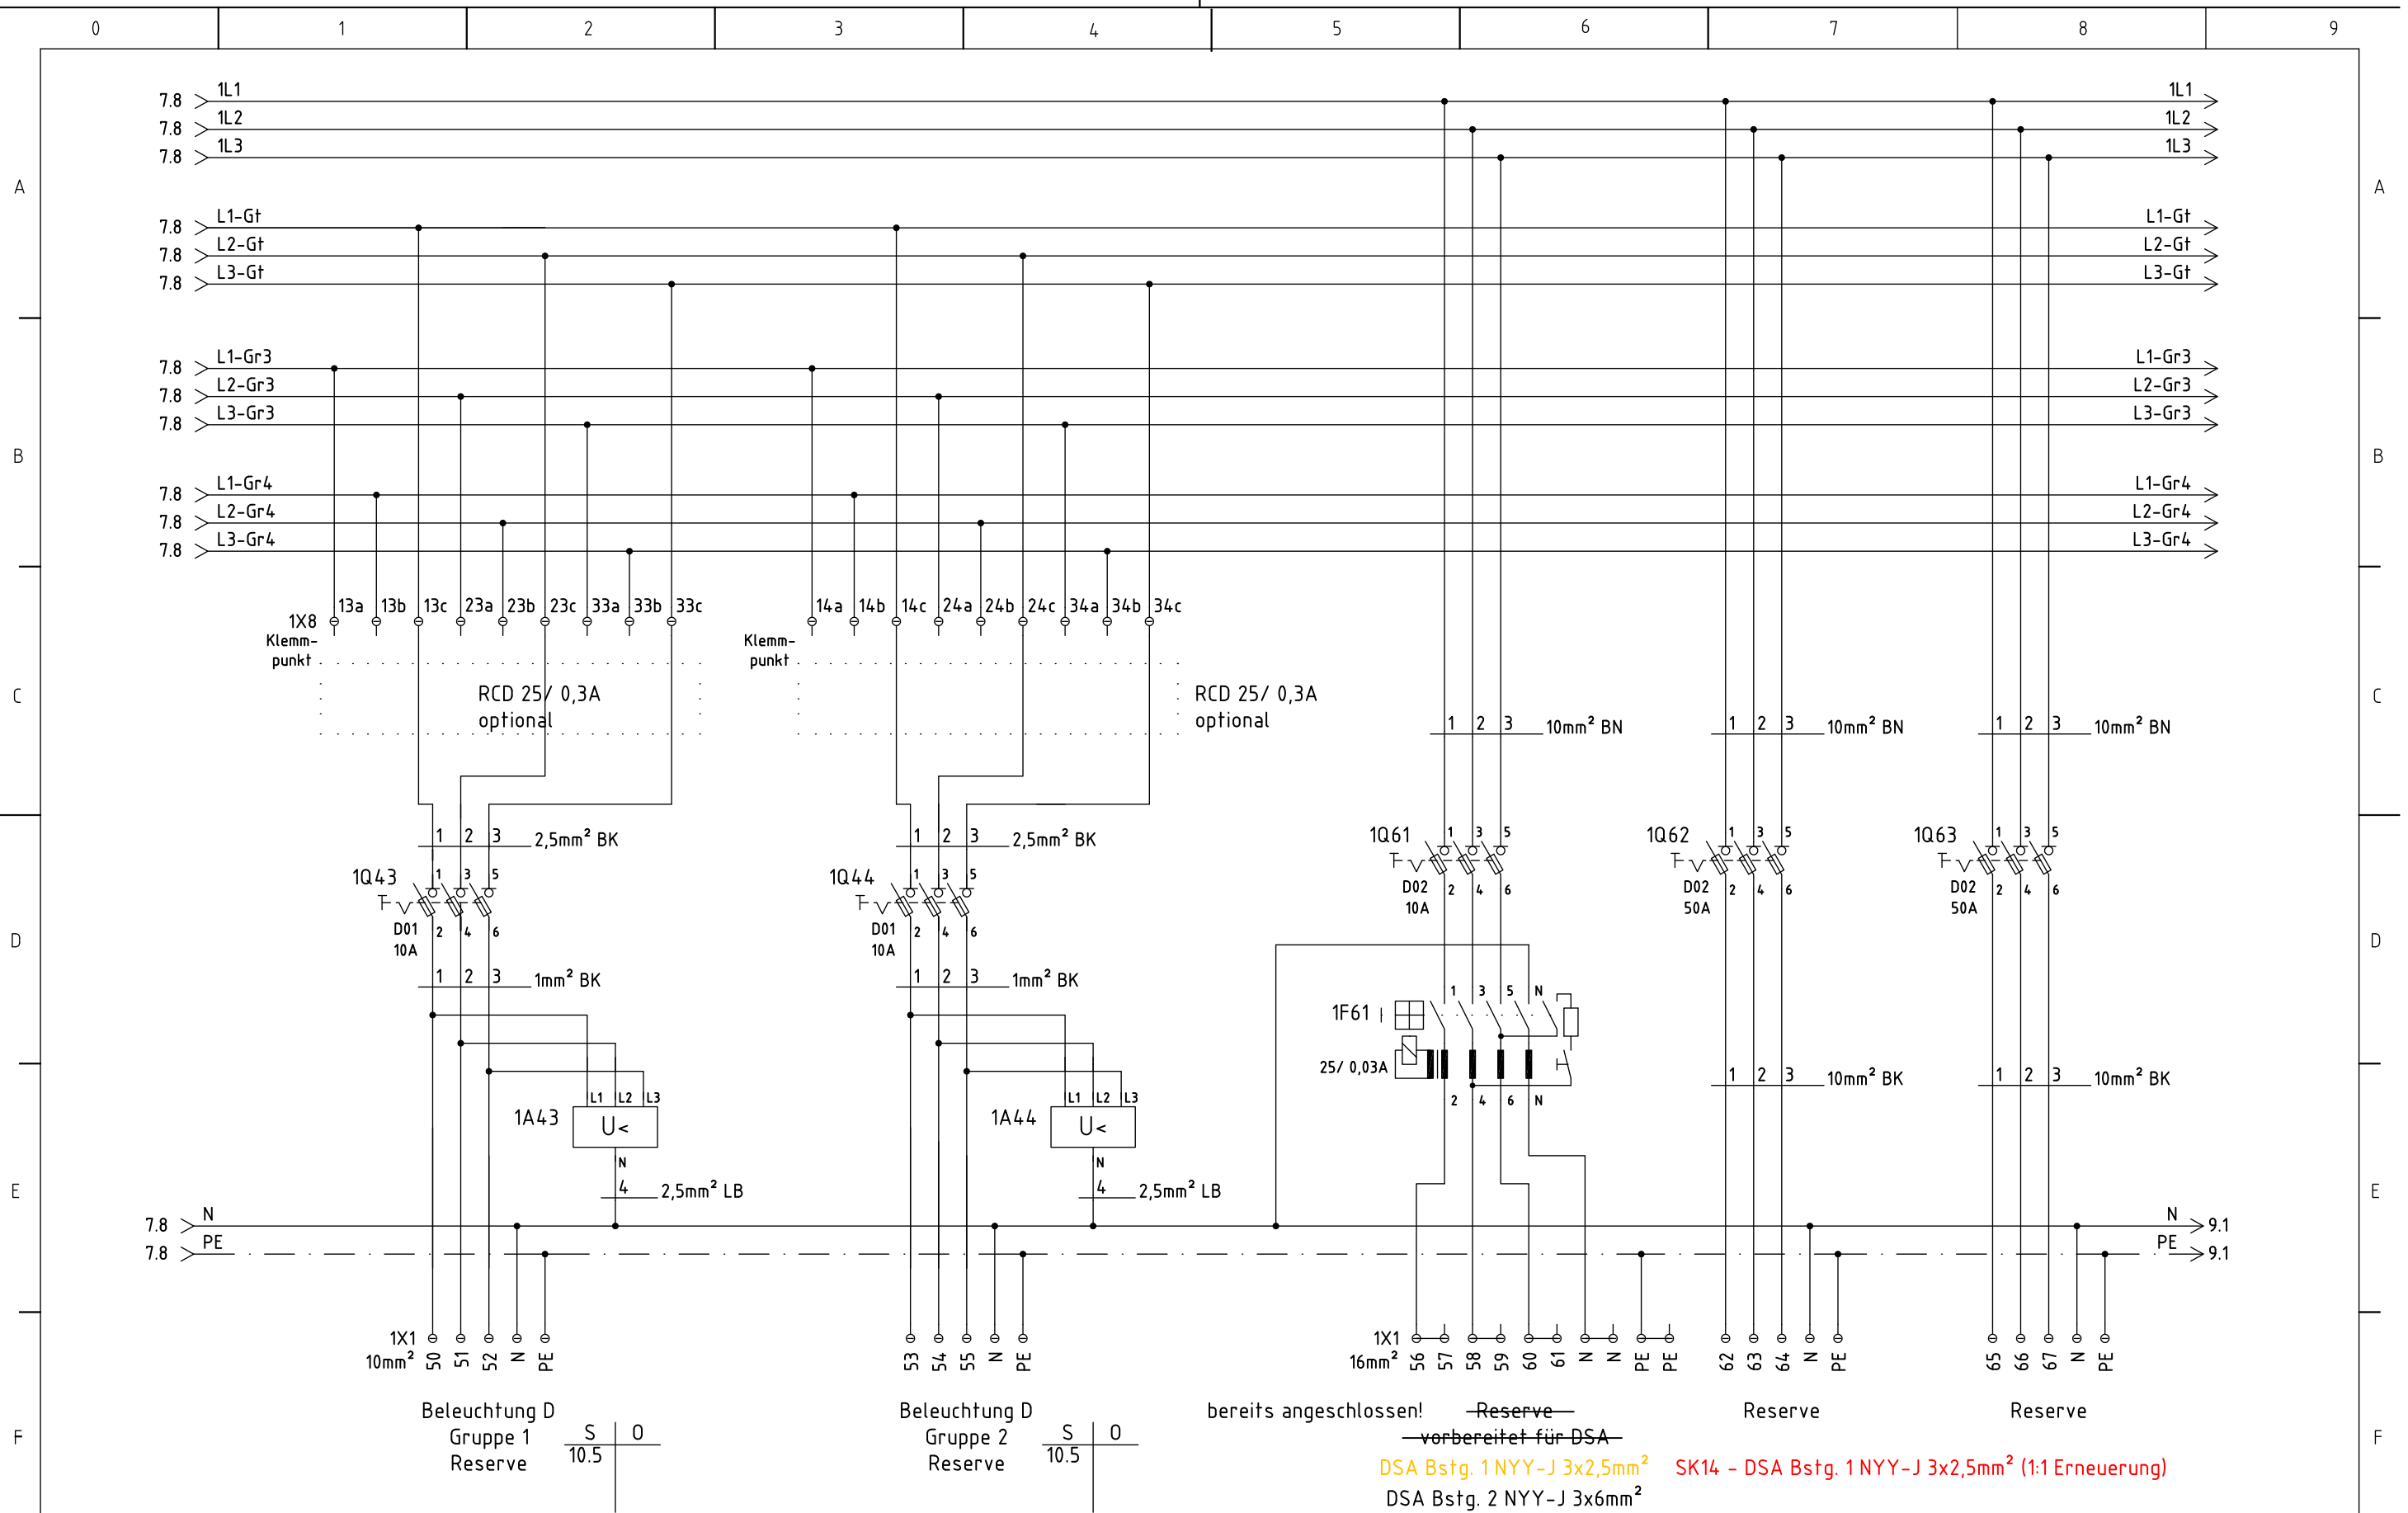

			Datum	14.03.2025	Projekt: FABB2 Station Großburgwedel Planunterlagen AVT 5 Stromlaufplan	 38124 Braunschweig Alle Salzdhöner Str.203 Tel. 0531 / 2341-0	Vorlage von:  uesa GmbH Uebigau Gewerbepark-Nord 7 04938 Uebigau-Wahrenbrück	Projekt-Nummer		Anlage	Stromlaufplan	
		Bearb.	Neufeld	G.011326161				Ort	Großburgwedel			
		Gepr.	Weiß	Zeichnungsnummer				Blatt		9		
Zustand	Änderung	Datum	Name	Norm				DIN 81346	T400_404000_P15-203_PSL_B--_--_003_--_		von	

0

1

2

3

4


5


6

7

8


9

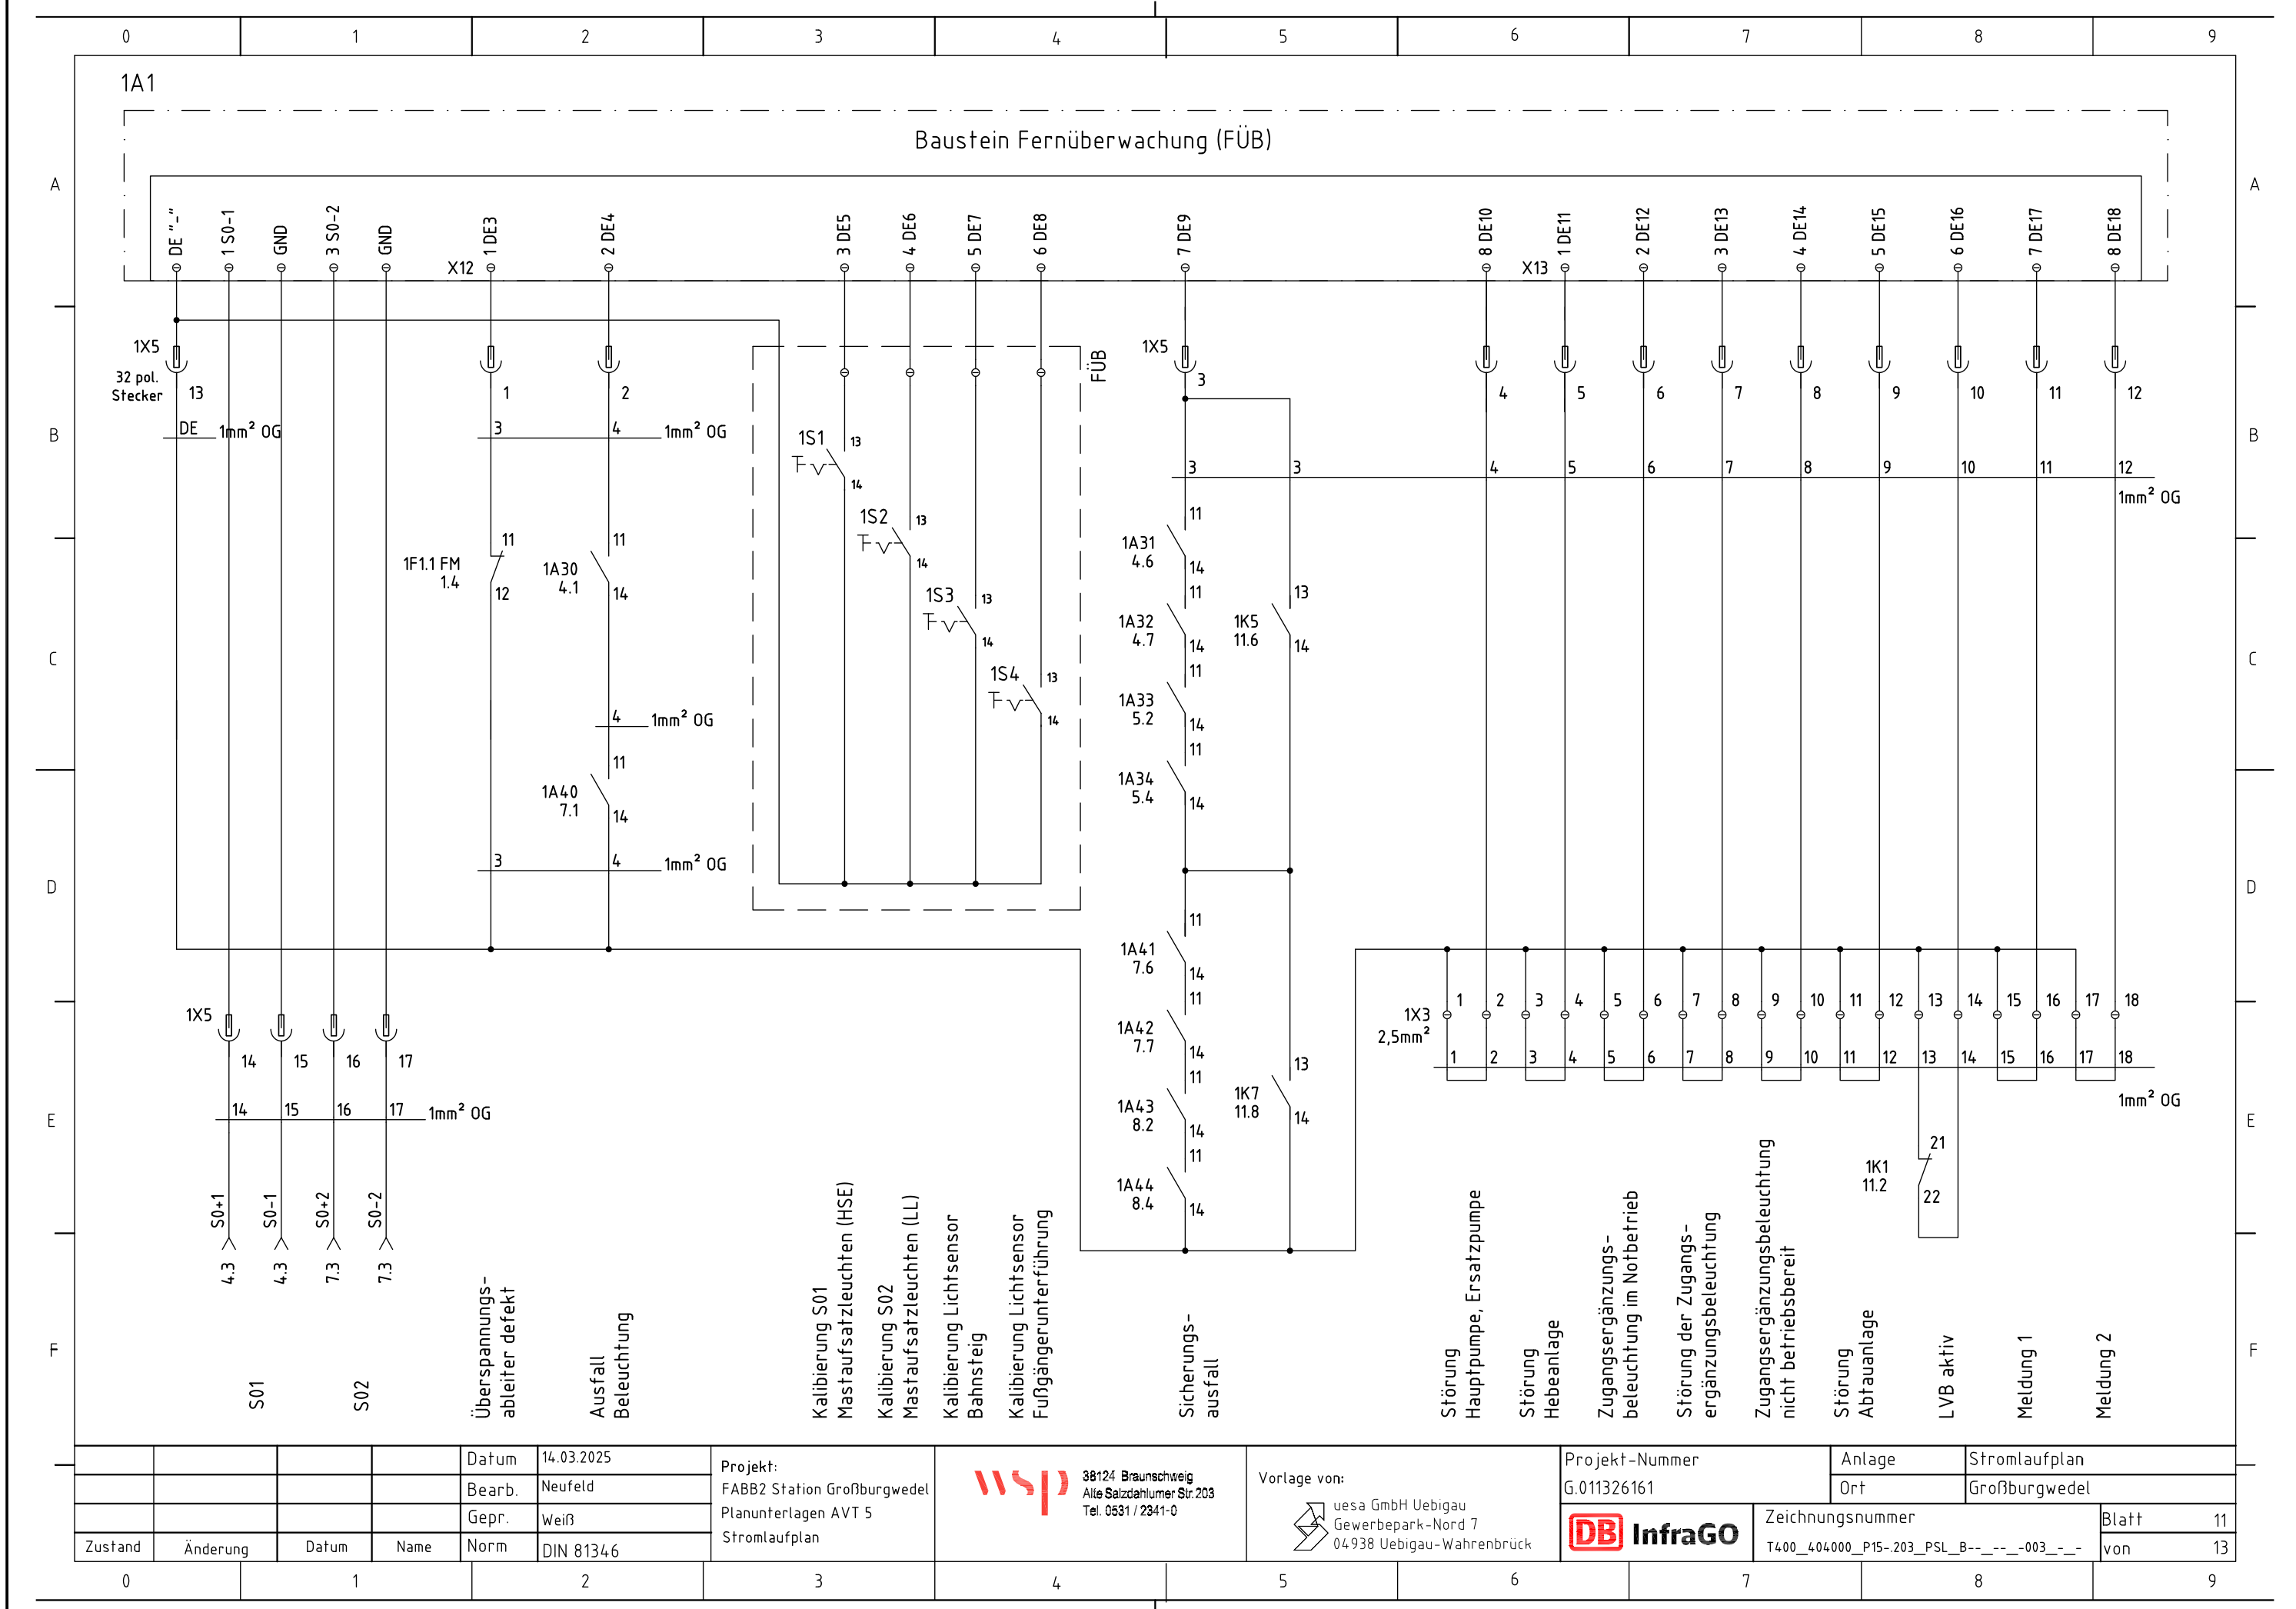

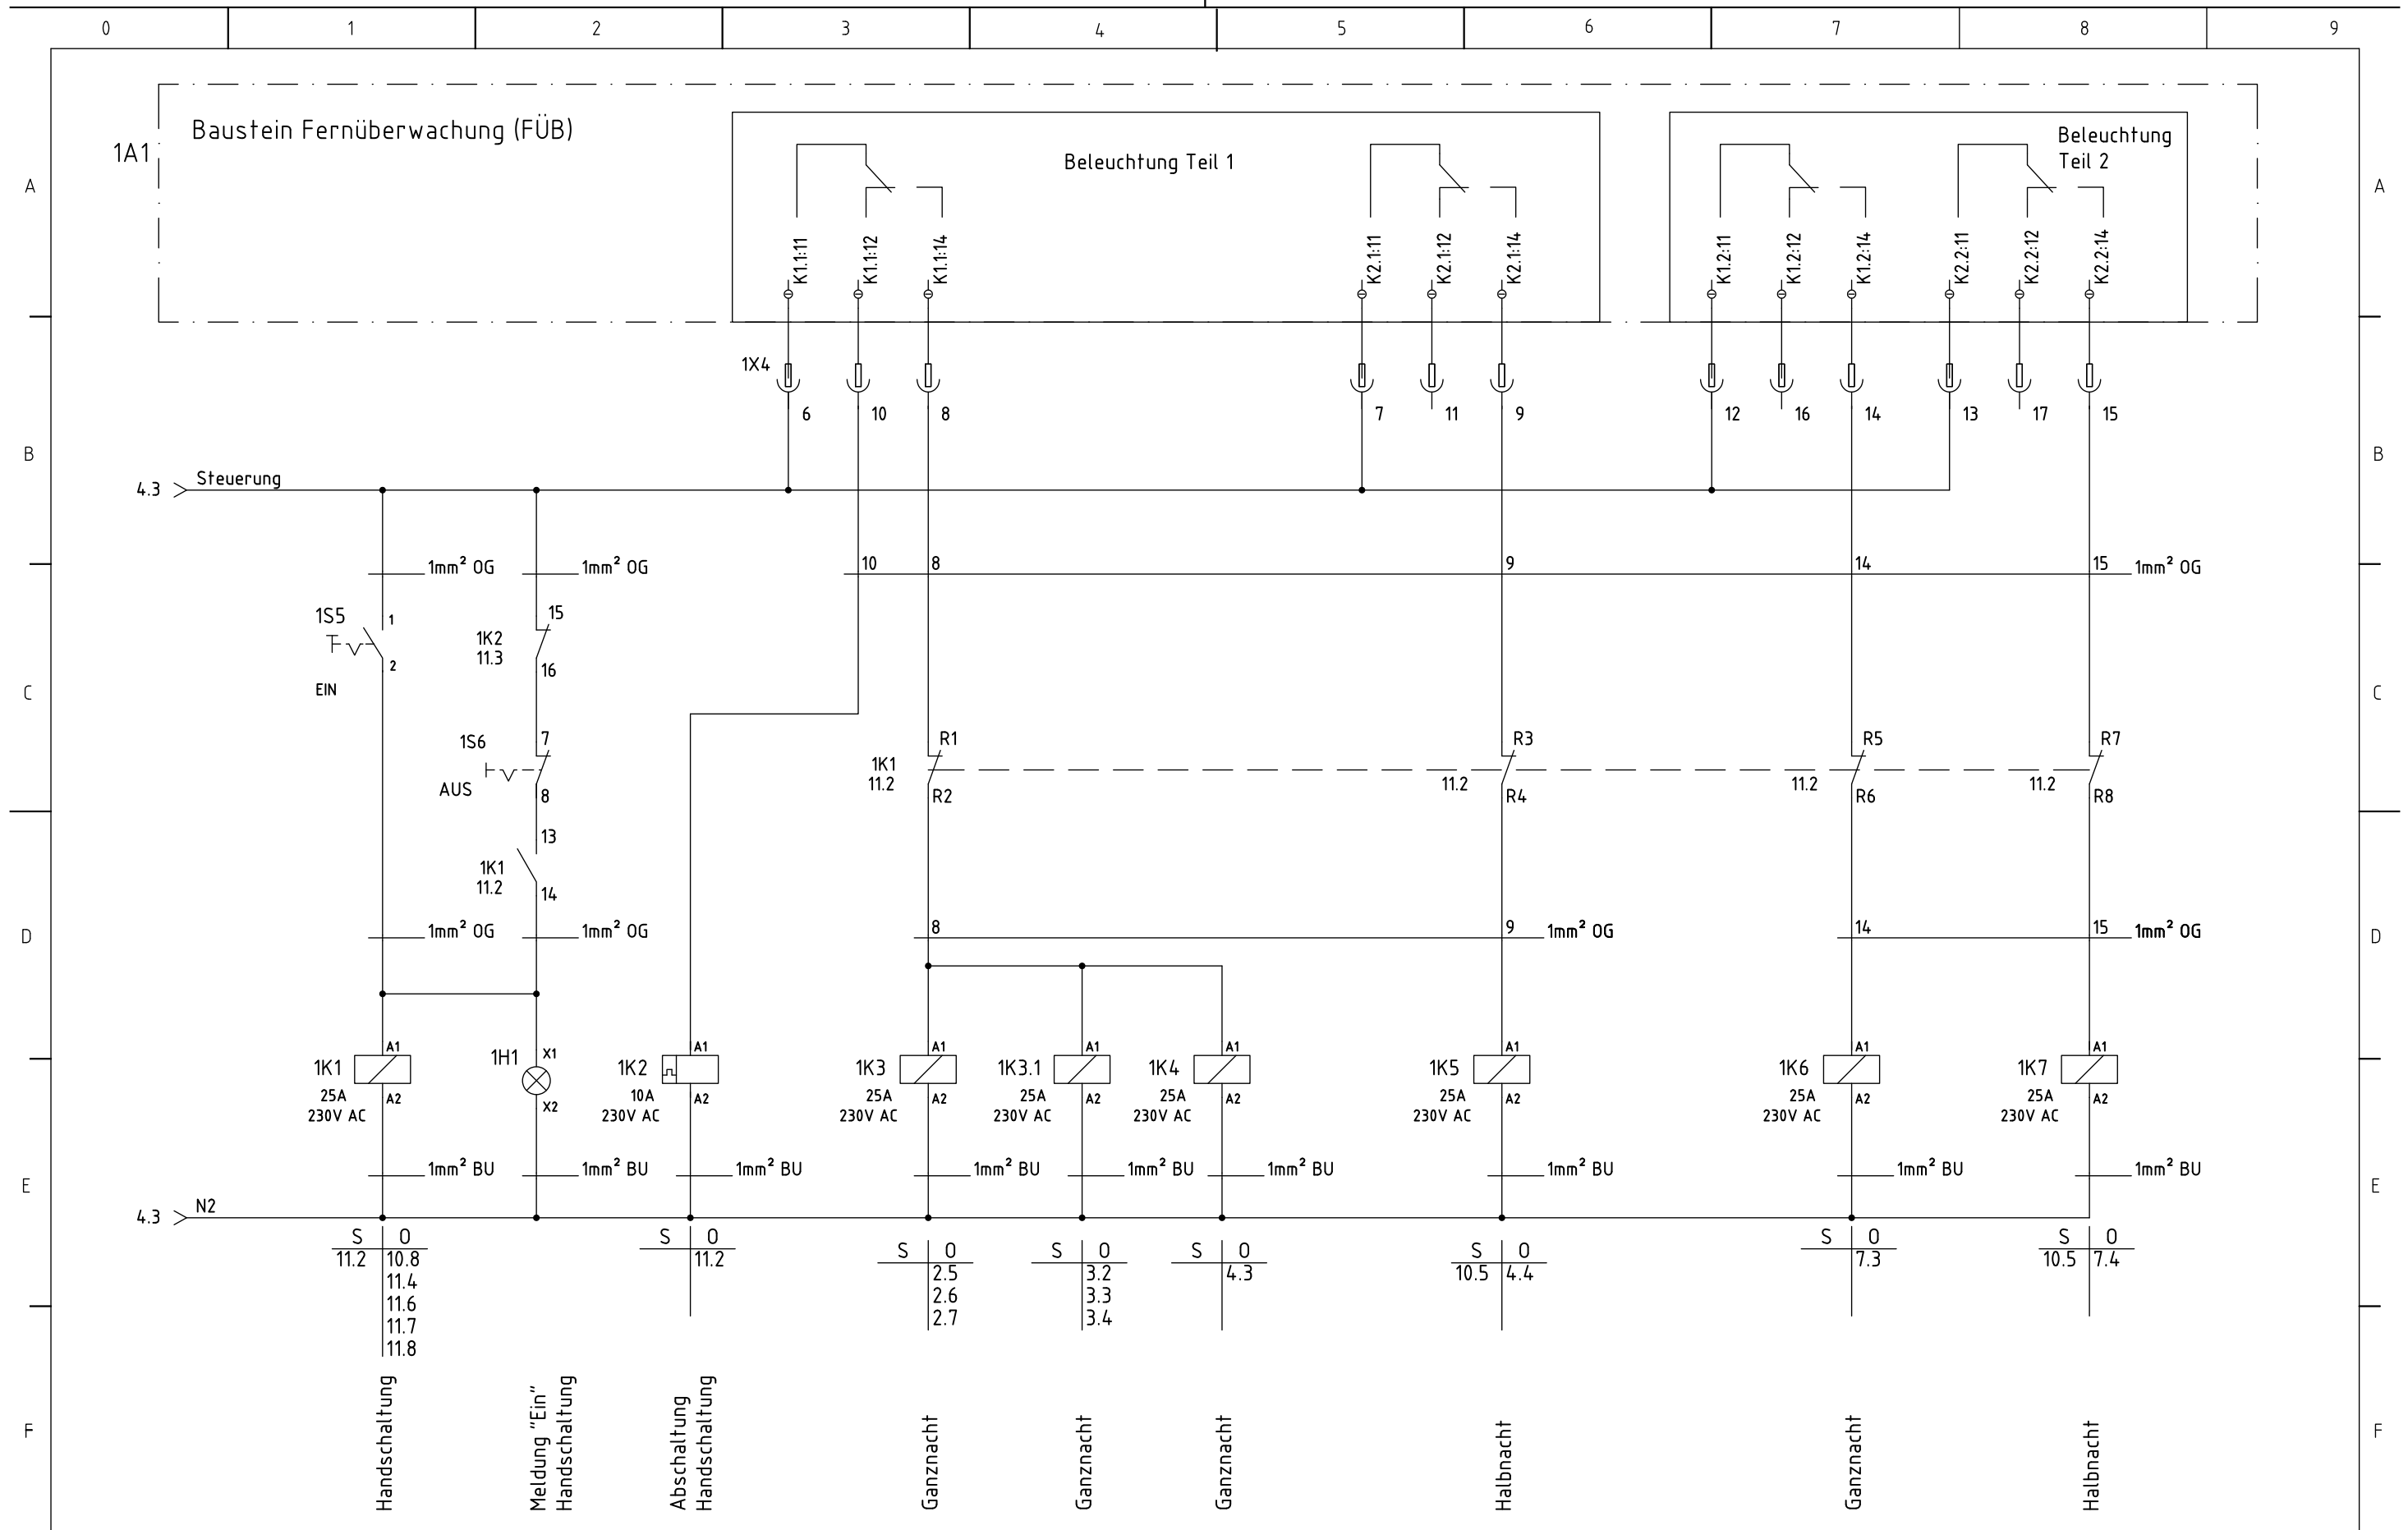

				Datum	14.03.2025	Projekt: FABB2 Station Großburgwedel Planunterlagen AVT 5 Stromlaufplan	 38124 Braunschweig Alle Salzdhahmer Str.203 Tel. 0531 / 2341-0	Vorlage von:  uesa GmbH Uebigau Gewerbepark-Nord 7 04938 Uebigau-Wahrenbrück	Projekt-Nummer		Anlage	Stromlaufplan	
			Bearb.	Neufeld	Ort				Großburgwedel				
			Gepr.	Weiß	Zeichnungsnummer				T400_404000_P15-203_PSL_B--_--_003_--_	Blatt	12		
Zustand	Änderung	Datum	Name	Norm	DIN 81346							von	13

Datum: 14.03.2025 Zeit: 10:49:36 Name: DE01.55255
Datei: V:\22123\3-EP\ET\CAD\EP50Hz-GBW_PLS-UV-DB-Stus.DWG

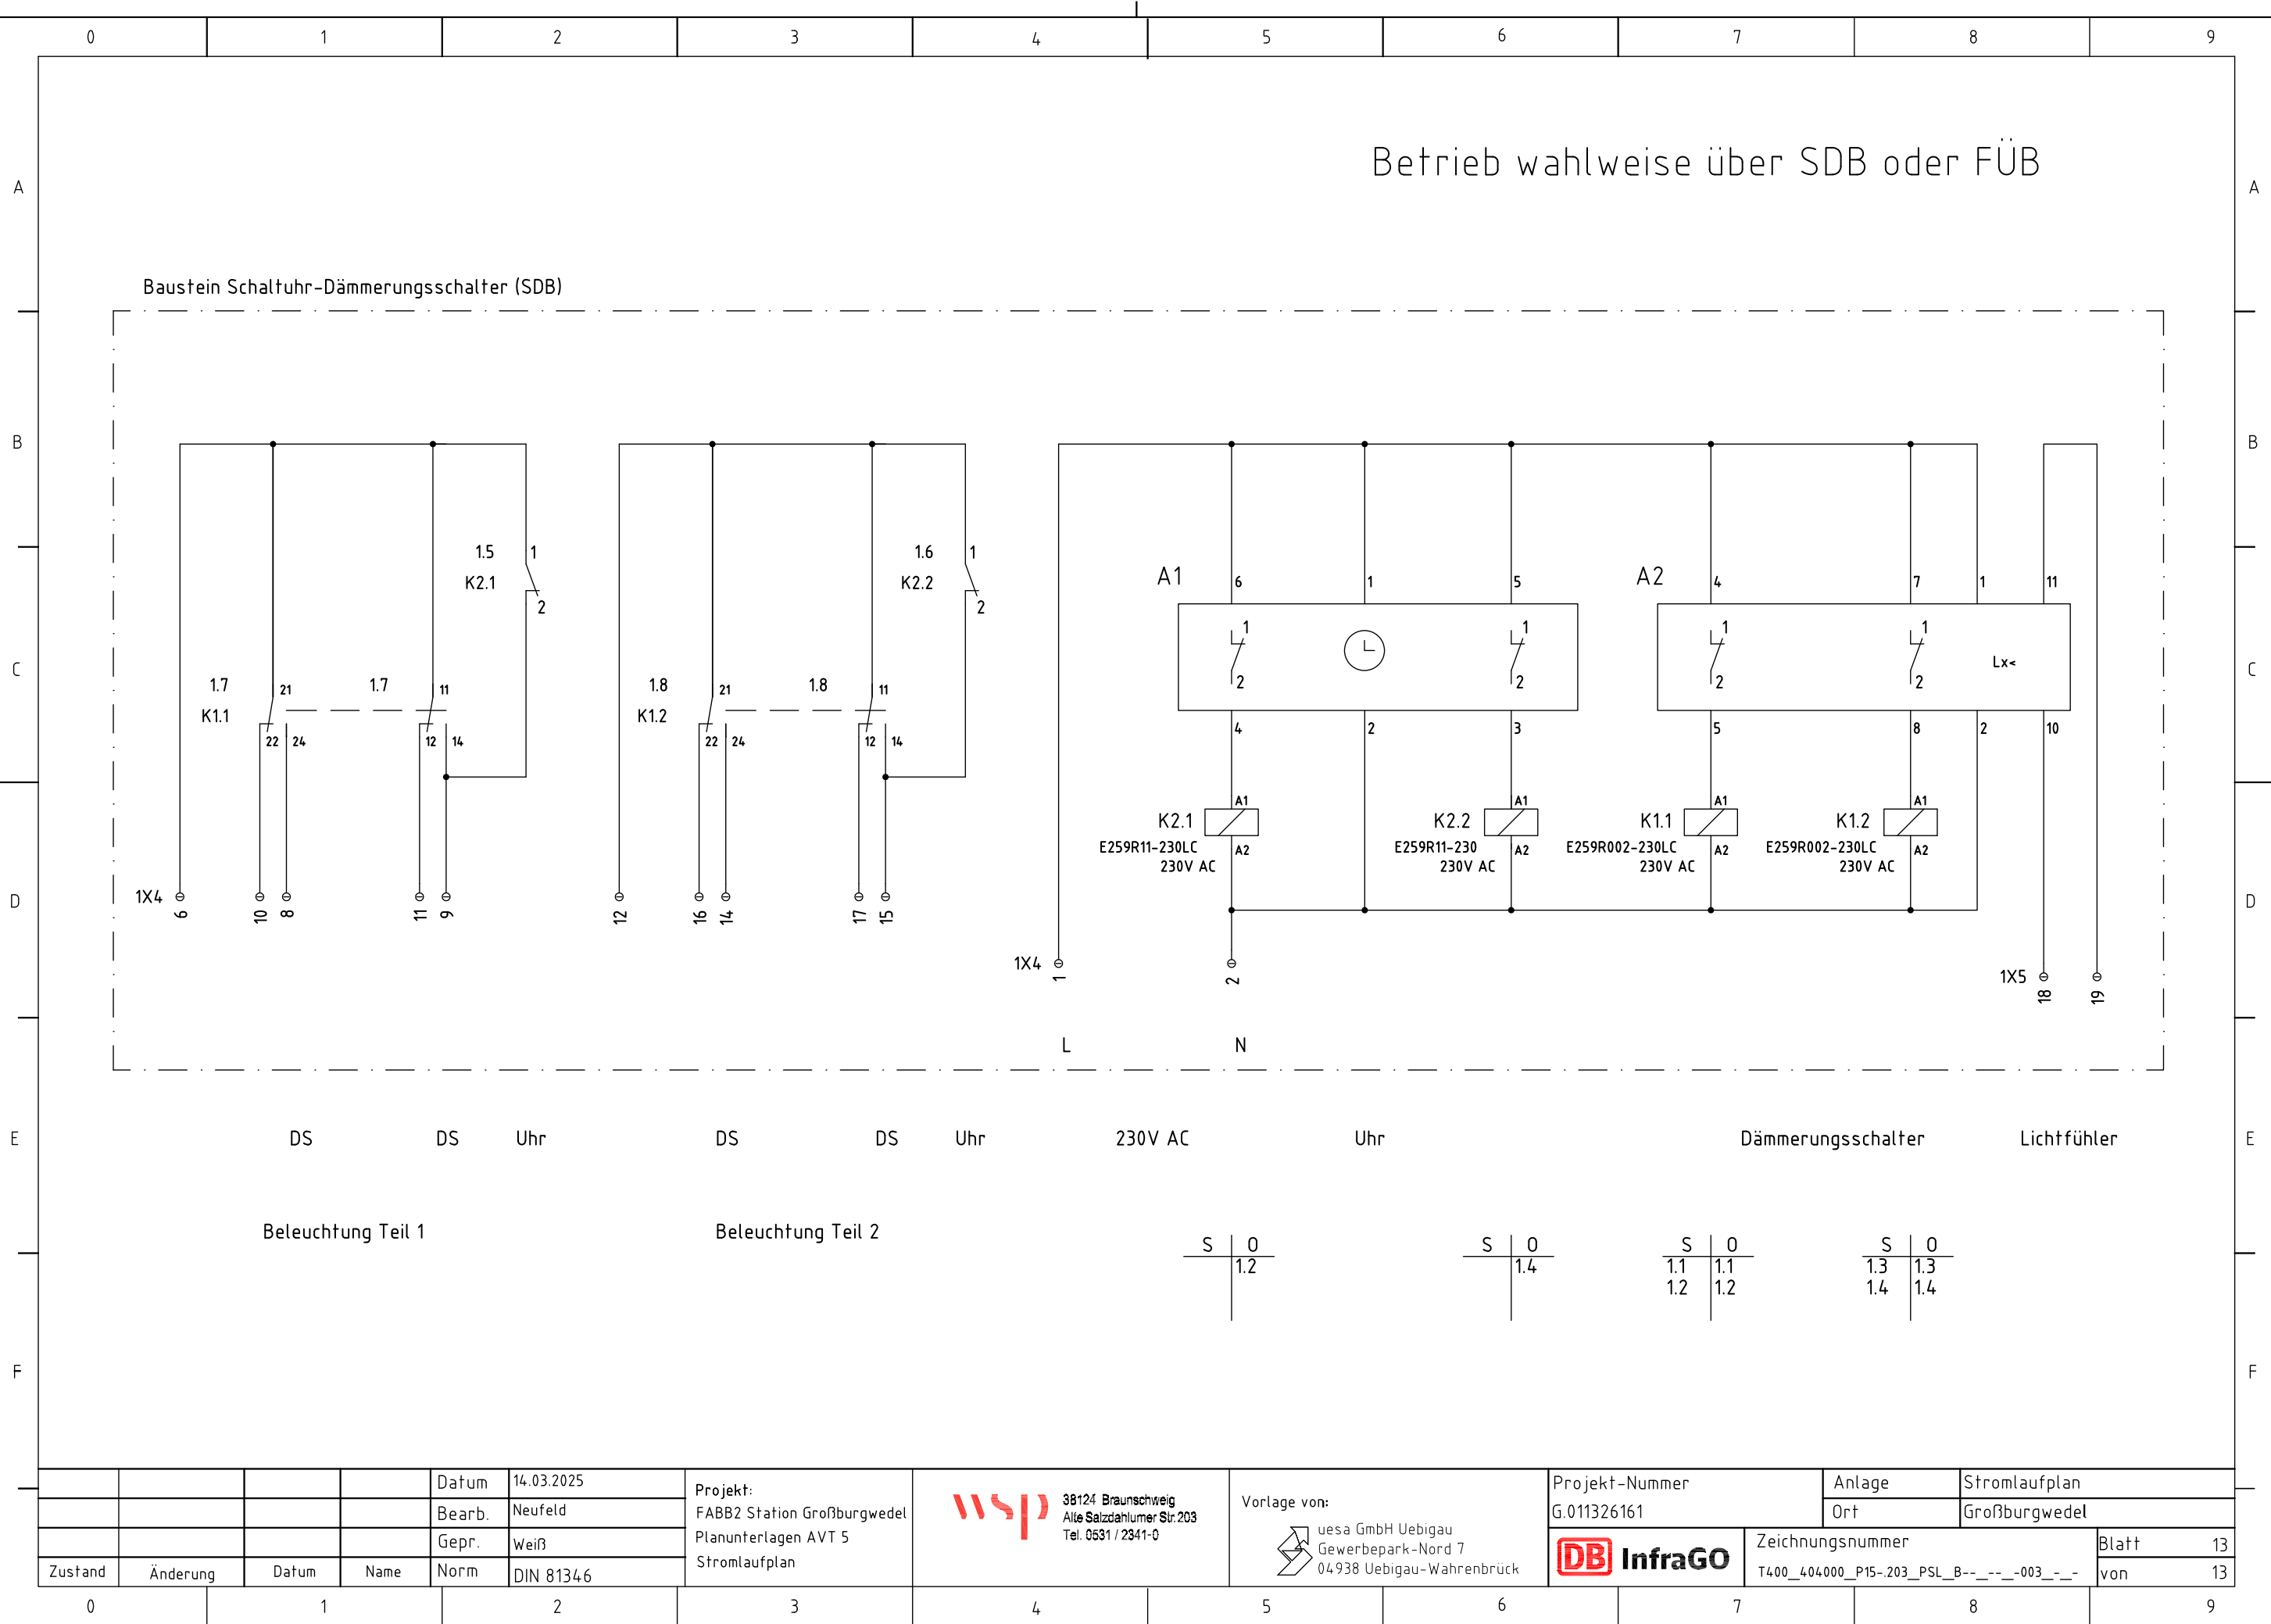

				Datum	14.03.2025	Projekt: FABB2 Station Großburgwedel Planunterlagen AVT 5 Stromlaufplan	 38124 Braunschweig Alle Salzdhumer Str.203 Tel. 0531 / 2341-0	Vorlage von:  uesa GmbH Uebigau Gewerbepark-Nord 7 04938 Uebigau-Wahrenbrück	Projekt-Nummer G.011326161		Anlage	Stromlaufplan
			Bearb.	Neufeld	Ort				Großburgwedel			
			Gepr.	Weiß	Zeichnungsnummer				Blatt	13		
Zustand	Änderung	Datum	Name	Norm	DIN 81346			T400_404000_P15-203_PSL_B--_--_003_--_		von	13	