"Zur Wahrung der Urheberrechte ist eine Weitergabe an andere Nutzer nicht zulässig
Urheberrecht DB Netz AG"

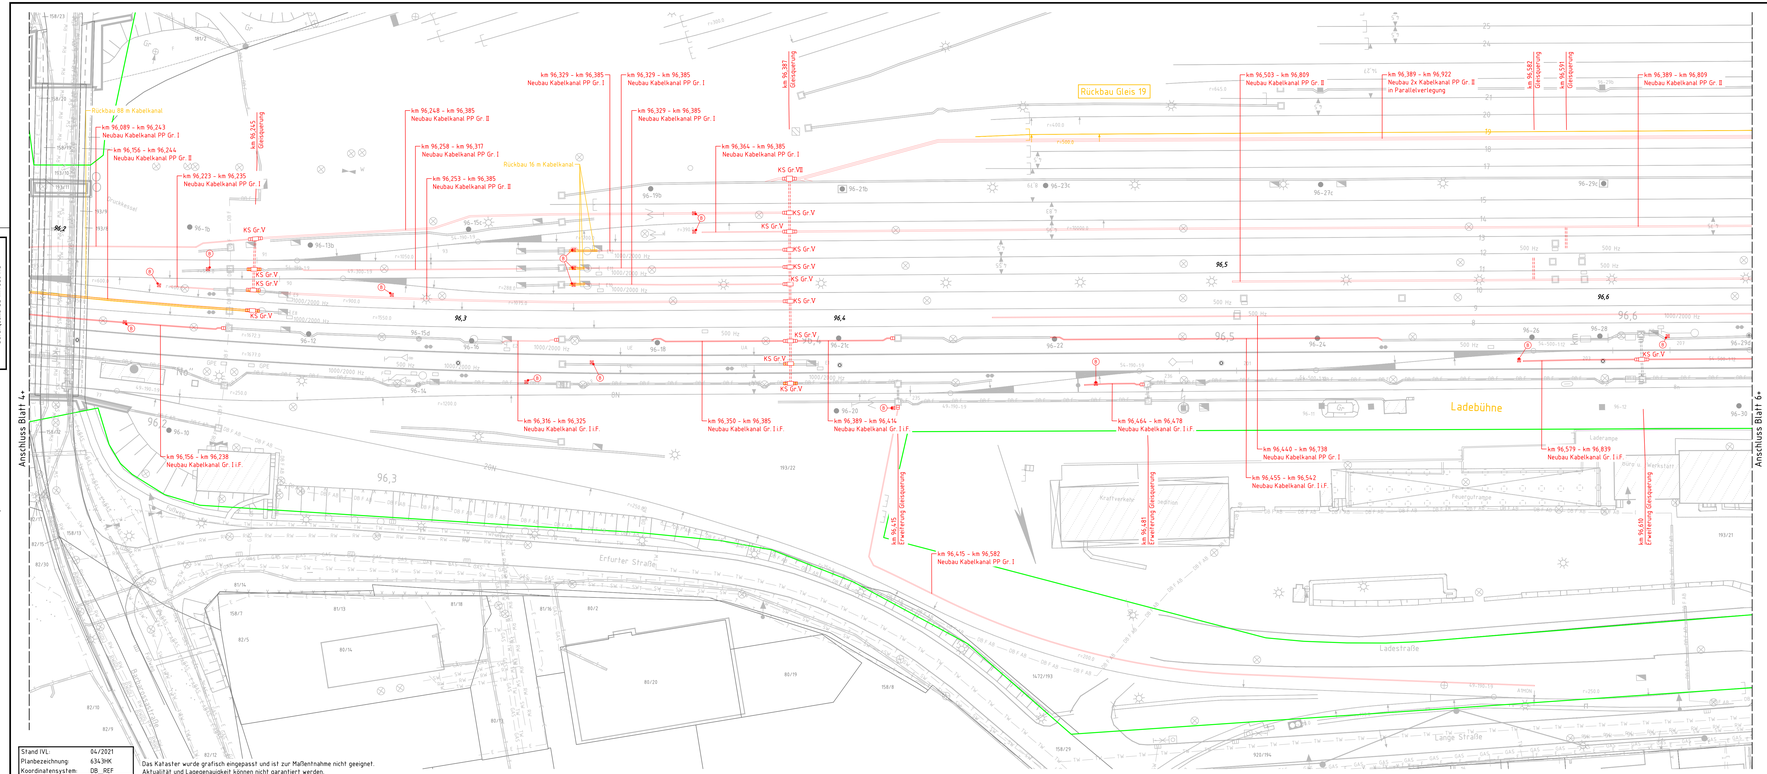

Stand IVL:	04/2021
Planbezeichnung:	63A3HK
Koordinatensystem:	DB_REF

Das Kataster wurde grafisch eingepasst und ist zur Maßentnahme nicht geeignet.
Aktualität und Lagegenauigkeit können nicht garantiert werden.

Legende:

- Bestand (einschließlich DB-Kataster)
- Grenze DB AG
- Neubau
- Nutzung vorh. Anlagen
- Rückbau
- gesonderte Planung
- Kabelkanal (Beton / PP)
- Gleis- bzw. Straßenquerung
- Kabel in Erdverlegung
- Anschluss mit Kabelschutzschlauch bzw. Anschluss mit Kabelschutzschlauch im Schwellenfach
- Gleis- bzw. Straßenquerung mit Schächten
- V — KS Gr V — Kabelschacht mit Schacht-anschlussbausatz
- KKS — Kabelkleinschacht
- Signalgründung
- Signalstandplatz aus Einfassungs-rahmen mit Geländer herstellen
- Signalstandplatz herstellen

Index	Änderungen bzw. Ergänzungen	Name	Datum

Prüfvermerke

die Übereinstimmung der Zeichnung mit der Ausführung bestätigt:

für den Auftragnehmer:
Ort, Datum, Name in Druckbuchstaben, Unterschrift

für die DB:
Ort, Datum, Name in Druckbuchstaben, Unterschrift

Inferpersbüro geprüft Genaueste Stelle, Name
Ort, Datum, Name in Druckbuchstaben, Unterschrift — geprüft

Qualitätssicherung
Ort, Datum, Name in Druckbuchstaben, Unterschrift — geprüft

Eisenbahn-Bundesamt

Freigabe zur ..... Prüfung
Ort, Datum, Name in Druckbuchstaben, Unterschrift

Prüfingenieur

Nur zur Ausschreibung

Bauvorlageberechtigter (BVB)
Ort, Datum, Name in Druckbuchstaben, Unterschrift

gleichgestellt mit Prüfexemplaren
Genehmigung zur Bauausführung
Ort, Datum, Name in Druckbuchstaben, Unterschrift

Ort, Datum, Name in Druckbuchstaben, Unterschrift

Bauherr:
DB InfraGO AG
I.N-SO-E-M
Kurt-Schumacher-Str.1
99086 Erfurt

Ort, Datum, Unterschrift

Projektleitung:
DB InfraGO AG
I.N-SO-E-M
Kurt-Schumacher-Str.1
99086 Erfurt

Ort, Datum, Unterschrift

Auftragnehmer (AN):
Ingenieurgesellschaft für Sicherungstechnik und Bau mbH
Heidenberger Straße 14
01189 Dresden
Telefon: +49 351 207 22 0
E-Mail: info@isb-sb.de

Ort, Datum, Unterschrift

Planung:
Ingenieurgesellschaft für Sicherungstechnik und Bau mbH
Heidenberger Straße 14
01189 Dresden
Telefon: +49 351 207 22 0
E-Mail: info@isb-sb.de

Ort, Datum, Unterschrift

Lageskizze (unmaßstäblich)

Projektnummer:	G.016014.0326
BIM-Gebäudebezeichnung:	
Planzeichen:	ivbk
Planart:	Lageplan
Höhen- und Koordinatensystem:	DB_REF
Erweitungen (Layfmodell):	

Bauwerksnummer: | | |