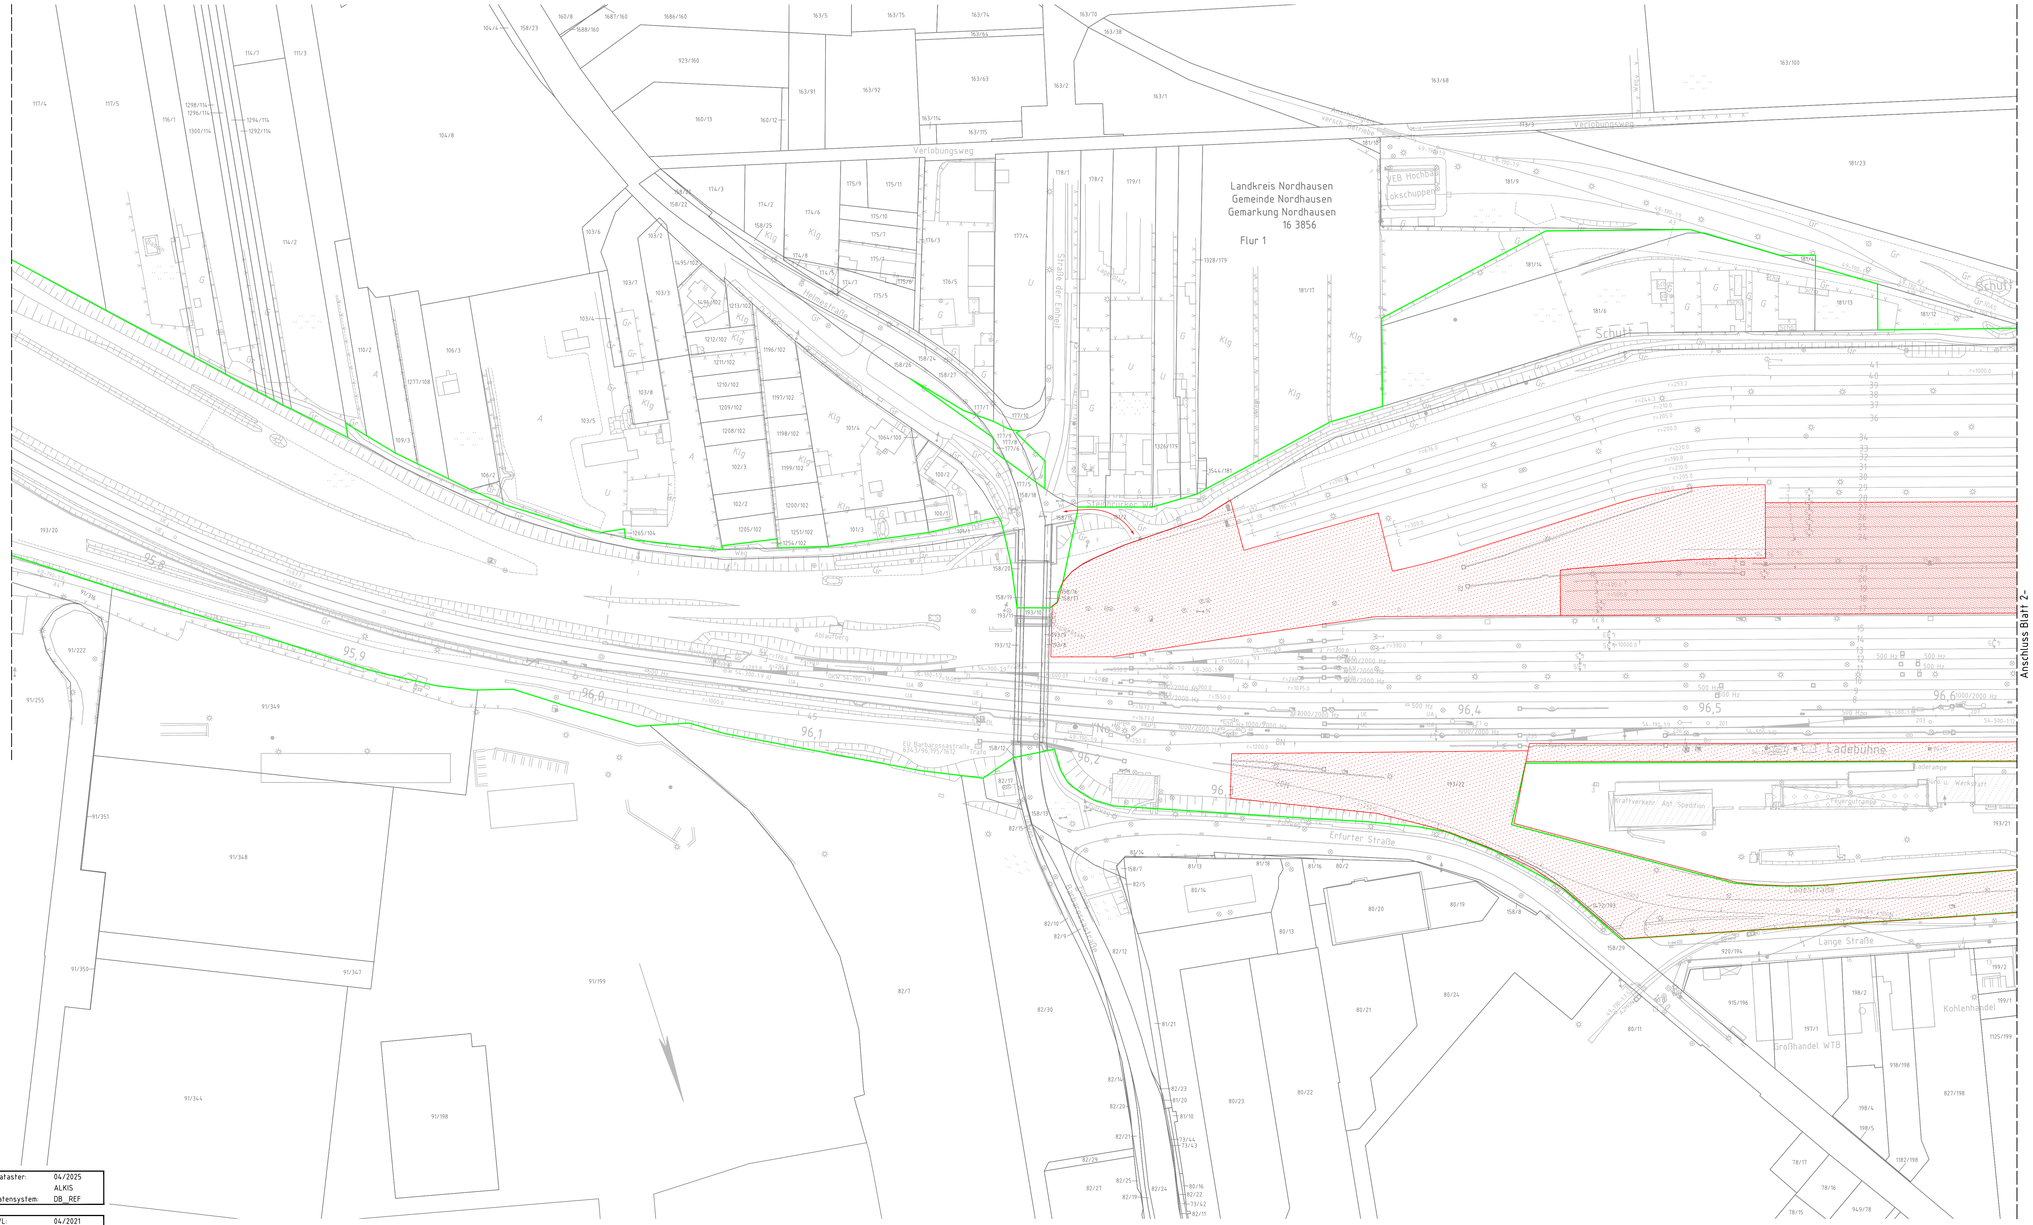

Legende:

- Bestand
- Flurgrenze
- Flurstücksgrenze
- Grenze DB AG
- Baustelleneinrichtungs- und Bereitstellungsfläche
- Logistikgleise/Eingleisstellen
- Anbindung des Baufeldes bzw. der Baustraße an das öffentliche Straßennetz

Stand Kataster:	04/2025
Quelle:	ALKIS
Koordinatensystem:	DB_REF

Stand IVL:	04/2021
Planbezeichnung:	6343 HK
Koordinatensystem:	DB_REF

Das Kataster wurde grafisch eingepasst und ist zur Maßentnahme nicht geeignet.
Aktualität und Lagegenauigkeit können nicht garantiert werden.

"Zur Wahrung der Urheberrechte ist eine Weitergabe an andere Nutzer nicht zulässig. Datenquelle DB InfraGO AG"

Index	Änderungen bzw. Ergänzungen	Name:	Datum:

Prüfvermerke

die Übereinstimmung der Zeichnung mit der Ausführung bestätigt:
für den Auftragnehmer:
Ort, Datum, Name in Druckbuchstaben, Unterschrift

für die DB ...
Ort, Datum, Name in Druckbuchstaben, Unterschrift

Interoperabilität geprüft (benannte Stelle), Name
Ort, Datum, Name in Druckbuchstaben, Unterschrift — geprüft

Qualitätssicherung .....
Ort, Datum, Name in Druckbuchstaben, Unterschrift — geprüft
Eisenbahn-Bundesamt

gleichgestellt mit Prüfexemplaren
Ort, Datum, Name in Druckbuchstaben, Unterschrift

Freigabe zur ..... Prüfung
Ort, Datum, Name in Druckbuchstaben, Unterschrift
Prüfingenieur

Bauvorlageberechtigter (BVB)
Ort, Datum, Name in Druckbuchstaben, Unterschrift

Genehmigung zur Bauausführung
Ort, Datum, Name in Druckbuchstaben, Unterschrift

Bauherr:
DB InfraGO AG
I.S-SO-E-H
Kurt-Schumacher-Str.1
99084 Erfurt

Projektleitung:
DB InfraGO AG
I.S-SO-E-H
Kurt-Schumacher-Str.1
99084 Erfurt
Ort, Datum, Unterschrift

Auftragnehmer (AN):
Ingenieurgesellschaft für Sicherungstechnik und Bau mbH
Heidelberger Straße 14
01189 Dresden
Telefon +49 351 207 22 0
E-Mail info@isb-dd.de
Ort, Datum, Unterschrift

Planung:
Ingenieurgesellschaft für Sicherungstechnik und Bau mbH
Heidelberger Straße 14
01189 Dresden
Telefon +49 351 207 22 0
E-Mail info@isb-dd.de
Ort, Datum, Unterschrift

Lageskizze (unmaßstäblich)

Projektnummer:	G.0160140326
BIM-Datencodierung	
Planzeichen:	lvbk
Planart:	Lageplan
Höhen- und Koordinatensystem:	DB_REF
Einwirkungen (Lastmodell):	
Entwurfsgeschwindigkeit:	
Bauwerksnummer:	
BW-Kennziffer:	
Barcodenummer:	

Strecke: 6343	Streckenabschnitt: Halle - Eichenberg		Kilometer: 95,717 - 96,639
Maßstab: 1:1000	Erstellt: 05/2025	Walter	Regionale Korridorsanierung Strecke 6343 Halle - Eichenberg 3. BA - Bf Nordhausen; UN (e) Baustelleneinrichtungs- und Bereitstellungsflächenplan
GP	Geprüft: 05/2025	Schröder	
	Freigegeben: 05/2025	Ruderl	
	Datum	Name	
		1160x594mm	
	Anlage: 5.3.1	Plan-Nr: 6343HK	