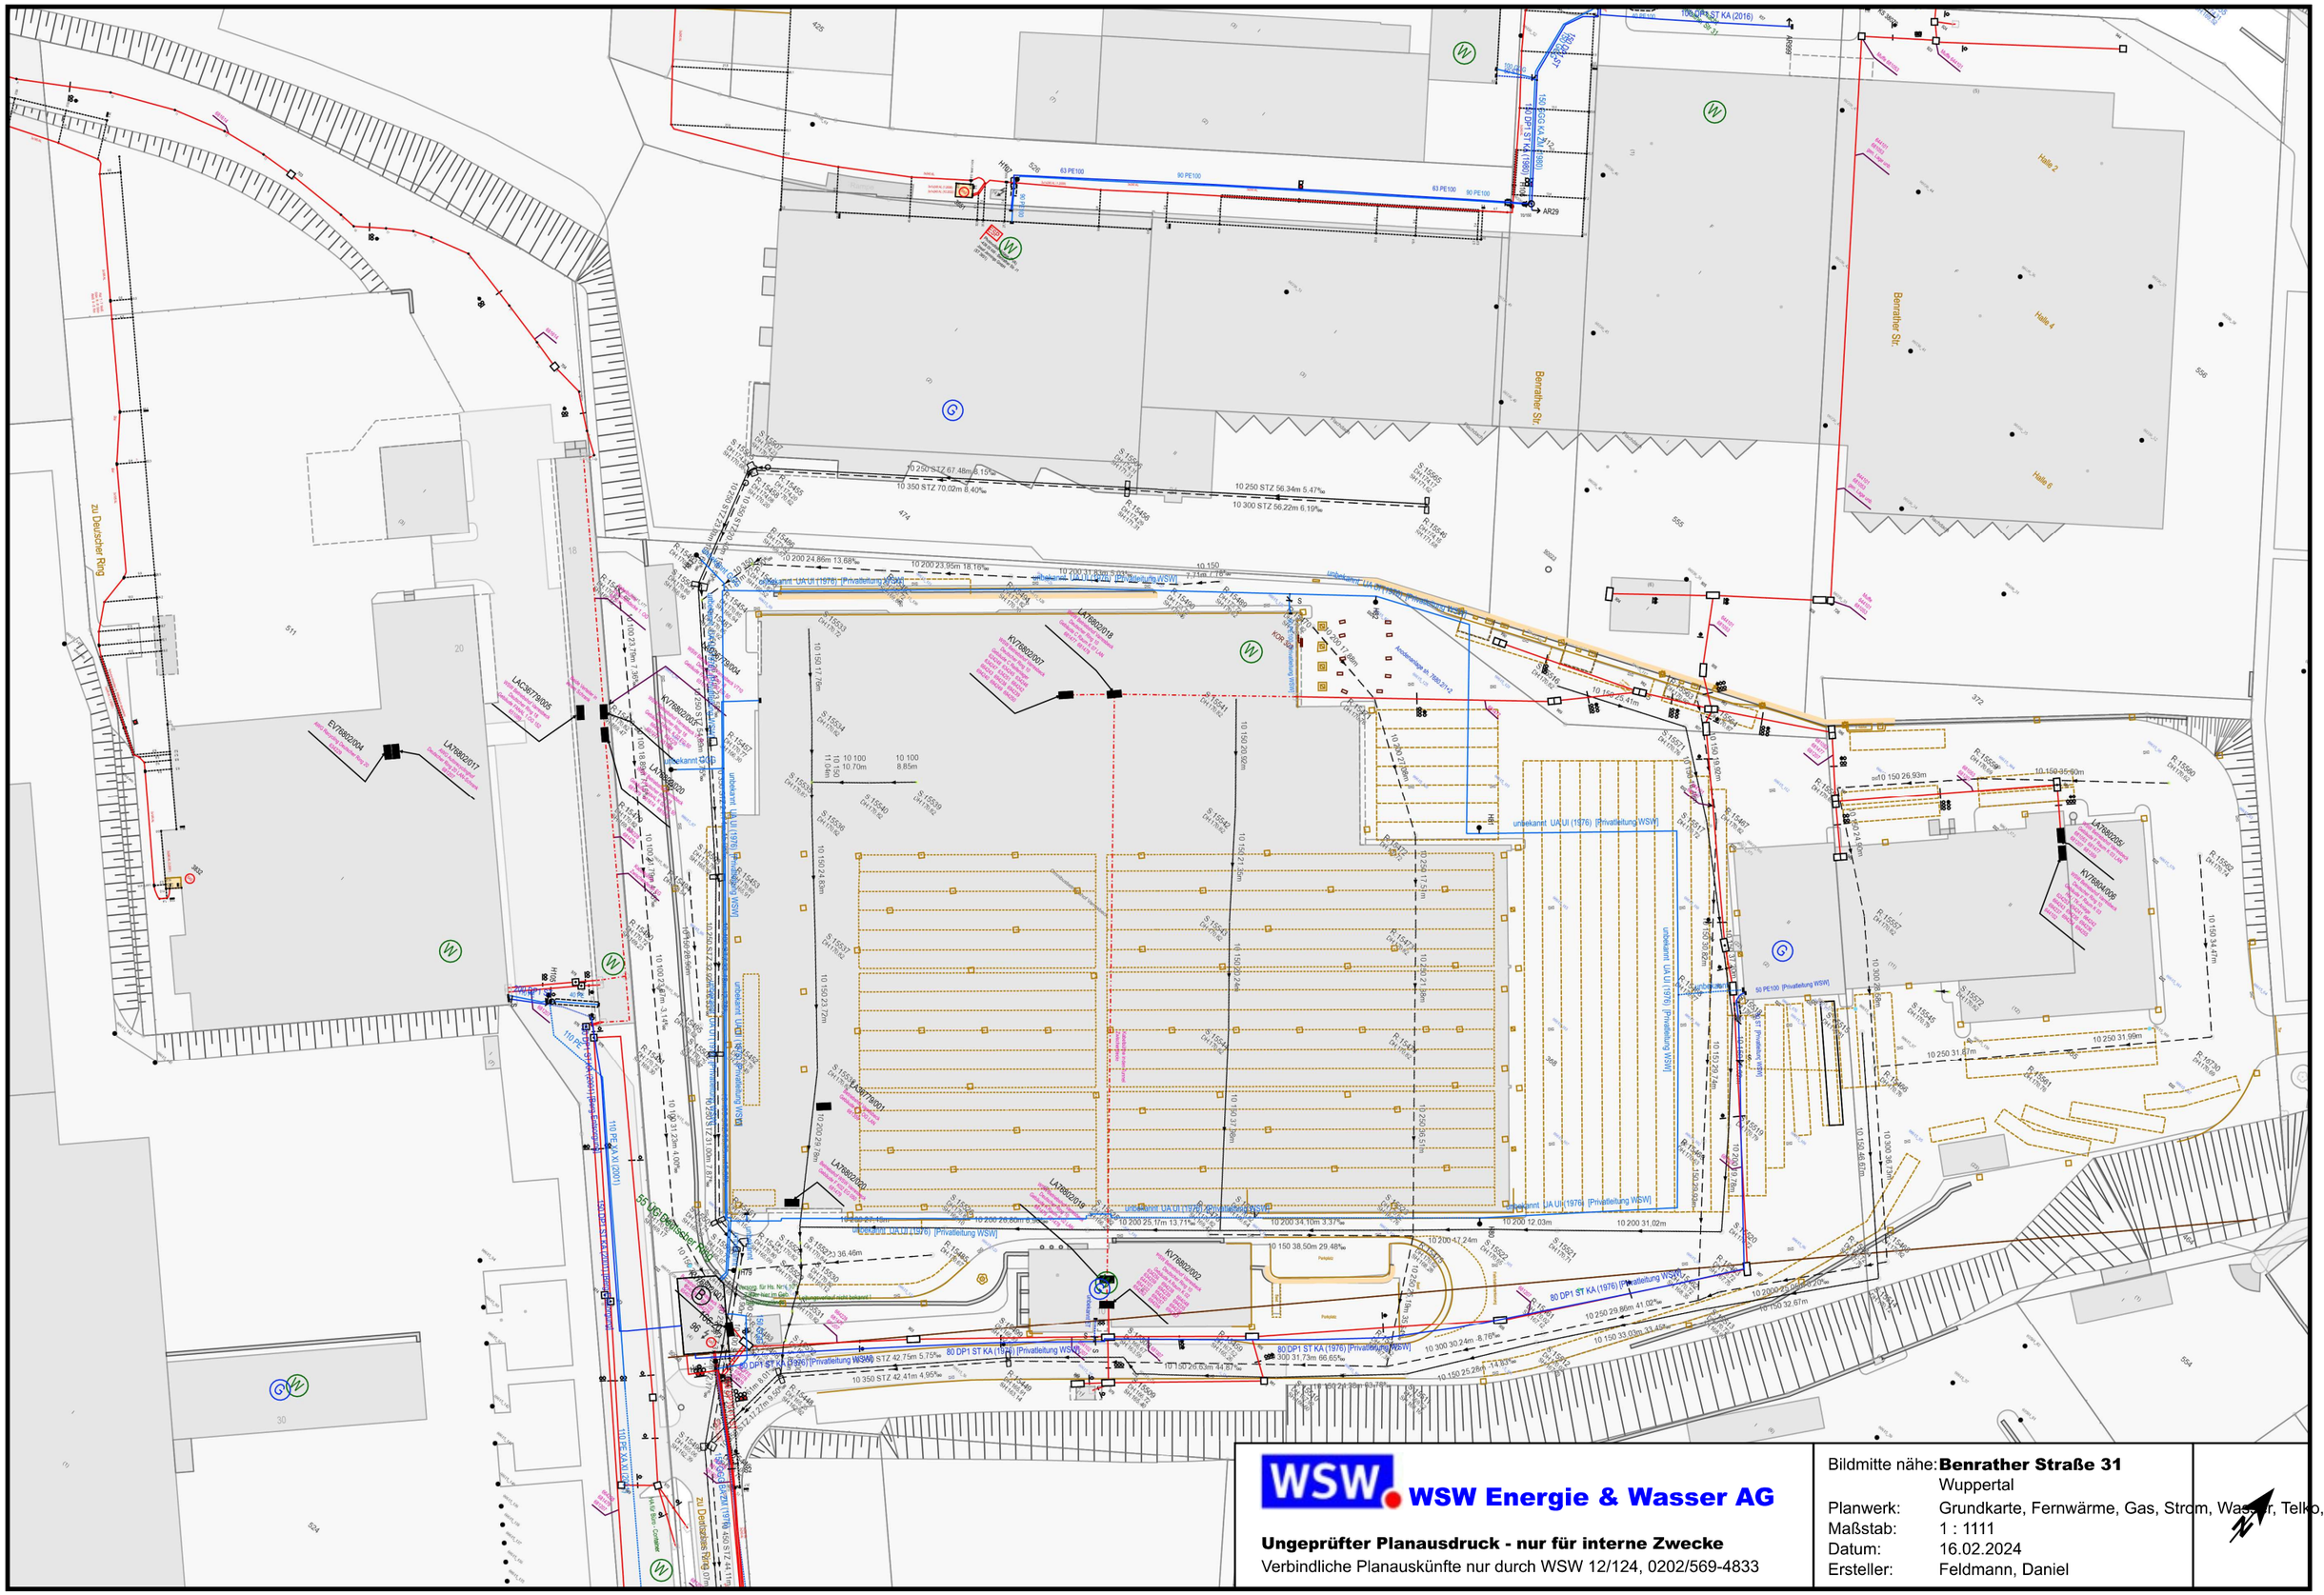
Benrather Str.
Halle 2
Halle 4
Halle 6
zu Deutscher Ring
unbekannt UA UI (1976) [Privatleitung WSW]
80 DP1 ST KA (1976) [Privatleitung WSW]
80 PE100 [Privatleitung WSW]
63 PE100
90 PE100
110 PE100 (2007)
35 VG Bahnsteig Kabel
KV76802002
KV76802004
KV76802005
KV76802006
KV76802007
KV76802011
KV76802016
KV76802020
KV76804006
KV76804007
KV76804008
LA76802002
LA76802004
LA76802005
LA76802011
LA76802016
LA76802020
LA76804005
LA76804006
