


<b>Planauskunft</b> (Zeichenerklärung siehe Merkblatt für Planauskunft)		<small>Dieser Plan gibt Aufschluss über die ungefähre Lage der Anlagen. Die genaue Lage ist durch Probeschachtung festzustellen. Hausanschlüsse sind nicht immer vollständig eingezeichnet. Informationen dazu erhalten Sie beim zuständigen Meister. Die Angaben im Plan erfolgen unter Ausschluss jeder Haftung, insbesondere ist der Einwand des Mitverschuldens ausgeschlossen. Ver-, Entsorgungs- u. Telekommunikationsanlagen, die sich im Planungs- oder Ausführungsstadium befinden, sind nicht dargestellt. Rückfragen bei unseren Planungsabteilungen sind daher unerlässlich. Im Übrigen gelten die "Technischen Hinweise zum Schutz von Ver- und Entsorgungsanlagen bei Bauarbeiten".</small>			
WSW Energie & Wasser AG, Bromberger Str. 39-41, 42271 Wuppertal Planauskunft : <a href="mailto:planauskunft@wsw-online.de">planauskunft@wsw-online.de</a> Schützenstr.34, 42271 Wuppertal, 0202/569-4833					
Projekt-Titel:					
Erstellungszeit: 26.01.2024 12:59:26		Vorgangsnummer: 20240126_0020_V01		Plot: 1	
Zentraladresse: Gemeinde:Wuppertal Gemarkung:Elberfeld Flur-Nr:436 Flurstück:368/					
<b>Gas</b>		<b>1 : 500</b>		<div><div>0510</div><div>m</div></div> <div><div>↑</div><div>N</div></div> <div><b>WSW</b></div>	

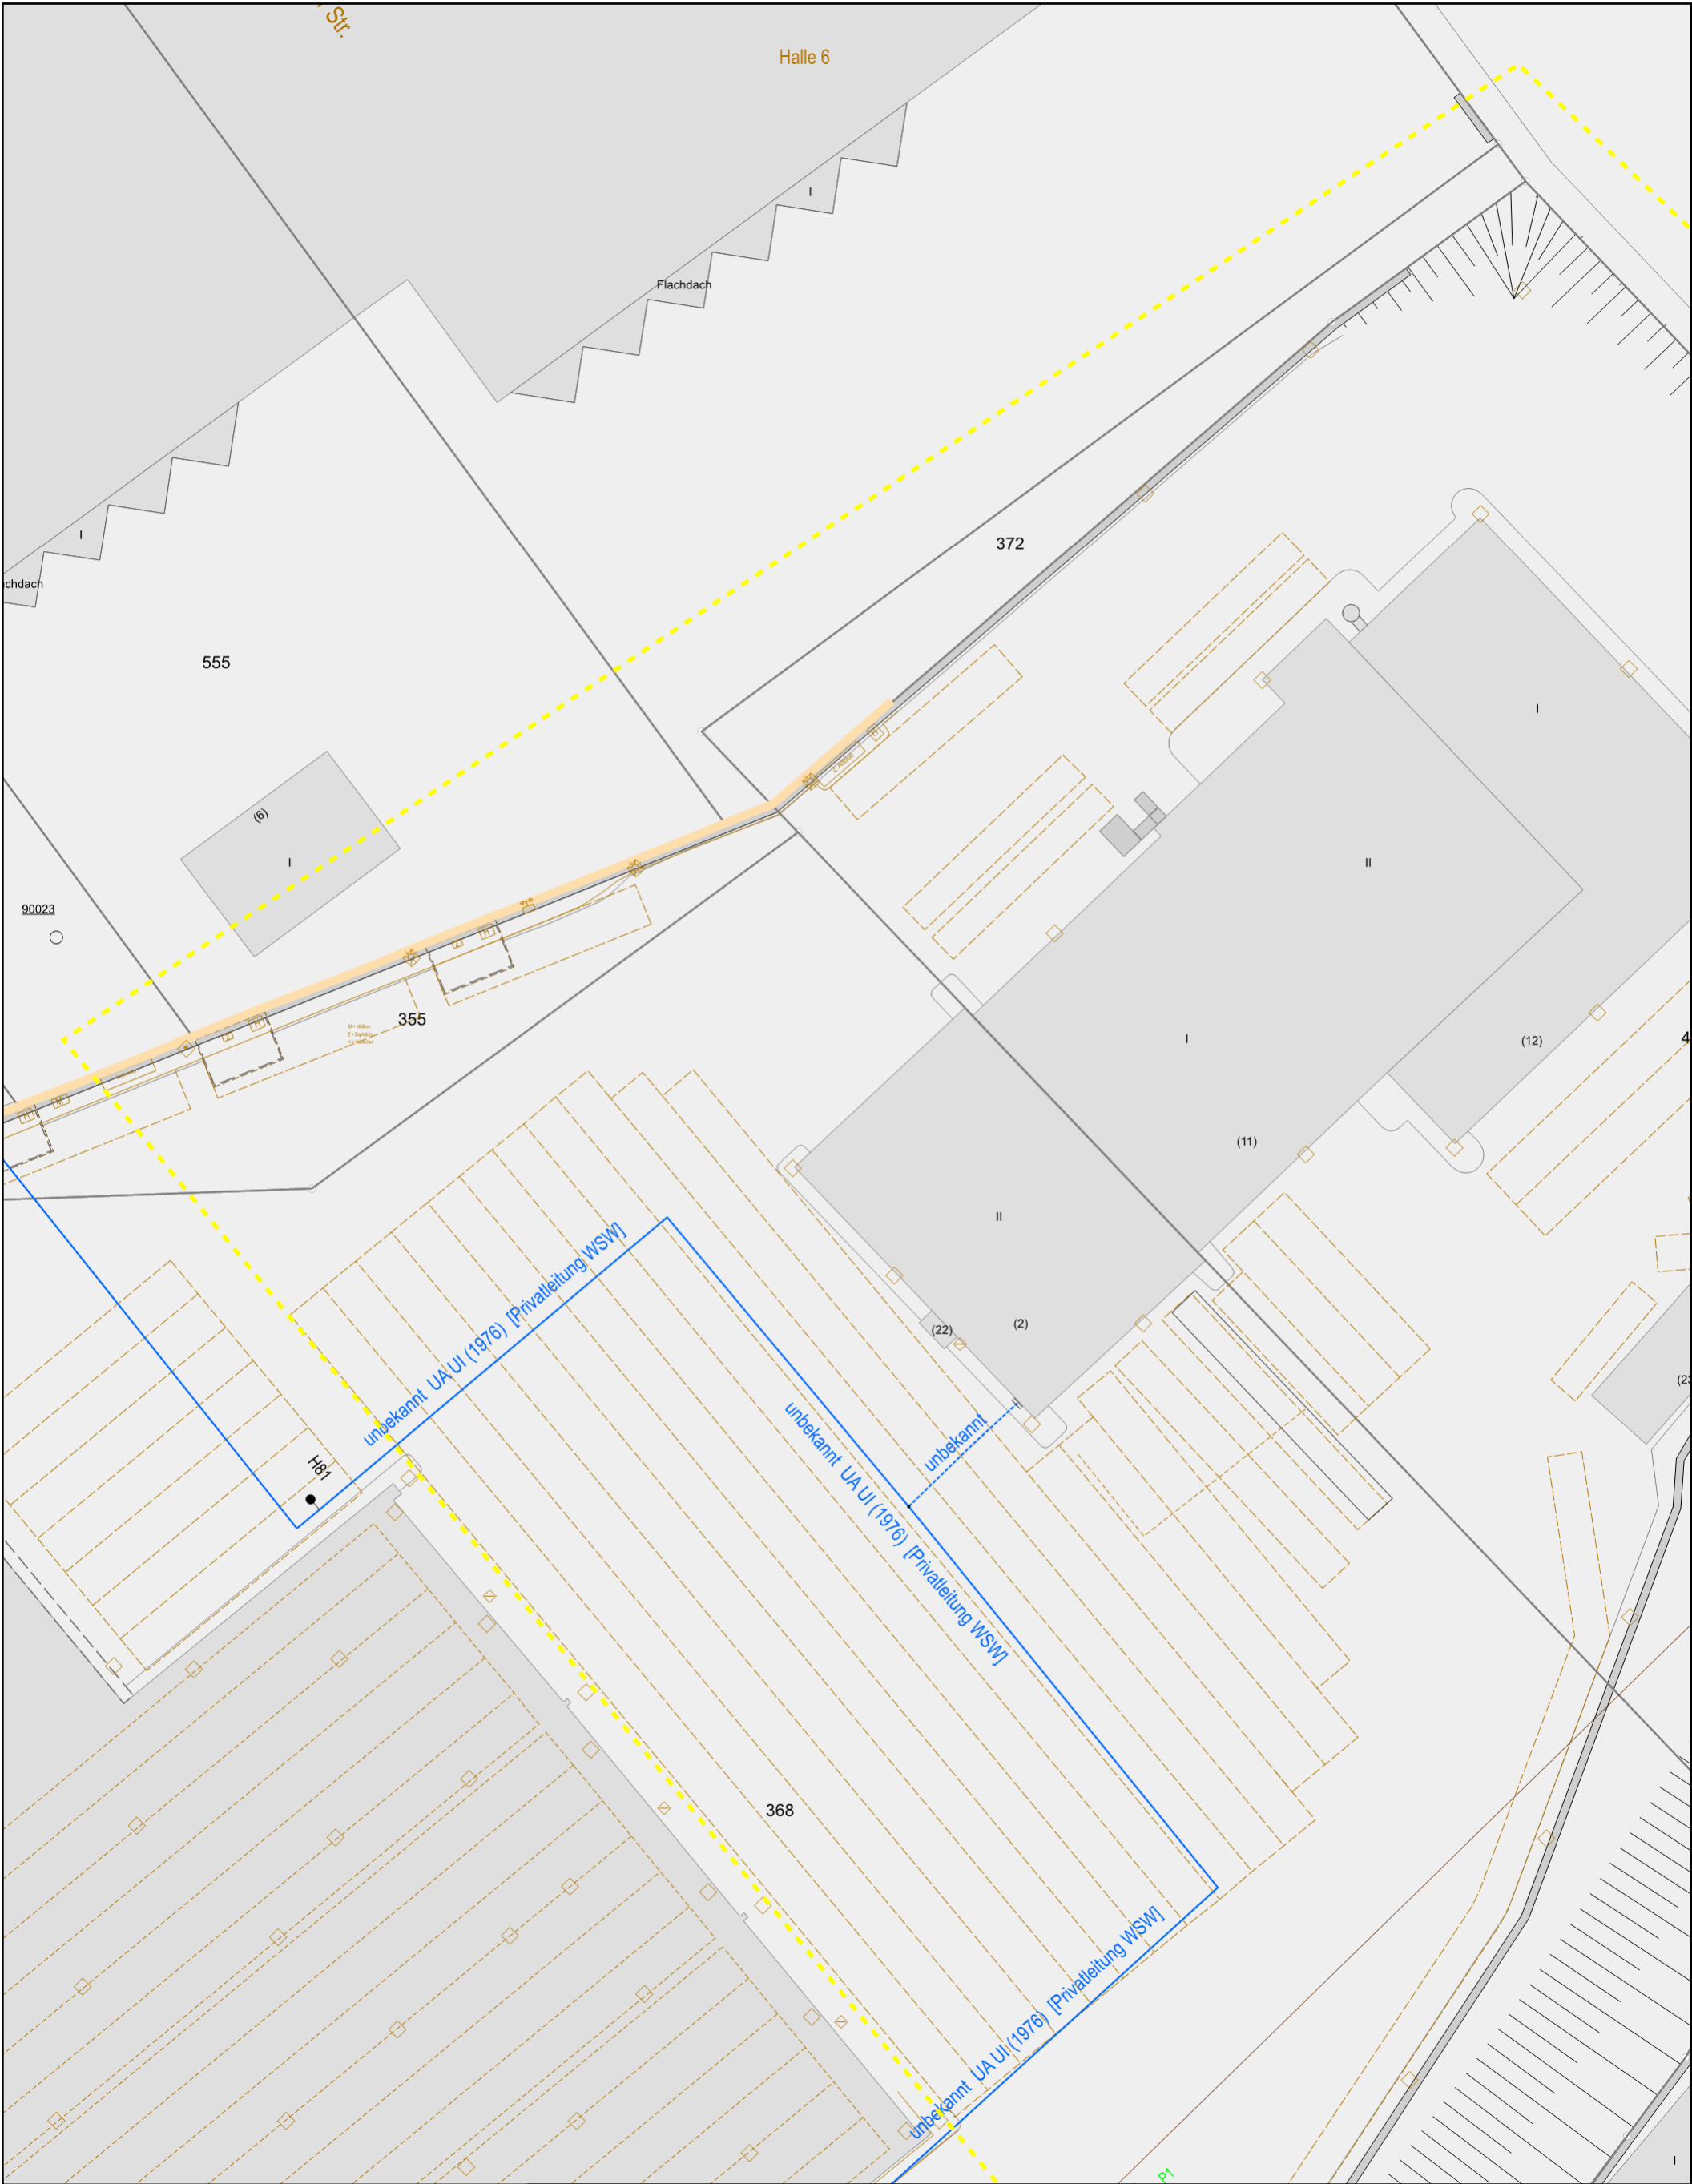

<b>Planauskunft</b> (Zeichenerklärung siehe Merkblatt für Planauskunft)		<small>Dieser Plan gibt Aufschluss über die ungefähre Lage der Anlagen. Die genaue Lage ist durch Probeschachtung festzustellen. Hausanschlüsse sind nicht immer vollständig eingezeichnet. Informationen dazu erhalten Sie beim zuständigen Meister. Die Angaben im Plan erfolgen unter Ausschluss jeder Haftung, insbesondere ist der Einwand des Mitverschuldens ausgeschlossen. Ver-, Entsorgungs- u. Telekommunikationsanlagen, die sich im Planungs- oder Ausführungsstadium befinden, sind nicht dargestellt. Rückfragen bei unseren Planungsabteilungen sind daher unerlässlich. Im Übrigen gelten die "Technischen Hinweise zum Schutz von Ver- und Entsorgungsanlagen bei Bauarbeiten".</small>	
WSW Energie & Wasser AG, Bromberger Str. 39-41, 42271 Wuppertal Planauskunft : <a href="mailto:planauskunft@wsw-online.de">planauskunft@wsw-online.de</a> Schützenstr.34, 42271 Wuppertal, 0202/569-4833			
Projekt-Titel:			
Erstellungszeit: 26.01.2024 12:59:26		Vorgangsnummer: 20240126_0020_V01	Plot: 1
Zentraladresse: Gemeinde:Wuppertal Gemarkung:Elberfeld Flur-Nr:436 Flurstück:368/			
<b>Wasser</b>		<b>1 : 500</b>	<div><div></div><div>0510</div><div>m</div></div> <div></div> <div></div>




Keine WSW-Anlagen im Planausschnitt

Planauskunft (Zeichenerklärung siehe Merkblatt für Planauskunft)		Dieser Plan gibt Aufschluss über die ungefähre Lage der Anlagen. Die genaue Lage ist durch Probeschachtung festzustellen. Hausanschlüsse sind nicht immer vollständig eingezeichnet. Informationen dazu erhalten Sie beim zuständigen Meister. Die Angaben im Plan erfolgen unter Ausschluss jeder Haftung, insbesondere ist der Einwand des Mitverschuldens ausgeschlossen. Ver-, Entsorgungs- u. Telekommunikationsanlagen, die sich im Planungs- oder Ausführungsstadium befinden, sind nicht dargestellt. Rückfragen bei unseren Planungs- abteilungen sind daher unerlässlich. Im Übrigen gelten die "Technischen Hinweise zum Schutz von Ver- und Entsorgungsanlagen bei Bauarbeiten".			
WSW Energie & Wasser AG, Bromberger Str. 39-41, 42271 Wuppertal Planauskunft : planauskunft@wsw-online.de Schützenstr.34, 42271 Wuppertal, 0202/569-4833					
Projekt-Titel:					
Erstellungszeit: 26.01.2024 12:59:26		Vorgangsnummer: 20240126_0020_V01		Plot: 1	
Zentraladresse: Gemeinde:Wuppertal Gemarkung:Elberfeld Flur-Nr:436 Flurstück:368/					
Fernwaerme		1 : 500		<div><div><div>0</div><div>5</div><div>10</div></div><div><div></div><div></div><div></div></div><div>m</div></div>	
				<div><div><div></div><div>N</div></div><div><div>WSW</div><div></div></div></div>	






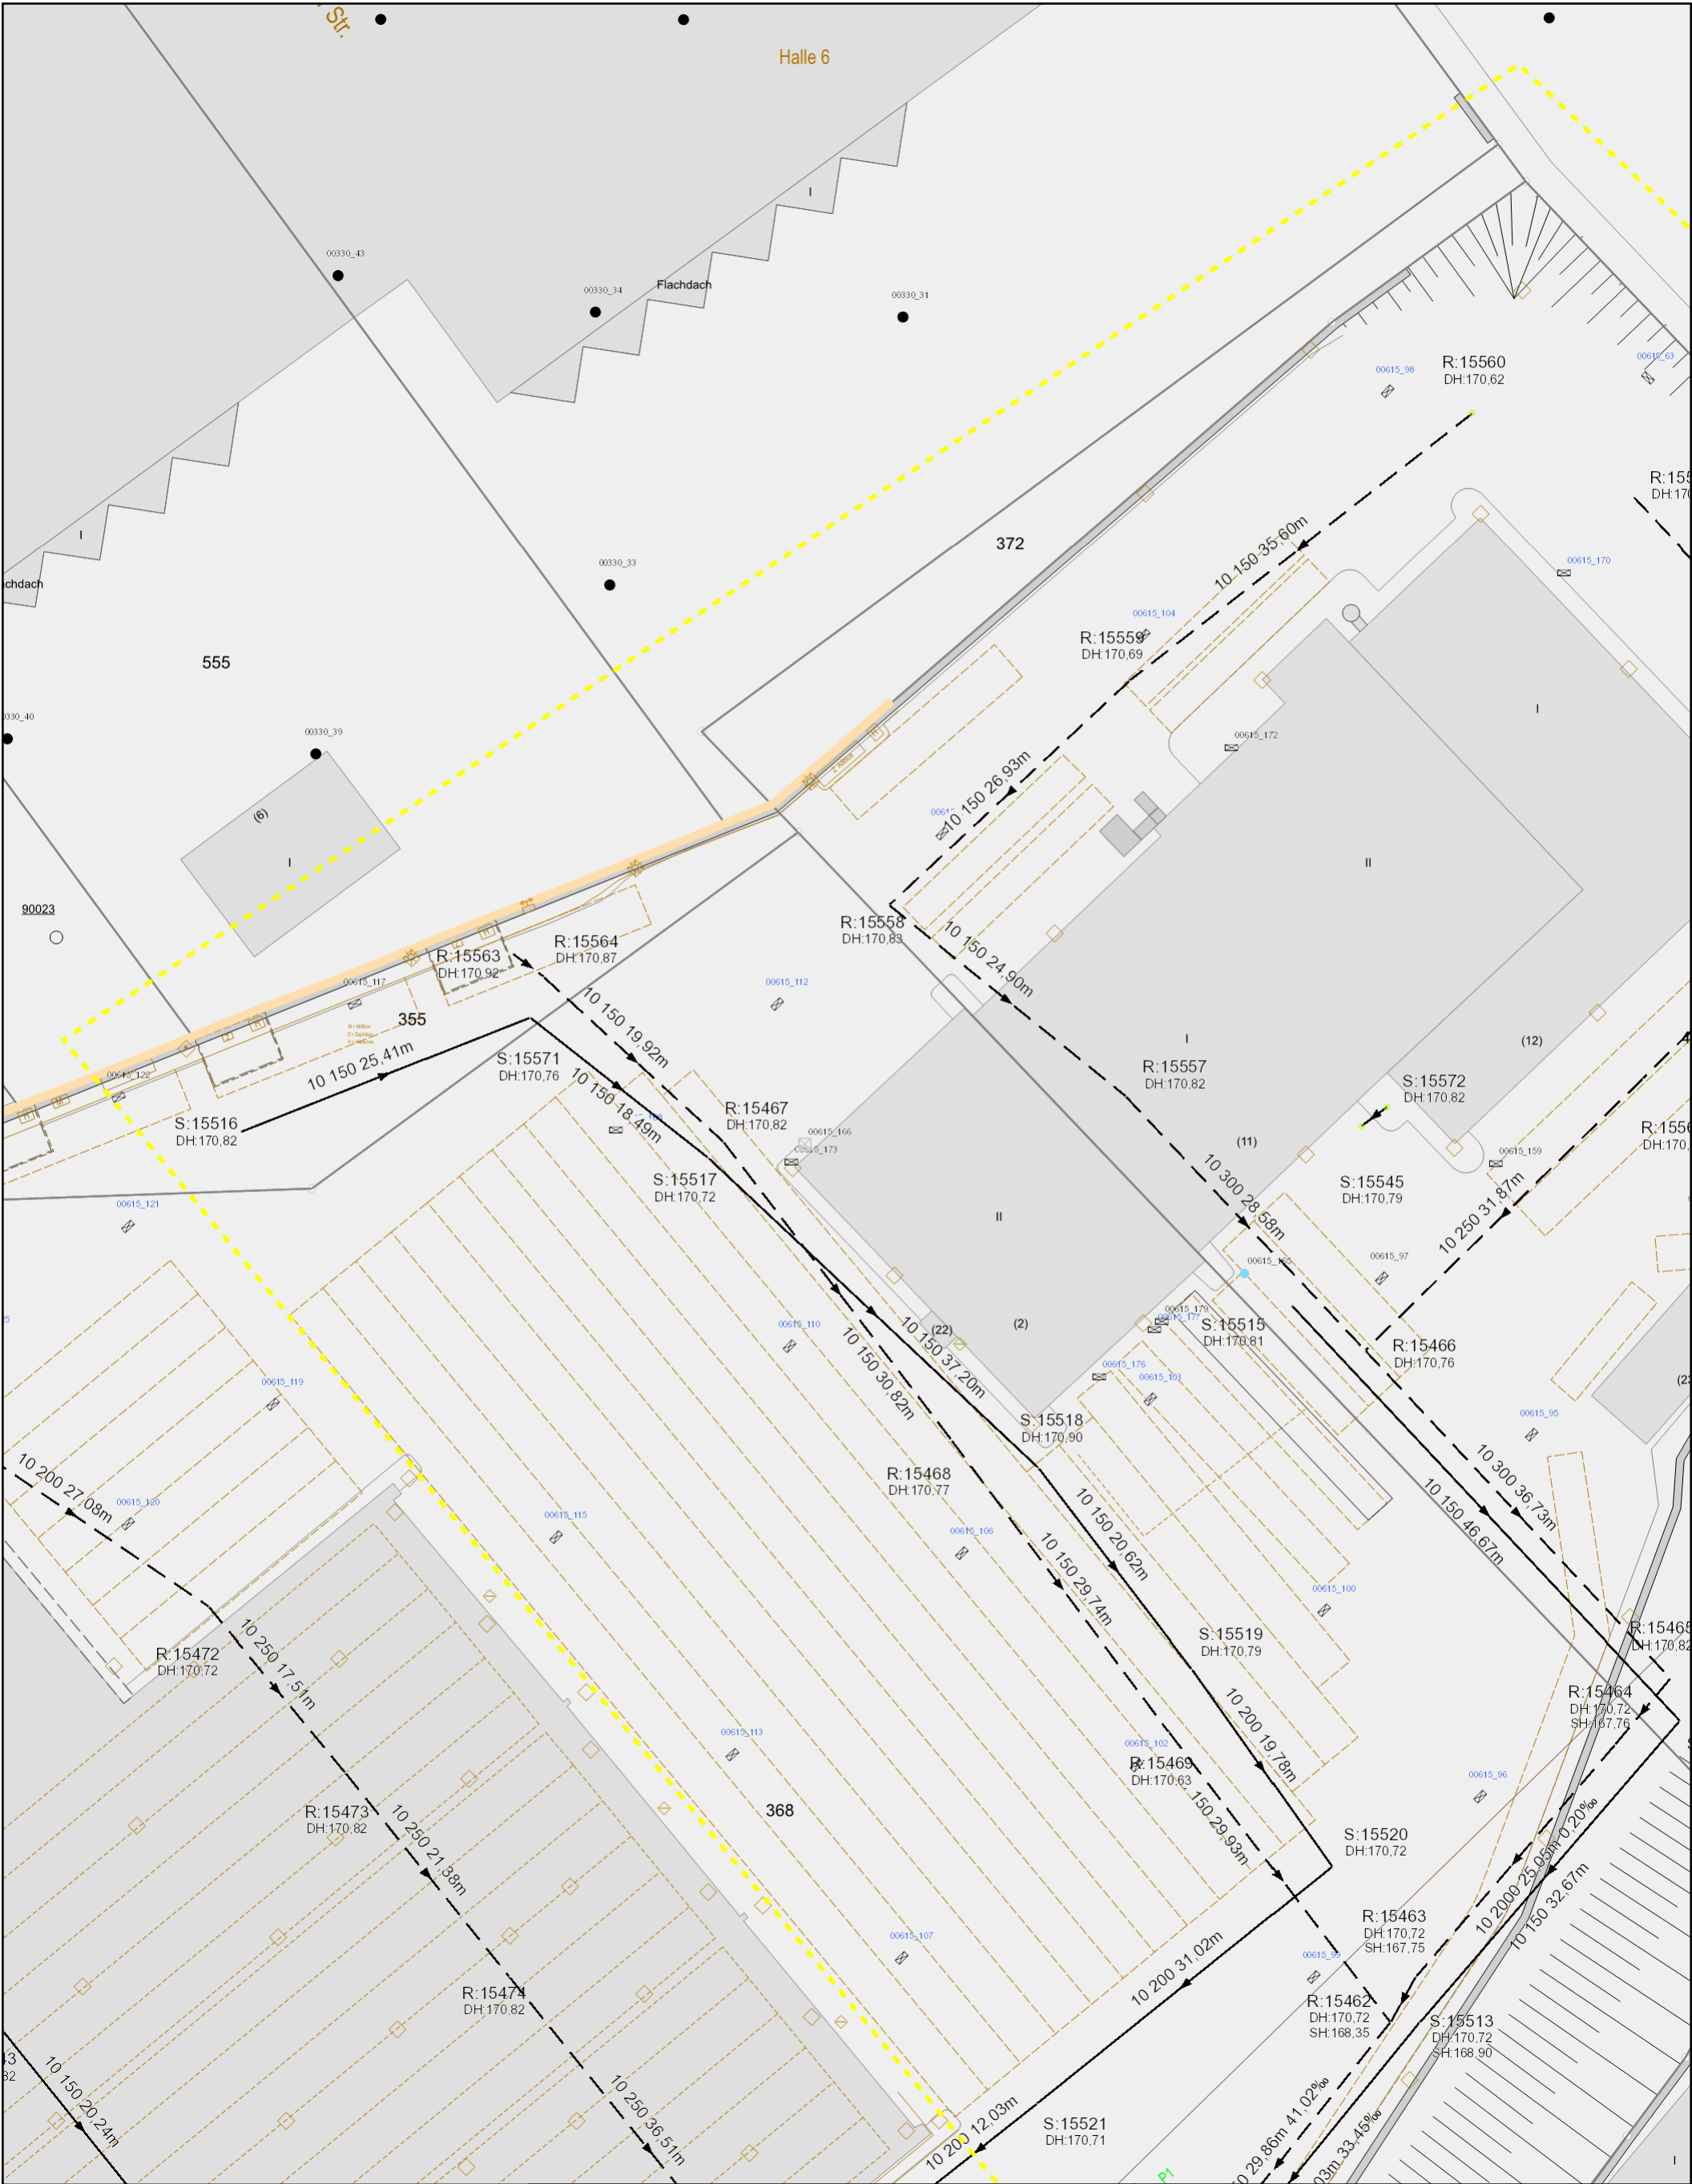

<b>Planauskunft</b> (Zeichenerklärung siehe Merkblatt für Planauskunft)		<p>Dieser Plan gibt Aufschluss über die ungefähre Lage der Anlagen. Die genaue Lage ist durch Probeschachtung festzustellen. Hausanschlüsse sind nicht immer vollständig eingezeichnet. Informationen dazu erhalten Sie beim zuständigen Meister. Die Angaben im Plan erfolgen unter Ausschluss jeder Haftung, insbesondere ist der Einwand des Mitverschuldens ausgeschlossen. Ver-, Entsorgungs- u. Telekommunikationsanlagen, die sich im Planungs- oder Ausführungsstadium befinden, sind nicht dargestellt. Rückfragen bei unseren Planungsabteilungen sind daher unerlässlich. Im Übrigen gelten die "Technischen Hinweise zum Schutz von Ver- und Entsorgungsanlagen bei Bauarbeiten".</p>			
WSW Energie & Wasser AG, Bromberger Str. 39-41, 42271 Wuppertal Planauskunft : <a href="mailto:planauskunft@wsw-online.de">planauskunft@wsw-online.de</a> Schützenstr.34, 42271 Wuppertal, 0202/569-4833					
Projekt-Titel:					
Erstellungszeit: 26.01.2024 12:59:27		Vorgangsnummer: 20240126_0020_V01		Plot: 1	
Zentraladresse: Gemeinde:Wuppertal Gemarkung:Elberfeld Flur-Nr:436 Flurstück:368/					
<b>Kanal</b>		<b>1 : 500</b>		<div><div><div></div><div>0</div><div>5</div><div>10</div><div>m</div></div><div><div></div><div>N</div></div><div><b>WSW</b></div></div>	



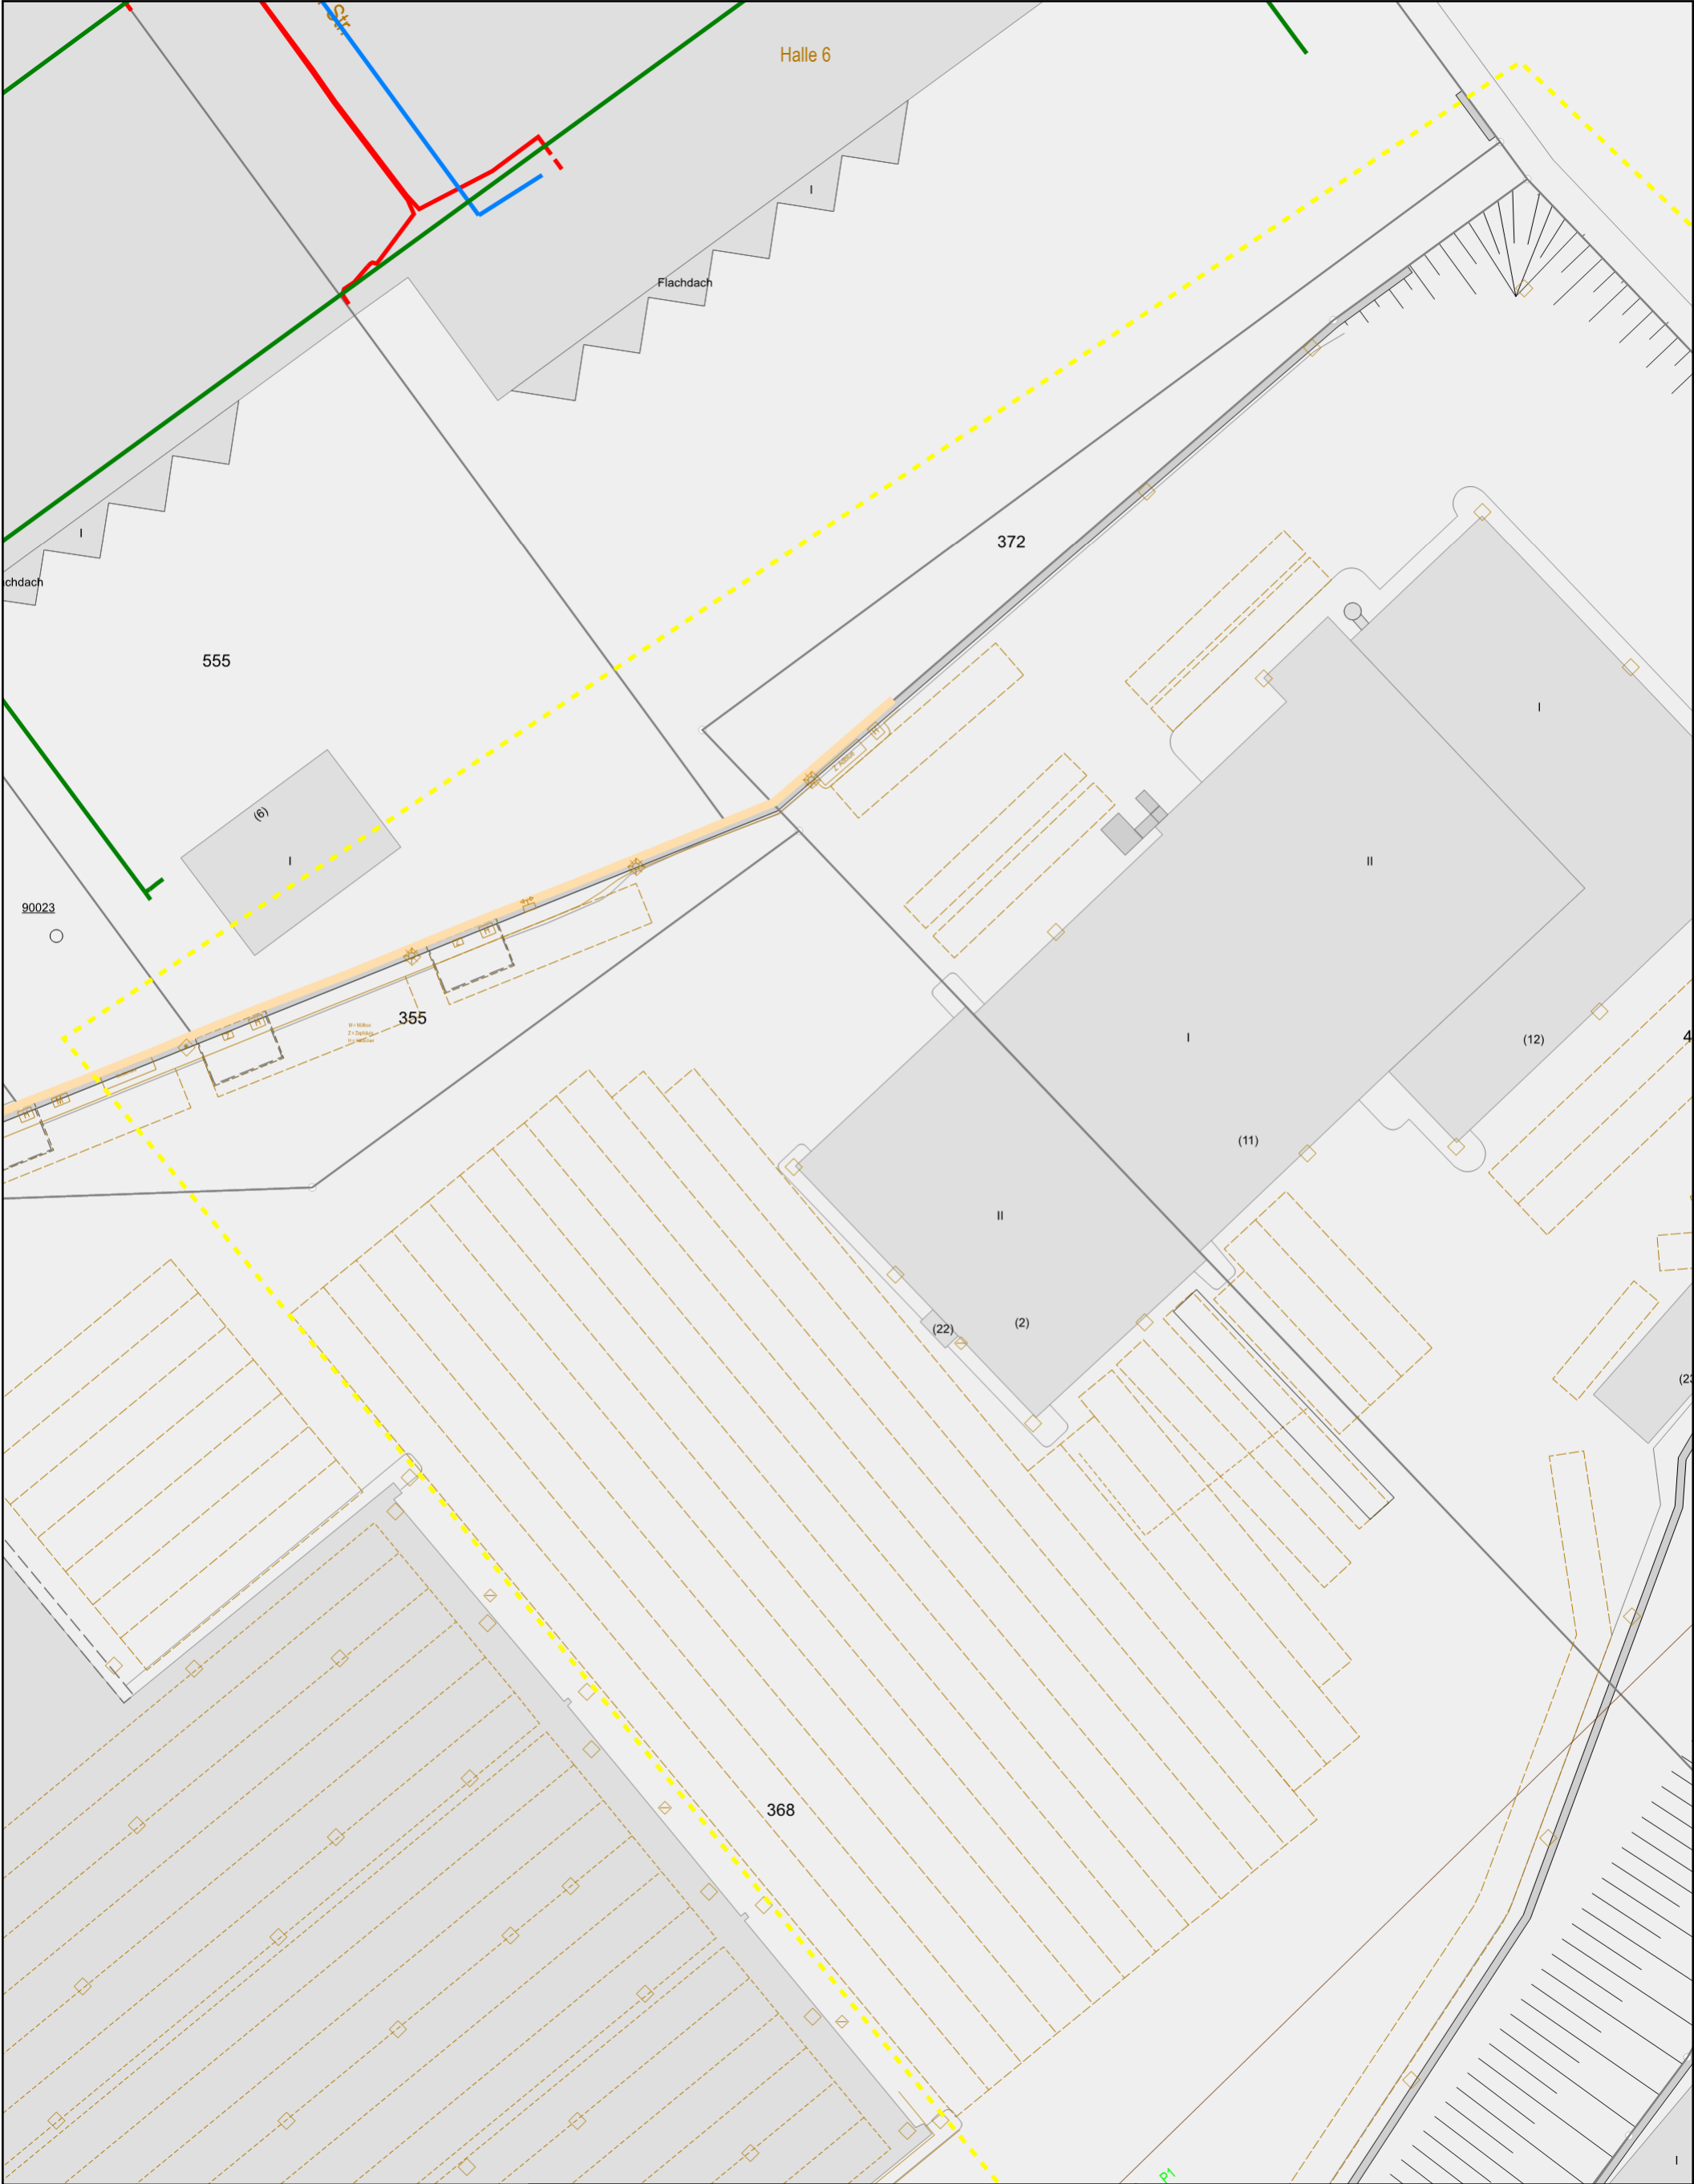

<b>Planauskunft</b> (Zeichenerklärung siehe Merkblatt für Planauskunft)		<small>Dieser Plan gibt Aufschluss über die ungefähre Lage der Anlagen. Die genaue Lage ist durch Probeschachtung festzustellen. Hausanschlüsse sind nicht immer vollständig eingezeichnet. Informationen dazu erhalten Sie beim zuständigen Meister. Die Angaben im Plan erfolgen unter Ausschluss jeder Haftung, insbesondere ist der Einwand des Mitverschuldens ausgeschlossen. Ver-, Entsorgungs- u. Telekommunikationsanlagen, die sich im Planungs- oder Ausführungsstadium befinden, sind nicht dargestellt. Rückfragen bei unseren Planungsabteilungen sind daher unerlässlich. Im Übrigen gelten die "Technischen Hinweise zum Schutz von Ver- und Entsorgungsanlagen bei Bauarbeiten".</small>	
WSW Energie & Wasser AG, Bromberger Str. 39-41, 42271 Wuppertal Planauskunft : <a href="mailto:planauskunft@wsw-online.de">planauskunft@wsw-online.de</a> Schützenstr.34, 42271 Wuppertal, 0202/569-4833			
Projekt-Titel:			
Erstellungszeit: 26.01.2024 12:59:27		Vorgangsnummer: 20240126_0020_V01	Plot: 1
Zentraladresse: Gemeinde:Wuppertal Gemarkung:Elberfeld Flur-Nr:436 Flurstück:368/			
<b>Historische Ltg. seit Nov. 2010 1 : 500</b>		0 5 10 m	