



Rudolf Diesel Straße + Felix Wankel-Straße

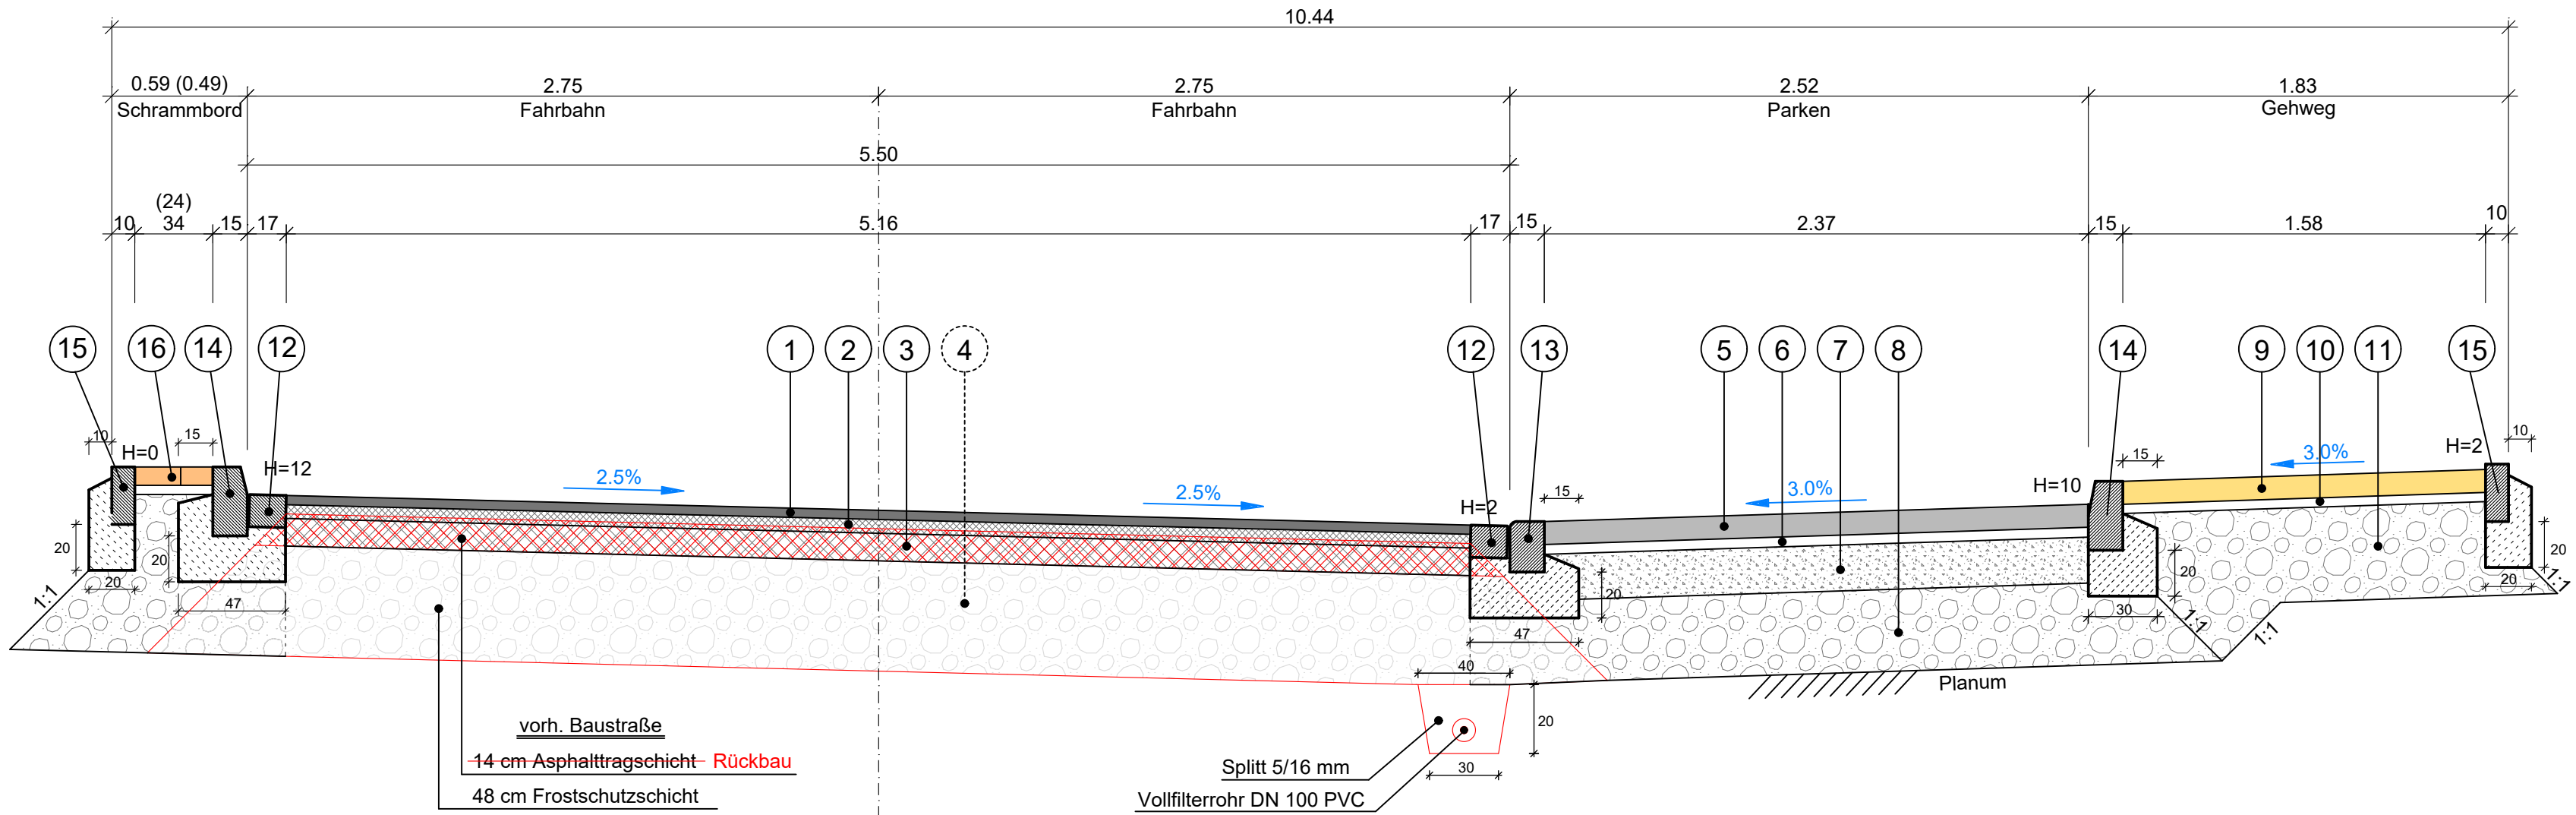

Käthe-Paulus-Straße

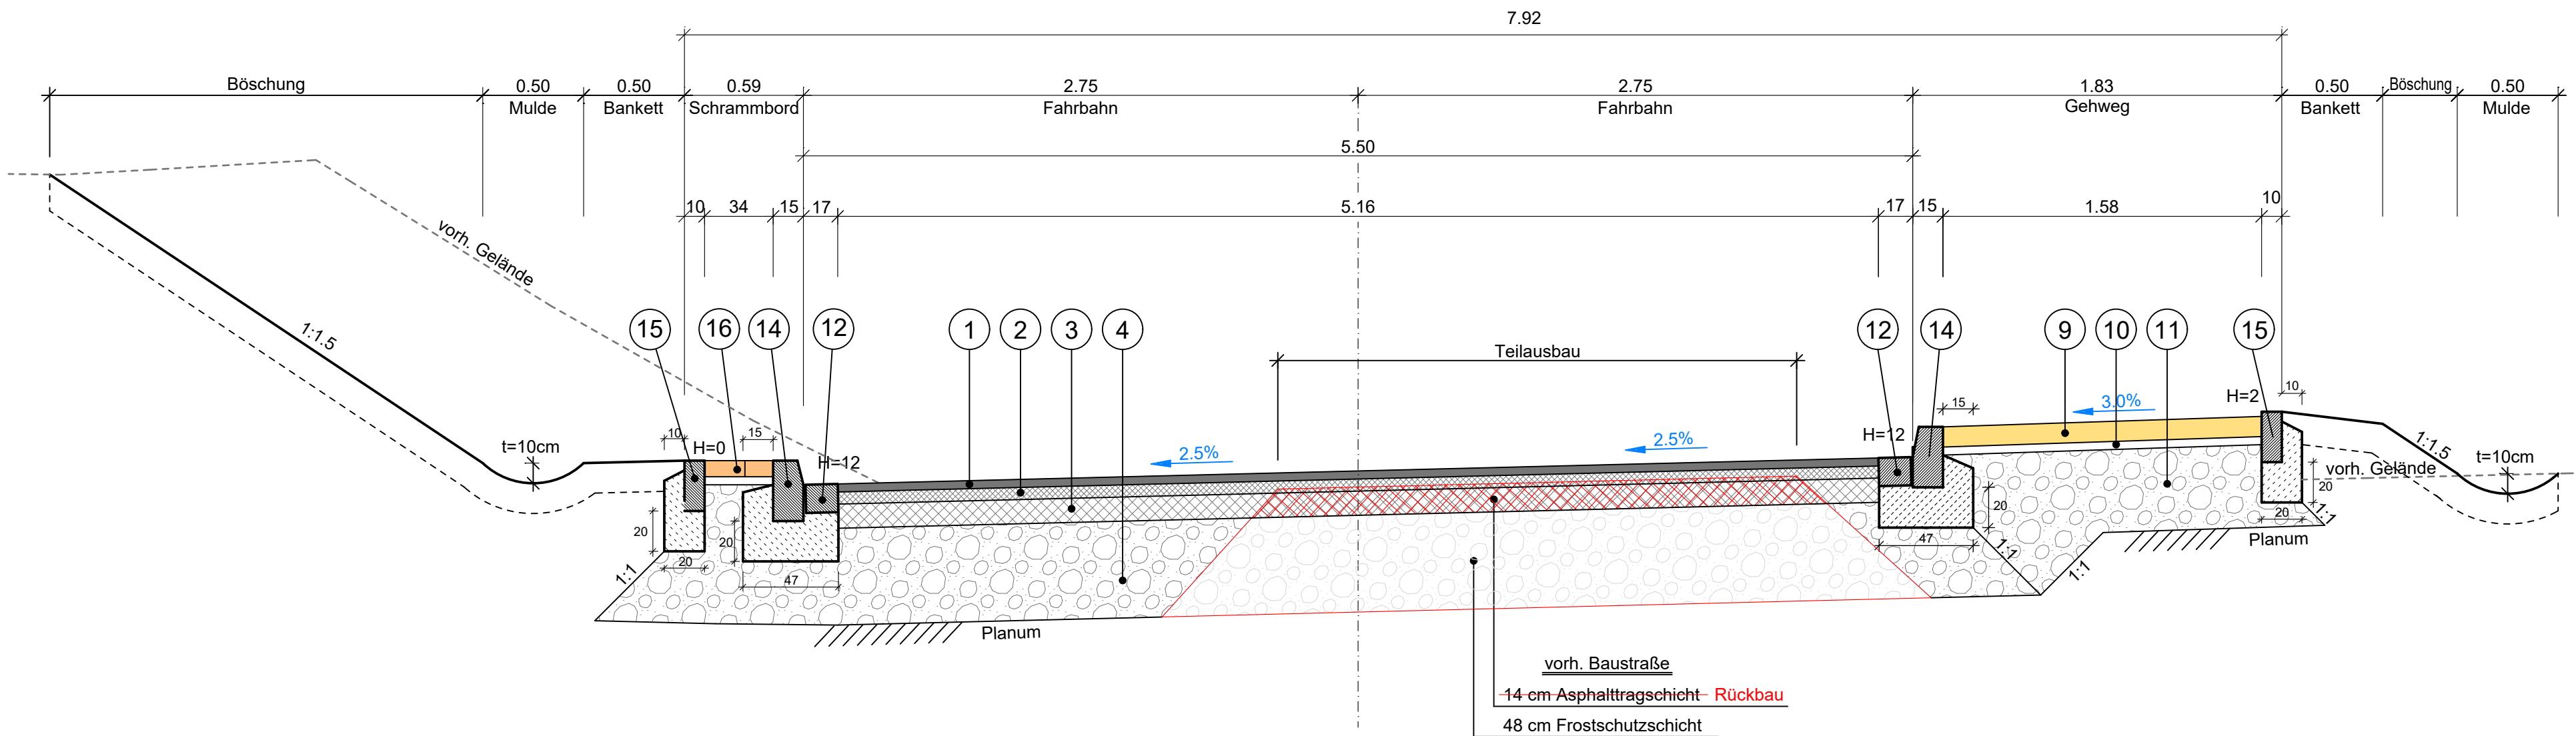

- Fahrbahn**
gem. RStO 12, Tafel 1, Bk 3.2, Zeile 1
- 1 4 cm Asphaltdeckschicht AC 11 DS Bindemittel 50/70
 - 2 6 cm Asphaltbinderschicht AC 16 BS Bindemittel 30/45
 - 3 12 cm Asphalttragschicht AC 22 TS Bindemittel 50/70
 - 4 48 cm Frostschutzschicht 0/45 mm
- 70 cm**
- Parken**
gem. RStO 12, Tafel 3, Bk 1.0, Zeile 1
- 5 10 cm Verbundsteinpflaster
 - 6 4 cm Splitt 0/5 mm
 - 7 20 cm Schottertragschicht
 - 8 36 cm Frostschutzschicht 0/45 mm
- 70 cm**
- Gehweg**
gem. RStO 12, Tafel 6, Zeile 2
- 9 10 cm Verbundsteinpflaster
 - 10 4 cm Splitt 0/5 mm
 - 11 41 cm Frostschutzschicht 0/45 mm
- 55 cm**
- Randeinfassungen**
- 12 Rinnenstein 16/24/14cm bzw. 16/16/14cm
 - 13 Rundbordstein R 15/22 cm, R=3 cm, H=2 cm
 - 14 Hochbordstein 12/15/30, H=12 cm/H=10 cm
 - 15 Tiefbordstein 10/25 cm
 - 16 Betonsteinpflaster 10x20x8 cmn

Straßenablauf
Kombination aus Betonfertigteilen nach DIN 4052
Klasse D, 300x500mm, Längsrekord
hohe Bauform, Trockenschlamm
Anschlußleitungen : DN 150 PP

6			
5			
4			
3			
2			
1	Ausbauquerschnitt Käthe-Paulus-Straße ergänzt	11.02.2025	
Nr.	Änderungen / Bemerkungen	Datum	Name

Ausführungsplanung
Gewerbegebiet - Ost, Endausbau der Straßen
Rudolf-Diesel-Str. - Felix-Wankel-Str. - Käthe-Paulus-Str.

Auftraggeber



Radevormwald
Stadt auf der Höhe
Der Bürgermeister
Rathaus, Hohenfuhrstr. 13
42477 Radevormwald
Tel.: 02195 / 606-0
www.radevormwald.de

Datum			Unterschrift		
Planbezeichnung				Anlage	Blatt Nr.
Ausbauquerschnitt				2	1
Maßstab	Projekt Nr.	Plannummer	Datum	Gezeichnet	Geprüft
1 : 25	0537	0537_AP_Ausbauquerschnitt.dwg	03.02.2021		.