
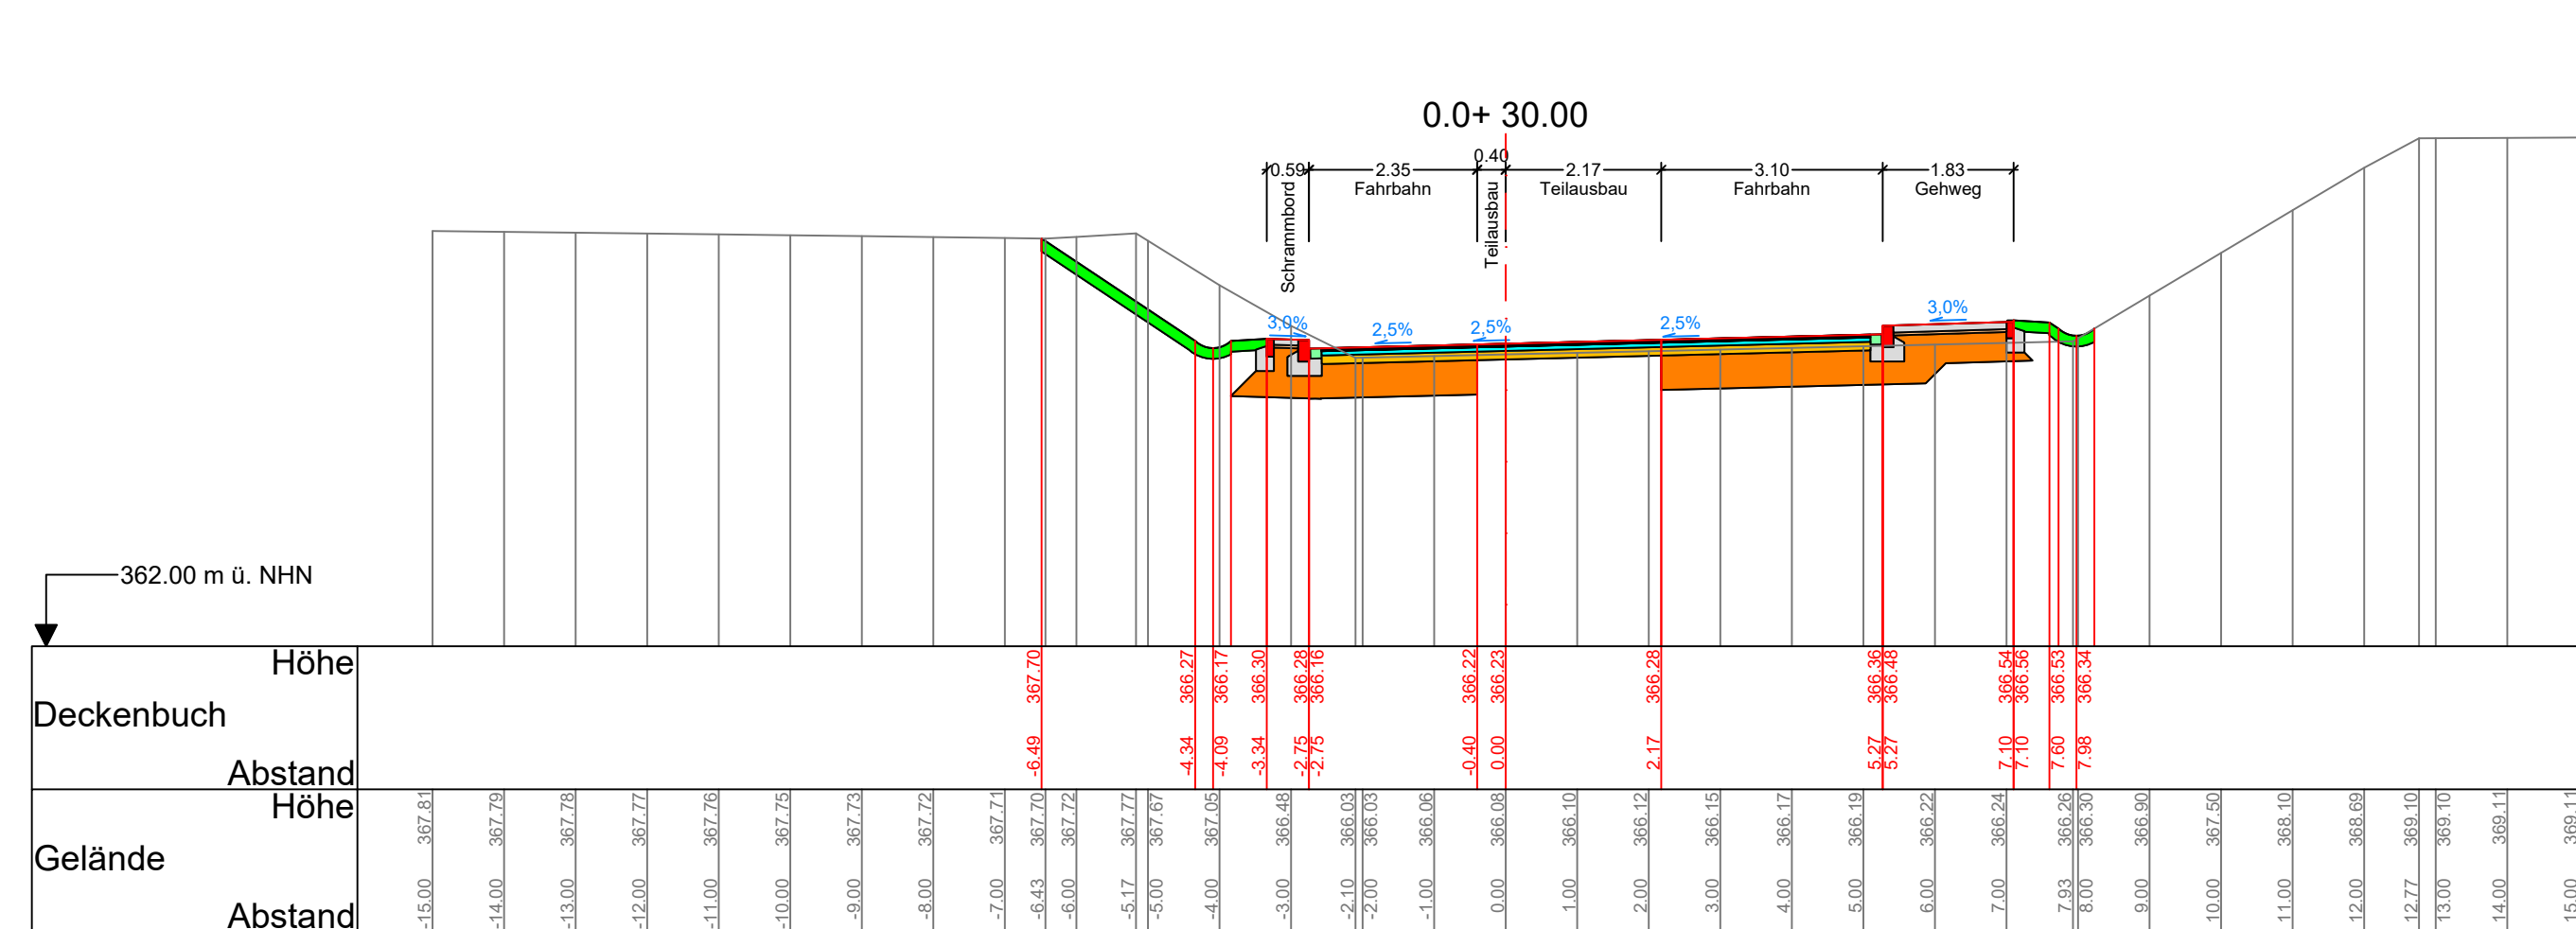


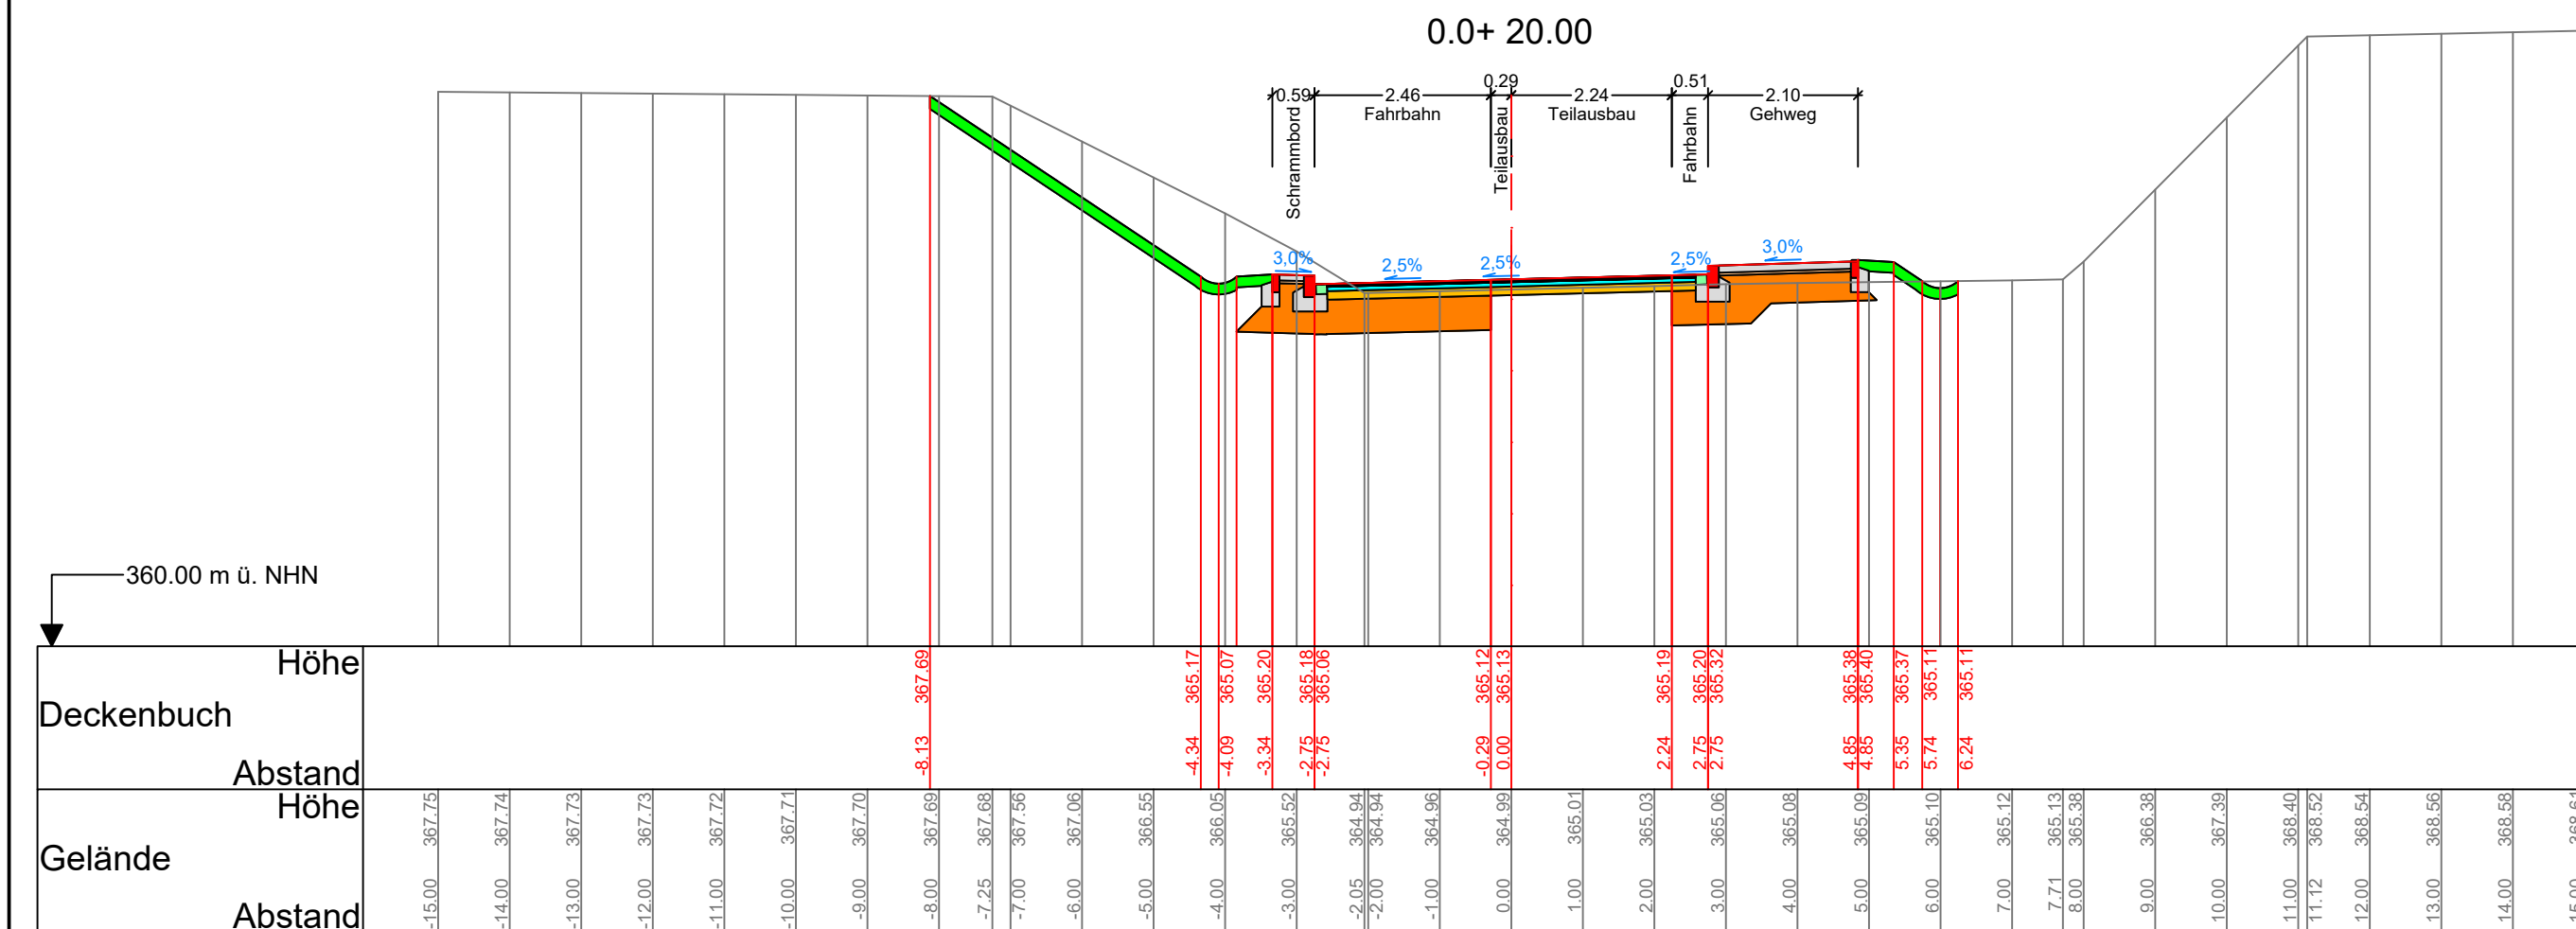

Ausführungsplanung
Gewerbegebiet - Ost, Endausbau der Straßen
Rudolf-Diesel-Str. - Felix-Wankel-Str. - Käthe-Paulus-Str.

Auftraggeber	<div data-cs="2" data-kind="parent">  </div> <div data-cs="2" data-kind="parent"> <p>Radevormwald</p> <p>Stadt auf der Höhe</p> <p>Der Bürgermeister Rathaus, Hohenfuhrstr. 13 42477 Radevormwald Tel.: 02195 / 606-0 www.radevormwald.de</p> </div>
---------------------	---

Datum			Unterschrift		
Planbezeichnung Querschnitte 7 - Käthe-Paulus-Str.				Anlage 4	Blatt Nr. 7
Maßstab 1 : 100	Projekt Nr. 0537	Plannummer 0537_AP_Querschnitte.dwg	Datum 03.02.2021	Gezeichnet	Geprüft .