
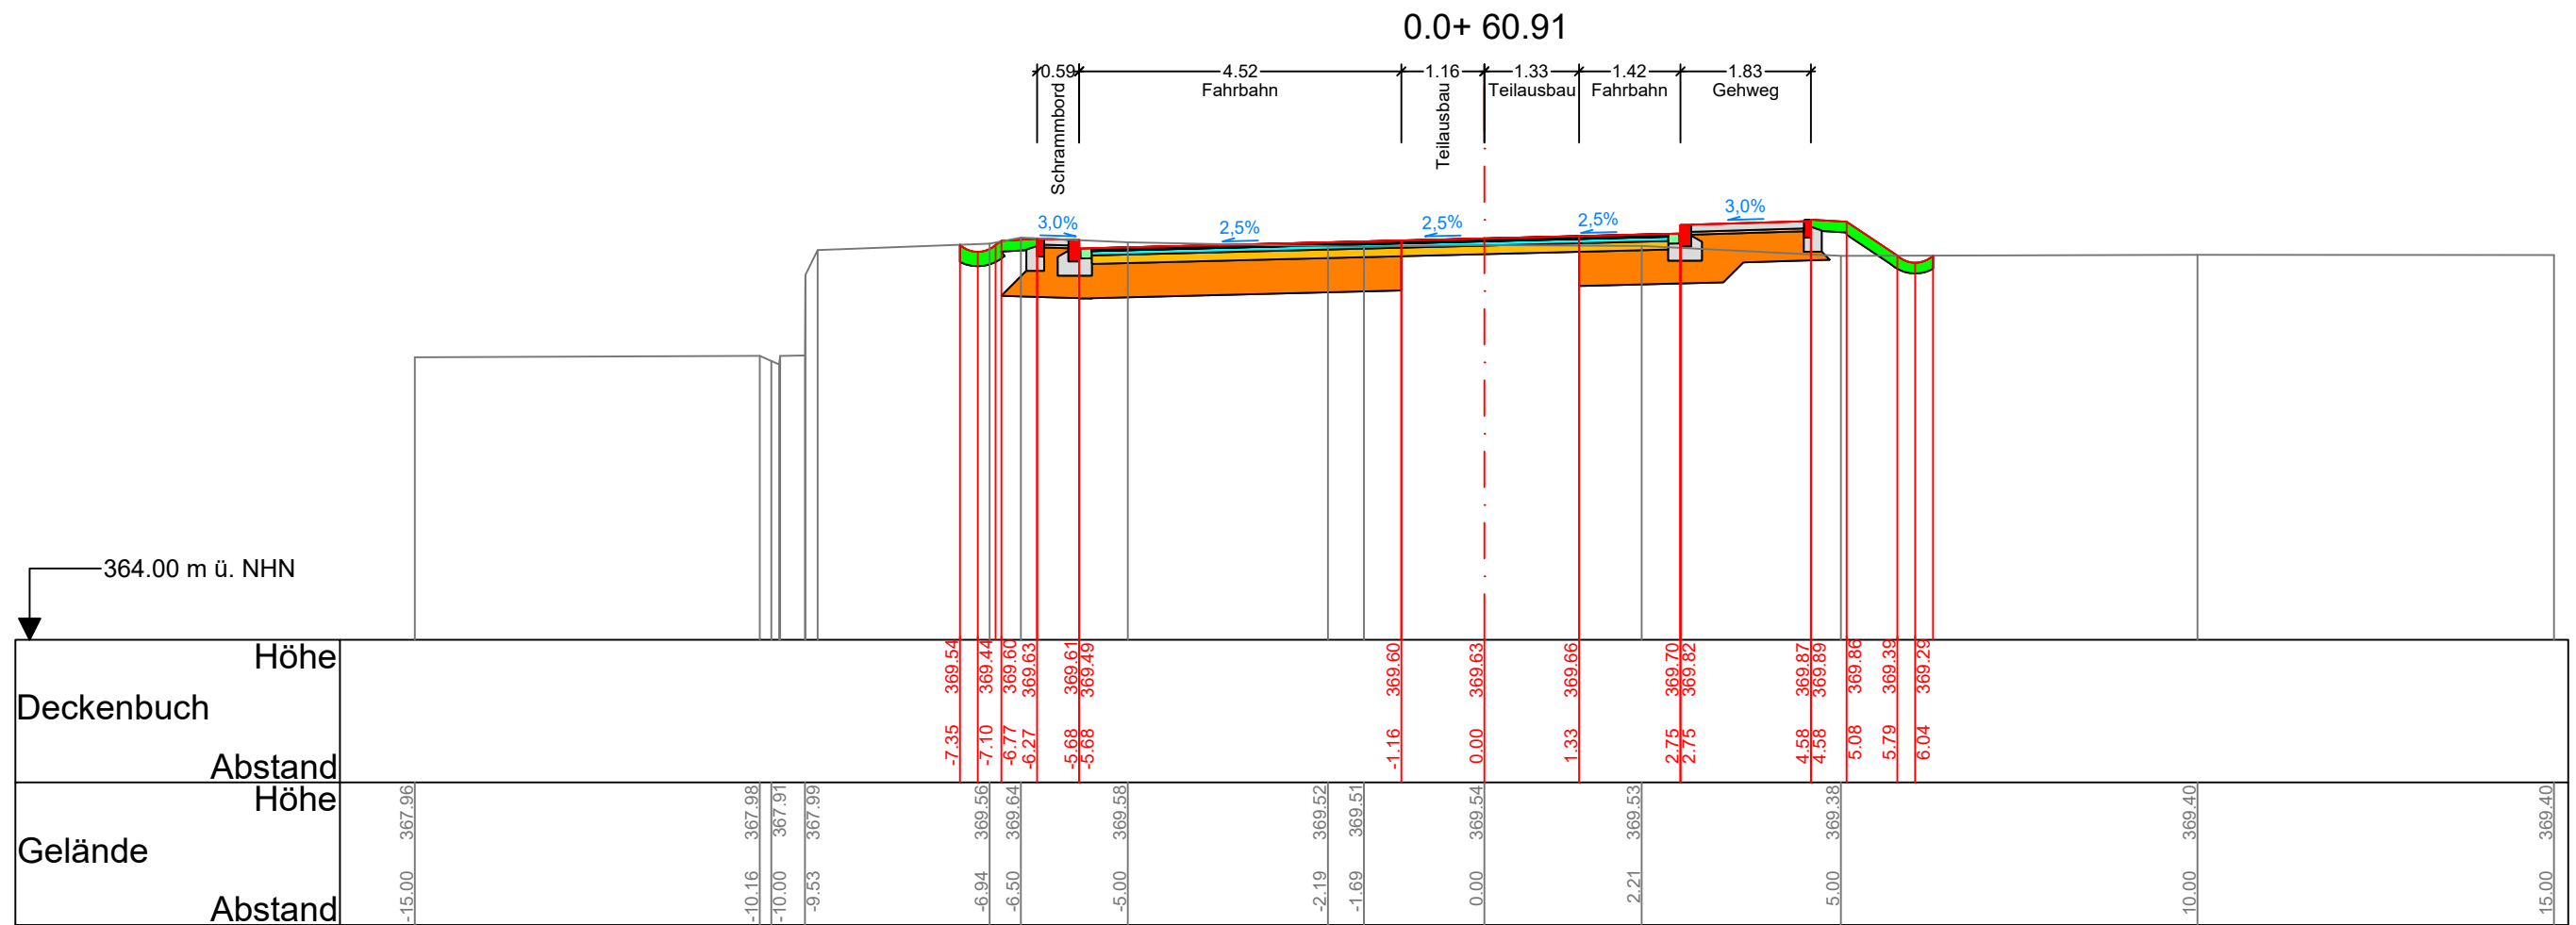
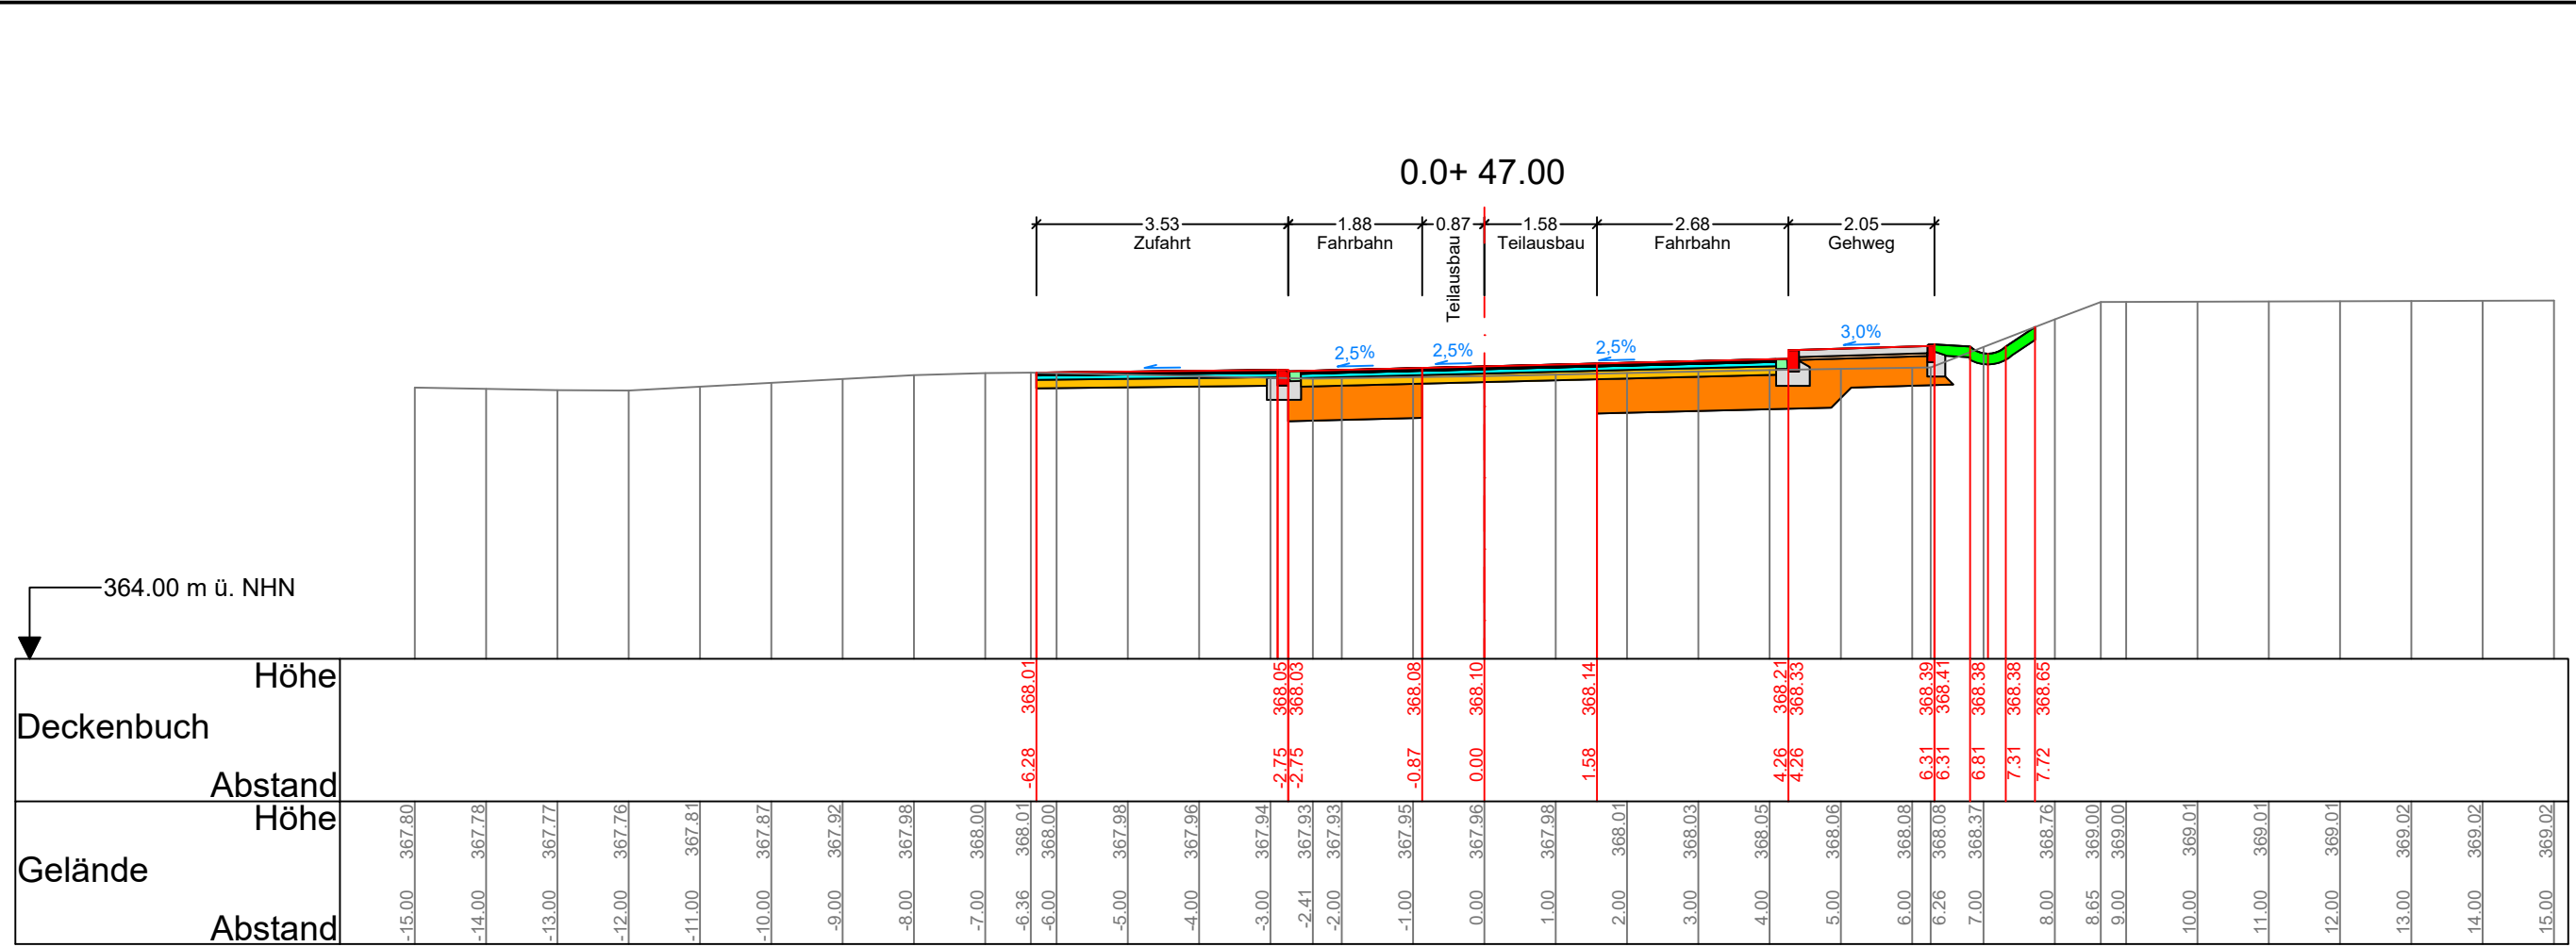
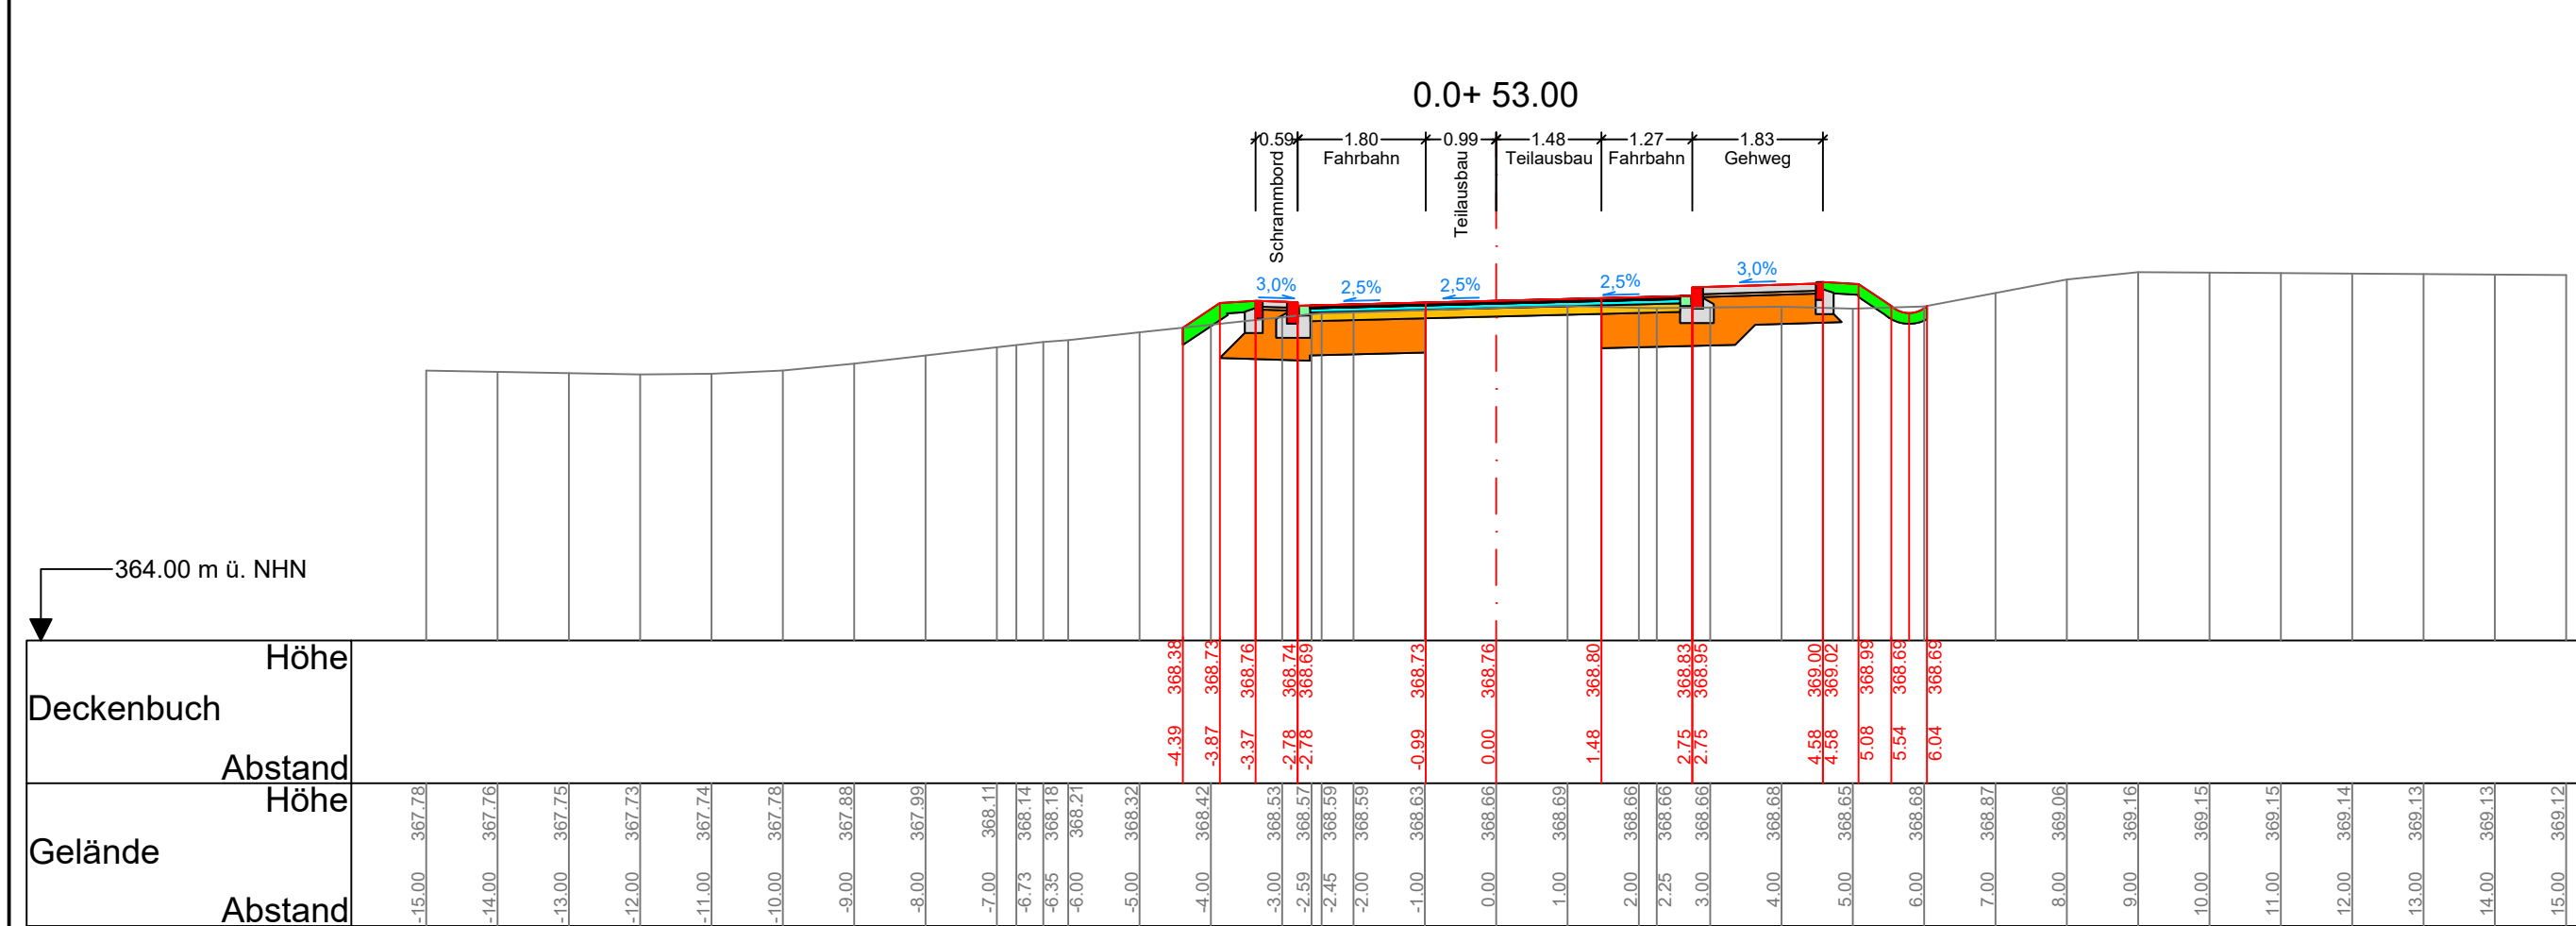


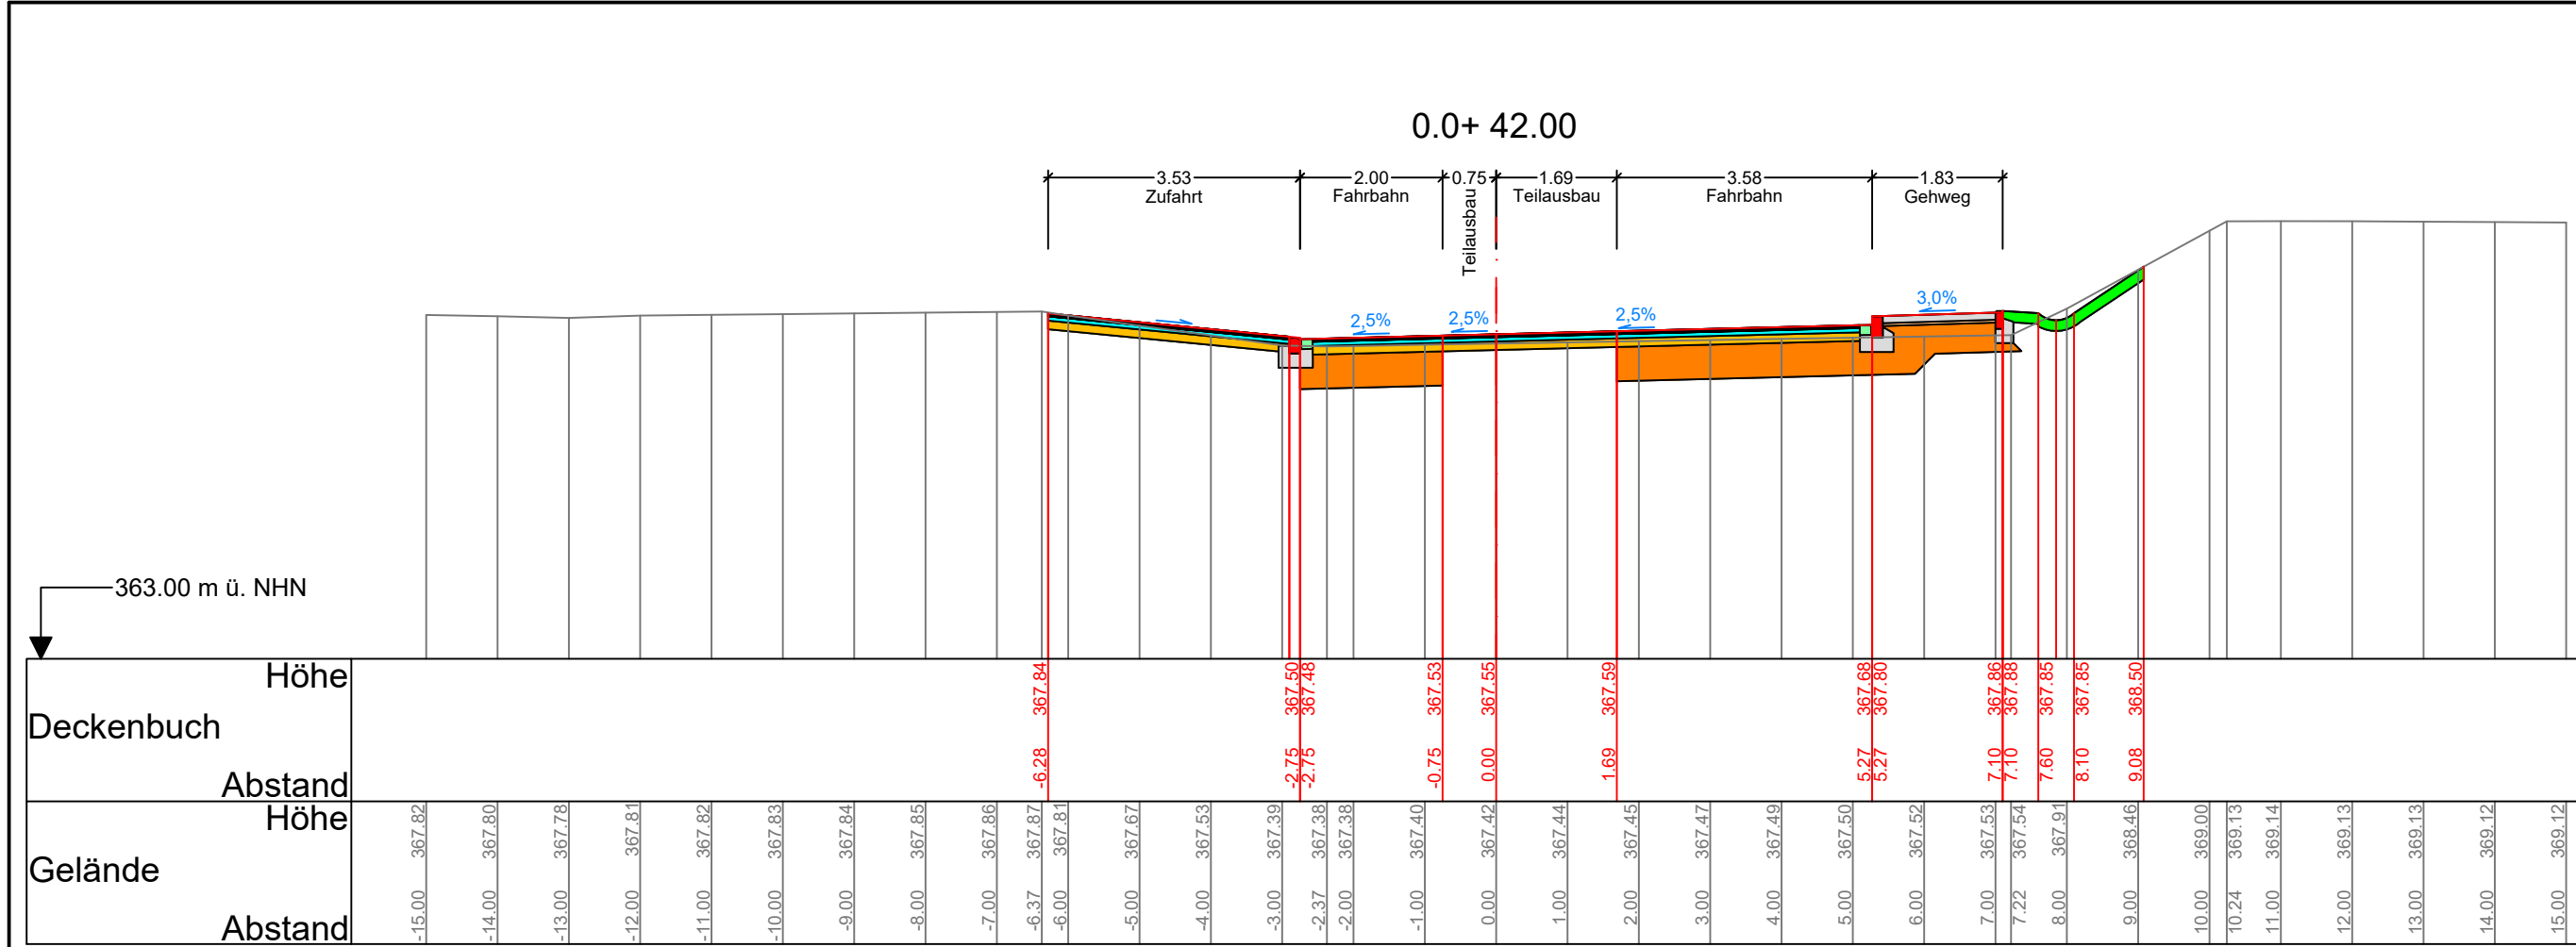

6		
5		
4		
3		
2	Fahrbahnaufweitung Station 0.0+42.00 und Station 0.0+47.00	11.02.2025
1	Vermessungsgrundlage aktualisiert	17.01.2025
Nr.	Änderungen / Bemerkungen	Datum Name

Ausführungsplanung

Gewerbegebiet - Ost, Endausbau der Straßen

Rudolf-Diesel-Str. - Felix-Wankel-Str. - Käthe-Paulus-Str.

Auftraggeber

Radevormwald
Stadt auf der Höhe
Der Bürgermeister
Rathaus, Hohenfuhrstr. 13
42477 Radevormwald
Tel.: 02195 / 606-0
www.radevormwald.de

Datum				Unterschrift	
Planbezeichnung				Anlage	Blatt Nr.
Querschnitte 8 - Käthe-Paulus-Str.				4	8
Maßstab	Projekt Nr.	Plannummer	Datum	Gezeichnet	Geprüft
1 : 100	0537	0537_AP_Querschnitte.dwg	03.02.2021		