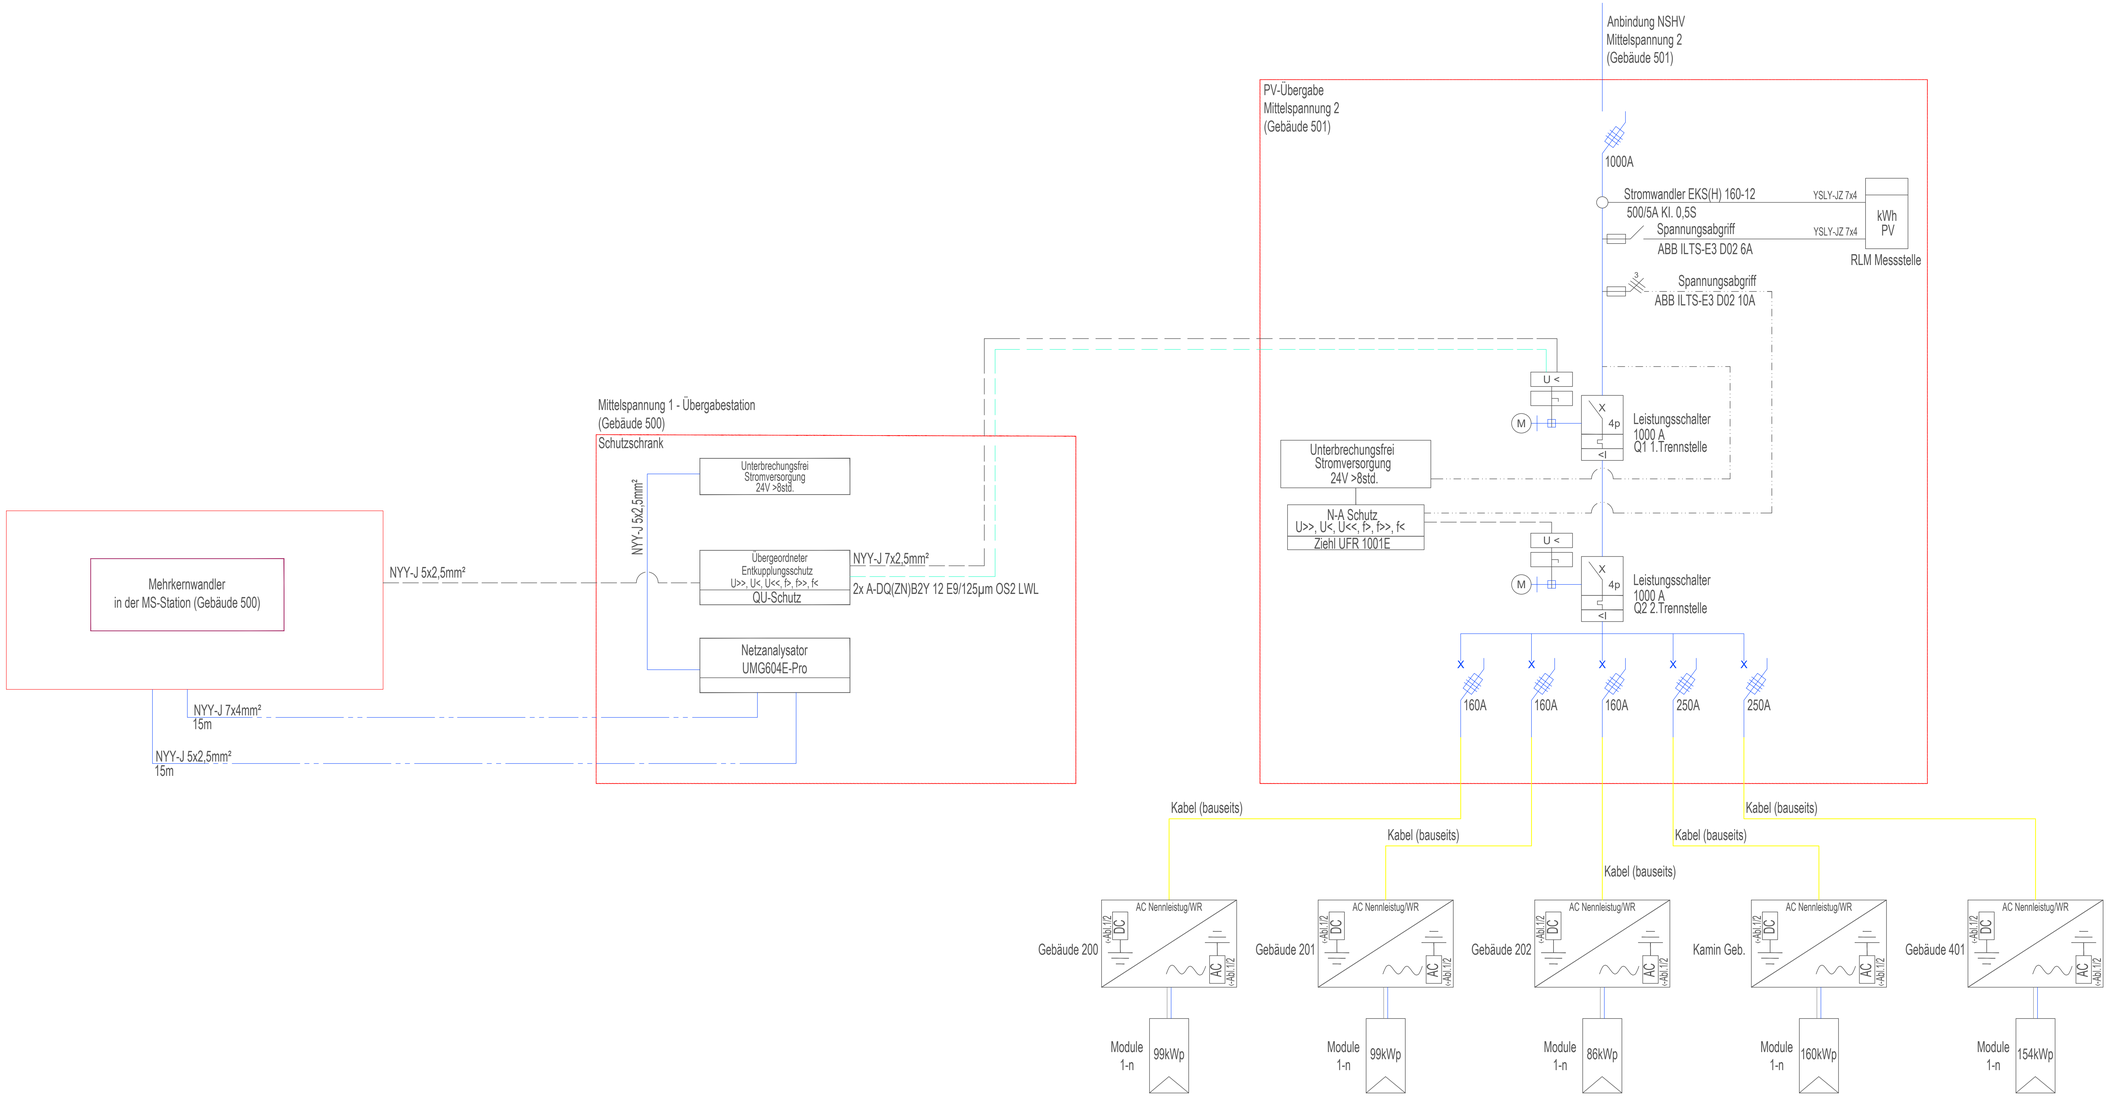

Legende PV-Übergabe

Sicherungstrennschalter	Motorischer Leistungsschalter
Wechselrichter	PV-Modul

Diese Zeichnung verbleibt in unserem Eigentums- und Urheberrecht. Sie darf ohne unsere schriftliche Zustimmung, auch nicht auszugsweise verwe(illfältigt, kopiert oder Dritten mitgeteilt oder zugänglich gemacht werden. Widerrechtliche Benutzung durch den Empfänger oder Dritte hat zivil- und strafrechtliche Folgen. Sie ist auf Anforderung zurückzugeben.

Index	Erstellung/ Änderung	Datum	Name	Planer
00	Planerstellung LPS	20.05.2026	MW	SB

Bauherr(in)
Bundesrepublik Deutschland
vertreten durch
Bundesministerium der Verteidigung
vertreten durch
Oberfinanzdirektion NRW Münster
vertreten durch
Bau- und Liegenschaftsbetrieb NRW

Nutzer
Bundesministerium der Verteidigung

BLB NRW
Bau- und Liegenschaftsbetrieb NRW
Bielefeld
August-Bebel-Str. 91
D - 33602 Bielefeld
Telefon: +49 521 520 49 - 0
Telefax: +49 521 520 49 - 900
E-Mail: bi.poststelle@blb.nrw.de
Internet: www.blb.nrw.de

Planverfasser (extern):

Projekt:
80-32-7210-23-001 — HvB-Kaserne Minden
SAP-/Projekt-Nummer — E-MoB Projektbezeichnung
Wirtschaftseinheit / Liegenschaft: — HvB-Kaserne Minden
Wirtschaftseinheitsnummer — Wirtschaftseinheit- / Liegenschaftsbezeichnung
Objekt/Bauwerk/Gebäude
Objekt-/Bauwerks-/Gebäude-Nr — Objekt-/Bauwerks-/Gebäudebezeichnung

Planbezeichnung/Darstellung
E_SC(PV-Übergabe)

Bauteil / Trakt:
Geschoss / Anlage:
Planinhalt: PV-Übergabe

Dateipfad:
2 Auftrag/6725-25_BLB NRW_HvB Kaserne Minden - Err. Ladestation, Bielefeld\06. Versand\01. Extern\26-07-02 BLB Standard ohne Logo\Schemen\

Modell-Name: E_SC(PV-Übergabe).dwg	Plottabelle: NRW_Farb.stb	Planart:	Ausführung (AFU)
Layout-Name: A0_o.M._Schema_PV-Übergabe	Gezeichnet: 20.05.2026 MW	Fachbereich:	(E) Elektrotechnik
Xref:	Bild:	Bmk-Nr.: 01	Maßstab: o.M.
		Blattgrösse: Papierformat (9f14.00 x 2500.00)	
		Plottdatum: 02.Jul. 2026 10:25	Index: 00