
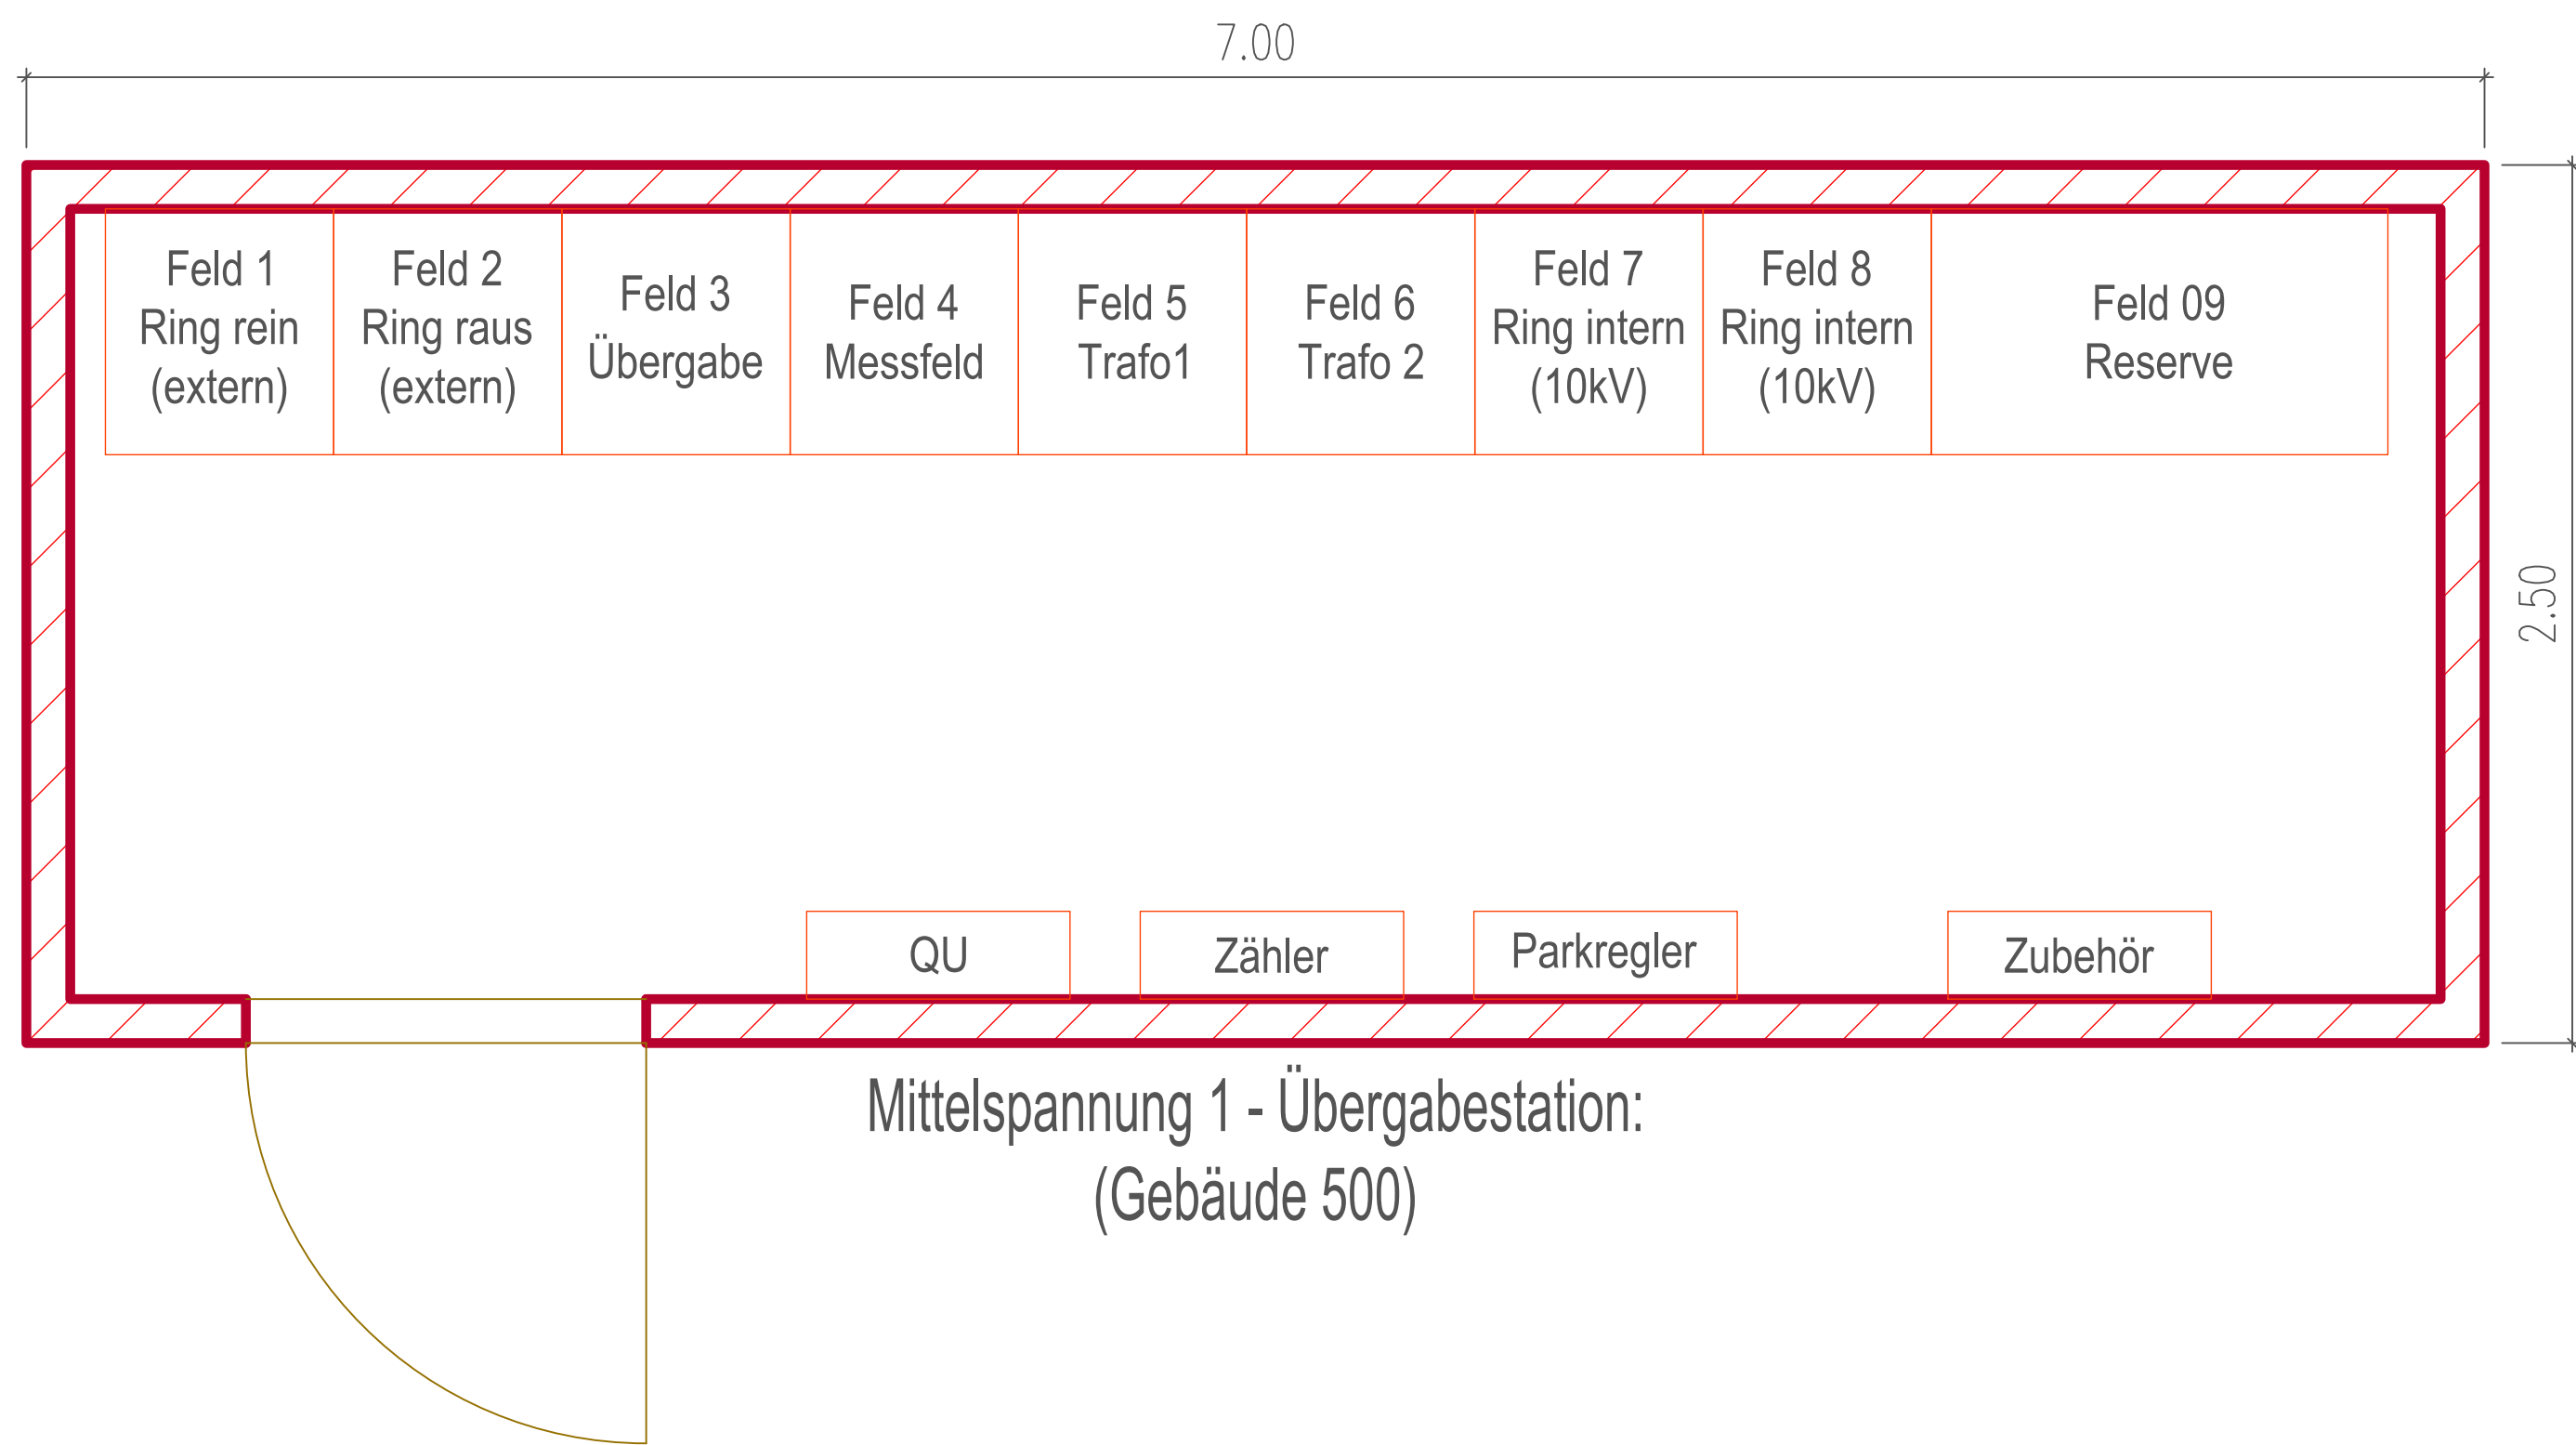
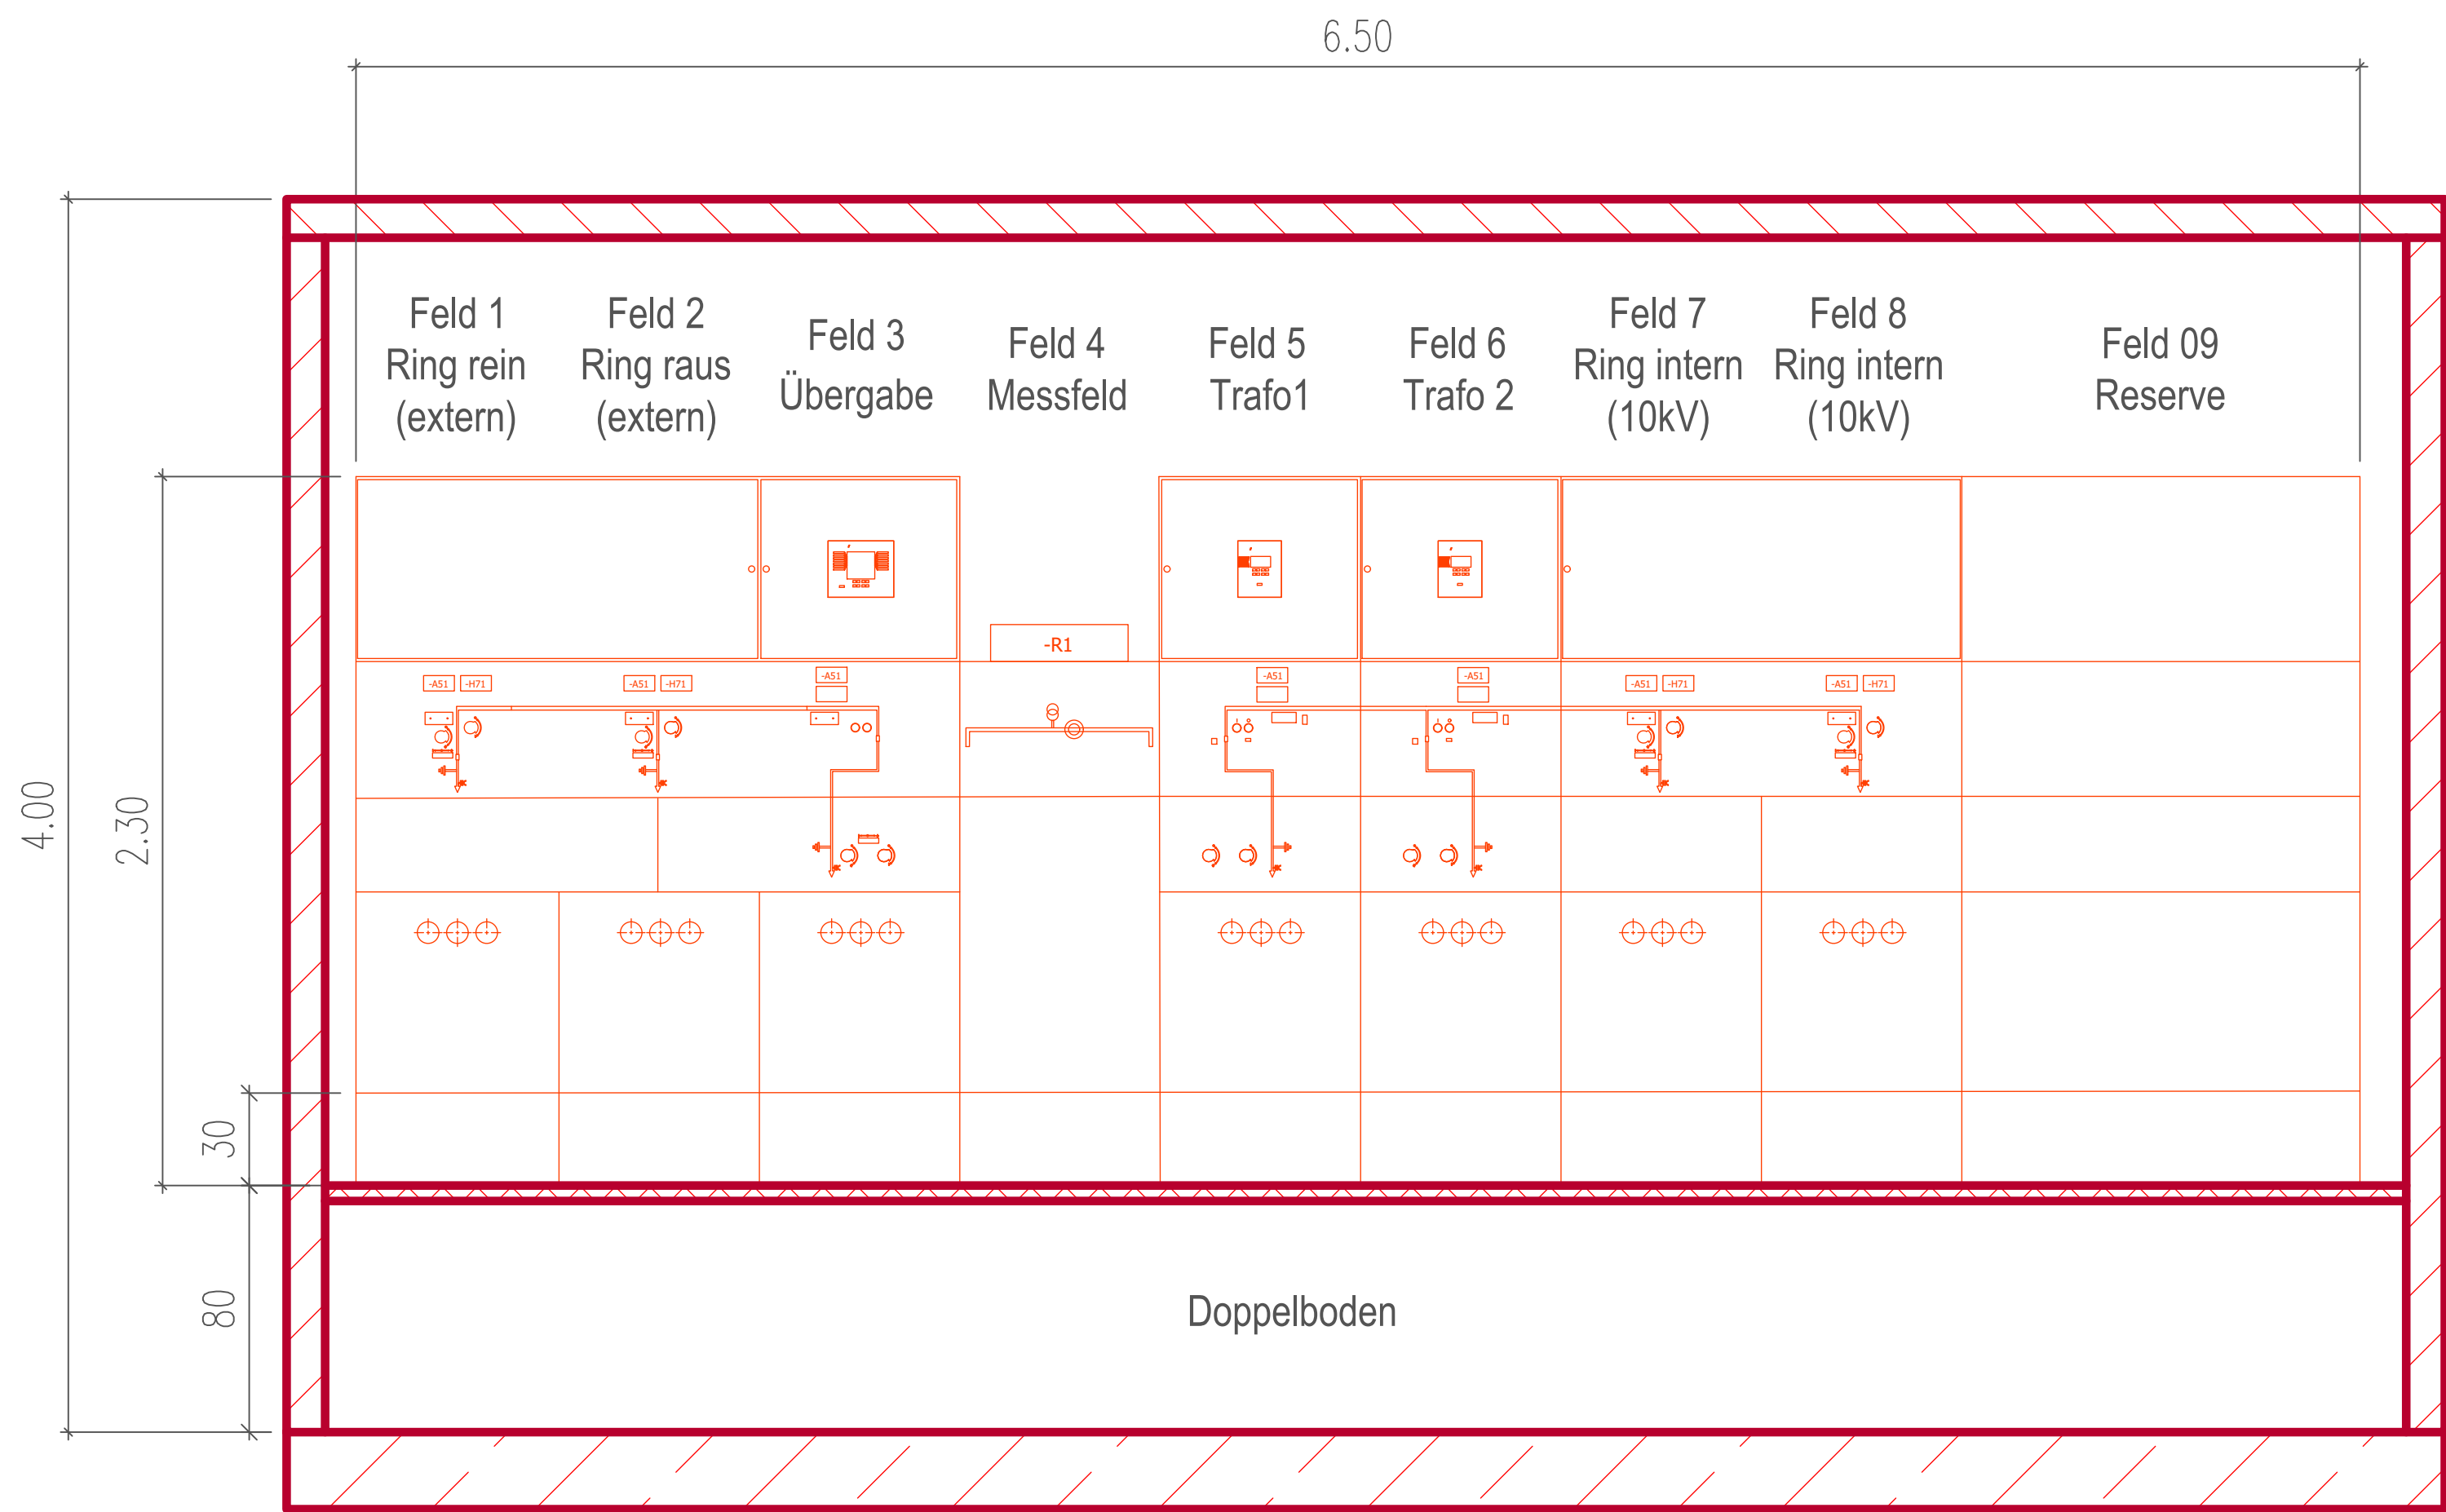


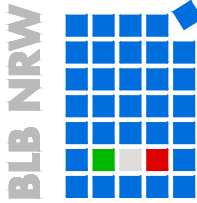

Diese Zeichnung verbleibt in unserem Eigentums- und Urheberrecht. Sie darf ohne unsere schriftliche Zustimmung, auch nicht auszugsweise vervielfältigt, kopiert oder Dritten mitgeteilt oder zugänglich gemacht werden. Widerrechtliche Benutzung durch den Empfänger oder Dritte hat zivil- und strafrechtliche Folgen. Sie ist auf Anforderung zurückzugeben.				
00	Planerstellung LP5	20.05.2026	MW	SB
Index	Erstellung/ Änderung	Datum	Name	Planer

Bauherr(in)
Bundesrepublik Deutschland
vertreten durch
Bundesministerium der Verteidigung
vertreten durch
Oberfinanzdirektion NRW Münster
vertreten durch
Bau- und Liegenschaftsbetrieb NRW

Nutzer
Bundesministerium der Verteidigung


Bau- und Liegenschaftsbetrieb NRW
Bielefeld

August-Bebel-Str. 91
D - 33602 Bielefeld
Telefon: +49 521 520 49 - 0
Telefax: +49 521 520 49 - 900
E-Mail: bi.poststelle@blb.nrw.de
Internet: www.blb.nrw.de

Planverfasser (extern):

Projekt:
80-32-7210-23-001
SAP-/Projekt-Nummer
Wirtschaftseinheit / Liegenschaft:

HvB-Kaserne Minden
E-MoB
Projektbezeichnung

HvB-Kaserne Minden
Wirtschaftseinheits- / Liegenschaftsbezeichnung

Gebäude 500
Objekt-/Bauwerks-/Gebäude-Nr.
Objekt-/Bauwerks-/Gebäudebezeichnung

Planbezeichnung/Darstellung	BauTeil / Trakt:
E_EG-500(Mittelspannung 1)	Geschoss / Anlage: EG
	Planinhalt: Mittelspannung 1

Dateipfad: 2 Auftrag/6725-25_BLB NRW_HvB Kaserne Minden - Err. Ladestation, Bielefeld/06. Versand/01. Extern/26-07-02 BLB Standard ohne Logo/Details/			
Modell-Name: E_EG-500(Mittelspannung 1).dwg	Plottstiftabelle: NRW_Farb-20_U.stb	Planart: Ausführung (AFU)	
Layout-Name: A0_M20_Erdgeschoss_Mittelspannung1	Gezeichnet: 20.05.2026 MW	Fachbereich: (E) Elektrotechnik	
xref:	tbl:	Blatt-Nr.: 01	Maßstab: 1:20
		Blattgröße: Papierformat (914.00 x 2500.00)	
		Plotdatum: 02.Jul. 2026 9:58	Index: 00