


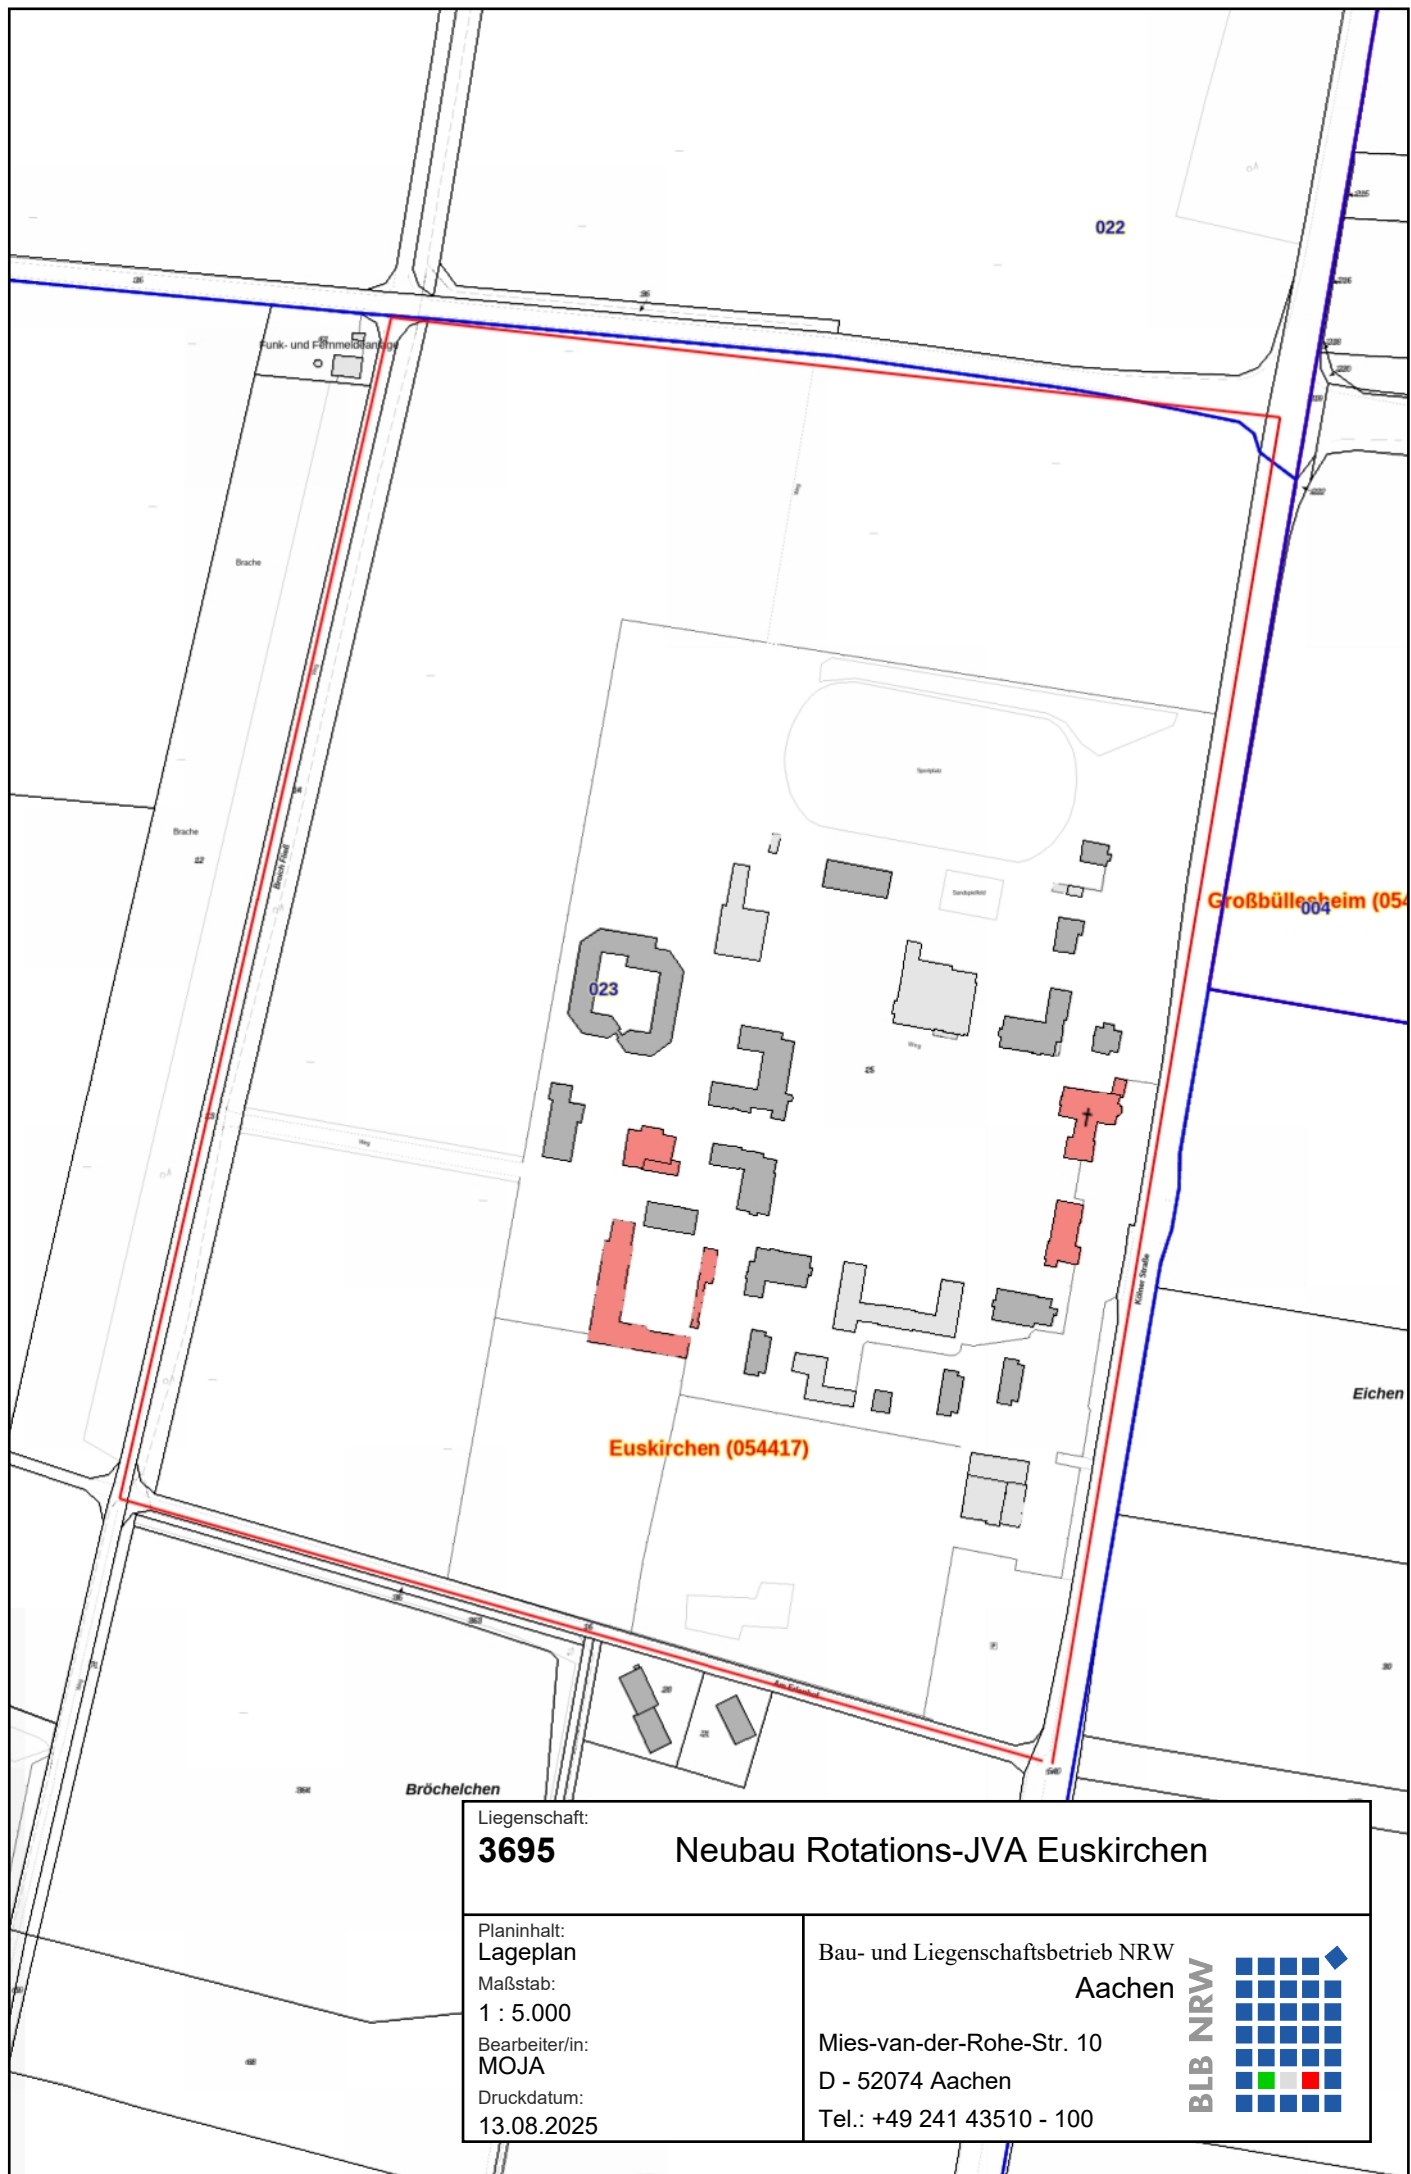

Liegenschaft:

3695

Neubau Rotations-JVA Euskirchen

Planinhalt:
Lageplan

Maßstab:
1 : 5.000

Bearbeiter/in:
MOJA

Druckdatum:
13.08.2025

Bau- und Liegenschaftsbetrieb NRW
Aachen

Mies-van-der-Rohe-Str. 10
D - 52074 Aachen
Tel.: +49 241 43510 - 100

