LEGENDE KÜHLUNG

	Vorlauf		Kappenventil
	Rücklauf		Sicherheitsventil
			Entleerung
			Manometer
	Absperrarmatur		Thermometer
	Pumpe		Temperaturfühler
	Strangregulierventil		Sicherheitstemperaturbegrenzer
	Schmutzfänger		Sicherheitstemperaturwächter
	Schlammabscheider		Max.-Druckbegrenzer
	Rückschlagklappe		Entlüftung
	Dreiwege-Ventil		
	Durchgangsventil		ÜSV / Überströmventil
	Wärmemengenzähler		

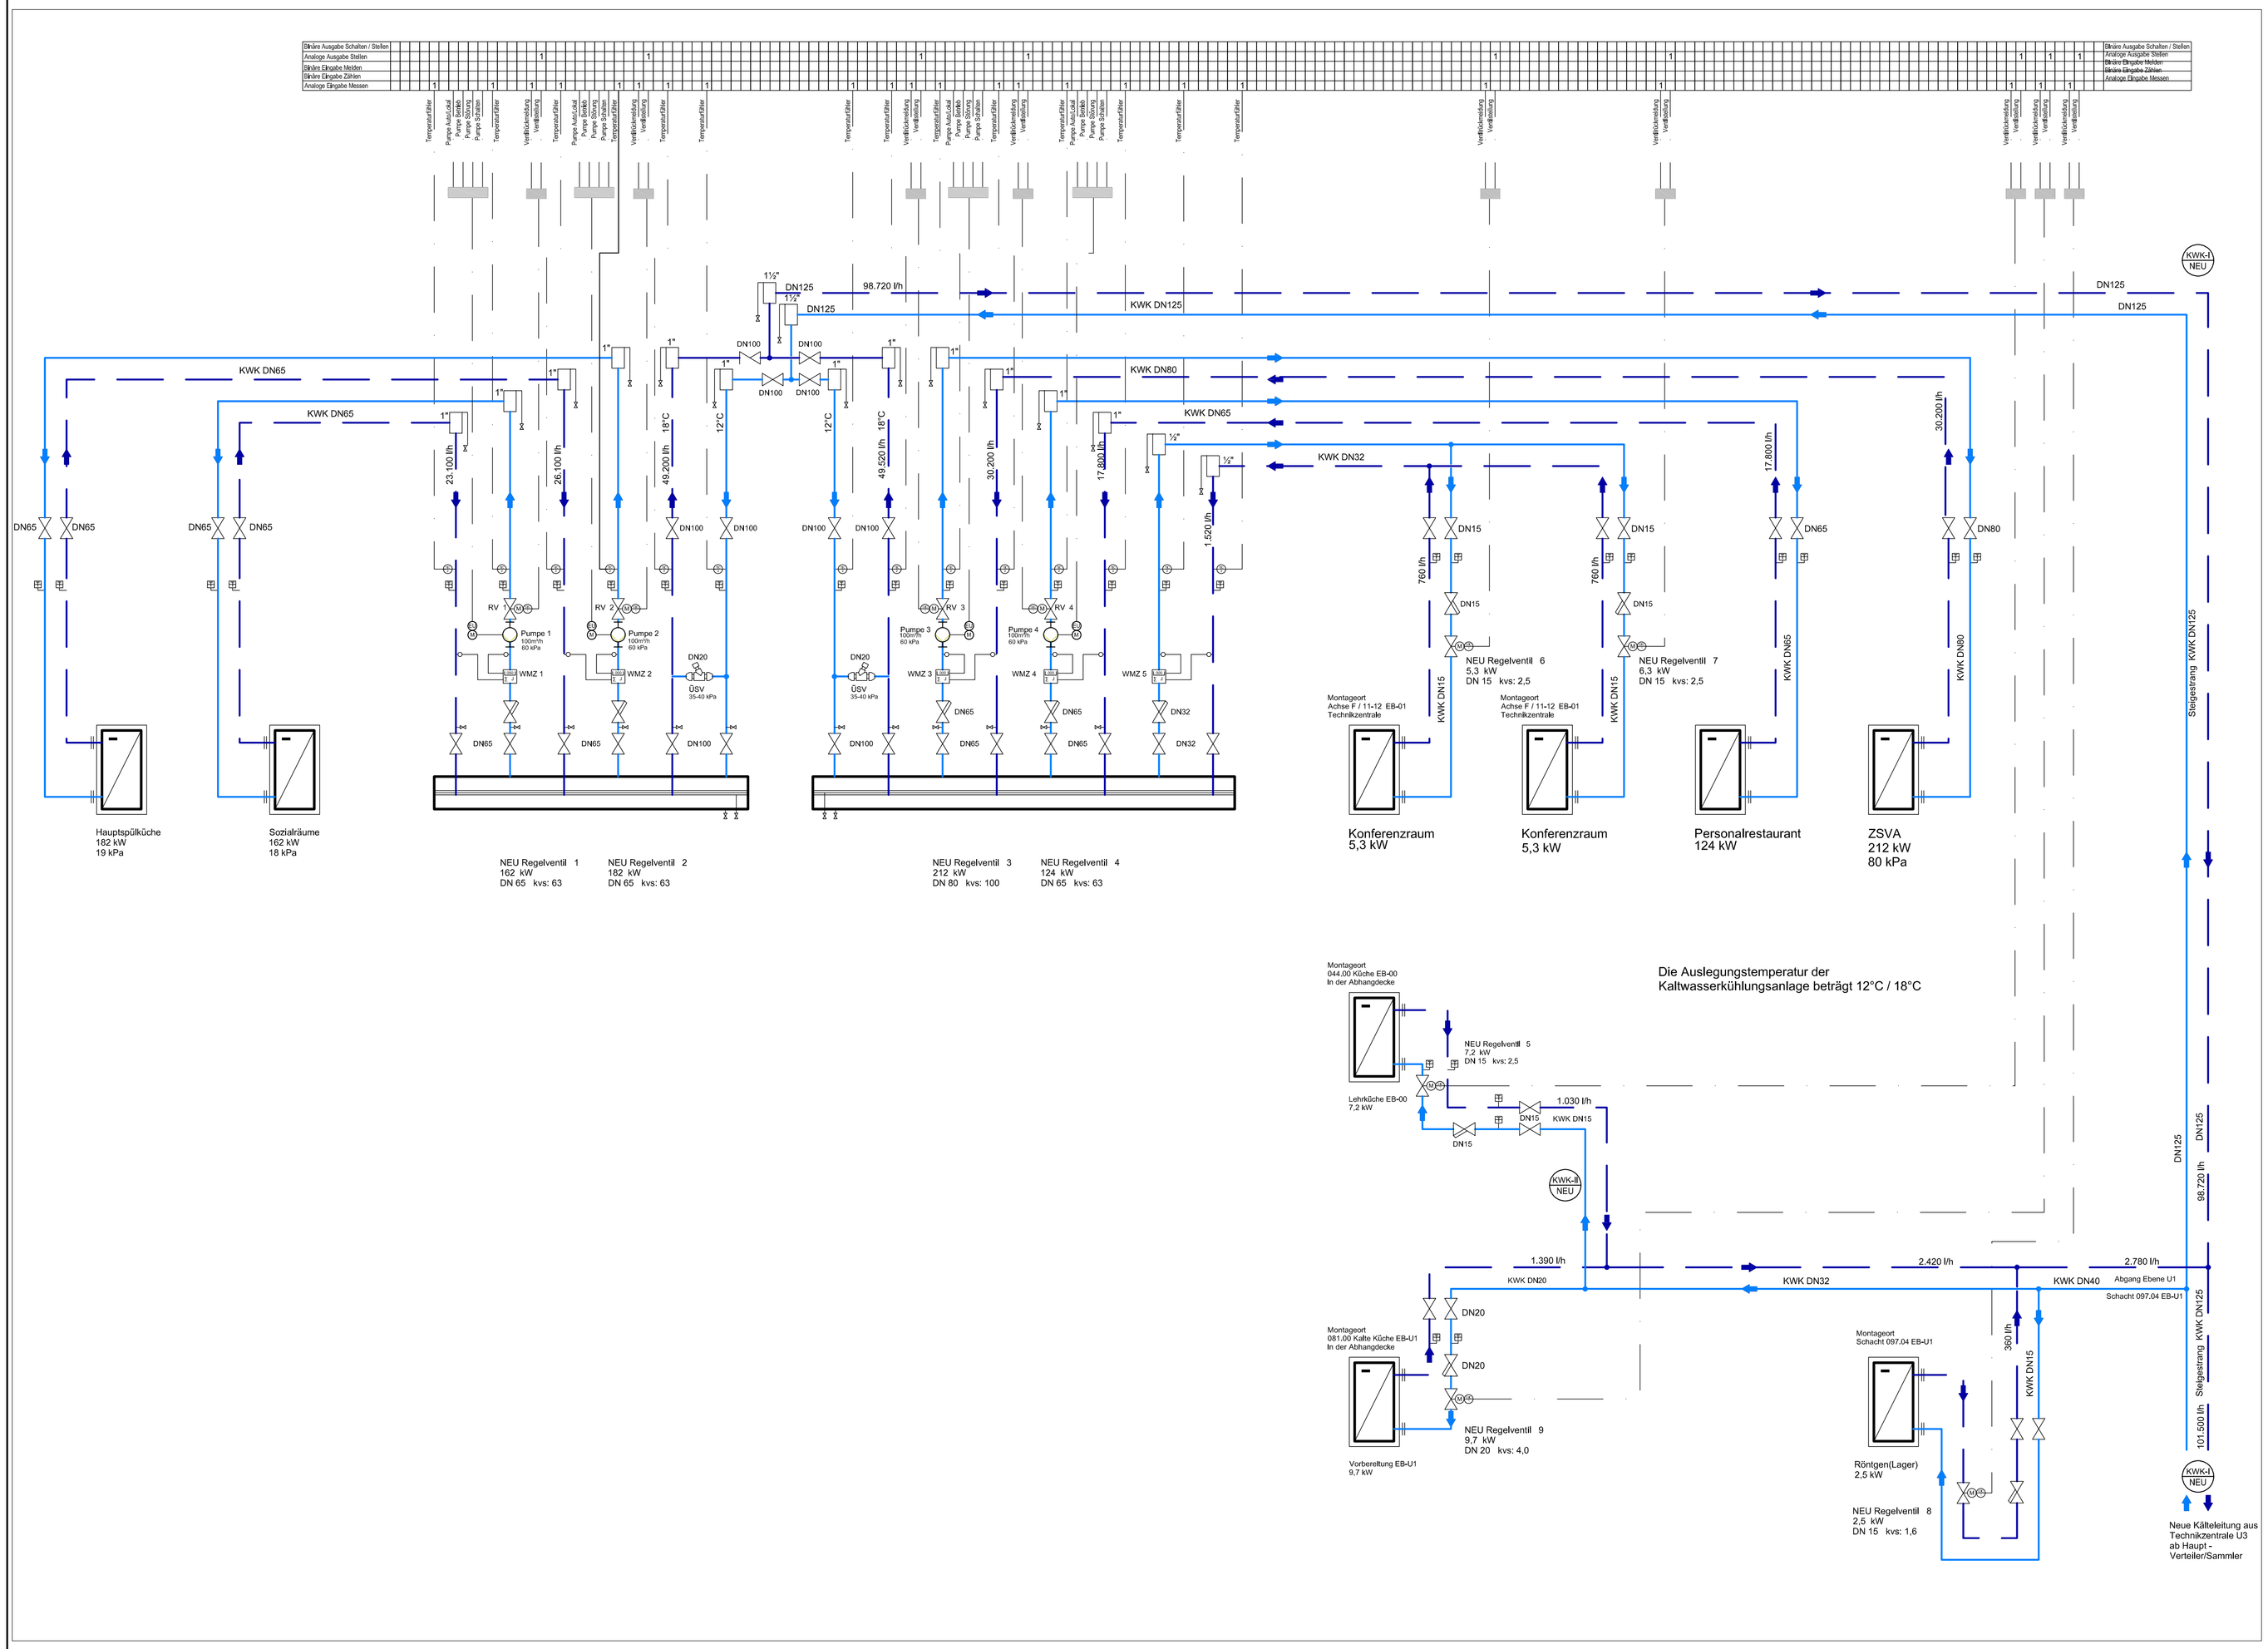

Index	Änderung	Datum	Gezeichnet
01	Prüfvermerke des Prüfberichtes eingearbeitet	30.04.2026	IS

Hinweise: Alle Maße sind vor Baubeginn örtlich zu prüfen. Vor Montagebeginn sind Einbauten, Trassenverlauf, Befestigung und Wanddurchführungen mit den anderen Gewerken abzustimmen, Die zu Montagebeginn gültigen Grundrisse, Detailpläne und Deckenspiegel der Architekten sind zu berücksichtigen

ingplan
Ingenieurplanung Technischer Ausrüstung
ingplan GmbH
Sudetenstraße 23
97616 Salz
zertifiziert nach DIN EN ISO 9001:2015
Register-Nr. QM 00649-1

Universitätsklinikum Düsseldorf

UNIVERSITÄTSKLINIKUM DÜSSELDORF

DEZERNAT TECHNIK

Bezeichnung: Schema Kälte Versorgung Kühlregister RLT Geräte Ausführungsplanung		Zeichnungs-Nr.: 1721-731-42-10	
Datum 20.09.2024	Gebäude 17.21	Format 841x594	Masstab -
Bearbeitet AS	Gewerk Kälte	Aenderungsindex 01	
Geprüft	Planart	Entstanden aus	

841 x 594