


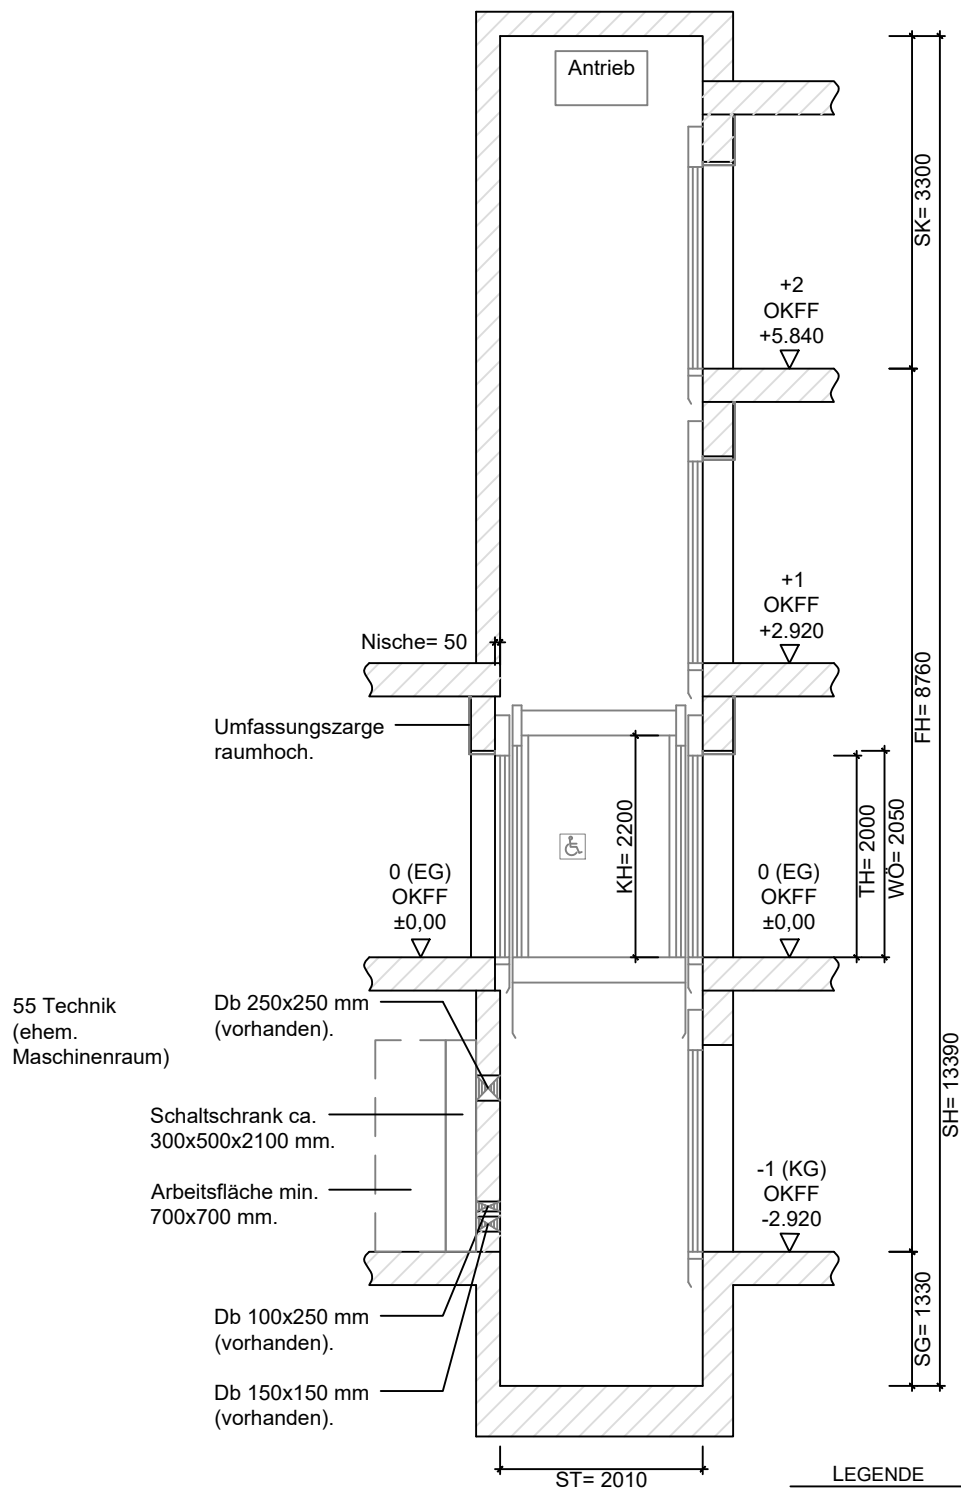

LEGENDE

SH= Schachthöhe	WÖ= Wandöffnung
SG= Schachtgrube	KH= Kabinenhöhe
FH= Förderhöhe	TH= Türhöhe
SK= Schachtkopf	

Alle Angaben in mm.

Die Maße sind vor Ort zu prüfen!



**Staatliches
Baumanagement
Lüneburger Heide**

Am Exerzierplatz 12-14
29633 Munster

Finanzamt Buchholz i.d. Nordheide

Verwaltungsgebäude
Sanierung Aufzug

Fördertechnik
Schnitt A-A

Ausführungsplanung

Datum: 06.07.2026
Plan-Nr.: S-02
Index: 00
Maßstab: 1 : 75
Blatt-Gr.: 210 x 297

gez.:

gepr.: