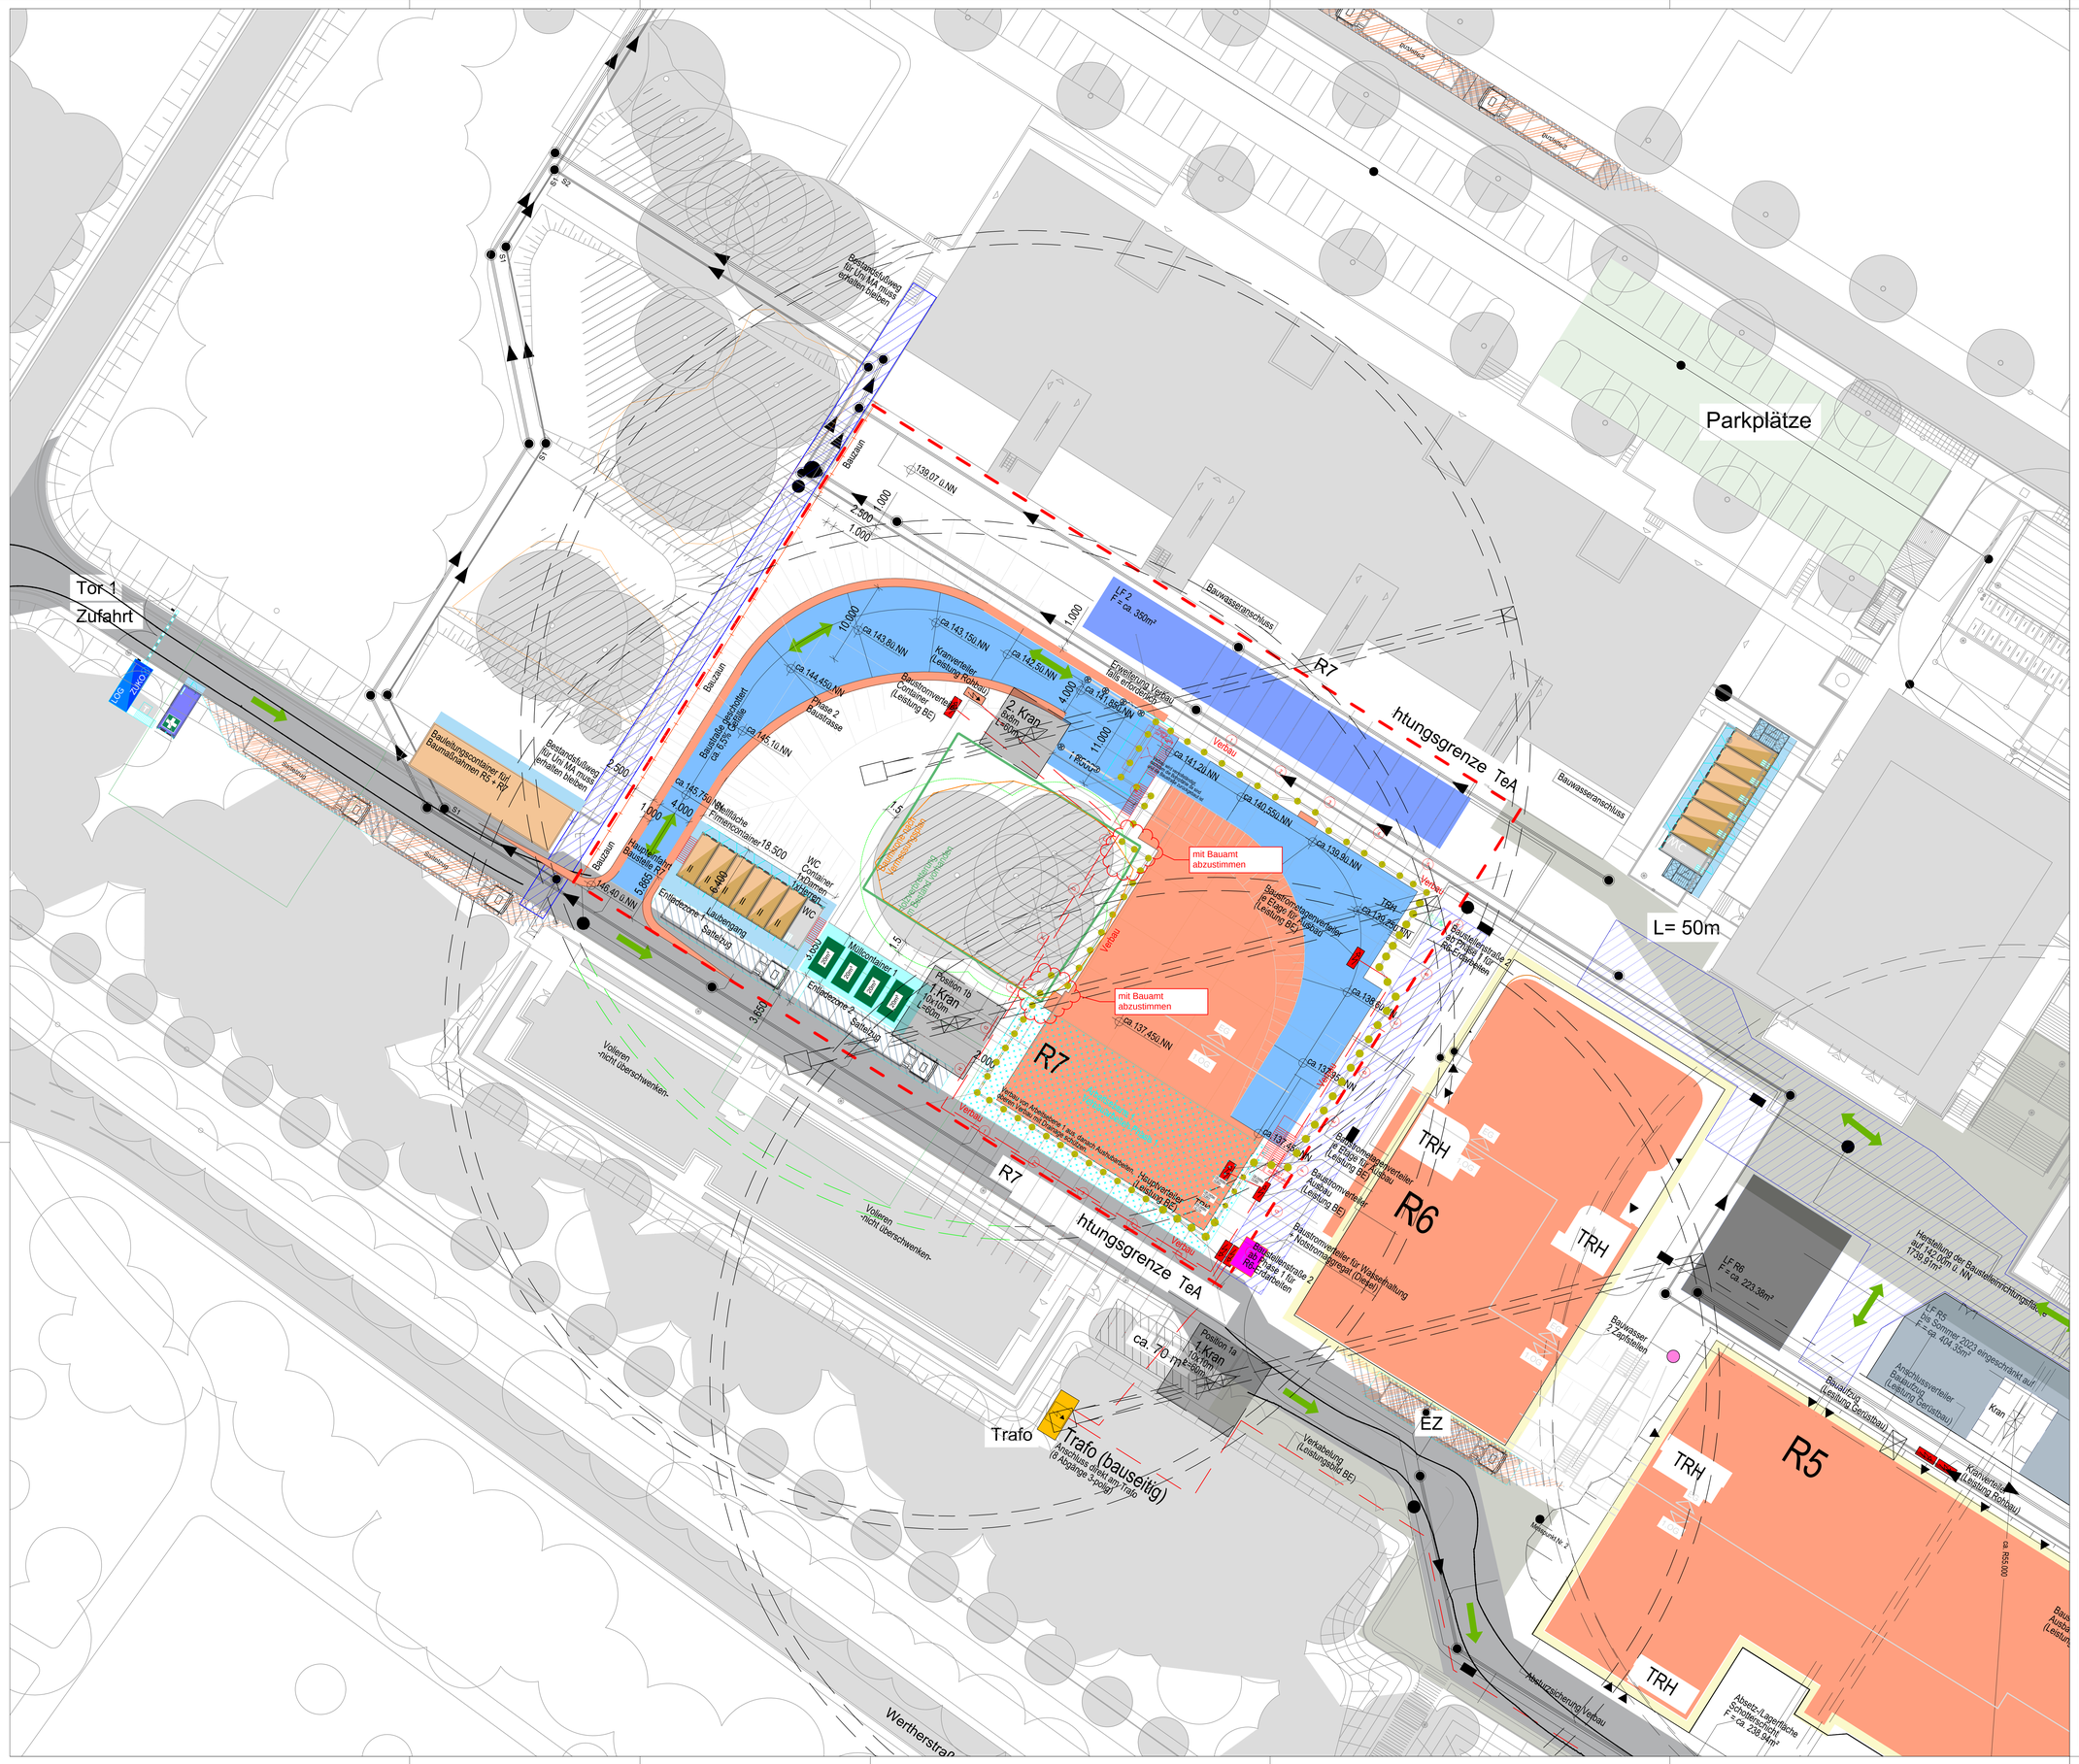

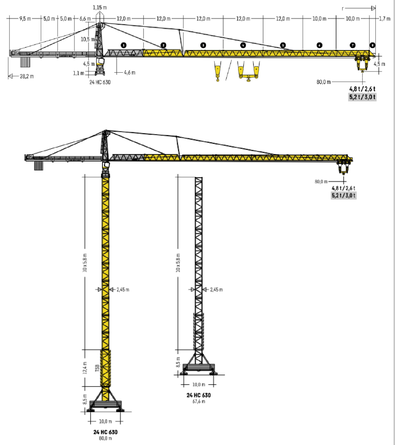

Bemessungsfahrzeuge

Sattelzug

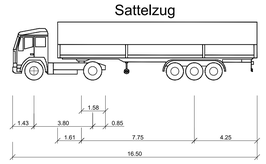

Hinweis

Individuelle BE der Baufelder ist nur als Vorschlag zu werten und vom ausführenden Unternehmen auf Umsetzbarkeit zu prüfen.

1:500

Planer	Plan / Modell	Index	Datum
Fachplaner Laborplanung			
Fachplaner TGA			
Fachplaner Tragwerk			
Fachplaner Küche			
Landschaftsarchitekt			

ALLE MASSEN SIND VOR ORT VON DER AUSFÜHRENDEN FIRMA EIGENVERANTWORTLICH ZU PRÜFEN UND ABWEICHUNGEN SIND DER BAULEITUNG ANZUZEIGEN! EINGETRAGENE HÖHENMASSEN BEZIEHEN SICH GRUNDSÄTZLICH AUF OKFFB!

Index	Datum	Gez.	Änderungen
05	13.10.2023	nik	Anpassung-BE-Plan
04	24.05.2023	trm	Anpassung-BE-Plan
03	10.05.2023	trm	Anpassung-BE-Plan
02	13.03.2023	trm	Anpassung-BE-Plan
01	31.01.2023	trm	AbgabeLPH3
00	20.01.2023	trm	PlanerstellungLPH3

Plannummer: R7-ARC-01-001-Ap05-20231013-Baustelleneinrichtung

Status: zur Prüfung

Index: 05 | Indexdatum: 13.10.2023

Maßnahme
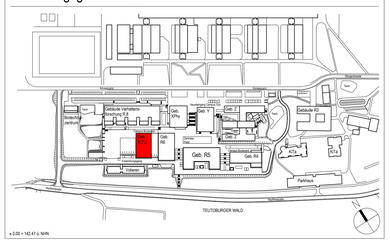
Tierhaltungsgebäude R7