




- ### LEGENDE
- BESTAND
 - BE - FLÄCHE
 - BAUMSÄHNE
 - TREPPENHAUS - TRH
 - BAUSTRASSE BEFESTIGT
 - MÖGLICHE UMSCHLAG - / LAGERFLÄCHE (UF / LF)
 - ENTLADEZONE (EZ)
 - CONTAINER ENTSORGUNG
 - MÖGLICHE ENTSORGUNGSLÄCHE (EF)
 - ZUGANGSKONTROLLCONTAINER
 - CONTAINER TU / BÜRO / MATERIAL
 - CONTAINER TU / BÜRO
 - WC
 - SANITÄRCONTAINER
 - SANITÄTSCONTAINER
 - BAUMSCHUTZ
 - LKW WARTEZONE
 - FASSADENGERÜST
 - TOR ZU-/AUSFAHRT
 - SCHRANKE
 - SCHLEPPKURVENPRÜFUNG
 - VERKEHRSWEGFÜHRUNG
 - BAUZAUN (DRAHTGITTER)

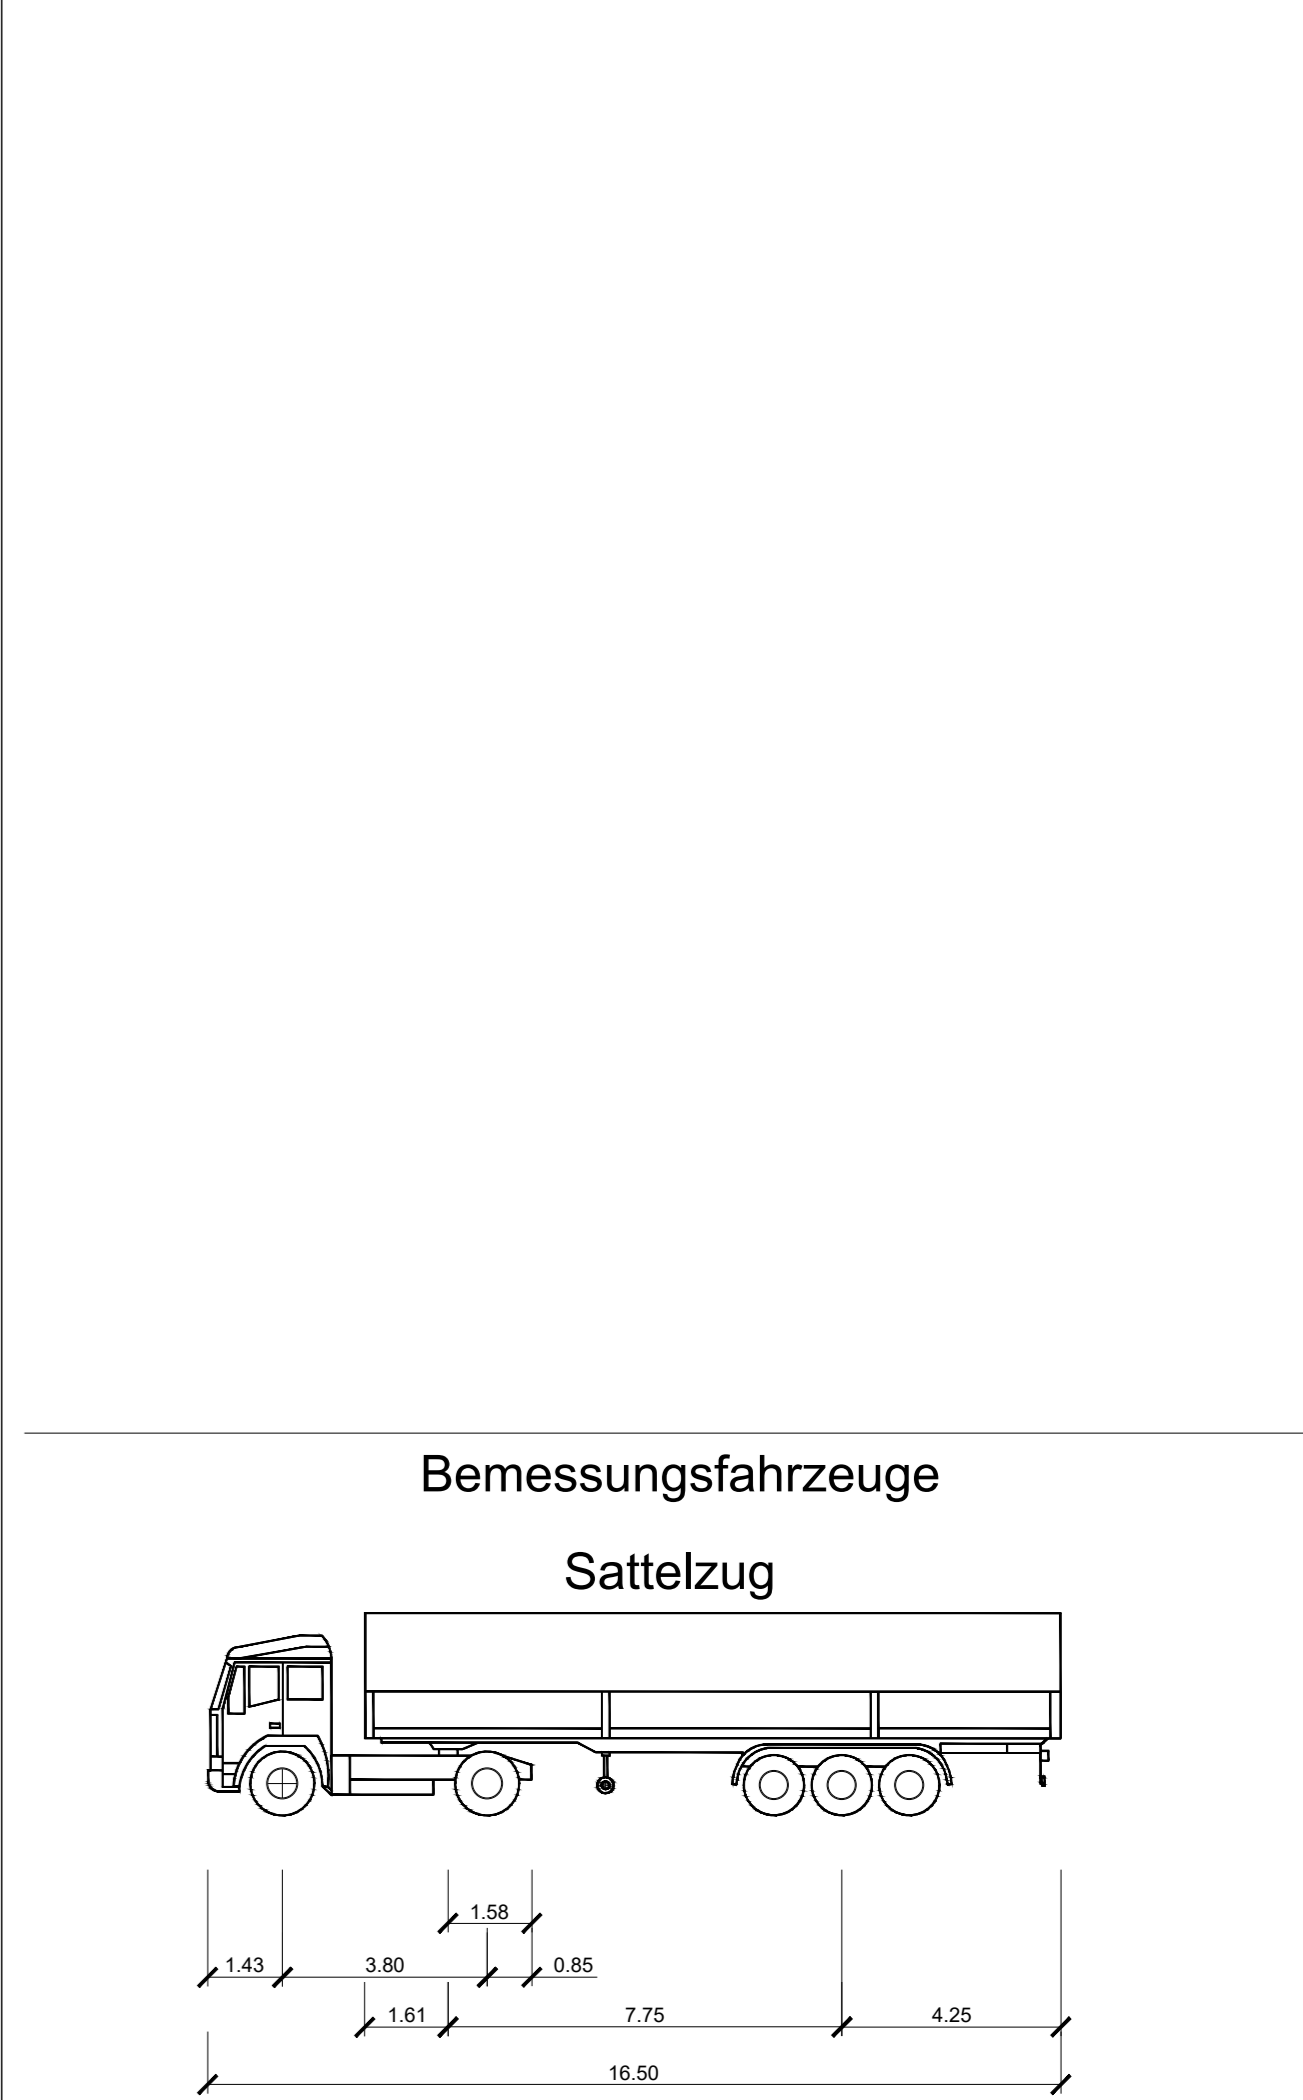

Hinweis
VORABZUG!
 Es ist mit Änderungen zu rechnen.
 Stand: 15.09.2022

1:500

Logistikphasenplan III

Darstellung: Ebene EG / Hanggeschoss

g	Zusammenfügen von BE-Plänen und Anpassungen	15.09.2022	Gri
f	Containeranlage, Schleppkurve X, BE-Zu-/Ausfahrt	01.06.2022	Bou
e	Containeranlage, Schleppkurve X, BE-Zu-/Ausfahrt	27.05.2022	Gri
d	Baufeldflächen, Abstandsflächen X, Plangröße	18.05.2022	Gri
c	Aktualisierung Bauzaunverlauf / Container / Krane	03.05.2022	Gri
b	Variante 2: nördliche Baustraße	21.04.2022	Gri
a	Logistikphasenplan III erstellt	30.03.2022	Bou
Index	Beschreibung / Revision	Datum	Gez.

Bauvorhaben R.4-R.7 Universität Bielefeld

<p>Bauherr Universität Bielefeld Universitätsstraße 25 33615 Bielefeld</p>	<p>Fachplaner Ingenieurgesellschaft für Baulogistik-Planung GmbH Kettwiger Str. 31 45127 Essen</p>
--	--

Planschlüssel

Datum	Projekt	Darstellung	Phase	Index	Gez.
22-09-08	R.4-R.7	Logistikphasenplan III	index_a	Gri	dwg
DIN A0	Maßstab	1:500	Datum	15.09.2022	