


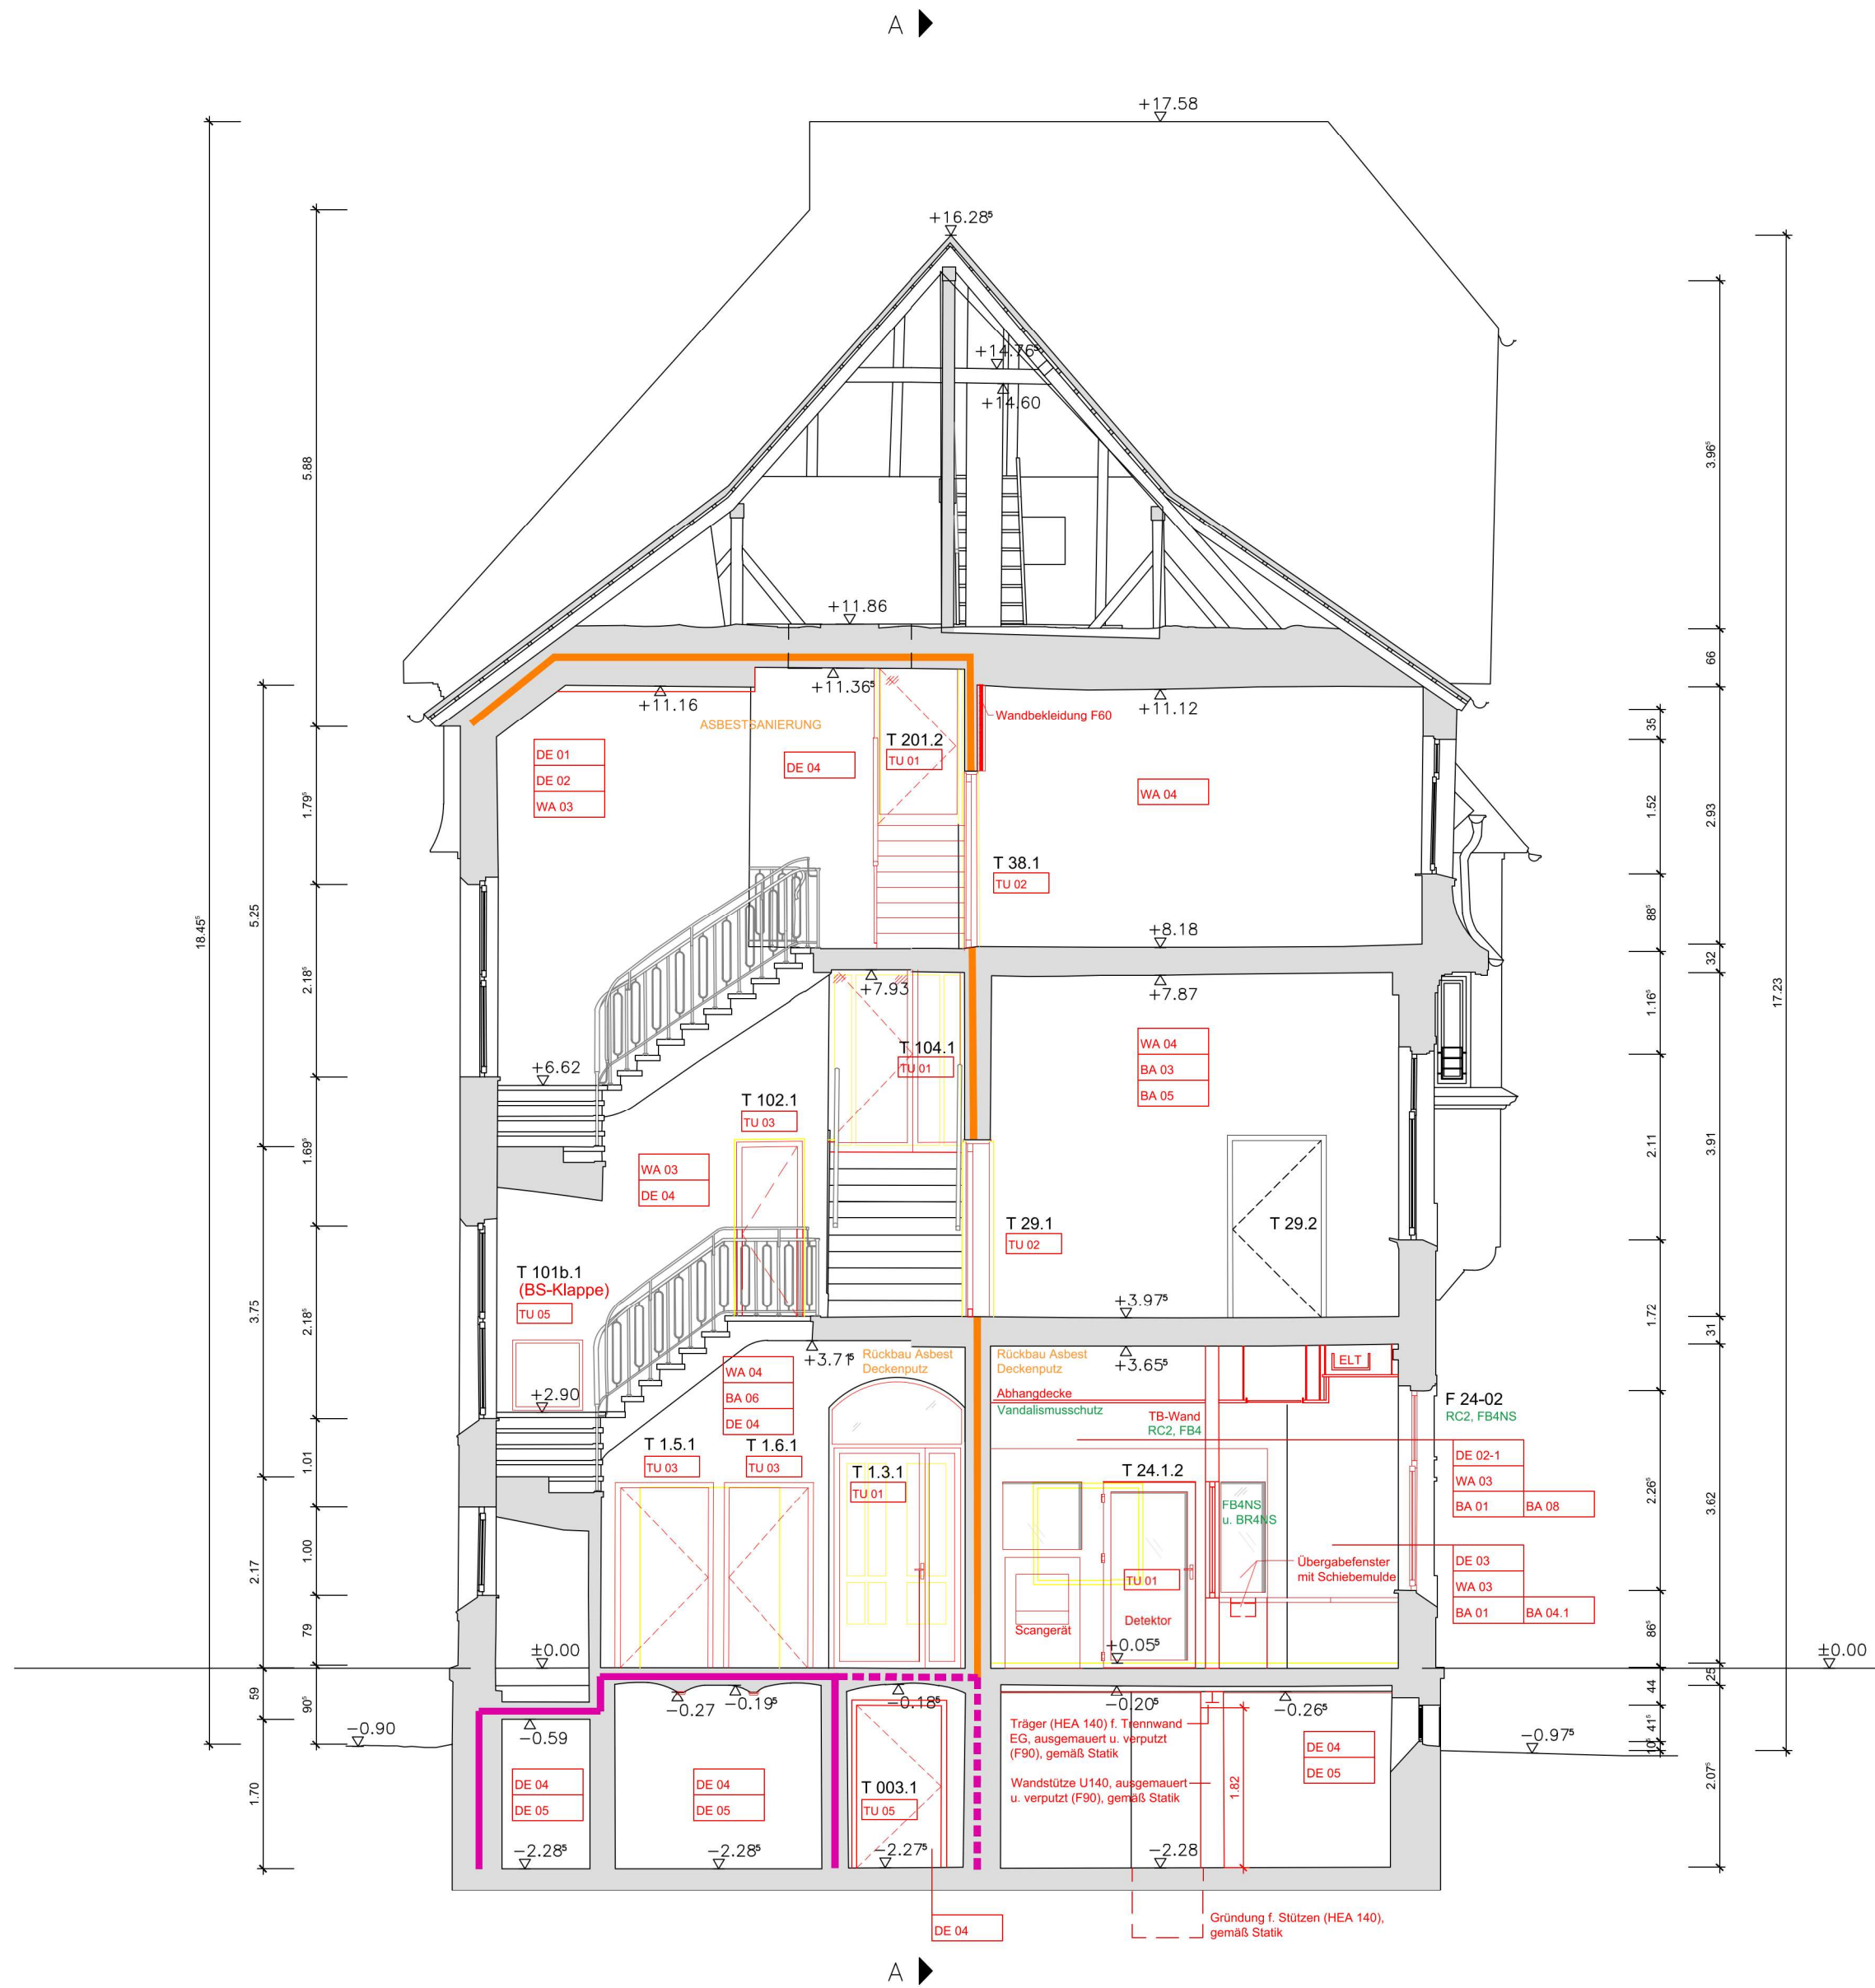

- BODENAUFBAUTEN**
- BA 01 Abbruch Altbelag, Linoleum
 - BA 02 Abbruch Altbelag, Linoleum, Kleber asbesthaltig
 - BA 03 Abbruch Altbelag, Nadelfilz
 - BA 04 Bodenbelag neu, Linoleum
 - BA 04.1 wie vor, jedoch zusätzl. m. Trockenestrich neu
 - BA 05 Bodenbelag neu, Nadelfilz
 - BA 06 Terrazzo Feinschliff und Einpflege
 - BA 07 Trockenestrich u. Betonwerkstein neu
 - BA 08 Trockenestrich u. Bodenfliesen neu
 - BA 09 Abbruch Estrich, Neuaufbau sw. Zementestrich, Bodenfliesen neu

- DECKENAUFBAUTEN**
- DE 01 Abbruch Abhangendecke
 - DE 02 Abhangendecke u. Anstrich neu
 - DE 02-1 wie vor, jed. zusätzl. m. Vandalismusschutz
 - DE 03 Akustikdecke neu
 - DE 04 Decke Bestand, Überholungsanstrich
 - DE 05 Putzbekleidung Stahlträger Kappendecke (F90)

- WANDAUFBAUTEN**
- WA 01 Abbruch Wandfliesen
 - WA 02 Wandfliesen, neu
 - WA 03 Wandanstrich neu
 - WA 04 Überholungsanstrich neu

- TÜREN / FENSTER NEUEINBAUTEN**
- TU 01 Stahlrahmentür
 - TU 02 Holztür, Stiltür, m. Stahlfassungsargze
 - TU 03 Holzfeuchtraumtür
 - TU 04 Holzaußentür mit Glasfüllung
 - TU 05 Stahlblechtür, ggf. mit BS-Anforderung
 - FE 01 Holzglasfenster, ggf. mit Sicherheitsanforderung

LEGENDE ALLGEMEIN

- Bestand
- Abbruch
- Neu
- Bodenbelag neu
- Deckenbekleidung F60
- 34 dB Schallschutzanforderung Türen
- ADA techn. Ausstattung Türen
- RC Sicherheitsanforderung Türen

LEGENDE BRANDSCHUTZ

- F90-A Brandwand
- F90-AB
- F60-A mech. Beanspruchung
- F60-A
- T30-RS BS-Anforderung Türen m. Rauchschutz
- dTs dicht- u. selbstschließende Türen
- Fensterbezeichnung (B= Bestand/ N= Neu)

Türen Neueinbau

T 003.1	N
0.96 / 1.90	
T30	

T 101b.1	N
0.80 / 0.80	
T30-RS	

T 102.1	N
0.76 / 2.01	
dTs	

T 104.1	N
0.90 / 2.135	
T30-RS, ELT	
Feststellanlage	

T 1.3.1	N
1.35 / 2.17	
T30-RS ELT	
Feststellanlage	

T 1.5.1	N
1.01 / 2.13	
dTs	
Tasterstng.	

T 1.6.1	N
0.91 / 2.13	
dTs	

T 24.1.2	N
0.90 / 2.13	
RC2, FB4	

Türen Neueinbau

T 29.1	N
0.89 / 2.01	
T30-RS	

T 38.1	N
0.93 / 1.99	
T30-RS/ 32dB	

T 201.2	N
2.42 / 2.01	
T30-RS	

Türen Bestand

T 29.2	B
0.89 / 2.01	

Fenster Neueinbau

F 24-02	N
RC 2, FB4NS	

Index	Bemerkung / Änderung	Datum	gez.
03	Anpassung Brandschutzbekleidung	25.08.2026	
02	Handlauf raus, Anpassung Treppe und Maßnahmen	30.03.2026	
01	Vorabzug raus	03.02.2026	



Staatliches Baumanagement Braunschweig
An der Martinikirche 7
38100 Braunschweig

Planung:

Amtsgericht Peine
Am Amthof 6, 31224 Peine

Verwaltungsgebäude
Umsetzung Brandschutzkonzept

Architektur
Schnitt B-B

LPE 7006 - 03

HHV-Nr.: 10112-B7-0002

Ausführungsplanung			
Datum:	14.07.2025	Maßstab:	1 : 50
Plan-Nr.:	004	Blattgröße:	841 x 594
Plan-Index:	03		
Datei-Code:	10112-B7-0002_0003_XX_5A-S-B_02	Layout:	A1