

Dach

2.Obergeschoss

1.Obergeschoss

Erdgeschoss







Wetterstation auf Dach



Klemmdose

4x AWG 25C UL

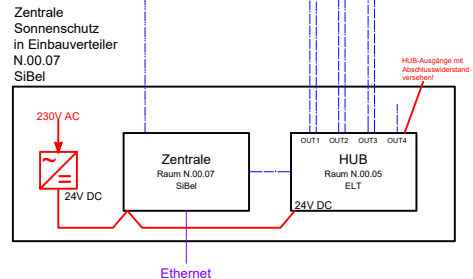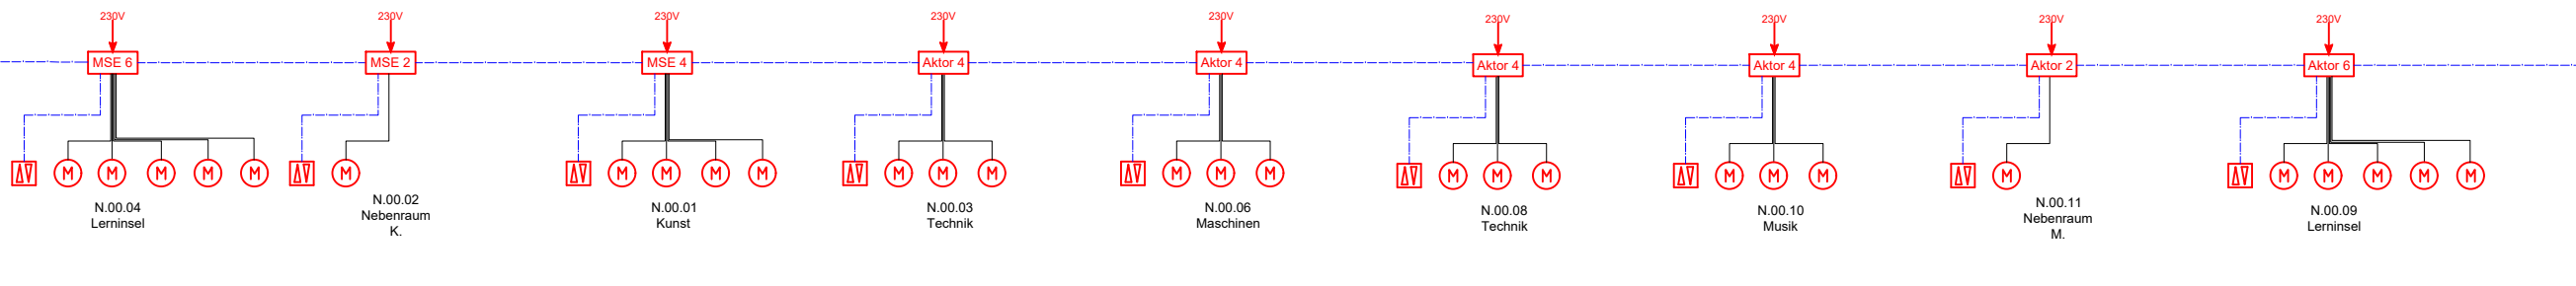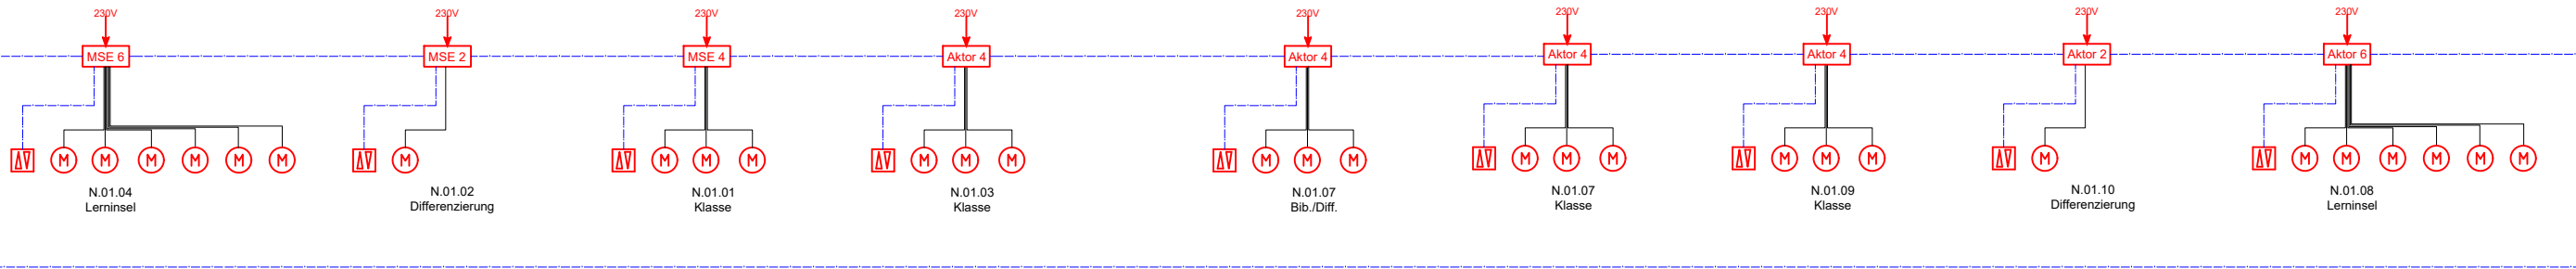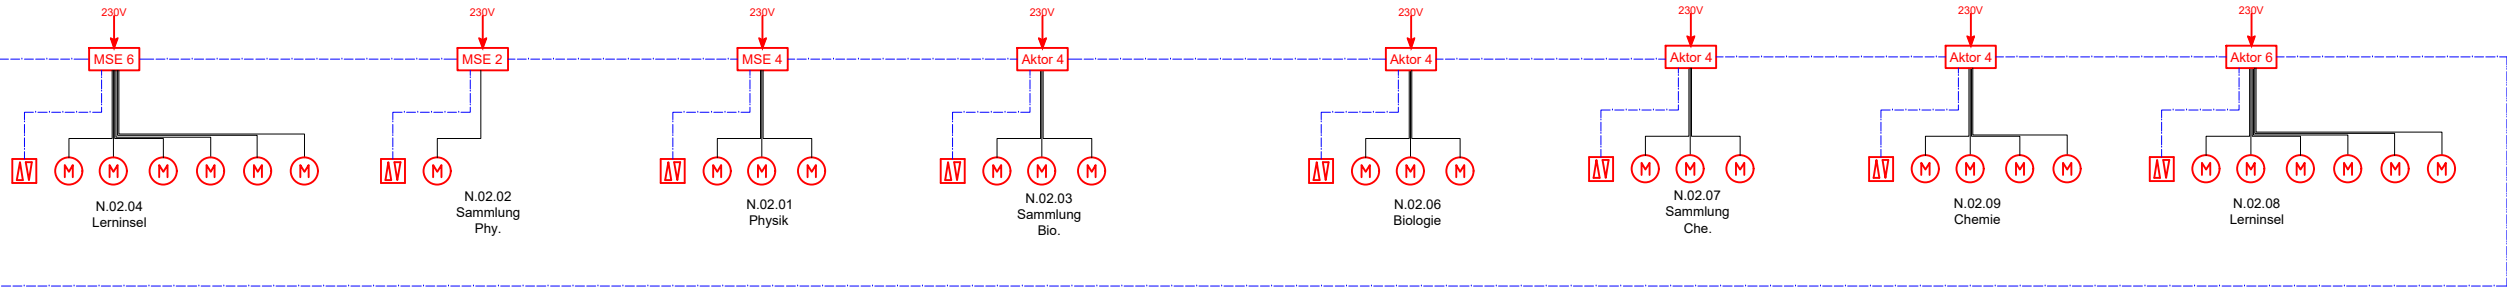

LEGENDE

Sonnen-/Wärmeschutz

	Jalousiesteuertaster, lokale Steuerung		Klemmdose (Anschlußdose)
	Motor / Antrieb		Wetterstation
	Schaltaktor 2-fach		Schaltaktor 4-fach
	Schaltaktor 6-fach		

Kabel / Leitungen

	Anschlußleitung H05 RR-F 4G 0,75mm² mit Kupplungssystem (nicht dargestellt)		Busleitung J-Y(St)Y 2x2x0,8mm
			Busleitung J-Y(St)Y 4x2x0,8mm
			Busleitung J-Y(St)Y 8x2x0,8mm

Die vorliegenden Unterlagen sind keine Montagepläne.

Der Auftragnehmer hat nach den Planungsunterlagen und Berechnungen des Auftraggebers die für die Ausführung erforderlichen Montage- und Werkstattzeichnungen zu erbringen.

plancom

Planungsgesellschaft für Elektro-, Kommunikations- und Sicherheitstechnik mbH

Hamminkeler Str. 30

46499 Hamminkeln

Telefon: 02856 / 90 996 – 0

Telefax: 02856 / 90 996 – 99

E-mail : info@plancom-gmbh.de

Maßstab: ohne

Format: DIN-A1

Bauherr :

Stadt Herne, FB26-Gebäudemanagement

Langekampstraße 36

44652 Herne

Projekt:

Quinoa-Schule Herne

Drögenkamp 10

44653 Herne

Planinhalt:

Strangschema

Sonnenschutz

Neubau

Zeichnungsnummer/Dateiname

P 1151N ELT 5.034.a F#20241218 ELT

Bl. 1

Ind. Änderung

Datum

Name

Bilder

xref
