
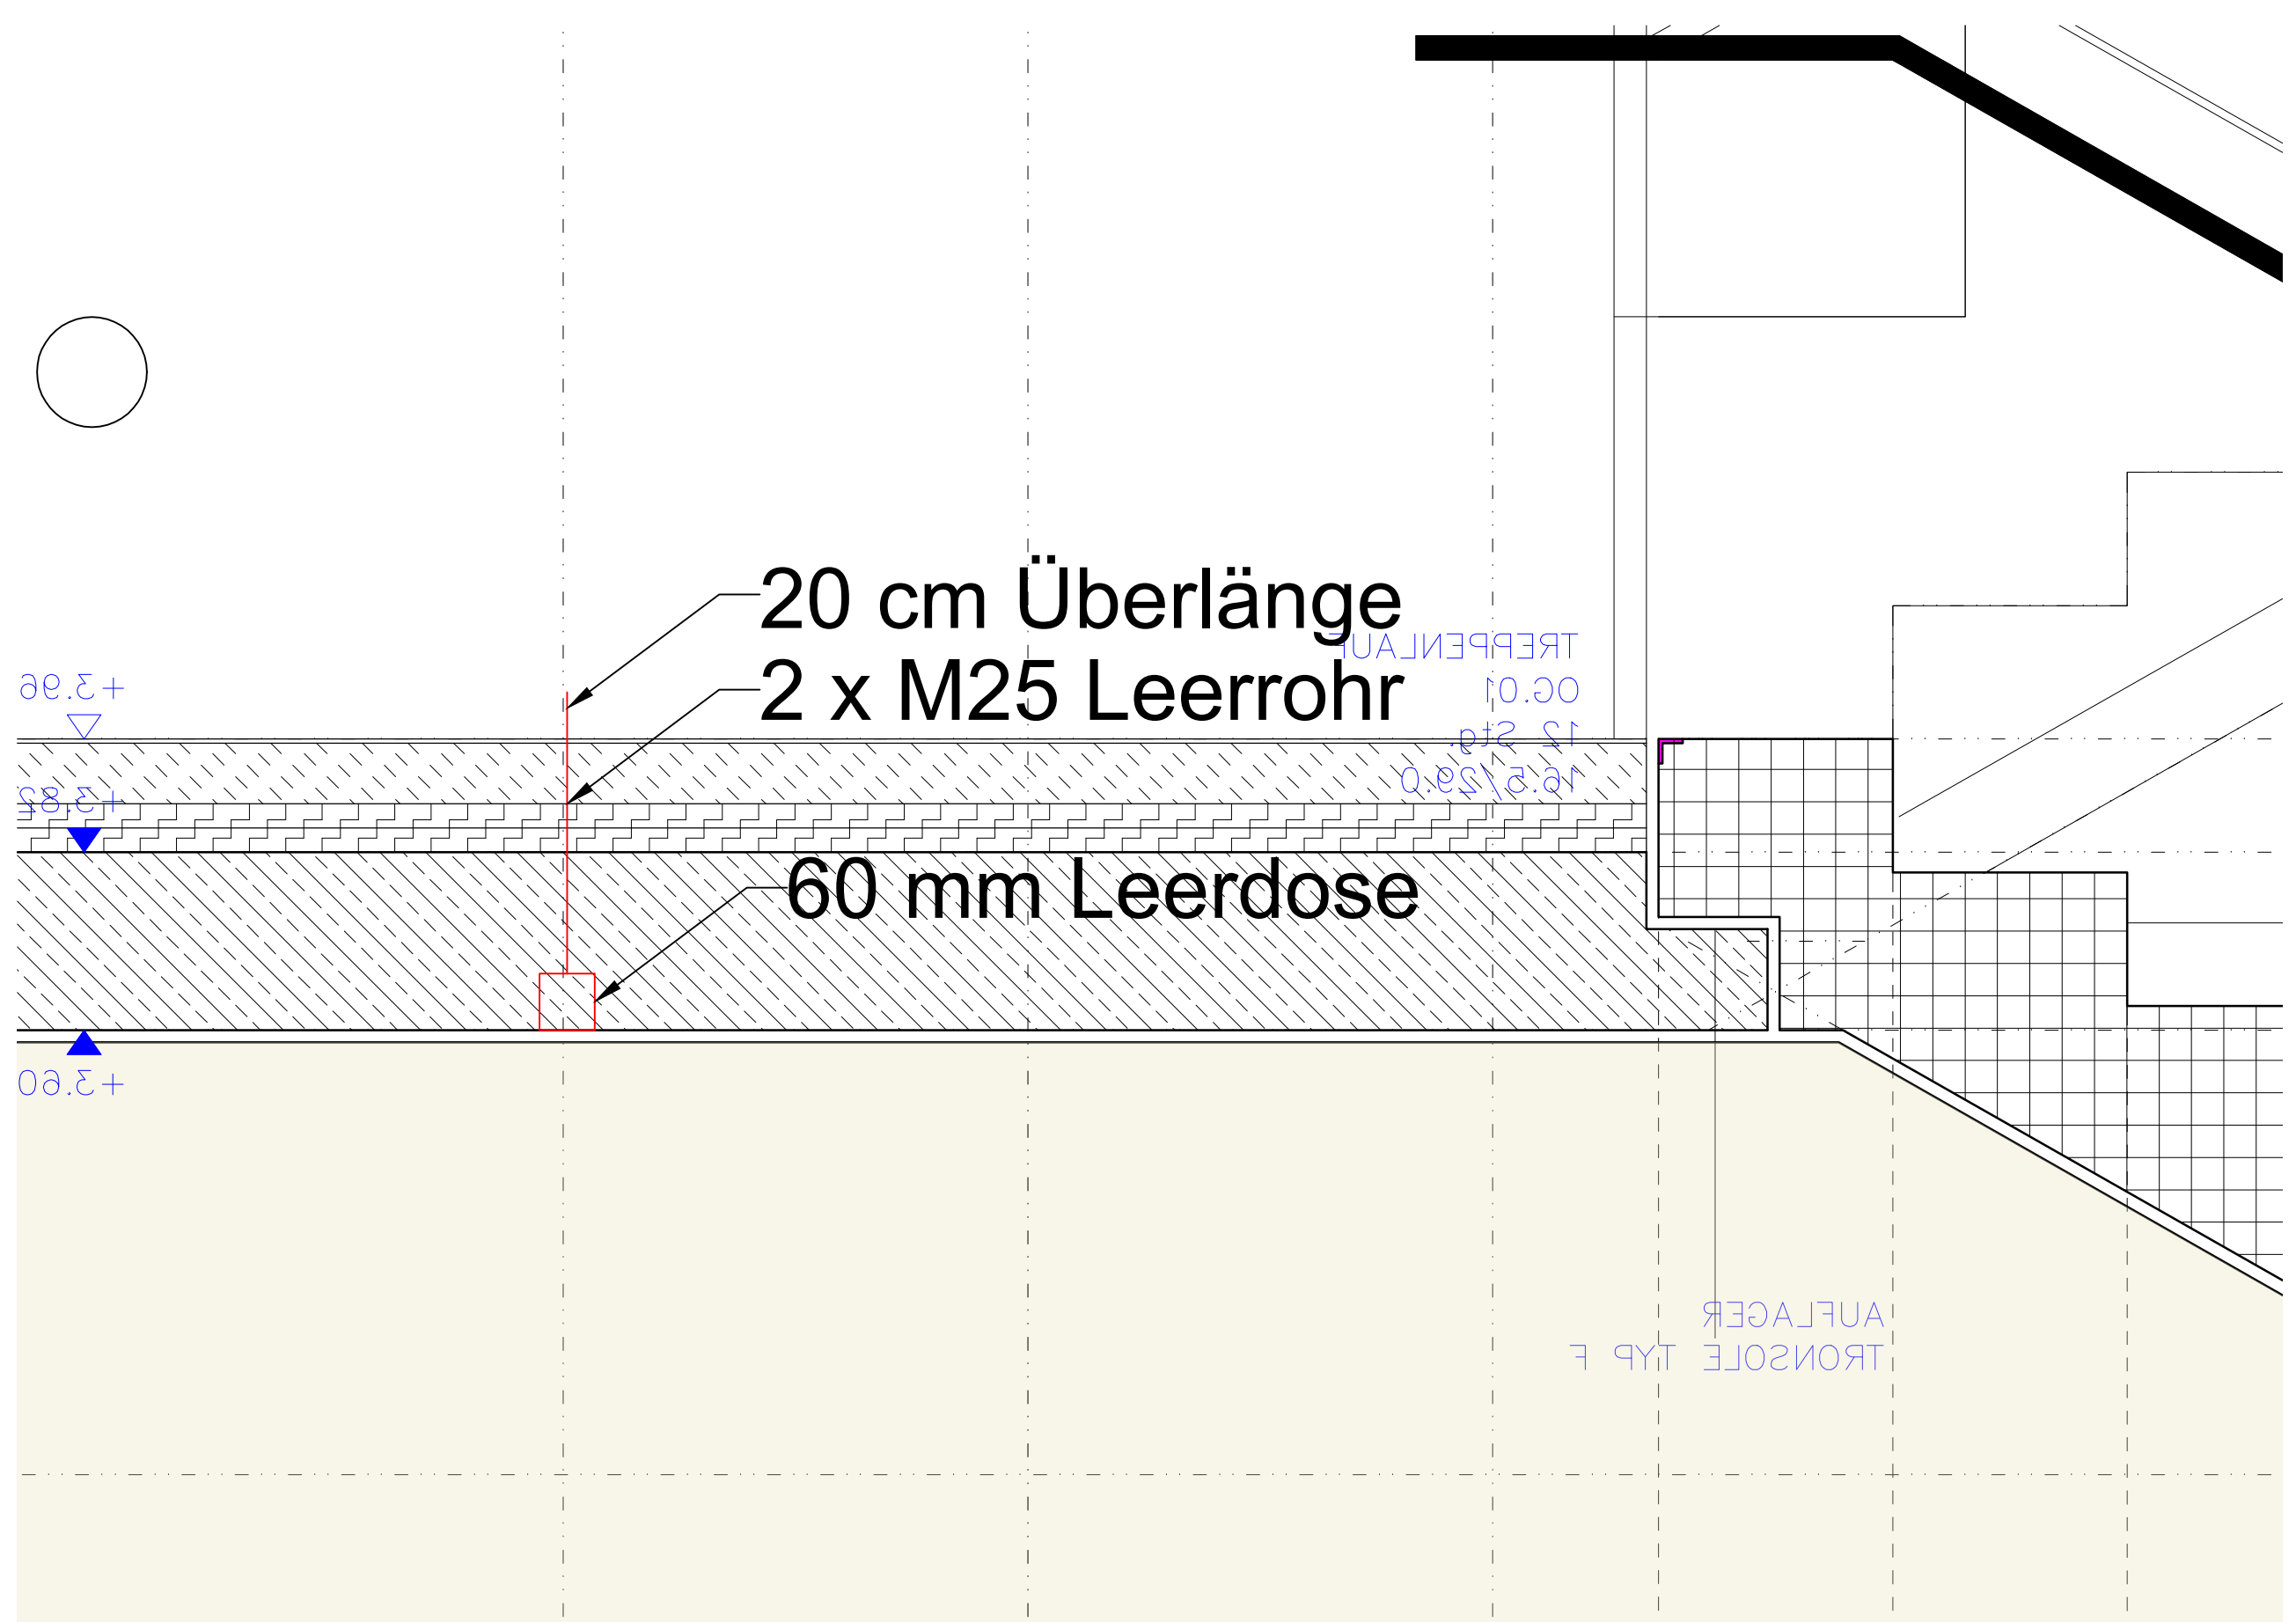


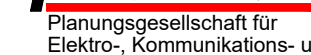

Grösse M25

				Hamminkeller Str. 30 46499 Hamminkeln			
Planungsgesellschaft für Elektro-, Kommunikations- und Sicherheitstechnik mbH				Telefon: 02856 / 90 996 – 0 Telefax: 02856 / 90 996 – 99 E-mail : info@plancon-gmbh.de			
				Maßstab: 1:20		Format: DIN-A1/200	
				Bauherr : Stadt Herne, FB26-Gebäudemanagement Langekampstraße 36 44652 Herne			
				Projekt: Quinoa-Schule Herne Drögenkamp 10 44653 Herne			
		2025	Datum	Name			
		Gez.	23.06.25	Schl	Planinhalt:		
		Gepr.	25.06.25	Zimmerm.	Elektrotechnik		
		Norm			Treppenhaus 1.OG Decke		
					Leerohrplan		
				Planstand		Zeichnungsnummer/Dateiname	
				Ausführung		Bl. 1	
a	Erstellung	23.06.25	Schl	P 1151N ELT 5.501: a F#20250623 LEE			Bl. 1
Ind.	Änderung	Datum	Name	Bilder	xref ---		