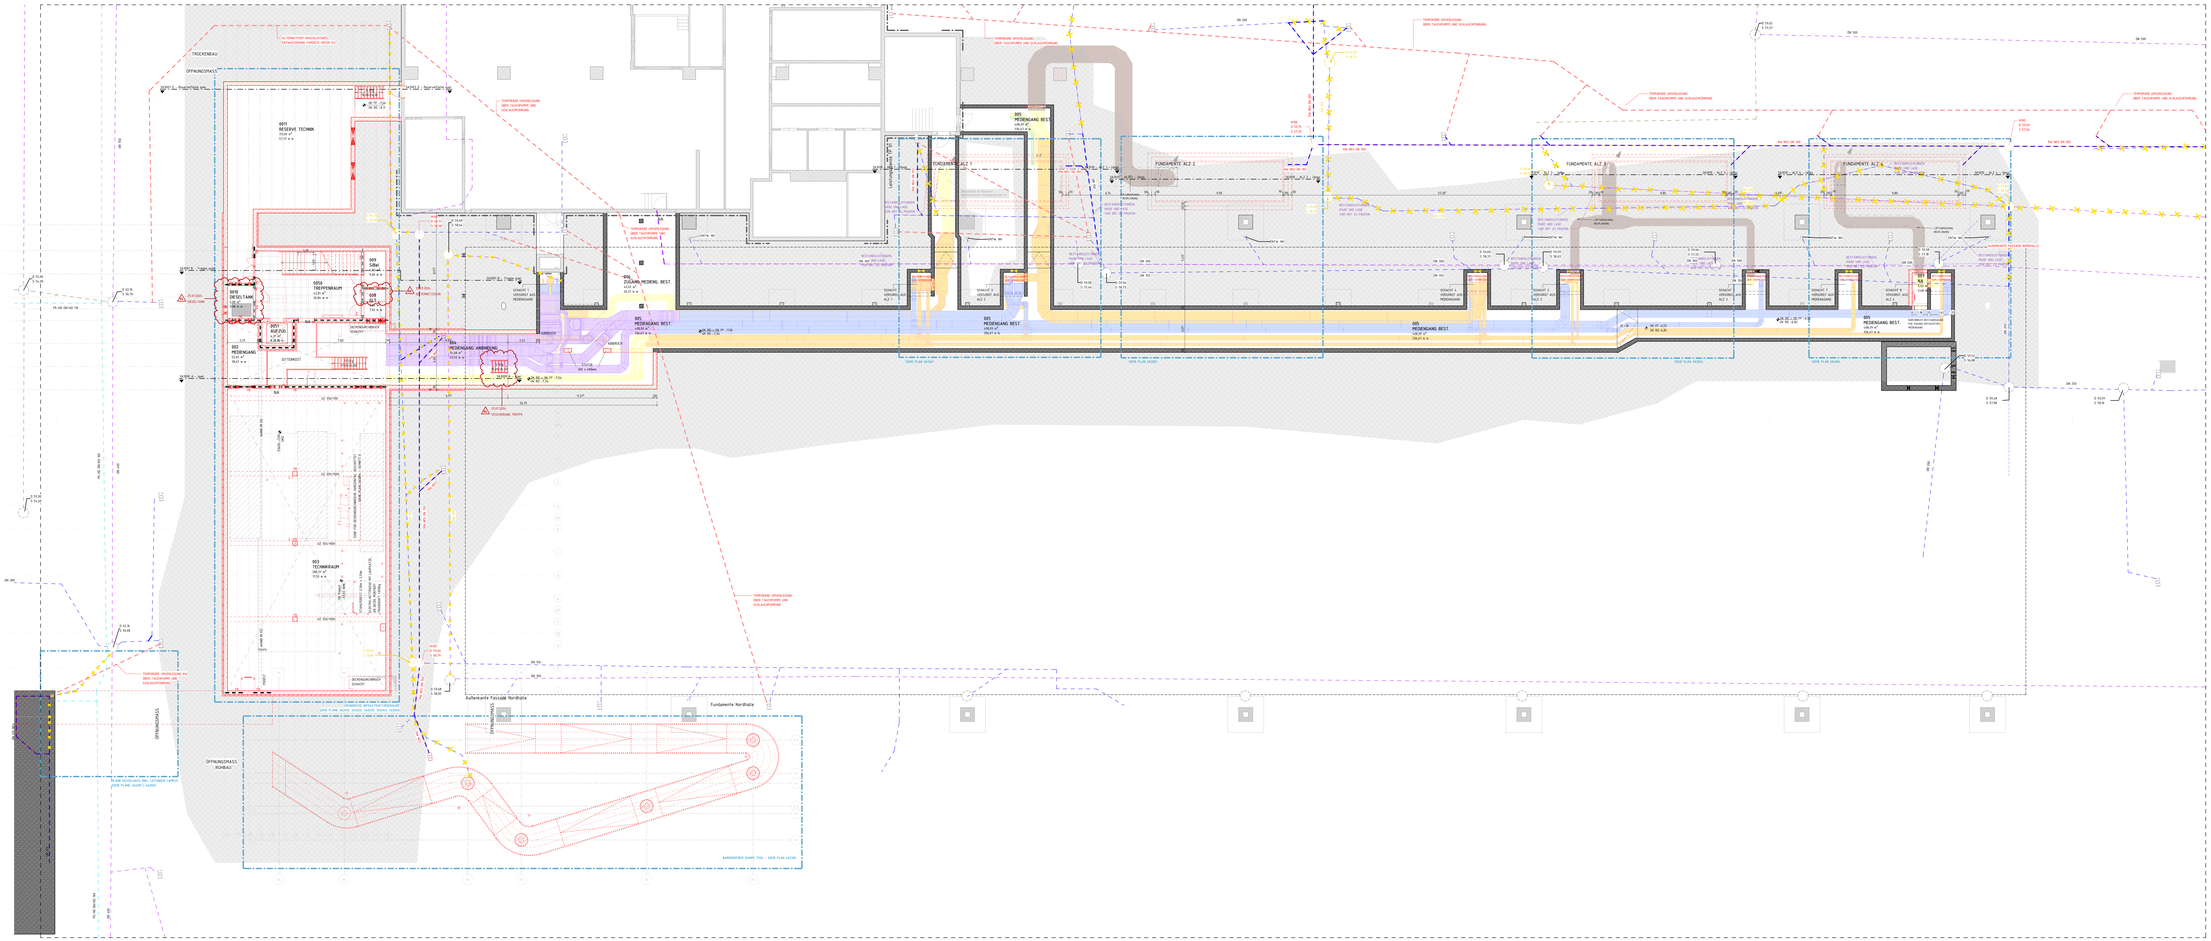

LEGENDE

MAUERWERK	BRH	BRÜSTUNGSHÖHE VON OK FF
STAHLBETON	UK	UNTERKANTE
UNBEWEHRTER BETON	OK	OBERKANTE
BETONFERTIGTEIL	R	ROH
TROCKENBAU	F	FERTIG
ESTRICH	FF	ESTRIFUSSBODEN
TROCKENESTRICH	RF	ROHFUSSBODEN
HOLZ	D	DECKE
DÄMPFUNG, WEICH	UZ	UNTERZUG
DÄMPFUNG, HART	RH	ROHHÖHE (GKFF BIS UK RD)
ERDREICH	LK	LICHTE HÖHE (GKFF BIS UK ÄHD)
DECKENDURCHBRUCH	●●●●	BRANDSCHUTZLINE F0
FUSSBODENDURCHBRUCH	●●●●	BRANDSCHUTZLINE F0
WANDDURCHBRUCH	IH-IRH	BAUTEIL (HIDCH-I) FEUERHEMMEND (MÜ 30)
WANDSCHUTZ	IH-IRB	BAUTEIL (HIDCH-I) FEUERBESTÄNDIG (FÜR 90)
ELEKTRO	BW	BAUTEIL FEUERBESTÄNDIG - BRANDWAND
HEIZUNG	BAEW	BAUTEIL IN BAUART EINER BRANDWAND
LÜFTUNG	T-ZRaS	TÜR MIT FEUERBESTAND (RAHMENTÜR)-ASD
KÄLTE	T-RD	RAUCHDICHT- UND SELBSTSCHLIEßENDE TÜR
SANITÄR	T-DS	DICHTSCHLIEßENDE TÜR
BESTAND/NEU ABBRUCH/WSTANDSETZEN	T-DSS	DICHT- UND SELBSTSCHLIEßENDE TÜR

SCHLITZ UND DURCHBRUCHSPLANUNG SIEHE PLANKUPFERN
3A2TR - 3A3TER SÄNDERREGEL 3A3TRE UND 3A3TER SCHMITTEI

DIESER PLAN DÜT NUR IN VERBINDUNG MIT DEN ENTSPRECHENDEN SCHNITTEN, ANSICHTEN UND DETAILZEICHNUNGEN

ALLE MAßE SIND AM BAU ZU PRÜFEN, MABUNSTIPPMSERTEN SIND MIT DER BAULEITUNG ZU KLÄREN. FÜR MAßFÜLLER HAFTET ALLEIN DER AUFTRAGNEHMER. BEI DER BAUAUSFÜHRUNG SIND DIE PLANUNGEN DER FACHINGENIEURE SOWIE DIE ANGABEN DER SONDERFACHLEUTE ZU BEACHTEN. FIRMENBETAILS UND AUSFÜHRUNGSZEICHNUNGEN DÜLTEN NUR MIT EINVERNEHMEN DES ARCHITEKTEN DE KOORDINIERUNGSPLUNT DES AUFTRAGNEHMERS BLIEBT UNBERÜHRT.

ALLE HÖHENANGABEN BEZÜGLICH TÜREN UND BREITSCHÄDEN BEZIEHEN SICH, SOFERN NICHT ANDERS ANGEGEBEN, AUF OKFF. BEI TÜREN IN TROCKENBAUWÄNDEN SIND BAURICHTMAÜE ANGEGEBEN, IN MASSIVWÄNDEN DE ERFORDERLICHEN ROHBAUÖFFNUNGEN.

SÄMTLICHE HAUSTECHNIKGEHÄUSE IN DECKEN UND WÄNDEN SIND NACH DER INSTALLATION UNTER BEACHTUNG DER ZWÄLIGEN FEUERSCHUTZANFORDERUNGEN DES BAUTEILS GEMÄß DIN 4102 ZU SCHLIESSEN. BEI DER LAGE UND GRÖßE DER DURCHBRÜCHE IST DE AUSFÜHRUNGSPLANUNG DER HAUSTECHNIK ZU BERÜCKSICHTIGEN. DER EINBAU VON ROHRSCHÄCHTEN MIT FEUERSCHUTZKLAPPEN IST NUR MIT ZULASSUNGEN AUCH FÜR ALLE ANGRENZENDEN BAUTEILE ZULÄSSIG.

ALLE DICHTSTÜNTELE SIND MIT GLEICHBLEIBENDER BETOMMISCHUNG/-GÜTE HERZUSTELLEN. SOFERN KEINE EINLEGEBLEISTEN BZW. DREHANTLEISTEN GEFORDERT WERDEN, MÜSSEN DIESE BAUTEILE SCHARFKANTIG BETONIERT WERDEN. AUF EINE AUSREICHENDE FUGENDICHTHEIT DER SCHALUNG IST DEHALB INSBESONDERE ZU AOHTEN. ALLE AUSGESTÄNLTEN BAUTEILE MÜSSEN VOR VERSCHMUTZUNG UND BESCHÄDIGUNG WÄHREND DES WITEREN BAUFORTSCHRITTES GEGLÄNZEZT WERDEN. SÄMTLICHEBETONBELÄGE MÜ ZB. BEI FERTIGTEILTREPPEN MÜSSEN DURCH EINE BEGEHBARE VERSCHALUNG ABGEDECKT WERDEN.

Datum:	Bearbeiter(in):	geprüft:	Vermerk:	Index:
25.07.2024 MAL			Änderungen: Stahlpodeste, FUZ, SuZ, Kesselhaus, Brücke, NH, Türen, Änderungen Fassade	04
23.06.2024 JLH			SuZ Planung, Detailtiefe, Allgemeine Änderungen	03
16.03.2024 JLH			Skizzen Medienzangenbindung neu	02
24.01.2024 JLH			Anpassungen ALZ Stade	01

±0.00 = 62.87 NHN

Bauherr(in):
Bau- und Liegenschaftsbetrieb NRW

Nutzer / Mieter(in):
Deutsche Sporthochschule Köln

BLB NRW
Bau- und Liegenschaftsbetrieb NRW

Dransfeldstr. 55-73
D - 50668 Köln
Telefon: +49221356600-0
Telefax: +49 221 35680 - 999
E-Mail: b.poststelle@blb.nrw.de
Internet: www.blb.nrw.de

Projekt: 15-12-2044-09-001 — Modernisierung und Sanierung IG I - 2.0

Wirtschaftseinheit / Liegenschaft: WE2044 — Kernbereich am Sportpark Müngersdorf 6

Objekt / Bauwerk / Gebäude: GE0025 — Infrastrukturgebäude

Planaussageumfang/Genehmigung: Grundriss 2. Untergeschoss		Bauteil / Teil:	TP03
Gesamtübersicht		Geschoss:	-2
Dateiname:		Image:	
2044_15-12-2044-09-001_GE_0025_-2_---_DE_---_0A2011-Gesamtübersicht		Planinhalt:	Grundriss Übersicht

Dateipfad:
Auftraggeber Data-CI-Hub 2044-Kern-SO 2-2-01-Hub_2044-Kern-Hub2.cd

Modell-Name:	Photoshoftdatei	Planart:	Ausführungsplanung
Planname: Grundriss 2.UG Übersicht	Gezeichnet: 19.12.2023 - JLH	Fachbereich:	(A) Hochbau
Maß:	Ersetzt durch: Ersetzt durch Dateien gem. Q-Plan Nachfolgeliste	Maßstab: 1:100	
		Blattgröße: DIN A1 841 x 594	
		Plotdatum: 08.08.2024	Index: 04