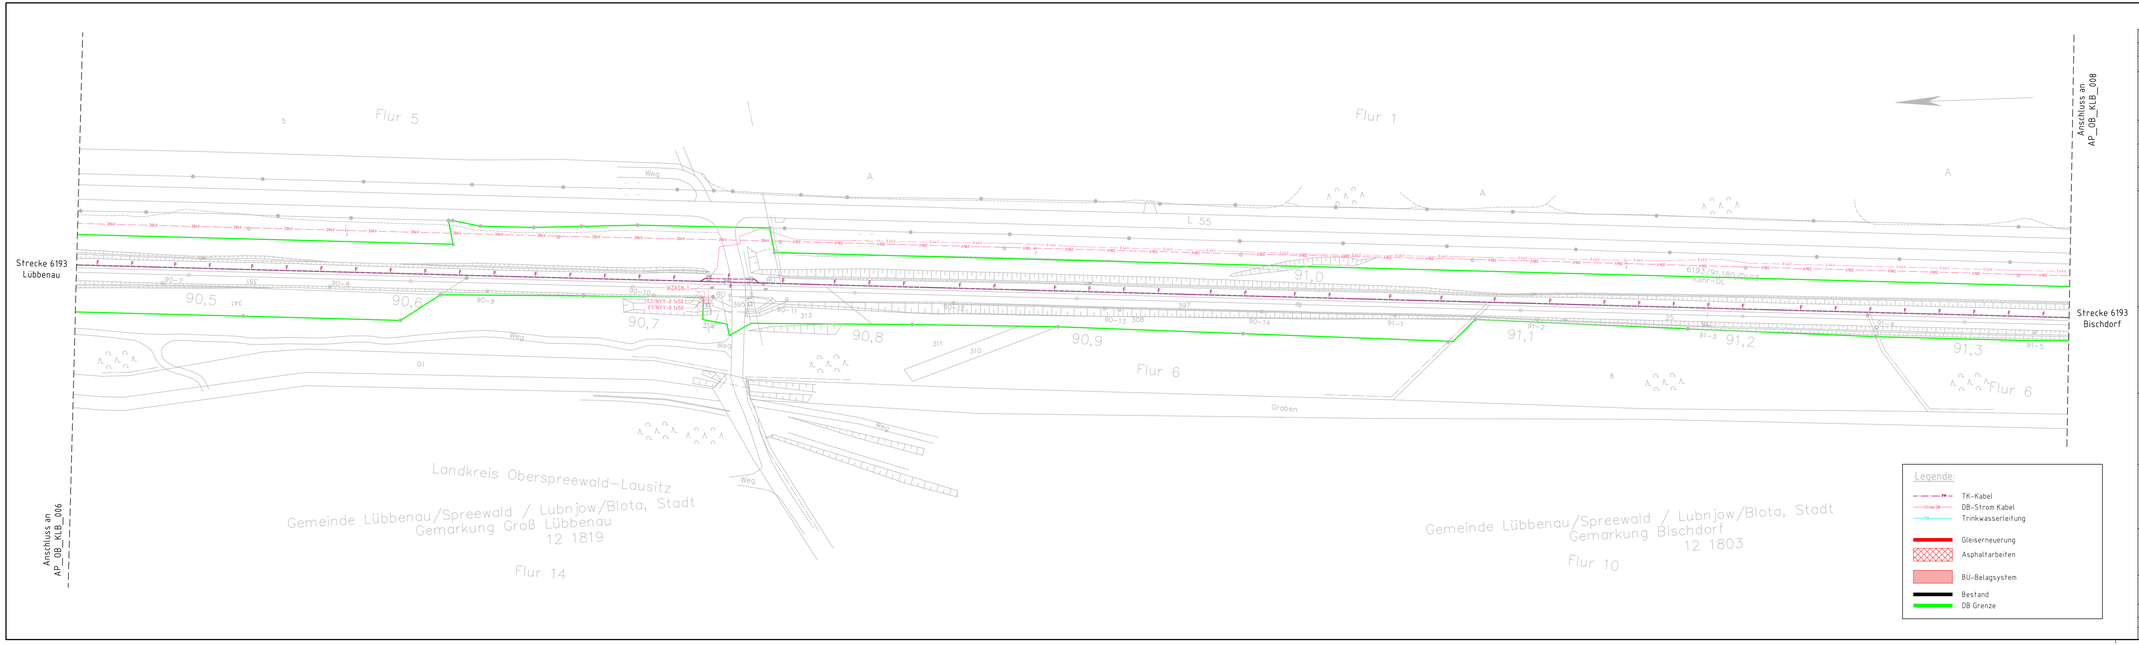

Index	Änderungen bzw. Ergänzungen	Name:	Datum:

Prüfvermerke

die Übereinstimmung der Zeichnung mit der Ausführung bestätigt:

für den Auftragnehmer: Ort, Datum, Unterschrift

für die DB InfraGO Ort, Datum, Unterschrift

Interoperabilität geprüft (benannte Stelle), Name

Datum geprüft / genehmigt

Datum geprüft / genehmigt

Datum geprüft / genehmigt

Eisenbahn-Bundesamt

Freigabe zur bautechnischen Prüfung

Ort, Datum, Unterschrift

Prüfingenieur

gleichgestellt mit Prüfexemplaren geprüft / genehmigt

Datum

Freigabe der Ausführungsunterlagen

☐ mit Regelungen durch den BVB

Freigabe-Nr.:

Ort, Datum, Unterschrift (BVB)

Genehmigung zur Bauausführung

Ort, Datum, Unterschrift

gilt auch für Ausschreibung

Auftrag-Nr.: T.016086007

Planverfasser:

DB InfraGO
Region Ost
V/W-O-P 32
Grantzstraße 55-56
13189 Berlin

Berlin, 17.05.2025 gez. i.A. Marschelke
Ort, Datum, Unterschrift

Anlage: 3.3

	Datum	Name
gez.:	10/2025	Curcudel
bearb.:	10/2025	Marschelke
gepr.:	01/2026	Cimen

Bauherr:

DB InfraGO
Region Ost
Netz Cottbus
Vetschauer Str. 65
03048 Cottbus

Projektleitung:

DB InfraGO
Region Ost
V/W-O-P 321
Grantzstraße 55-56
13189 Berlin

Plan-Nr.: AP_OB_KLB_007

Planungsphase: Ausführungsplanung

Planzeichen: lvl 6193 AM

Blattgr.: 297 x 1160 mm

Erwerkungen (Lastmodelle):

Maßstab: 1:1000

Kabel- und Leitungsbestandsplan
GE km 86,009 - 92,927
km 90,449 - 91,347

Höhen- und Koordinatensystem: DB REF

Gleiserneuerung Lübbenau-Bischdorf (2026)

Strecke: Strecke 6193 Lübbenau - Senftenberg

Bauwerksnummer					Brückennr.	Barcode
Strecke		Kilometer		Kennzahl		
	x		x			