


geplanter Oberbau  
W14K-60-B70-1667

- ① Tragschicht (TS)  
30 cm Korngemisch 1 (KG 1) gemäß DBS 918 062  
(Technische Lieferbedingungen: Korngemisch für Trag- und Schutzschichten zur Herstellung von Eisenbahnwegen)  
siehe auch Ril 836.4101  
bahnlinks: PSS bis Kabelkanal ausführen
- ② UK Tragschicht / OK Erdplanum Einbau Geogitter als Bewehrungselement  
mit zusätzlicher Trenn- und Filterfunktion (gem. Anwendungsfall 3.5 und 3.6 DBS 918.039)
- ③ Randweg-Auffüllung mit Trenn- und Filtervlies  
Einbau bzw. Angleichung Randweg bis OK Kabelkanal  
ca. 30 cm wasserdurchlässiges, bewuchshemmendes, trittfestes Material (Schmelzkammergranulate 0/8)  
(Technische Lieferbedingungen: Korngemisch für Trag- und Schutzschichten zur Herstellung von Eisenbahnwegen)  
siehe auch Ril 836.4101
- ④ Bahngraben reprofilieren  
Breite: 0,40 m; Gefälle: 0,6 %

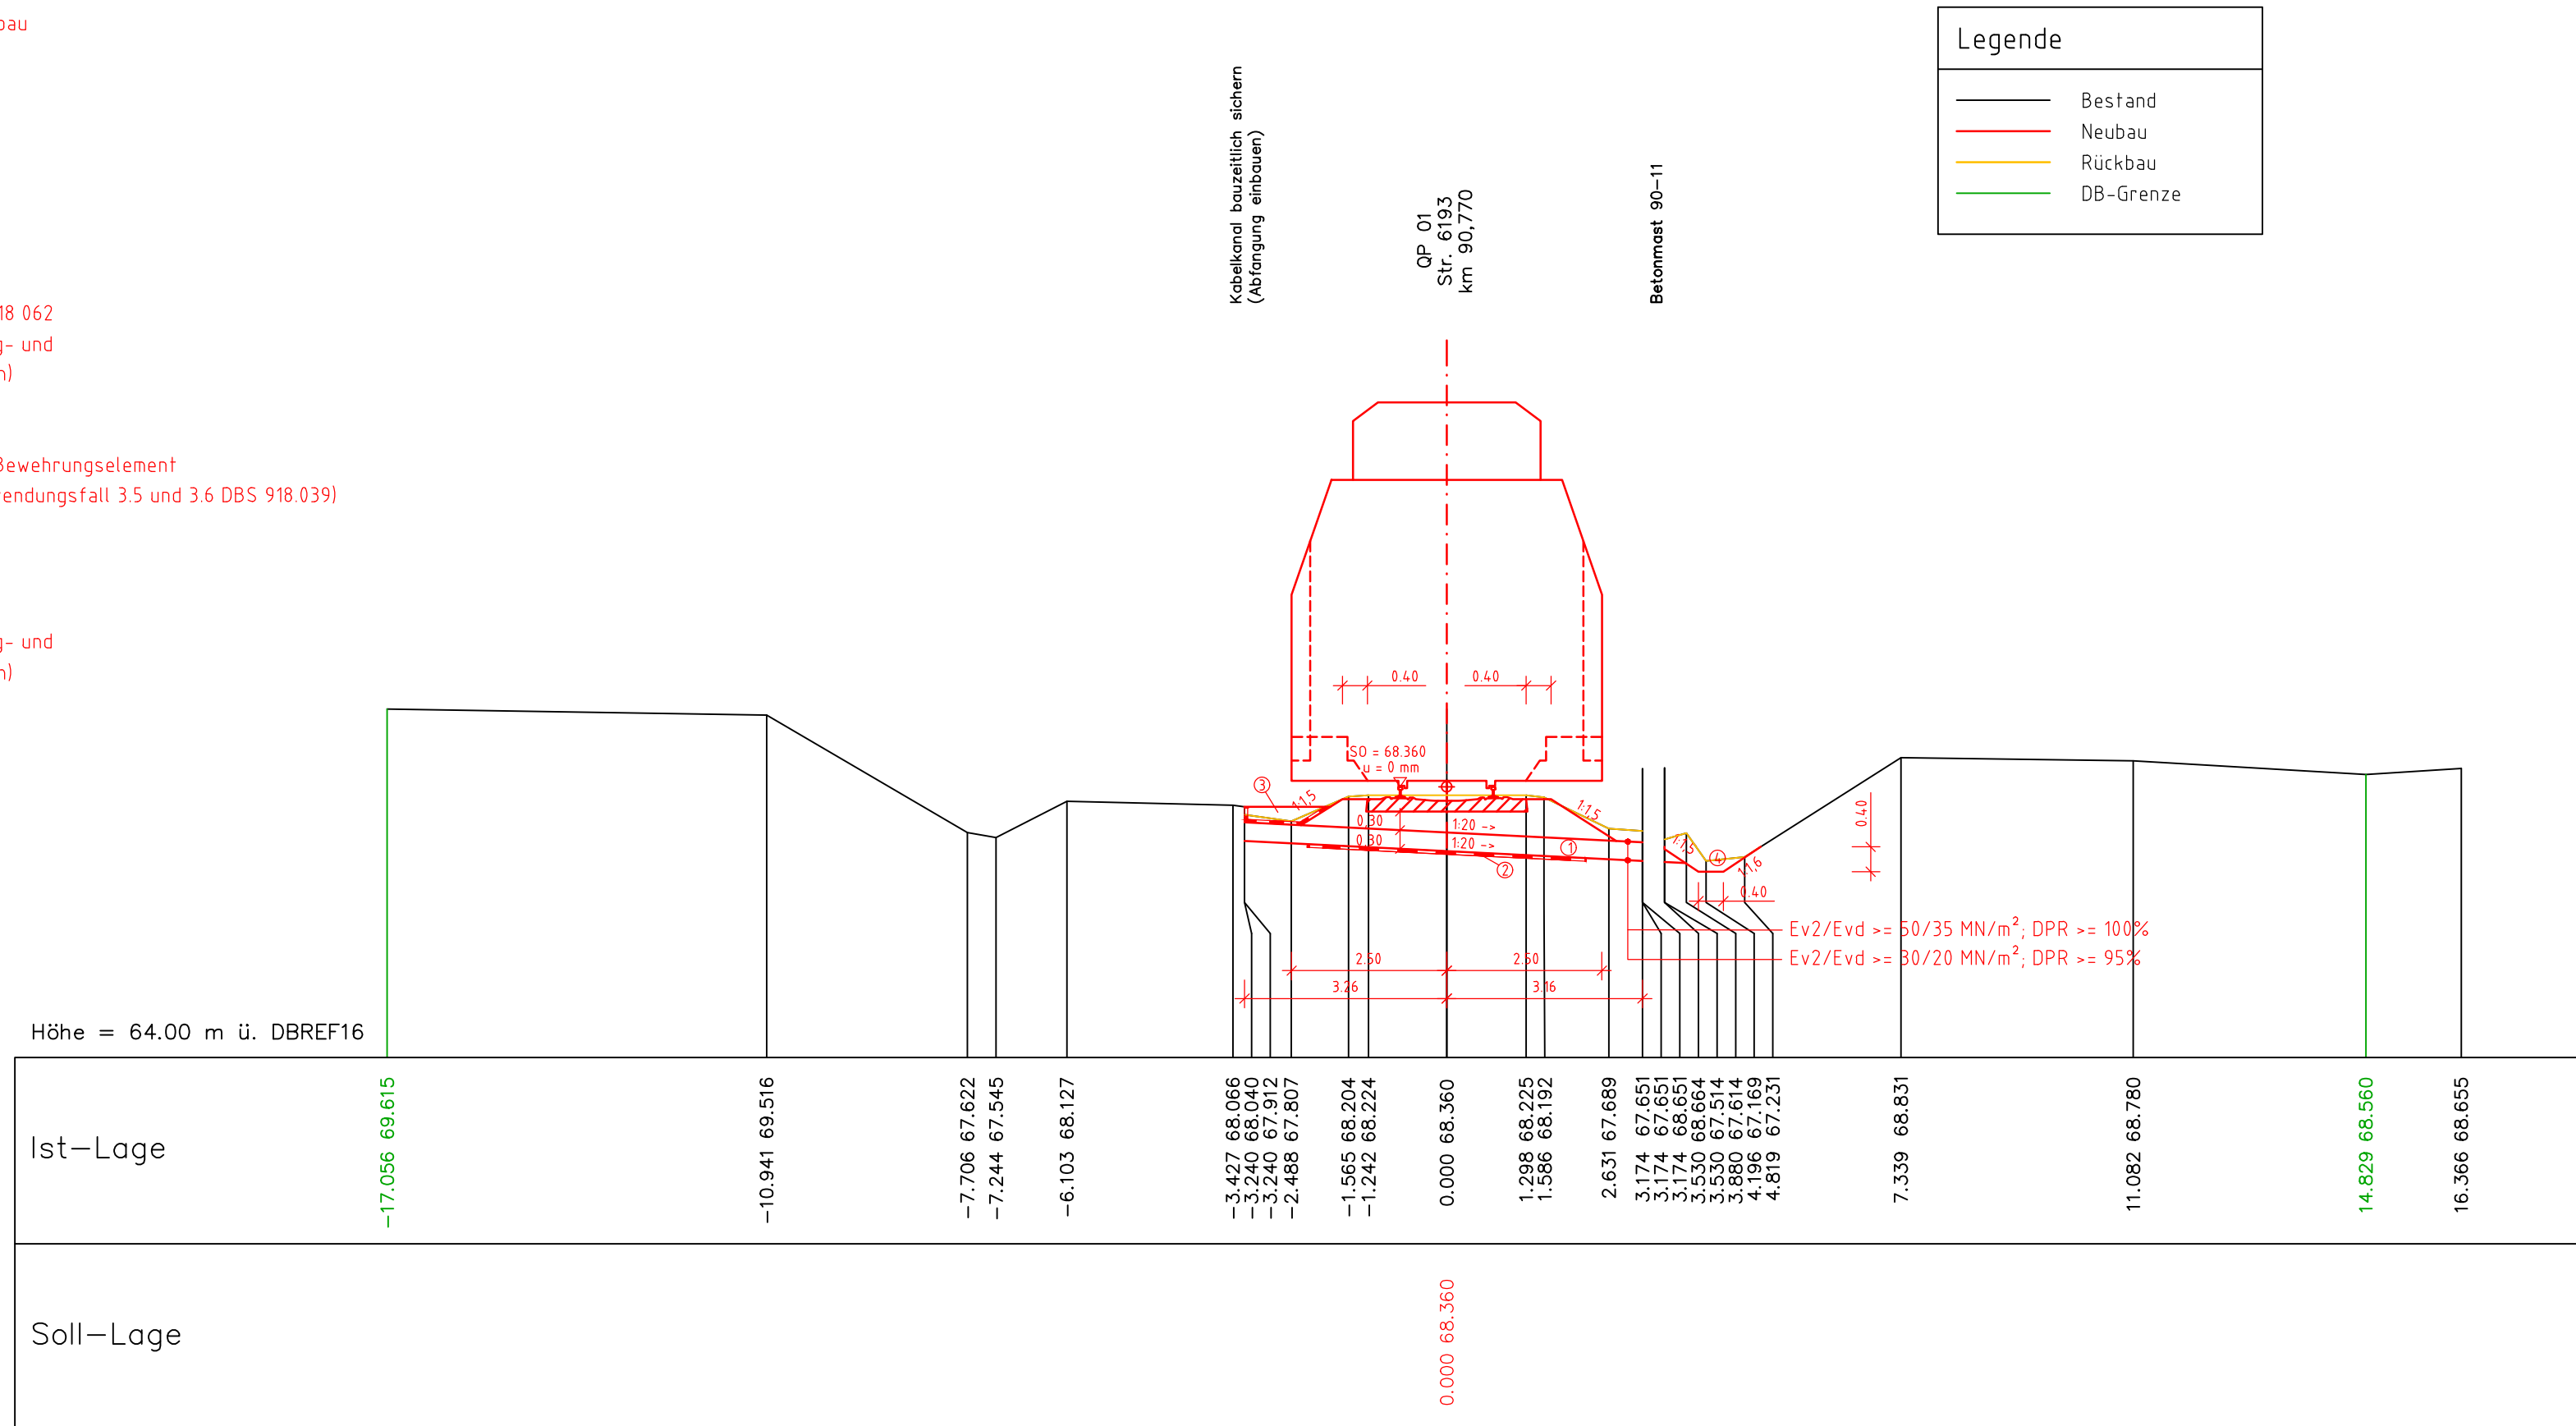

Index:		Änderungen bzw. Ergänzungen		Name:	
				Datum:	
Prüfvermerke					
die Übereinstimmung der Zeichnung mit der Ausführung bestätigt: für den Auftragnehmer: Ort, Datum, Unterschrift			Freigabe zur bautechnischen Prüfung Ort, Datum, Unterschrift		
für die DB InfraGO Ort, Datum, Unterschrift			Prüfingenieur		
Interoperabilität geprüft (benannte Stelle), Name					
Datum			geprüft / genehmigt		
Datum			geprüft / genehmigt		
Datum			geprüft / genehmigt		
Eisenbahn-Bundesamt			gleichgestellt mit Prüfexemplaren Datum Freigabe der Ausführungsunterlagen <input type="checkbox"/> mit Regelungen durch den BVB Freigabe-Nr.: Ort, Datum, Unterschrift (BVB) Genehmigung zur Bauausführung Ort, Datum, Unterschrift		
gilt auch für Ausschreibung			Auftrag-Nr.: T.016086007		
Bauherr:		Planverfasser:		Anlage: 3.3	
DB InfraGO Region Ost Netz Cottbus Vetschauer Str. 65 03048 Cottbus		DB InfraGO Region Ost V.IW-0-P 32 Granitzstraße 55-56 13189 Berlin Berlin, 22.10.2025 gez. i. A. Marschelke Ort, Datum, Unterschrift		DB InfraGO Region Ost V.IW-0-P 32 Granitzstraße 55-56 13189 Berlin Berlin, 22.10.2025 gez. i. A. Marschelke Ort, Datum, Unterschrift	
DB InfraGO Region Ost Netz Cottbus Vetschauer Str. 65 03048 Cottbus		DB InfraGO Region Ost V.IW-0-P 32 Granitzstraße 55-56 13189 Berlin		DB InfraGO Region Ost V.IW-0-P 32 Granitzstraße 55-56 13189 Berlin	
Maßstab:		Querprofil 01 Strecke 6193 Gleiserneuerung km 90,770		Plan-Nr.: AP_OB_QP_001	
1:100				Planungsphase: Ausführung(s)planung	
				Planzeichen:	
				Blattgr.: 297 x 780 mm	
				Einwirkungen (Lastmodelle):	
				Höhen- und Koordinatensystem DB REF16	
Gleiserneuerung Lübbenau-Bischdorf (2026)					
Strecke: Strecke 6193 Lübbenau - Senftenberg					
Bauwerksnummer			Brückennr.		
Strecke			Kennzahl		
x			x		
Barcode					