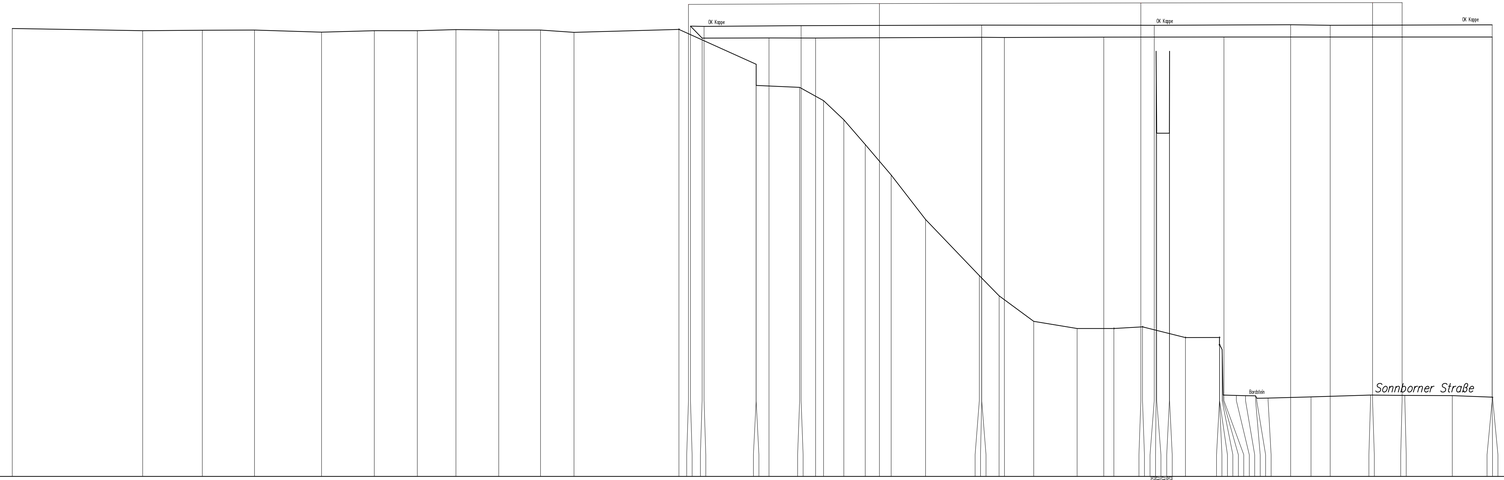

134.000DBREF16

Mast	
Geländer	155.76 155.61 155.66 155.62 155.63
Bauwerk	154.38 154.74 154.70 154.43 154.61 154.74 154.47 154.47 154.47