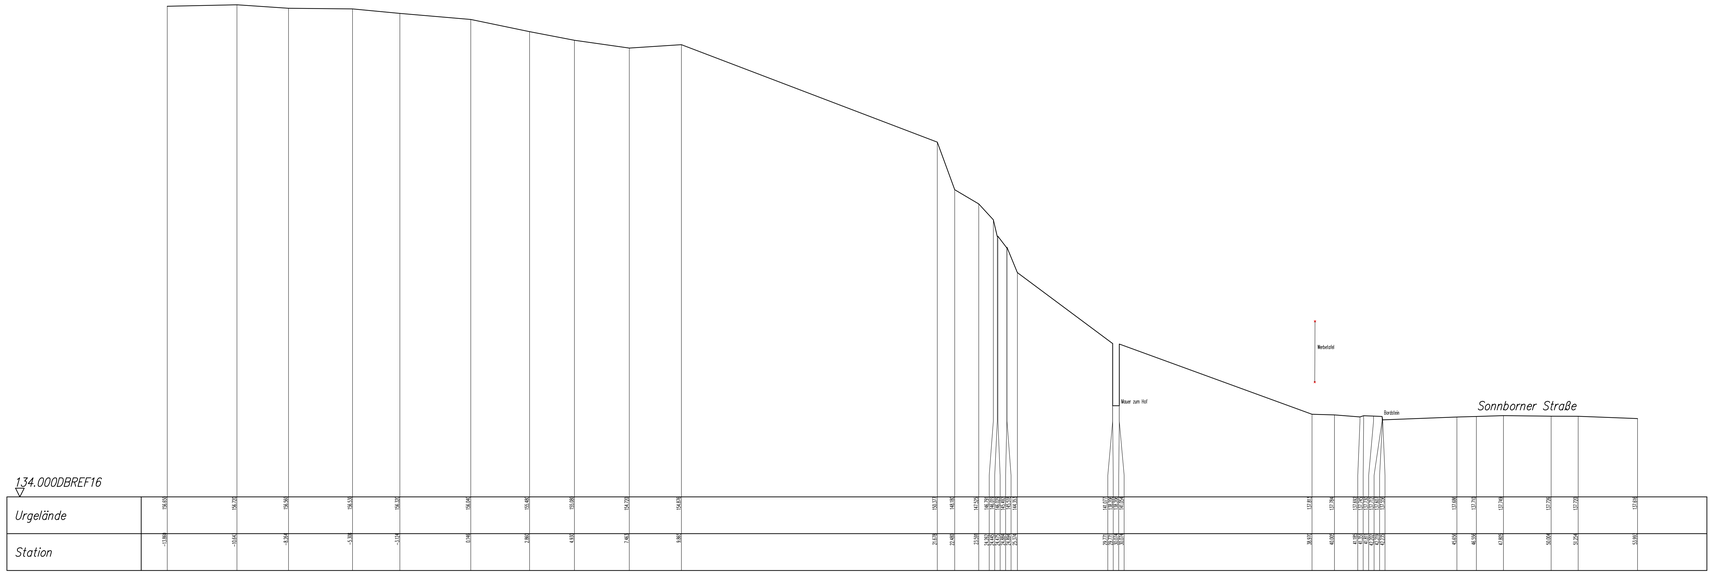

Nr.	Name	Datum	Änderung
2	Vassallo	08/24	Verlängerung der Profilachse in W-WW Richtung

DB NETZE
DB Netz AG
Regionalbereich West
I.V.-W-T 3

	Datum	Name
Bearb.	06/24	Vassallo
Gepr.	06/24	Hoffmann
Norm		

Maßstab 1:100

Ingenieurbüro Hentrich GmbH
Wilhelmstraße 36 * 40212 Dülsseldorf
Tel.: 0211/6499-0 * Fax: 0211/6499-20
e-mail: info@ibh-hentrich.de * ibh.de

Felshang Sonnborner Straße
Strecke 2525 km 34,2

Längsprofil 2

Blatt 1/1

Höhensystem: DBREF16 | Koord.-Syst.: DBREF16 | B

erzeugt mit ProVI®