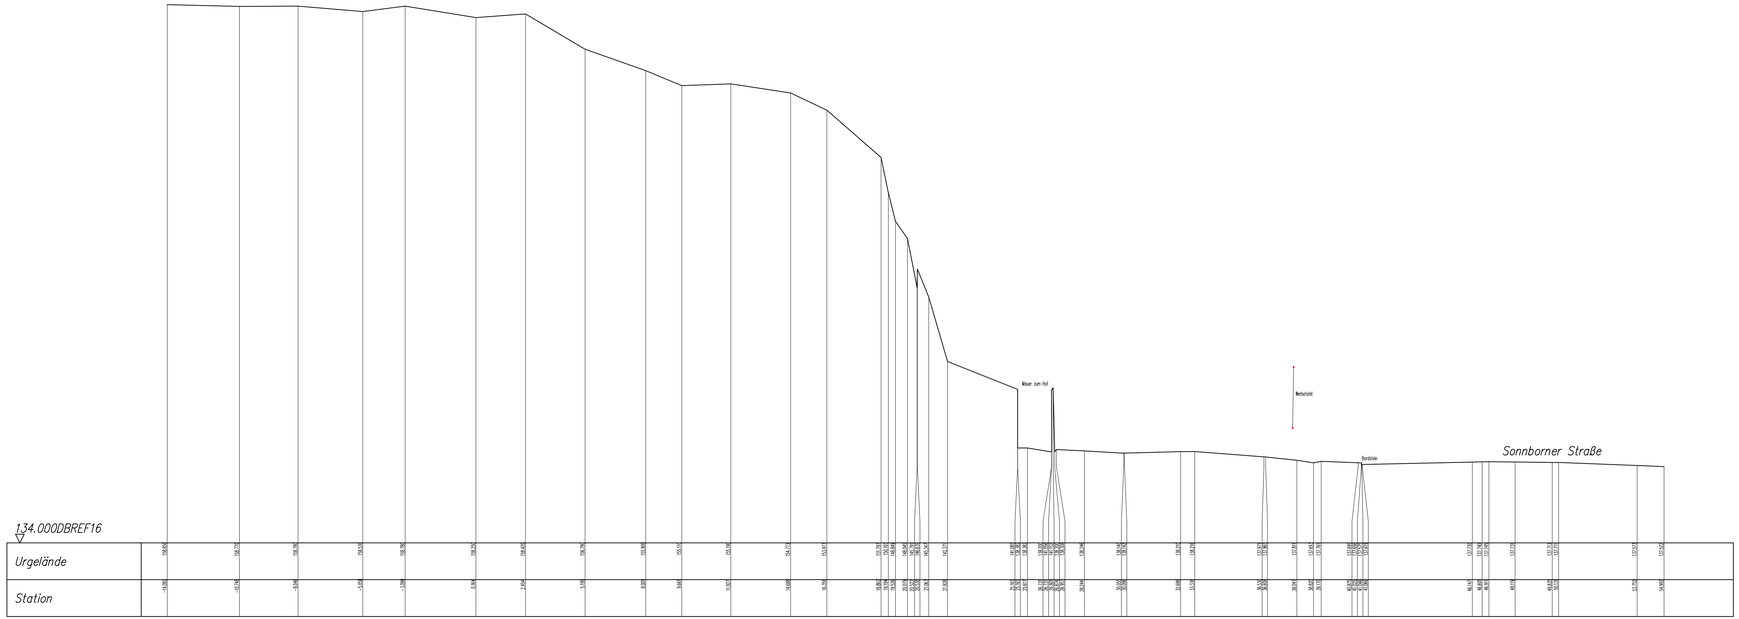

Nr	Name	Datum	Änderung
2	Vassallo	06/24	Verlängerung der Profilachse in W-NW Richtung

DB NETZE
DB Netz AG
Regionalbereich West
I.H-W-T.3

	Datum	Name
Bearb.	06/24	Vassallo
Gepr.	06/24	Hoffmann
Norm		

Maßstab 1:100

Ingenieurbüro Hendrisch GmbH
Hilfenstraße 30 * 58300 Schwerin
Tel.: 02306/4099-0 * Fax: 02306/4099-20
e-Mail: info@ibh-vermessung.de

Felshang Sonnborner Straße
Strecke 2525 km 34,2

Längsprofil 3

Blatt 1/1

Höhensystem: DBREF16 | Koord.-Syst.: DBREF16 | Bl. B

erzeugt mit ProV®