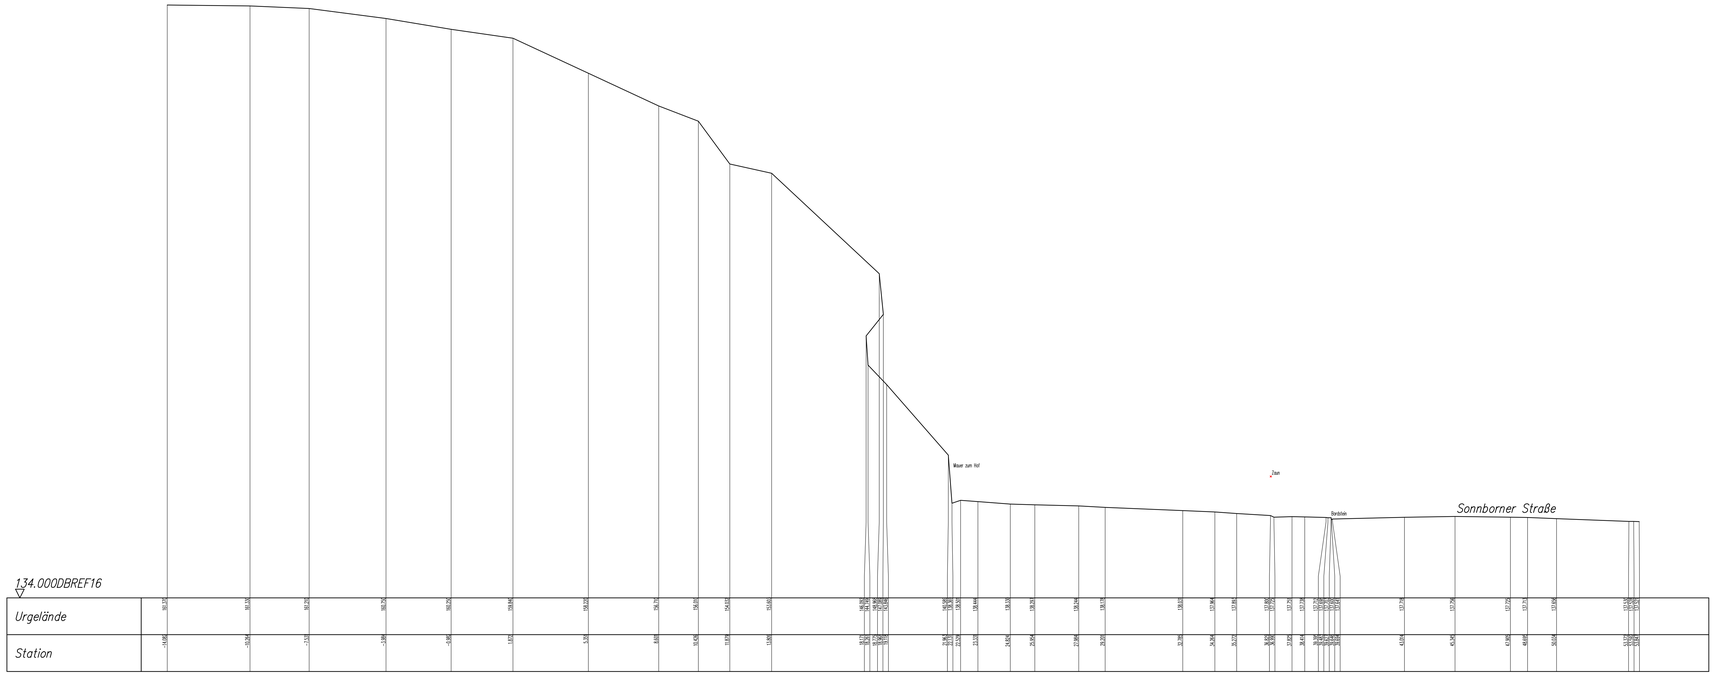

2	Vassallo	08/24	Verlängerung der Profilachse in W-NW Richtung
Nr.	Name	Datum	Änderung

DB NETZE
DB Netz AG
Regionalbereich West
I.V.-M-T 3

	Datum	Name
Bearb.	06/24	Vassallo
Gepr.	06/24	Hoffmann
Norm		

Maßstab 1:100

Ingenieurbüro Herdrich GmbH
Wilkenstraße 36 * 58332 Schwerin
Tel.: 02336/4099-0 * Fax: 02336/4099-20
e-mail: info@ibh-herdrich.de * ib...

IBH

Felshang Sonnborner Straße
Strecke 2525 km 34,2

Längsprofil 4

Blatt 1/1

Höhensystem: DBREF16 | Koord.-Syst.: DBREF16 | B

0+0

erzeugt mit ProVI®