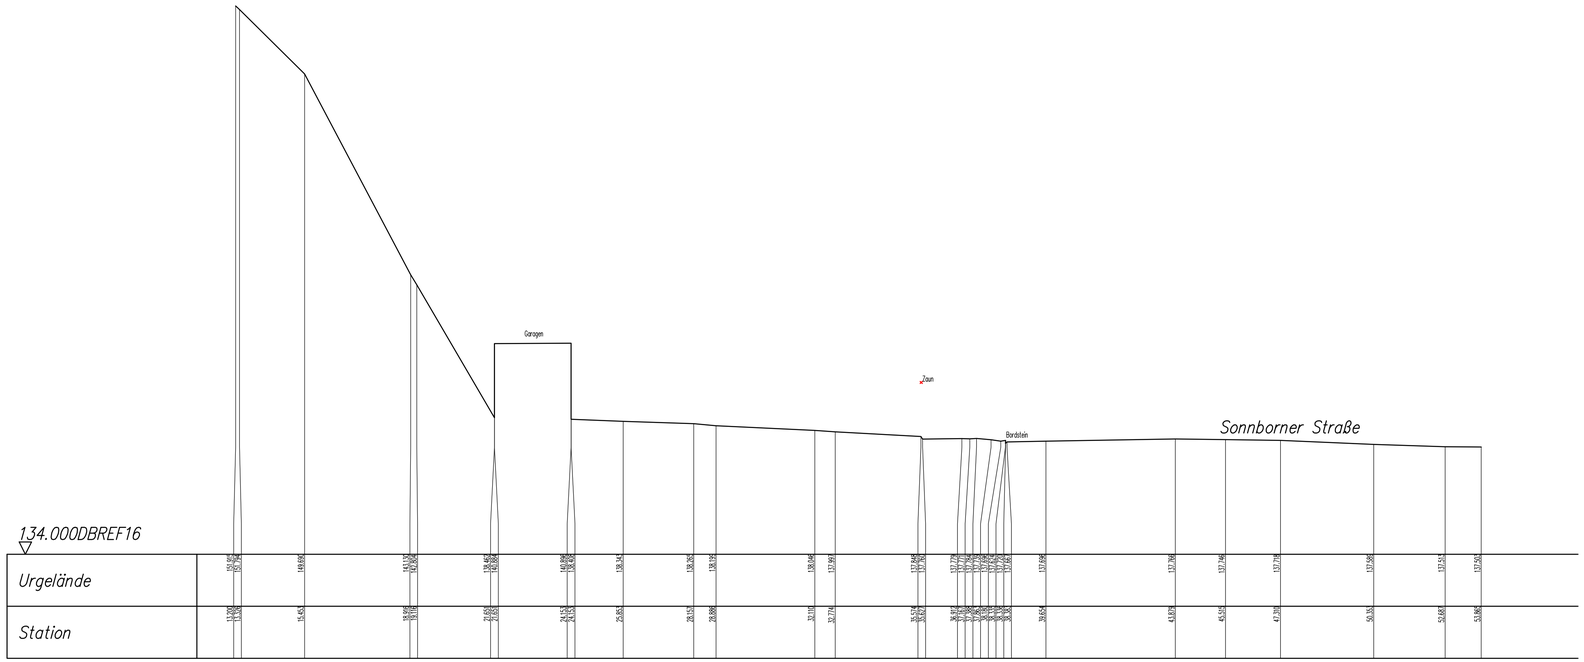

Nr.	Name	Datum	Änderung

DB NETZE
DB Netz AG
Regionalbereich West
I.I-W-T 5

	Datum	Name
Bearb.	06/24	Vassallo
Gepr.	06/24	Hofmann
Norm.		

Maßstab 1:100

Felshang Sonnborner Straße
Strecke 2525 km 34,2

<<IBH
Ingenieurbüro Herzbruch GmbH
Mittelstraße 36 * 58332 Schwelm
Tel.: 02336/4099-0 * Fax: 02336/4099-20
e-Mail: info@ibh-vermessung.de

Längsprofil 5

Blatt 1/1 Bl.

Höhensystem: DBREF16 | Koord.-Syst.: DBREF16 | B

erzeugt mit ProVI®