Gewölbte Brücke

über die Wupper bei Sonnborn.

Blatt 3.

Eisenbahn Direktionsbezirk

Elberfeld.

Lichtweite 62 m Material Ruhrsandstein.

M. 1:200.

Schnitt a-b.

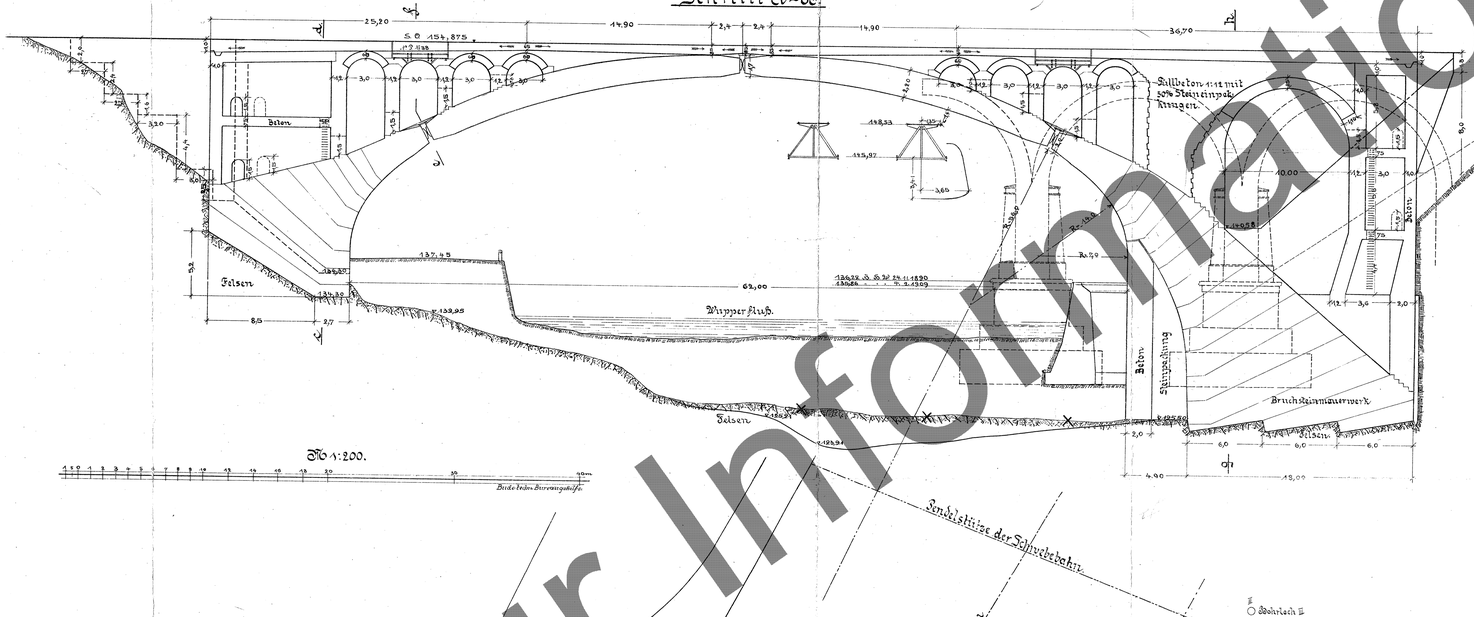

Schnitt c-d.

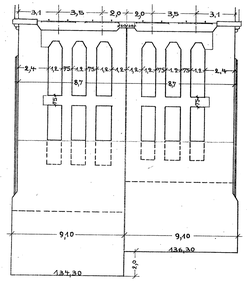

Schnitt e-f.

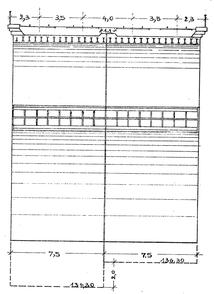

Schnitt i-k.

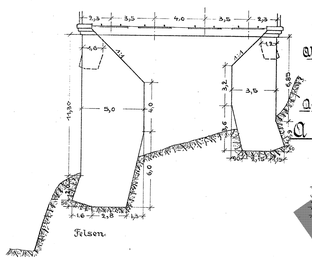

Schnitt g-h.

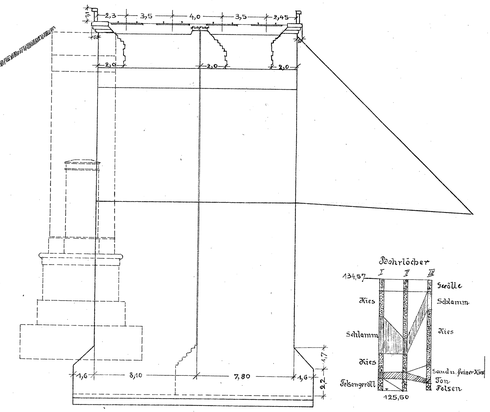

Grundriß.

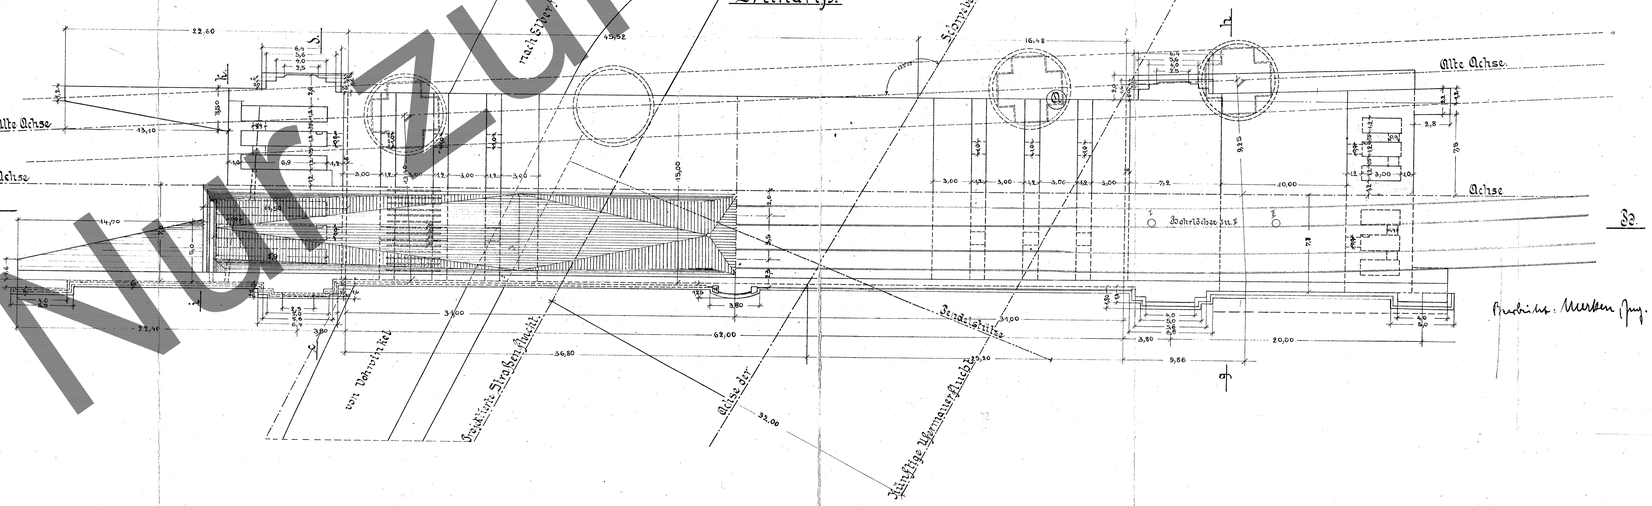

Aufgestellt:

Elberfeld, im Juni 1911.

Kgl. Eisenbahn Direktion.

Architekt: Marken Ing.

Nur zur Information

Deutsche Bundesbahn
Bundesbahndirektion Köln
Jbb 3/1

TB0003187

1538019450 | 03 | 20030811 | B | llssp | 2024-04-18T12:44:08 | marcosimonzahlten | 10566879