

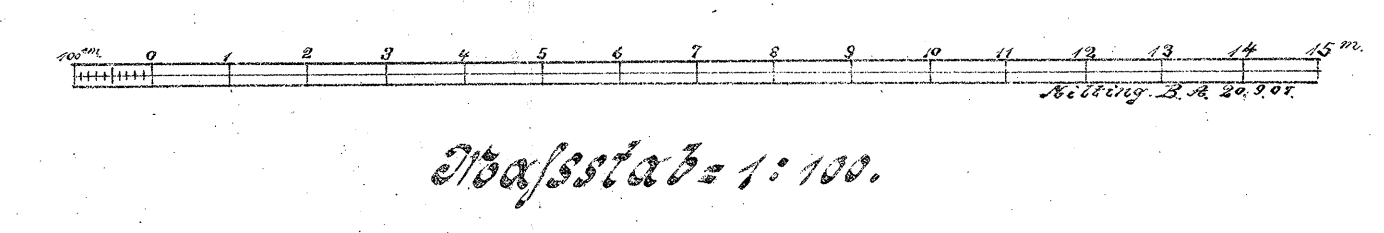
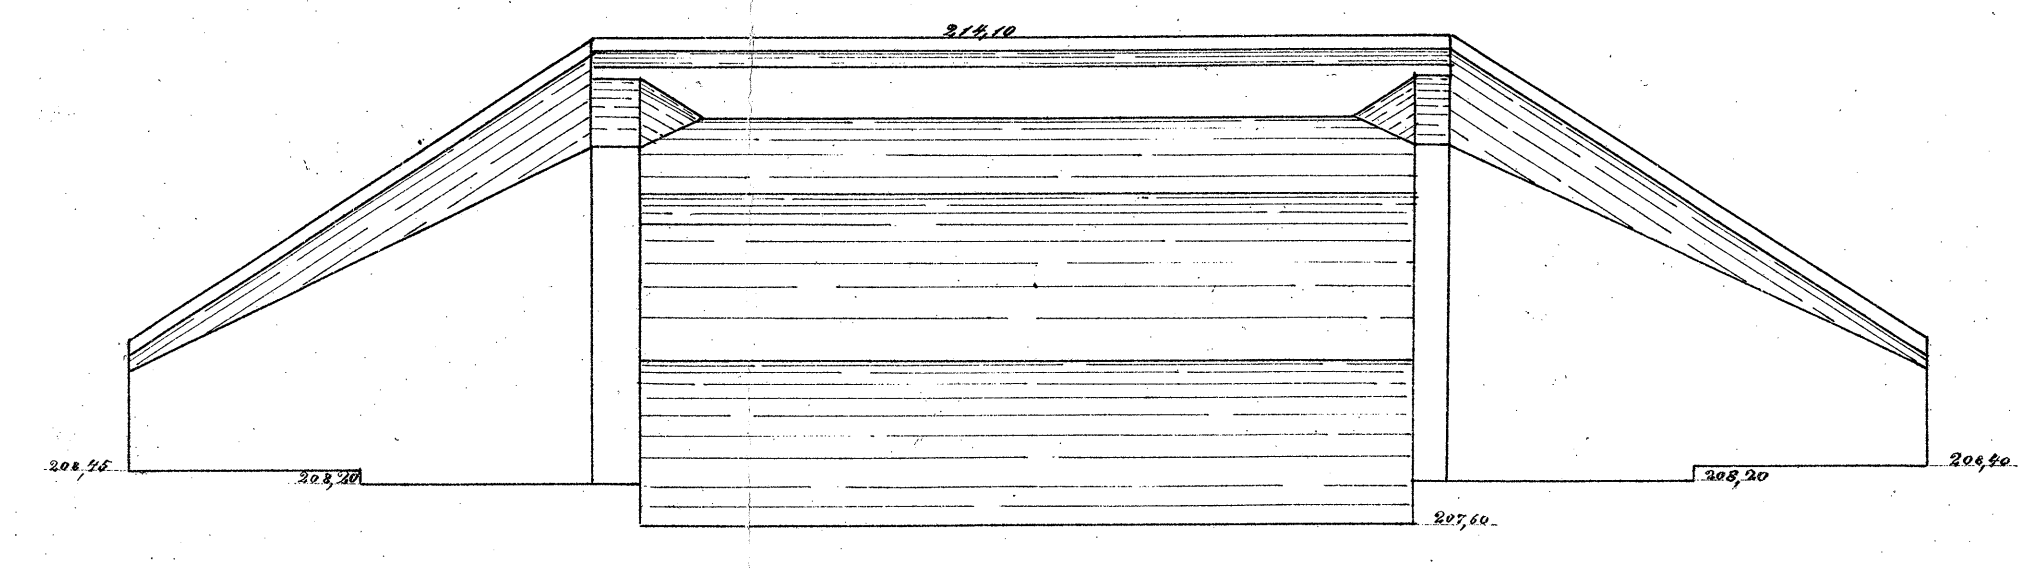
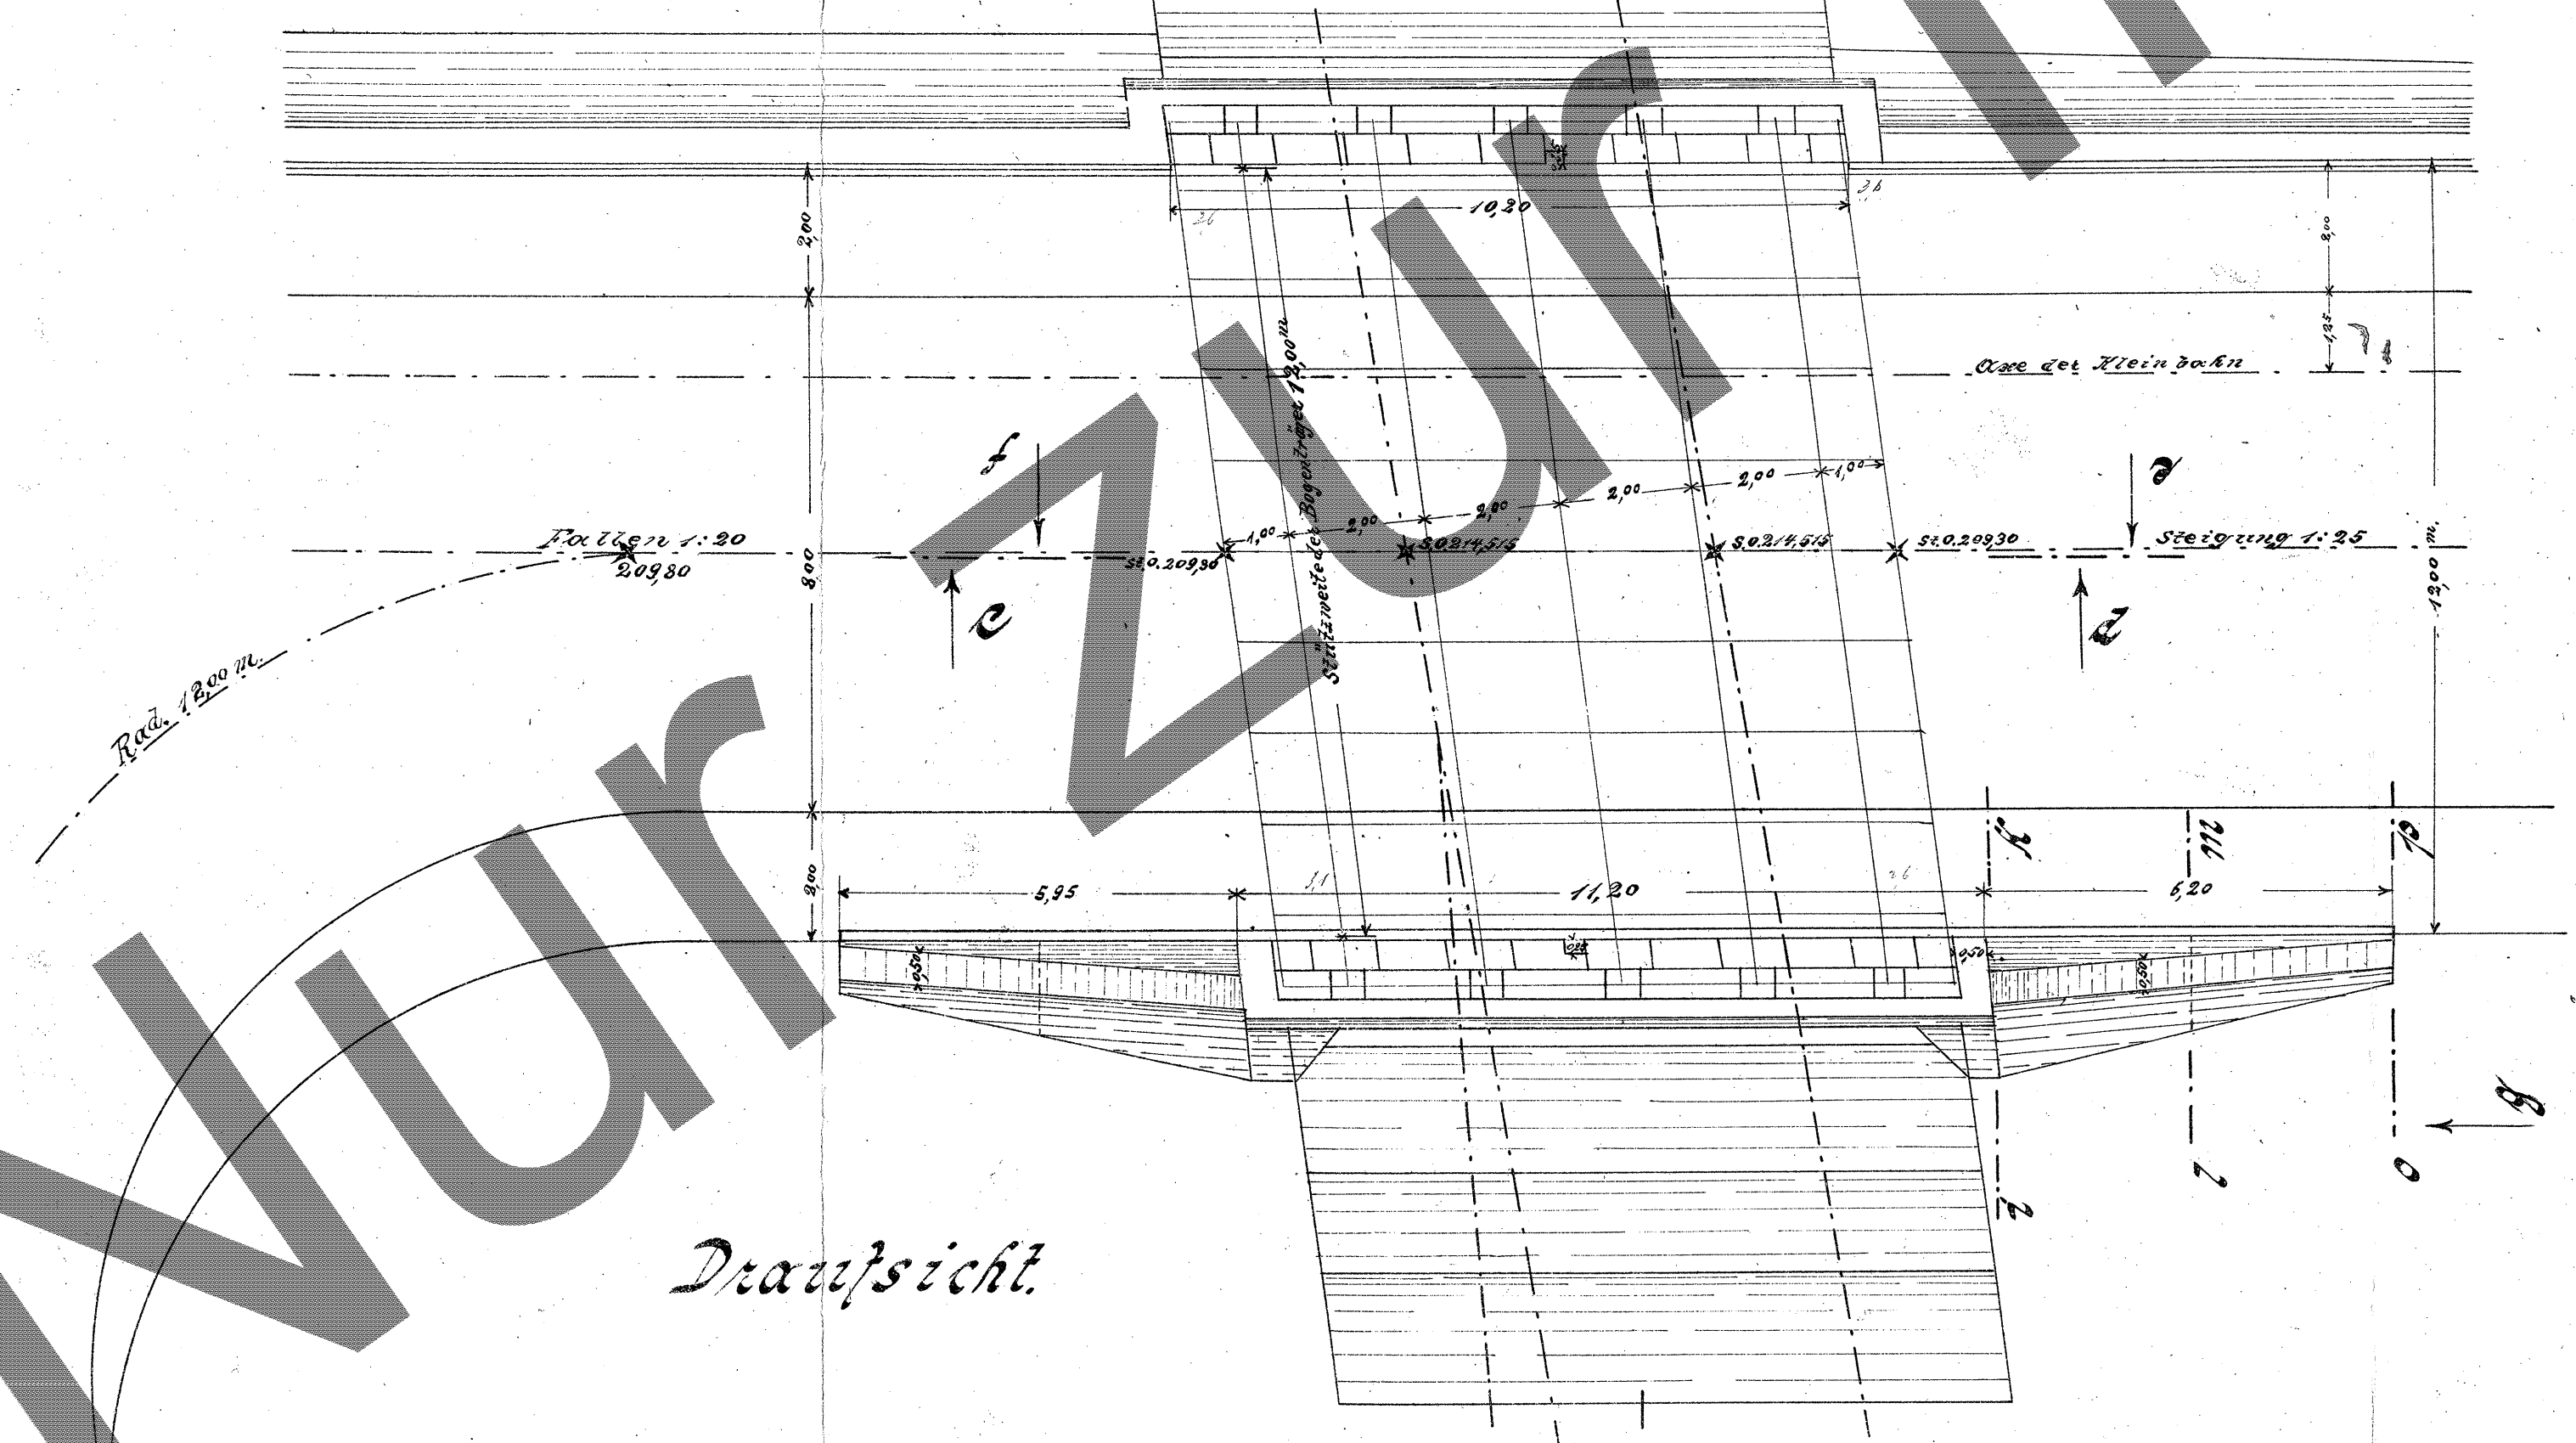
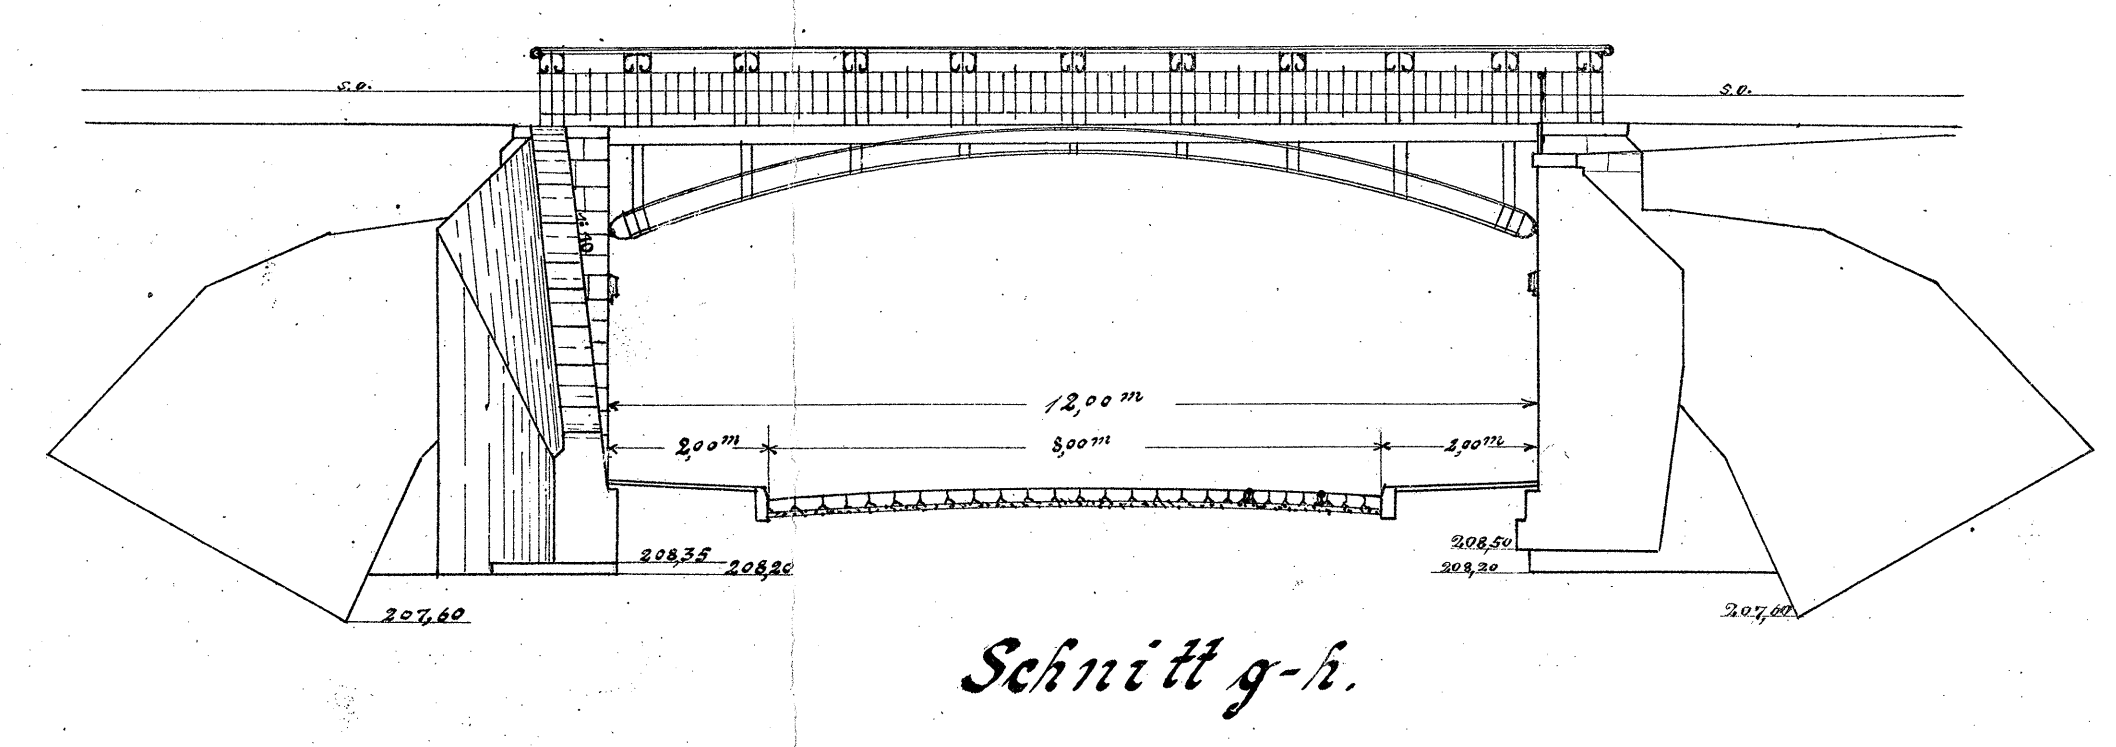
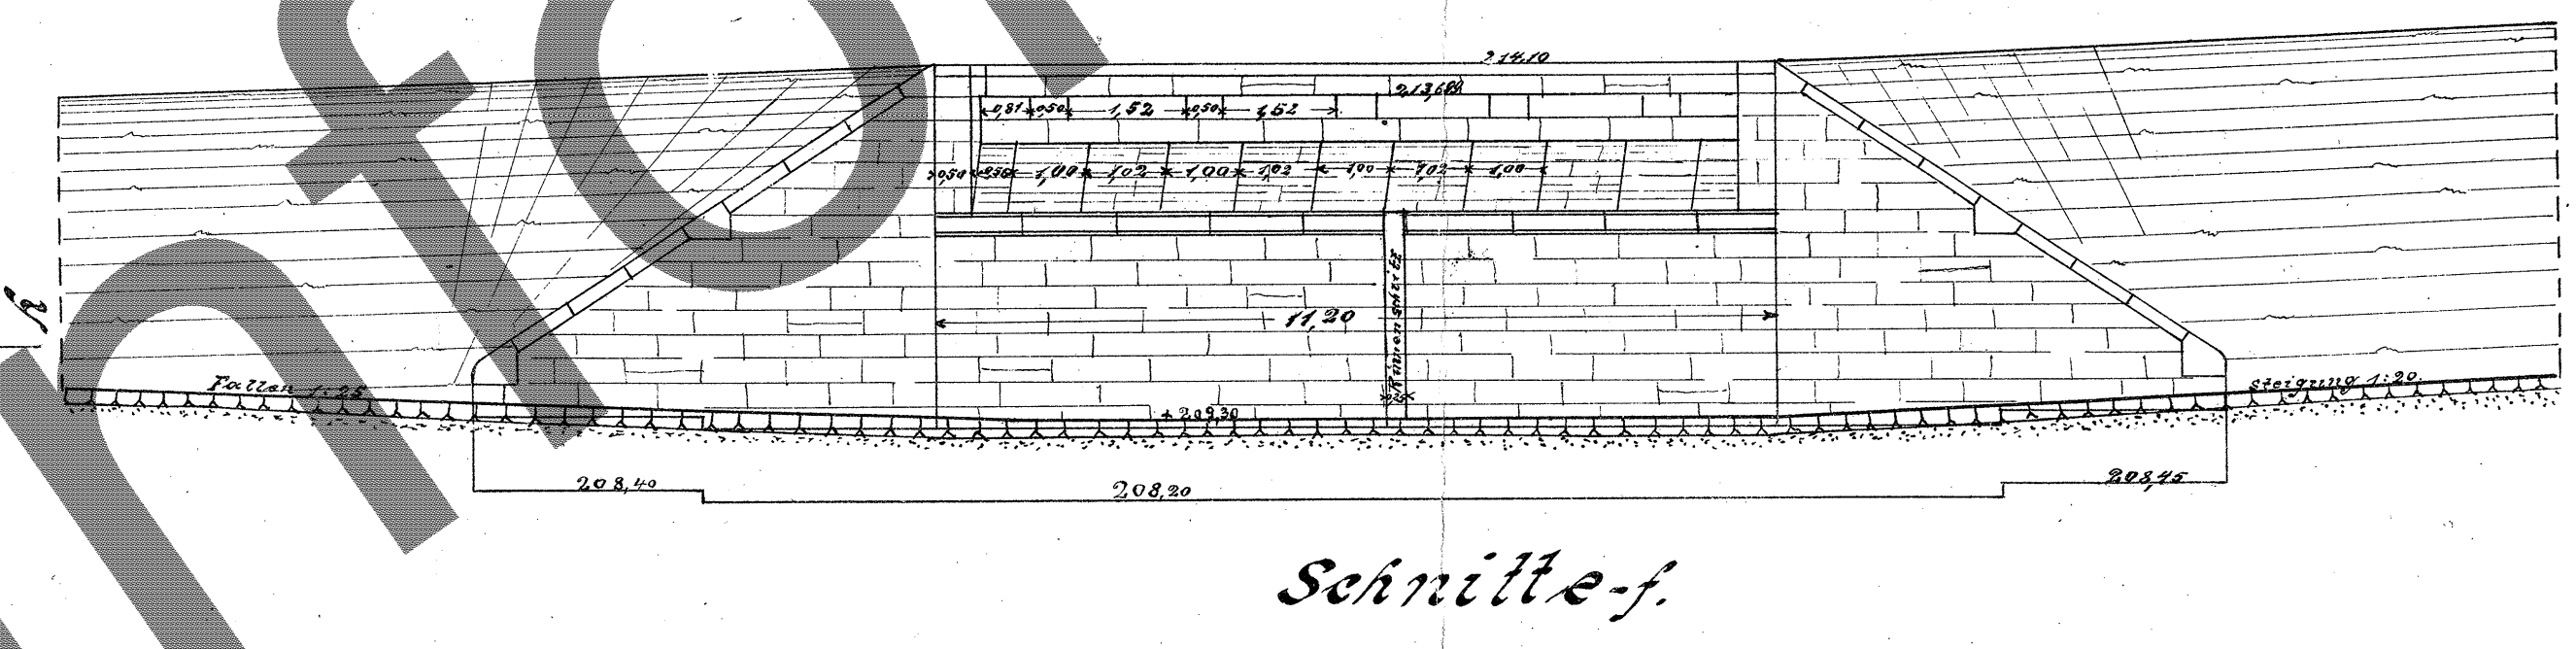
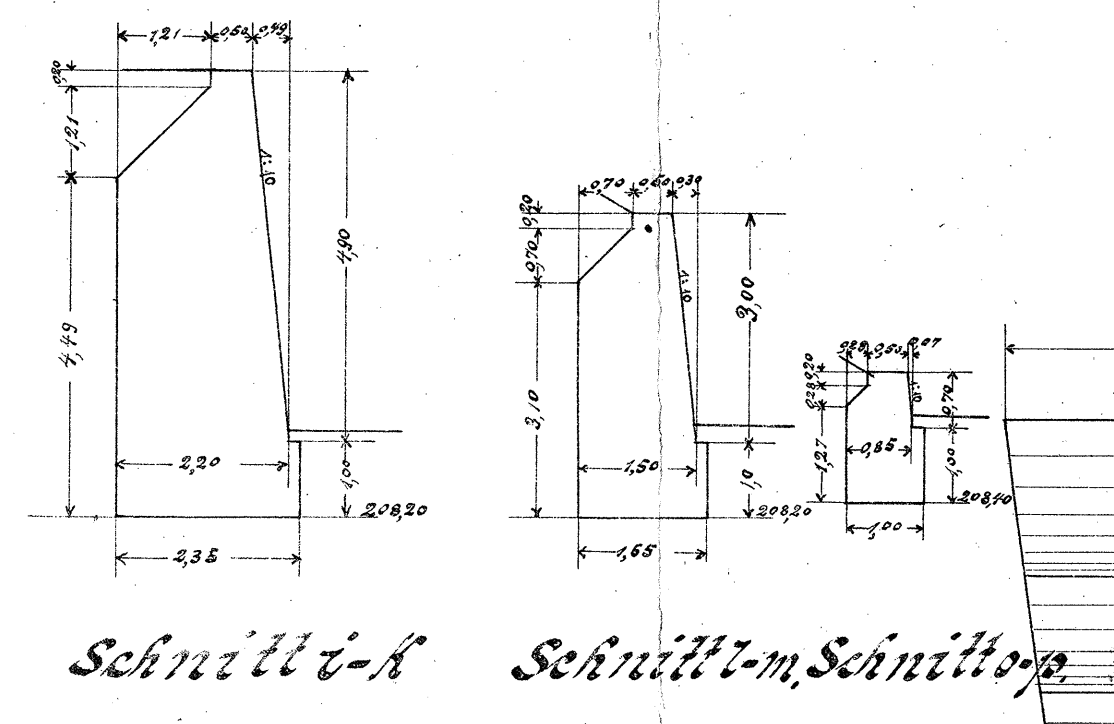


Eisenbahn-Direktionsbezirk Elberfeld  
Betriebsinspektion Elberfeld 1.

Entwurf  
2112  
Verstellung der Unterführung der Kaiserstr. am Bahnhof Wald.  
in km 10,9+90 der Strecke Wald-Solingen.

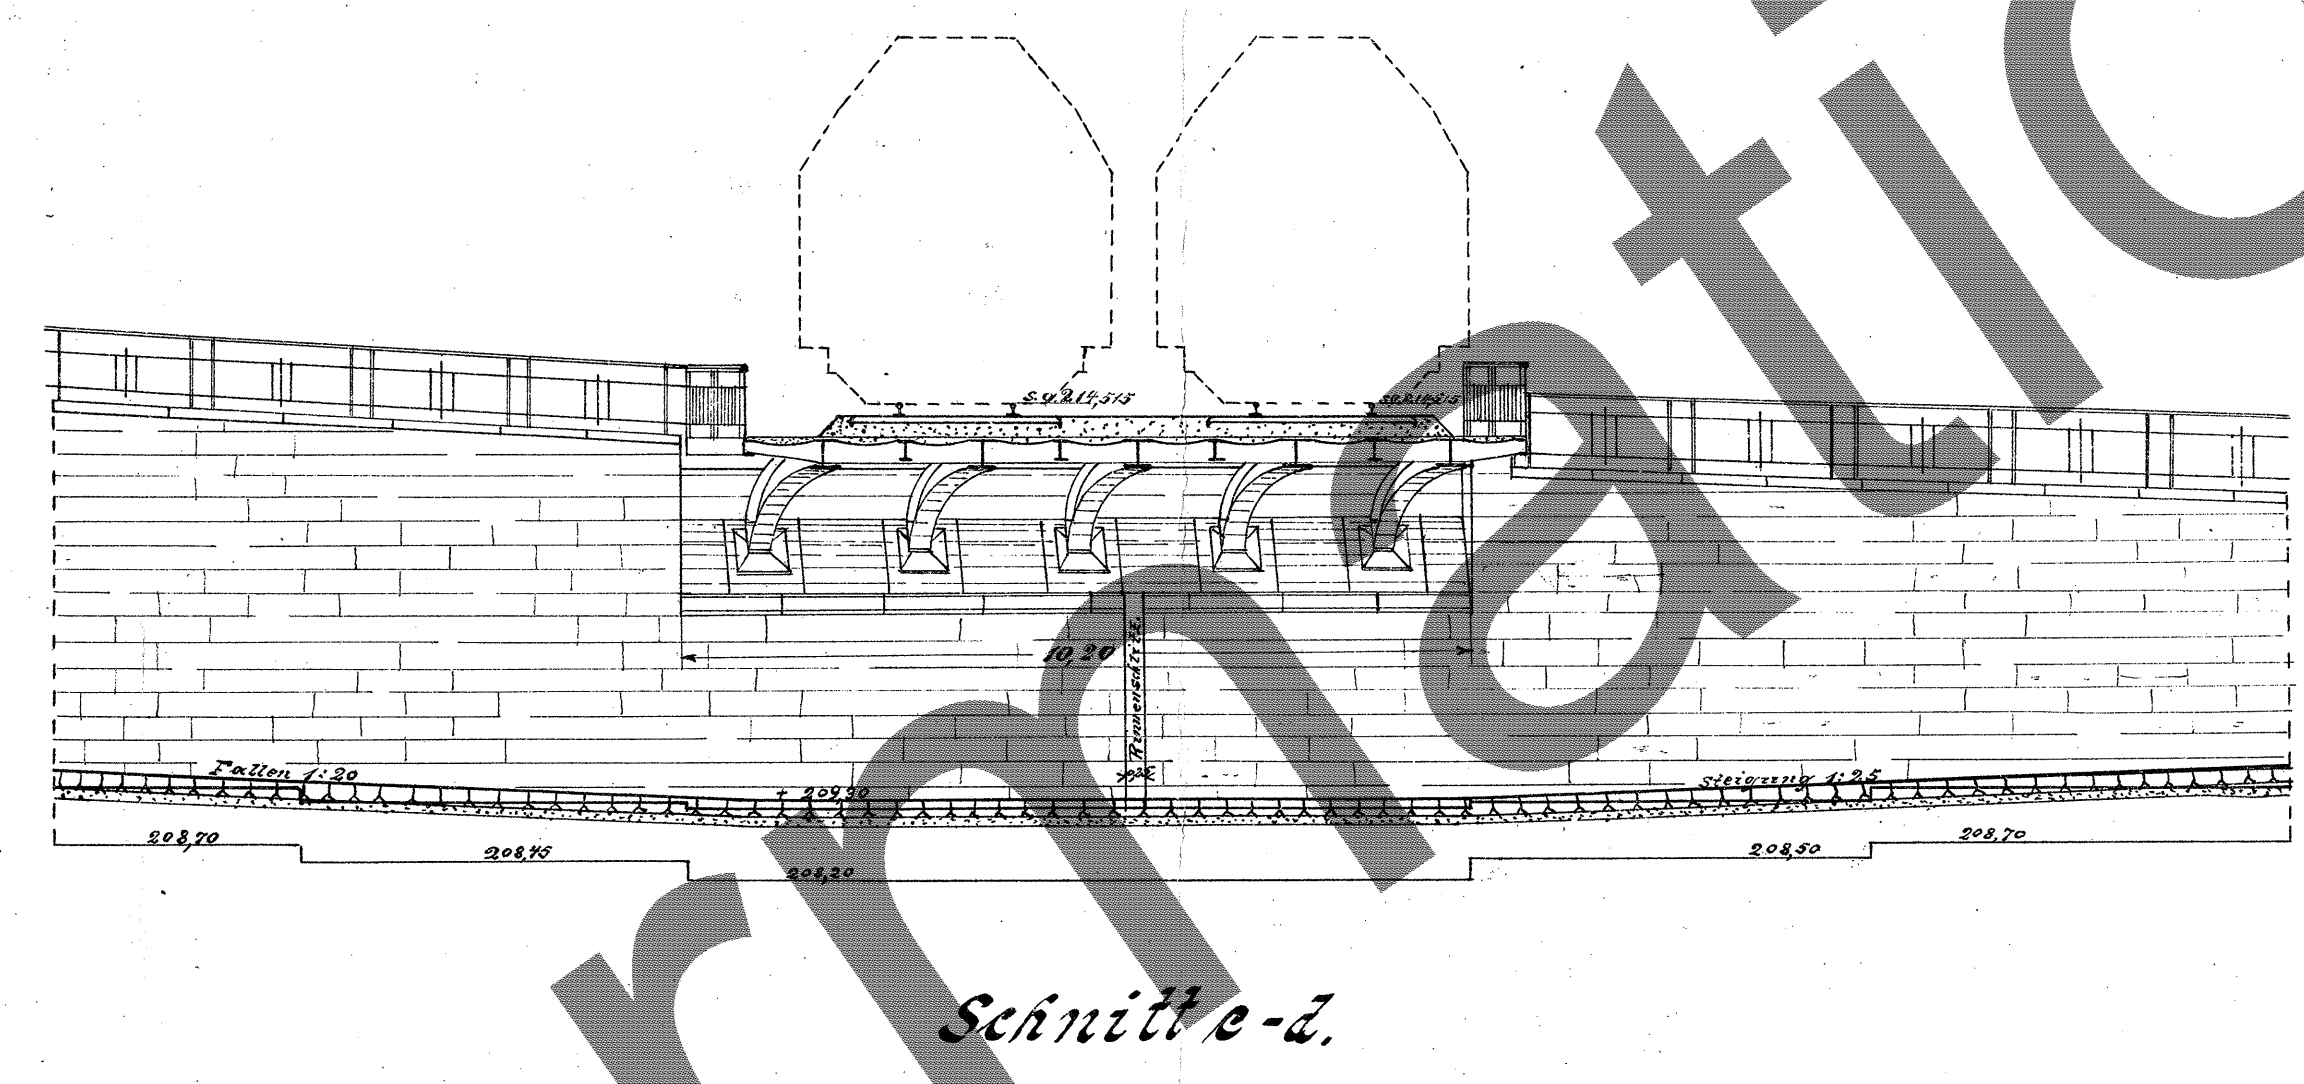

Aufgestellt:  
Elberfeld den 20. September 1907.  
Königl. Eisenbahndirektion.  
Kämpfer Schärer

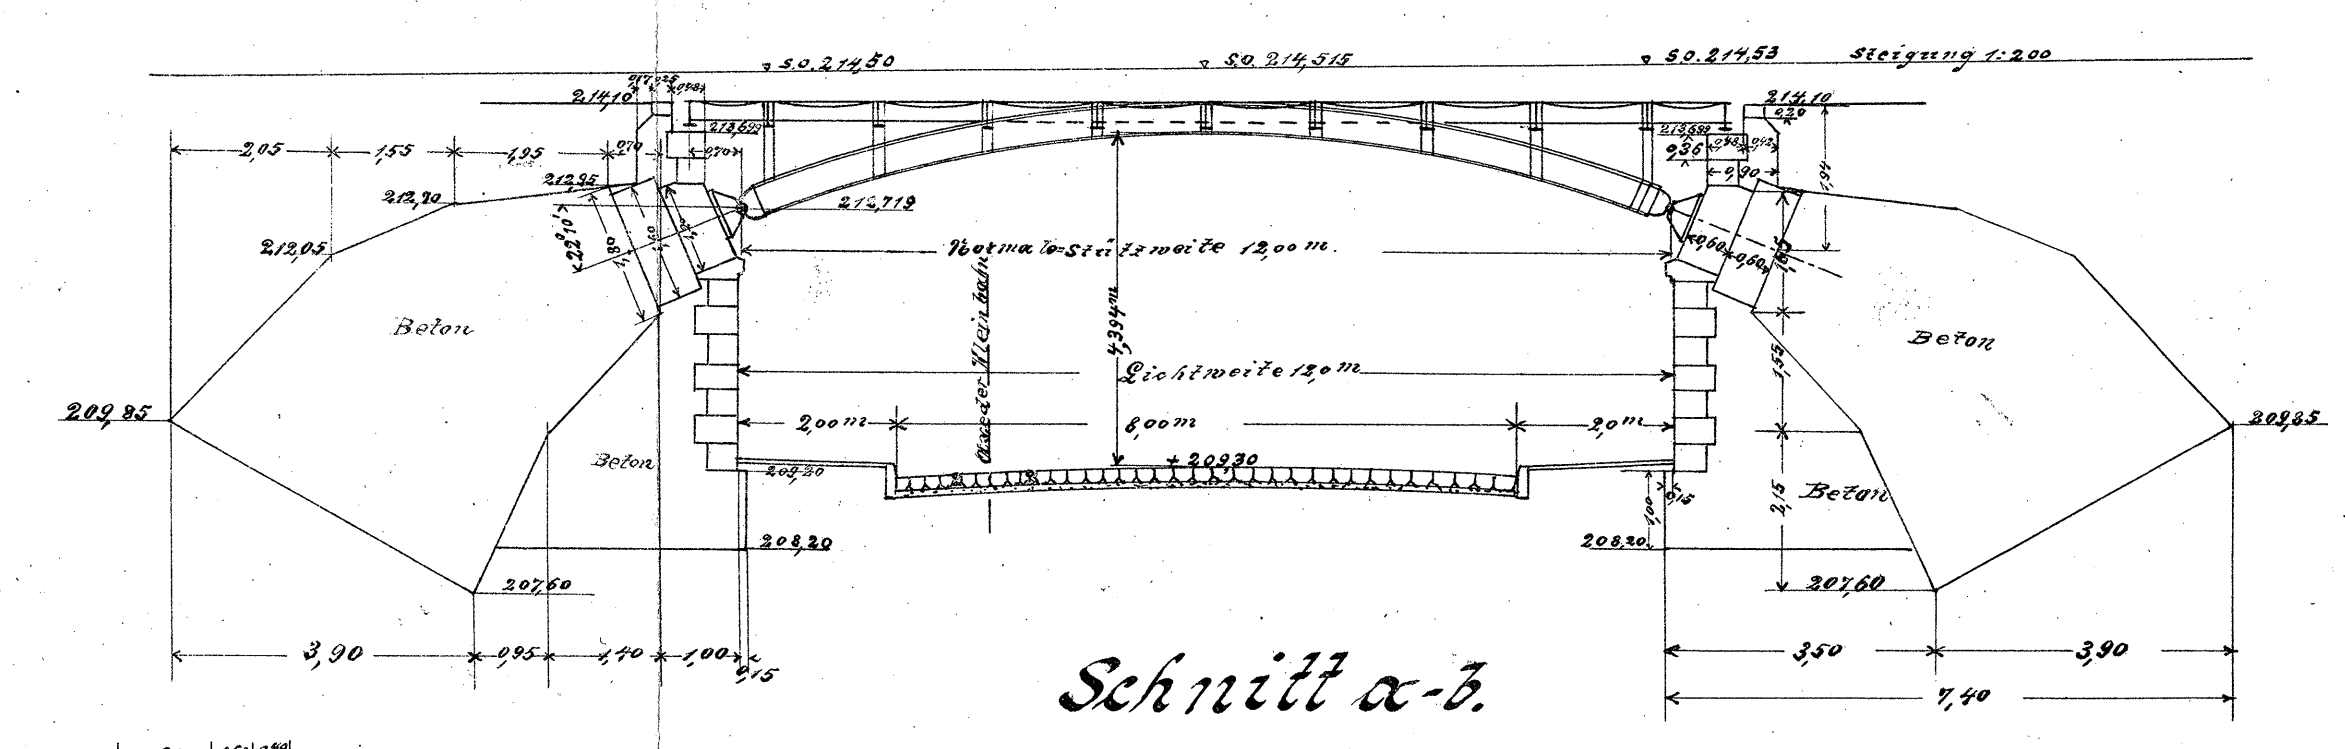