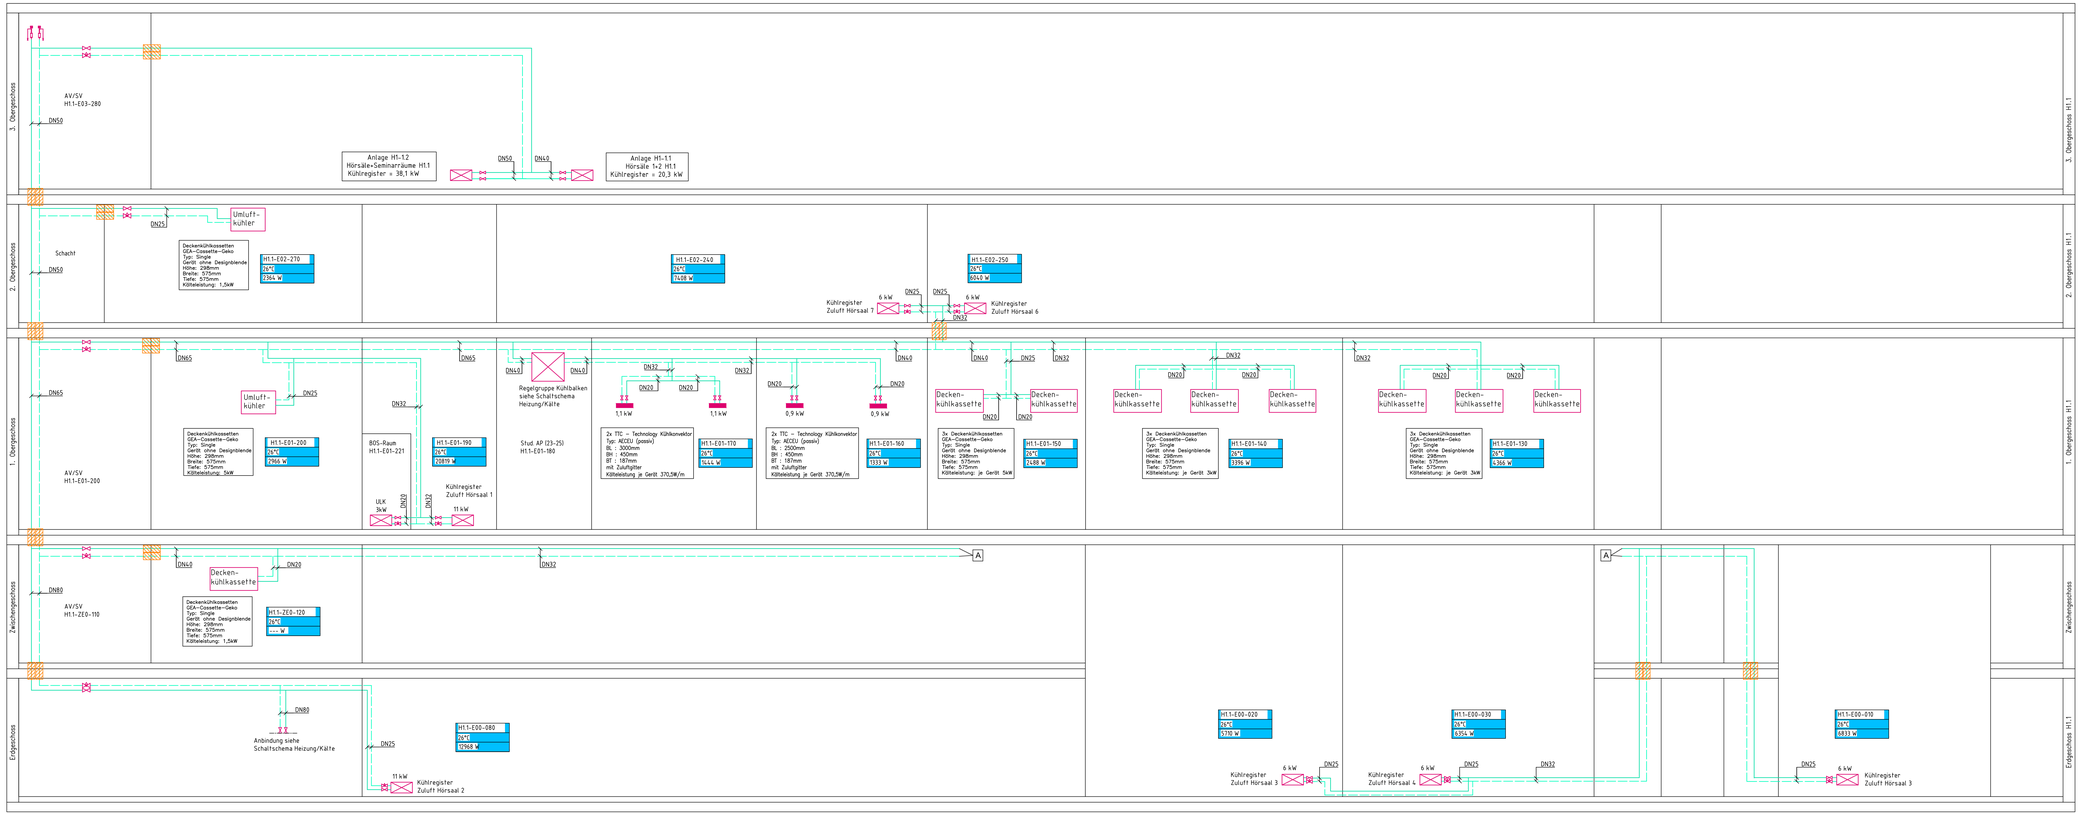

Legende Heizung/Kälte

- Heizung Vorlauf
- Heizung Rücklauf
- Fussbodenheizung Vorlauf
- Fussbodenheizung Rücklauf
- Gasleitung
- Kühlwasser Vorlauf
- Kühlwasser Rücklauf
- Gerätekühlung Vorlauf
- Gerätekühlung Rücklauf
- Gerätekühlung Zirkulation
- Rückkühlung warm
- Rückkühlung kalt

Legende Heizung/Kälte-Symbole

- Absperrventil
- Absperrklappe
- Kappenventil
- 3-Wege Umschaltventil
- Mot. Regelventil
- Rückschlagklappe
- Thermometer
- Temperaturfühler
- Druckanzeige
- Raumfühler
- Schmutzfänger
- Sicherheitsventil
- Entleerung
- Regulierventil
- Rückschlagklappe
- Wärmemengenzähler
- Ausdehnungsgefäß
- Pumpe
- Heizkreis / Register
- Differenzdruckregler und Volumenstrombegrenzer
- Thermische Absperreinrichtung
- Absperrhahn Durchgang/Eck
- Gaszähler
- Hauptabsperreinrichtung (HAE)
- Lösbare Verbindung
- Absperrhahn mit kombinierter TAE

				10
				09
				08
				07
				06
				05
				04
				03
14.05.2014	ST	DW	zusätzliches ULK in BOS-Raum	02
04.04.2014	ST	DW	Änderungen gemäß Planprüfung PBR	01
Datum:	Bearbeiter(in):	geprüft:	Vermerk:	Index

	NL	WE	GE	RAUTEIL	EBST	EBENE	TYP	RAHLT	LF	FREITEXT	INDEX	ESTCH
ELKT.FAK.	40	2957	H1	1--	XHH	XX	GS	KL	9	-	B	F

Bau- und Liegenschaftsbetrieb NRW
Soest

Wilelbyring 17
D - 59494 Soest
Telefon: +49 2921 677 - 0
Telefax: +49 211 6170 - 2999
E-Mail: so.poststelle@blb.nrw.de
Internet: www.blb.nrw.de

Projekt:
10-12-2957-09-001
SAP-Projekt-Nummer
Wirtschaftseinheit / Liegenschaft:
WE 2957
Wirtschaftseinheits-/Liegenschaftsnummer
Objekt/Bauwerk/Gebäude
H1
Objekt-/Bauwerks-/Gebäude-Nr.

Neubau der Fachhochschule Hamm-Lippstadt
Campus Hamm
FHS Hamm-Lippstadt
Campus Hamm
Wirtschaftseinheits- / Liegenschaftsbezeichnung
Hörsaal
Objekt-/Bauwerks-/Gebäudebezeichnung

Planbezeichnung/Darstellung
HAUS 1.1 - Strangschema Kälte
LP9 - Bestandsdokumentation

Bauteil / Trakt: H1.1
Geschoss / Anlage: XX
Planinhalt: Strangschema

Dateipfad:
M:\12-027 - Hochschule Hamm\09 - Revision\01 - Heizung\02 - Schemata\Los 101 - Haus 1\

Modell-Name:	40_2957_H1_1-_XHH_xx_gs_kl_9_Strangschema_KAE_-_p.dwg	Photorealtexturen: NRW_SW-50.stb	Planart: Bestandsdokumentation
Layout-Name:	40_2957_H1_1-_XHH_xx_gs_kl_9_-_B_F		Fachbereich: Kälte
Error: exported_sheet.DWG_pattern		Entwurfsverfasser (gem. §70 BauO NRW):	Blatt-Nr.: 01 / Maßstab: %
			Dateigröße: Vorheriges Papierformat: (913.89 x 1499.87 mm)
			Plotdatum: 14.Mai. 2014 15:12 / Index: 00