
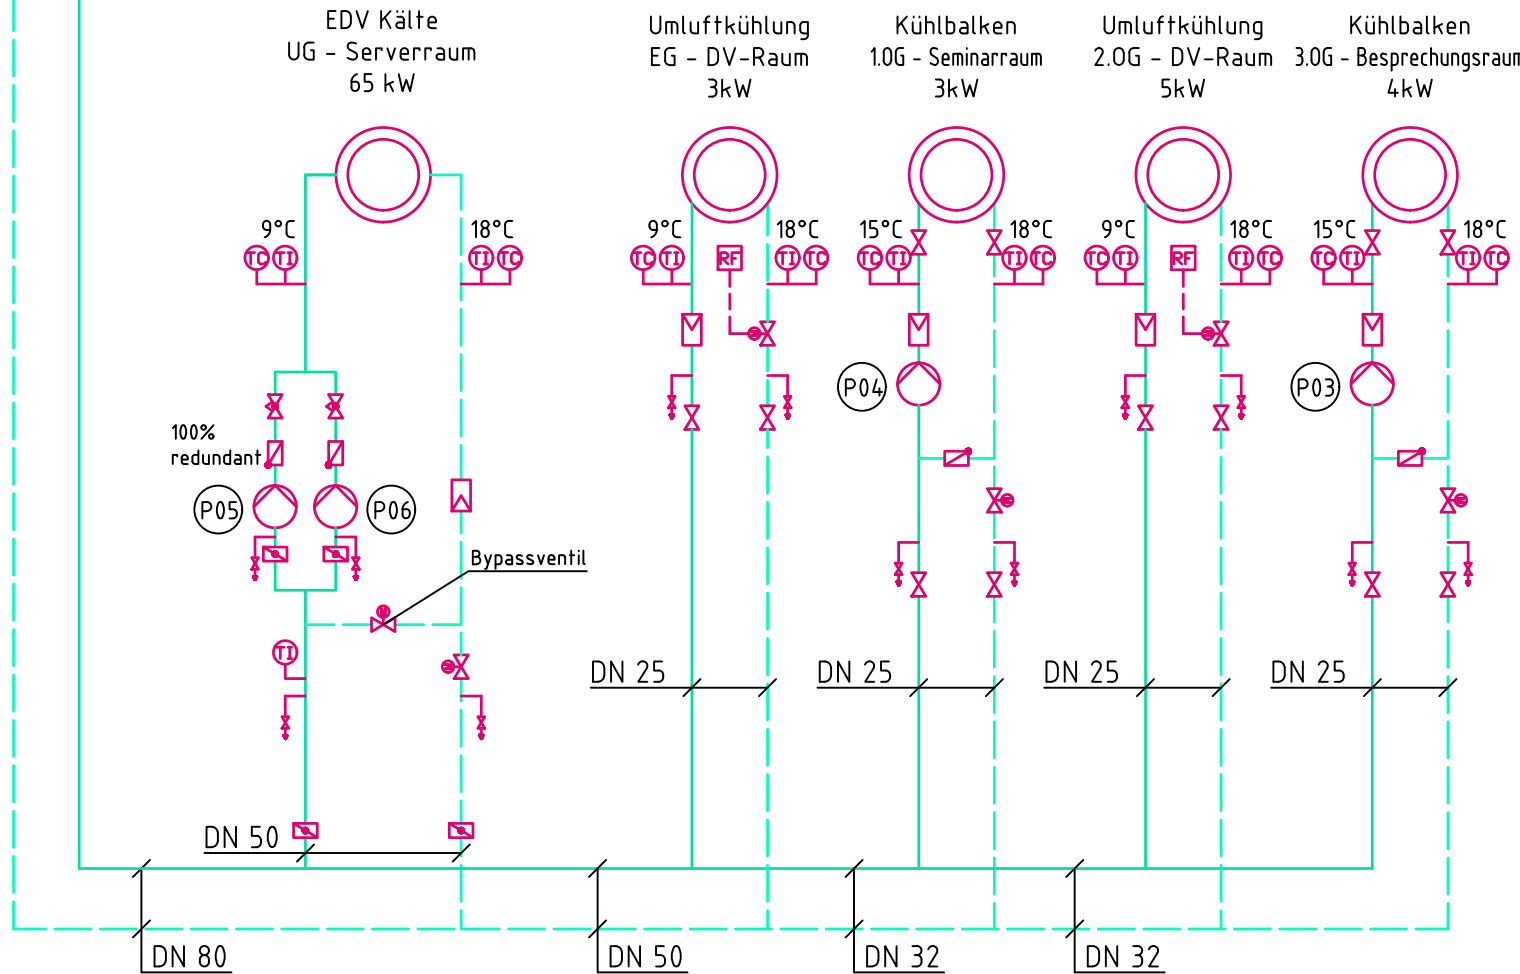




Haus 2 - Bibliothek

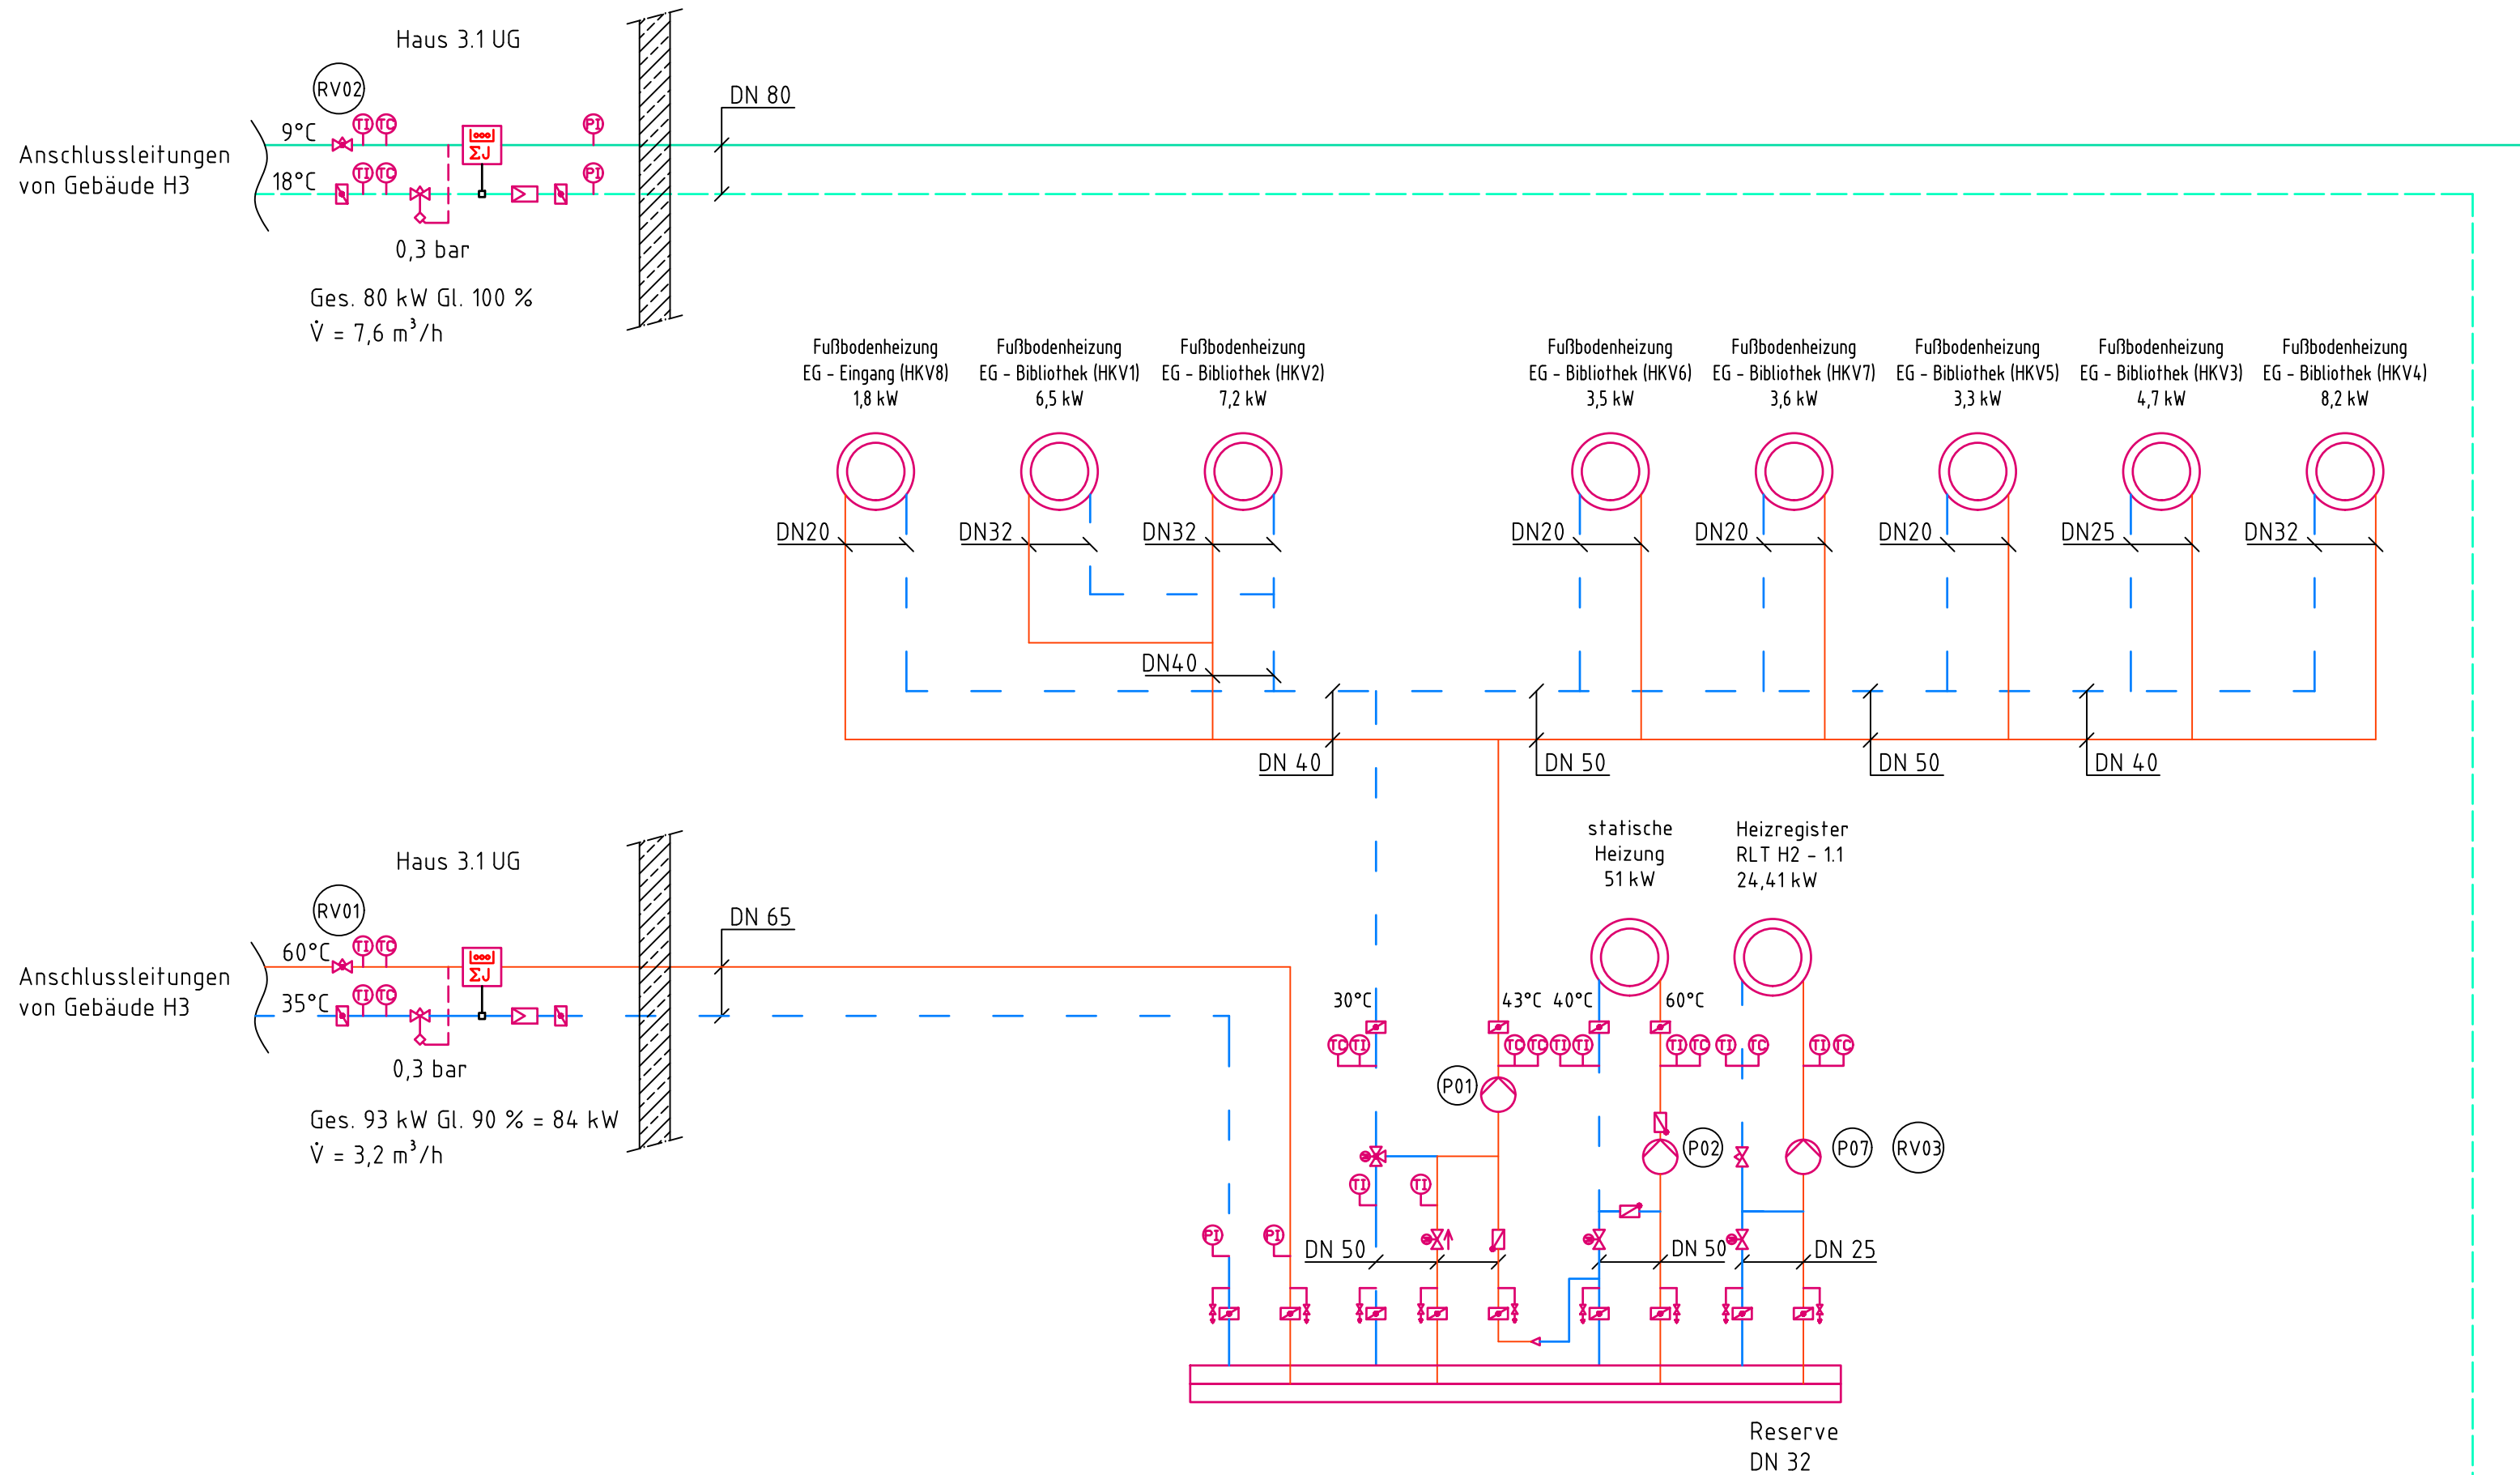


Pumpenliste								
Nr.	Bezeichnung	DN	Fabrikat	Typ	Förderstrom m³/h	Förderhöhe m	Leistungs- aufnahme kW	Spannungs- anschluss V
P01	Heizungs- Umwälzpumpe	32	Wilo	Stratos 32/1-12 CAN PN 6/10	6,3	6,76	0,31	230
P02	Heizungs- Umwälzpumpe	32	Wilo	Stratos 30/1-6 CAN PN 10	2,2	4,00	0,085	230
P03	Kälte- Umwälzpumpe	25	Wilo	Stratos CAN 25/1-4	1,10	0,36	0,04	230
P04	Kälte- Umwälzpumpe	25	Wilo	Stratos CAN 25/1-4	0,85	0,53	0,04	230
P05	Kälte- Umwälzpumpe	40	Wilo	IP-E 40/120-1,5/2 PN10	18,00	10	1,5	400
P06	Kälte- Umwälzpumpe	40	Wilo	IP-E 40/120-1,5/2 PN10	18,00	10	1,5	400
P07	Heizungs-Umwälzpumpe	25	Wilo	Stratos Pico 25/1-4 130	1,07	2,06	0,001	230

Regulierventile						
Nr.	DN	Fabrikat	Typ	m kg/h	kVs m³/h	Einstellung
RV01	65	ARI	ASTRA	3200	74,4	10
RV02	80	ARI	ASTRA	7643	111	12
RV03	20	Oventrop	QVZ	1050	6,30	2,5

Umluftkühlung/Kühlbalken				
Nr.	Geschoss	Raum-Bezeichnung	Raum-Nr.	Leistung kW
1	EG	DV-Raum	H2.1-E00-120	3
2	1.OG	Seminarraum	H2.1-E01-110	2 x 1,5
3	2.OG	DV-Raum	H2.1-E02-170	5
4	3.OG	Besprechungsraum	H2.1-E03-100	2 x 2

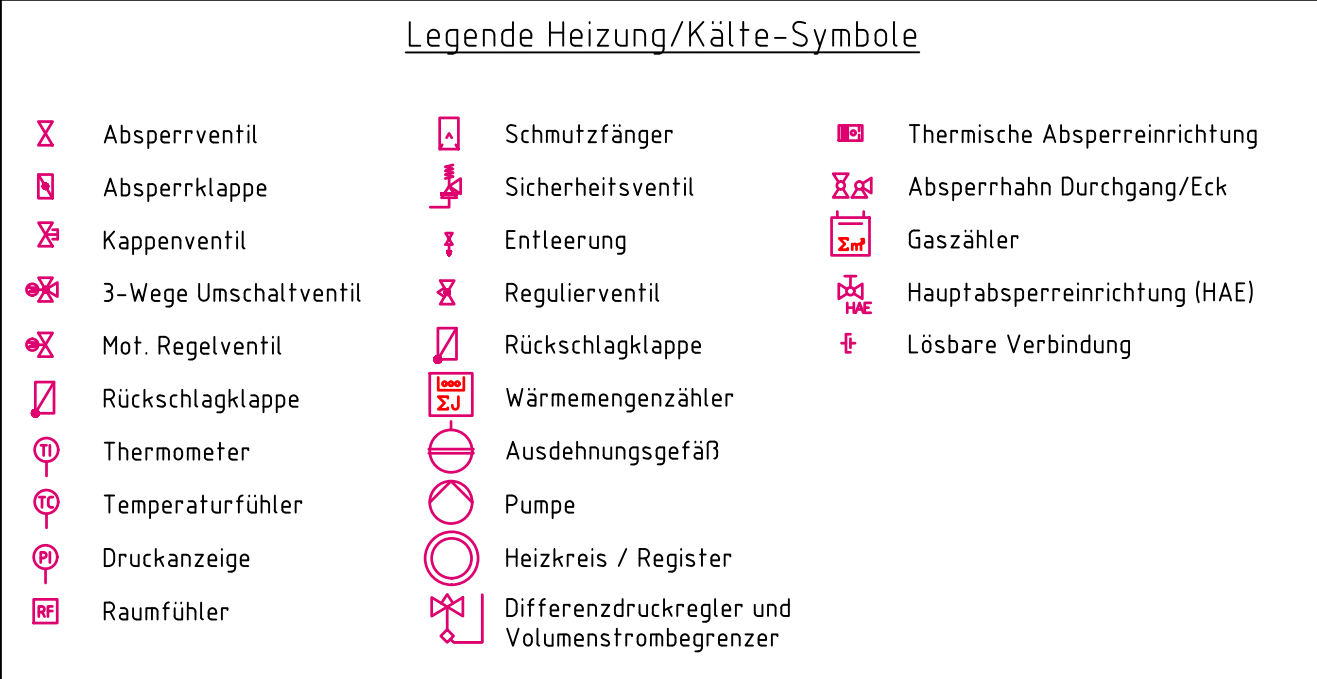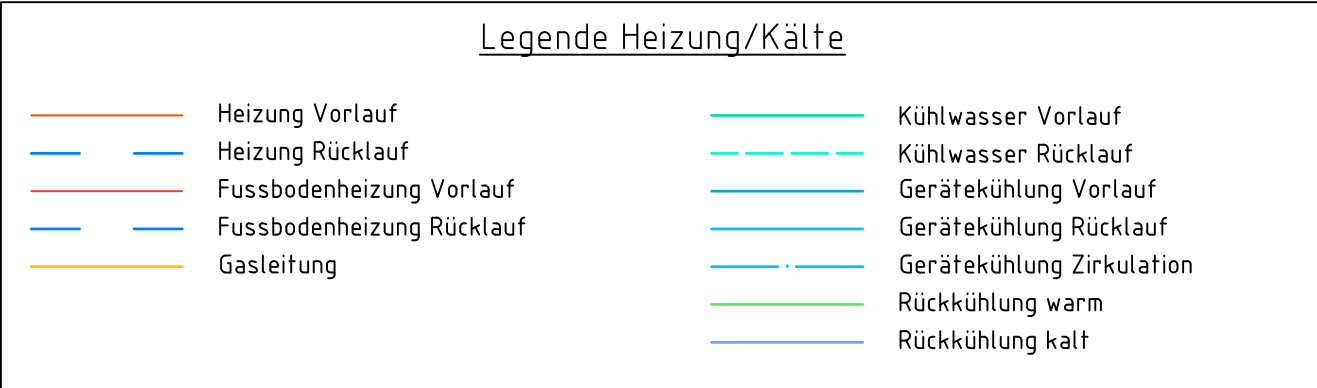

					J
					I
					H
					G
					F
					E
					D
					C
09.01.2018	AV			Anschluss Reserve DN 25 an Heizregister RLT-Gerät nachgetragen	B
04.04.2014	ST	DW		Änderungen gemäß Planprüfung PBR vom 05.03.14	A
Datum:	Bearbeiter(in):	geprüft:		Vermerk:	Index:

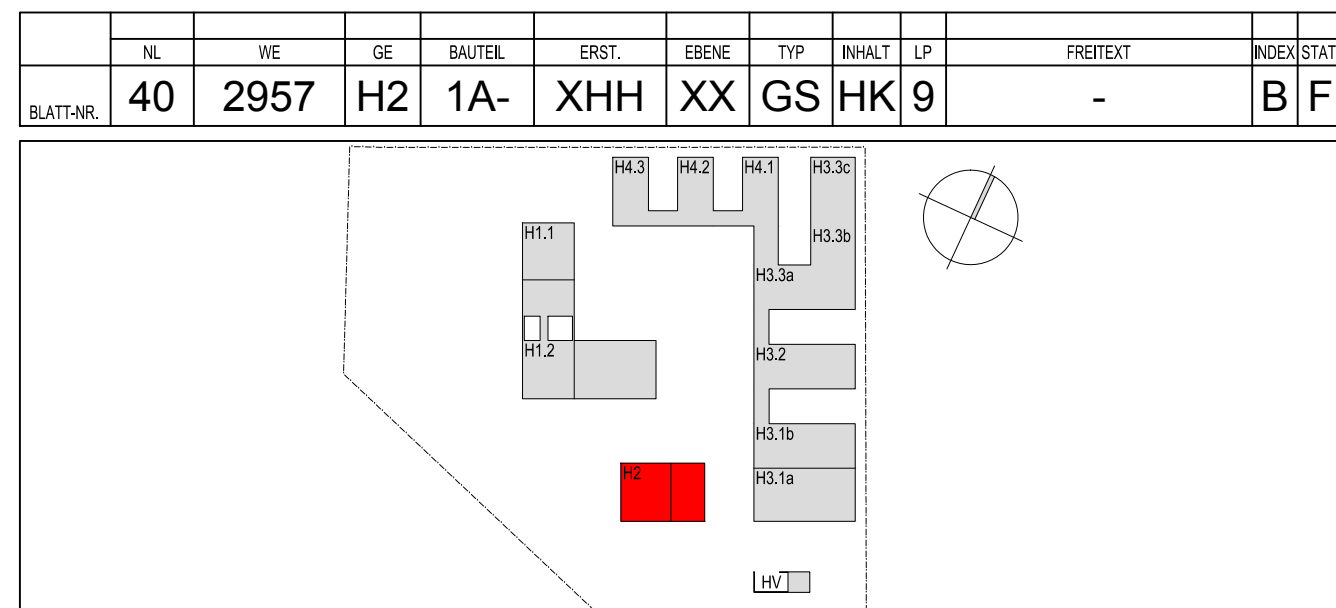

BLB NRW

Bau- und Liegenschaftsbetrieb NRW Soest

Wisbyring 17
D - 59494 Soest
Telefon: +49 2921 977 - 0
Telefax: +49 211 6170 - 2999
E-Mail: so.poststelle@blb.nrw.de
Internet: www.blb.nrw.de

Fachhochschule Hamm - Lippstadt
Marker Allee 78 - 78
59063 Hamm

Architekt / Planungsbüro
pbr Planungsbüro Rohling AG
Architekten und Ingenieure
Rheinischer Landstraße 9
49078 Osnabrück

Kolonne 100
pbr Planungsbüro Rohling AG
Architekten und Ingenieure
Rheinischer Landstraße 9
49078 Osnabrück

Gesamtkontaktdaten (Seite)
Ed. Züblin AG
Direktion NRW - Bereich Dortmund
Hoher Wall 7
44137 Dortmund

Planzeichner (Seite)
Rödinghausen

Projekt: 10-12-2957-09-001 SAP-Projekt-Nummer Wirtschaftseinheit / Liegenschaft: WE 2957 Wirtschaftseinheitsnummer Objekt/Bauwerk/Gebäude H2 Objekt-Bauwerks-/Gebäude-Nr.	Neubau der Fachhochschule Hamm-Lippstadt Campus Hamm Projektbezeichnung FHS Hamm-Lippstadt Campus Hamm Wirtschaftseinheits- / Liegenschaftsbezeichnung Bibliothek + Verwaltung Objekt-Bauwerks-/Gebäudebezeichnung
---	---

Planbezeichnung/Darstellung HAUS 2 - Schaltschema Heizung / Kälte LP9 - Bestandsdokumentation	BauTeil / Trakt: H2 Geschoss / Anlage: XX Planinhalt: Schaltschema
---	-----------------------------------------------------------------------------------

Datenspfad: C:\Users\wahlkamp\appdata\local\temp\AcPublish_5816	Modell-Name: Nicht gespeicherte Zeichnung1.dwg	Plottstiltabelle: NRW_SW-50.stb	Planart: Bestandsdokumentation
Layout-Name: 40_2957_H2_1a_XHH_xx_gs_hk_9_B_1	Gezeichnet: ST	Fachbereich: Sanitär	Blatt-Nr.: 01
Blatt-Nr.: 01	Entwurfsverfasser (gem. §70 BauO NRW):	Blattgröße: Vorheriges Papierformat (910.12 x 1400.13 mm)	Index: A
Plotdatum: 15. Jan. 2018 9:45			