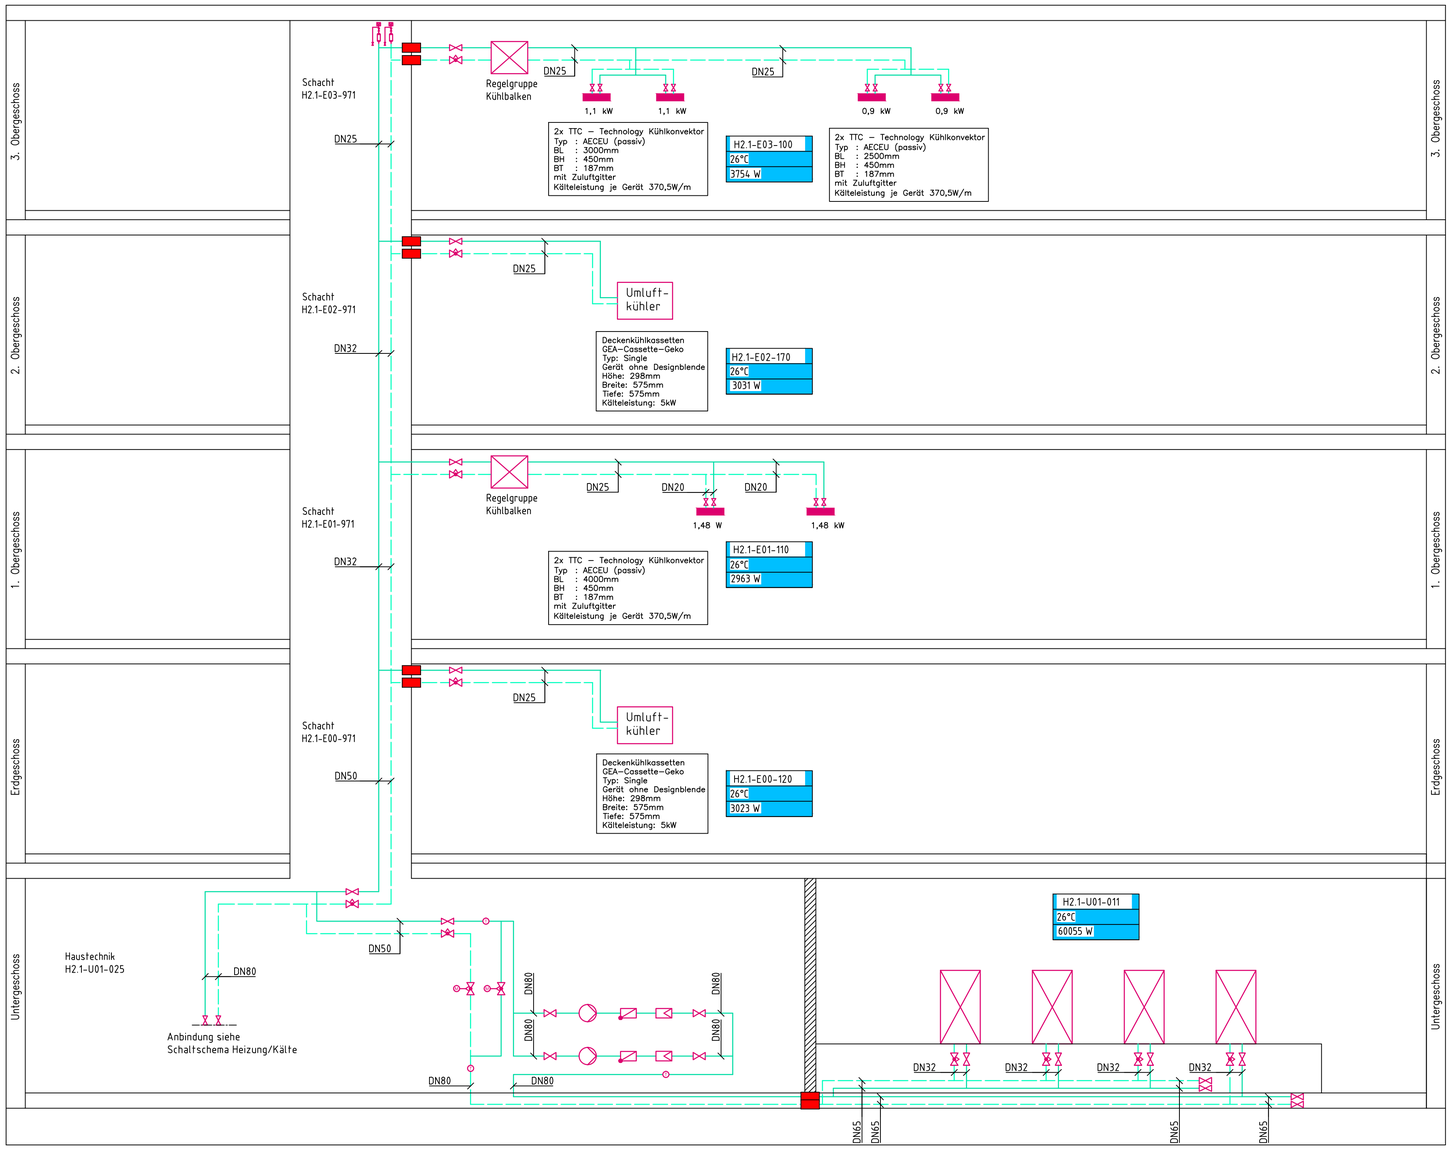

Legende Heizung/Kälte

- Heizung Vorlauf
- Heizung Rücklauf
- Fussbodenheizung Vorlauf
- Fussbodenheizung Rücklauf
- Gasleitung
- Kühlwasser Vorlauf
- Kühlwasser Rücklauf
- Gerätekühlung Vorlauf
- Gerätekühlung Rücklauf
- Gerätekühlung Zirkulation
- Rückkühlung warm
- Rückkühlung kalt

Legende Heizung/Kälte-Symbole

- Absperrventil
- Absperrklappe
- Kappenventil
- 3-Wege Umschaltventil
- Mot. Regelventil
- Rückschlagklappe
- Thermometer
- Temperaturfühler
- Druckanzeige
- Raumfühler
- Schmutzfänger
- Sicherheitsventil
- Entleerung
- Regulierventil
- Rückschlagklappe
- Wärmemengenzähler
- Ausdehnungsgefäß
- Pumpe
- Heizkreis / Register
- Differenzdruckregler und Volumenstrombegrenzer
- Thermische Absperreinrichtung
- Absperrhahn Durchgang/Eck
- Gaszähler
- Hauptabsperreinrichtung (HAE)
- Lösbare Verbindung
- Absperrhahn mit kombinierter TAE

				10
				09
				08
				07
				06
				05
				04
				03
				02
04.04.2014	ST	DW	Änderungen gemäß Planprüfung PBR	01
Datum:	Bearbeiter(in):	geprüft:	Vermerk:	Index:

	NL	WE	GE	BAUTEIL	ERST.	EBENE	TYP	INHALT	LP	FREITEXT	INDEX	STAT.
BLATT-NR.	40	2957	H2	1A-	XHH	XX	GS	KL	9	-	A	F

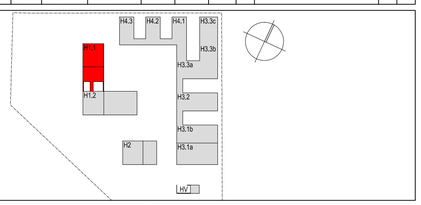

Bauherr / Mieter:
Fachhochschule Hamm - Lippstadt
Marker Allee 76 - 78

59063 Hamm

Architekt / Hochbauplanung:
pbr Planungsbüro Rohling AG
Architekten und Ingenieure
Rheiner Landstraße 9
49078 Osnabrück

Fachplaner (AG):
pbr Planungsbüro Rohling AG
Architekten und Ingenieure
Rheiner Landstraße 9
49078 Osnabrück

Generalunternehmer (extern):
Ed. Züblin AG
Direktion NRW - Bereich Dortmund
Hoher Wall 7
44137 Dortmund

Planerfasser (extern):
Röckinghausen
Overbecker Weg 2 · 46348 Raesfeld-Erle
Telefon: 02865-1648 · Telefax: 02865/48333
E-Mail: info@roeckinghausen.de
HEIZUNG + SANITÄR
LÜFTUNG + KLIMA
TECHN. GEBÄUDESYSTEME

BLB NRW
Bau- und Liegenschaftsbetrieb NRW
Soest

Wisbyring 17
D - 59494 Soest
Telefon: +49 2921 977 - 0
Telefax: +49 211 6170 - 2999
E-Mail: so.poststelle@blb.nrw.de
Internet: www.blb.nrw.de

Projekt:
10-12-2957-09-001
SAP-/Projekt-Nummer

Neubau der Fachhochschule Hamm-Lippstadt
Campus Hamm
Projektbezeichnung

Wirtschaftseinheit / Liegenschaft:
WE 2957
Wirtschaftseinheitsnummer

FHS Hamm-Lippstadt
Campus Hamm
Wirtschaftseinheits- / Liegenschaftsbezeichnung

Objekt/Bauwerk/Gebäude
H2
Objekt-/Bauwerks-/Gebäude-Nr.

Bibliothek und Verwaltung
Objekt-/Bauwerks-/Gebäudebezeichnung

Planbezeichnung/Darstellung
HAUS 2 - Strangschema Kälte
LP9 - Bestandsdokumentation

Bauteil / Trakt:	H2
Geschoss / Anlage:	XX
Planinhalt:	Strangschema

Dateipfad:
M:\12-027 - Hochschule Hamm\09 - Revision\01 - Heizung\02 - Schemata\Los I\02 - Haus 2\

Modell-Name: 40_2957_H2_1a-_XHH_xx_gs_kl_9_Strangschema KAE_-_p.dwg NRW_SW-50.stb	Plotstifttabelle:	Planart: Bestandsdokumentation
Layout-Name: 40_2957_H2_1a-_XHH_xx_gs_kl_9_-_A_f	Gezeichnet: RL	Fachbereich: Kälte
xRef: BAUHERR_BENUTZER_080 Bild:	Entwurfsverfasser (gem. §70 BauO NRW):	Blatt-Nr.: 01 / Maßstab: %
		Blattgrösse: Vorheriges Papierformat (999.90 x 910.00 mm)
		Plotdatum: 13.Mai. 2014 14:08 / Index: 00