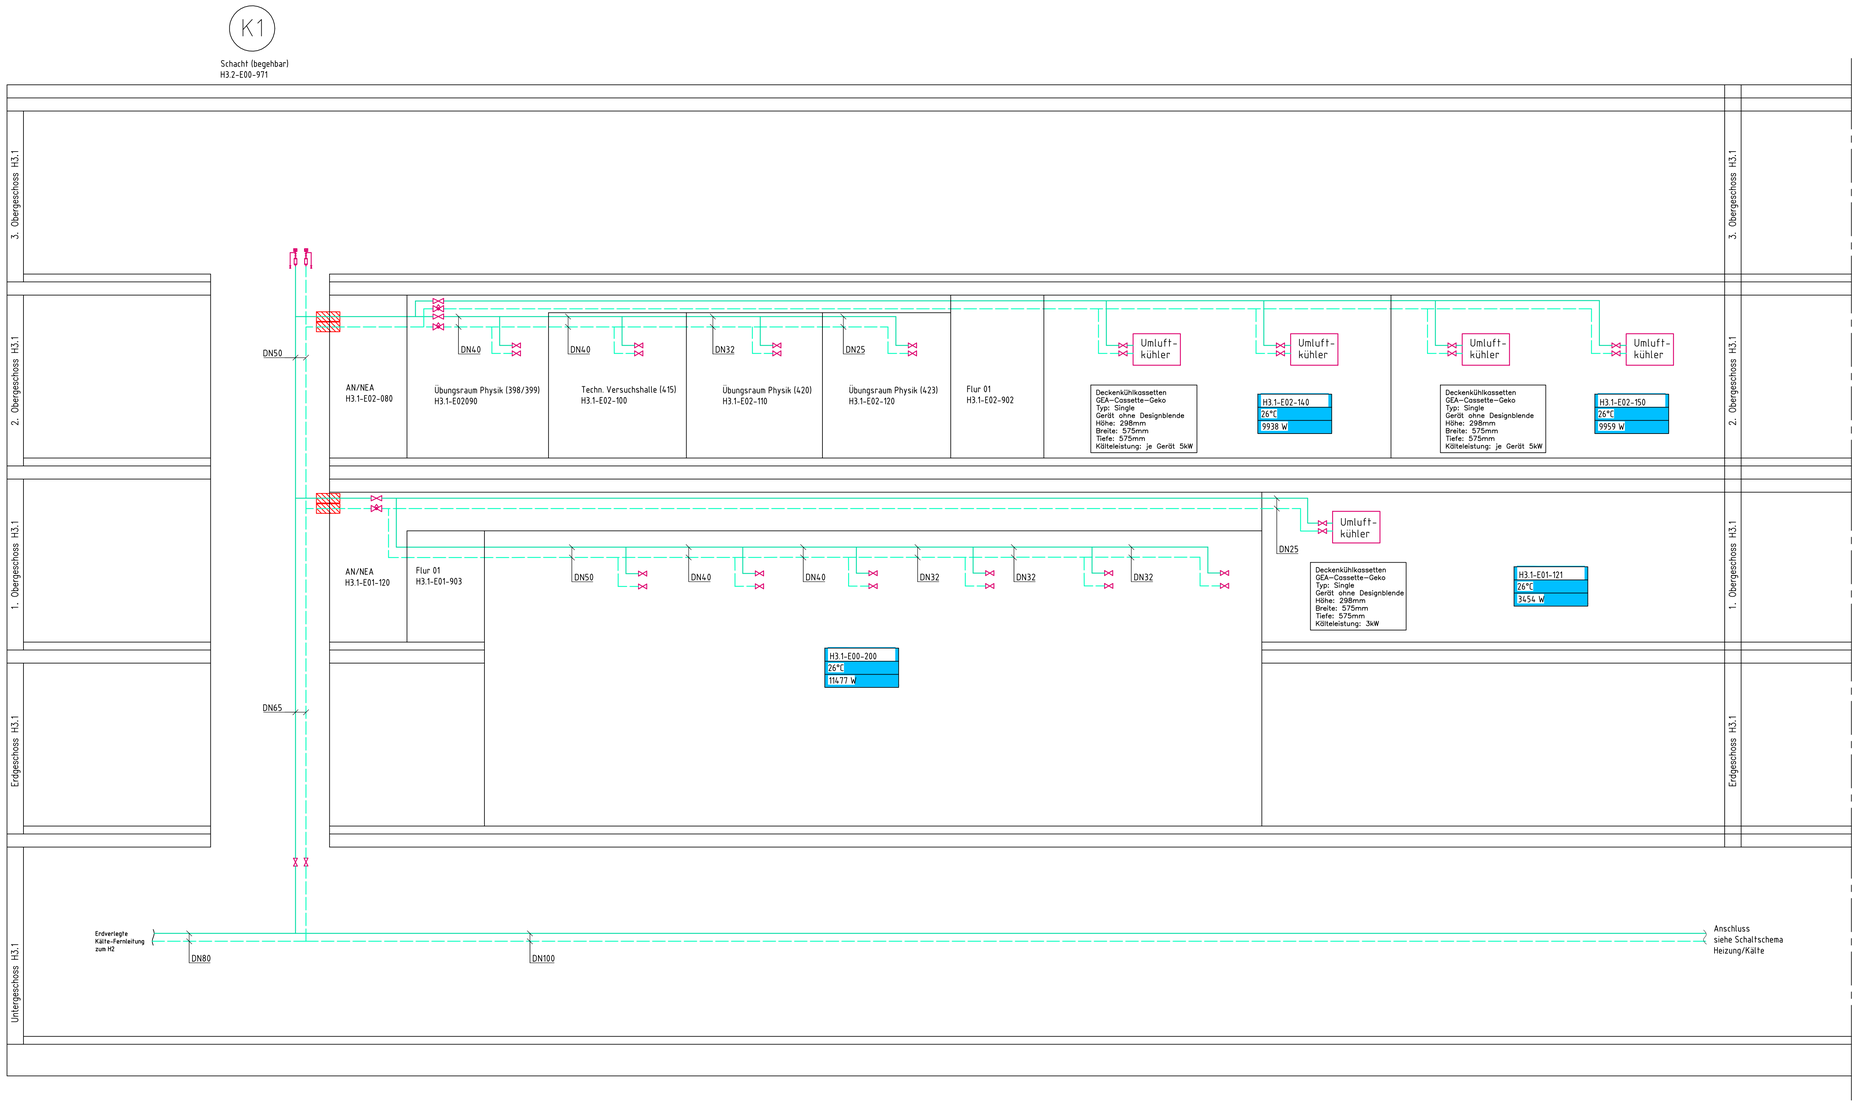

Legende Heizung/Kälte

- Heizung Vorlauf
- Heizung Rücklauf
- Fussbodenheizung Vorlauf
- Fussbodenheizung Rücklauf
- Gasleitung
- Kühlwasser Vorlauf
- Kühlwasser Rücklauf
- Gerätekühlung Vorlauf
- Gerätekühlung Rücklauf
- Gerätekühlung Zirkulation
- Rückkühlung warm
- Rückkühlung kalt

Legende Heizung/Kälte-Symbole

- Absperrventil
- Absperrklappe
- Kappenventil
- 3-Wege Umschaltventil
- Mot. Regelventil
- Rückschlagklappe
- Thermometer
- Temperaturfühler
- Druckanzeige
- Raumfühler
- Schmutzfänger
- Sicherheitsventil
- Entleerung
- Regulierventil
- Rückschlagklappe
- Wärmemengenzähler
- Ausdehnungsgefäß
- Pumpe
- Heizkreis / Register
- Differenzdruckregler und Volumenstrombegrenzer
- Thermische Absperreinrichtung
- Absperrhahn Durchgang/Eck
- Gaszähler
- Hauptabsperreinrichtung (HAE)
- Lösbare Verbindung
- Absperrhahn mit kombinierter TAE

Kühlwasserversorgung: je Doppelachse ein Anschluss VL/RL DN 25
zum Anschluss von Umluftkühler bis 10 kW

				J
				I
				H
				G
				F
				E
				D
				C
				B
04.05.2015	ST	DW	Änderungen gemäß Planprüfung PBR vom 08.02.2015	A
Datum:	Bearbeiter(in):	geprüft:	Vermerk:	Index:

	NL	WE	GE	BAUTEIL	ERST.	EBENE	TYP	INHALT	LP	FREITEXT	INDEX	STAT.
BLATT-NR.	40	2957	H3	1--	XHH	XX	GS	KL	9	-	A	F

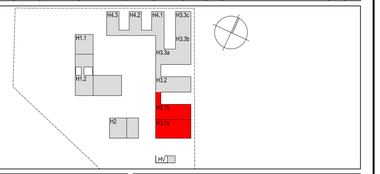

Nutzer/Bauherr
Fachhochschule Hamm - Lippstadt
Marker Allee 76 - 78

59063 Hamm

Architekt / Hochbauplanung
pbr Planungsbüro Rohling AG
Architekten und Ingenieure
Rheiner Landstraße 9
49078 Osnabrück

Fachplaner HLS
pbr Planungsbüro Rohling AG
Architekten und Ingenieure
Rheiner Landstraße 9
49078 Osnabrück

Generalunternehmer (GU)
Ed. Züblin AG
Direktion NRW - Bereich Dortmund
Hoher Wall 7
44137 Dortmund

ZÜBLIN

Planerfasser (extern)
Rödinghausen
Dreihorster Weg 2 · 32549 Rahden/Espel
Telefon: 05664/1040 · Telefax: 05664/8000
E-Mail: info@roedinghausen.de
HEIZUNG · SANITÄR
LÜFTUNG · ELT
TECHN. GEBÄUDESYSTEME

BLB NRW
Bau- und Liegenschaftsbetrieb NRW
Soest

Wiesbyring 17
D - 59494 Soest
Telefon: +49 2921 977 - 0
Telefax: +49 211 6170 - 2999
E-Mail: so.poststelle@blb.nrw.de
Internet: www.blb.nrw.de

Projekt:
10-12-2957-09-001
SAP-/Projekt-Nummer

Neubau der Fachhochschule Hamm-Lippstadt
Campus Hamm
Projektbezeichnung

Wirtschaftseinheit / Liegenschaft:
WE 2957
Wirtschaftseinheitsnummer

FHS Hamm-Lippstadt
Campus Hamm
Wirtschaftseinheits- / Liegenschaftsbezeichnung

Objekt/Bauwerk/Gebäude
H3
Objekt-/Bauwerks-/Gebäude-Nr.

Laborbereich
Objekt-/Bauwerks-/Gebäudebezeichnung

Planbezeichnung/Darstellung
HAUS 3.1 Strangschema - Kälte
LP9 - Bestandsdokumentation

Bauteil / Trakt.: H3.1
Geschoss / Anlage: XX
Planinhalt: Strangschema

Dateipfad:
M:\12-027 - Hochschule Hamm\09 - Revision\01 - Heizung\02 - Schemata\Los II\01 - Haus 3\

Modell-Name: 40_2957_H3_123_XHH_xx_gs_kl_9_Strangschema
Layout-Name: 40_2957_H3_1-_XHH_xx_gs_kl_9_-_A_f
Xref: BAUHERR_BENUTZER_0#

Plottstiltabelle: KAE_-_p.dwg NRW_SW-50.stb
Gezeichnet: RL
Entwurfsverfasser (gem. §70 BauO NRW):

Planart: Bestandsdokumentation
Fachbereich: Kälte
Blatt-Nr.: 01
Maßstab: %
Blattgrösse: ARCH E (36.00 x 48.00 Zoll)
Plotdatum: 07.Mai. 2015 14:05
Index: A